


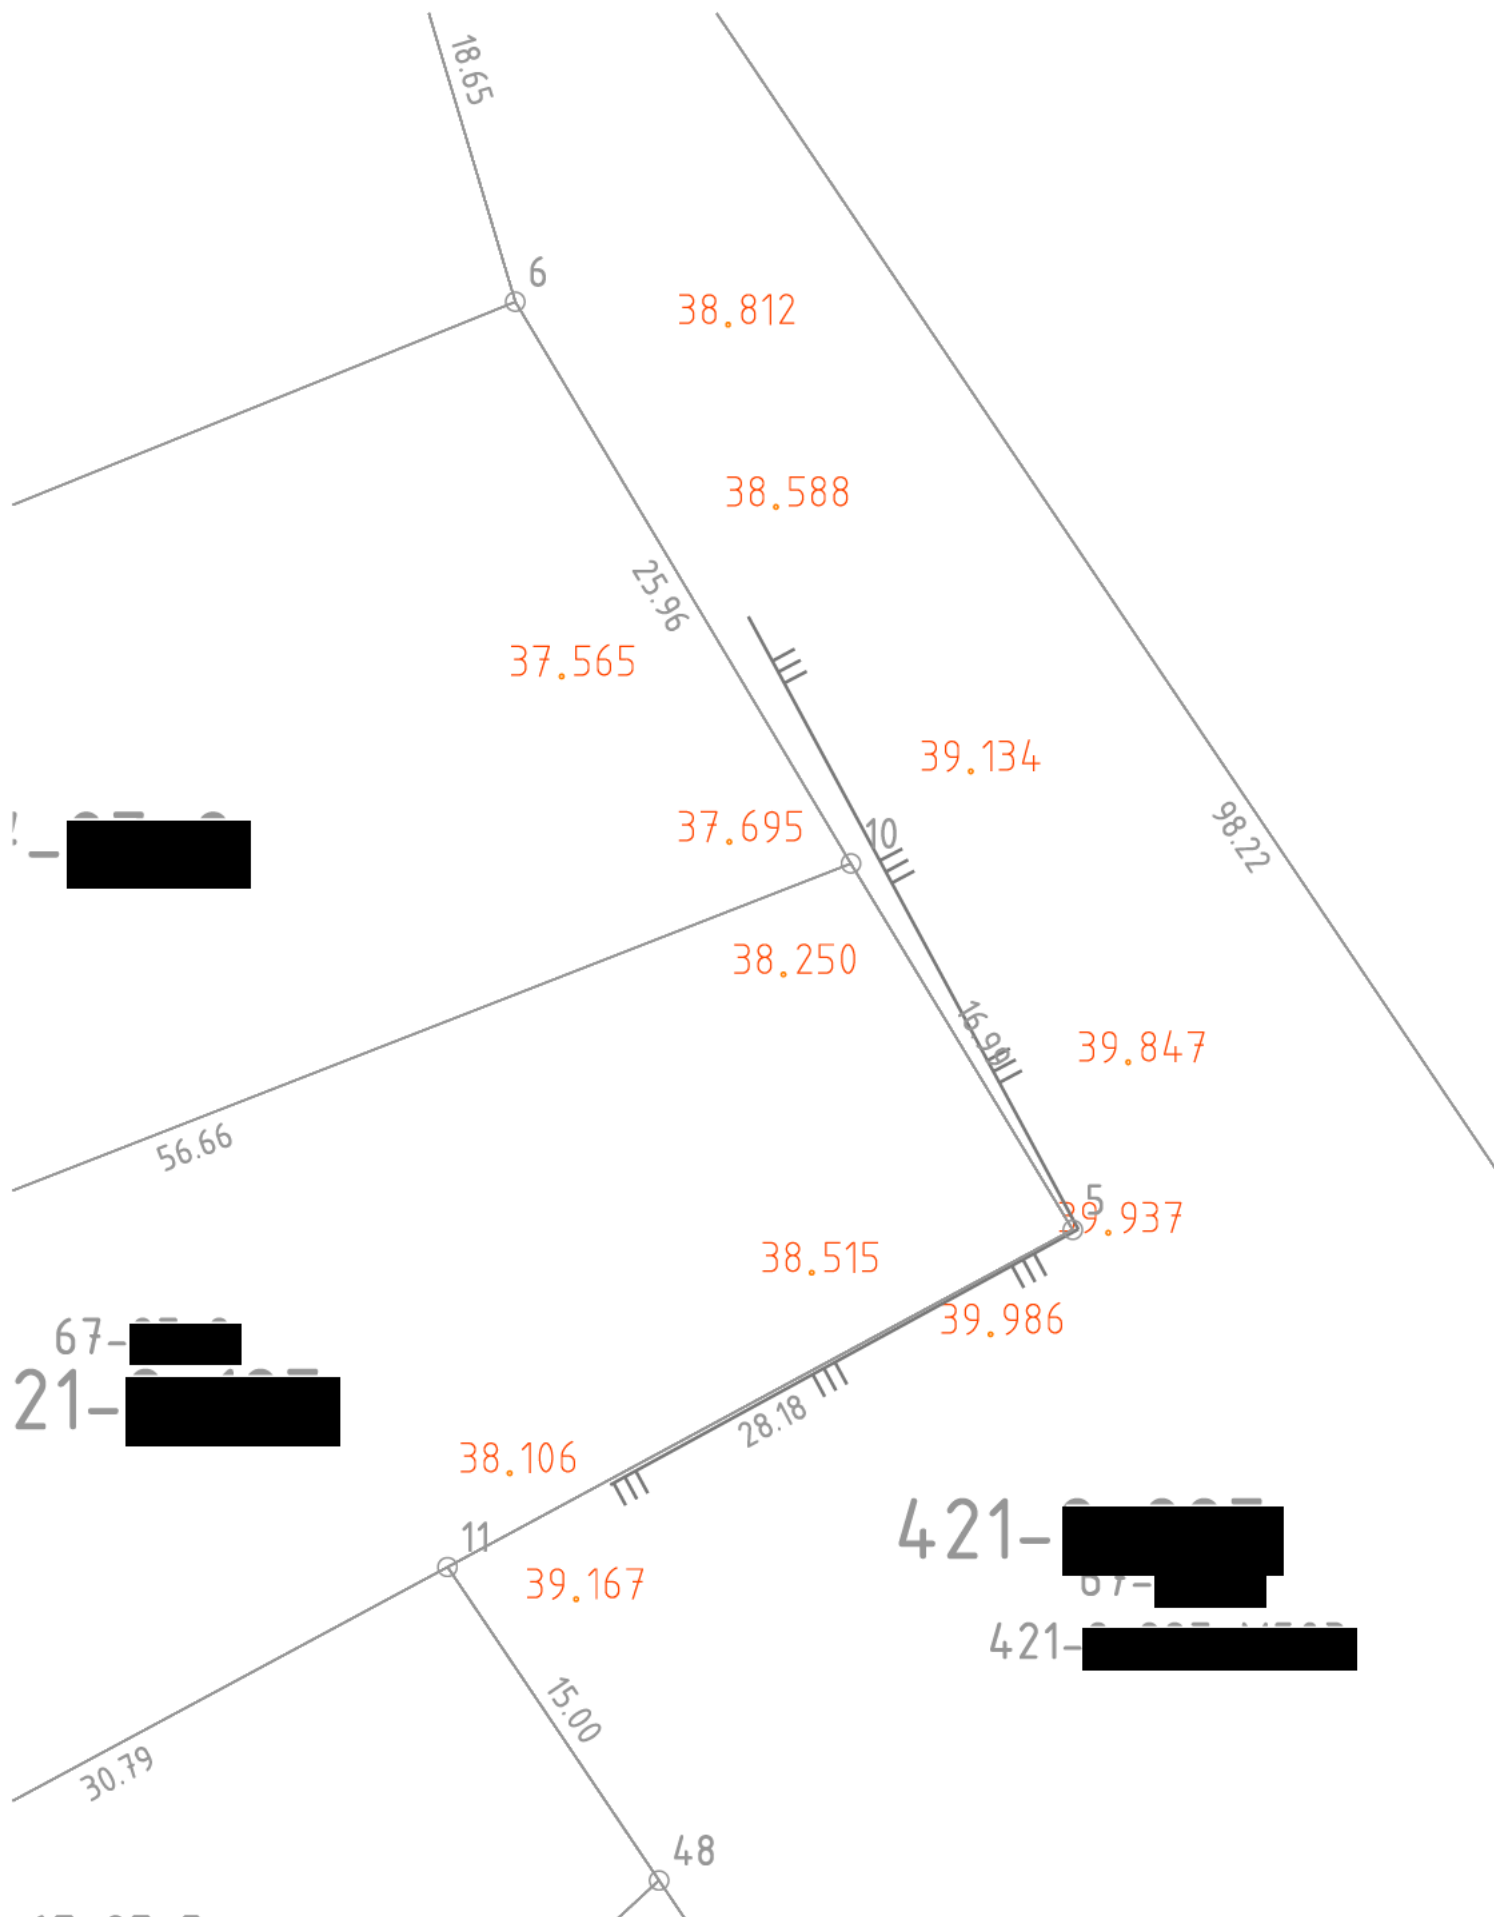

Vantaan kaupunki

copyright

Tero Piirainen


tulosten laatija

23.9.2021

päiväys

### Rakennuspaikan sijaintipiirros

Rakennuksen paikan sijaintikatselmuksesta tehty sijaintipiirros, josta ilmenee katselmuksessa mitatut perustusmitat ja perustuksen korkeusasema. Korkeusasemasta ilmenee korkeuden mittauskohta ja mittauskohdan rakenne.

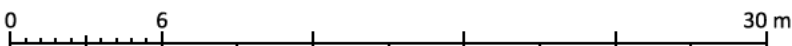

ETRS-GK25

tasokoordinaattijärjestelmä

N2000

korkeusjärjestelmä

1:300

mittakaava