


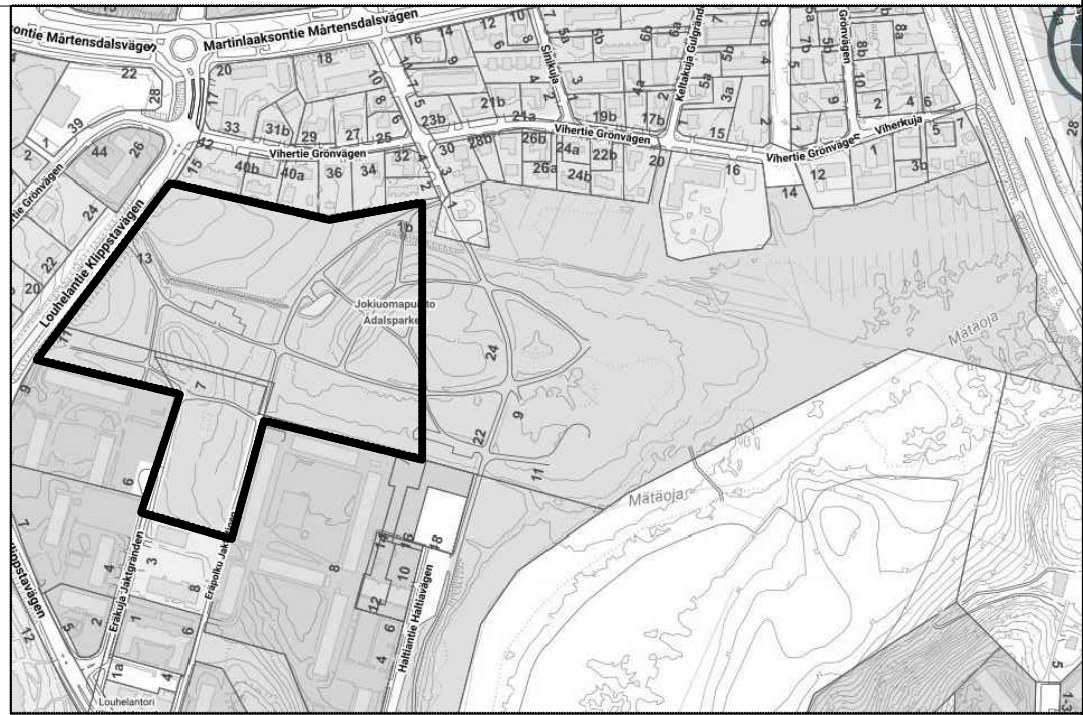

PIIRUSTUSMERKINNÄT

- kiivuhka
- noppakiveys
- kenttäkiveys
- sora
- asfaltti
- hiekkatekonurmi
- nurmi
- vahvistettu nurmikko
- poimintakukkanitty
- palstaviljelyalue
- niitty
- oleva metsä
- pensasistutus
- perenna- ja sipulikkaitistus
- rantakasvimatto/ kosteikkokasvillisuus
- avo-oja
- oleva lehti- ja havupuu
- istutettava lehtipuu
- istutettava kukkiva lehtipuu
- istutettava havupuu
- Ma
- maakivi
- oleskelupaikka
- pienik- kalusteet
- käyntiportti ja huoltoportti
- leikkiväline
- aluepiste
- syväkeräys roska-astia
- nupukivireuna, musta
- valaisin
- uusi pollarivalaisin
- hihtolatu
- hulevesirumpu
- puistoalueen raja
- liikimääräinen korkeusasema



 VANTAAN KAUPUNKI KADUT JA PUISTOT		12.1.2022	Hyv. Heidi Burjam
		Tark. 12.1.2022	Heidi Burjam
		Suunn. 12.1.2022	Satu Nätyki
17	MARTINLAAKSO	Mittakaava 1:500	Koord. järj. ETRS-GK25 Korkeusjärj. N2000
JOKIUOMAPUISTO, länsiosa		Liitt.piiir.nro 57066-202 57066-203 57066-204	
ASEMAPIIRUSTUS		Piir.nro	
4	VIHERALUESUUNNITELMA	57066-201	
44	PUISTOSUUNNITELMA		
GEOTEK- NIIKKA		Tark.	Tark.
		Suunn.	Suunn.
 HSY:n vesihuolto		Nro	Hyv.
PL 300 00066 HSY p. (09) 15611			Tark.
			Hyv.
			Tark.