


28.1.2022 8:21:16

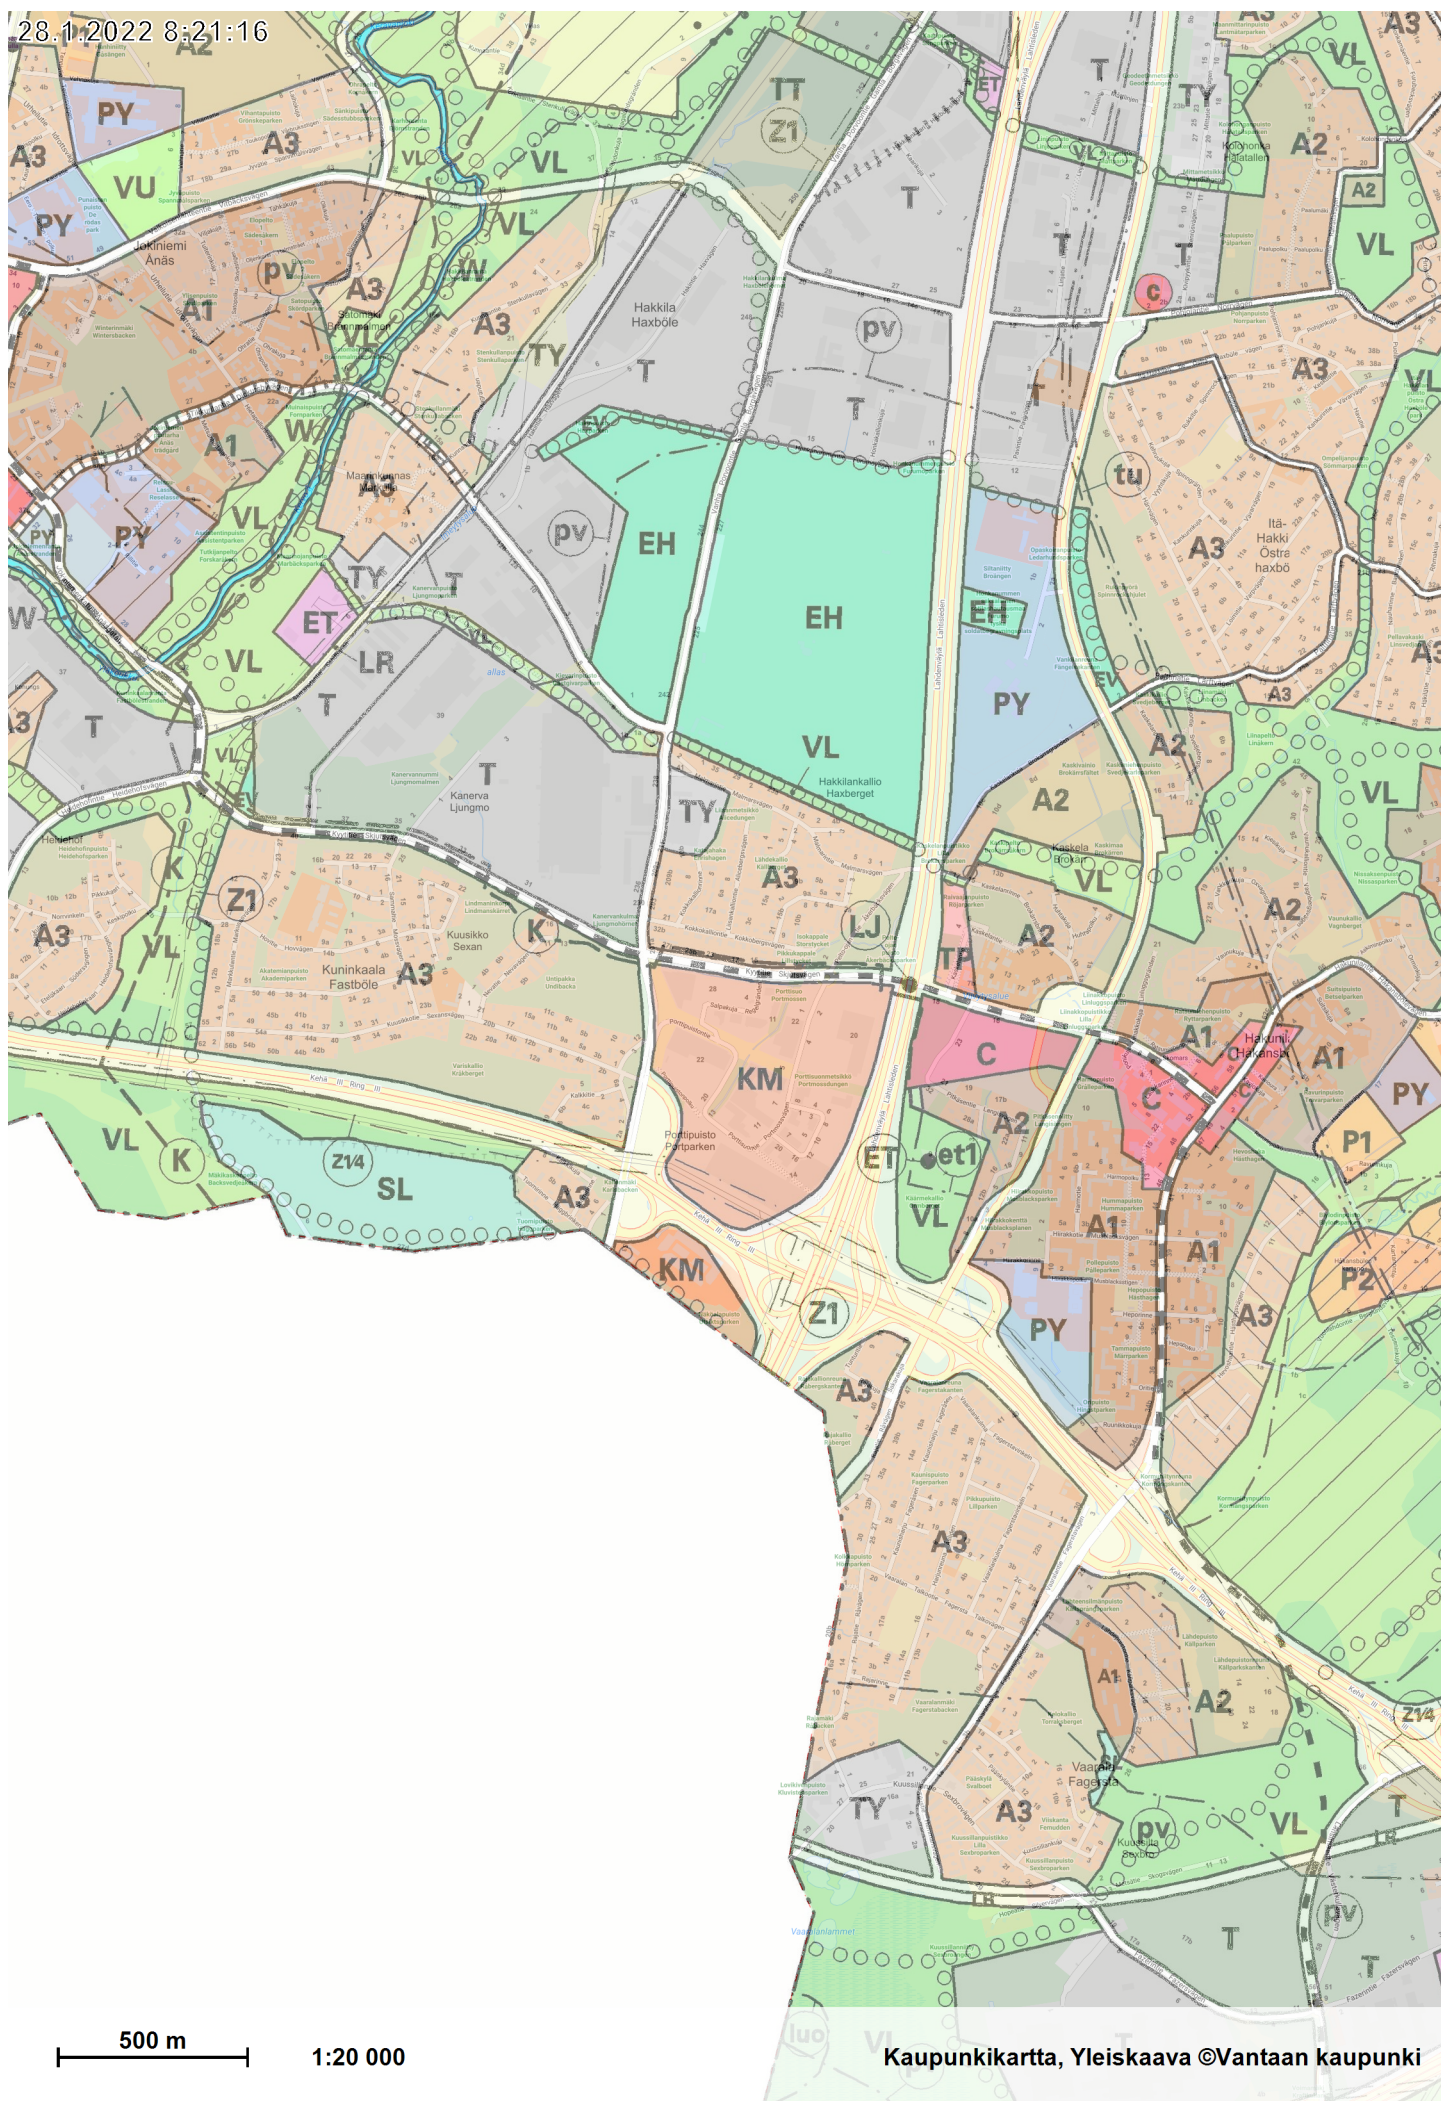

Kaupunkikartta, Yleiskaava ©Vantaan kaupunki

Yleiskaavan 2007 Määräyksiä

KM

Kaupallisten palvelujen alue

Alueelle saa sijoittaa vähittäiskaupan suuryksiköitä sekä paljon tilaa vaativan erikoistavaran kauppiaita, tuotanto-, varasto- ja toimistotiloja. Alueelle ei saa sijoittaa päivittäistavara-kaupan myymälätiloja sisältäviä vähittäiskaupan suuryksiköitä tai myymäläkeskitymiä. Alueelle voidaan sallia erillisiä kaupallisia lähipalveluja.

Område för kommersiell service

I området får placeras stora detaljhandelsenheter samt affärer för specialvaror som kräver mycket utrymme, produktions-, lager- och kontorslokaler. I området får inte placeras stora detaljhandelsenheter eller koncentrationer av affärer där butikslokaler för dagligvaruhandel ingår. Fristående kommersiella närtjänster kan tillåtas i området.