


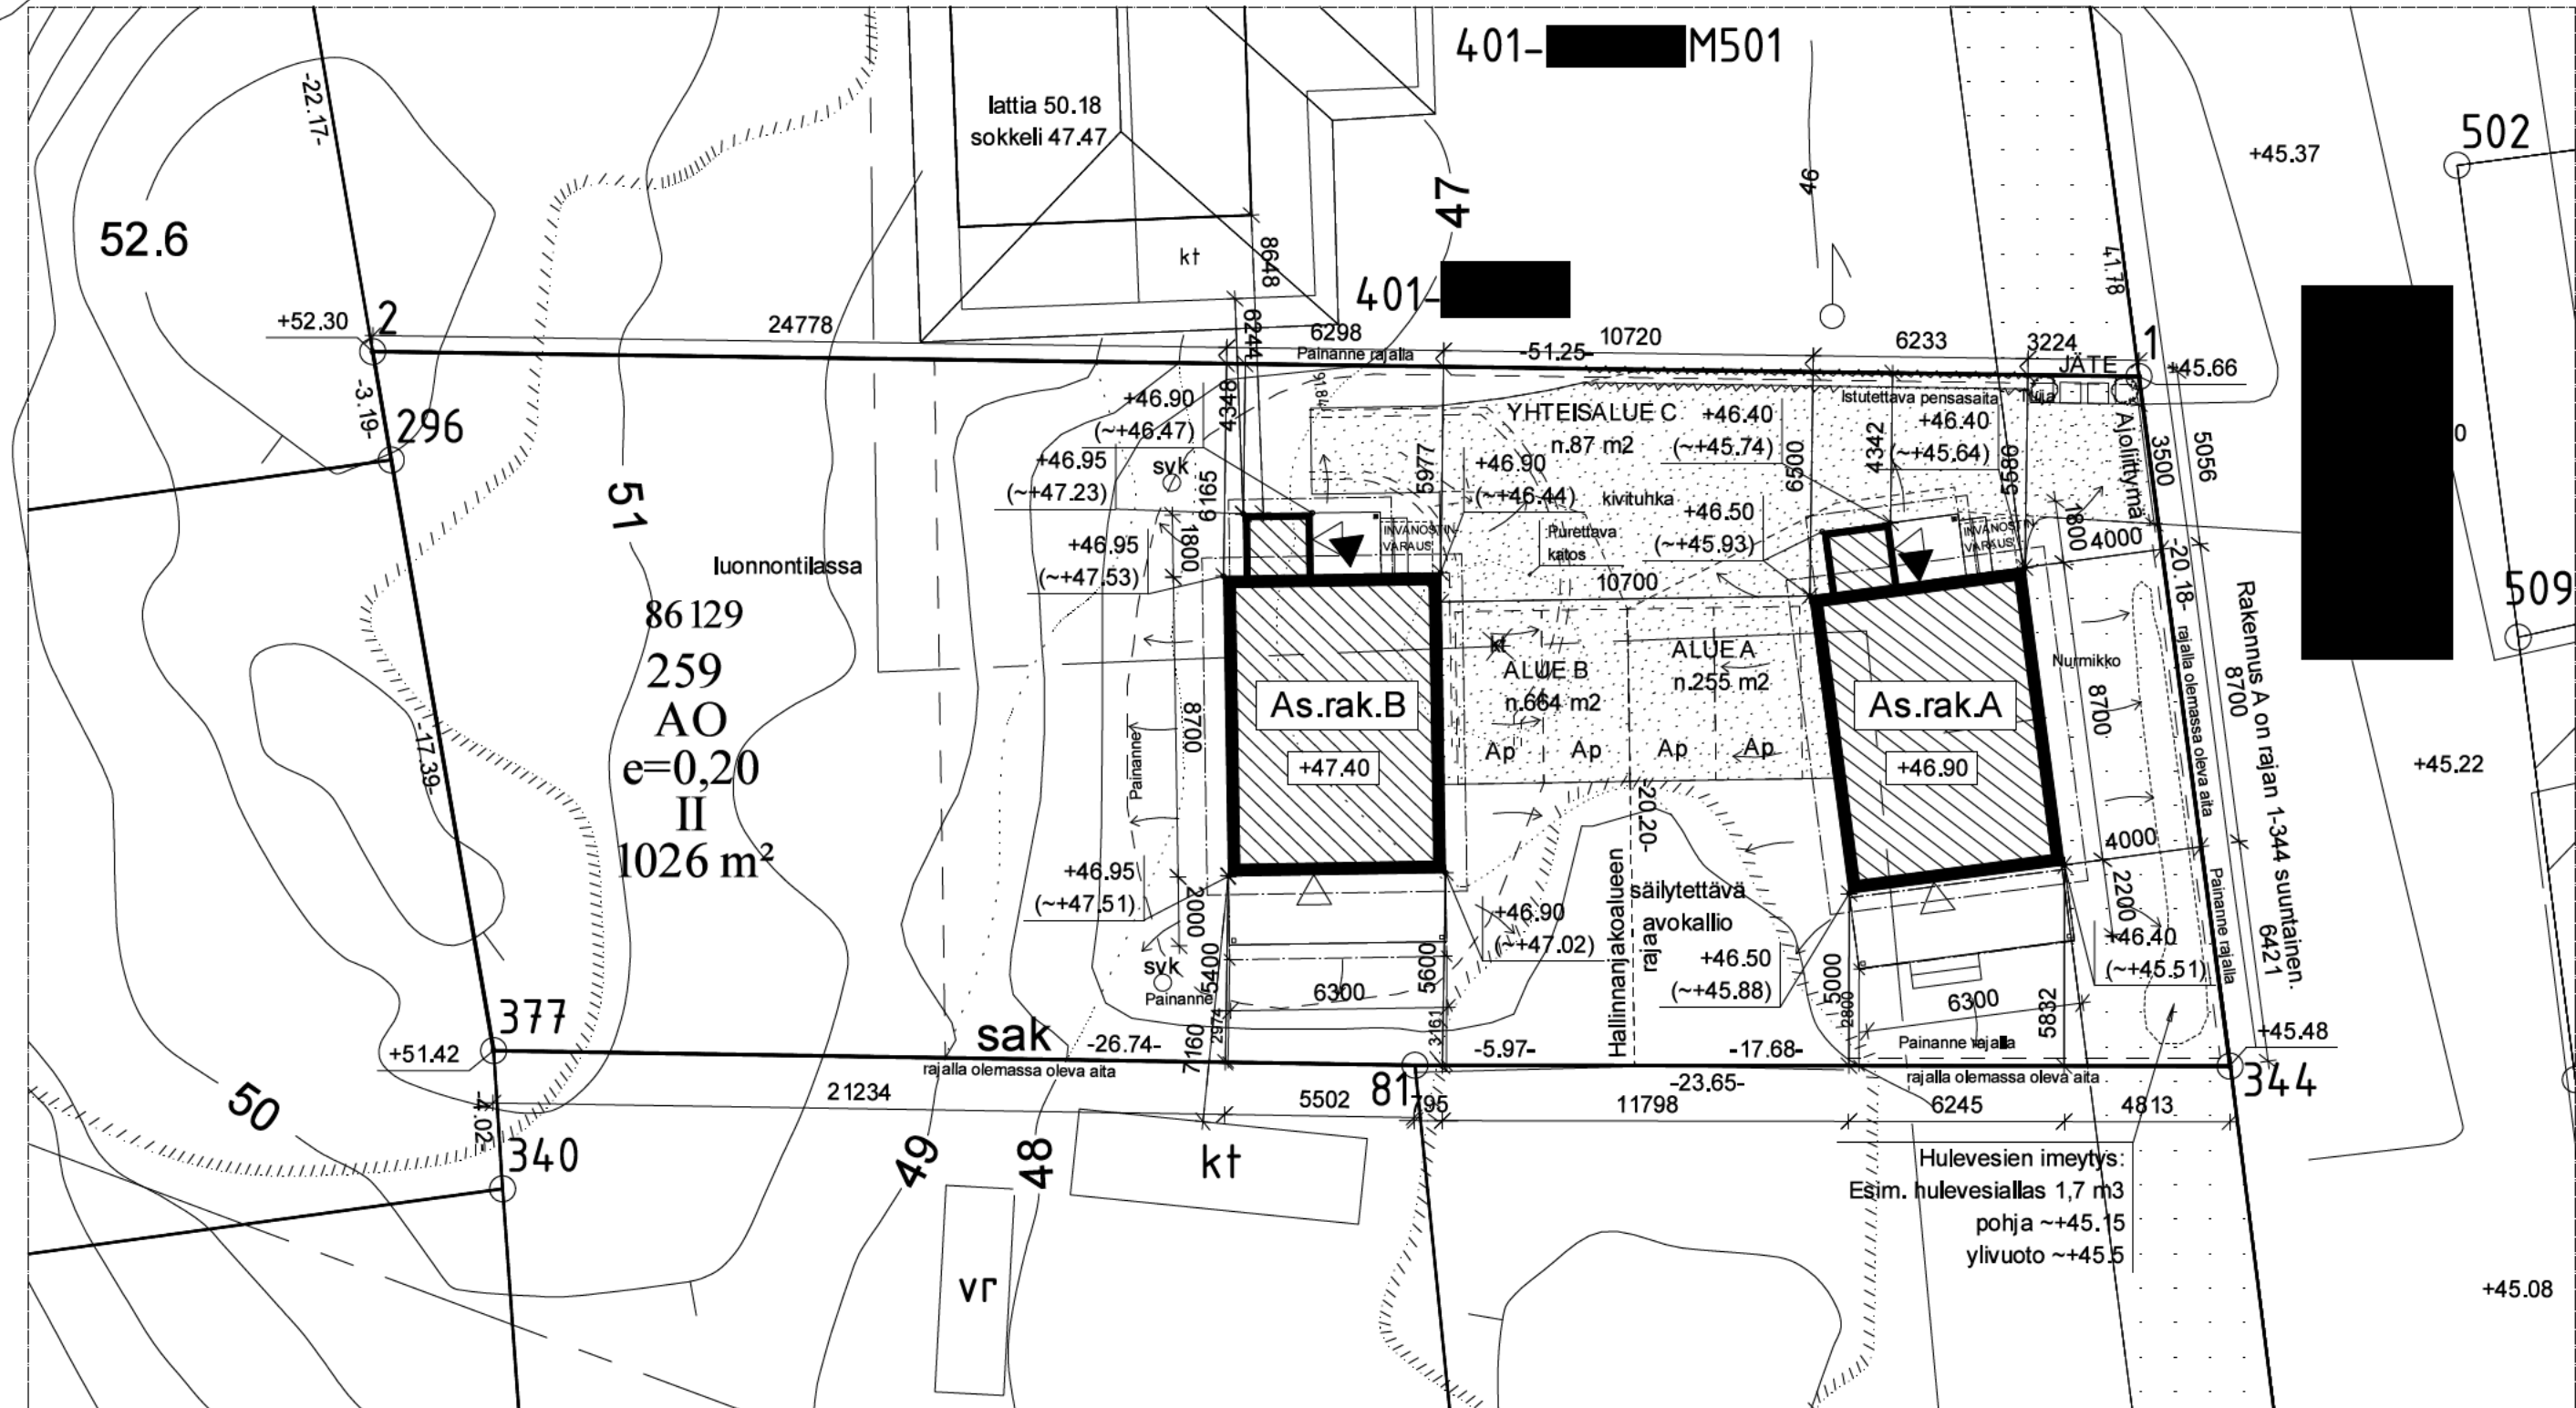

PINTAVEDET JOHDETAAN RAKENNUKSESTA POISPAIN
MAANPINNAN KALLISTUKSIN. RAKENNUKSEN VIERELLÄ
3M:N MATKALLA KALLISTUS MIN. 5%

Autopaikkatarve määritellään rakennusluvan yhteydessä

Behovet av bilplatser avgörs i samband med bygglovet.

Merkintä osoittaa, että liikennealue on varustettava m
luvallilla tai muulla melua estävällä rakenteella niin, e

Beteckningen anger att trafikområdet skall förses med bullervall eller annan bullerdämpande konstruktion så,

Hyväksytty 22.12.2021
LP-092-2020-07144
Vantaa - Rakennusvalvonta
§ 1571
www.lupapiste.fi

KORKEUSJARJESTELMA N2000

KOSKOLA 401	KORTTELITIE [REDACTED]	TONTERIN [REDACTED]	VIRANOMISTEN MERKINTÖJÄ	
RAKENNUSLOMAKKE UUDISRAKENNUS			PILVUSTUSAJA PÄÄPIIRUSTUS	
RAKENNUSKOHTAAN NIMI JA Osoite Talo [REDACTED] (Rak A) ja Talo [REDACTED] (Rak B) [REDACTED] 01490 Vantaa			PILVUSTUKSEN SISÄLTÖ ASEMAPIIRUSTUS	
 Katuosoite 2, 00400 OULUNSALO, puh. 0207 453 940			SUUNNITTELU ARK	TYÖ N:o 400045&400046 PILVUSTUS 01
			PÄIVÄYS 03.08.2021	Marketta Mäntinen 040-6492234 Veikko Sairanen