



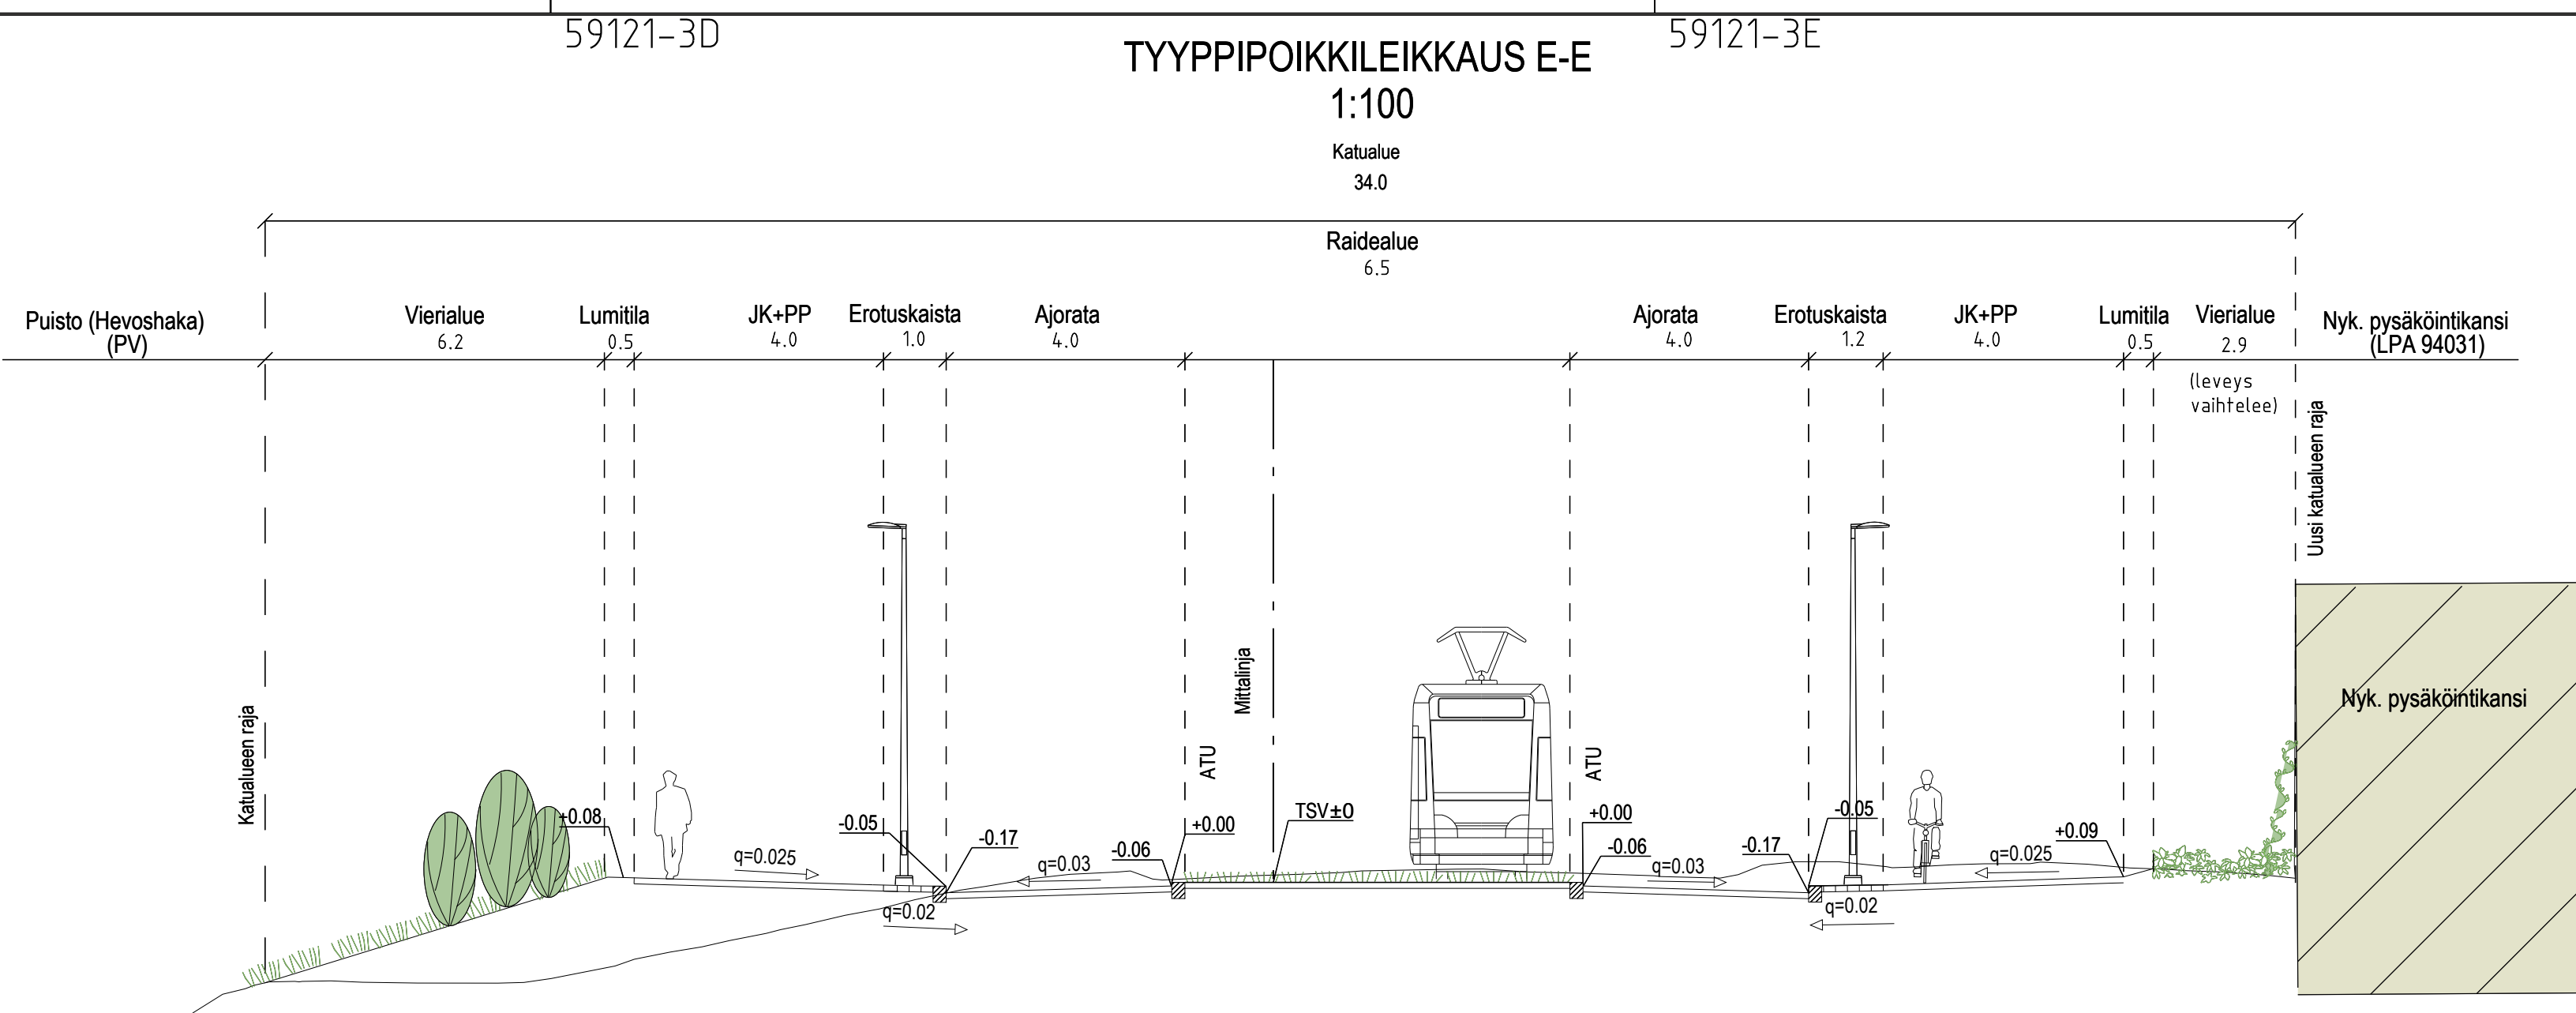

PIIRUSTUSMERKINNÄT

- Asfaltti ajorata/jkpp
- Rakennus, vanha
- Pysäkki: betonikivi, musta
huomioraita: valkoinen betonikivi
- Luonnonkivi (noppakivi), harmaa
- Nurmi A2, Nurmi A3 "kukkiva nurmi"
- Monilajinen lehtipensasvaltainen istutus,
matala (sisältää sipulikasveja)
- Niitty, matala
- Reunatuki, luonnonkivi, V170, harmaa
- Luiskattu reunatuki, luonnonkivi,
V170, harmaa
- Noppakiviraita, 3 kiveä
- Nupukiviraita, 2 kiveä
- Istutettava yksittäispensas
- Istutettava köynnös
- Ulkovalaistuksen jakokaappi
- Roska-astia
- Pysäkkikatos
- Ratasähköpylväs ja valaisin
- Valaisinpylväs
- Liikennevalo-ohjattu risteys
- Hulevesiviemäri ja hulevesikaivo
- Rakennettu hulevesiviemäri ja hulevesikaivo
- Likimääräinen korkeusasema

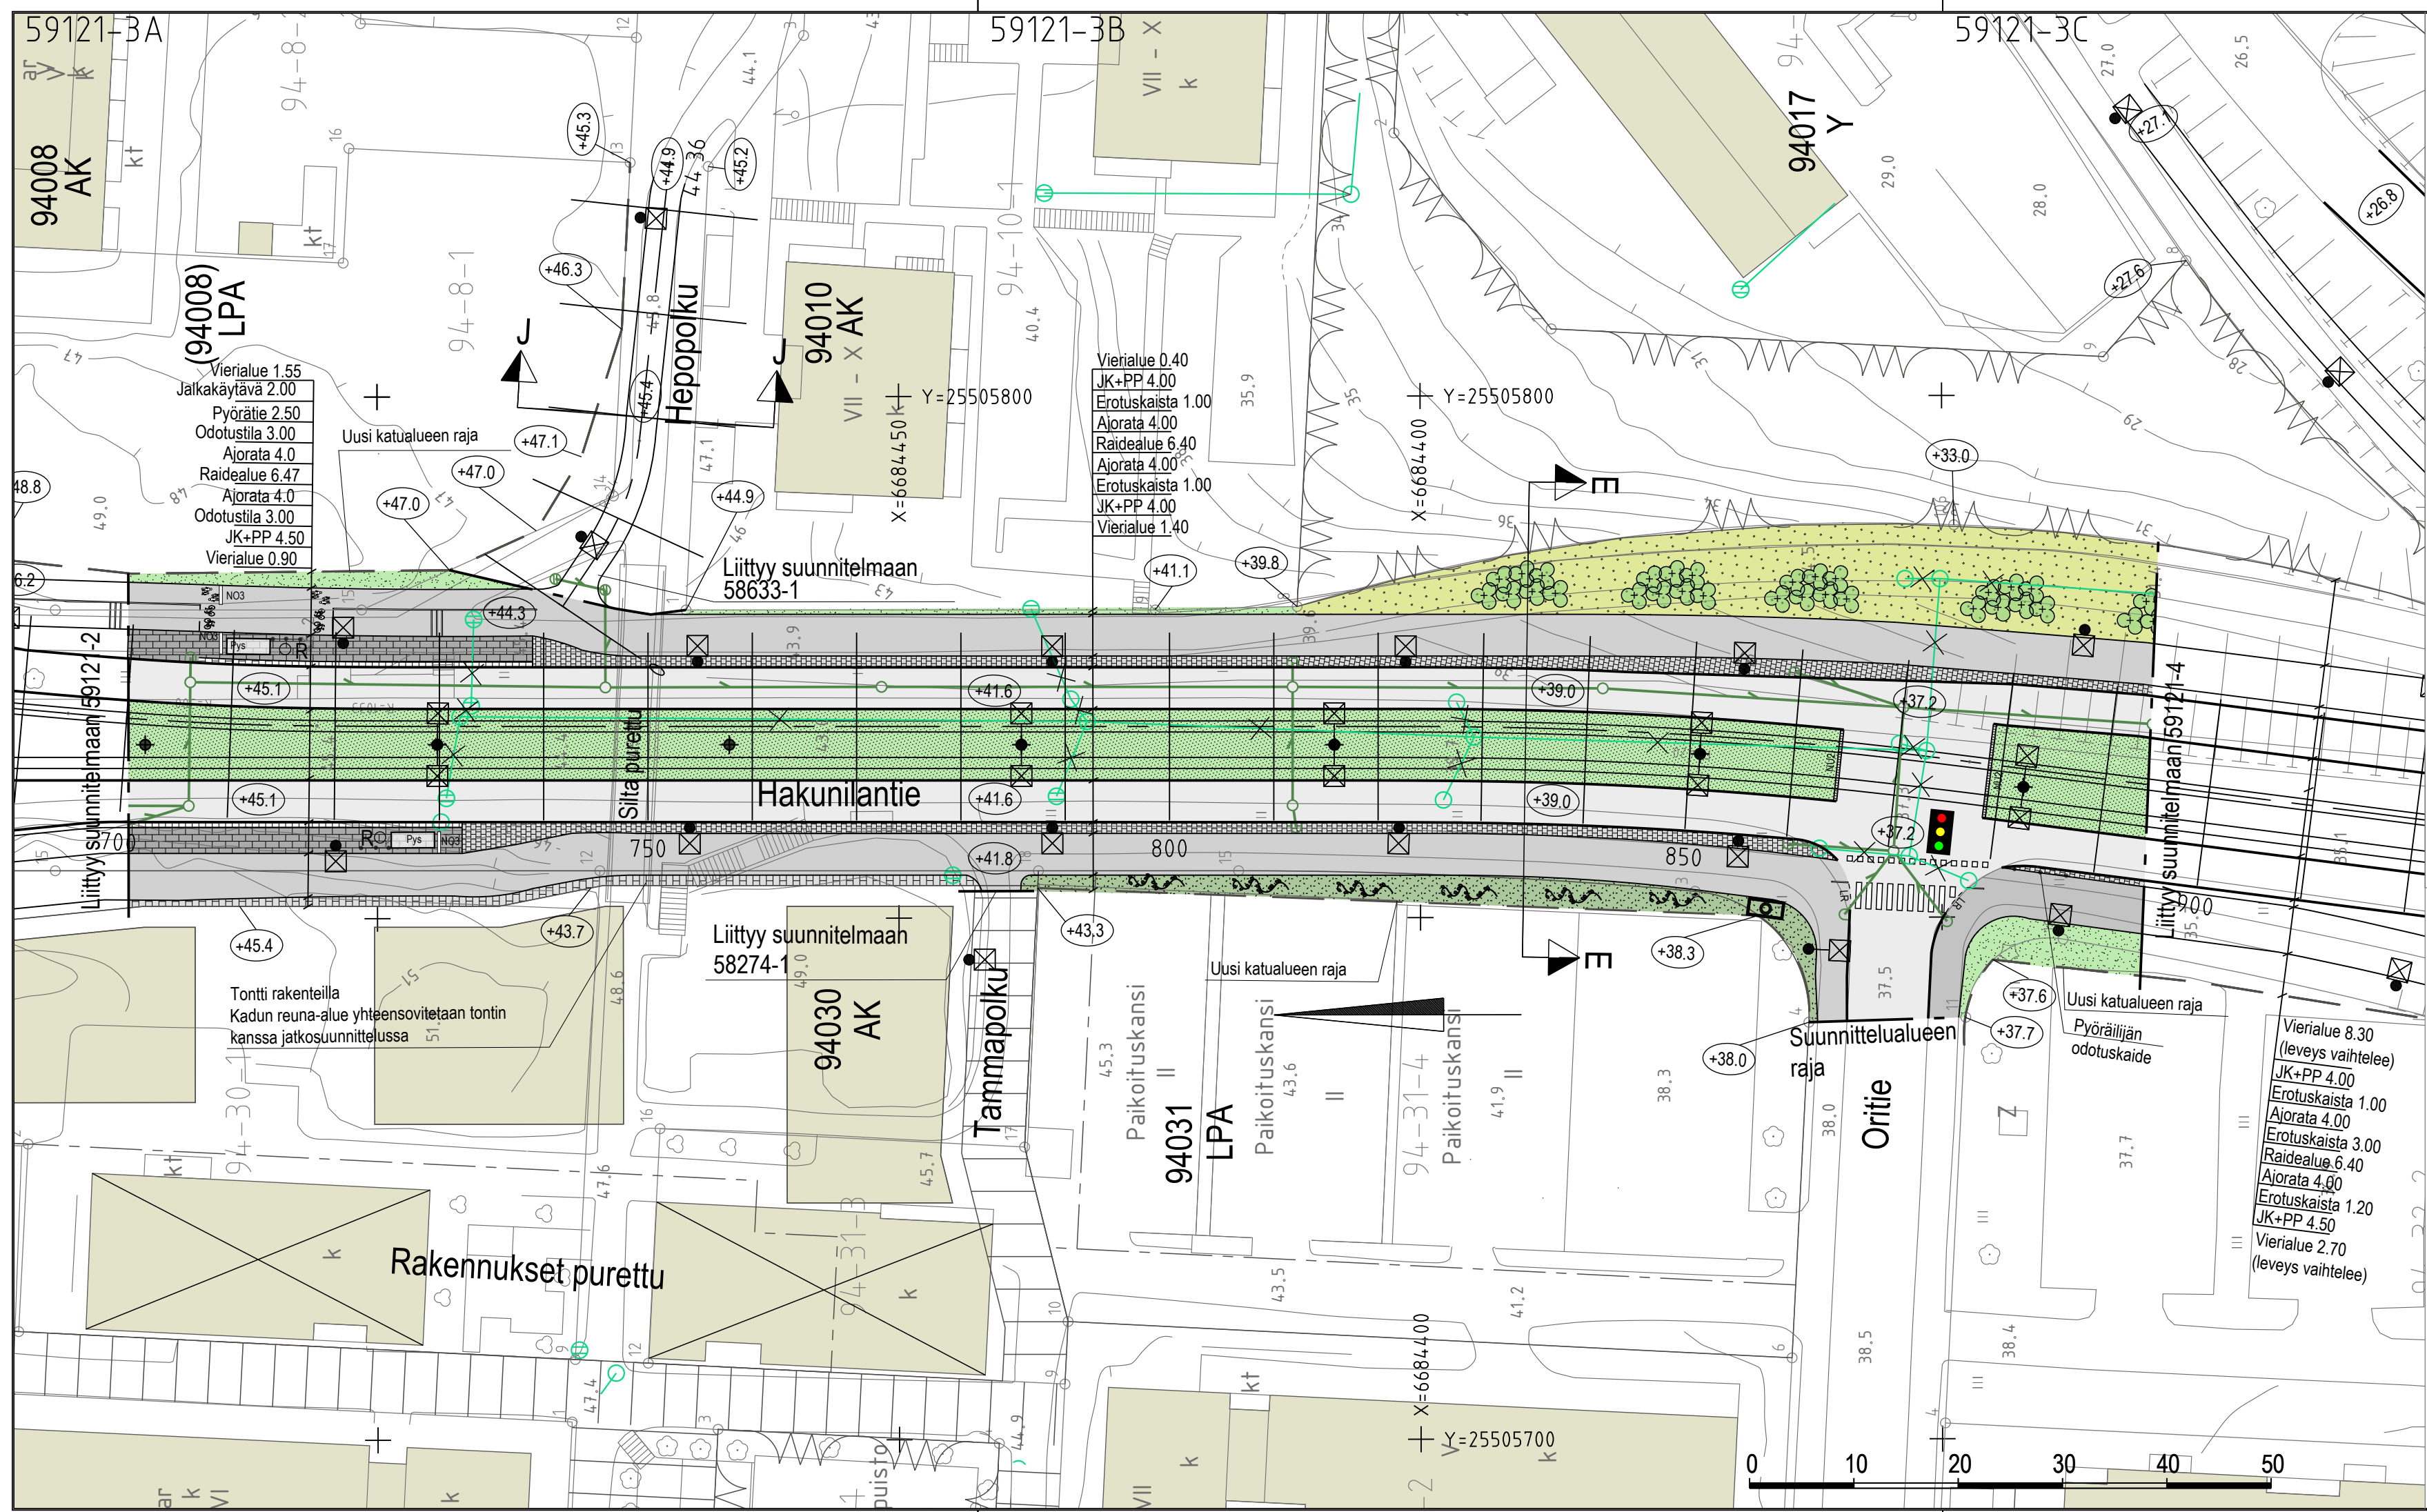

 VANTAA KAUPUNKI KADUT JA PUISTOT		Hyv.	
		Tark.	
		Suunn.	
94 HAKUNILA		Mittakaava 1:500 1:100	Koord.järj. ETRS-GK25 Korkeusjärj. N2000
HAKUNILANTIE VÄLILLÄ HEPOKUJA-ORITIE		Liitt.piiir.nro 59121-2 59121-3 58633-1 58274-1	
KATUSUUNNITELMA		Piir. n:o	
209 HALLINNOLLISET KATUSUUNNITELMAT		59121-3	
WSP Finland Oy		29.3.2022	Tark. H. LESKINEN S. NIEMELA-PRITTINEN
		29.3.2022	Suunn. K. KITINOJA, E. SIHVOLA