


Kaupunginosa/Kylä Rajakylä 95	Kortteli/Tila 95119	Tontti/Rn:o 3	Viranomaisten merkintöjä
Rakennuksen numero/Rakennusten numerot/Rakennustunnus/Rakennustunnukset			Tasokoordinaatistojärjestelmä/Korkeusjärjestelmä N2000
Rakennustoimenpide Uudisrakennus			Piirustuslaji PÄÄPIIRUSTUSLIITE Juokseva no.
Rakennuskohteen nimi ja osoite Latupuiston päiväkoti Latukuja 2 01280 Vantaa			Piirustuksen sisältö LUJA aineisto 22020516 Latukuja 2 Mittakaavat
SWECO  Sweco Architects Oy Ilmalanportti 2, 00240 Helsinki Vuorikatu 20, 00100 Helsinki Kansankatu 49, 90100 Oulu Nisulankatu 78, 40720 Jyväskylä keskus: +358 20 739 3000 etunimi.sukunimi@sweco.fi www.sweco.fi			Suunn.ala Työ numero Piirustusnumero ARK-0755 007-10
Päivämäärä, suunnittelija 16.05.2022			Tiedosto 0755 Latupuiston päiväkoti



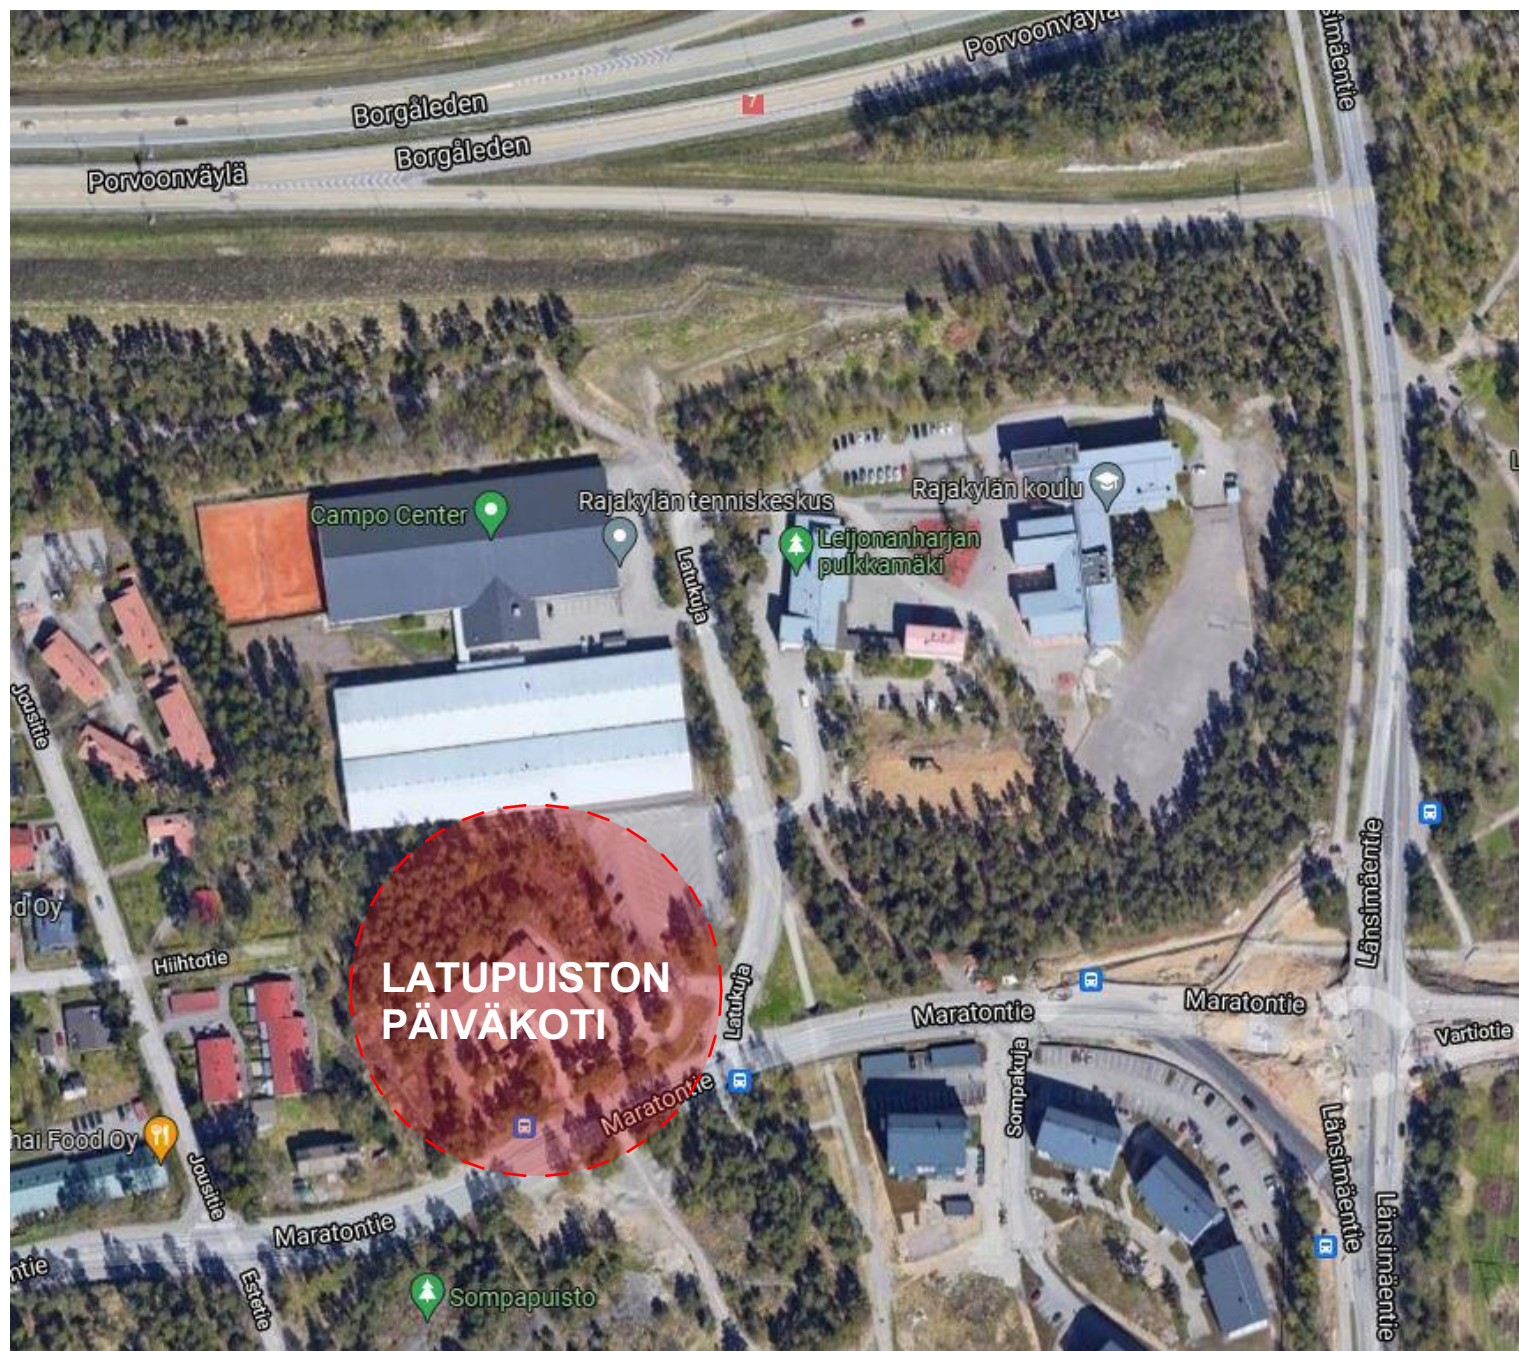

Hanke

Latupuiston päiväkoti
Latukuja 2, Vantaa

Yleistä

Uudisrakennus rakennetaan Vantaan kaupungin kasvatuksen ja koulutuksen toimialan varhaiskasvatuksen palvelukokonaisuuden käyttöön. Rakennuksen tilasuunnitelma on tehty Vantaan kaupungin konseptipäiväkodin käsikirjan mukaan. Rakennus korvaa nykyisellä tontilla sijaitsevan, purettavan Latupuiston päiväkodin ja Latukujan päiväkodin. Uudessa päiväkotirakennuksessa on lapsille 224 tilapaikkaa kahdeksassa kotialueessa. Henkilökuntapaikkoja on yhteensä 40 (32 kasvatus- ja hoitohenkilöstöä + 8 päiväkodin johtaja, siivous- ja ruokahuolto, vaihtuvat opiskelijat, tilapäinen avustava henkilökunta). Kohde sijaitsee Hakunilassa, Maratontien ja Latukujan rajaamalla kulmatontilla, kaupunginosa Rajakylä 95, kortteli 95119, tontti 3. Yhdeltä sivulta tonttia rajaa puistotie, yhdeltä suunnalta tonttia rajaa urheilukeskus ja sen paikoitusalue.

Uusi päiväkotirakennus on kaksikerroksinen. Rakennus sijoittuu tontilla Maratontien puoleiselle rakennusrajalle sen suuntaisesti. Sisäänkäynnit tontille ovat paikoitusalueelta ja puistotieltä. Huoltopiha on Latukujan ja Maratontien risteyksen tuntumassa tontin kaakkoiskulmassa. Parkkipaikat jakautuvat niin että ne sijaitsevat sekä naapuritontilla sijaitsevalla paikoitusalueella (saatto) että huoltopihan läheisyydessä (henkilökunta). Piha jää tontin länsi- ja pohjoispuolelle. Metsäinen piha kohoaa koilliskulman kallioalueen suuntaan.

Uusi päiväkotirakennus on betonirakenteinen. Rakennuksen isot julkisivupinnat ovat puu- ja/tai kuitulevyverhoiltuja. Maratontien puoleisen julkisivun levypintaan tulee kuvioitu osa. Piharakennukset ja sisääntulokuistit ovat puupintaisia. Rakennuksessa on bitumikermipintainen moniharjakate, jossa on suuri valoaukollinen katos. Piharakennuksissa on viherkate.

Pinta-alat

Nykyinen rakennusoikeus 2000 kem², II-kerrosta
 - tarvittava rakennusoikeus yht. 2323 kem²,
 - tarvitaan poikkeamispäätös
 Bruttoala 2674 m²
 Tontti 8563 m²


Auto- ja polkupyöräpaikat


AP:



- Henkilökunta 12 kpl (1 le-paikka)
- Saatto 16 kpl


PP:


- 30 kpl

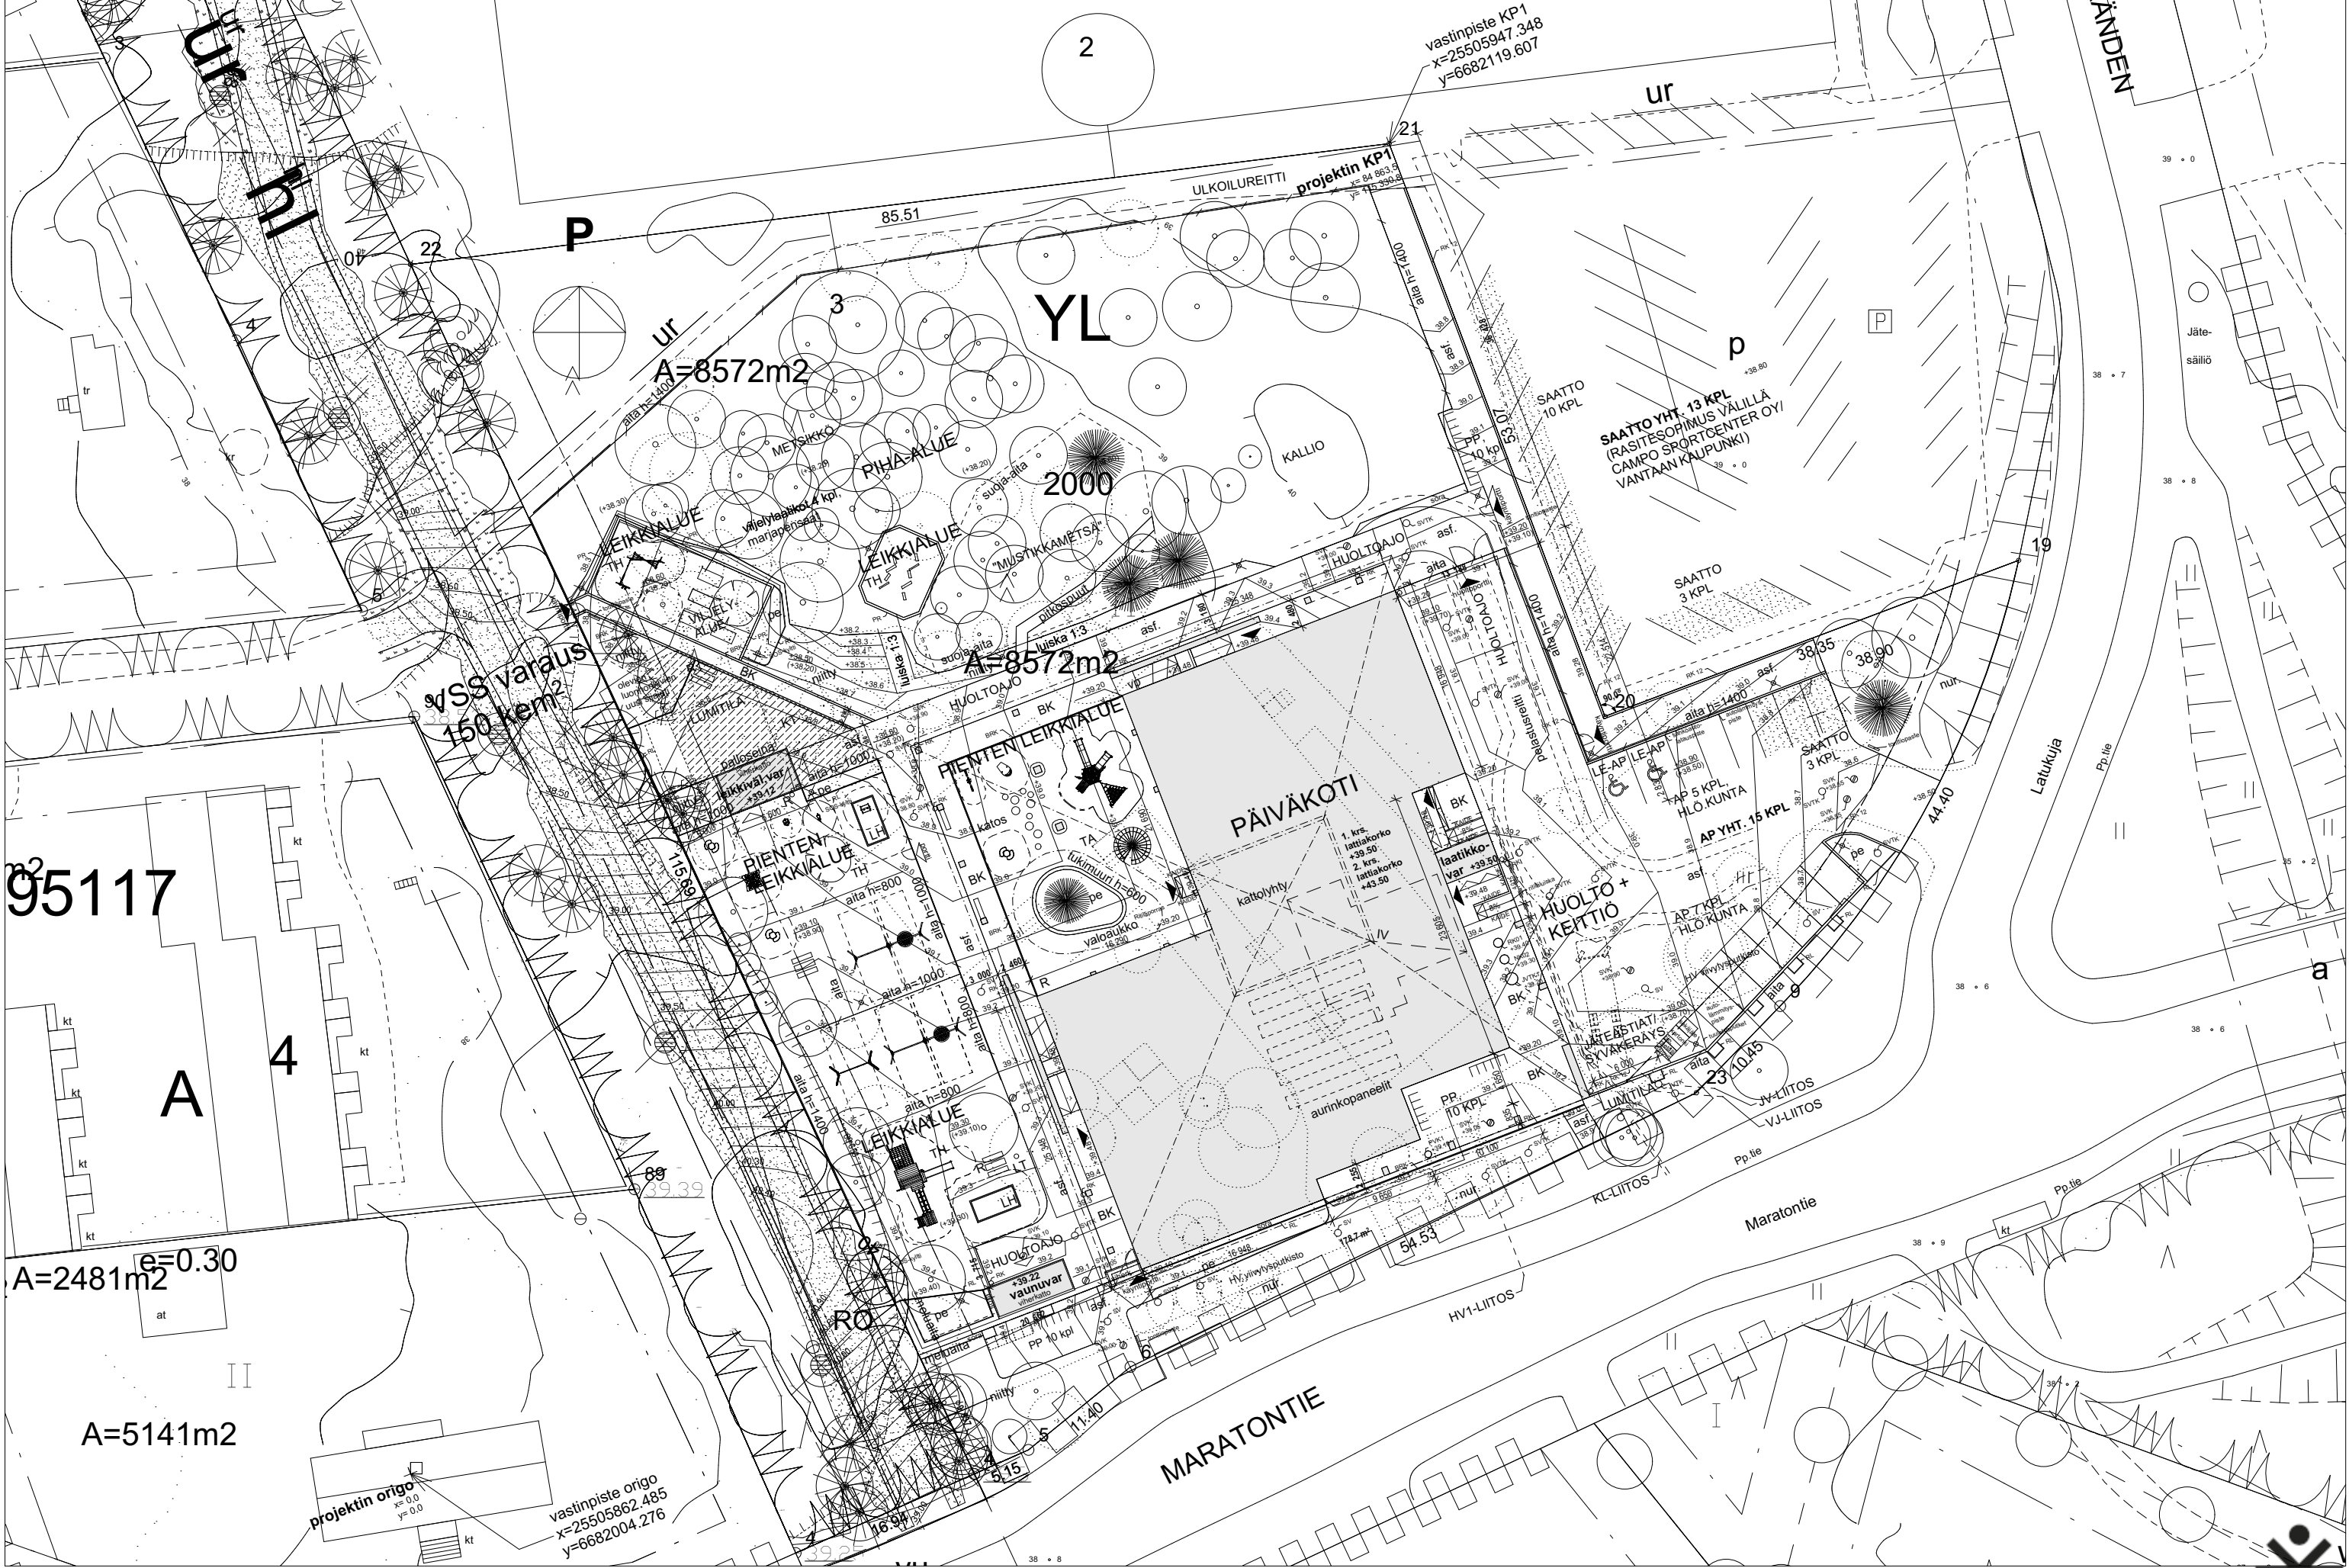

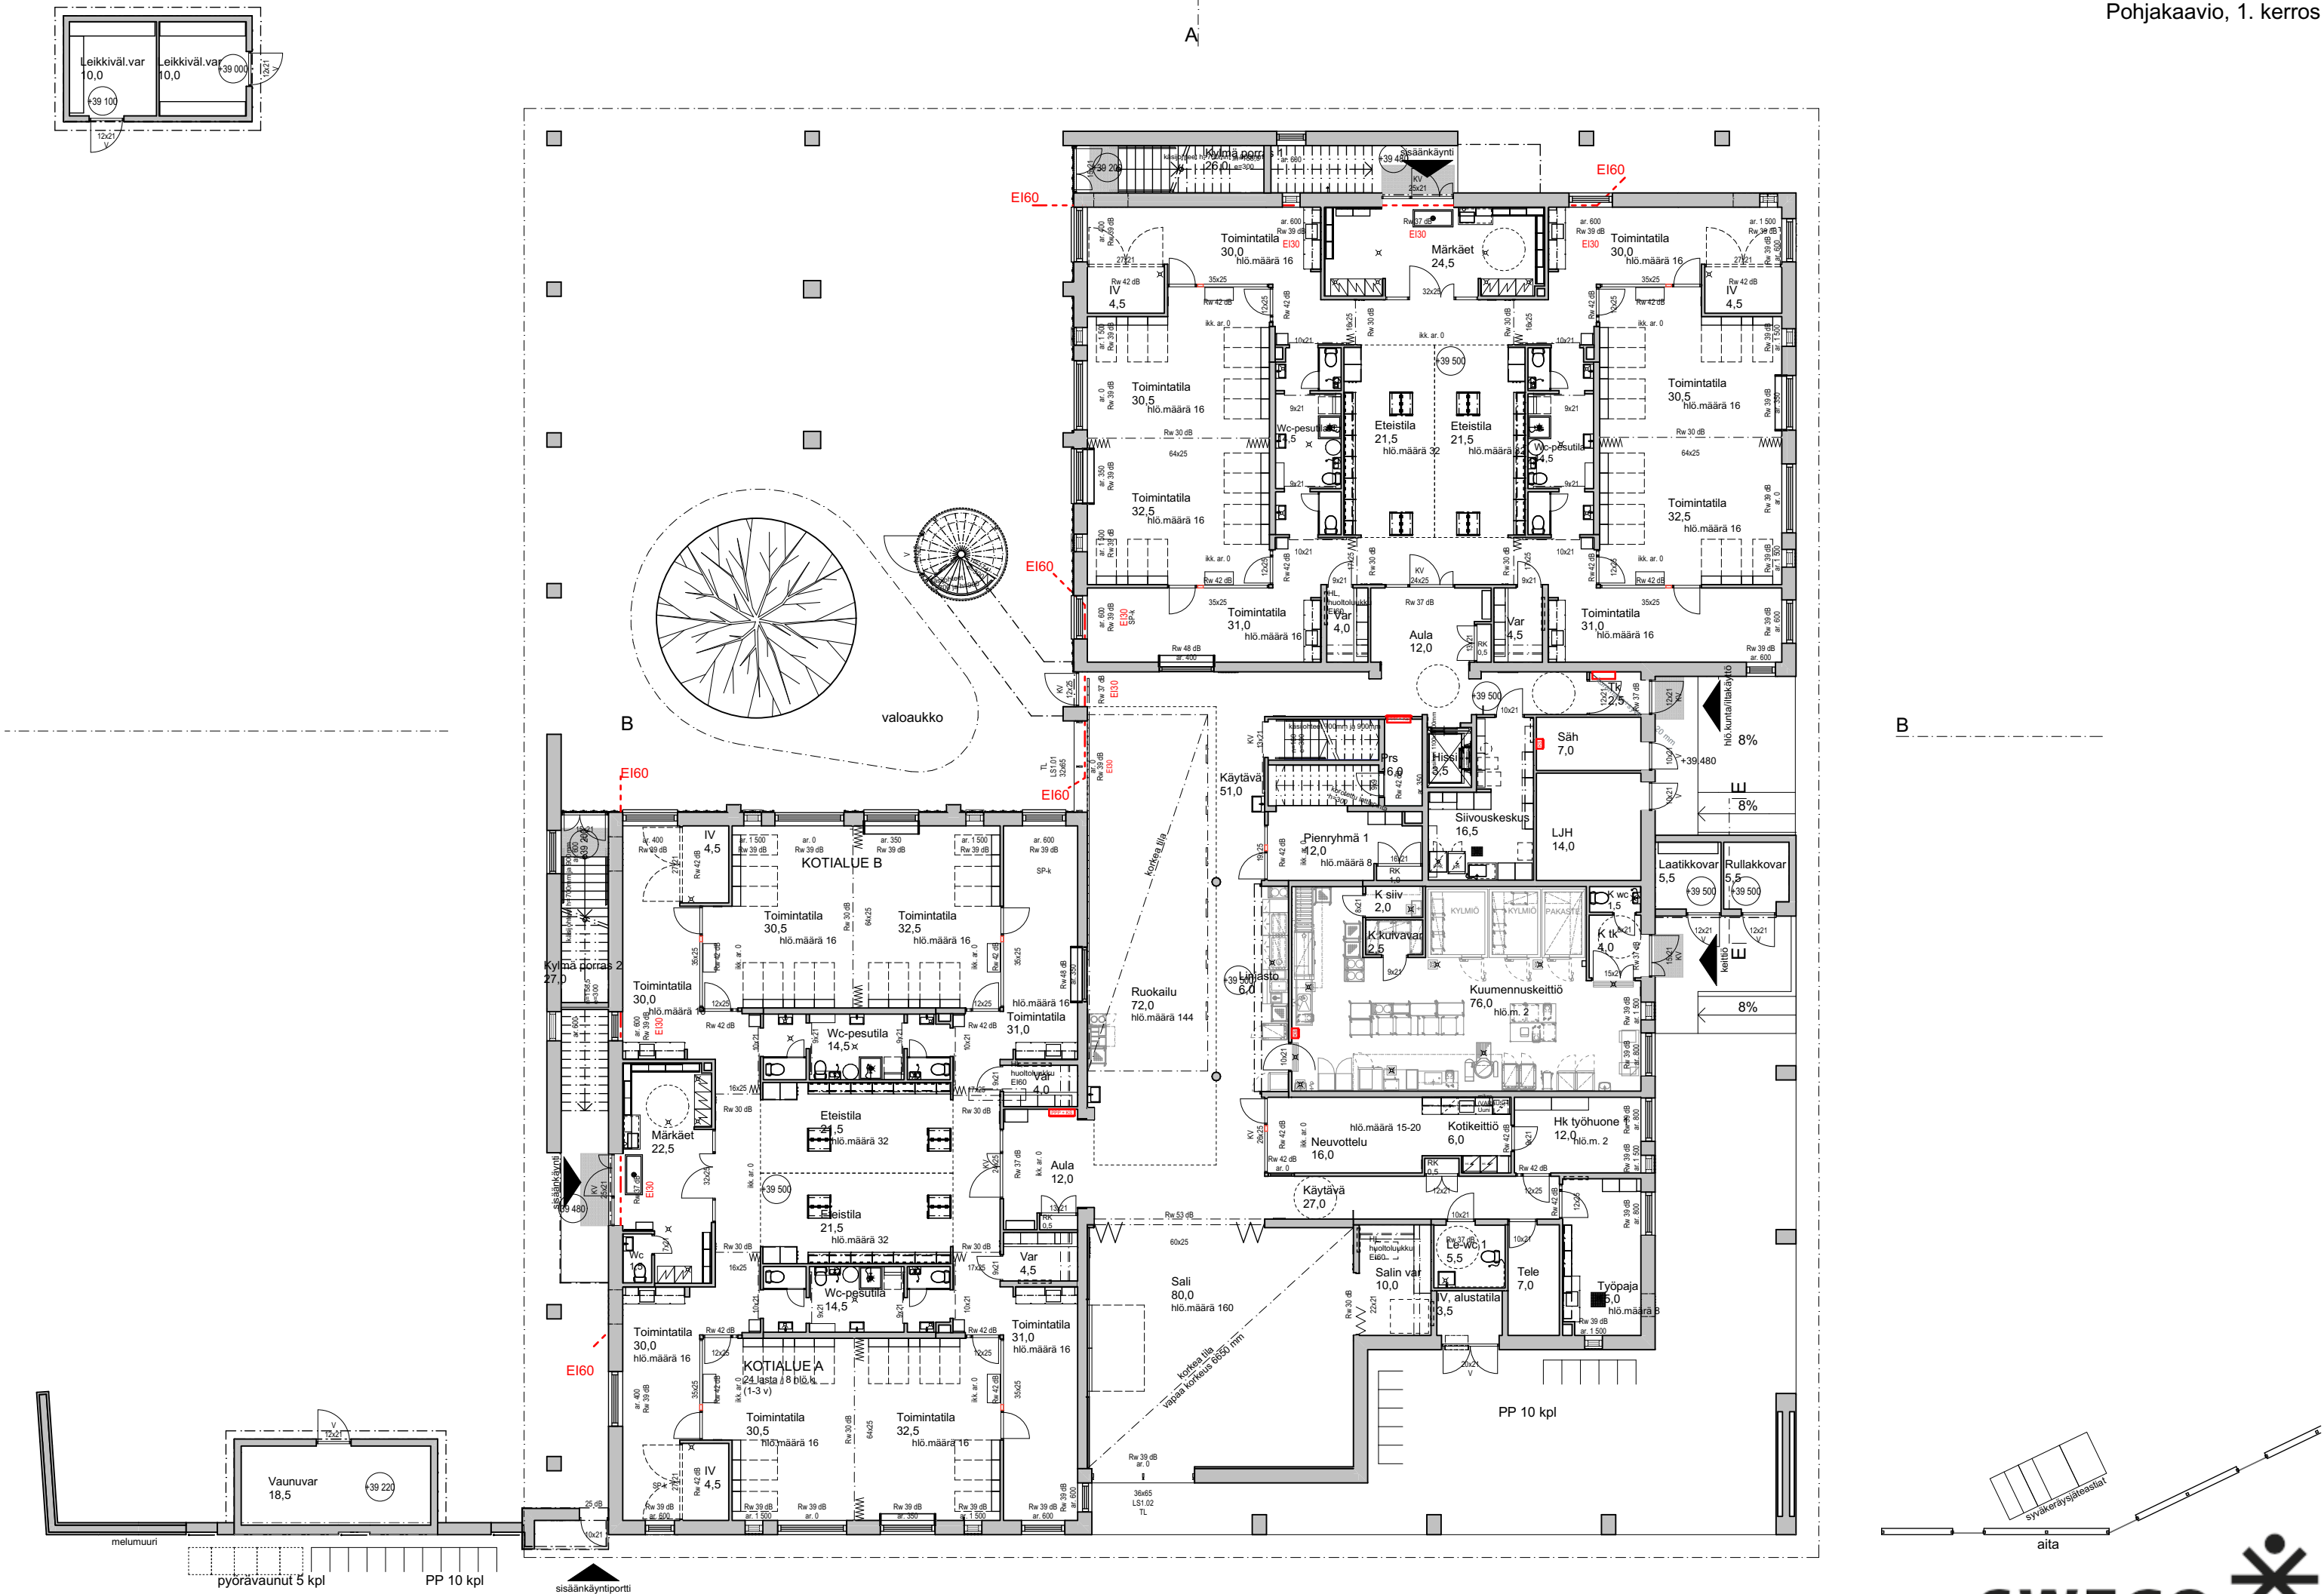

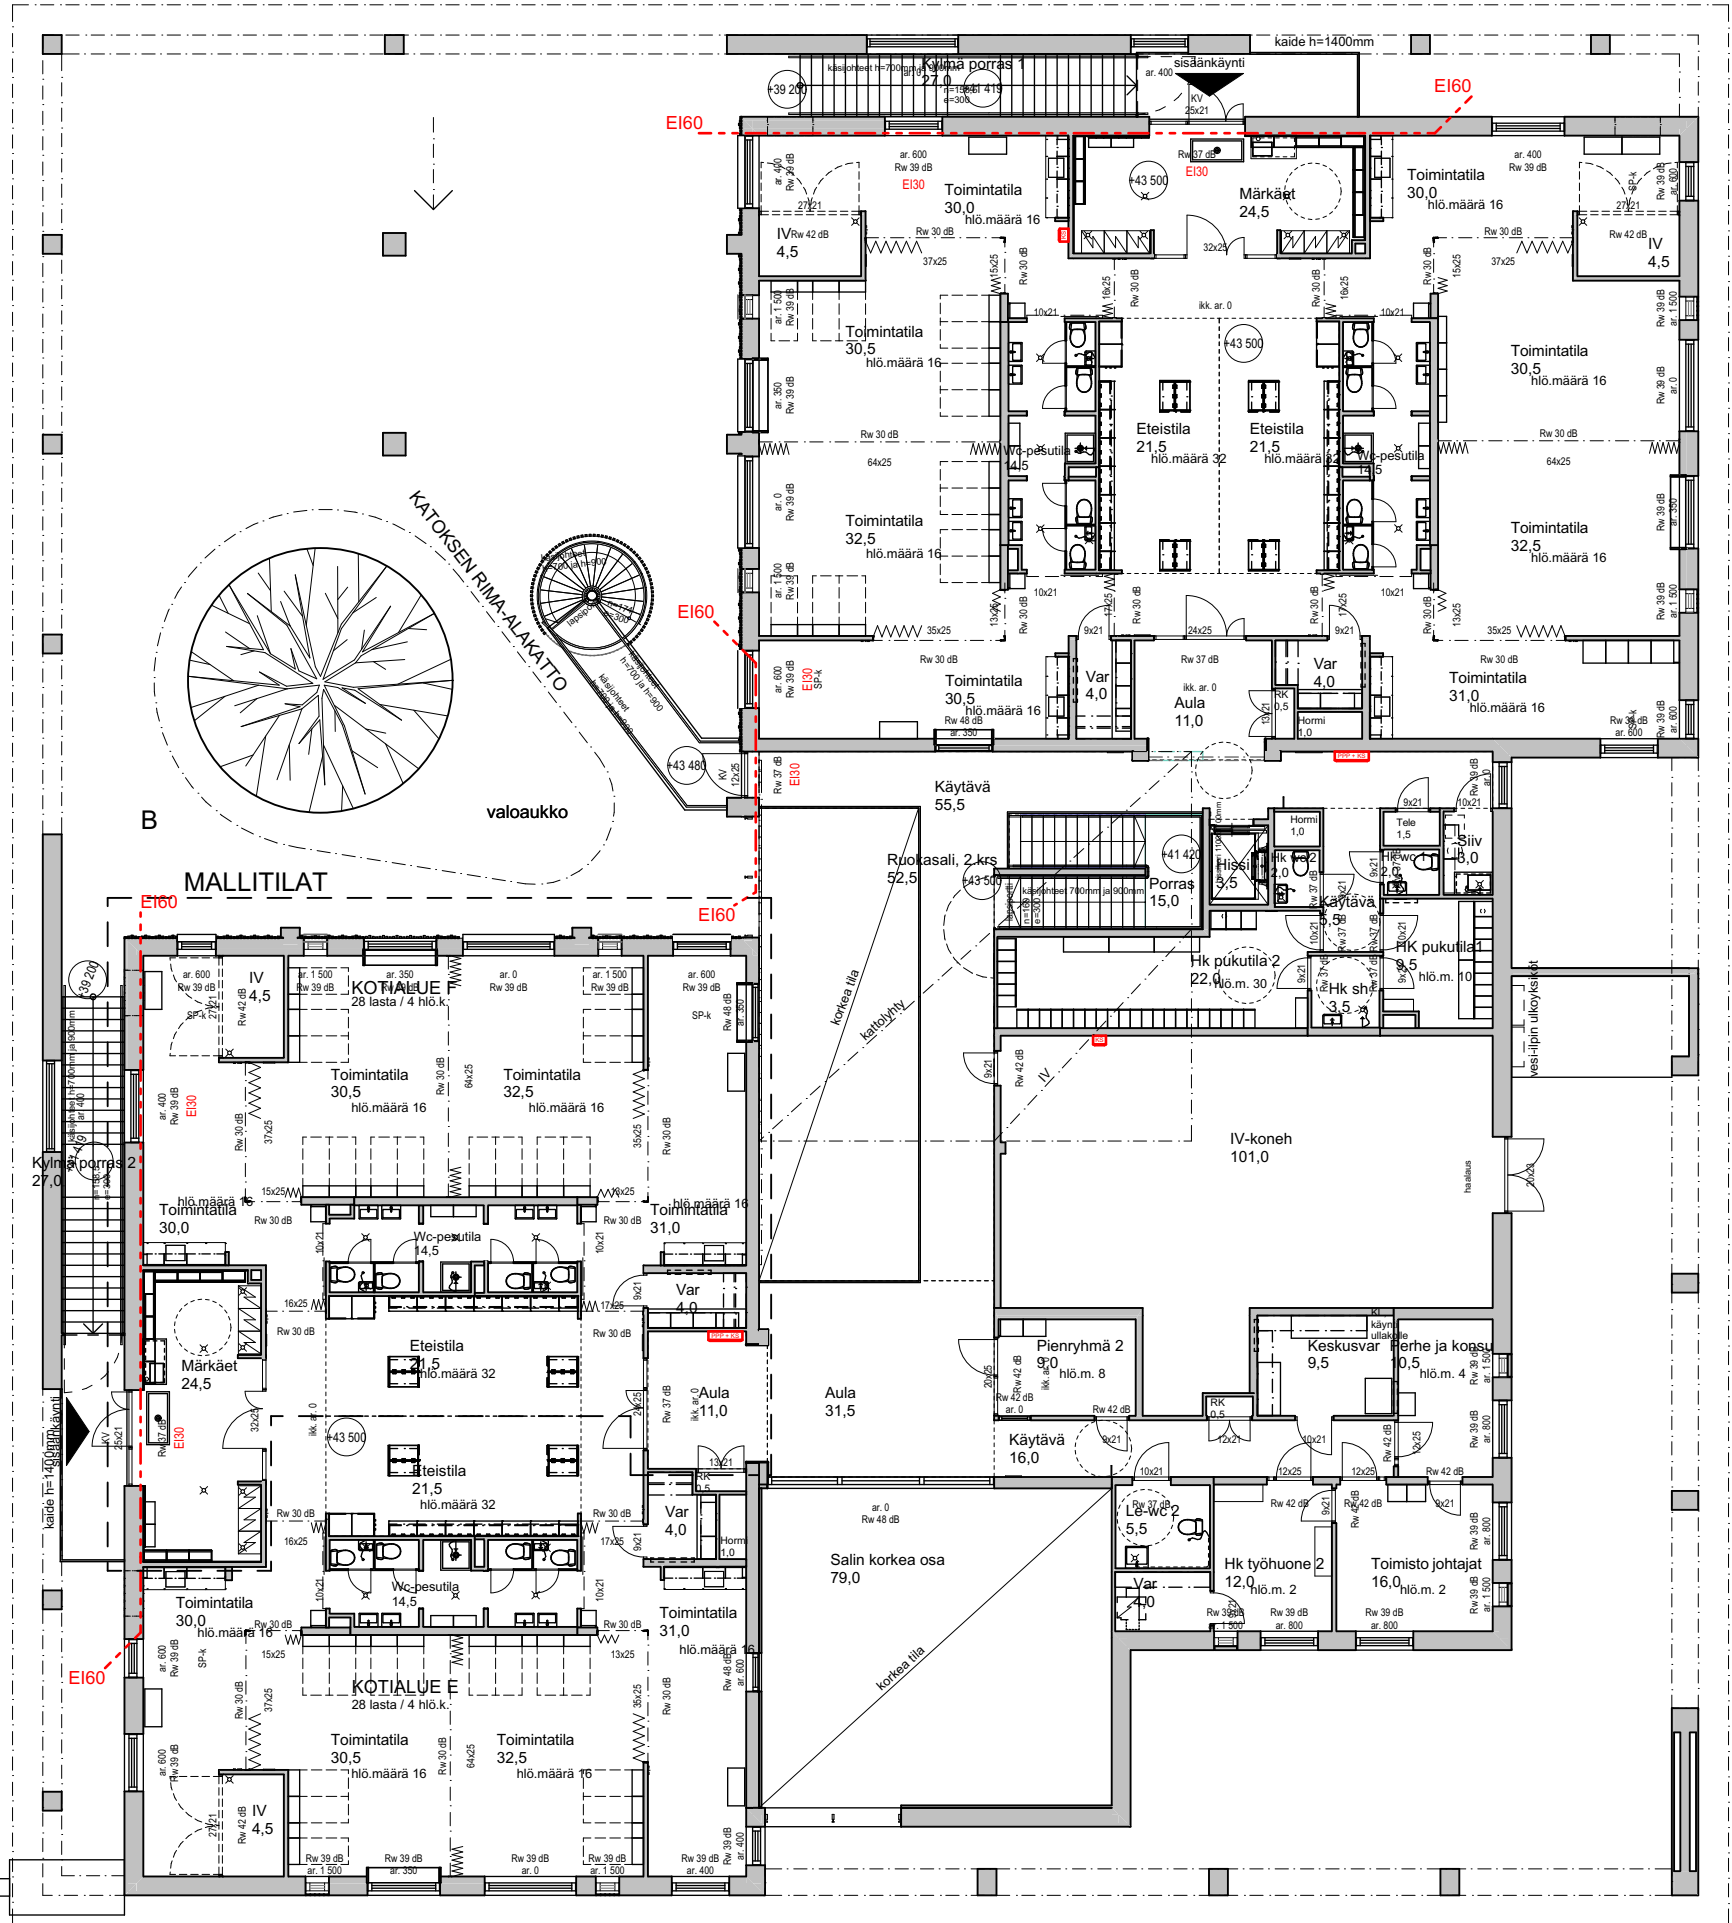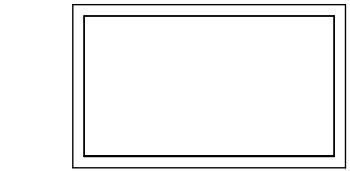

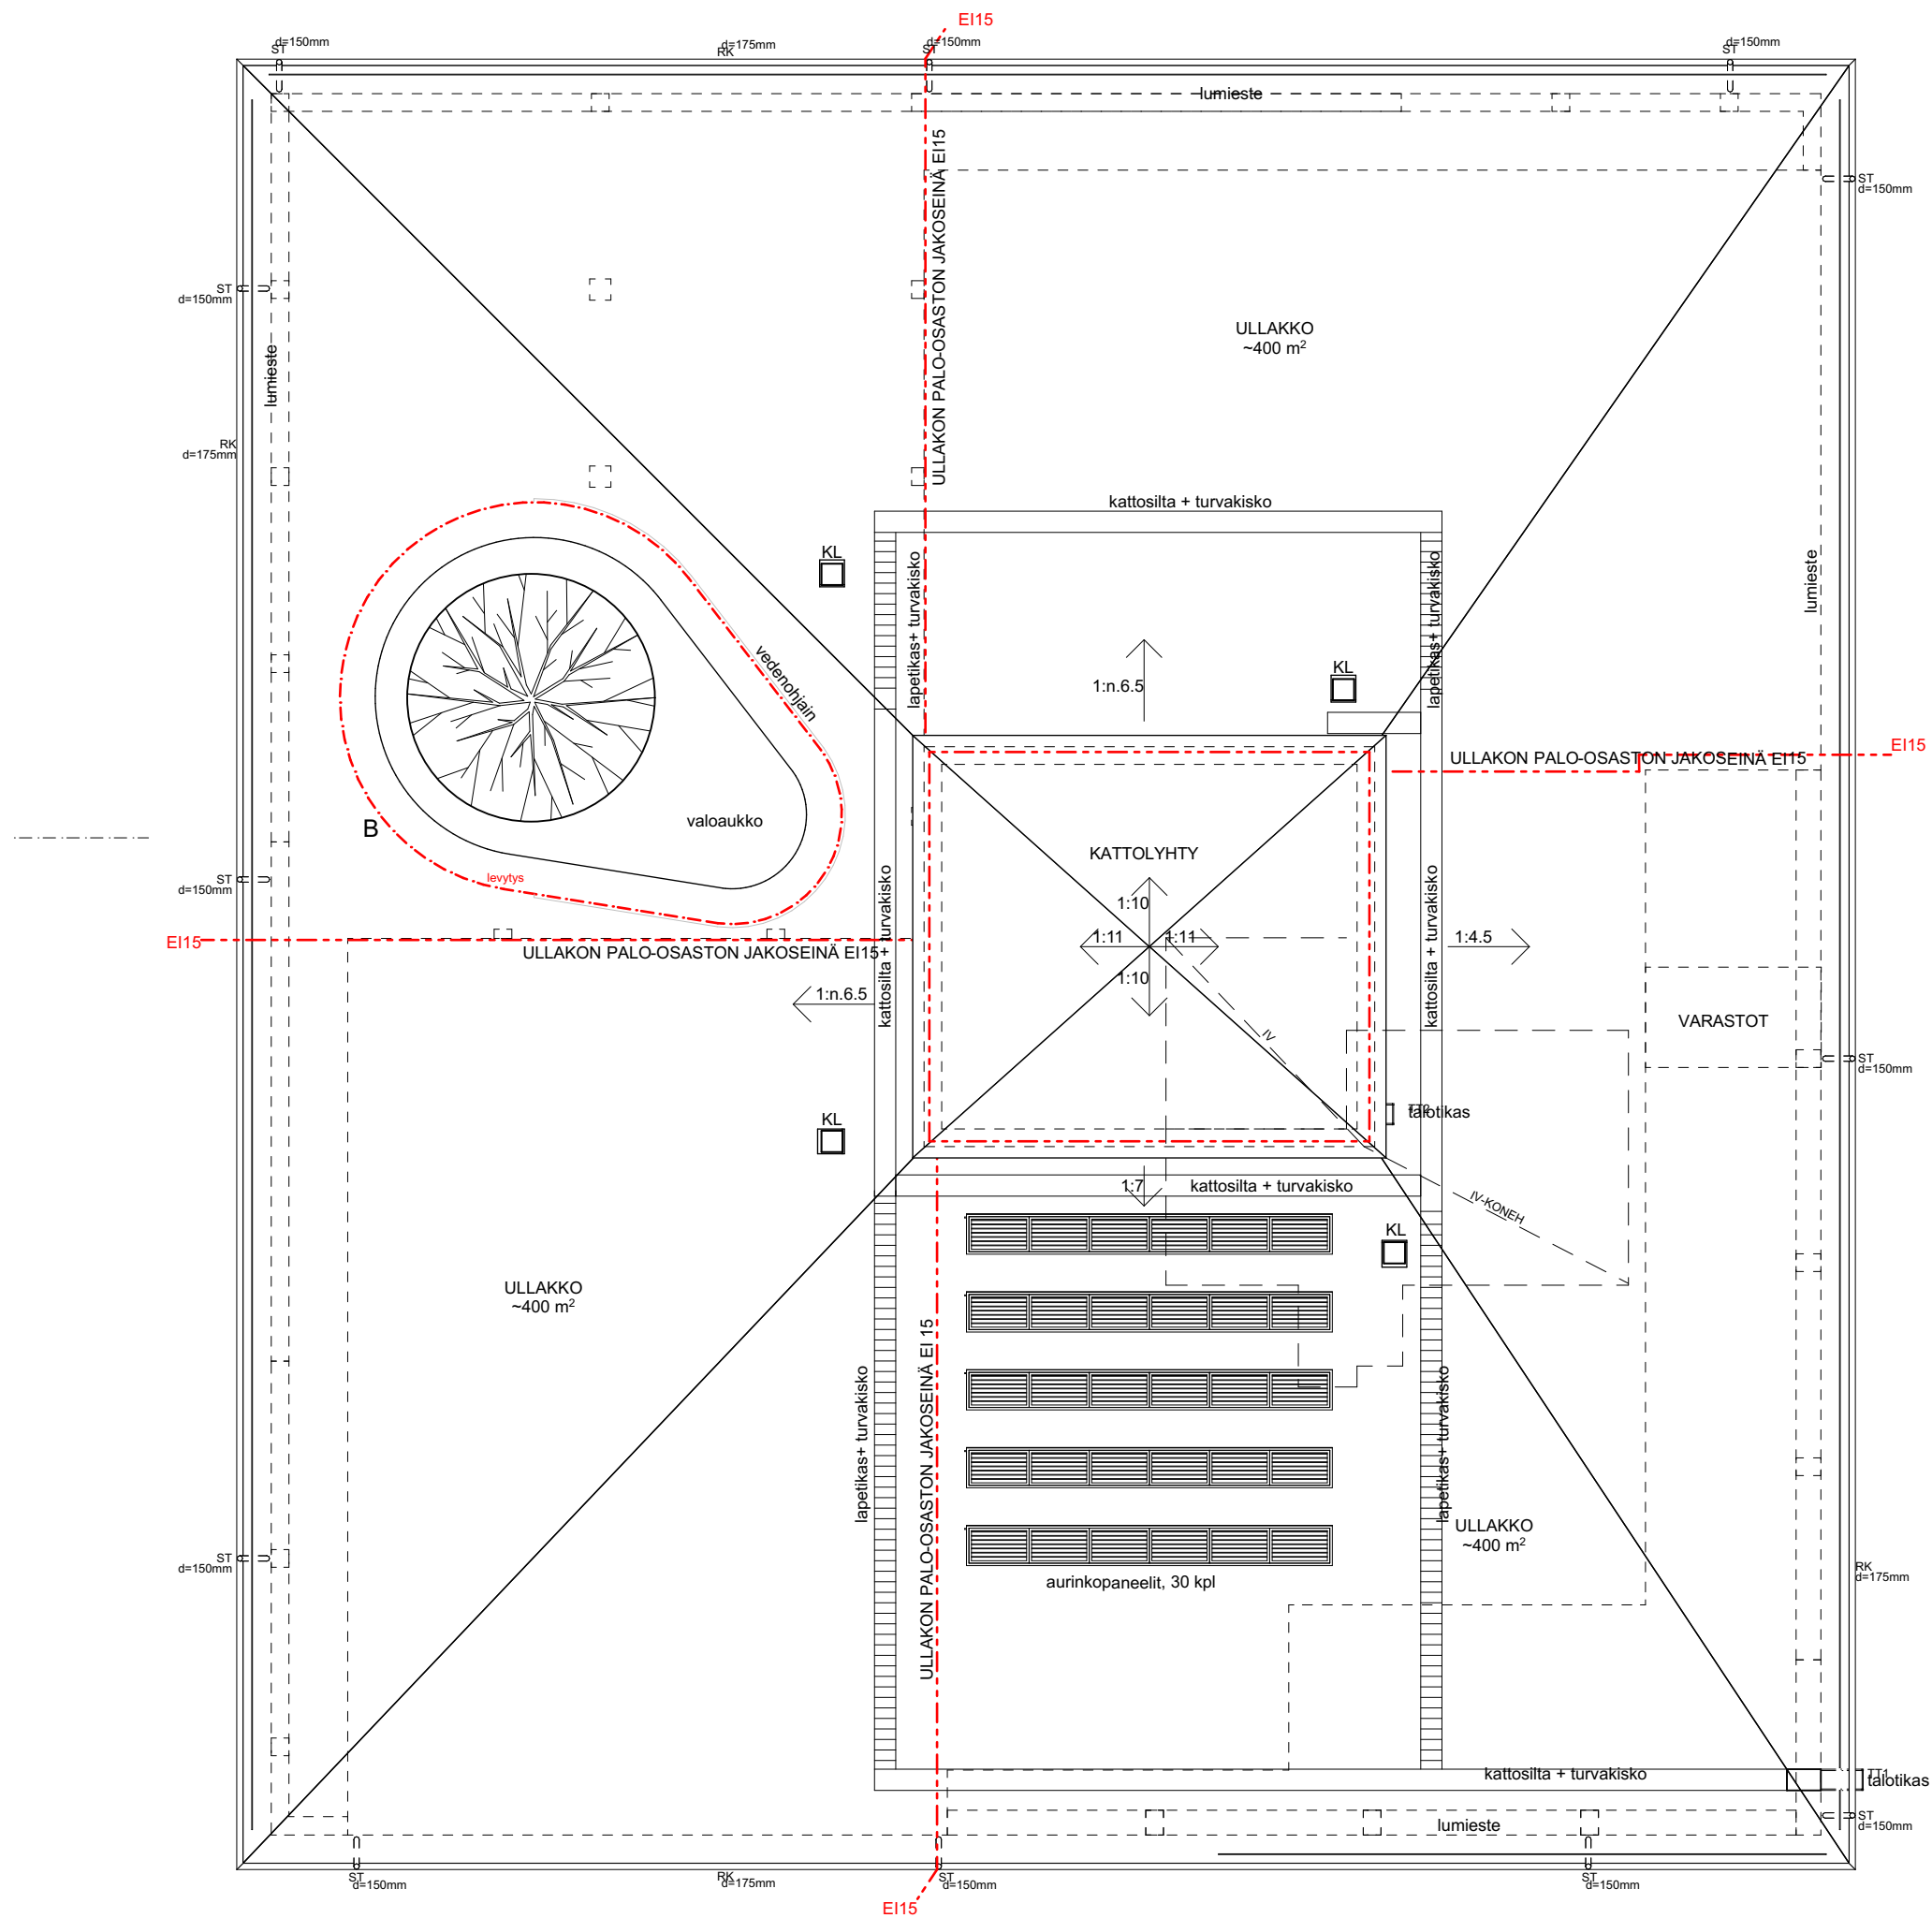

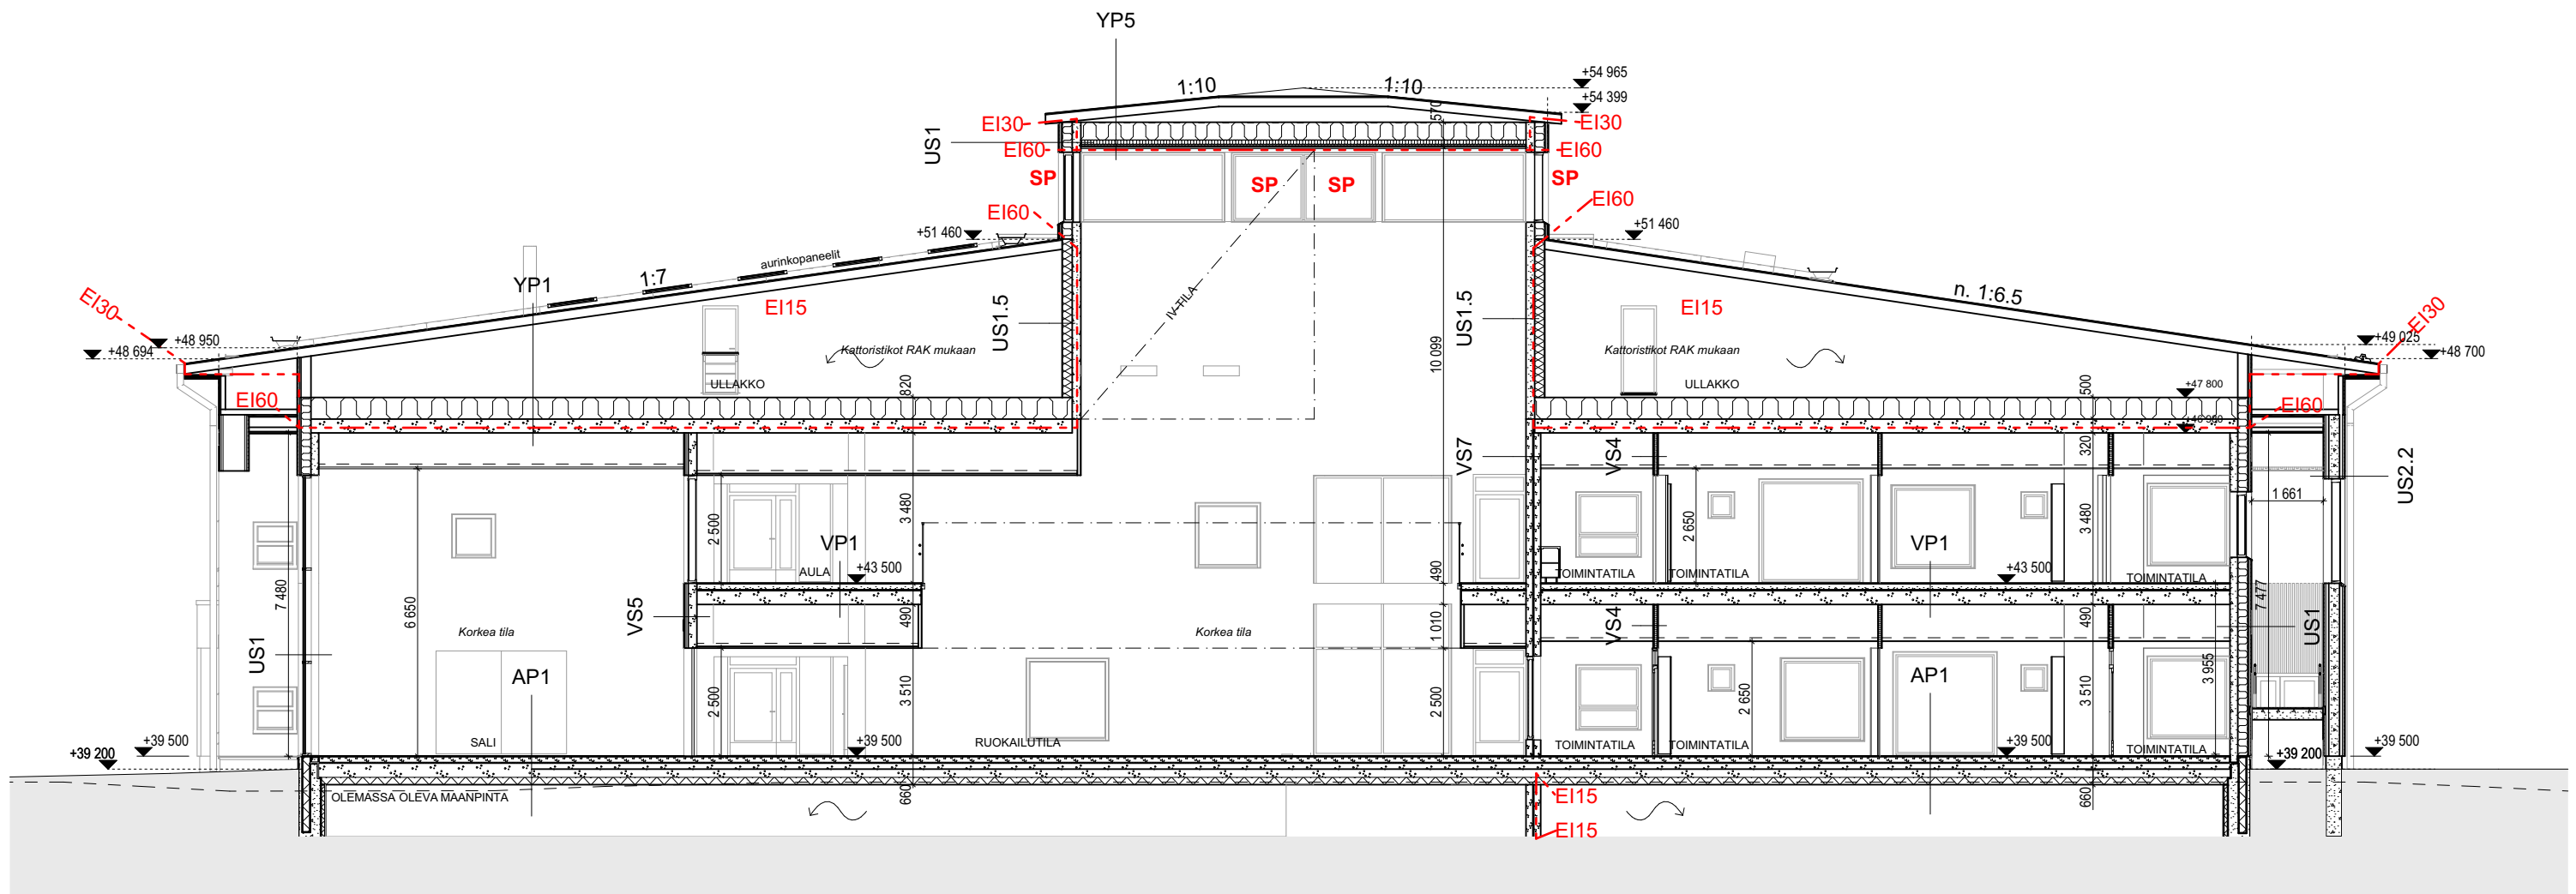



Julkisivu kaakkoon, 1:300




Julkisivu lounaaseen, 1:300



Julkisivu koilliseen, 1:300

JULKISIVUMATERIAALIT:

1.1	Vesikatto	bitumikermi	musta
1.2	Vesikatto	viherkate	
2.1	Julkisivut	puuverhous	keittomaali, punamulta, Italian punainen
2.2	Julkisivut	puuverhous	kuultomaalattu, vaalea
2.3	Julkisivut	puuverhous, rimoitus	kuultomaalattu, vaalea
3.1	Sokkeli	muottibetoni	luonnonharmaa
4.1	Lasitus	silkipainettu/kirkas lasi	kuvioitu
5.1	Ikkunat, ovet ja lasiseinät	jauhemaalattu alumiini	vaalea harmaa
5.2	Ikkunapellit	pinnoitettu pelti	vaalea harmaa
5.3	Ovet ja ikkunaluukut	puuverhous	kuultomaalattu
5.4	Ovet ja ikkunaluukut	puuverhous	keittomaali, punamulta
5.5	Ikkunaluukut	puuverhous, rimoitus	kuultomaalattu, vaalea
5.6	Julkisivusäleiköt	jauhemaalattu alumiini	punainen
5.7	Aita / -säleiköt	kuumasinkitty ja jauhemaalattu teräs	musta
6.1	Syöksytorvet, räystäspellit, räystäskourut, julkisivu- ja kattovarusteet	pinnoitettu pelti	tumma harmaa
7.1	Räystäiden alapinnat	puuverhous	kuultomaalattu, vaalea

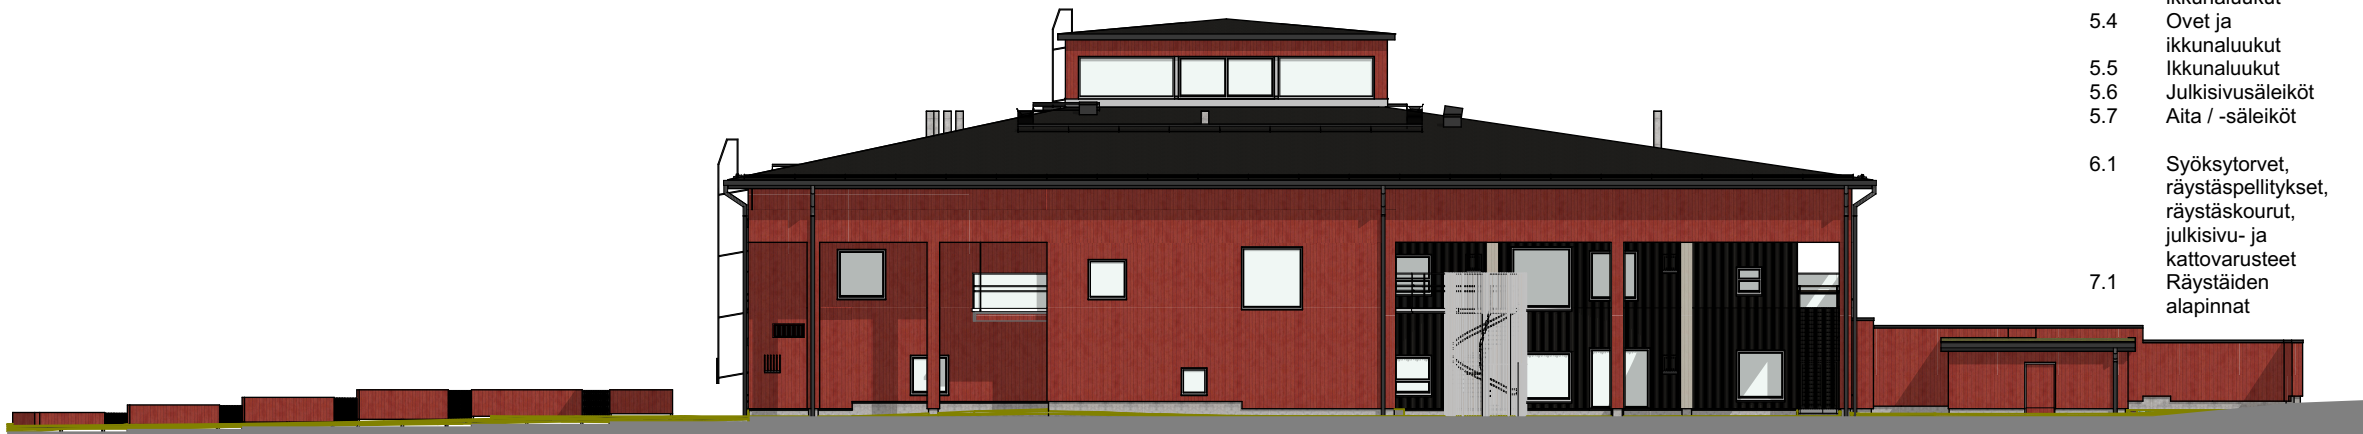

Julkisivu luoteeseen, 1:300

