


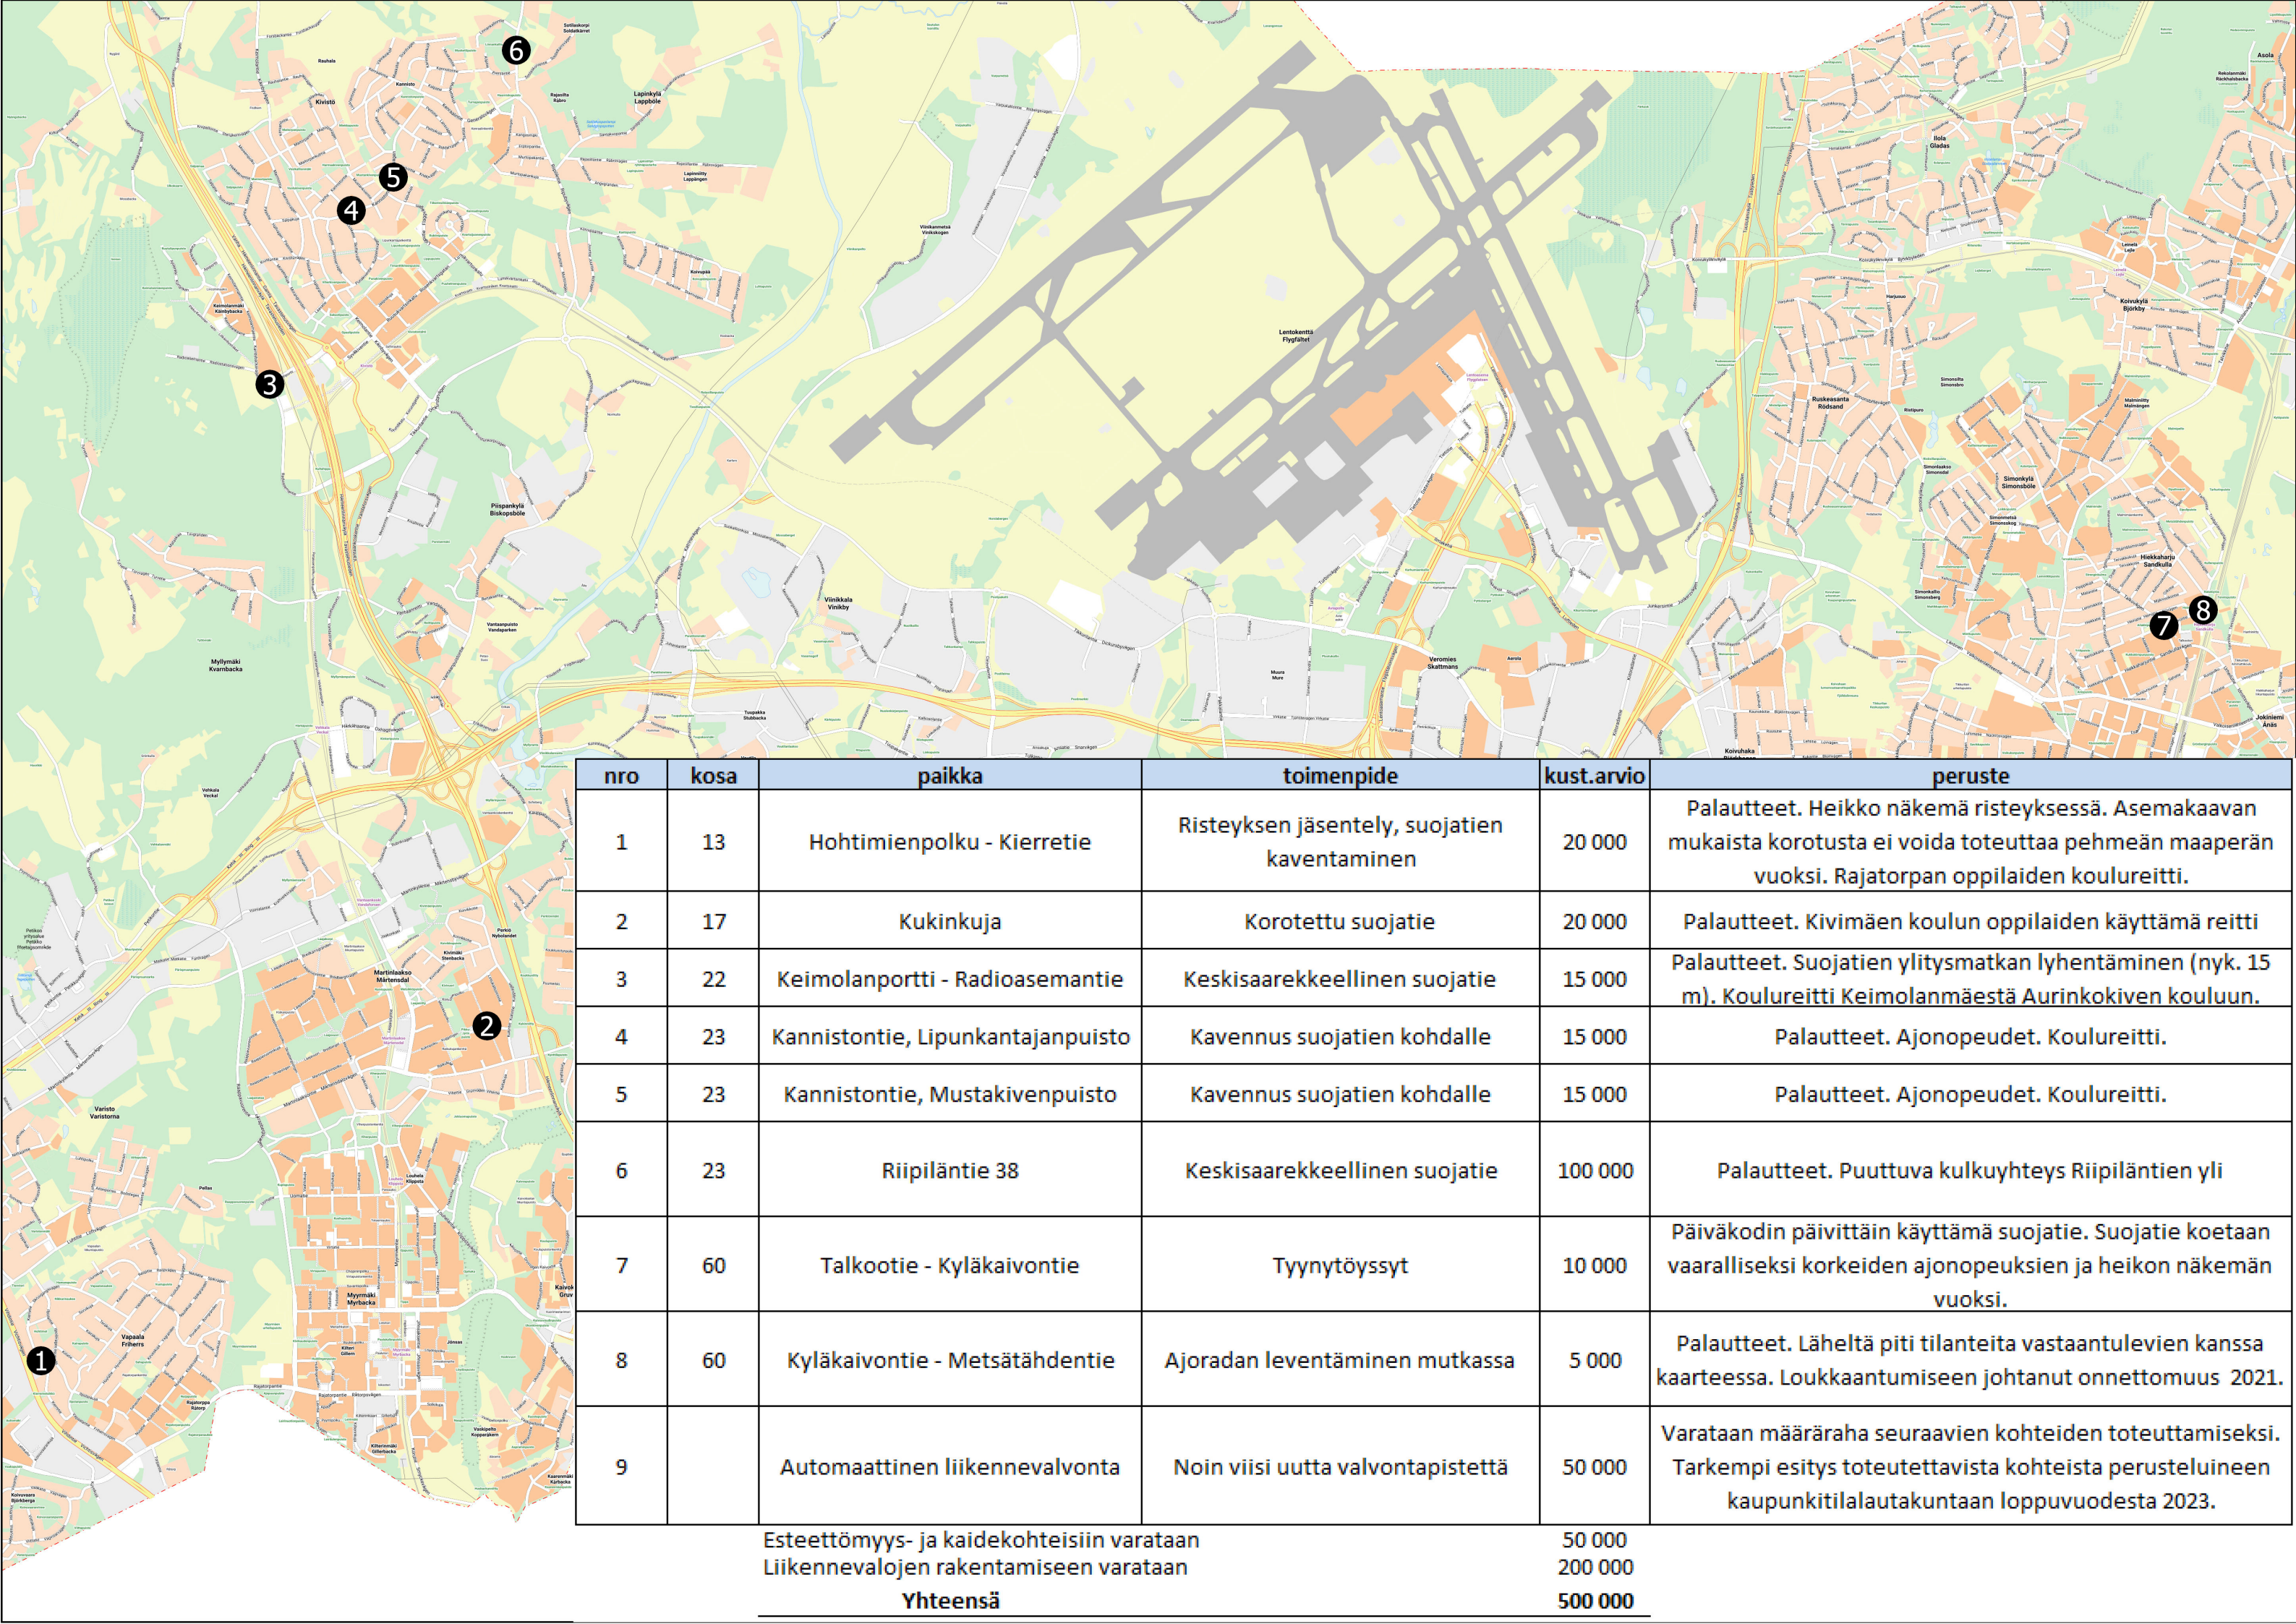

nro	kosa	paikka	toimenpide	kust.arvio	peruste
1	13	Hohtimienpolku - Kierretie	Risteyksen jäsentely, suojatien kaventaminen	20 000	Palautteet. Heikko näkemä risteyksessä. Asemakaavan mukaista korotusta ei voida toteuttaa pehmeän maaperän vuoksi. Rajatorpan oppilaiden koulureitti.
2	17	Kukinkuja	Korotettu suojatie	20 000	Palautteet. Kivimäen koulun oppilaiden käyttämä reitti
3	22	Keimolanportti - Radioasemantie	Keskisaarekkeellinen suojatie	15 000	Palautteet. Suojatien ylitysmatkan lyhentäminen (nyk. 15 m). Koulureitti Keimolanmäestä Aurinkokiven kouluun.
4	23	Kannistontie, Lipunkantajanpuisto	Kavennus suojatien kohdalle	15 000	Palautteet. Ajonopeudet. Koulureitti.
5	23	Kannistontie, Mustakivenpuisto	Kavennus suojatien kohdalle	15 000	Palautteet. Ajonopeudet. Koulureitti.
6	23	Riipiläntie 38	Keskisaarekkeellinen suojatie	100 000	Palautteet. Puuttuva kulkuyhteys Riipiläntien yli
7	60	Talkootie - Kyläkaivontie	Tyynytyössyt	10 000	Päiväkodin päivittäin käyttämä suojatie. Suojatie koetaan vaaralliseksi korkeiden ajonopeuksien ja heikon näkemän vuoksi.
8	60	Kyläkaivontie - Metsätähdentie	Ajoradan leventtäminen mutkassa	5 000	Palautteet. Läheltä piti tilanteita vastaantulevien kanssa kaarteessa. Loukkaantumiseen johtanut onnettomuus 2021.
9		Automaattinen liikennevalvonta	Noin viisi uutta valvontapistettä	50 000	Varataan määräraha seuraavien kohteiden toteuttamiseksi. Tarkempi esitys toteutettavista kohteista perusteluineen kaupunkitilalautakuntaan loppuvuodesta 2023.


Esteettömyys- ja kaidekohteisiin varataan
Liikennevalojen rakentamiseen varataan

Yhteensä



50 000
200 000
500 000

1. Hohtimienpolku

Risteyksen jäsentely, kavennus suojatien kohdalla

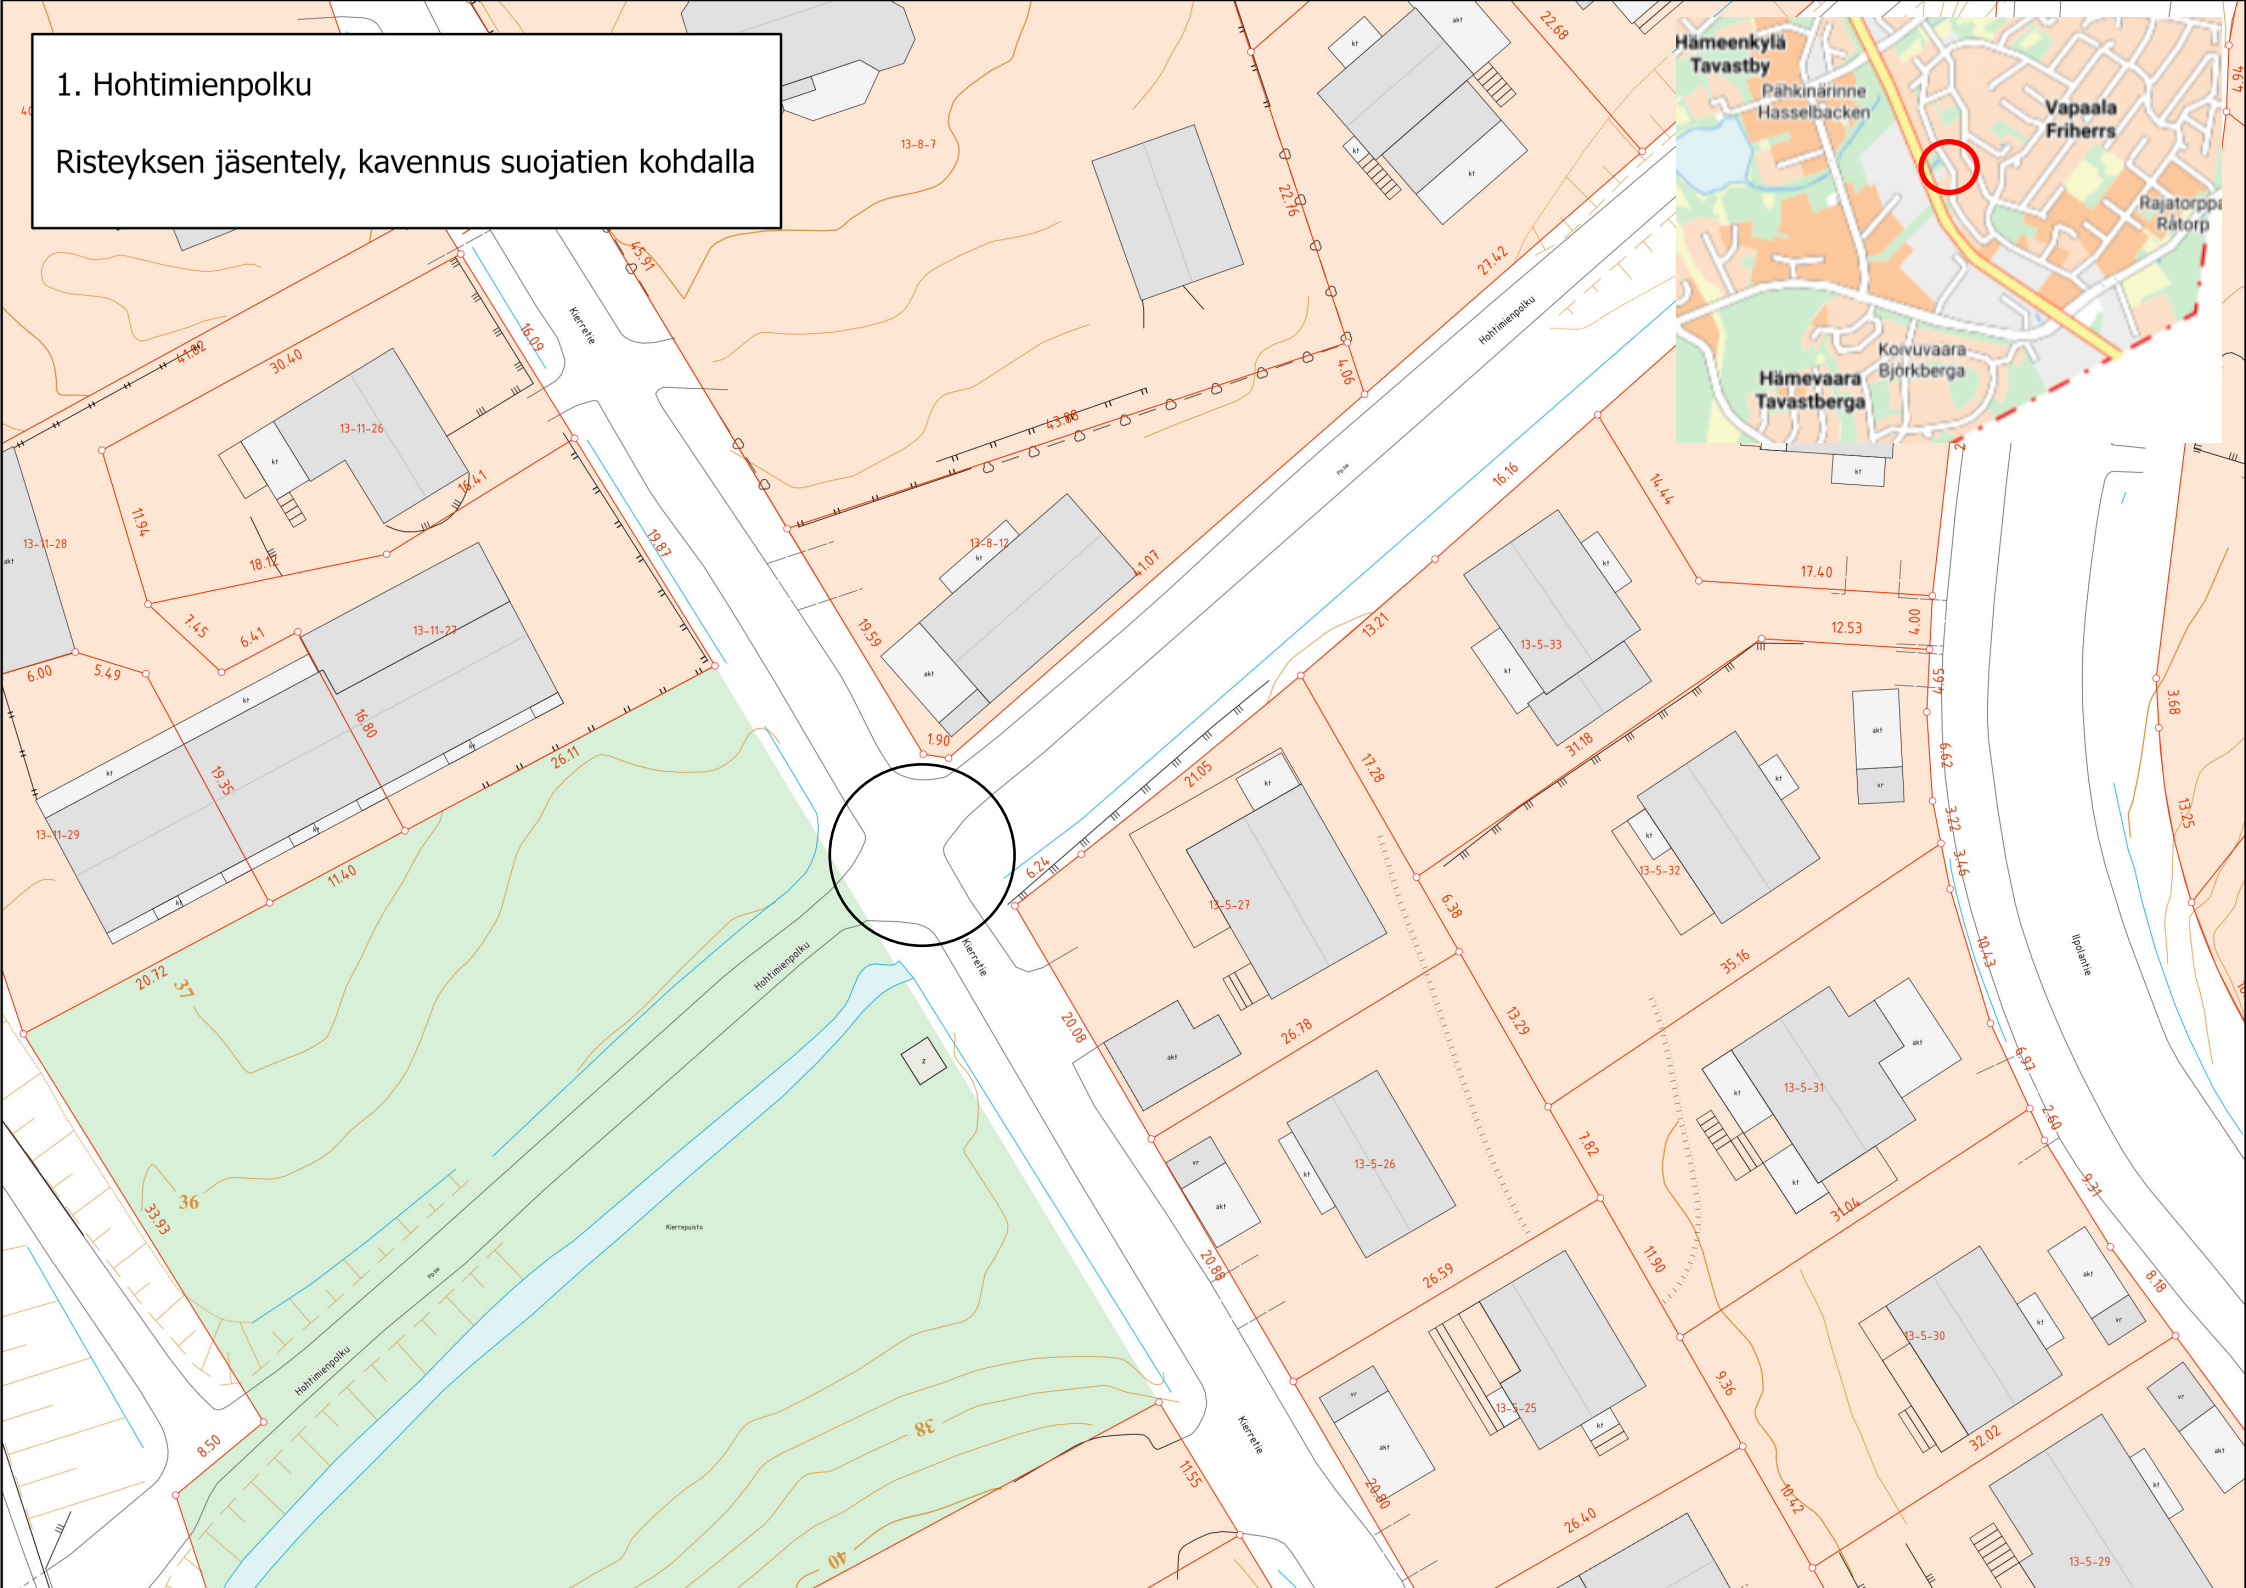


2. Kukinkuja
Korotettu suojatie

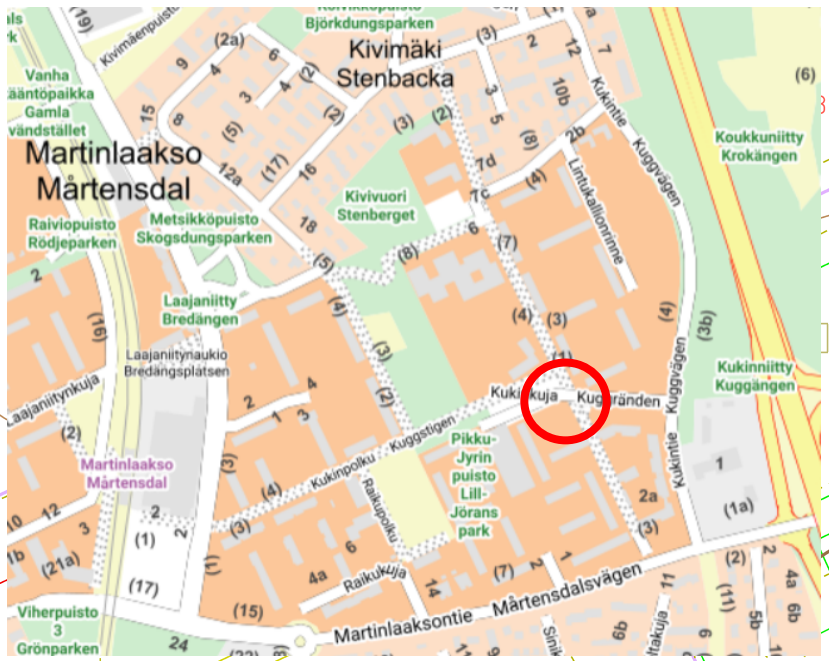
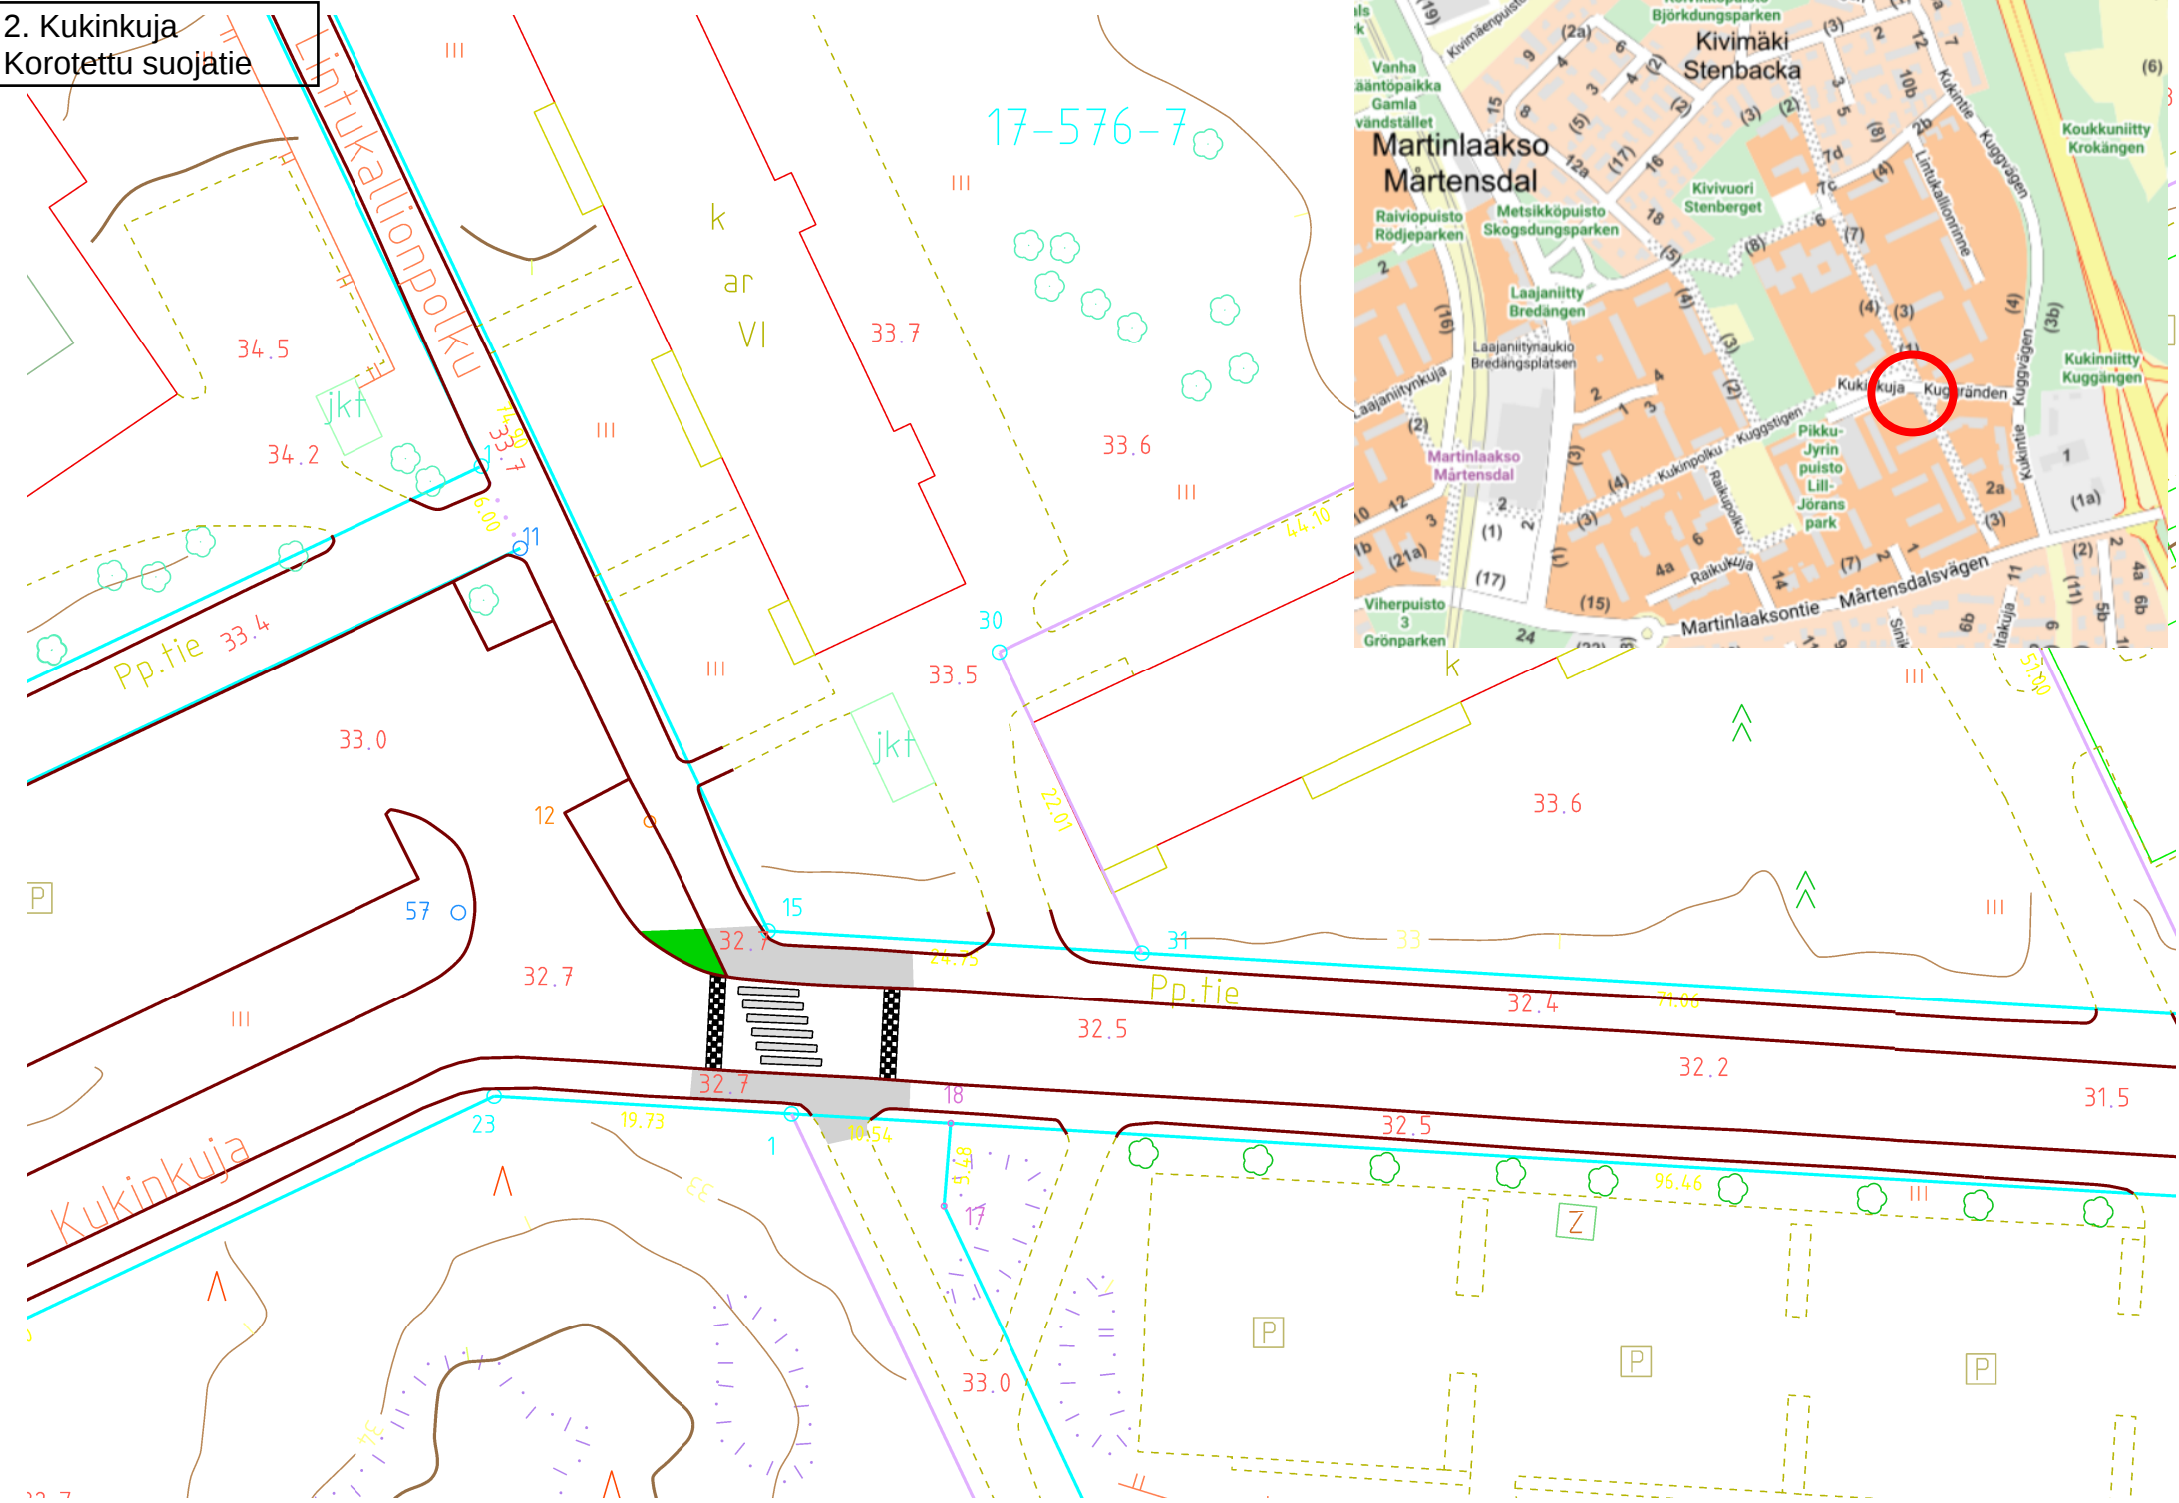


3. Keimolanportti

Keskisaarekkeellinen suojatie

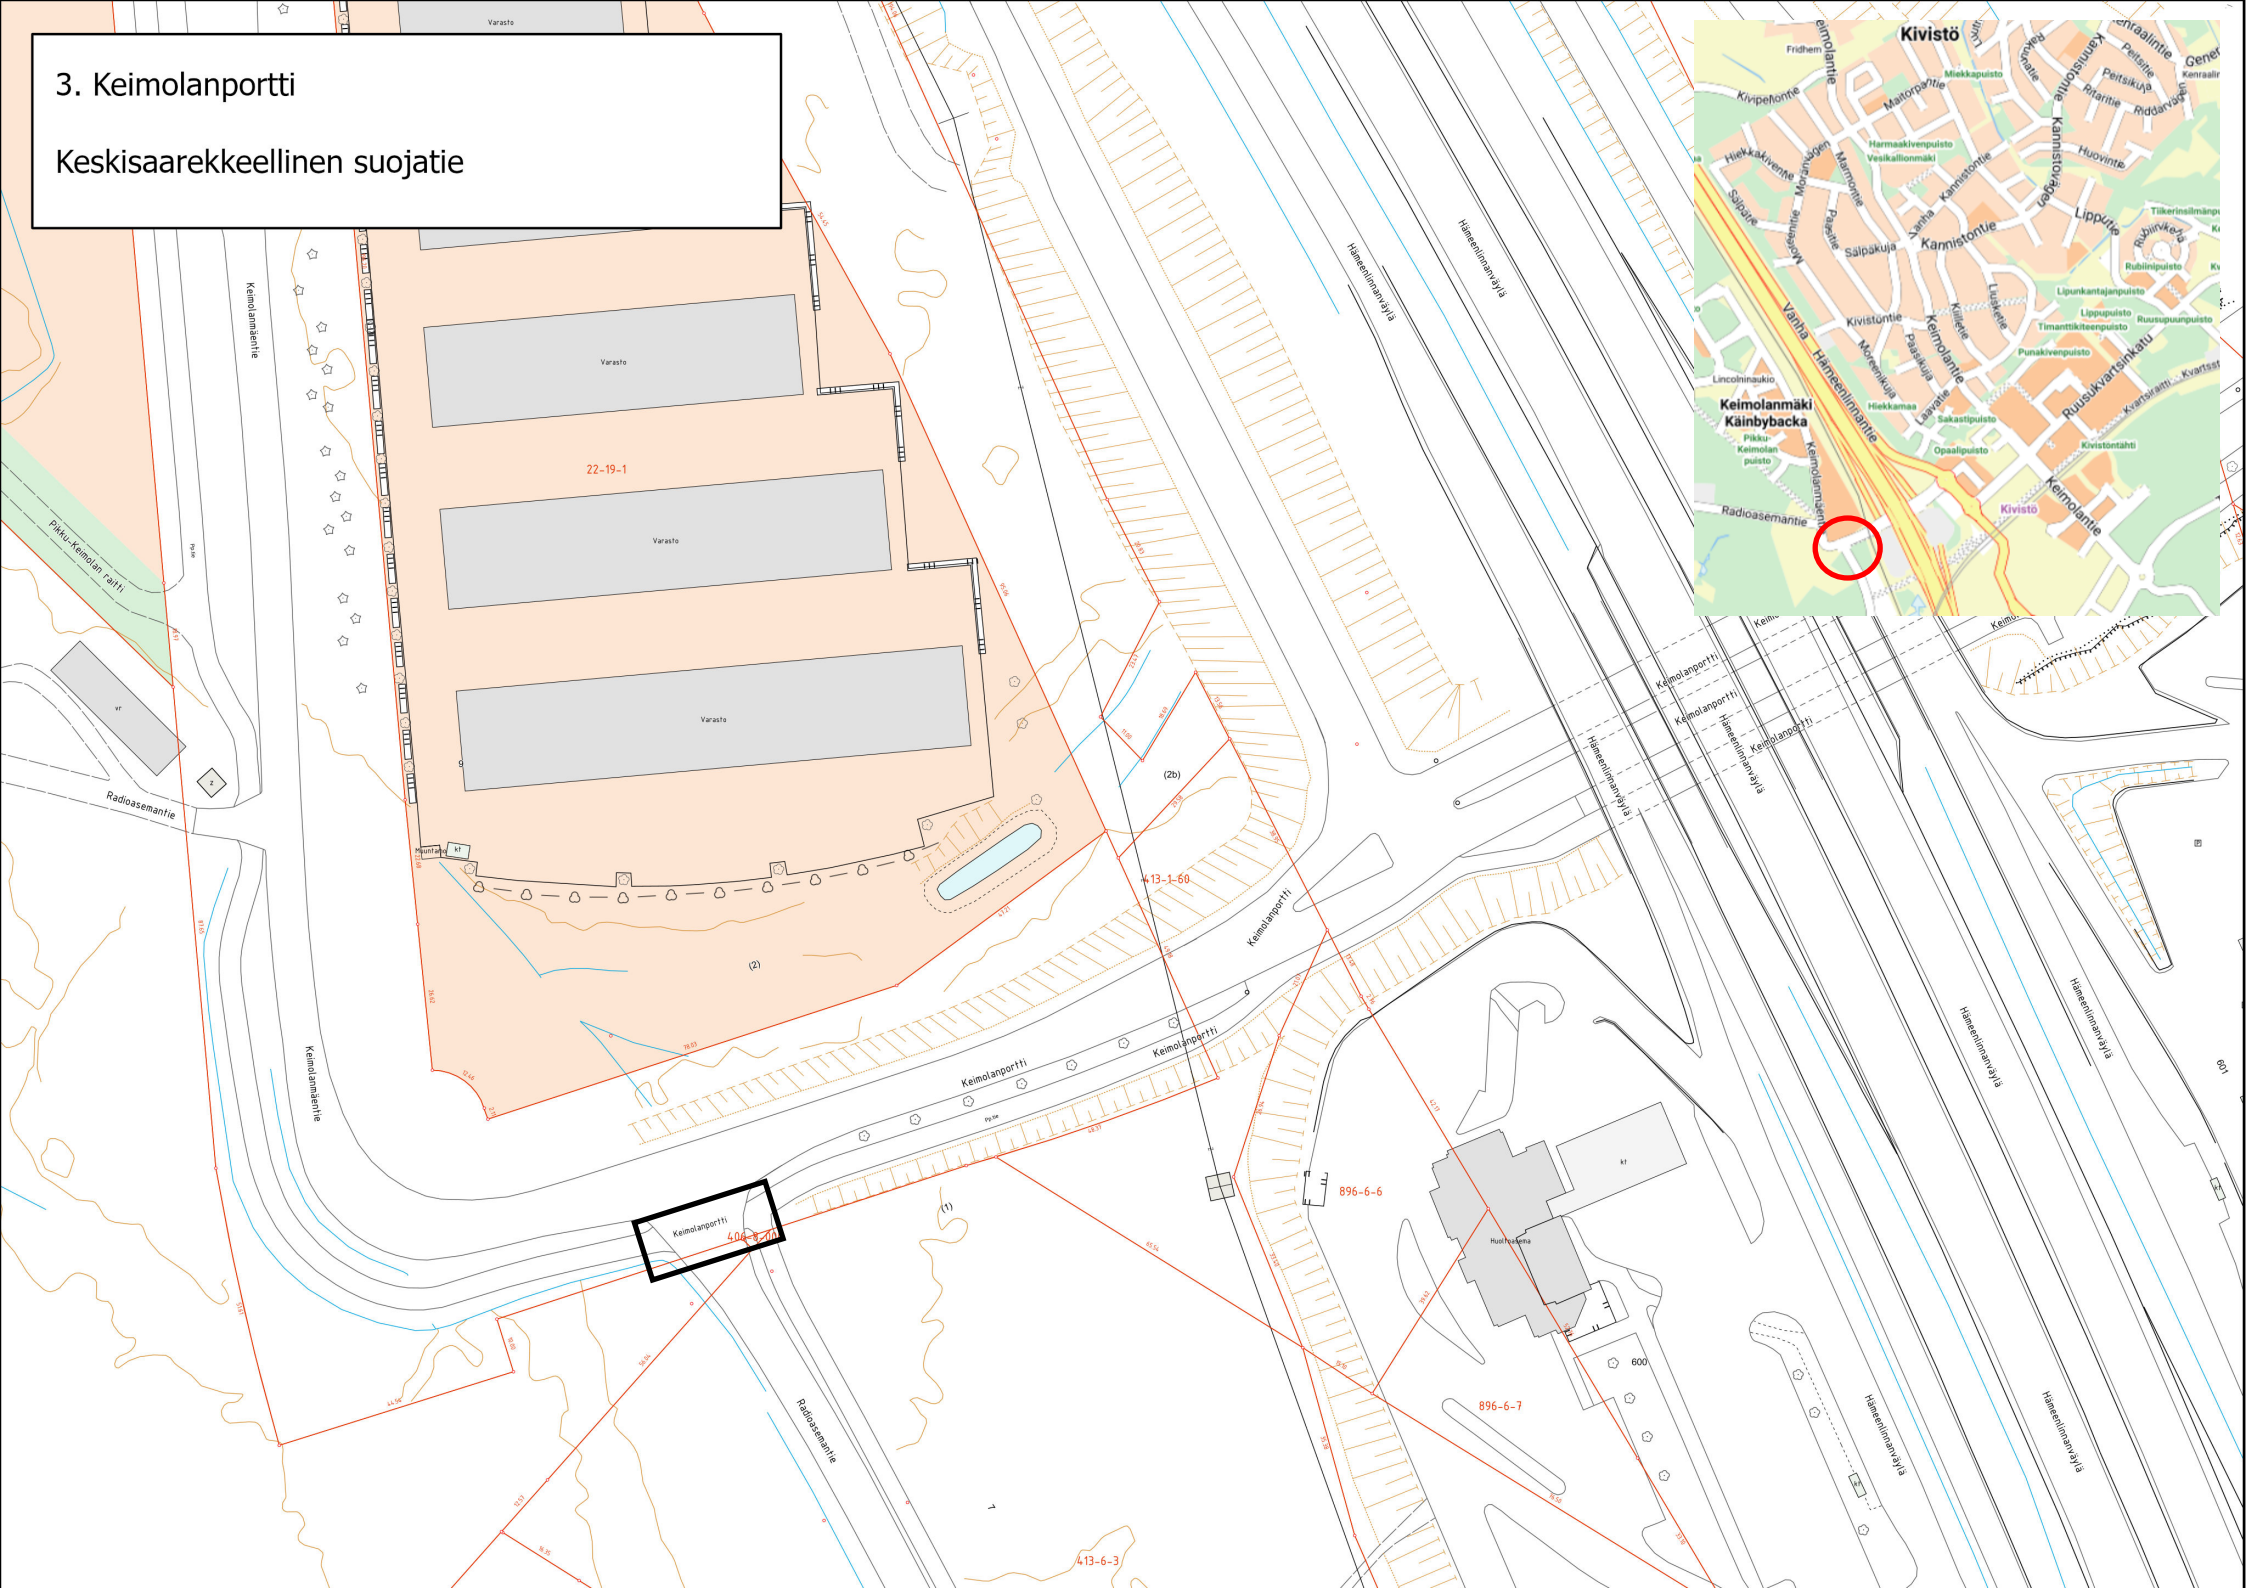




4. Kannistontie, Lipunkantajanpuisto
Kavennettu suojaatie

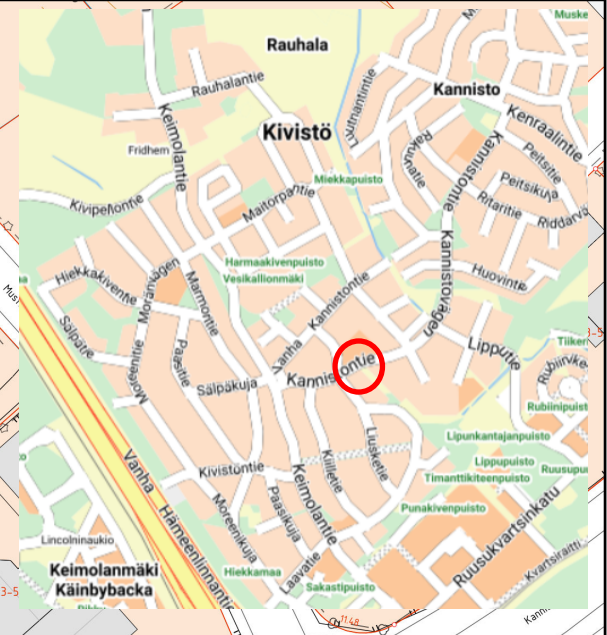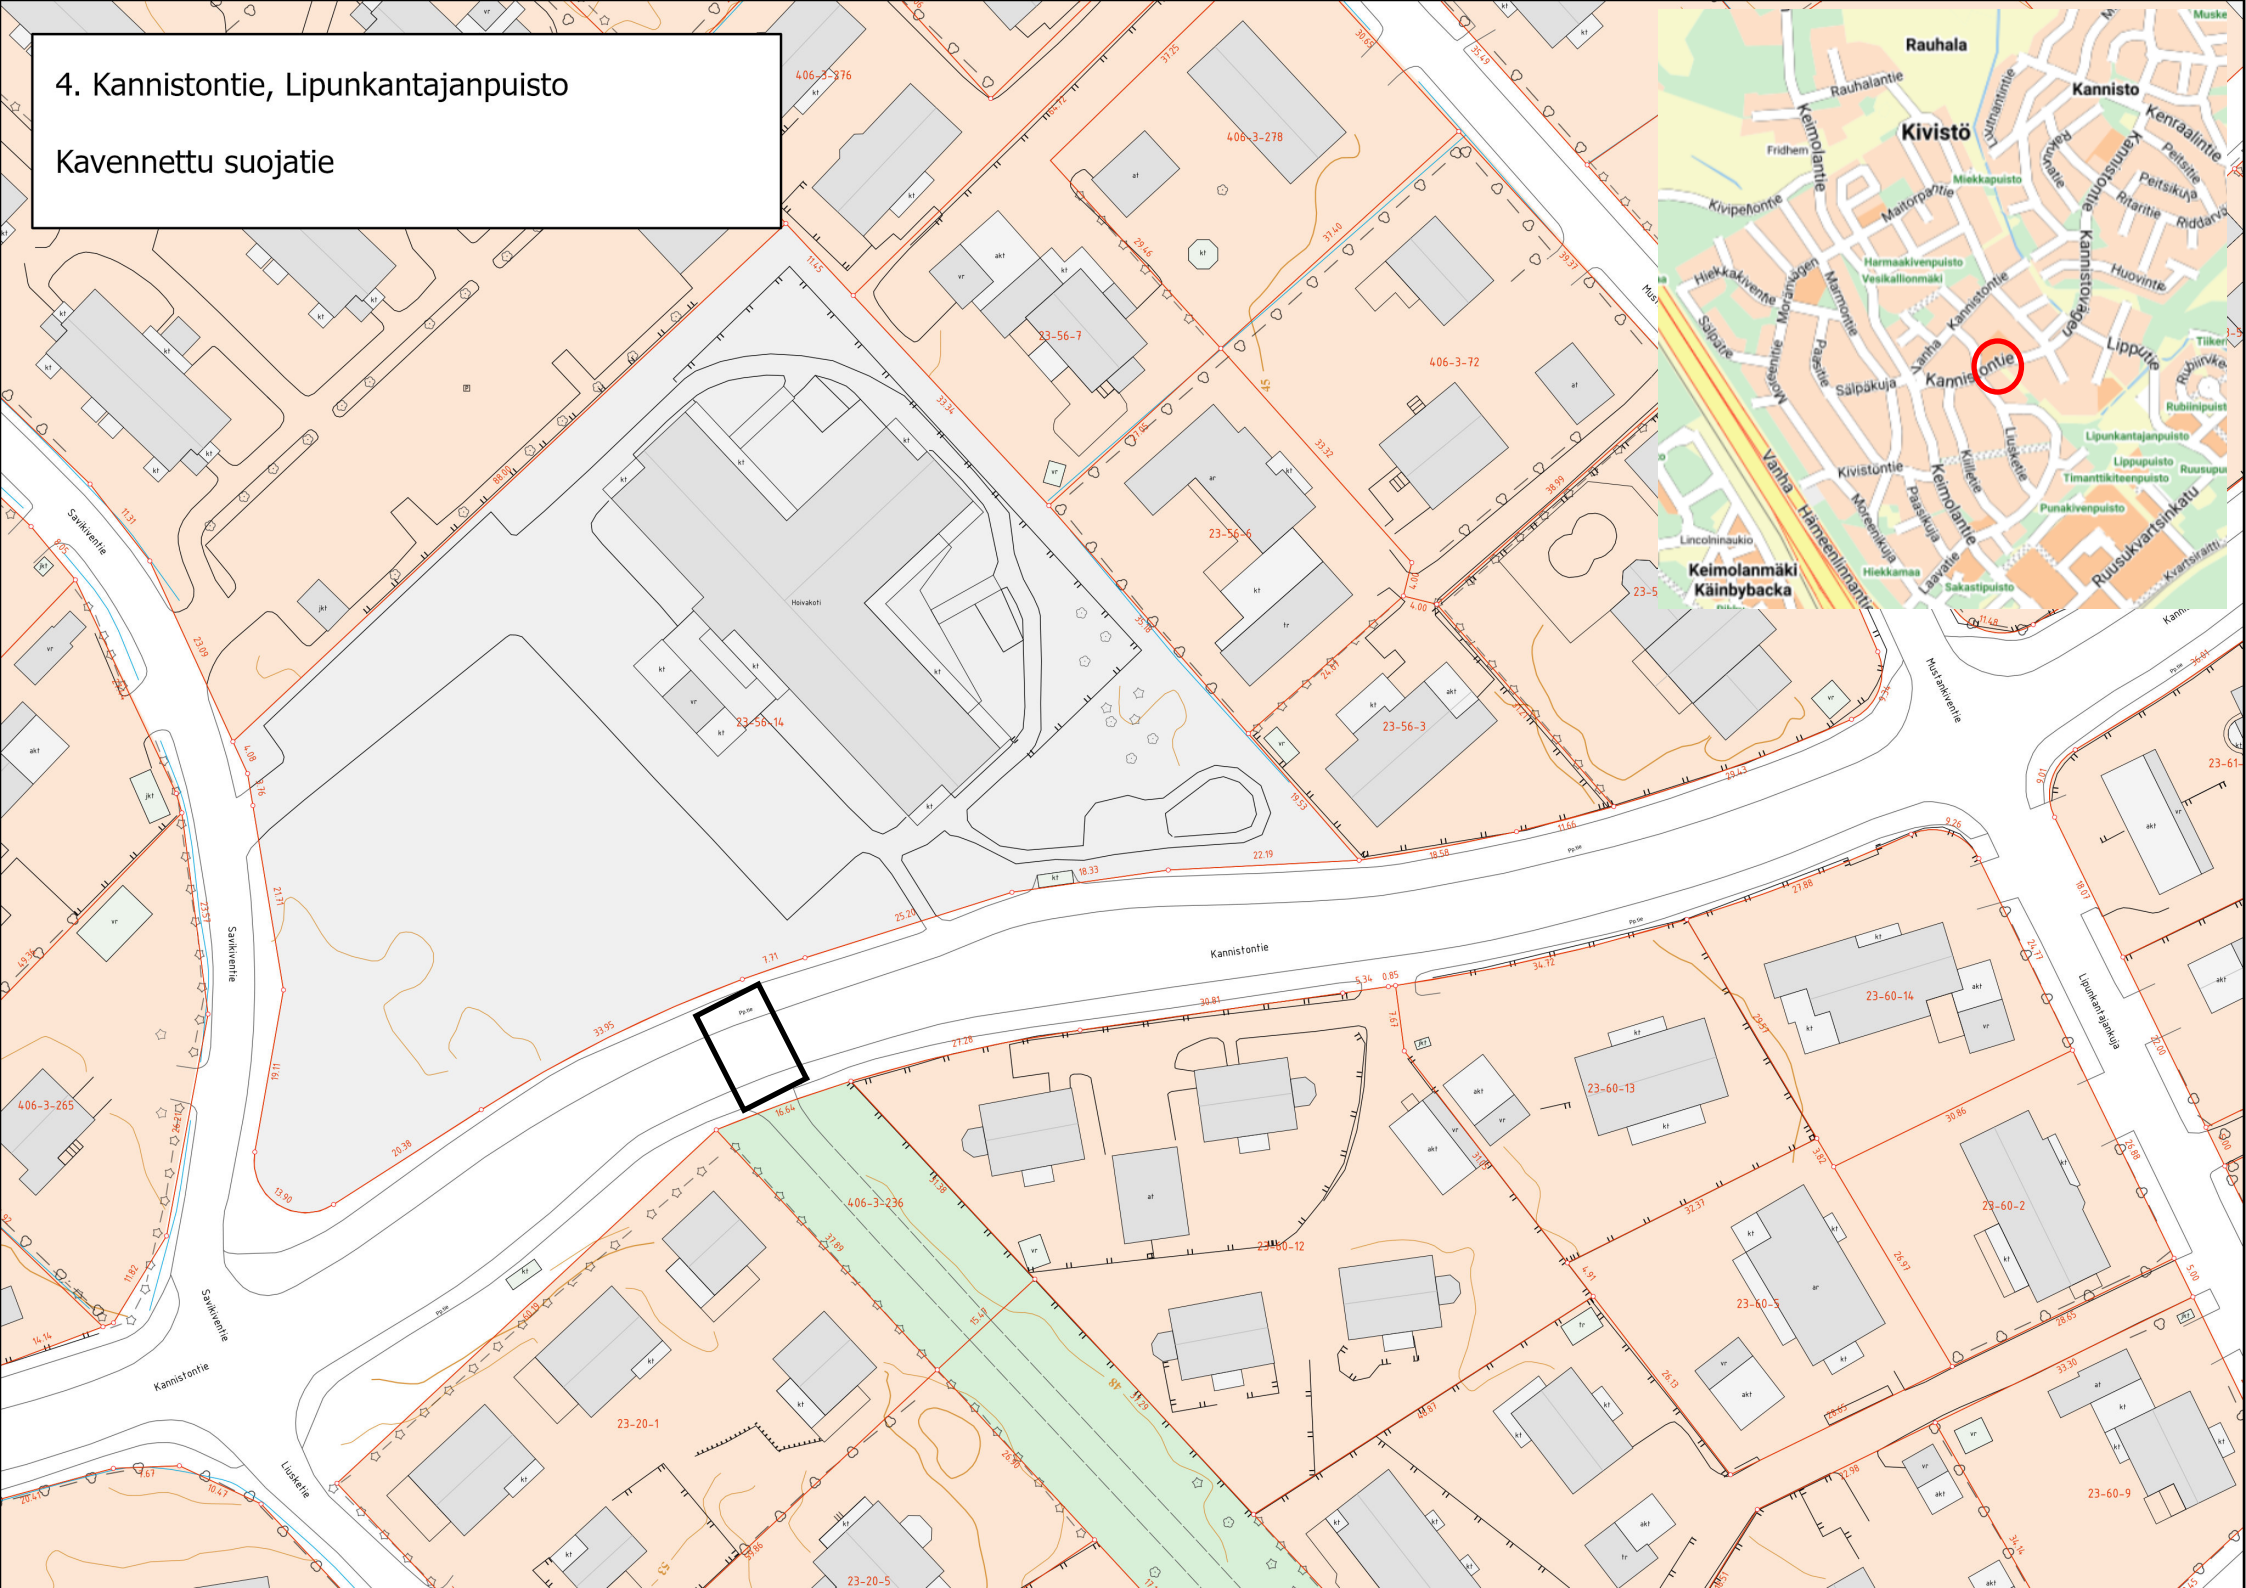

5. Kannistontie, Mustankivenpuisto

Kavennettu suojaatie

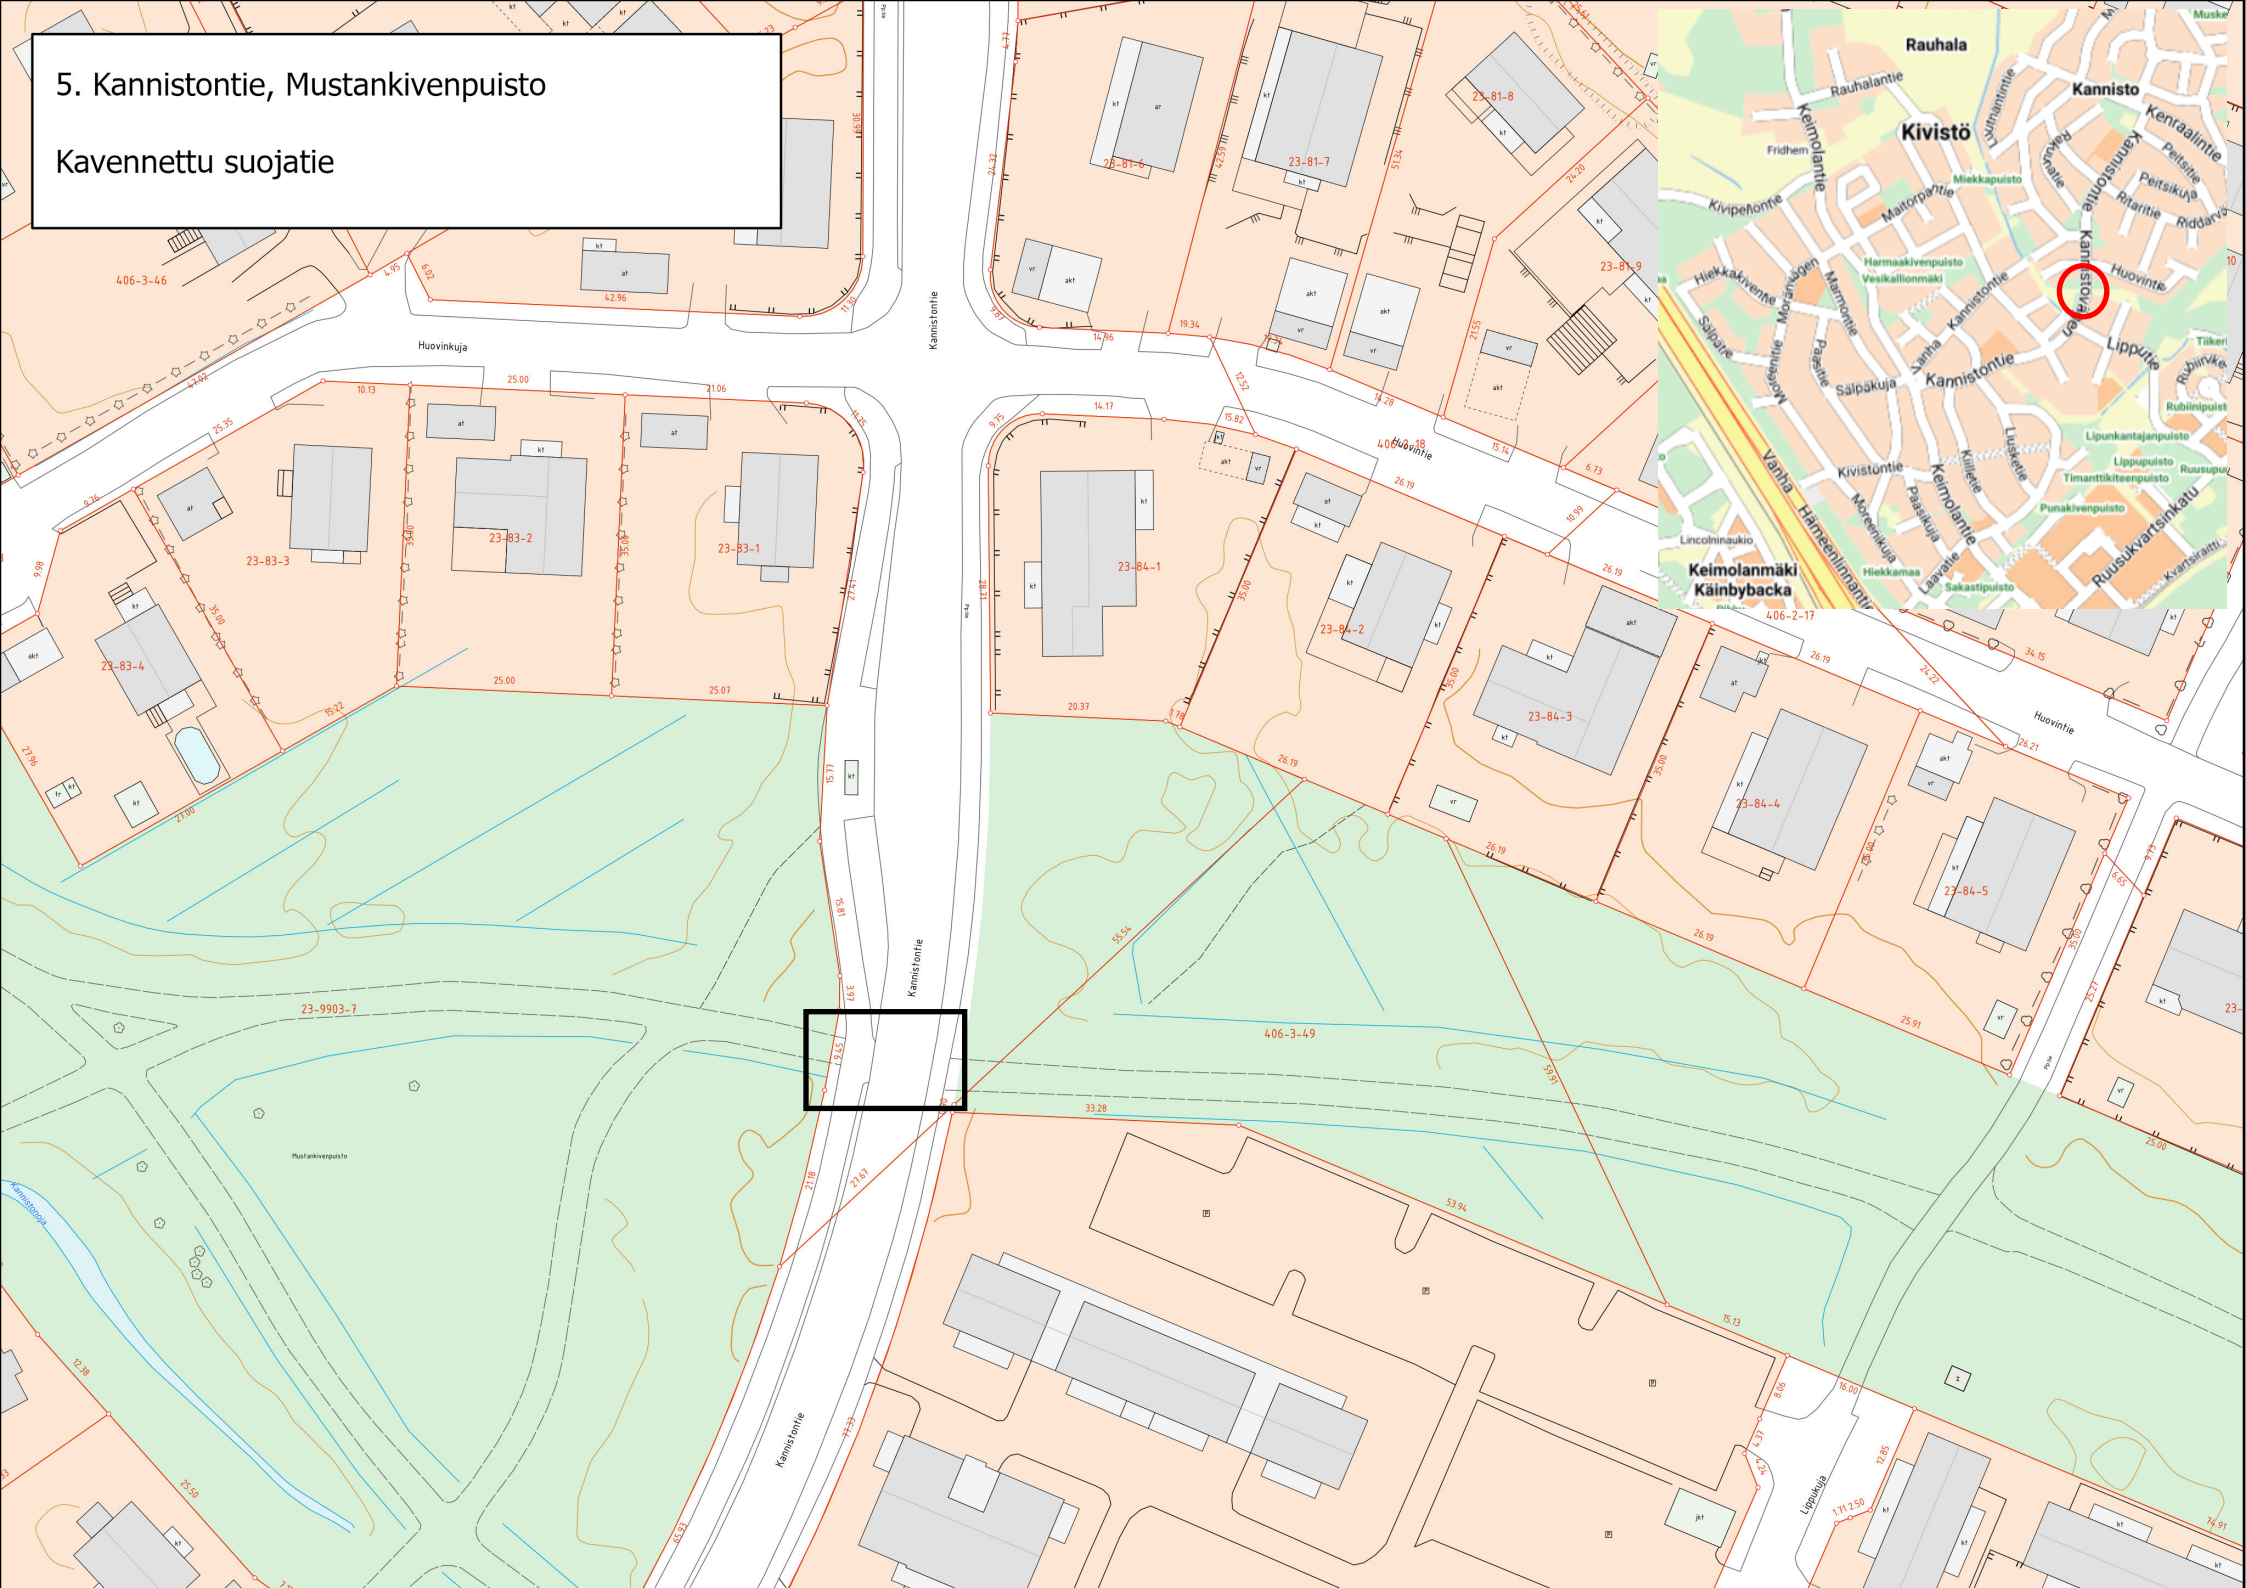

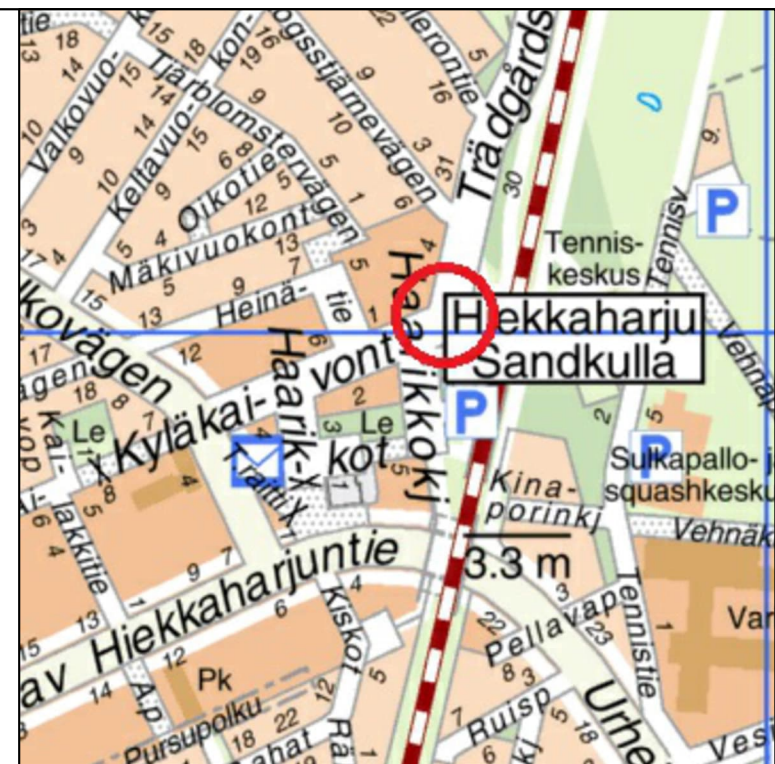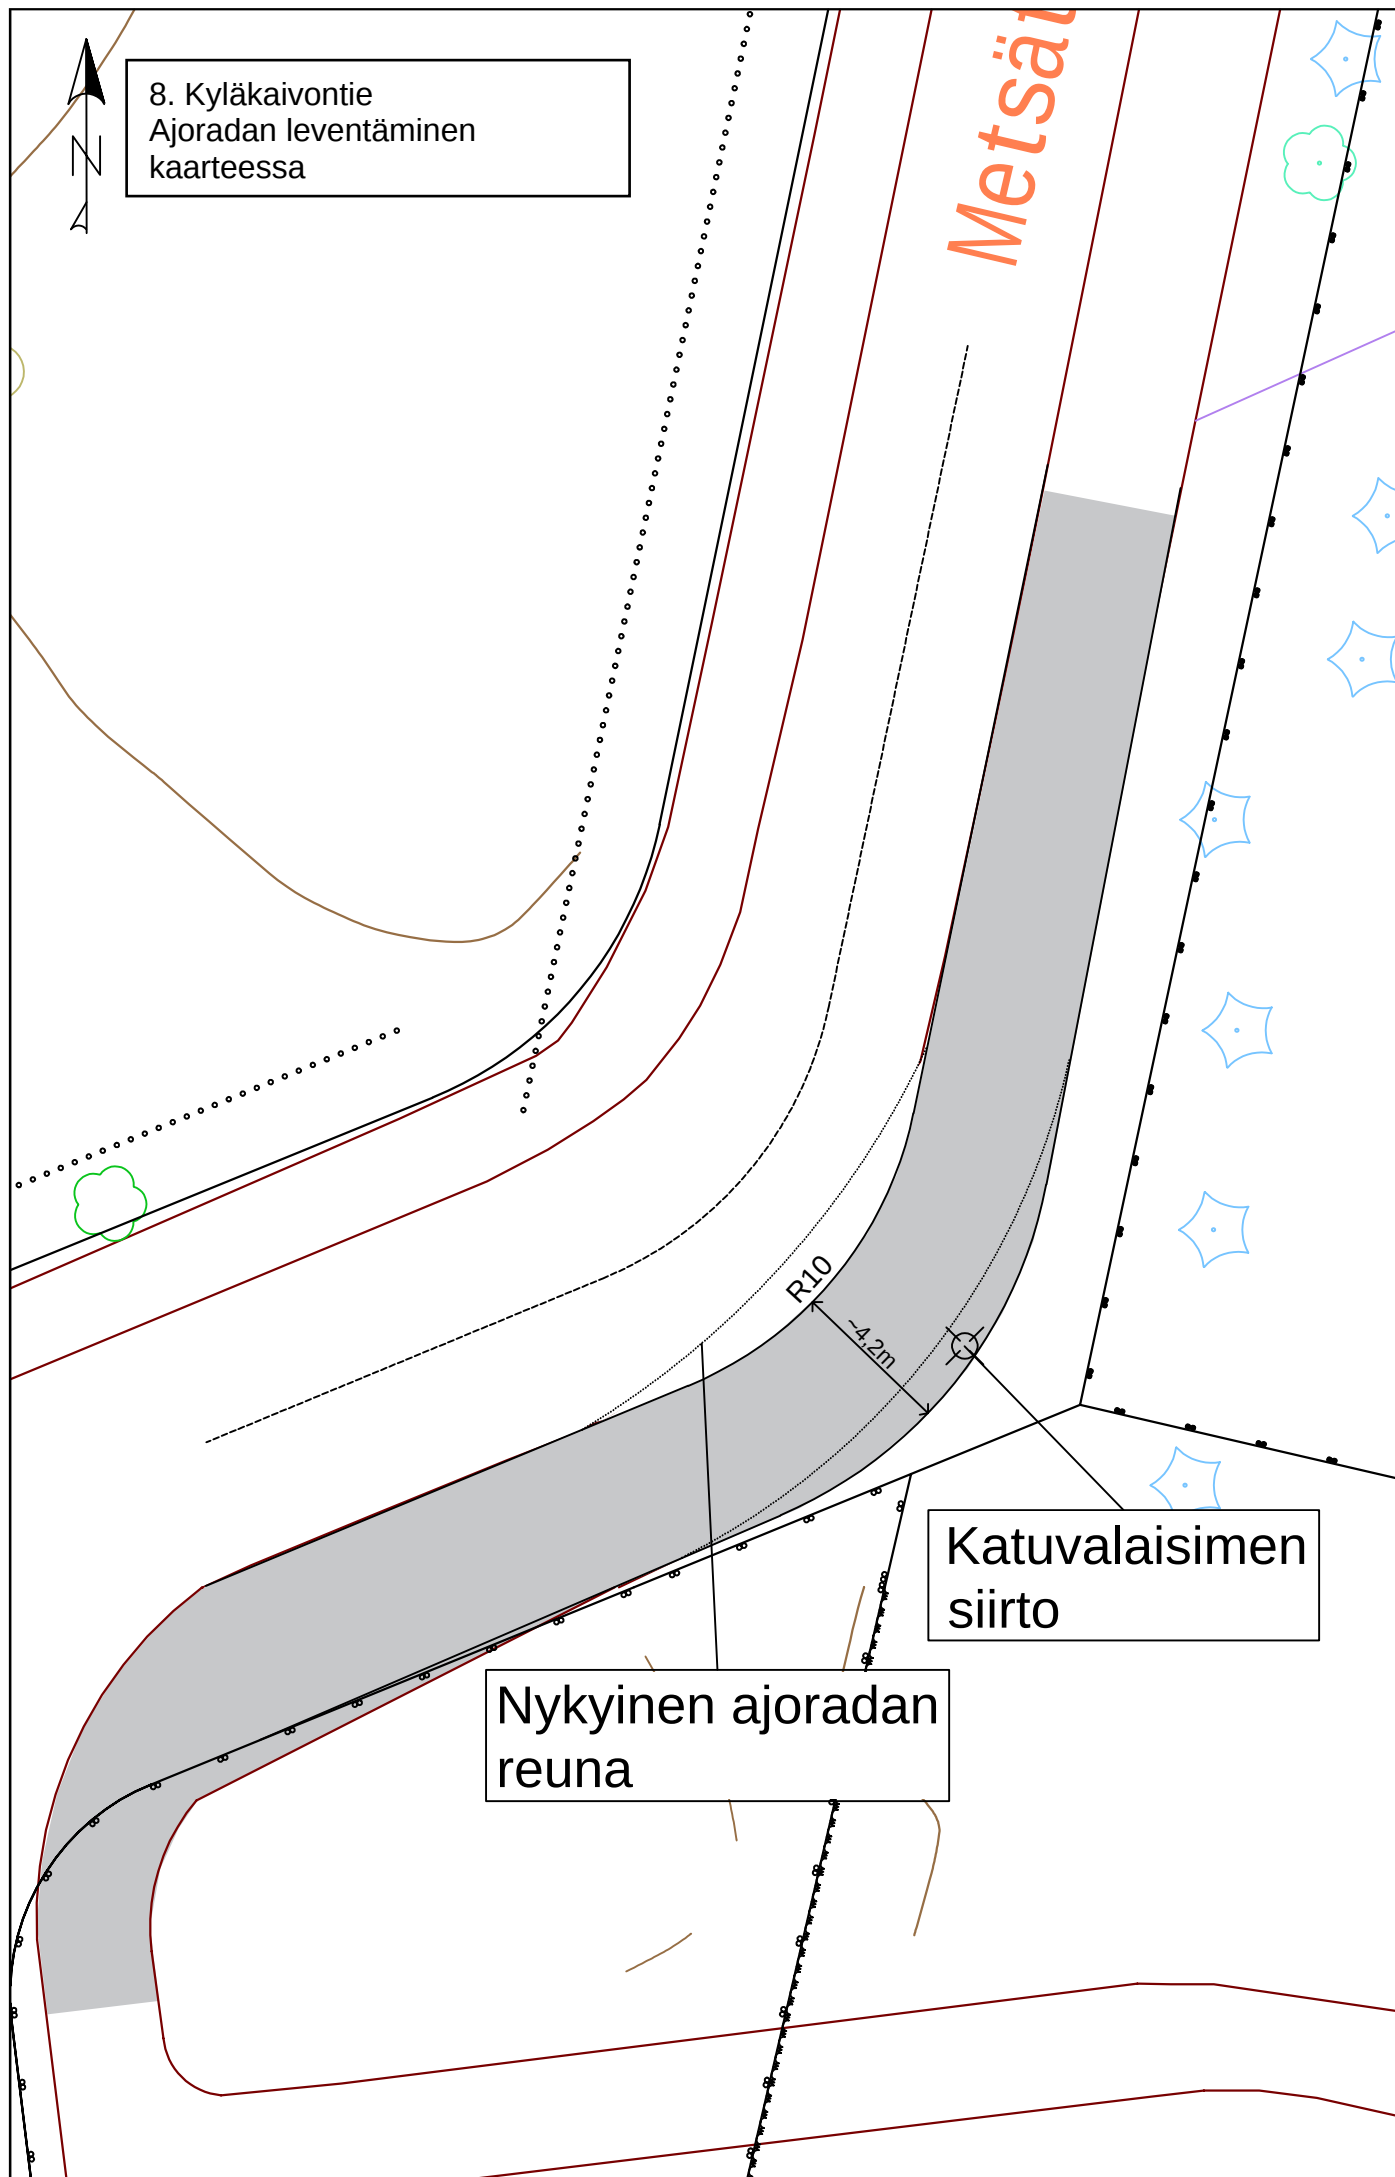

 VANTAAN KAUPUNKI KADUT JA PUISTOT					Hyv.	
					Tark.	
				11.5.2022	Suunn. Samuli Haveri	
60 Hiekkaharju Kyläkaivontie - Metsätähdentie kaarre				Mittakaava 1:200	Koord.järj. ETRS-GK25 Korkeusjärj. N2000	
				Liitt.piiir.nro		
					Piiir.nro	
GEOTEK- NIIKKA		Hyv.			Tark.	
		Tark.			Suunn.	
 HSY:n vesihuolto PL 300 00066 HSY p. (09) 15611		Nro		Hyv.		
				Tark.		
				Hyv.		
				Tark.		