
PÄHKINÄRINNE

HÄMEENKYLÄ 12, KORTTELI 12153
OSOITE: PÄHKINÄRINTEENTIE 45a, TONTTI 7



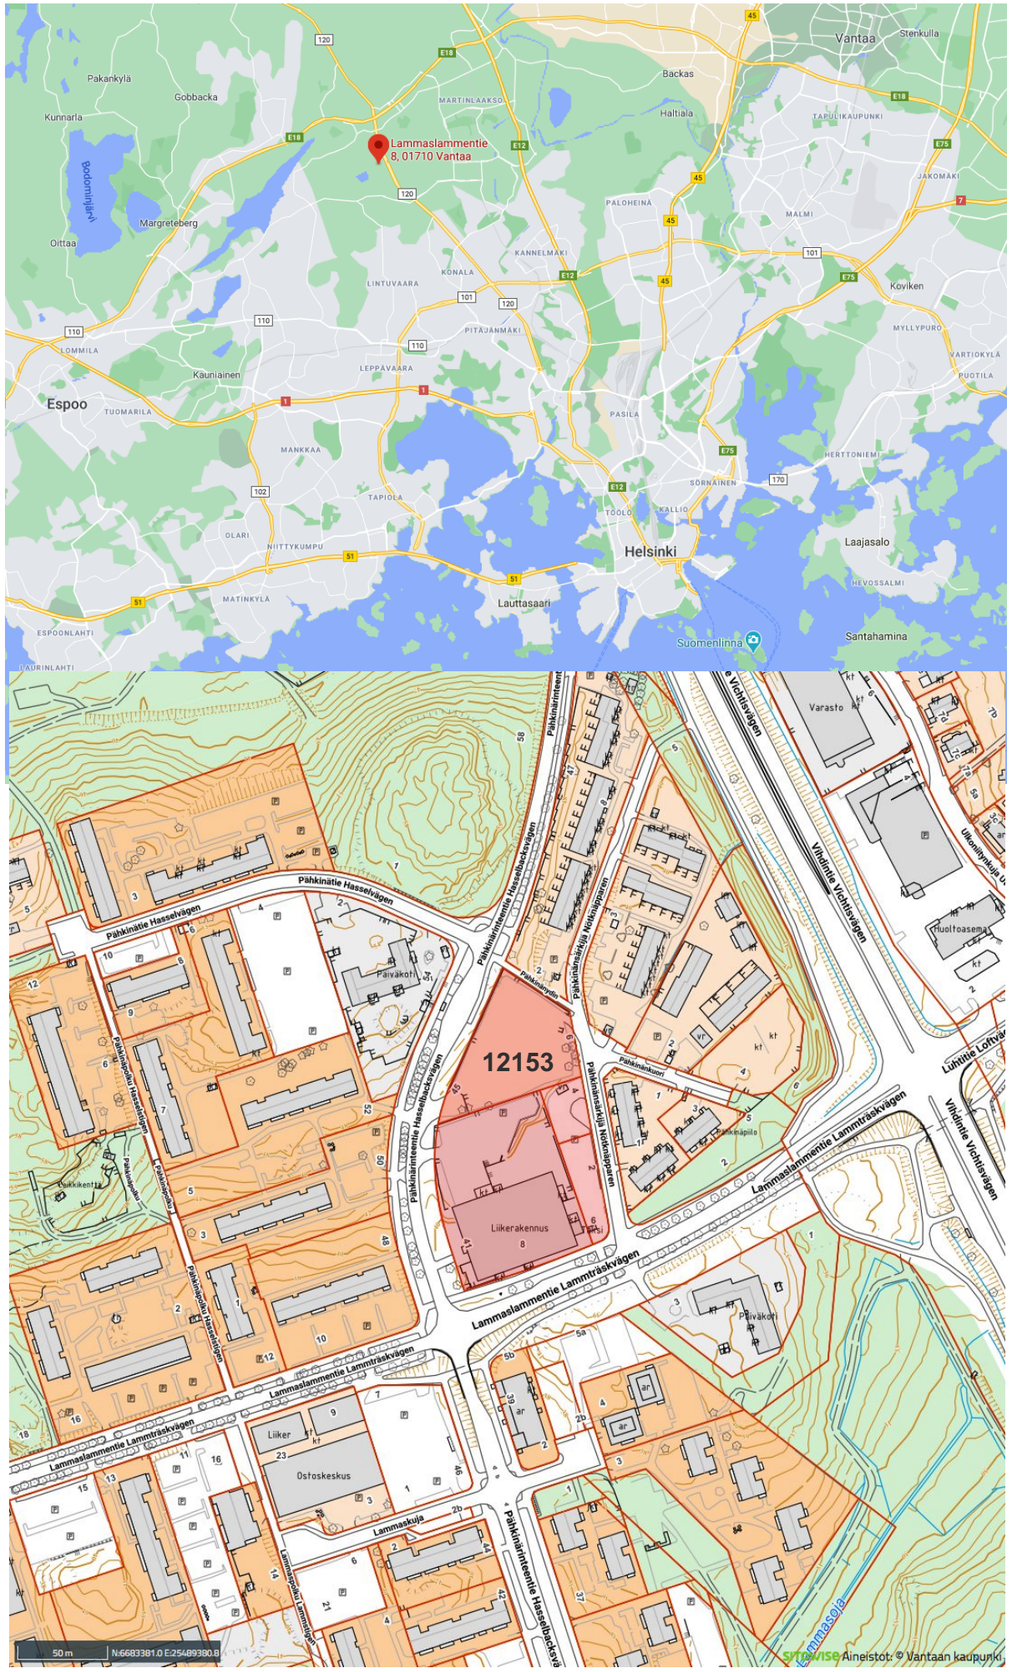

PÄHKINÄPARKKI

SIJAINTIKARTTA **31.03.2022**

arkkitehdit



ASEMAPIIRUSTUS 1:500
KOKO KORTTELI

AUTOPAIKKATARPEEN LASKELMA TONTEITTAIN

Tontti	1 ap / 90 k-m2	as.määrä	0,8 ap / asunto, ei vähennyksiä	0,8 ap / asunto, ja nimeämättömistä paikoista -15% vähennys	josta LE ap min. koko korttelissa	EHDOTUS AUTOPAIKKATOTEUTUKSESTA	Vähennys
T8	29	41	33	28		33	
T9	29	41	33	28		33	
T10	60	98	79	68		68	-15% vähennys nimeämättöminä
T11	40	52	42	36		42	
T12	22	29	24	20		24	
T13	22	29	24	20		24	
liiketila T10, kun väh. 5 maantaso ap	2		2	2		2	
yhteiset vieraspaikat	12		12	12		12	
	216		249	214	9	238	

PALOTEKNISET TIEDOT

RAKENNUKSET OVAT PALOLUOKKAA P1
SUOJAUSTASO 2.
RAKENNUKSESTA LAADITTEU ERILLINEN PALOTEKNINEN SELVITYS

HULEVEDET

KORTTELISTA ON LAADITTU ERILLINEN HULEVESISUUNNITELMA ja iWATER-LASKELMA

RAKENNUSOIKEUDEN KÄYTTÖ

KAAVAN SALLIMA RAKENTAMINEN 5. KERROSTA .
RAKENNUS ON 5 KERROSTA KORKEA.
TONTISTA ON LAADITTU ERILLINEN KERROSALALASKELMA.

AUTOPAIKAT

PYSÄKÖINTILAITOS PALVELEE KORTTELIN KAIKKIA TONTTEJA; 8, 9, 10, 11, 12, 13.
ASEMAKAAVAN VAADE:
- 1AP/90 k-m^2, VÄHINTÄÄN 0,8 AP / ASUNTO
- VIERASPYSÄKÖINTI 1AP / 1500 kem^2
  - YHTEISET KOKO KORTTELISSA, KOKONAISMÄÄRÄ PYÖRISTETÄÄN YLÖS
- LYHYTAIKAISEEN PYSÄKÖINTIIN 1AP / 5000 kem^2
- AUTOPAIKKAVAADE YHTEENSÄ 238 AP

SUUNNITELMASSA:
- 237 AP PYSÄKÖINTILAITOKSESSA
- 4 AP MAANTASOPAIKKOINA (VIERASPYSÄKÖINTINÄ)

LYHYTAINEN PYSÄKÖINTI KOKO KORTTELISSA YHTEISESTI 4 AP (17200/5000 kem^2)

POLKUPYÖRÄT

PYÖRÄPAIKAT SIJAITSEVAT ASUINRAKENNUSTEN TONTEILLA.

VÄESTÖNSUOJA

TONTILLA EI OLE VÄESTÖNSUOJAA, SIJAITSEVAT ASUINRAKENNUSTEN TONTEILLA.

JÄTEHUOLTO

KORTTELIN YHTEISET SYVÄKERÄYSSÄILIÖT PIHASUUNNITELMAN MUKAAN.

TALOTEKNISET RATKAISUT

KONEELLINEN KESKITETTY ILMANVAIHTO KERROKSISSA 1-2, JA PAINOVOIMAINEN 3-5 KERROKSISSA.
RAKENNUS LIITETÄÄN SÄHKÖ-, VESI- JA VIEMÄRIVERKKOON.

MELUNTORJUNTA JA ÄÄNIOLOSUHTEET

KORTTELISTA ON LAADITTU LIIKENNEMELUSELVITYS.



ASEMAPIIRUSTUS 1:200
SUUNNITTELUKOHDE

Korttelin, korttelinosan ja alueen raja.

Osa-alueen raja.

Ohjeellinen alueen tai osa-alueen raja.

(7) **Sitovan tonttijaon mukaisen tontin raja ja numero.**

Risti merkinnän päällä osoittaa merkinnän poistamista.

12 **Kaupunginosan numero.**

HÄM **Kaupunginosan nimi.**

12153 **Korttelin numero.**

PÄHK **Kadun, tien, katuaukion, torin, puiston tai muun yleisen alueen nimi.**

1900 **Rakennusoikeus kerrosalaneliömetreinä.**

VI **Roomalainen numero osoittaa rakennusten, rakennuksen tai sen osan suurimman sallitun kerrosluvun.**

X **Alleviivaus osoittaa ehdottomasti käytettävän kaavamääräyksen.**

Rakennusala.

vm **Ohjeellinen rakennusala, jolle saa sijoittaa muuntamon.**

kl **Rakennusala, jolle saa sijoittaa liiketiloja.**

ah **Rakennusala, jolle saa sijoittaa asumista palvelevia yhteiskäyttöisiä tiloja.**

ark **Julkisivu jolle on sijoitettava arkadi.**

vih **Viherkatto.**

Säilytettävä/istutettava puurivi.

Ohjeellinen alueen osa, jolle on istutettava puita ja pensaita.

Katu.

kat **Yhtenäiseksi kaupunkitilaksi rakennettava alue.**
Alueella sallitaan 5 autopaikkaa asiakaspysäköintiin.

ajo **Alueella oleva ohjeellinen ajoyhteys.**

pp **Jalankululle ja polkupyöräilylle varattu katu/tie.**

Katualueen rajan osa, jonka kohdalta ei saa järjestää ajoneuvoliittymää

TONTTIJAKO

Tämän asemakaavan alueella oleviin kortteleihin on laadittava erillinen tonttijako, ellei kaavamerkinnöin ole toisin osoitettu.

ASEMAKAAVAMERKINTÖJÄ JA -MÄÄRÄYKSIÄ:

3 m kaava-alueen rajan ulkopuolella oleva viiva.

AK **Asuinkerrostalojen korttelialue.**

Yleistä

Jokaisella asunnolla on oltava oma parveke, maantasopiha tai kattoterassi. Erityistapauksissa voidaan käyttää ranskalaista parveketta.

Arkkitehtuuri ja kaupunkikuva

Uudisrakennusten tulee sopeutua Pähkinärinteen kaupunkikuvallisesti arvokkaaseen alueeseen.


Julkisivujen tulee noudattaa Pähkinärinteen olemassa olevien rakennusten julkisivujen arkkitehtonisia jäsentelyperiaatteita modernin arkkitehtuurin keinoin.

Korttelin rakennukset ja niiden kadulle näkyvät julkisivut tulee tehdä kaupunkikuvallisesti ja arkkitehtuuriltaan kaupunkimaisina ja korkeatasoisina. Julkisivujen tulee olla kestävistä materiaaleista eikä mahdollisia elementtisaumoja saa näkyä.

Ilmanvaihtokonehuoneet ja muut talotekniset laitteet tulee sovittaa luontevaksi osaksi rakennusten arkkitehtuuria ja materiaaleja.

Rakennusten on rajoituttava Lammaslammentien varrella tontin rakennusalan rajaan, rakentamiseen on käytettävä rakennusalan koko pituus ja rakennusten tulee liittyä toisiinsa yhtenäisellä päätyseinällä.

Tontin rajalle sijoittuva palomuuri voidaan korvata tarkoituksenmukaiseen paikkaan sijoitettavalla palo-osastoinnilla.

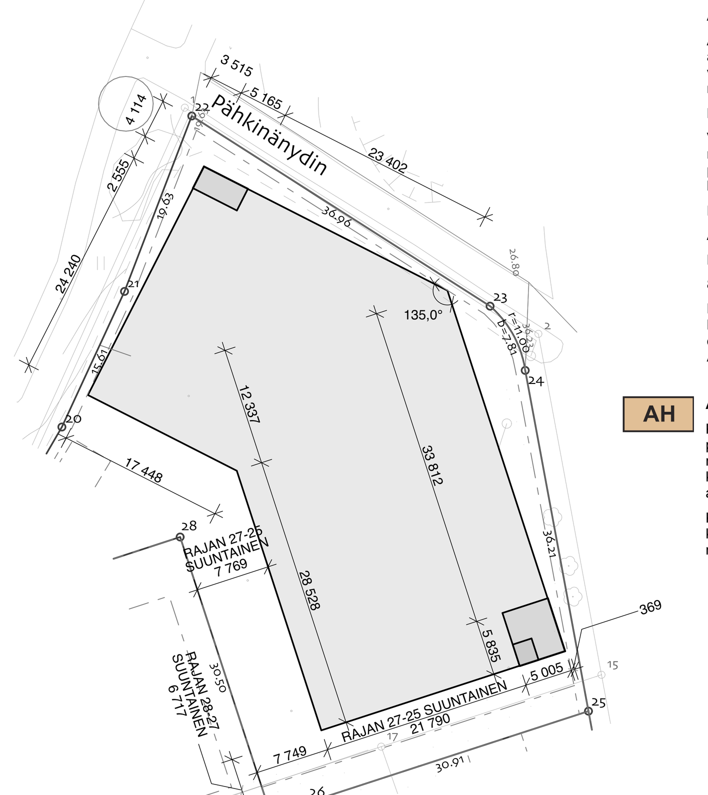

SIJAINTIMITOITUS

Rakennusoikeus

Asukas-, yhteis-, varasto-, väestönsuoja- ja teknisiä tiloja saa rakentaa kaavassa osoitetun rakennusoikeuden lisäksi. Tilat tulee rakentaa pääosin kivijalkakerrokseen jonka tulee antaa avonainen ja toiminnallinen vaikutelma. Ullakko- tai ylimpään kerrokseen sijoittuessaan saunan yhteyteen tulee toteuttaa ulko-oleskelutila. Pihalle saa rakentaa talousrakennuksia. Asumista palvelevien yhteistilojen rakennusoikeudet ja sallitut muut lisärakennusoikeudet eivät mitoita auto- tai polkupyöräpaikkoja tai väestönsuojatiloja.

Tontilla 12153/10 rakennusaloista riippumatta tulee olla 700 k-m² liiketilaa. Tilat tulee sijoittaa rakennusten kivijalkakerrokseen Lammaslammentien ja Pähkinärinteentien varrelle ja niiden kerroskorkeuden tulee olla vähintään 5 m.

Tontilla 12153/11 tulee sijoittaa asukas- ja yhteistila molempien rakennusoikeuksien kivijalkakerrokseen Lammaslammentien varrelle. Asukas- ja yhteistilan (ah) saa käyttää palvelu-, myymälä-, toimisto- ja työtiloja varten.

Porrashuoneiden 15 k-m² ylittävän osan saa rakentaa kussakin kerroksessa porrashuonetta kohti rakennusoikeuden lisäksi edellyttäen, että tämä lisää porrashuoneen viihtyisyyttä ja luonnonvaloisuutta.

Julkisivut ja kivijalkakerros

Katualueen puolella julkisivun tulee olla pääosin punatiiltä ja sen sävyn tulee vaihdella rakennusaloittain. Pihajulkisivut voivat olla vaaleaa rappausta. Julkisivujen tehosteväreinä tulee olla juolukka ja/ tai kirsikka.

Katualueen puolella kivijalkaan tulee muodostaa avoin ja toiminnallinen kivijalkakerros. Tonteilla 12153/10-11 kivijalkakerroksen vaikutelman tulee olla kahden kerroksen korkuinen ja siinä käytettävien julkisivumateriaalien ja rakennusosien tulee olla kestäviä ja korkealuokkaisia.

Kulmahuoneistojen ja kulmaparvekkeiden tulee avautua kahteen suuntaan.

Liike- ja yhteiskäyttöisiin tiloihin tulee olla suora kulkuyhteys ulkoa, ja ne tulee yhdistää ulkotiloihin suurin ikkunoin. Yhteiskäyttöisiin tiloihin tulee olla kulkuyhteys myös porrashuoneesta.

Rakennusten sisäänkäyntejä tulee korostaa katosten tai sisäänvetojen sekä valaistuksen avulla. Porrashuoneista tulee olla yhteys läpi talon kadulle ja pihalle.

Lammaslammentien katualueen puoleisten parvekkeiden tulee antaa sisäänvedetyn parvekkeen vaikutelma ja muodostaa pääasiallisten julkisivumateriaalien kanssa yhtenäinen kokonaisuus. Kaiderakenteen ei tule olla kokonaan kirkasta lasia.

Parvekkeet ja ulokkeet saavat ulottua rakennusalan ulkopuolelle. Rakennusten katualueelle ulottuvien rakenteiden, erkkereiden, ulokkeiden ja parvekkeiden alle jäävän vapaan kulkukorkeuden tulee olla vähintään 4,2 metriä.

Asuntojen ääneneristävyyden ΔL lento- ja tieliikennemelua vastaan on oltava vähintään 35 dB. Parvekkeiden on oltava lasitettuja.

Katot

Liikehuoneiston katon tulee olla viherkatto ja siellä voi olla oleskelutilaa.

Ulkoalueet

Korttelin yhteispihalle on laadittava yhtenäinen pihasuunnitelma, jossa tonttien leikki- ja oleskelualueet, reitit, hulevesijärjestelmät ja istutukset tulee järjestää koko korttelin 12153 yhteisinä. Tonttien välisiä rajoja ei saa aidata.

Korttelipihan suunnittelussa tulee huomioida eri-ikäisten käyttäjien tarpeet. Piha tulee toteuttaa kasvillisuudeltaan monilajisena alueena, jolle istutetaan vuodenaikojen vaihtelu huomioiden suureksi kasvavia lehti- ja havupuita, pensaita, perennoja ja nurmikkoa sekä monivuotisia kukkivia ja pölyttäviä lajeja, mukaan lukien kukkivia puita. Pihan osat, joita ei käytetä välttämättöminä kulkuteinä, leikki- tai oleskelualueina tai hyödynnetä kaupunkiviljelyyn, on istutettava. Korttelissa tulee saavuttaa vähintään vihertehokkuus 0,9.

Rakennukset, pihat ja liiketilojen edustat tulee sovittaa maastoon siten, että ne liittyvät luontevasti ja viimeistellysti viereisiin katualueisiin ilman, että katualueen puolella tarvitaan tukimuuria.

Yhtenäiseksi kaupunkitilaksi rakennettava alue tulee suunnitella torimaiseksi vaihtelevin pintamateriaalein ja istutuksin. Liike- ja yhteistilojen etuosa tulee suunnitella ja rakentaa siten, että toiminta voi laajentua ulkotilaan.

Katualueen luiskat voivat ulottua korttelin puolelle ennen rakennusten ja pihan rakentamista.

Hulevedet tulee viivyttää korttelialueella. Ympäristöstä tontille tulevat vedet on huomioitava tontin suunnittelussa ja johdettava hallitusti eteenpäin.

Rakennuslupaa varten on laadittava koko korttelin 12153 kohtainen hulevesisuunnitelma sekä Vantaan iWater-laskurin tuloskortti.

Kortteliin on varattava riittävät tilat jätteiden lajitteluun. Jätehuolto tulee toteuttaa korttelikohtaisesti.

Johtoja ja kaapeleita saa sijoittaa tonttijaosta huolimatta koko korttelissa 12153.

Liikenne ja pysäköinti

Autopaikkojen vähimmäismäärät:

Asunnot: 1 ap/90 k-m², kuitenkin vähintään 0,8 autopaikkaa yhtä asuntoa kohti. Autopaikkojen määrää voidaan vähentää 15%, kun pysäköinti keskitetään nimeämättömin paikoin pysäköintilaitokseen.

Liiketilat 1 ap/ 100 k-m²

Vieraspysäköintiin tulee toteuttaa vähintään 1 ap/1500 k-m². Lyhytaikaista huoltopysäköintiä ja kotipalvelujen pysäköintiä varten tulee varata tontille porraskäytävien läheisyyteen vähintään 1 ap/5000 k-m².

Polkupyöräpaikkojen vähimmäismäärät:

Asunnot: 1 pp/30 k-m²

Liiketilat: 1 pp/ 50 k-m²

80 % pyöräpaikoista on oltava säältä suojattuja.

Korttelin asuin- ja liiketilojen autopaikat tulee sijoittaa korttelin 12153:n LPA-alueelle pysäköintilaitokseen. Tämä ei koske asiointi- ja liikuntaesteisten pysäköintipaikkoja. Autopaikat saa sijoittaa tonttijaosta riippumatta.

AH **Asumista palveleva yhteiskäyttöinen korttelialue.**

Korttelin yhteispihalle on laadittava yhtenäinen pihasuunnitelma, jossa tonttien leikki- ja oleskelualueet, reitit, hulevesijärjestelmät ja istutukset tulee järjestää koko korttelin 12153 yhteisinä. Tonttien välisiä rajoja ei saa aidata.

Korttelipihan suunnittelussa tulee huomioida eri-ikäisten käyttäjien tarpeet. Piha tulee toteuttaa kasvillisuudeltaan monilajisena alueena, jolle istutetaan vuodenaikojen vaihtelu huomioiden suureksi kasvavia lehti- ja havupuita, pensaita, perennoja ja nurmikkoa sekä monivuotisia kukkivia ja pölyttäviä lajeja, mukaan lukien kukkivia puita. Pihan osat, joita ei käytetä välttämättöminä kulkuteinä, leikki- tai oleskelualueina tai hyödynnetä kaupunkiviljelyyn, on istutettava. Korttelissa tulee saavuttaa vähintään vihertehokkuus 0,9.

Pihalle saa rakentaa talousrakennuksia.

Hulevedet tulee viivyttää korttelialueella. Ympäristöstä tontille tulevat vedet on huomioitava tontin suunnittelussa ja johdettava hallitusti eteenpäin.

Rakennuslupaa varten on laadittava koko korttelin 12153 kohtainen hulevesisuunnitelma sekä Vantaan iWater-laskurin tuloskortti.

Kortteliin on varattava riittävät tilat jätteiden lajitteluun. Jätehuolto tulee toteuttaa korttelikohtaisesti.

Johtoja ja kaapeleita saa sijoittaa tonttijaosta huolimatta koko korttelissa 12153.

AH-kortteliin saa sijoittaa vieras- ja lyhytaikaista huoltopysäköintia ja kotipalvelujen pysäköintiä.

LPA **Autopaikkojen korttelialue.**

Alue varataan asuinkorttelin 12153 autopaikoille ja sille voidaan sijoittaa yhteistiloja ja polkupyöräpysäköintiä.

Ajo kortteliin tulee järjestää sekä Pähkinärinteentieltä että Pähkinänsärkijältä.

Roomalainen numero osoittaa pysäköintitasojen suurimman sallitun lukumäärän ja laitoksen laajuus on ilmaistu rakennusalana.

Pysäköintitalon julkisivut tulee rakentaa ympäröivien asuinrakennusten arkkitehtuuria ja laatutasoa vastaaviksi. Pysäköintilaitos tulee toteuttaa siten, että pysäköinti ja liikenne eivät aiheuta häiriötä asuinrakennuksiin ja korttelipihaan.

Pysäköintilaitoksen viihtyisyyttä, turvallisuutta ja käytettävyyttä tulee edistää valaistuksella ja värien käytöllä.

Pysäköintilaitoksen ylin kerros tulee käsitellä visuaalisesti viihtyisäksi.

Pysäköintilaitoksessa tulee varautua sähköautojen latauspisteisiin.

Autopaikkojen korttelialueelle on laadittava yhtenäinen pihasuunnitelma, jossa tonttien leikki- ja oleskelualueet, reitit, hulevesijärjestelmät ja istutukset tulee järjestää koko korttelin 12153 yhteisinä. Korttelissa tulee saavuttaa vähintään vihertehokkuus 0,9. Tonttien välisiä rajoja ei saa aidata.

Tontin kulkualueet, hulevesijärjestelmät ja istutukset tulee liittyä luontevasti viereisiin tontteihin viherrakentein, istutuksin, muurein ja luiskin sekä luontevasti ja viimeistellysti katualueisiin ilman, että katualueen puolella tarvitaan tukimuuria.

Katualueen luiskat voivat ulottua korttelin puolelle ennen rakennusten ja pihan rakentamista.

Hulevedet tulee viivyttää korttelialueella. Rakennuslupaa varten on laadittava koko korttelin 12153 kohtainen hulevesisuunnitelma sekä Vantaan iWater-laskurin tuloskortti.

Kortteliin on varattava riittävät tilat jätteiden lajitteluun. Jätehuolto tulee toteuttaa korttelikohtaisesti.

Johtoja ja kaapeleita saa sijoittaa tonttijaosta huolimatta koko korttelissa 12153.

KOORDINAATTILUETTELO / KOORDINATFORTECKING
Koordinaattijärjestelmä / Koordinatsystem ETRS-GK25

Piste Punkt	I/Ö	P/N
7	25489252,812	6683383,411
10	25489247,572	6683501,017
13	25489279,946	6683392,267
14	25489327,722	6683410,222
18	25489323,692	6683408,520
20	25489261,079	6683525,888
21	25489267,625	6683540,054
22	25489274,651	6683558,386
23	25489305,820	6683538,513
24	25489309,487	6683531,802
25	25489316,098	6683496,197
26	25489286,701	6683486,636
27	25489282,898	6683485,398
28	25489273,434	6683514,393
29	25489250,192	6683506,808
30	25489250,854	6683508,271
31	25489243,753	6683492,531
32	25489239,340	6683478,020
33	25489261,392	6683485,217
34	25489263,409	6683479,038
35	25489270,545	6683457,173
36	25489258,662	6683453,295
37	25489235,712	6683445,805
38	25489237,410	6683468,521
39	25489238,481	6683474,224
40	25489239,056	6683417,557
41	25489249,794	6683383,547
42	25489251,022	6683382,953
43	25489269,832	6683419,071
44	25489281,049	6683422,732
45	25489301,013	6683429,248
46	25489291,860	6683457,292
47	25489295,853	6683458,595
48	25489289,899	6683395,616
49	25489330,915	6683411,828
50	25489331,517	6683412,934
51	25489326,930	6683437,707
52	25489321,511	6683466,969
53	25489328,616	6683410,672

Tasokoordinaatisto / Plankoordinatsystem:
ETRS-GK25
Korkeusjärjestelmä / Höjdsystem:
N2000


Muutospäiväys	Tunnus	Muutos tai täydennys

K.osa: 12 HÄMEENKYLÄ	Kortteli/Tila: 153	Tontti/Rn:o: 7	Viranomaisten merkintöjä
Rakennuksen numero (RATUT) / Rakennustunnus / Rakennustunnukset: XXXX			
Rakennustoimenpide: UUDISRAKENNUS		Piirustuslaji: PÄÄPIIRUSTUS	Juoks. n:o
Rakennuskohteen nimi ja osoite: PÄHKINÄPARKKI, Pähkinärinteentie 45a, 01710 Vantaa		Piirustuksen sisältö: ASEMAPIIRUSTUS	Mittakaavat: 1:200, 1:500

arkkitehdit
L Arkkitehdit Oy
Kalevankatu 6
FI-00100 HELSINKI
puh. 09-4242 560
info@l-ark.fi
www.l-ark.fi

Päiväys	Työ n:o	Suun.ala	Piir. n:o	Versio
	1574	ARK	B0201	

Suunnittelija ja allekirjoitus | Piir.& tark. | Tiedosto

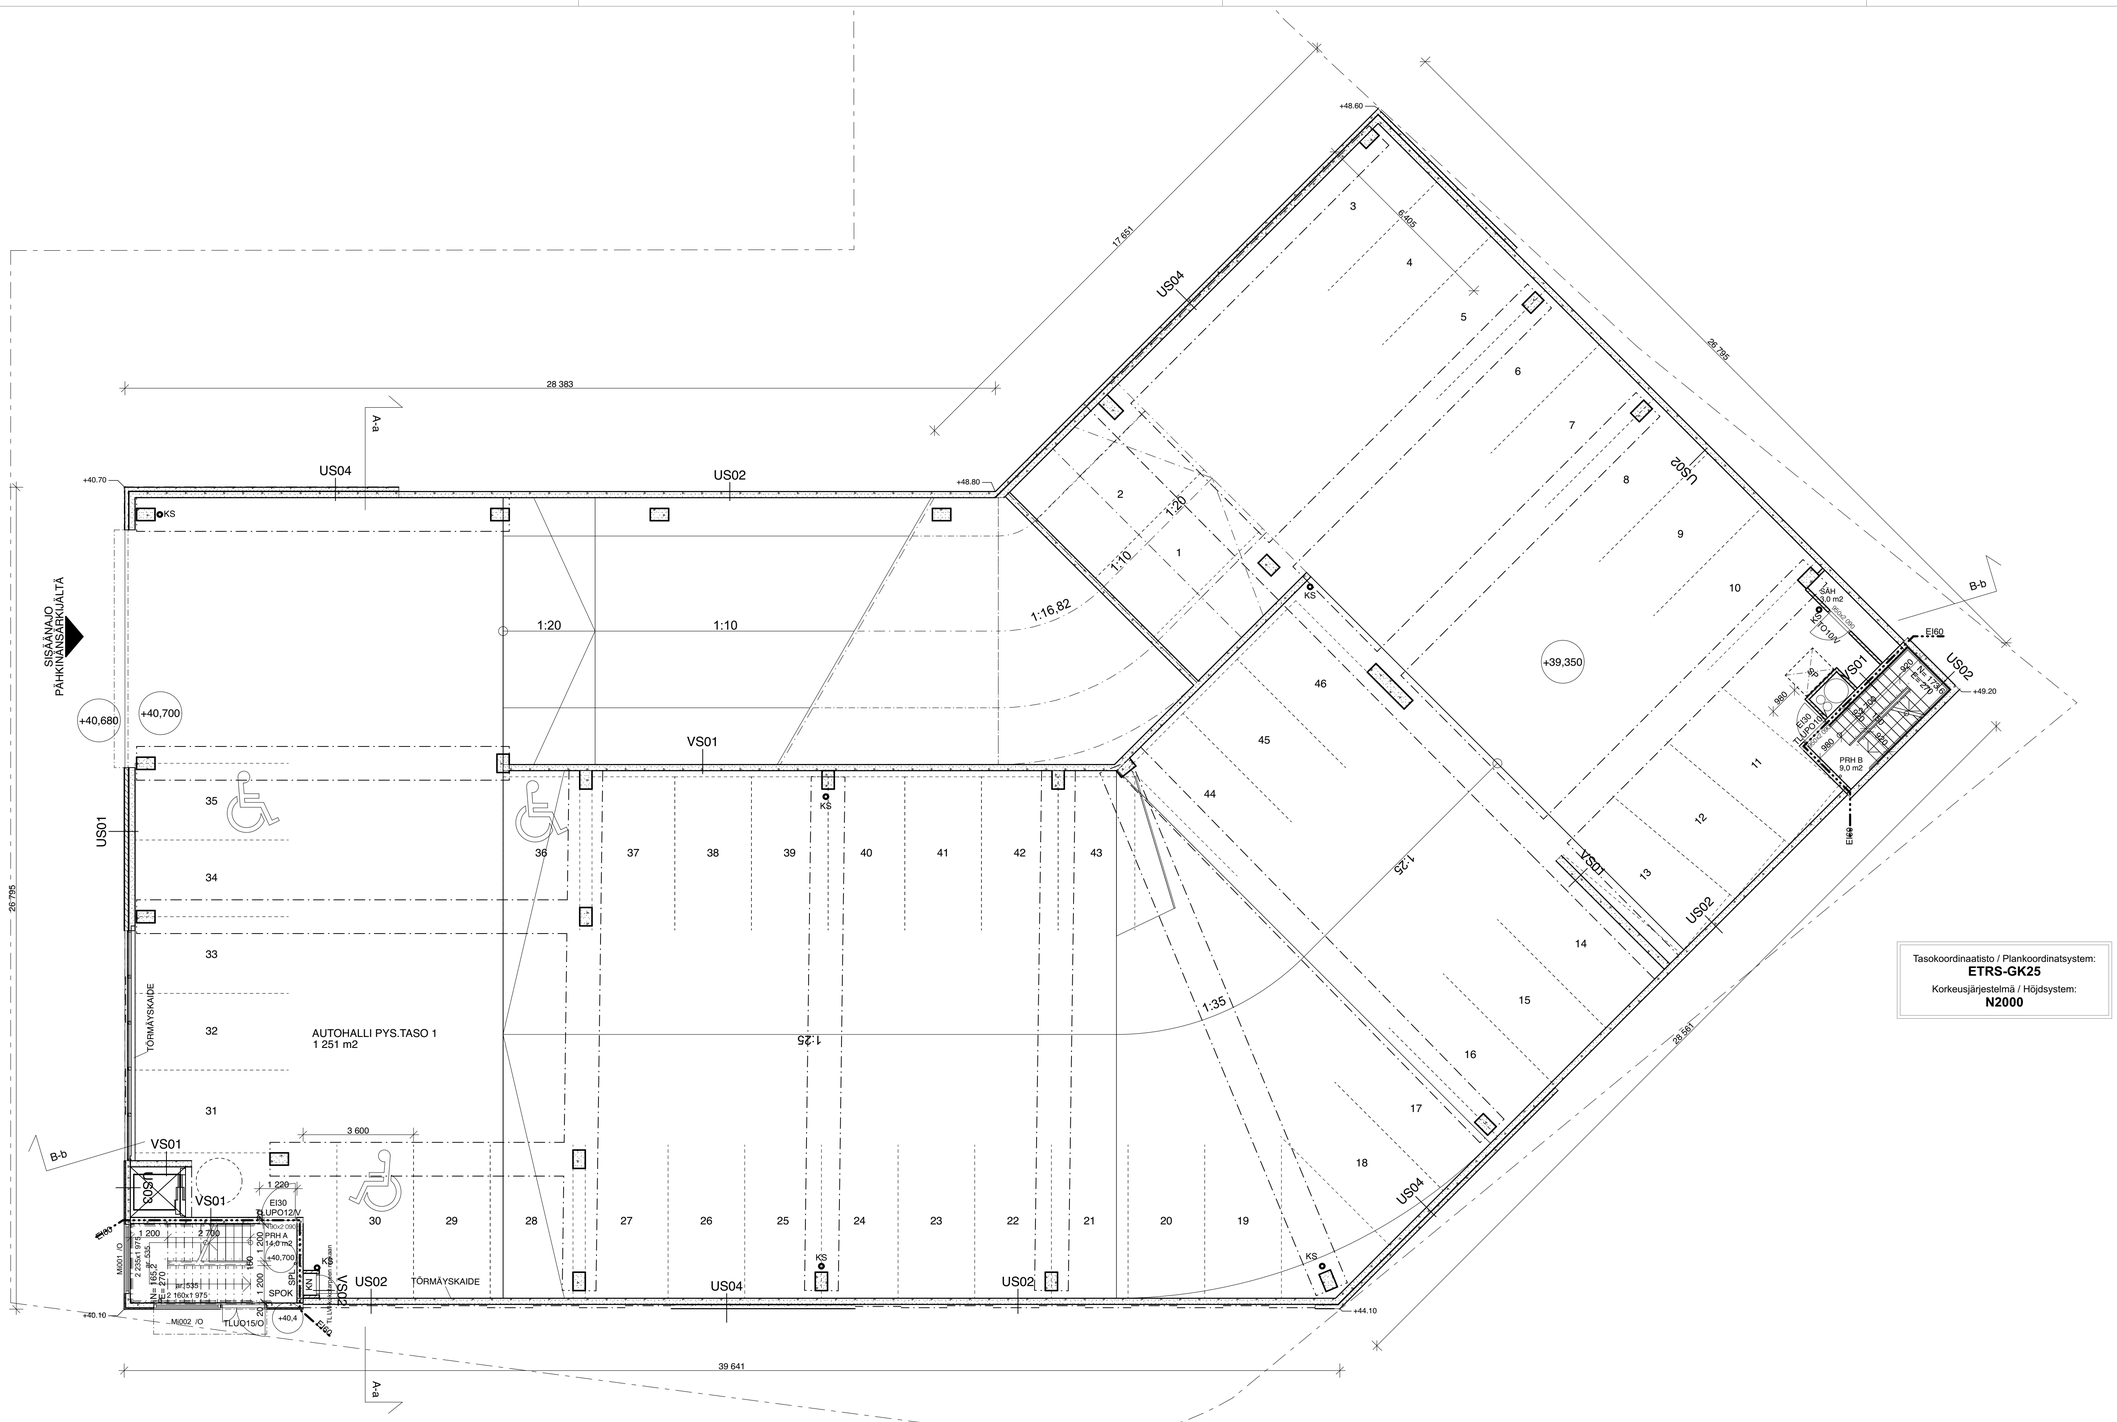

Tasokoordinaatisto / Plankoordinatsystem:
ETRS-GK25
Korkeusjärjestelmä / Höjdsystem:
N2000

PALOTURVALLISUUS
RAKENNUS KUULUU PALOLUOKKAAN P1.
SUOJAUSTASO 2.
2 POISTUMISPORRASTA, JOISTA TOISEN POISTUMISTIELEVEYS 1200 mm, TOISEN 900 mm.

RAKENNUKSESSA ON 3-5. KERROSTEN OSALTA PAINOVOIMAINEN, JA 1-2. KERROSTEN OSALTA OSIN PAINOVOIMAINEN SAVUNPOISTO. KORVAUSILMA OTETAAN AVOIMIEN JULKSIVUNOSIEN KAUTTA. 1-2. KERROKSISSA SAVUNPOISTOA TEHOSTETAAN SAVUNPOISTOKUILUUN OHJATULLA KONEELLISELLA SAVUNPOISTOLLA.
PORRASHUONEIDEN SAVUNPOISTO YLIMPIEN KERROSTASOJEN KAUKOLAUKAISTAVIEN (LAUKAISU KERROKSESTA JOSTA KÄYNTI SUORAAN ULOS) IKKUNOIDEN KAUTTA (SPI).
KANTAVAT RAKENTEET BETONIA.
RAKENNUKSESTA ON TEHTY ERILLINEN PALOTEKNINEN SUUNNITELMA, JOKA ON LUVAN LIITTEENÄ.
RAKENNUS VARUSTETAAN ALKUSAMMUTUSKALUSTOLLA, MÄÄRÄT JA SIJOITUS PALOTEKNISEN SUUNNITELMAN MUKAAN.
KANTAVAT RAKENTEET JA VÄLIPOHJAT OVAT LUOKKA R60. RAKENNUKSEN KAKSI POISTUMISTIEPORRASTA ON OSASTOITU EI60 LUOKKAAN.
RAKENNUKSEN VIITEEN KERROKSEEN SIJOITTUVAT PYSÄKÖINTITILAT ON OSASTOITU KAHDEKSI ERI PALO-OSASTOKSI.
POISTUMISTIET VARUSTETAAN MERKKIVALOIN.

TERVEELLISYYS
KAIKISSA ASUINHUONEISSA ON AVATTAVA TUULETUSIKKUNA, JOKA VARUSTETAAN AVAUTUMISRAJOITTIMELLA.

KÄYTTÖTURVALLISUUS
PORTAAT:
- PORTAIDEN LEVEYS ≥1200 mm ETELÄINEN PORRAS JA ≥900 mm POHJOINEN PORRAS
- NOUSUT ≤180mm, ETENEMÄT ≥270mm
- PORTAIDEN KAITEET: JOS PUTOAMISKORKEUS ON ≤6m KAIDE ≥1000 JOS PUTOAMISKORKEUS ≥6m KAIDE h≥1200mm

LASIRAKENTEET:
- KUN LASIRAKETEEN ALAREUNA ON ≤700mm, KÄYTETÄÄN TURVALASIA. TÄMÄ PÄTEE MAANTASOKERROKSEN OSALTA MYÖS ULKOPINNALLA.
- KUN LASIRAKENTEESSA JONKA ALAREUNA ON ALLE 700 mm ON LATTIAKOROSTA LASKIEN YLI 500 mm PUTOAMISKORKEUS, KÄYTETÄÄN LAMINOITUA TURVALASIA.
- KUN LASIRAKENTEESSA ON TÖRMÄYSVAARA, KÄYTETÄÄN HAVAITSEMISTA HELPOTTAVAA MERKINTÄÄ

PÄÄSY VESIKATOLLE:
- VESIKATOILLE PÄÄSY YLIMMÄLTÄ PYSÄKÖINTITASOLTA SEINÄTIKKAIN.

VESIKATON VARUSTEET:
- VESIKATOT VARUSTETAAN KATTOPOLLAREILLA.

ESTEETTÖMYYS
OVISSA VAPAA KÄYNTILEVEYS ON VÄHINTÄÄN 850 mm.
PYÖRÄTUOLIN KÄÄNTÖSÄDE YLEISISSÄ TILOISSA ∅1500mm.
OVIEN KYNNYKSET MAX. 20mm.
HISSIN SISÄMITAT VÄHINTÄÄN 1100 mm x 1400 mm, JA OVIAUKKO 900mm.
KULKUREITTI ULKOA 1. KERROKSEN SISÄÄNAJOAUKON KAUTTA HISSILLISEEN PORRASHUONEESEEN JA EDELLEEN PYSÄKÖINTITASOILLE ON TOTEUTETTU SITEN, ETTEI LYHYIDEN LUISKIEN JYRKKYYS YLITÄ 1:12,5 EIKÄ KYNNYSKORKEUS YLITÄ 20mm.

MELUNTORJUNTA JA ÄÄNIOLOSUHTEET
ÄÄNENERISTYKSET TOTEUTETAAN YMA 796/2017 MUKAAN.

LVI-TEKNIIKKA
RAKENNUS VARUSTETAAN KERROSTEN 1-2 OSALTA, KESKITETYLLÄ TULO- JA POISTOILMANVAIHDOLLA, PALO- JA TARKASTUSVIRANOMAISTEN MÄÄRÄYKSIÄ NOUDATTAEN.
KERROKSISSA 3-4 ON PAINOVOIMAINEN ILMANVAIHTO, JA 5. KERROS ON KATTAMATON.
VESIJOHDOT, VIEMÄRÖINTI JA ILMANVAIHTO TEHDÄÄN ERILLISTEN LVI-SUUNNITELMIEN MUKAAN.

RAKENNUKSEN KERROSKORKEUS ON 3250mm JA VAPAA KORKEUS AJOVÄYLILLÄ ≥2400mm.
PYSÄKÖINTIPAIKKOJEN LEVEYS ON ≥2500mm JA PERUUTUSTILA 7500mm.

SPI SAVUNPOISTOIKKUNA
SPL SAVUNPOISTONLAUKAISU
KP KATTOPOLLARI
KN KUIVANOUSU
KS KÄSISAMMUTIN

Muutospäiväys	Tunnus	Muutos tai täydennys

K.osa	Kortteli/Tila	Tontti/Rn:o	Viranomaisten merkintöjä
12 HÄMEENKYLÄ	153	7	

Rakennuksen numero (RATUT) / Rakennustunnus / Rakennustunnukset
XXXX

Rakennustoimenpide	Piirustuslaji	Juoks. n:o
UUDISRAKENNUS	PÄÄPIIRUSTUS	

Rakennuskohteen nimi ja osoite	Piirustuksen sisältö	Mittakaavat
PÄHKINÄPARKKI Pähkinärinteentie 45a 01710 Vantaa	KELLARI, 1. PYSÄKÖINTITASO POHJAPIIRUSTUS	1:100


arkkitehdit
L Arkkitehdit Oy
Kalevankatu 6
FI-00100 HELSINKI
puh. 09-4242 560
info@l-ark.fi
www.l-ark.fi

Päiväys	Työ n:o	Suun.ala	Piir. n:o	Versio
12.2.2000	1574	ARK	B0301	

Suunnittelija ja allekirjoitus

Piir.& tark.

Tiedosto

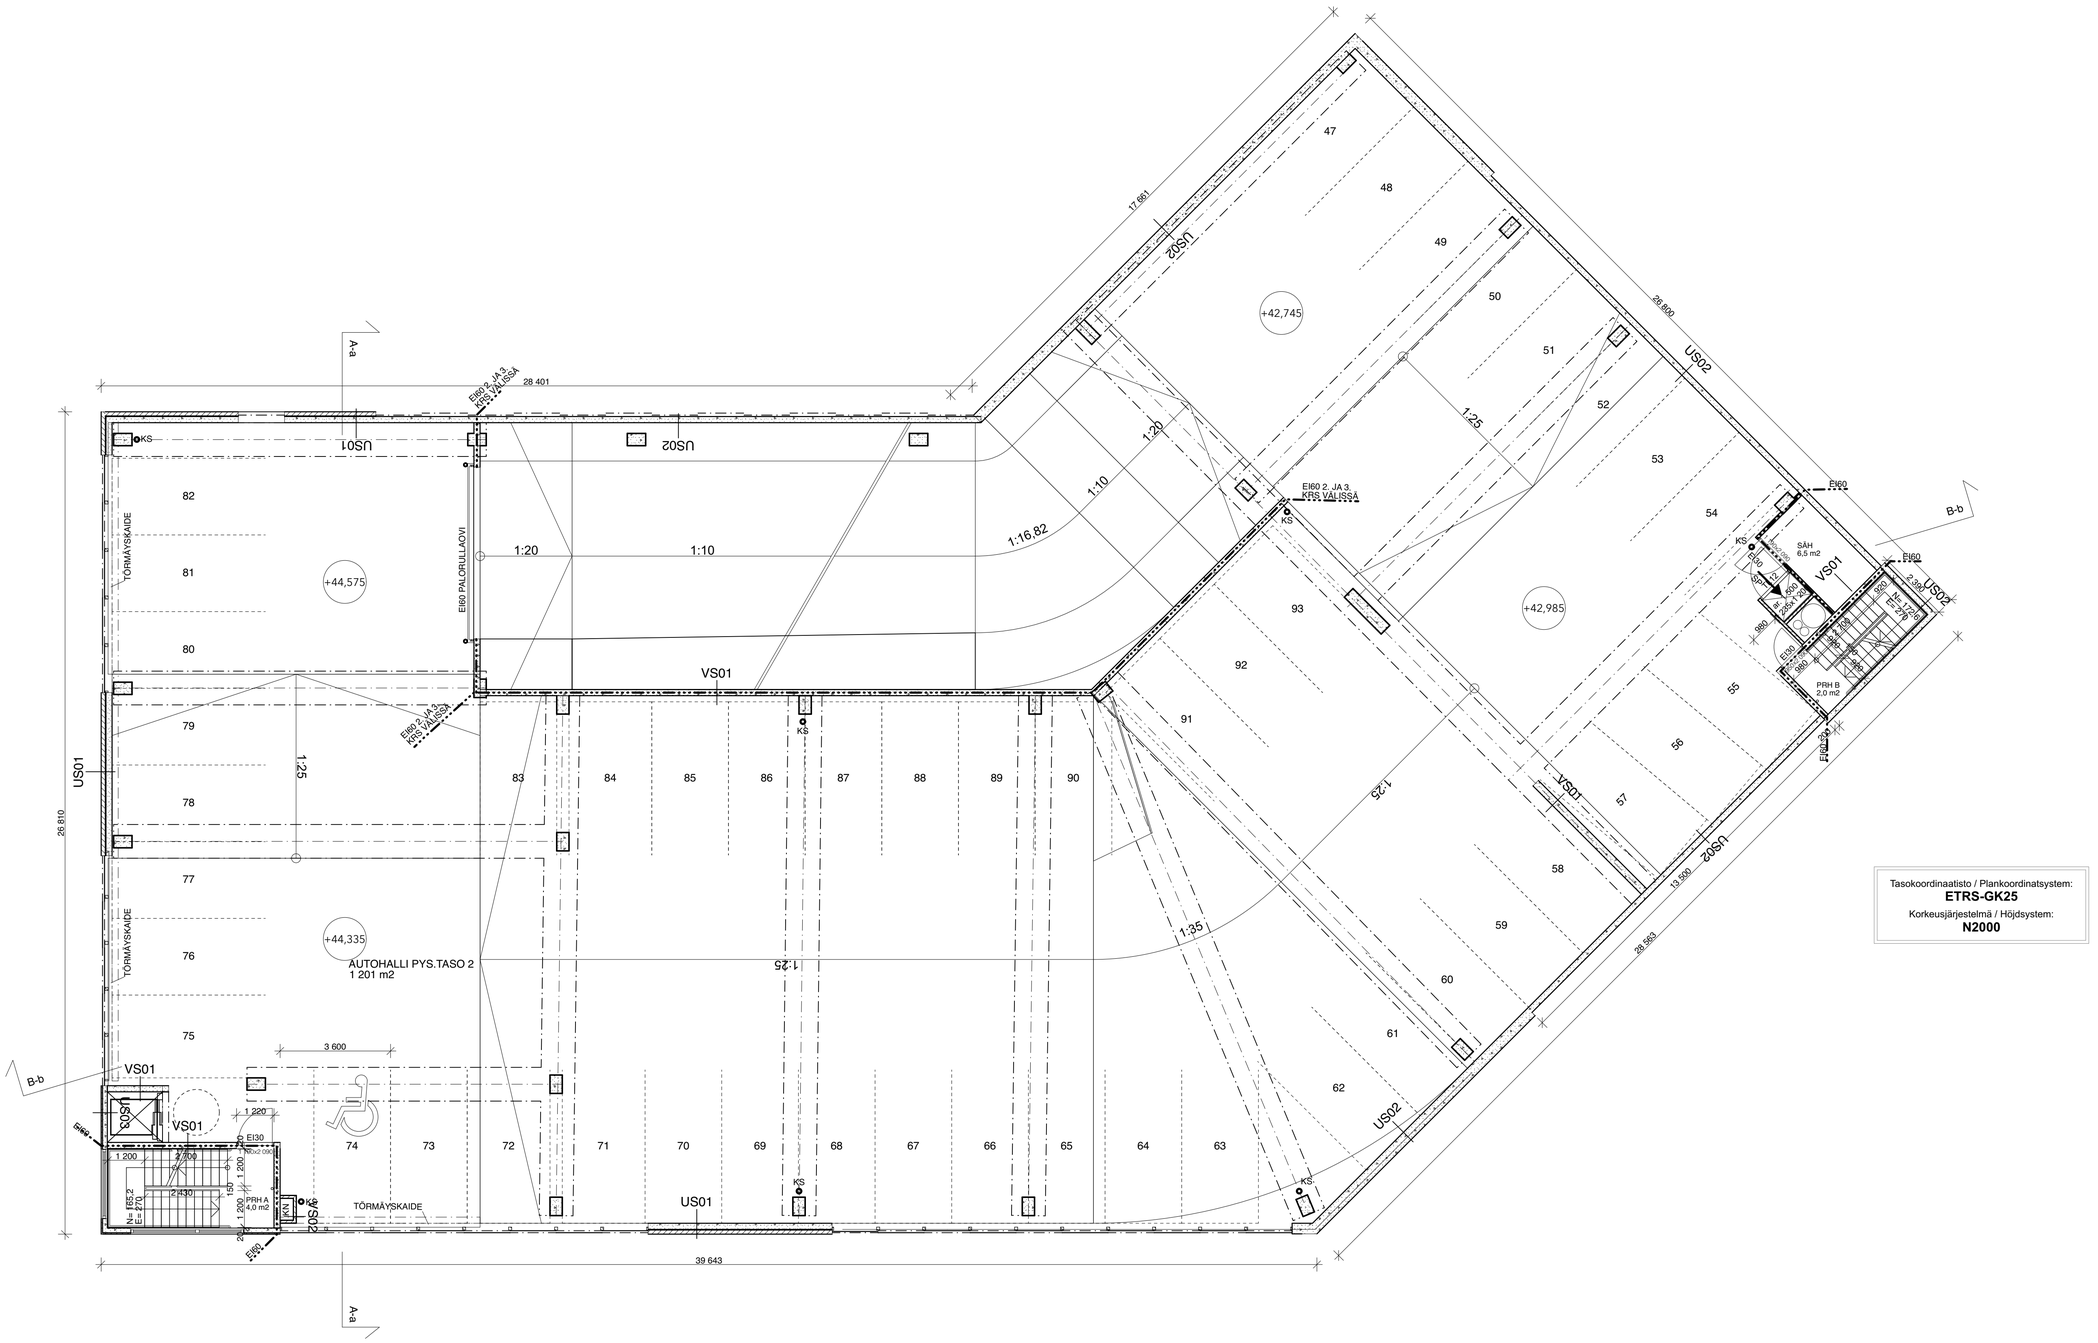

Tasokoordinaatisto / Plankoordinatsystem:
ETRS-GK25
Korkeusjärjestelmä / Höjdsystem:
N2000

PALOTURVALLISUUS

RAKENNUS KUULUU PALOLUOKKAAN P1.
SUOJAUSTASO 2.
2 POISTUMISPORRASTA, JOISTA TOISEN POISTUMISTIELEVEYS 1200 mm, TOISEN 900 mm.

RAKENNUKSESSA ON 3-5. KERROSTEN OSALTA PAINOVOIMAINEN, JA 1-2. KERROSTEN OSALTA OSIN PAINOVOIMAINEN SAVUNPOISTO. KORVAUSILMA OTETAAN AVOIMIEN JULKSIVUNOSIEN KAUTTA. 1-2. KERROKSISSA SAVUNPOISTOA TEHOSTETAAN SAVUNPOISTOKUILUUN OHJATULLA KONEELLISELLA SAVUNPOISTOLLA.
PORRASHUONEIDEN SAVUNPOISTO YLIMPIEN KERROSTASOJEN KAUKOLAUKAISTAVIEN (LAUKAISU KERROKSESTA JOSTA KÄYNTI SUORAAN ULOS) IKKUNOIDEN KAUTTA (SPI).
KANTAVAT RAKENTEET BETONIA.
RAKENNUKSESTA ON TEHTY ERILLINEN PALOTEKNINEN SUUNNITELMA, JOKA ON LUVAN LIITTEENÄ.
RAKENNUS VARUSTETAAN ALKUSAMMUTUSKALUSTOLLA, MÄÄRÄT JA SIJOITUS PALOTEKNISEN SUUNNITELMAN MUKAAN.
KANTAVAT RAKENTEET JA VÄLIPOHJAT OVAT LUOKKA R60. RAKENNUKSEN KAKSI POISTUMISTIEPORRASTA ON OSASTOITU EI60 LUOKKAAN.
RAKENNUKSEN VIITEEN KERROKSEEN SIJOITTUVAT PYSÄKÖINTITILAT ON OSASTOITU KAHDEKSI ERI PALO-OSASTOKSI.
POISTUMISTIET VARUSTETAAN MERKKIVALOIN.

TERVEELLISYYS

KAIKISSA ASUINHUONEISSA ON AVATTAVA TUULETUSIKKUNA, JOKA VARUSTETAAN AVAUTUMISRAJOITTIMELLA.

KÄYTTÖTURVALLISUUS

PORTAAT:
- PORTAIDEN LEVEYS ≥1200 mm ETELÄINEN PORRAS JA ≥900 mm POHJOINEN PORRAS
- NOUSUT ≤180mm, ETENEMÄT ≥270mm
- PORTAIDEN KAITEET: JOS PUTOAMISKORKEUS ON ≤6m KAIDE ≥1000 JOS PUTOAMISKORKEUS ≥6m KAIDE h≥1200mm

LASIRAKENTEET:
- KUN LASIRAKETEEN ALAREUNA ON ≤700mm, KÄYTETÄÄN TURVALASIA. TÄMÄ PÄTEE MAANTASOKERROKSEN OSALTA MYÖS ULKOPINNALLA.
- KUN LASIRAKENTEESSA JONKA ALAREUNA ON ALLE 700 mm ON LATTIAKOROSTA LASKIEN YLI 500 mm PUTOAMISKORKEUS, KÄYTETÄÄN LAMINOITUA TURVALASIA.
- KUN LASIRAKENTEESSA ON TÖRMÄYSVAARA, KÄYTETÄÄN HAVAITSEMISTA HELPOTTAVAA MERKINTÄÄ

PÄÄSY VESIKATOLLE:
- VESIKATOILLE PÄÄSY YLIMMÄLTÄ PYSÄKÖINTITASOLTA SEINÄTIKKAIN.

VESIKATON VARUSTEET:
- VESIKATOT VARUSTETAAN KATTOPOLLAREILLA.

ESTEETTÖMYYS

OVISSA VAPAA KÄYNTILEVEYS ON VÄHINTÄÄN 850 mm.
PYÖRÄTUOLIN KÄÄNTÖSÄDE YLEISISSÄ TILOISSA ∅1500mm.
OVIEN KYNNYKSET MAX. 20mm.
HISSIN SISÄMITAT VÄHINTÄÄN 1100 mm x 1400 mm, JA OVIAUKKO 900mm.
KULKUREITTI ULKOA 1. KERROKSEN SISÄÄNAJOAUKON KAUTTA HISSILLISEEN PORRASHUONEESEEN JA EDELLEEN PYSÄKÖINTITASOILLE ON TOTEUTETTU SITEN, ETTEI LYHYIDEN LUISKIEN JYRKKYYS YLITÄ 1:12,5 EIKÄ KYNNYSKORKEUS YLITÄ 20mm.

MELUNTORJUNTA JA ÄÄNIOLOSUHTEET

ÄÄNENERISTYKSET TOTEUTETAAN YMA 796/2017 MUKAAN.

LVI-TEKNIIKKA

RAKENNUS VARUSTETAAN KERROSTEN 1-2 OSALTA, KESKITETYLLÄ TULO- JA POISTOILMANVAIHDOLLA, PALO- JA TARKASTUSVIRANOMAISTEN MÄÄRÄYKSIÄ NOUDATTAEN.
KERROKSISSA 3-4 ON PAINOVOIMAINEN ILMANVAIHTO, JA 5. KERROS ON KATTAMATON.
VESIJOHDOT, VIEMÄRÖINTI JA ILMANVAIHTO TEHDÄÄN ERILLISTEN LVI-SUUNNITELMIEN MUKAAN.

RAKENNUKSEN KERROSKORKEUS ON 3250mm JA VAPAA KORKEUS AJOVÄYLILLÄ ≥2400mm.
PYSÄKÖINTIPAIKKOJEN LEVEYS ON ≥2500mm JA PERUUTUSTILA 7500mm.

SPI SAVUNPOISTOIKKUNA
SPL SAVUNPOISTONLAUKAISU
KP KATTOPOLLARI
KN KUIVANOUSU
KS KÄSISAMMUTIN

Muutospäiväys	Tunnus	Muutos tai täydennys

K.osa	Kortteli/Tila	Tontti/Rn:o	Viranomaisten merkintöjä
12 HÄMEENKYLÄ	153	7	

Rakennuksen numero (RATUT) / Rakennustunnus / Rakennustunnukset
XXXX


Rakennustoimenpide	Piirustuslaji	Juoks. n:o
UUDISRAKENNUS	PÄÄPIIRUSTUS	

Rakennuskohteen nimi ja osoite	Piirustuksen sisältö	Mittakaavat
PÄHKINÄPARKKI Pähkinärinteentie 45a 01710 Vantaa	2. PYSÄKÖINTITASO POHJAPIIRUSTUS	1:100

arkkitehdit
L Arkkitehdit Oy
Kalevankatu 6
FI-00100 HELSINKI
puh. 09-4242 560
info@l-ark.fi
www.l-ark.fi

Päiväys	Työ n:o	Suun.ala	Piir. n:o	Versio
12.2.2000	1574	ARK	B0302	B

Suunnittelija ja allekirjoitus | Piir.& tark. | Tiedosto

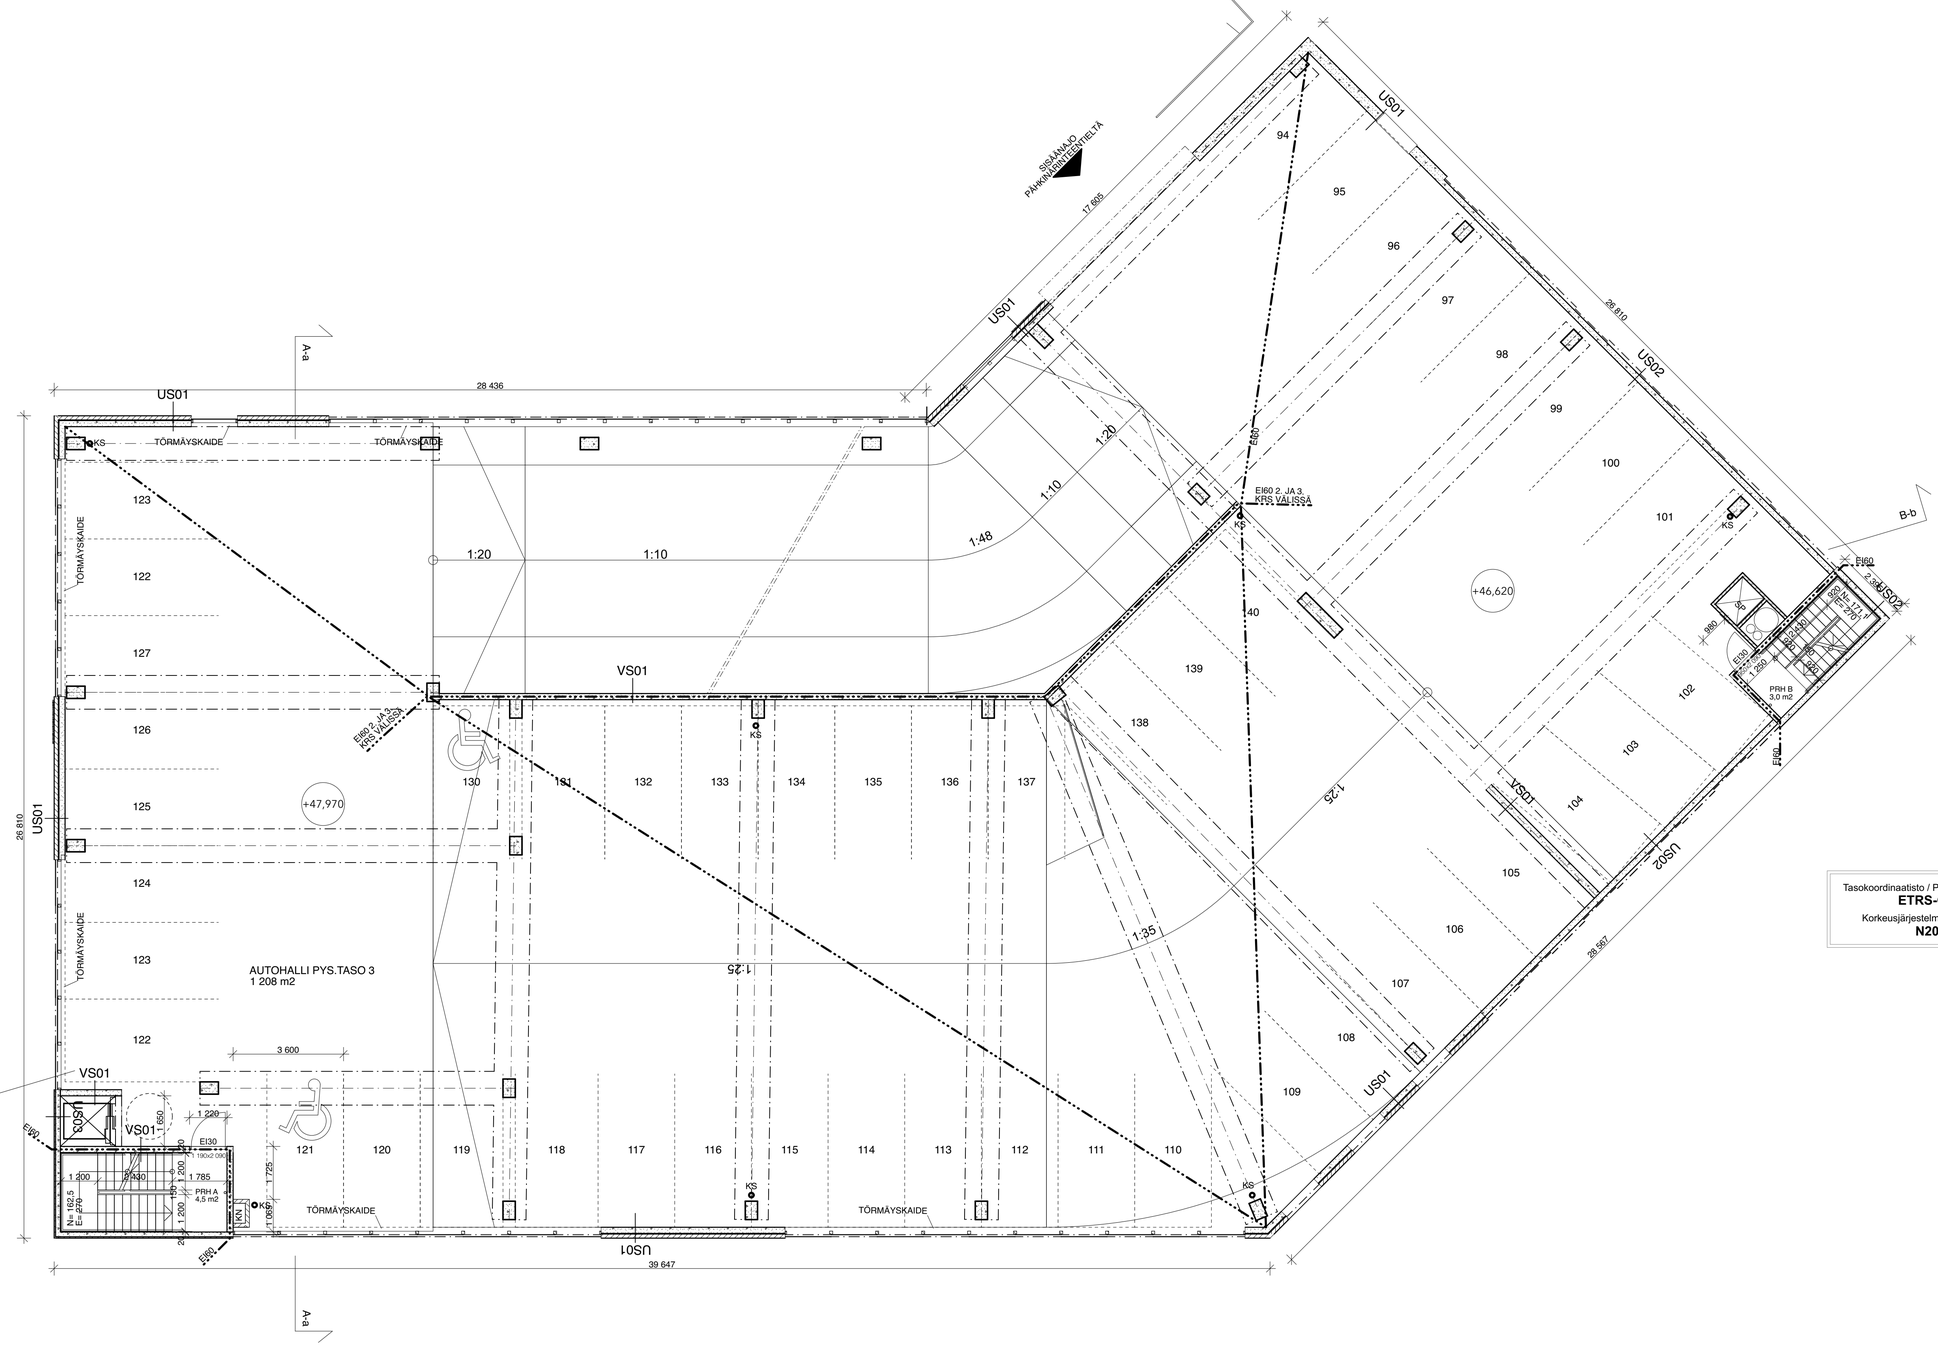

Tasokoordinaatisto / Plankoordinatsystem:
ETRS-GK25
Korkeusjärjestelmä / Höjdsystem:
N2000

PALOTURVALLISUUS
RAKENNUS KUULUU PALOLUOKKAAN P1.
SUOJAUSTASO 2.
2 POISTUMISPORRASTA, JOISTA TOISEN POISTUMISTIELEVEYS 1200 mm, TOISEN 900 mm.

RAKENNUKSESSA ON 3-5. KERROSTEN OSALTA PAINOVOIMAINEN, JA 1-2. KERROSTEN OSALTA OSIN PAINOVOIMAINEN SAVUNPOISTO. KORVAUSILMA OTETAAN AVOIMIEN JULKSIVUNOSIEN KAUTTA. 1-2. KERROKSISSA SAVUNPOISTOA TEHOSTETAAN SAVUNPOISTOKUILUUN OHJATULLA KONEELLISELLA SAVUNPOISTOLLA.
PORRASHUONEIDEN SAVUNPOISTO YLIMPIEN KERROSTASOJEN KAUKOLAUKAISTAVIEN (LAUKAISU KERROKSESTA JOSTA KÄYNTI SUORAAN ULOS) IKKUNOIDEN KAUTTA (SPI).
KANTAVAT RAKENTEET BETONIA.
RAKENNUKSESTA ON TEHTY ERILLINEN PALOTEKNINEN SUUNNITELMA, JOKA ON LUVAN LIITTEENÄ.
RAKENNUS VARUSTETAAN ALKUSAMMUTUSKALUSTOLLA, MÄÄRÄT JA SIJOITUS PALOTEKNISEN SUUNNITELMAN MUKAAN.
KANTAVAT RAKENTEET JA VÄLIPOHJAT OVAT LUOKKA R60. RAKENNUKSEN KAKSI POISTUMISTIEPORRASTA ON OSASTOITU EI60 LUOKKAAN.
RAKENNUKSEN VIITEEN KERROKSEEN SIJOITTUVAT PYSÄKÖINTITILAT ON OSASTOITU KAHDEKSI ERI PALO-OSASTOKSI.
POISTUMISTIET VARUSTETAAN MERKKIVALOIN.

TERVEELLISYYS
KAIKISSA ASUINHUONEISSA ON AVATTAVA TUULETUSIKKUNA, JOKA VARUSTETAAN AVAUTUMISRAJOITTIMELLA.

KÄYTTÖTURVALLISUUS
PORTAAT:
- PORTAIDEN LEVEYS ≥1200 mm ETELÄINEN PORRAS JA ≥900 mm POHJOINEN PORRAS
- NOUSUT ≤180mm, ETENEMÄT ≥270mm
- PORTAIDEN KAITEET: JOS PUTOAMISKORKEUS ON ≤6m KAIDE ≥1000 JOS PUTOAMISKORKEUS ≥6m KAIDE h≥1200mm

LASIRAKENTEET:
- KUN LASIRAKETEEN ALAREUNA ON ≤700mm, KÄYTETÄÄN TURVALASIA. TÄMÄ PÄTEE MAANTASOKERROKSEN OSALTA MYÖS ULKOPINNALLA.
- KUN LASIRAKENTEESSA JONKA ALAREUNA ON ALLE 700 mm ON LATTIAKOROSTA LASKIEN YLI 500 mm PUTOAMISKORKEUS, KÄYTETÄÄN LAMINOITUA TURVALASIA.
- KUN LASIRAKENTEESSA ON TÖRMÄYSVAARA, KÄYTETÄÄN HAVAITSEMISTA HELPOTTAVAA MERKINTÄÄ

PÄÄSY VESIKATOLLE:
- VESIKATOILLE PÄÄSY YLIMMÄLTÄ PYSÄKÖINTITASOLTA SEINÄTIKKAIN.

VESIKATON VARUSTEET:
- VESIKATOT VARUSTETAAN KATTOPOLLAREILLA.

ESTEETTÖMYYS
OVISSA VAPAA KÄYNTILEVEYS ON VÄHINTÄÄN 850 mm.
PYÖRÄTUOLIN KÄÄNTÖSÄDE YLEISISSÄ TILOISSA ∅1500mm.
OVIEN KYNNYKSET MAX. 20mm.
HISSIN SISÄMITAT VÄHINTÄÄN 1100 mm x 1400 mm, JA OVIAUKKO 900mm.
KULKUREITTI ULKOA 1. KERROKSEN SISÄÄNAJOAUKON KAUTTA HISSILLISEEN PORRASHUONEESEEN JA EDELLEEN PYSÄKÖINTITASOILLE ON TOTEUTETTU SITEN, ETTEI LYHYIDEN LUISKIEN JYRKKYYS YLITÄ 1:12,5 EIKÄ KYNNYSKORKEUS YLITÄ 20mm.

MELUNTORJUNTA JA ÄÄNIOLOSUHTEET
ÄÄNENERISTYKSET TOTEUTETAAN YMA 796/2017 MUKAAN.

LVI-TEKNIIKKA
RAKENNUS VARUSTETAAN KERROSTEN 1-2 OSALTA, KESKITETYLLÄ TULO- JA POISTOILMANVAIHDOLLA, PALO- JA TARKASTUSVIRANOMAISTEN MÄÄRÄYKSIÄ NOUDATTAEN.
KERROKSISSA 3-4 ON PAINOVOIMAINEN ILMANVAIHTO, JA 5. KERROS ON KATTAMATON.
VESIJOHDOT, VIEMÄRÖINTI JA ILMANVAIHTO TEHDÄÄN ERILLISTEN LVI-SUUNNITELMIEN MUKAAN.

RAKENNUKSEN KERROSKORKEUS ON 3250mm JA VAPAA KORKEUS AJOVÄYLILLÄ ≥2400mm.
PYSÄKÖINTIPAIKKOJEN LEVEYS ON ≥2500mm JA PERUUTUSTILA 7500mm.

SPI SAVUNPOISTOIKKUNA
SPL SAVUNPOISTONLAUKAISU
KP KATTOPOLLARI
KN KUIVANOUSU
KS KÄSISAMMUTIN

Muutospäiväys	Tunnus	Muutos tai täydennys

K.osa	Kortteli/Tila	Tontti/Rn:o	Viranomaisten merkintöjä
12 HÄMEENKYLÄ	153	7	

Rakennuksen numero (RATUT) / Rakennustunnus / Rakennustunnukset
XXXX


Rakennustoimenpide	Piirustuslaji	Juoks. n:o
UUDISRAKENNUS	PÄÄPIIRUSTUS	

Rakennuskohteen nimi ja osoite	Piirustuksen sisältö	Mittakaavat
PÄHKINÄPARKKI Pähkinärinteentie 45a 01710 Vantaa	3. PYSÄKÖINTITASO POHJAPIIRUSTUS	1:100

arkkitehdit
L Arkkitehdit Oy
Kalevankatu 6
FI-00100 HELSINKI
puh. 09-4242 560
info@l-ark.fi
www.l-ark.fi

Päiväys	Työ n:o	Suun.ala	Piir. n:o	Versio
12.2.2000	1574	ARK	B0303	B

Suunnittelija ja allekirjoitus | Piir.& tark. | Tiedosto

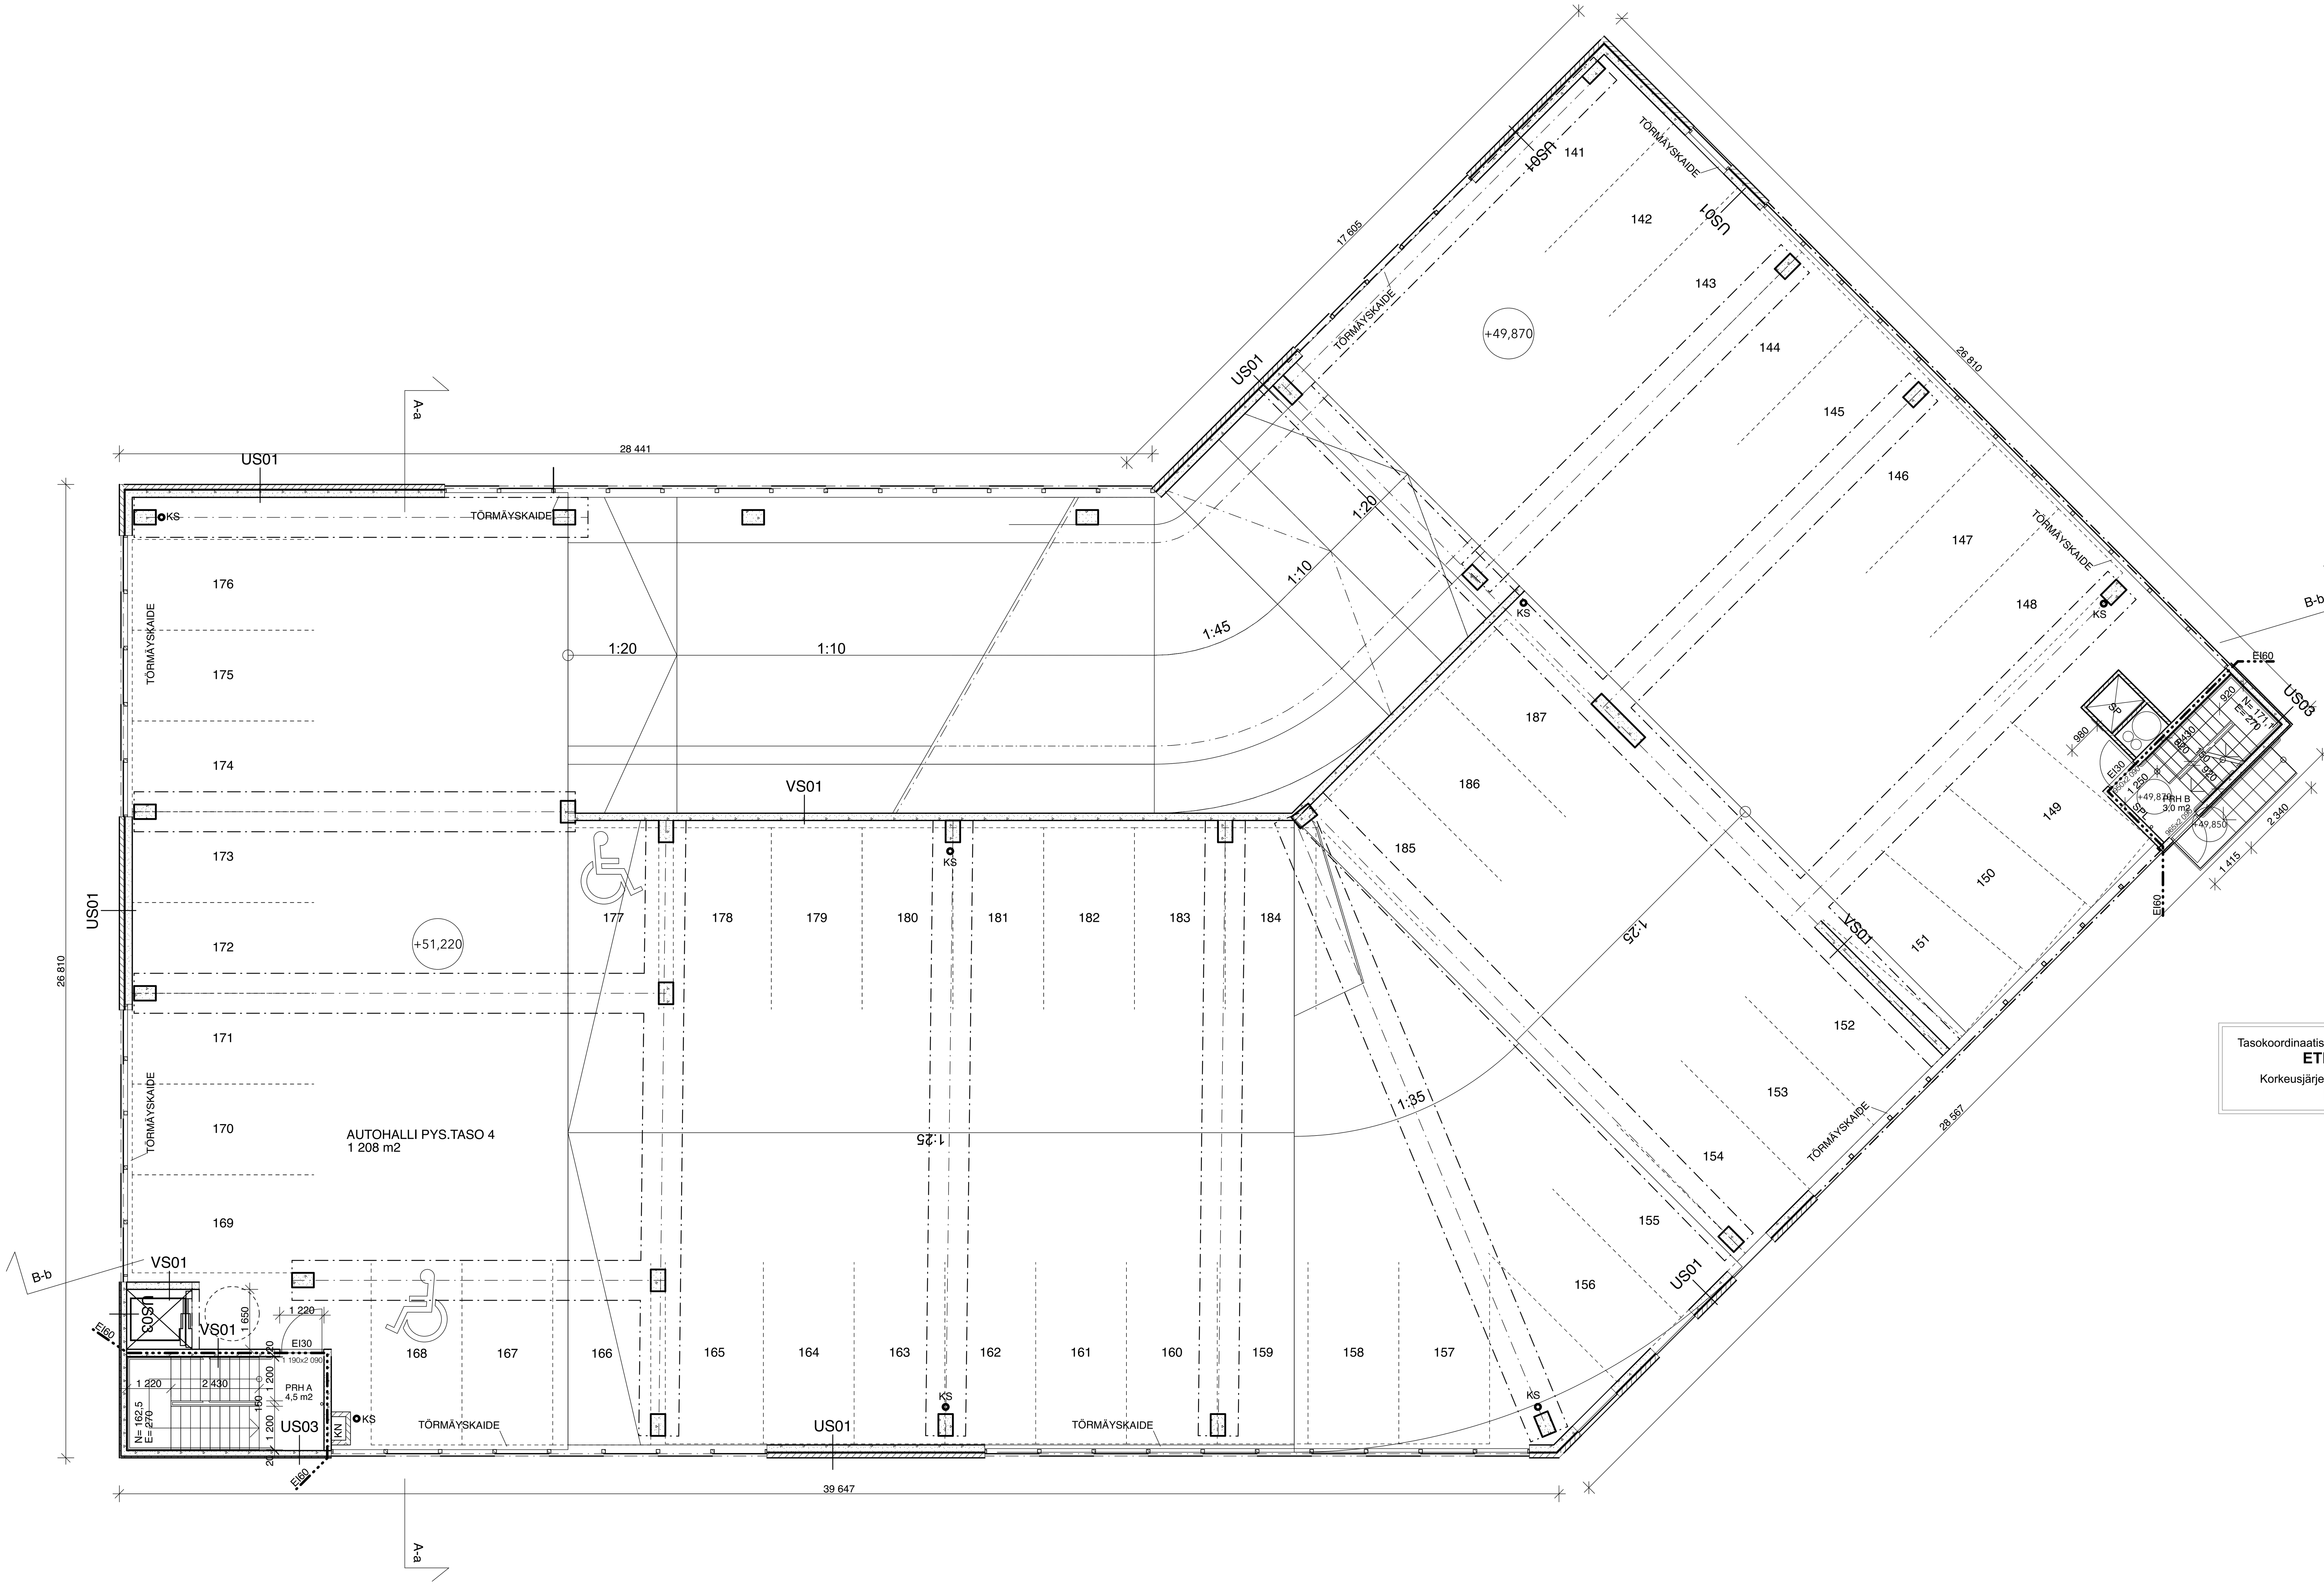

Tasokoordinaatisto / Plankoordinatsystem:
ETRS-GK25
Korkeusjärjestelmä / Höjdsystem:
N2000

PALOTURVALLISUUS
RAKENNUS KUULUU PALOLUOKKAAN P1.
SUOJAUSTASO 2.
2 POISTUMISPORRASTA, JOISTA TOISEN POISTUMISTIELEVEYS 1200 mm, TOISEN 900 mm.

RAKENNUKSESSA ON 3-5. KERROSTEN OSALTA PAINOVOIMAINEN, JA 1-2. KERROSTEN OSALTA OSIN PAINOVOIMAINEN SAVUNPOISTO. KORVAUSILMA OTETAAN AVOIMIEN JULKSIVUNOSIEN KAUTTA. 1-2. KERROKSISSA SAVUNPOISTOA TEHOSTETAAN SAVUNPOISTOKUILUUN OHJATULLA KONEELLISELLA SAVUNPOISTOLLA.
PORRASHUONEIDEN SAVUNPOISTO YLIMPIEN KERROSTASOJEN KAUKOLAUKAISTAVIEN (LAUKAISU KERROKSESTA JOSTA KÄYNTI SUORAAN ULOS) IKKUNOIDEN KAUTTA (SPI).
KANTAVAT RAKENTEET BETONIA.
RAKENNUKSESTA ON TEHTY ERILLINEN PALOTEKNINEN SUUNNITELMA, JOKA ON LUVAN LIITTEENÄ.
RAKENNUS VARUSTETAAN ALKUSAMMUTUSKALUSTOLLA, MÄÄRÄT JA SIJOITUS PALOTEKNISEN SUUNNITELMAN MUKAAN.
KANTAVAT RAKENTEET JA VÄLIPOHJAT OVAT LUOKKA R60. RAKENNUKSEN KAKSI POISTUMISTIEPORRASTA ON OSASTOITU EI60 LUOKKAAN.
RAKENNUKSEN VIITEEN KERROKSEEN SIJOITTUVAT PYSÄKÖINTITILAT ON OSASTOITU KAHDEKSI ERI PALO-OSASTOKSI.
POISTUMISTIET VARUSTETAAN MERKKIVALOIN.

TERVEELLISYYS
KAIKISSA ASUINHUONEISSA ON AVATTAVA TUULETUSIKKUNA, JOKA VARUSTETAAN AVAUTUMISRAJOITTIMELLA.

KÄYTTÖTURVALLISUUS
PORTAAT:
- PORTAIDEN LEVEYS ≥1200 mm ETELÄINEN PORRAS JA ≥900 mm POHJOINEN PORRAS
- NOUSUT ≤180mm, ETENEMÄT ≥270mm
- PORTAIDEN KAITEET: JOS PUTOAMISKORKEUS ON ≤6m KAIDE ≥1000 JOS PUTOAMISKORKEUS ≥6m KAIDE h≥1200mm

LASIRAKENTEET:
- KUN LASIRAKETEEN ALAREUNA ON ≤700mm, KÄYTETÄÄN TURVALASIA. TÄMÄ PÄTEE MAANTASOKERROKSEN OSALTA MYÖS ULKOPINNALLA.
- KUN LASIRAKENTEESSA JONKA ALAREUNA ON ALLE 700 mm ON LATTIAKOROSTA LASKIEN YLI 500 mm PUTOAMISKORKEUS, KÄYTETÄÄN LAMINOITUA TURVALASIA.
- KUN LASIRAKENTEESSA ON TÖRMÄYSVAARA, KÄYTETÄÄN HAVAITSEMISTA HELPOTTAVAA MERKINTÄÄ

PÄÄSY VESIKATOLLE:
- VESIKATOILLE PÄÄSY YLIMMÄLTÄ PYSÄKÖINTITASOLTA SEINÄTIKKAIN.

VESIKATON VARUSTEET:
- VESIKATOT VARUSTETAAN KATTOPOLLAREILLA.

ESTEETTÖMYYS
OVISSA VAPAA KÄYNTILEVEYS ON VÄHINTÄÄN 850 mm.
PYÖRÄTUOLIN KÄÄNTÖSÄDE YLEISISSÄ TILOISSA ∅1500mm.
OVIEN KYNNYKSET MAX. 20mm.
HISSIN SISÄMITAT VÄHINTÄÄN 1100 mm x 1400 mm, JA OVIAUKKO 900mm.
KULKUREITTI ULKOA 1. KERROKSEN SISÄÄNAJOAUKON KAUTTA HISSILLISEEN PORRASHUONEESEEN JA EDELLEEN PYSÄKÖINTITASOILLE ON TOTEUTETTU SITEN, ETTEI LYHYIDEN LUISKIEN JYRKKYYS YLITÄ 1:12,5 EIKÄ KYNNYSKORKEUS YLITÄ 20mm.

MELUNTORJUNTA JA ÄÄNIOLOSUHTEET
ÄÄNENERISTYKSET TOTEUTETAAN YMA 796/2017 MUKAAN.

LVI-TEKNIIKKA
RAKENNUS VARUSTETAAN KERROSTEN 1-2 OSALTA, KESKITETYLLÄ TULO- JA POISTOILMANVAIHDOLLA, PALO- JA TARKASTUSVIRANOMAISTEN MÄÄRÄYKSIÄ NOUDATTAEN. KERROKSISSA 3-4 ON PAINOVOIMAINEN ILMANVAIHTO, JA 5. KERROS ON KATTAMATON. VESIJOHDOT, VIEMÄRÖINTI JA ILMANVAIHTO TEHDÄÄN ERILLISTEN LVI-SUUNNITELMIEN MUKAAN.

RAKENNUKSEN KERROSKORKEUS ON 3250mm JA VAPAA KORKEUS AJOVÄYLILLÄ ≥2400mm.
PYSÄKÖINTIPAIKKOJEN LEVEYS ON ≥2500mm JA PERUUTUSTILA 7500mm.

SPI SAVUNPOISTOIKKUNA
SPL SAVUNPOISTONLAUKAISU
KP KATTOPOLLARI
KN KUIVANOUSU
KS KÄSISAMMUTIN

Muutospäiväys	Tunnus	Muutos tai täydennys

K.osa	Kortteli/Tila	Tontti/Rn:o	Viranomaisten merkintöjä
12 HÄMEENKYLÄ	153	7	

Rakennuksen numero (RATUT) / Rakennustunnus / Rakennustunnukset
XXXX


Rakennustoimenpide	Piirustuslaji	Juoks. n:o
UUDISRAKENNUS	PÄÄPIIRUSTUS	

Rakennuskohteen nimi ja osoite	Piirustuksen sisältö	Mittakaavat
PÄHKINÄPARKKI Pähkinärinteentie 45a 01710 Vantaa	4. PYSÄKÖINTITASO POHJAPIIRUSTUS	1:100


arkkitehdit
L Arkkitehdit Oy
Kalevankatu 6
FI-00100 HELSINKI
puh. 09-4242 560
info@l-ark.fi
www.l-ark.fi

Päiväys	Työ n:o	Suun.ala	Piir. n:o	Versio
12.2.2000	1574	ARK	B0304	B

Suunnittelija ja allekirjoitus	Piir.& tark.	Tiedosto

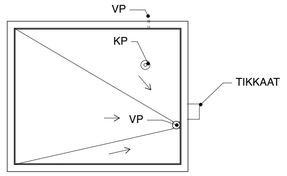

VESIKATTO, A PRH

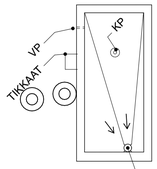

VESIKATTO, B PRH

Tasokoordinaatisto / Plankoordinatsystem:
ETRS-GK25
Korkeusjärjestelmä / Höjdsystem:
N2000

PALOTURVALLISUUS

RAKENNUS KUULUU PALOLUOKKAAN P1.
SUOJAUSTASO 2.
2 POISTUMISPORRASTA, JOISTA TOISEN POISTUMISTIELEVEYS 1200 mm, TOISEN 900 mm.

RAKENNUKSESSA ON 3-5. KERROSTEN OSALTA PAINOVOIMAINEN, JA 1-2. KERROSTEN OSALTA OSIN PAINOVOIMAINEN SAVUNPOISTO. KORVAUSILMA OTETAAN AVOIMIEN JULKSIVUNOSIEN KAUTTA. 1-2. KERROKSISSA SAVUNPOISTOA TEHOSTETAAN SAVUNPOISTOKUILUUN OHJATULLA KONEELLISELLA SAVUNPOISTOLLA.
PORRASHUONEIDEN SAVUNPOISTO YLIMPIEN KERROSTASOJEN KAUKOLAUKAISTAVIEN (LAUKAISU KERROKSESTA JOSTA KÄYNTI SUORAAN ULOS) IKKUNOIDEN KAUTTA (SPI).
KANTAVAT RAKENTEET BETONIA.
RAKENNUKSESTA ON TEHTY ERILLINEN PALOTEKNINEN SUUNNITELMA, JOKA ON LUVAN LIITTEENÄ.
RAKENNUS VARUSTETAAN ALKUSAMMUTUSKALUSTOLLA, MÄÄRÄT JA SIJOITUS PALOTEKNISEN SUUNNITELMAN MUKAAN.
KANTAVAT RAKENTEET JA VÄLIPOHJAT OVAT LUOKKA R60. RAKENNUKSEN KAKSI POISTUMISTIEPORRASTA ON OSASTOITU EI60 LUOKKAAN.
RAKENNUKSEN VIITEEN KERROKSEEN SIJOITTUVAT PYSÄKÖINTITILAT ON OSASTOITU KAHDEKSI ERI PALO-OSASTOKSI.
POISTUMISTIET VARUSTETAAN MERKKIVALOIN.

TERVEELLISYYS

KAIKISSA ASUINHUONEISSA ON AVATTAVA TUULETUSIKKUNA, JOKA VARUSTETAAN AVAUTUMISRAJOITTIMELLA.

KÄYTTÖTURVALLISUUS

PORTAAT:
- PORTAIDEN LEVEYS ≥1200 mm ETELÄINEN PORRAS JA ≥900 mm POHJOINEN PORRAS
- NOUSUT ≤180mm, ETENEMÄT ≥270mm
- PORTAIDEN KAITEET: JOS PUTOAMISKORKEUS ON ≤6m KAIDE ≥1000 JOS PUTOAMISKORKEUS ≥6m KAIDE h≥1200mm

LASIRAKENTEET:
- KUN LASIRAKETEEN ALAREUNA ON ≤700mm, KÄYTETÄÄN TURVALASIA. TÄMÄ PÄTEE MAANTASOKERROKSEN OSALTA MYÖS ULKOPINNALLA.
- KUN LASIRAKENTEESSA JONKA ALAREUNA ON ALLE 700 mm ON LATTIAKOROSTA LASKIEN YLI 500 mm PUTOAMISKORKEUS, KÄYTETÄÄN LAMINOITUA TURVALASIA.
- KUN LASIRAKENTEESSA ON TÖRMÄYSVAARA, KÄYTETÄÄN HAVAITSEMISTA HELPOTTAVAA MERKINTÄÄ

PÄÄSY VESIKATOLLE:
- VESIKATOILLE PÄÄSY YLIMMÄLTÄ PYSÄKÖINTITASOLTA SEINÄTIKKAIN.

VESIKATON VARUSTEET:
- VESIKATOT VARUSTETAAN KATTOPOLLAREILLA.

ESTEETTÖMYYS

OVISSA VAPAA KÄYNTILEVEYS ON VÄHINTÄÄN 850 mm.
PYÖRÄTUOLIN KÄÄNTÖSÄDE YLEISISSÄ TILOISSA ∅1500mm.
OVIEN KYNNYKSET MAX. 20mm.
HISSIN SISÄMITAT VÄHINTÄÄN 1100 mm x 1400 mm, JA OVIAUKKO 900mm.
KULKUREITTI ULKOA 1. KERROKSEN SISÄÄNAJOAUKON KAUTTA HISSILLISEEN PORRASHUONEESEEN JA EDELLEEN PYSÄKÖINTITASOILLE ON TOTEUTETTU SITEN, ETTEI LYHYIDEN LUISKIEN JYRKKYYS YLITÄ 1:12,5 EIKÄ KYNNYSKORKEUS YLITÄ 20mm.

MELUNTORJUNTA JA ÄÄNIOLOSUHTEET

ÄÄNENERISTYKSET TOTEUTETAAN YMA 796/2017 MUKAAN.

LVI-TEKNIIKKA

RAKENNUS VARUSTETAAN KERROSTEN 1-2 OSALTA, KESKITETYLLÄ TULO- JA POISTOILMANVAIHDOLLA, PALO- JA TARKASTUSVIRANOMAISTEN MÄÄRÄYKSIÄ NOUDATTAEN.
KERROKSISSA 3-4 ON PAINOVOIMAINEN ILMANVAIHTO, JA 5. KERROS ON KATTAMATON.
VESIJOHDOT, VIEMÄRÖINTI JA ILMANVAIHTO TEHDÄÄN ERILLISTEN LVI-SUUNNITELMIEN MUKAAN.

RAKENNUKSEN KERROSKORKEUS ON 3250mm JA VAPAA KORKEUS AJOVÄYLILLÄ ≥2400mm.
PYSÄKÖINTIPAIKKOJEN LEVEYS ON ≥2500mm JA PERUUTUSTILA 7500mm.

SPI SAVUNPOISTOIKKUNA
SPL SAVUNPOISTONLAUKAISU
KP KATTOPOLLARI
KN KUIVANOUSU
KS KÄSISAMMUTIN

Muutospäiväys	Tunnus	Muutos tai täydennys

K.osa	Kortteli/Tila	Tontti/Rn:o	Viranomaisten merkintöjä
12 HÄMEENKYLÄ	153	7	

Rakennuksen numero (RATUT) / Rakennustunnus / Rakennustunnukset
XXXX

Rakennustoimenpide	Piirustuslaji	Juoks. n:o
UUDISRAKENNUS	PÄÄPIIRUSTUS	

Rakennuskohteen nimi ja osoite	Piirustuksen sisältö	Mittakaavat
PÄHKINÄPARKKI Pähkinärinteentie 45a 01710 Vantaa	5. PYSÄKÖINTITASO POHJAPIIRUSTUS JA VESIKATTO	1:100

arkkitehdit
L Arkkitehdit Oy
Kalevankatu 6
FI-00100 HELSINKI
puh. 09-4242 560
info@l-ark.fi
www.l-ark.fi


Päiväys	Työ n:o	Suun.ala	Piir. n:o	Versio
12.2.2000	1574	ARK	B0305	

Suunnittelija ja allekirjoitus

Piir.& tark.

Tiedosto

Tasokoordinaatisto / Plankoordinatsystem:
ETRS-GK25
Korkeusjärjestelmä / Höjdsystem:
N2000

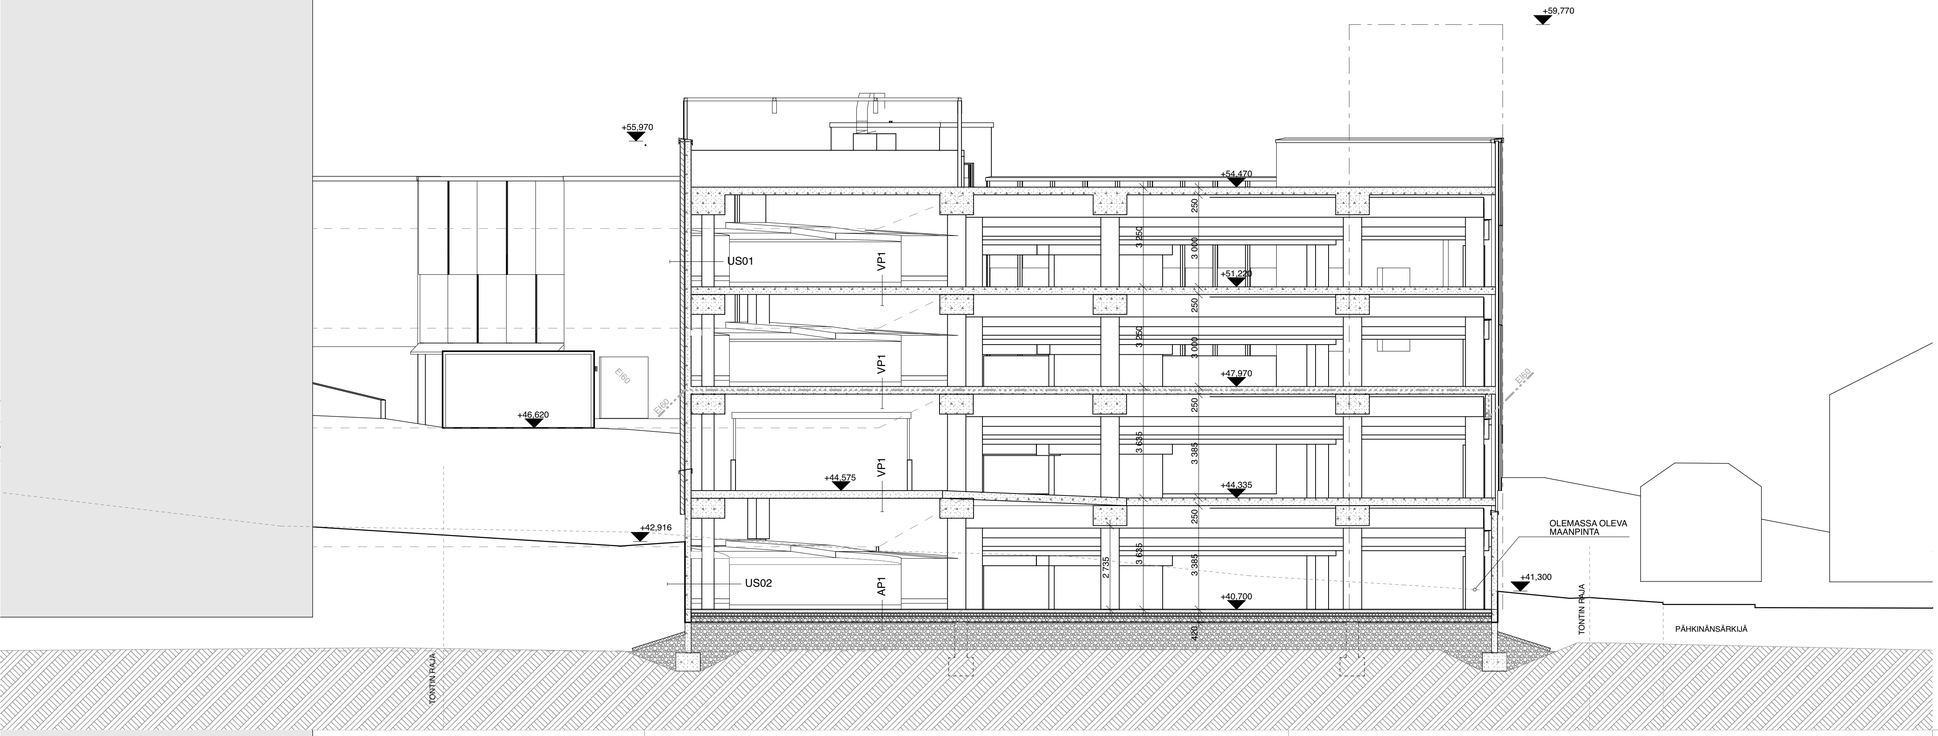

Muutospäiväys	Tunnus	Muutos tai täydennys

K.osa	Kortteli/Tila	Tontti/Rn:o	Viranomaisten merkintöjä
12 HÄMEENKYLÄ	153	7	

Rakennuksen numero (RATUT) / Rakennustunnus / Rakennustunnukset
XXXX

Rakennustoimenpide	Piirustuslaji	Juoks. n:o
UUDISRAKENNUS	PÄÄPIIRUSTUS	

Rakennuskohteen nimi ja osoite	Piirustuksen sisältö	Mittakaavat
PÄHKINÄPARKKI Pähkinärinteentie 45a 01710 Vantaa	LEIKKAUS A-a	1:100


L Arkkitehdit Oy
Kalevankatu 6
FI-00100 HELSINKI
puh. 09-4242 560
info@l-ark.fi
www.l-ark.fi

Päiväys	Työ n:o	Suun.ala	Piir. n:o	Versio
	1574	ARK	B0401	

Suunnittelija ja allekirjoitus

Piir.& tark.

Tiedosto

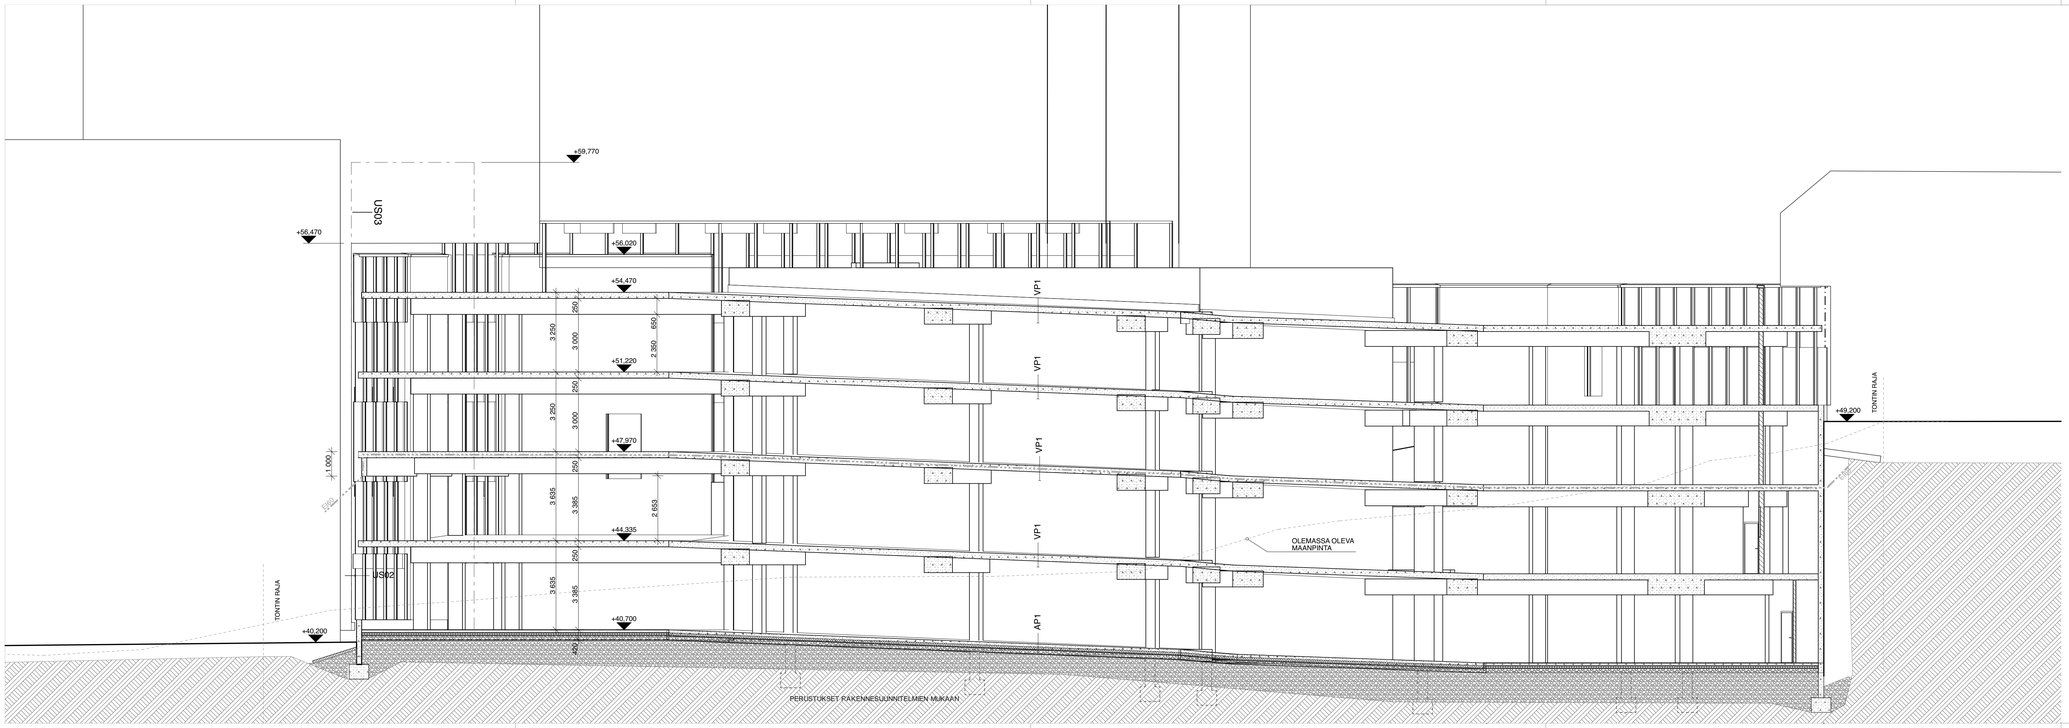


Tasokoordinaatisto / Plankoordinatsystem:
ETRS-GK25
Korkeusjärjestelmä / Höjdsystem:
N2000

Muutospäiväys	Tunnus	Muutos tai täydennys

K.osa	Korttel/Tila	Tontti/Rn:o	Viranomaisten merkintöjä
12 HÄMEENKYLÄ	153	7	
Rakennuksen numero (RATUT) / Rakennustunnus / Rakennustunnukset			
XXXX			
Rakennustoimenpide		Piirustuslaji	Juoks. n:o
UUDISRAKENNUS		PÄÄPIIRUSTUS	
Rakennuskohteen nimi ja osoite		Piirustuksen sisältö	Mittakaavat
PÄHKINÄPARKKI Pähkinärinteentie 45a 01710 Vantaa		LEIKKAUS B-b	1:100

arkkitehdit
L Arkkitehdit Oy
Kalevankatu 6
FI-00100 HELSINKI
puh. 09-4242 560
info@l-ark.fi
www.l-ark.fi

Suunnittelija ja allekirjoitus	Päiväys	Työ n:o	Suun.ala	Piir. n:o	Versio
		1574	ARK	B0402	
	Piir.& tark.	Tiedosto			



JULKISIVUMATERIAALIT:

T1 PAIKALLAMUURATTU TIILI PUNAINEN, PYSTYYN, WIENERBERGER PUNAINEN RETRO, 285x60x135, SAUMA ROPIS RUSKEA TIILEN PINTAAN


T2 TIILILAATTA PUNAINEN, PYSTYYN, WIENERBERGER PUNAINEN RETRO, 285x60x45, SAUMA ROPIS RUSKEA TIILEN PINTAAN

B1 BETONI, SÄVYTETTY,
B2 BETONI, TAIDEAIHE, SÄVYTETTY,
.1 NCS S 4020-Y50R
.2 NCS S 5020-Y60R

M1-3 VENYTETTY LEVYVERKKO, KOLME ERI KOKOA (.1-.3) POLTTOMAALATTU ALUMIINI / TEHDASPINNOITETTU TERÄS;
M1 PUNARUSKEA, NCS S 5020-Y60R
M2 ORANSSIN RUSKEA, NCS S 4020-Y50R
M3 VALKOINEN, NCS S 0502 Y50R
.1 BERG XL, AVOIMUUS 77%, LÄPINÄKYVYYS KOHTISUORAAN 11%
.2 BERG, AVOIMUUS 79%, LÄPINÄKY VYYS KOHTISUORAAN 28%
.3 BERG XS, AVOIMUUS 82%, LÄPINÄKYVYYS KOHTISUORAAN 53%
S VENYTETTY LEVYVERKKO SISEMPÄNÄ (KOROSTETTU RASTERILLA:)
U VENYTETTY LEVYVERKKO ULOMPANA

M4-7 POLTTOMAALATTU ALUMIINI / TEHDASPINNOITETTU TERÄS
M4 JUOLUKKA (TUMMA SININEN) RAL 5011
M5 KIRSIKKA (KIRKKAAN PUNAINEN) RAL 3002
M6 RUSKEA RR31 / RAL 8025
M7 VALKOINEN, NCS S 0502 Y50R

Tasokoordinaatisto / Plankoordinatsystem:
ETRS-GK25
Korkeusjärjestelmä / Höjdsystem:
N2000

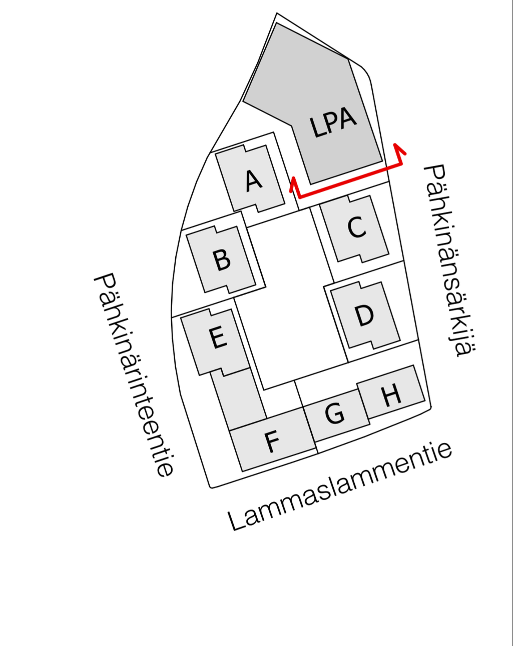

Muutospäiväys	Tunnus	Muutos tai täydennys

K.osa	Kortteli/Tila	Tontti/Rn:o	Viranomaisten merkintöjä
12 HÄMEENKYLÄ	153	7	

Rakennuksen numero (RATUT) / Rakennustunnus / Rakennustunnukset
XXXX

Rakennustoimenpide	Piirustuslaji	Juoks. n:o
UUDISRAKENNUS	PÄÄPIIRUSTUS	

Rakennuskohteen nimi ja osoite	Piirustuksen sisältö	Mittakaavat
PÄHKINÄPARKKI Pähkinärinteentie 45a 01710 Vantaa	JULKISIVU ETELÄÄN	1:100

arkkitehdit
L Arkkitehdit Oy
Kalevankatu 6
FI-00100 HELSINKI
puh. 09-4242 560
info@l-ark.fi
www.l-ark.fi

Päiväys	Työ n:o	Suun.ala	Piir. n:o	Versio
	1574	**ARK**	**B0501**	

Suunnittelija ja allekirjoitus	Piir.& tark.	Tiedosto



JULKISIVUMATERIAALIT:


T1 PAIKALLAMUURATTU TIILI PUNAINEN, PYSTYYN, WIENERBERGER PUNAINEN RETRO, 285x60x135, SAUMA ROPIS RUSKEA TIILEN PINTAAN

T2 TIILILAATTA PUNAINEN, PYSTYYN, WIENERBERGER PUNAINEN RETRO, 285x60x45, SAUMA ROPIS RUSKEA TIILEN PINTAAN


B1 BETONI, SÄVYTETTY,
B2 BETONI, TAIDEAIHE, SÄVYTETTY,
.1 NCS S 4020-Y50R
.2 NCS S 5020-Y60R

M1-3 VENYTETTY LEVYVERKKO, KOLME ERI KOKOA (.1-.3) POLTTOMAALATTU ALUMIINI / TEHDASPINNOITETTU TERÄS;
M1 PUNARUSKEA, NCS S 5020-Y60R
M2 ORANSSIN RUSKEA, NCS S 4020-Y50R
M3 VALKOINEN, NCS S 0502 Y50R
.1 BERG XL, AVOIMUUS 77%, LÄPINÄKYVYYS KOHTISUORAAN 11%
.2 BERG, AVOIMUUS 79%, LÄPINÄKY VYYS KOHTISUORAAN 28%
.3 BERG XS, AVOIMUUS 82%, LÄPINÄKYVYYS KOHTISUORAAN 53%
S VENYTETTY LEVYVERKKO SISEMPÄNÄ (KOROSTETTU RASTERILLA:)
U VENYTETTY LEVYVERKKO ULOMPANA

M4-7 POLTTOMAALATTU ALUMIINI / TEHDASPINNOITETTU TERÄS
M4 JUOLUKKA (TUMMA SININEN) RAL 5011
M5 KIRSIKKA (KIRKKAAN PUNAINEN) RAL 3002
M6 RUSKEA RR31 / RAL 8025
M7 VALKOINEN, NCS S 0502 Y50R

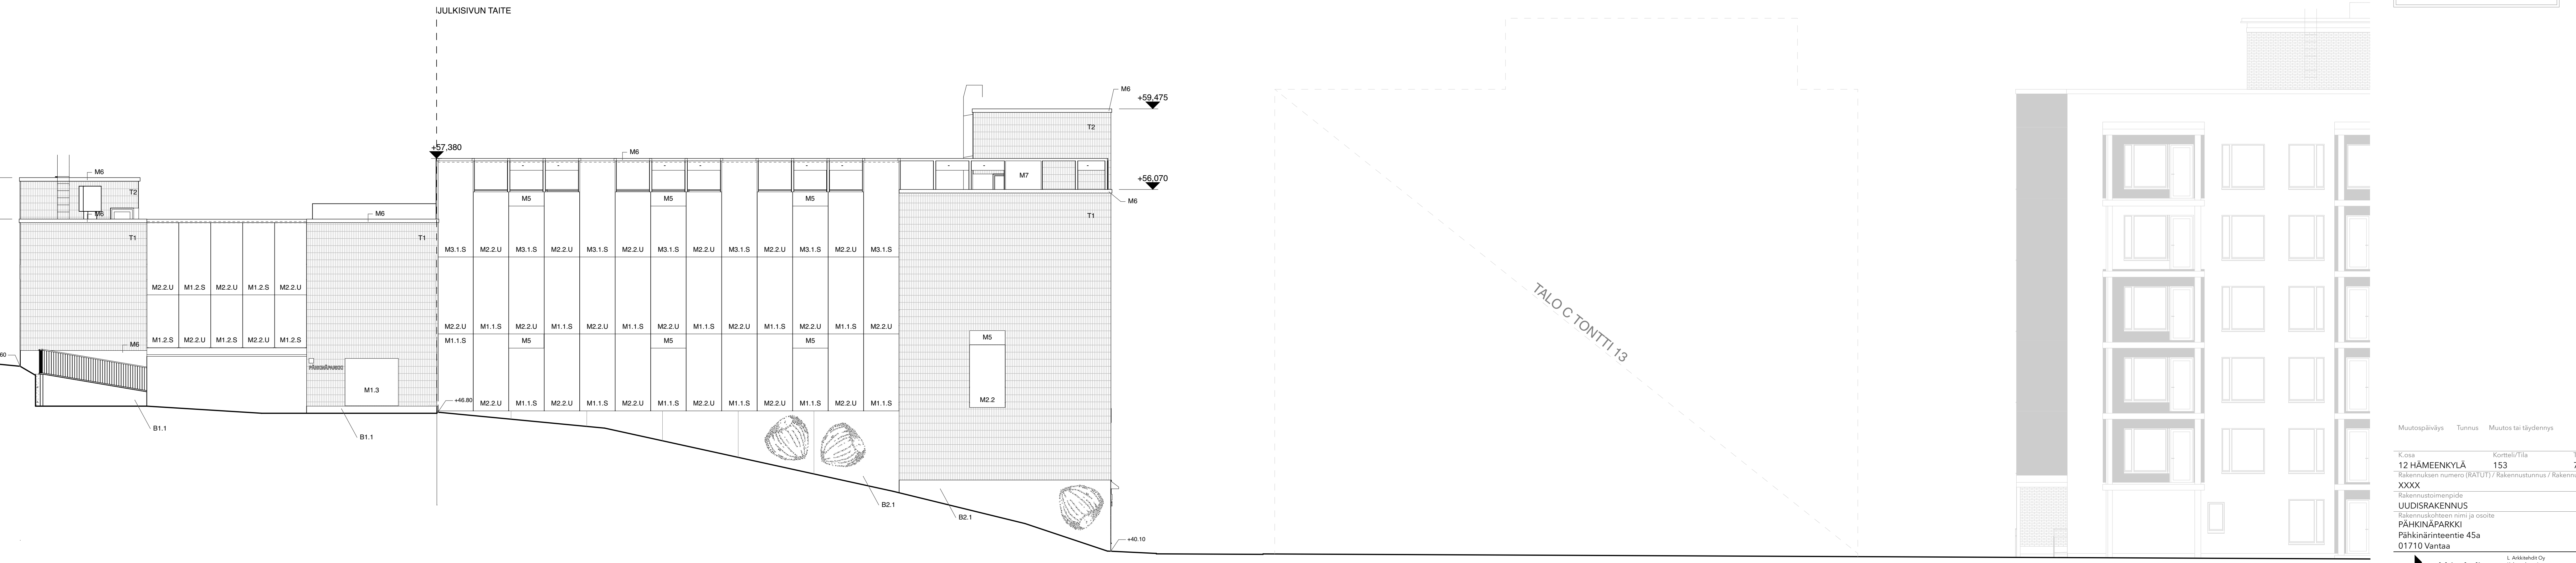

Tasokoordinaatisto / Plankoordinatsystem:
ETRS-GK25
Korkeusjärjestelmä / Höjdsystem:
N2000

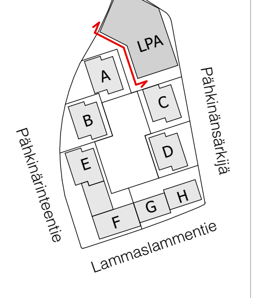

Muutospäiväys	Tunnus	Muutos tai täydennys	

K.osa	Kortteli/Tila	Tontti/Rn:o	Viranomaisten merkintöjä
12 HÄMEENKYLÄ	153	7	

Rakennuksen numero (RATUT) / Rakennustunnus / Rakennustunnukset
XXXX

Rakennustoimenpide: UUDISRAKENNUS
Piirustuslaji: PÄÄPIIRUSTUS
Juoks. n:o

Rakennuskohteen nimi ja osoite:
PÄHKINÄPARKKI
Pähkinärinteentie 45a
01710 Vantaa

Piirustuksen sisältö: JULKISIVU LÄNTEEN
Mittakaavat: 1:100


arkkitehdit
L Arkkitehdit Oy
Kalevankatu 6
FI-00100 HELSINKI
puh. 09-4242 560
info@l-ark.fi
www.l-ark.fi

Päiväys	Työ n:o	Suun.ala	Piir. n:o	Versio
	1574	**ARK**	**B0502**	


Suunnittelija ja allekirjoitus
Piir.& tark.
Tiedosto

JULKISIVUMATERIAALIT:

T1	PAIKALLAMUURATTU TIILI PUNAINEN, PYSTYYN, WIENERBERGER PUNAINEN RETRO, 285x60x135, SAUMA ROPIS RUSKEA TIILEN PINTAAN
T2	TIILILAATTA PUNAINEN, PYSTYYN, WIENERBERGER PUNAINEN RETRO, 285x60x45, SAUMA ROPIS RUSKEA TIILEN PINTAAN
B1	BETONI, SÄVYTETTY,
B2	BETONI, TAIDEAIHE, SÄVYTETTY,
	.1 NCS S 4020-Y50R
	.2 NCS S 5020-Y60R
M1-3	VENYTETTY LEVYVERKKO, KOLME ERI KOKOA (.1-.3) POLTTOMAALATTU ALUMIINI / TEHDASPINNOITETTU TERÄS;
M1	PUNARUSKEA, NCS S 5020-Y60R
M2	ORANSSIN RUSKEA, NCS S 4020-Y50R
M3	VALKOINEN, NCS S 0502 Y50R
.1	BERG XL, AVOIMUUS 77%, LÄPINÄKYVYYS KOHTISUORAAN 11%
.2	BERG, AVOIMUUS 79%, LÄPINÄKY VYYS KOHTISUORAAN 28%
.3	BERG XS, AVOIMUUS 82%, LÄPINÄKYVYYS KOHTISUORAAN 53%
S	VENYTETTY LEVYVERKKO SISEMPÄNÄ (KOROSTETTU RASTERILLA:)
U	VENYTETTY LEVYVERKKO ULOMPANA
M4-7	POLTTOMAALATTU ALUMIINI / TEHDASPINNOITETTU TERÄS
M4	JUOLUKKA (TUMMA SININEN) RAL 5011
M5	KIRSIKKA (KIRKKAAN PUNAINEN) RAL 3002
M6	RUSKEA RR31 / RAL 8025
M7	VALKOINEN, NCS S 0502 Y50R



Tasokoordinaatisto / Plankoordinatsystem:
ETRS-GK25
Korkeusjärjestelmä / Höjdsystem:
N2000

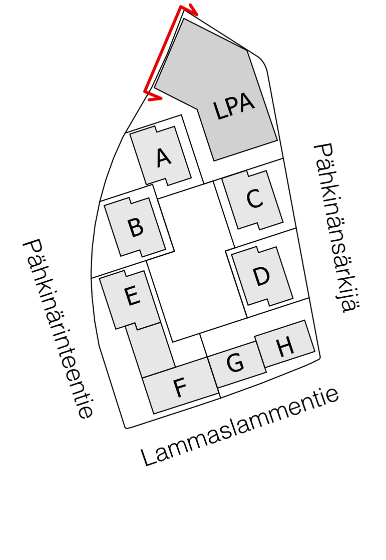

Muutospäiväys	Tunnus	Muutos tai täydennys

K.osa	Kortteli/Tila	Tontti/Rn:o	Viranomaisten merkintöjä
12 HÄMEENKYLÄ	153	7	

Rakennuksen numero (RATUT) / Rakennustunnus / Rakennustunnukset
XXXX

Rakennustoimenpide: UUDISRAKENNUS
Piirustuslaji: PÄÄPIIRUSTUS
Juoks. n:o


Rakennuskohteen nimi ja osoite:
PÄHKINÄPARKKI
Pähkinärinteentie 45a
01710 Vantaa

Piirustuksen sisältö: JULKISIVU LUOTEESEEN
Mittakaavat: 1:100

L arkkitehdit
L Arkkitehdit Oy
Kalevankatu 6
FI-00100 HELSINKI
puh. 09-4242 560
info@l-ark.fi
www.l-ark.fi

Päiväys	Työ n:o	Suun.ala	Piir. n:o	Versio
	1574	ARK	B0503	

Suunnittelija ja allekirjoitus
Piir.& tark.
Tiedosto

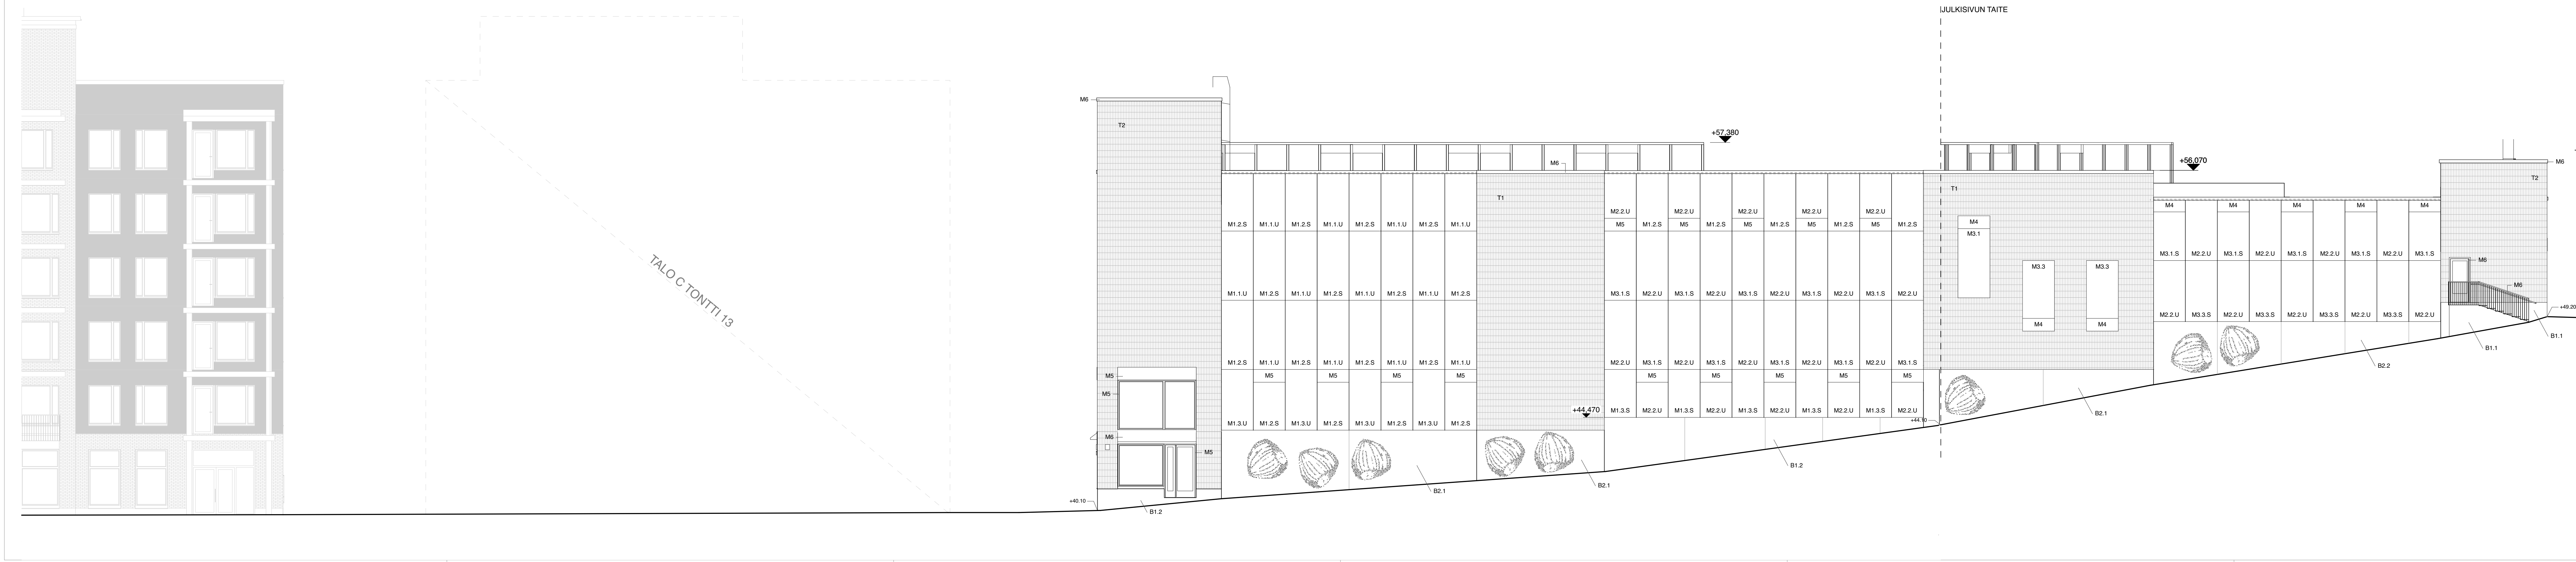

JULKISIVUMATERIAALIT:

T1 PAIKALLAMUURATTU TIILI PUNAINEN, PYSTYYN, WIENERBERGER PUNAINEN RETRO, 285x60x135, SAUMA ROPIS RUSKEA TIILEN PINTAAN

T2 TIILILAATTA PUNAINEN, PYSTYYN, WIENERBERGER PUNAINEN RETRO, 285x60x45, SAUMA ROPIS RUSKEA TIILEN PINTAAN


B1 BETONI, SÄVYTETTY,
B2 BETONI, TAIDEAIHE, SÄVYTETTY,
.1 NCS S 4020-Y50R
.2 NCS S 5020-Y60R

M1-3 VENYTETTY LEVYVERKKO, KOLME ERI KOKOA (.1-.3)
POLTTOMAALATTU ALUMIINI / TEHDASPINNOITETTU TERÄS;
M1 PUNARUSKEA, NCS S 5020-Y60R
M2 ORANSSIN RUSKEA, NCS S 4020-Y50R
M3 VALKOINEN, NCS S 0502 Y50R
.1 BERG XL, AVOIMUUS 77%, LÄPINÄKYVYYS KOHTISUORAAN 11%
.2 BERG, AVOIMUUS 79%, LÄPINÄKY VYYS KOHTISUORAAN 28%
.3 BERG XS, AVOIMUUS 82%, LÄPINÄKYVYYS KOHTISUORAAN 53%
S VENYTETTY LEVYVERKKO SISEMPÄNÄ (KOROSTETTU RASTERILLA:)
U VENYTETTY LEVYVERKKO ULOMPANA

M4-7 POLTTOMAALATTU ALUMIINI / TEHDASPINNOITETTU TERÄS
M4 JUOLUKKA (TUMMA SININEN) RAL 5011
M5 KIRSIKKA (KIRKKAAN PUNAINEN) RAL 3002
M6 RUSKEA RR31 / RAL 8025
M7 VALKOINEN, NCS S 0502 Y50R



Tasokoordinaatisto / Plankoordinatsystem:
ETRS-GK25
Korkeusjärjestelmä / Höjdsystem:
N2000

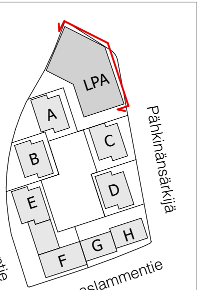

Muutospäiväys	Tunnus	Muutos tai täydennys

K.osa	Kortteli/Tila	Tontti/Rn:o	Viranomaisten merkintöjä
12 HÄMEENKYLÄ	153	7	

Rakennuksen numero (RATUT) / Rakennustunnus / Rakennustunnukset
XXXX

Rakennustoimenpide: UUDISRAKENNUS
Piirustuslaji: PÄÄPIIRUSTUS
Juoks. n:o

Rakennuskohteen nimi ja osoite:
PÄHKINÄPARKKI
Pähkinärinteentie 45a
01710 Vantaa

Piirustuksen sisältö: JULKISIVU ITÄÄN
Mittakaavat: 1:100

arkkitehdit
L Arkkitehdit Oy
Kalevankatu 6
FI-00100 HELSINKI
puh. 09-4242 560
info@l-ark.fi
www.l-ark.fi

Päiväys	Työ n:o	Suun.ala	Piir. n:o	Versio
	1574	**ARK**	**B0504**	

Suunnittelija ja allekirjoitus
Piir.& tark.
Tiedosto


JULKISIVUMATERIAALIT:


T1 PAIKALLAMUURATTU TIILI PUNAINEN, PYSTYYN

B1 BETONI, SÄVYTETTY
B2 BETONI, TAIDEAIHE, SÄVYTETTY

M1-3 VENYTETTY LEVYVERKKO, KOLME ERI KOKOA (.1-.3)
POLTTOMAALATTU ALUMIINI / TEHDASPINNOITETTU TERÄS;
M1 PUNARUSKEA
M2 ORANSSIN RUSKEA
M3 VALKOINEN
.1 BERG XL, AVOIMUUS 77%, LÄPINÄKYVYYS KOHTISUORAAN 11%
.2 BERG, AVOIMUUS 79%, LÄPINÄKYVYYS KOHTISUORAAN 28%
.3 BERG XS, AVOIMUUS 82%, LÄPINÄKYVYYS KOHTISUORAAN 53%

M4-6 POLTTOMAALATTU ALUMIINI / TEHDASPINNOITETTU TERÄS
M4 JUOLUKKA (TUMMA SININEN)
M5 KIRSIKKA (KIRKKAAN PUNAINEN)
M6 PUNARUSKEA

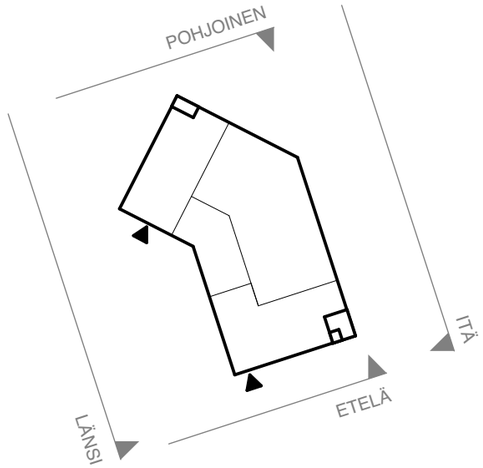

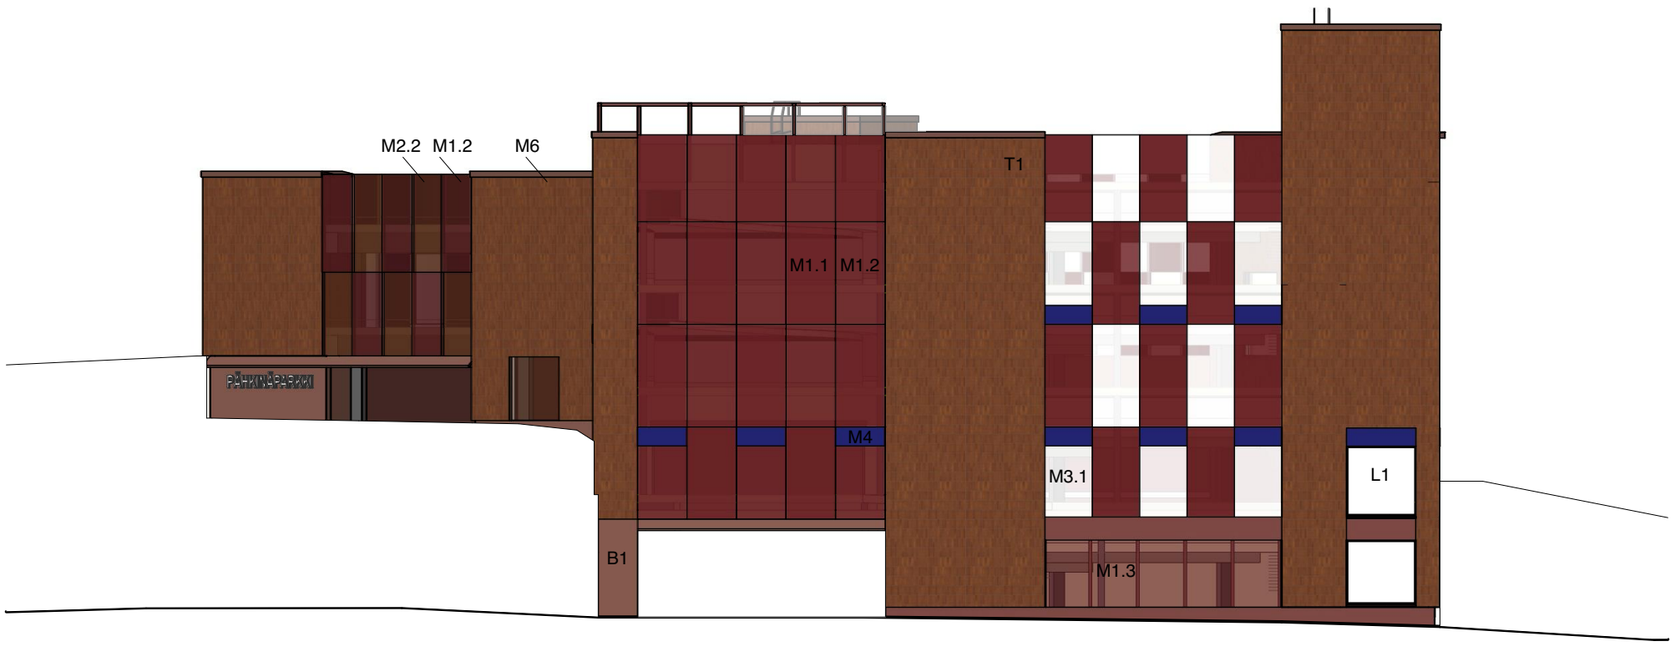

PÄHKINÄPARKKI

JULKISIVU ETELÄÄN **31.03.2022**

arkkitehdit

1574


JULKISIVUMATERIAALIT:


T1 PAIKALLAMUURATTU TIILI PUNAINEN, PYSTYYN

B1 BETONI, SÄVYTETTY
B2 BETONI, TAIDEAIHE, SÄVYTETTY

M1-3 VENYTETTY LEVYVERKKO, KOLME ERI KOKOA (.1-.3)
POLTTOMAALATTU ALUMIINI / TEHDASPINNOITETTU TERÄS;
M1 PUNARUSKEA
M2 ORANSSIN RUSKEA
M3 VALKOINEN
.1 BERG XL, AVOIMUUS 77%, LÄPINÄKYVYYS KOHTISUORAAN 11%
.2 BERG, AVOIMUUS 79%, LÄPINÄKYVYYS KOHTISUORAAN 28%
.3 BERG XS, AVOIMUUS 82%, LÄPINÄKYVYYS KOHTISUORAAN 53%

M4-6 POLTTOMAALATTU ALUMIINI / TEHDASPINNOITETTU TERÄS
M4 JUOLUKKA (TUMMA SININEN)
M5 KIRSIKKA (KIRKKAAN PUNAINEN)
M6 PUNARUSKEA

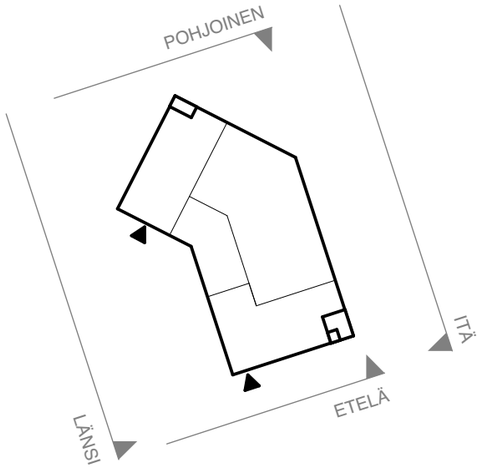


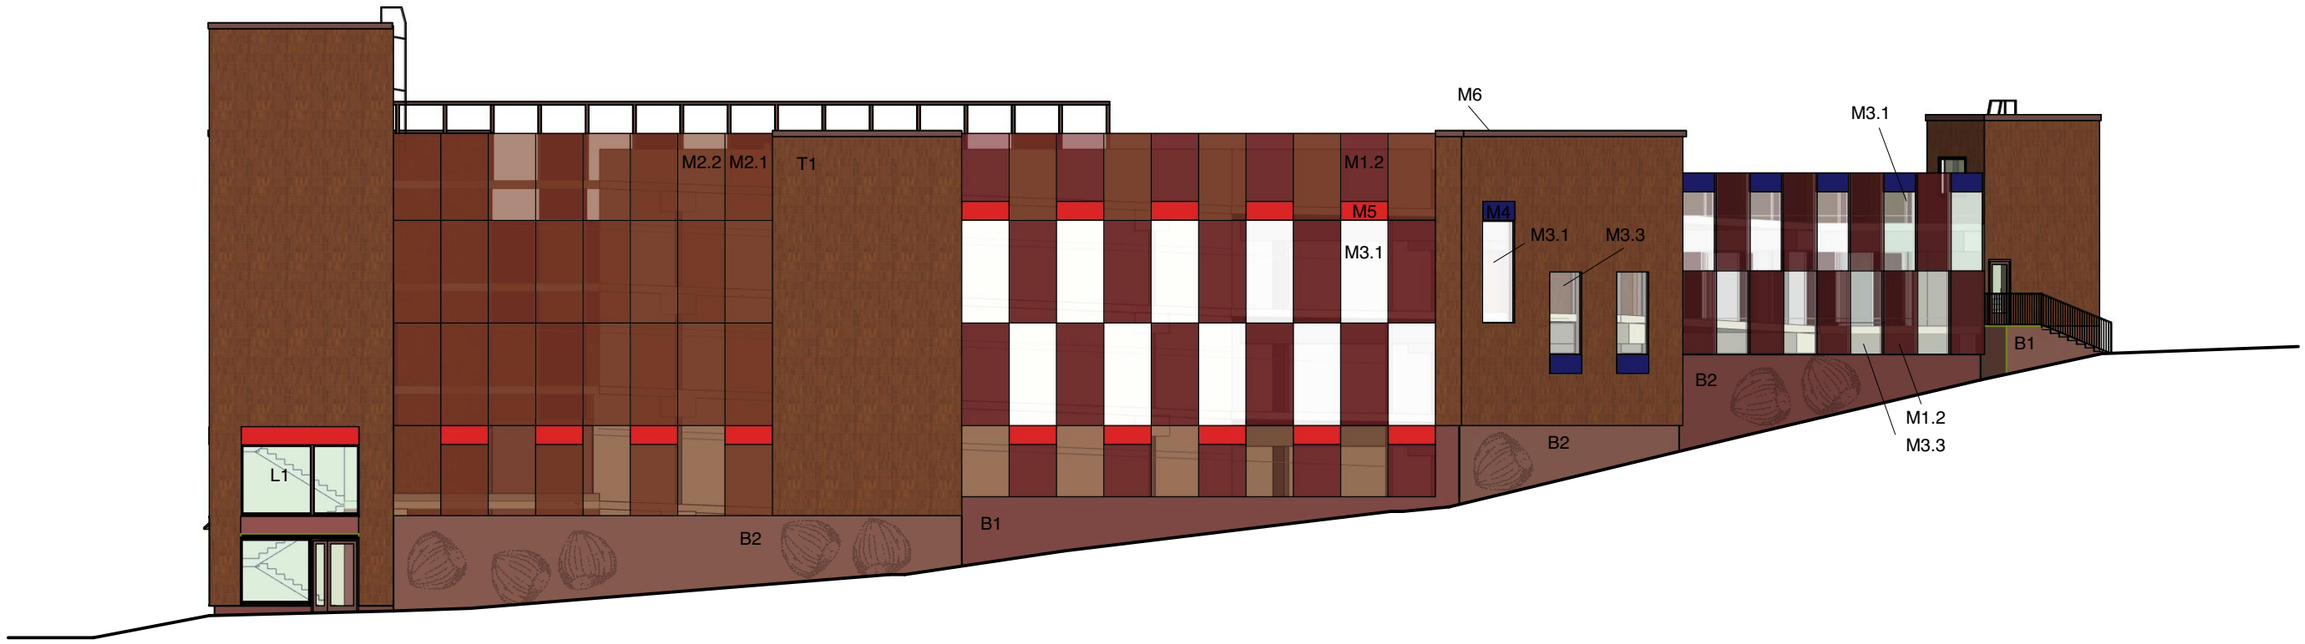

PÄHKINÄPARKKI **JULKISIVU ITÄÄN** **31.03.2022** arkkitehdit 1574

JULKISIVUMATERIAALIT:

T1	PAIKALLAMUURATTU TIILI PUNAINEN, PYSTYYN
B1	BETONI, SÄVYTETTY
B2	BETONI, TAIDEAIHE, SÄVYTETTY
M1-3	VENYTETTY LEVYVERKKO, KOLME ERI KOKOA (.1-.3) POLTTOMAALATTU ALUMIINI / TEHDASPINNOITETTU TERÄS;
M1	PUNARUSKEA
M2	ORANSSIN RUSKEA
M3	VALKOINEN
.1	BERG XL, AVOIMUUS 77%, LÄPINÄKYVYYS KOHTISUORAAN 11%
.2	BERG, AVOIMUUS 79%, LÄPINÄKYVYYS KOHTISUORAAN 28%
.3	BERG XS, AVOIMUUS 82%, LÄPINÄKYVYYS KOHTISUORAAN 53%
M4-6	POLTTOMAALATTU ALUMIINI / TEHDASPINNOITETTU TERÄS
M4	JUOLUKKA (TUMMA SININEN)
M5	KIRSIKKA (KIRKKAAN PUNAINEN)
M6	PUNARUSKEA

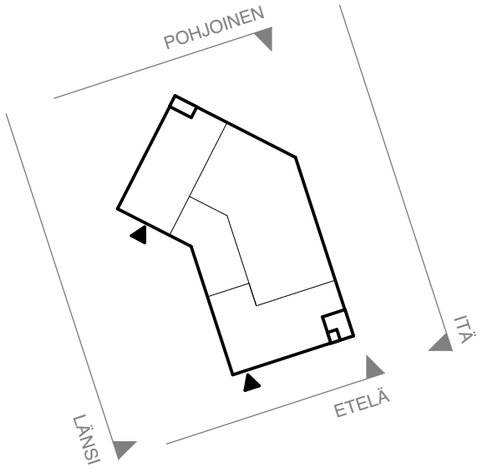




JULKISIVUMATERIAALIT:


T1 PAIKALLAMUURATTU TIILI PUNAINEN, PYSTYYN

B1 BETONI, SÄVYTETTY
B2 BETONI, TAIDEAIHE, SÄVYTETTY

M1-3 VENYTETTY LEVYVERKKO, KOLME ERI KOKOA (.1-.3)
POLTTOMAALATTU ALUMIINI / TEHDASPINNOITETTU TERÄS;
M1 PUNARUSKEA
M2 ORANSSIN RUSKEA
M3 VALKOINEN
.1 BERG XL, AVOIMUUS 77%, LÄPINÄKYVYYS KOHTISUORAAN 11%
.2 BERG, AVOIMUUS 79%, LÄPINÄKYVYYS KOHTISUORAAN 28%
.3 BERG XS, AVOIMUUS 82%, LÄPINÄKYVYYS KOHTISUORAAN 53%

M4-6 POLTTOMAALATTU ALUMIINI / TEHDASPINNOITETTU TERÄS
M4 JUOLUKKA (TUMMA SININEN)
M5 KIRSIKKA (KIRKKAAN PUNAINEN)
M6 PUNARUSKEA

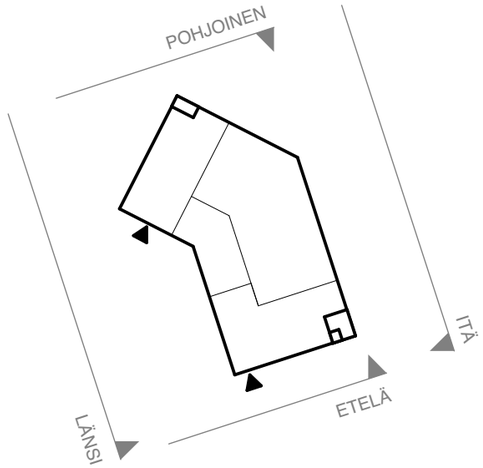

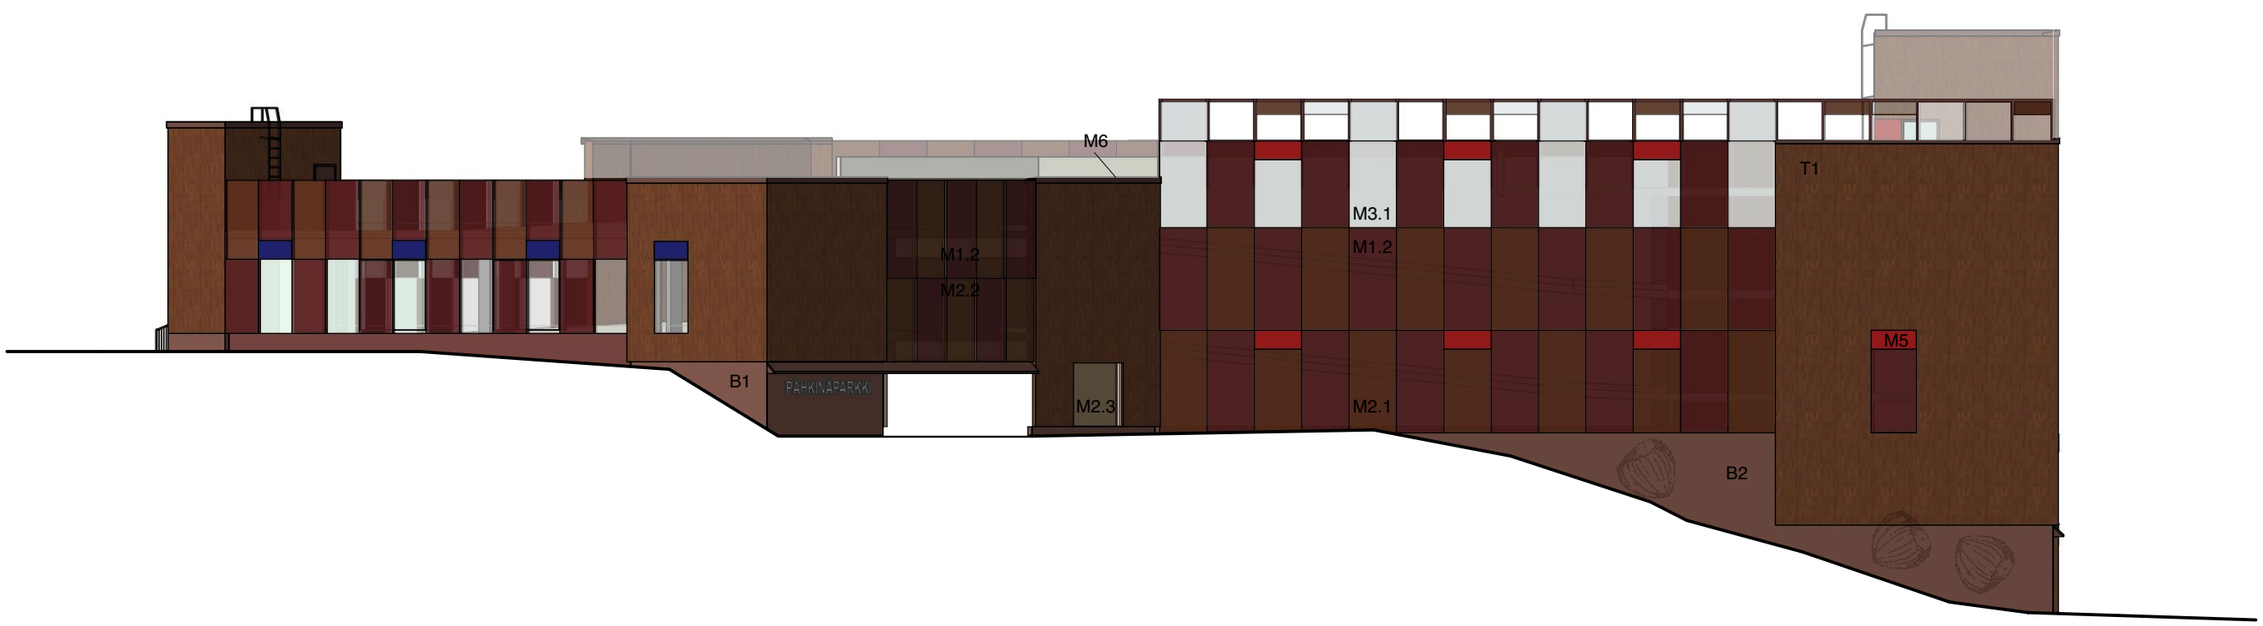


PÄHKINÄPARKKI

JULKISIVU LÄNTEEN **31.03.2022**

arkkitehdit

1574

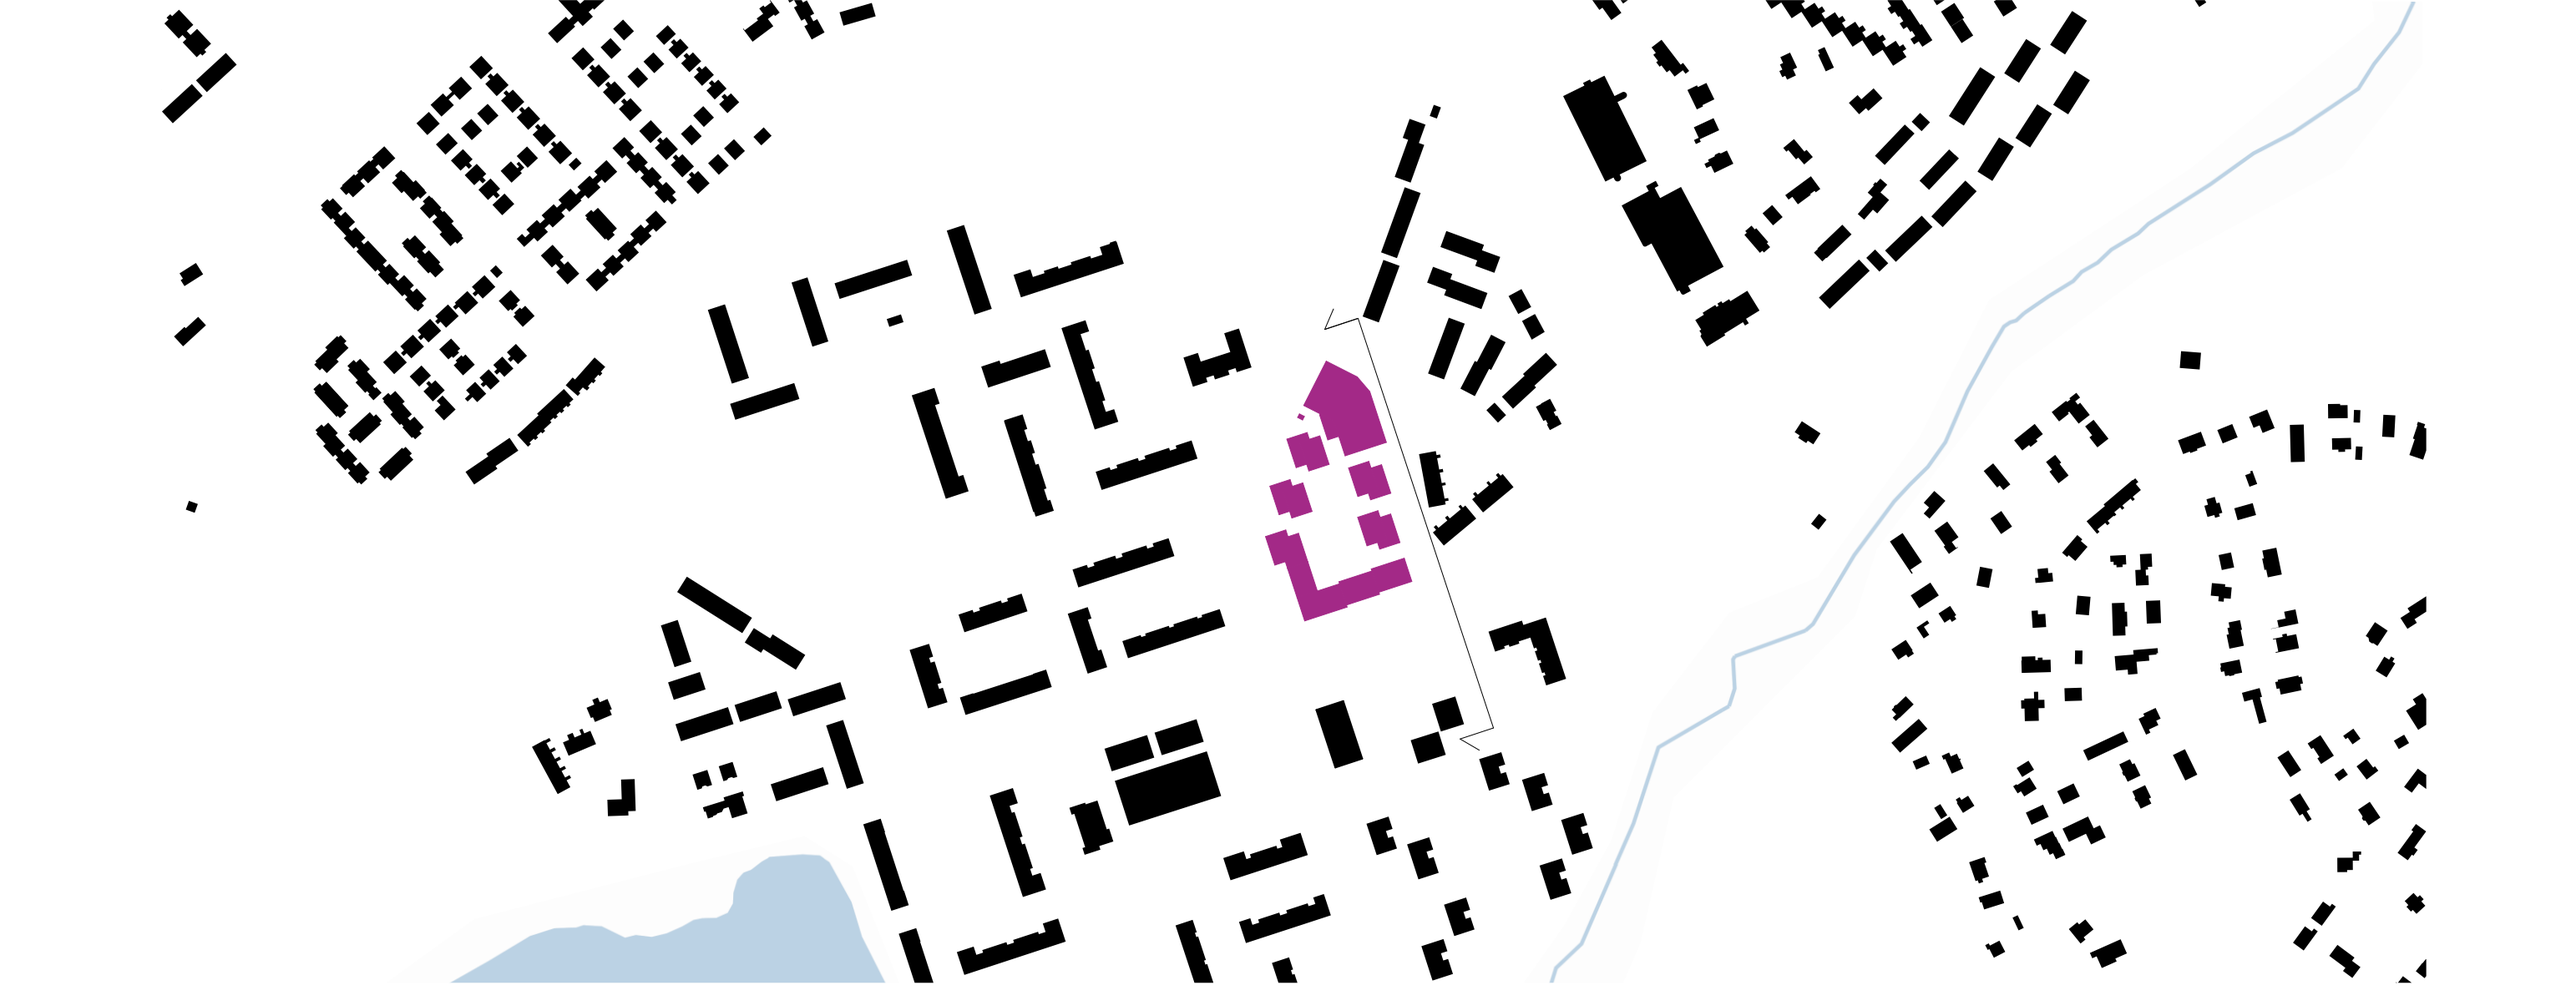
LAMMASLAMMENTIE
SUUNNITTELUKOHDE



PÄHKINÄPARKKI

ALUEJULKISIVU PÄHKINÄRINTEENTIELTÄ JA RAKEISUUS **31.03.2022**

arkkitehdit

1574



PÄHKINÄPARKKI

NÄKYMÄ PÄHKINÄNSÄRKIJÄLTÄ, ILTAKUVA 31.03.2022

arkkitehdit

1574



PÄHKINÄPARKKI **NÄKYMÄ YLEMMÄSTÄ SISÄÄNAJOSTA** **31.03.2022**

arkkitehdit 1574