


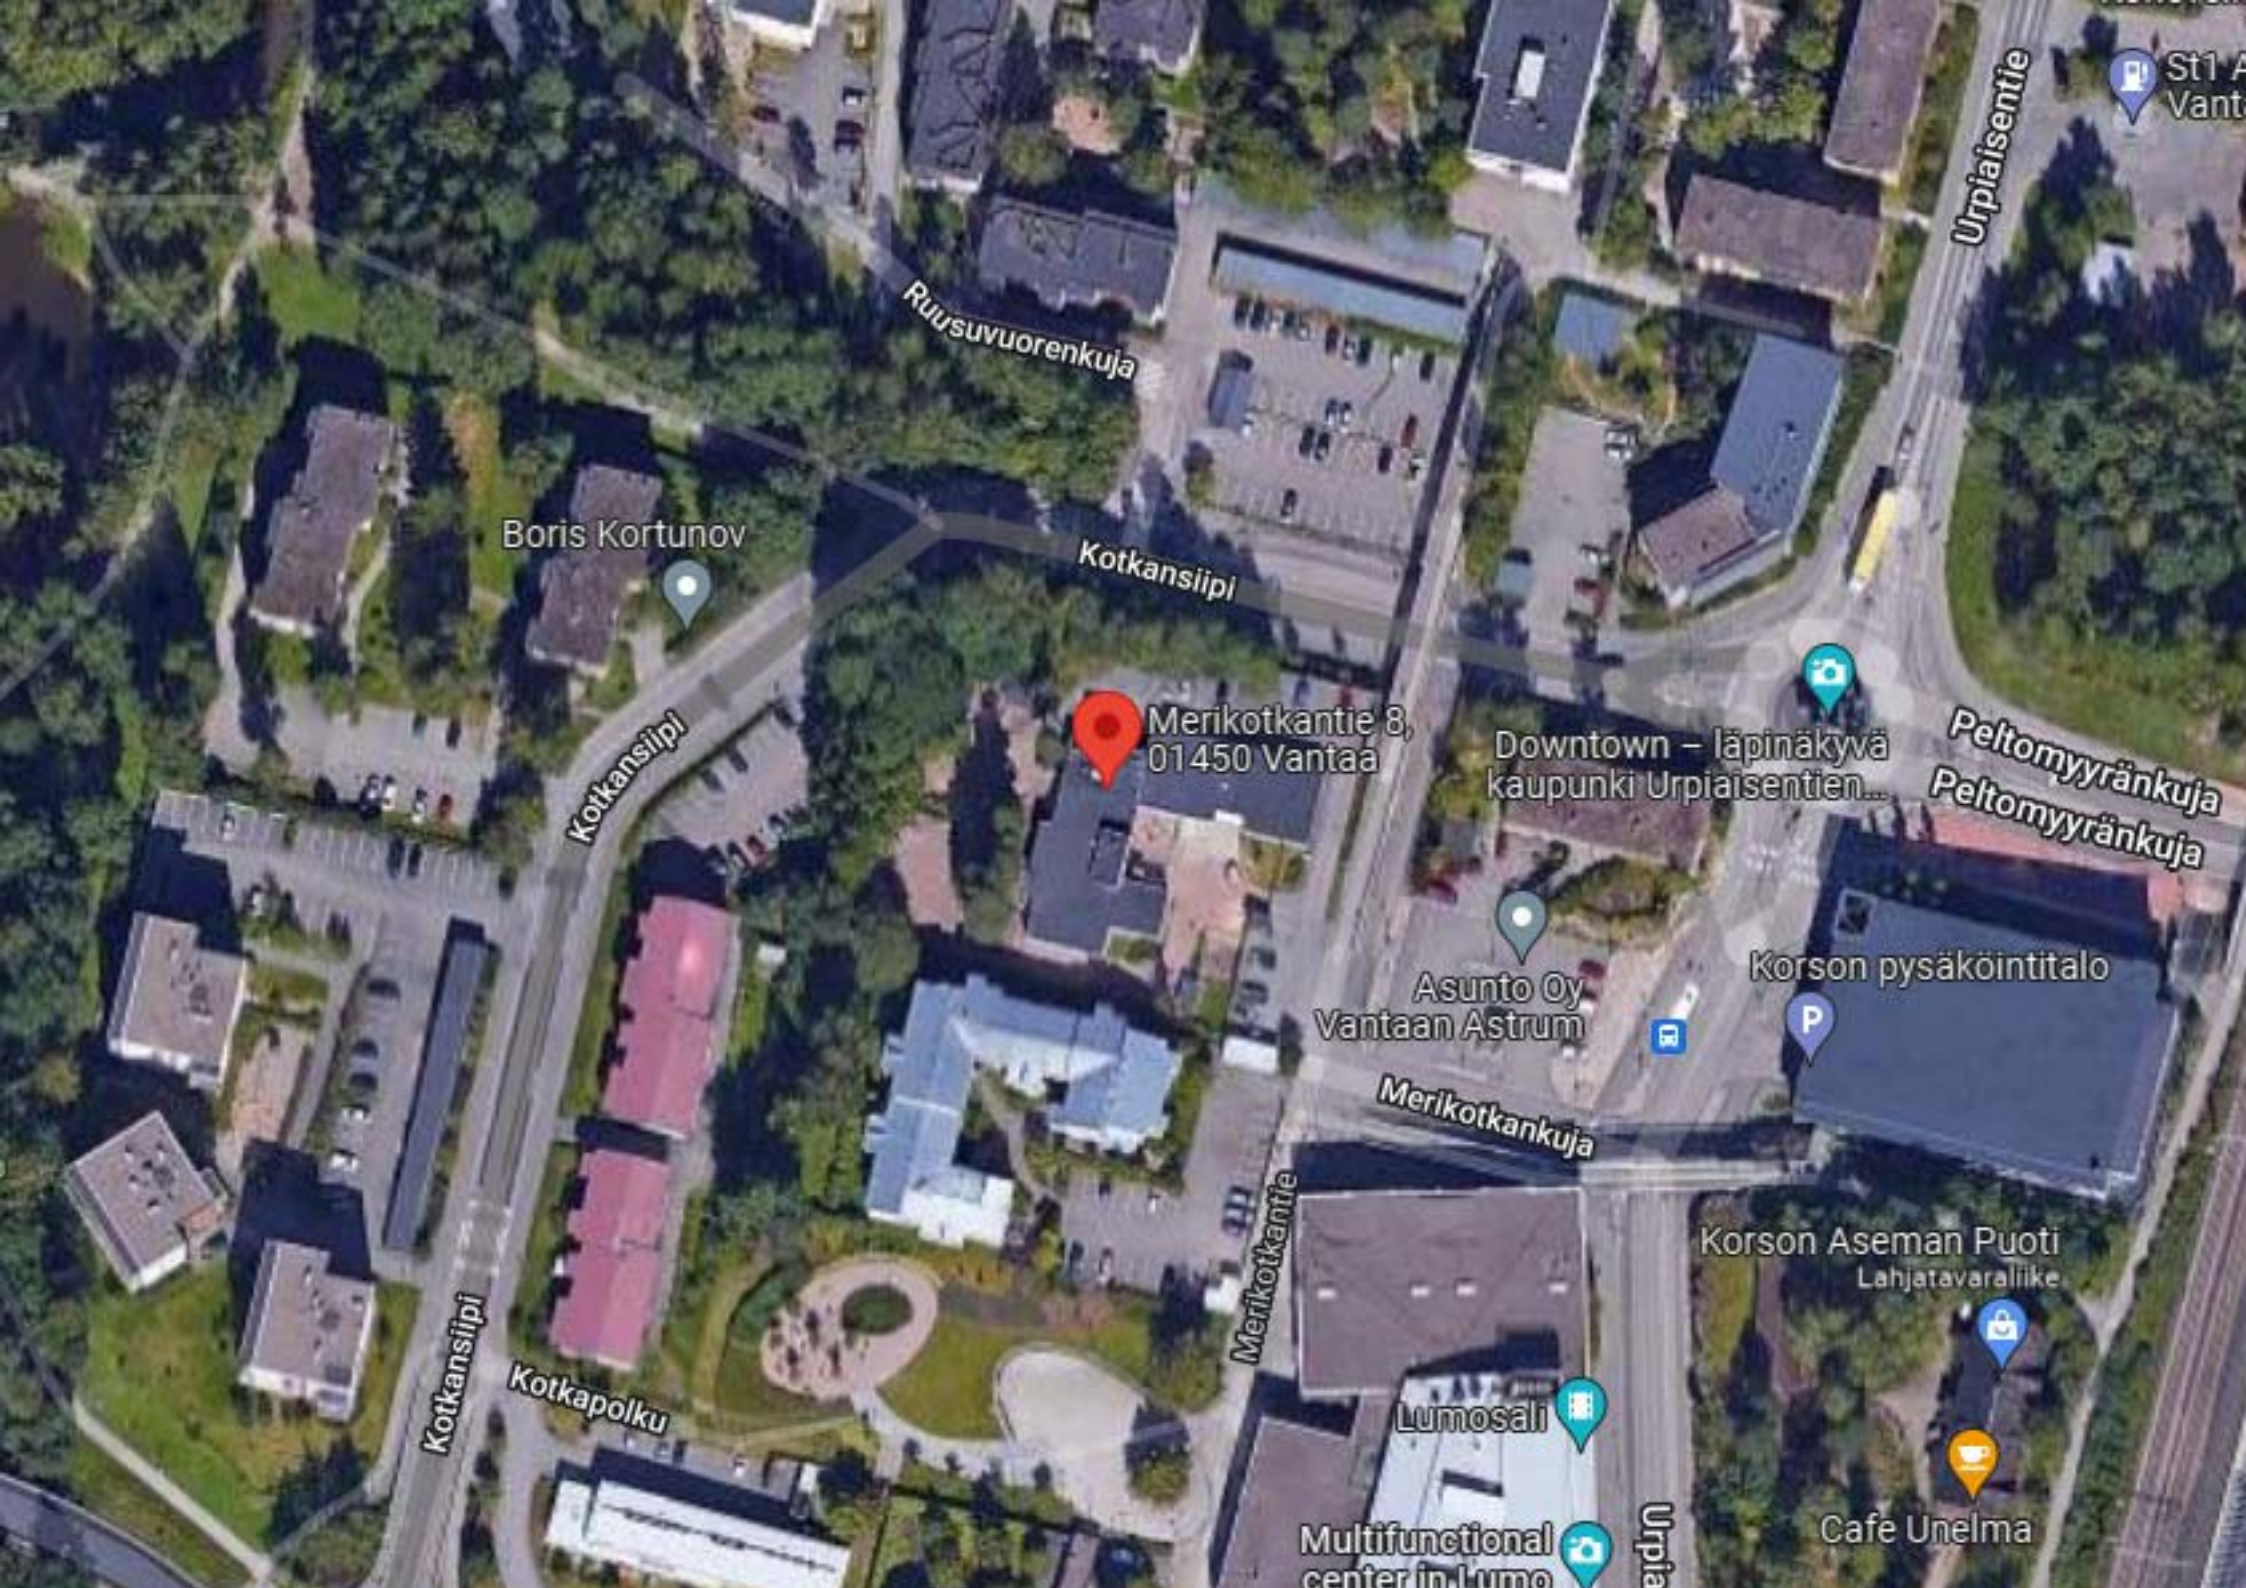

St1 A
Vant

Urpiaisentie

Ruusuvuorenkuja

Boris Kortunov



Kotkansiipi



Merikotkantie 8,
01450 Vantaa

Downtown – läpinäkyvä
kaupunki Urpiaisentien...



Peltomyyräkuja
Peltomyyräkuja

Kotkansiipi



Asunto Oy
Vantaan Astrum



Korson pysäköintitalo



Merikotkankuja

Merikotkantie

Kotkansiipi

Kotkapolku

Korson Aseman Puoti
Lahjatavaraliike



Lumosali



Multifunctional
center in Lumo



Urpia

Cafe Unelma



HANKKEEN KUVAUS

Rakennuksen toiminnallinen ja liikenteellinen ratkaisu

Vanhalle päiväkotitontille sijoitettava uusi päiväkotirakennus on noin 2,5 kertaa suurempi kuin entinen rakennus. Tontin maastosta johtuen piha-aluetta voidaan kasvattaa vain hyvin rajallisesti, joten uusi päiväkoti on suunniteltu 3-kerroksiseksi. Rakennuksen sijoituspaikka tontin luoteiskulmassa on edullinen sekä pysäköinti- ja pihajärjestelyjen että perustamisolosuhteiden kannalta. Päiväkodin kotialueet on avattu etelään ja länteen niin, että niiden väliin jäävään koilliskulmaan on sovitettu yhteiskäyttöiset tilat. Suurin osa näistä tiloista on tarpeen sijoittaa alimpaan kerrokseen esimerkiksi iltaikäyttötarpeiden kannalta. Kotialueiden väliin lounaiskulmassa on sijoitettu suurehkot sisäänkäyntiterassit, jotka laajentavat lasten toiminta-aluetta, kun piha-alue on verrattain pieni.

Arkkitehtoniset tavoitteet

Päiväkotitontti sijaitsee urbaanin taajaman keskellä ja sitä ympäröivät betoni-, teräs- ja lasirakenteiset asuin- ja liiketalot. Päiväkodin uudisrakennuksen rakennusmateriaaliksi valittiin puu. Kolmikerroksista massaa on jyrkkeitä ottamalla sisäänkäyntiterassit osaksi rakennusvolyymia yhtenäisen vesikaton alle. Pitkät räystäät ja räystäskonsolit pyrkivät korostamaan puurakennuksen eristyspiirteitä ja antamaan kokonaisuudelle kevyemmän huvilamaisen ilmeen lasten oleskelualueiden suuntaan. Huoltopihalle ja kevyen liikenteen sillalle ilme on urbaanimpi. Kotkansiiven suuntaan rakennuksen ilme on pääosin suljettu, mutta tilahierarkian kannalta tärkeän ruokailutilan korkeat ikkunat avautuvat tähän suuntaan muodostamaan julkisivulle dominantin. Merkittävä osa kokonaisuutta ovat pihaa ympäröivät meluaidat, jotka on tontin luoteiskulmassa sijoitettu pihan laajennusta varten rakennettavien tukimuurien päälle. Aitojen avulla piha-alueen melutaso saadaan määräysten mukaiseksi.

Suunnitteluohjeet ja yleiset rakennustekniset tavoitteet

Päiväkodin suunnittelussa noudatetaan Vantaan kaupungin Ohjetta suunnittelijoille sekä Päiväkotikonseptia. Tilaratkaisussa on pyritty mahdollisimman suureen muunneltavuuteen tiukan tilaohjelman sallimissa rajoissa. Puurakenne on vaikuttanut rakennuksen mitoittamiseen sekä kantavien rakenteiden ja aukotusten sijoituksiin kivrakennuksista poikkeavasti. Julkisivuverhous on jaettu kahteen osaan siten, että alimman kerroksen tummempi julkisivuosuus on palosuoja- ja kahden ylemmän kerroksen verhous on käsittelemätön. Rakennuksen lämmitysmuotona on maalämpö ja katolle on sijoitettu aurinkosähköjärjestelmän paneelit.

Poikkeukset määräyksistä ja ohjeista

Päiväkodin piha-alueen tavoite on $168 \times 20 \text{ m}^2 = 3360 \text{ m}^2$. Tontilla on rakentamatonta aluetta yhteensä noin 3960 m^2 , josta leikkialuetta 1870 m^2 eli $11,1 \text{ m}^2$. Terassit laajentavat leikkialuetta yhteensä noin 275 m^2 eli $1,6 \text{ m}^2$.

BRUTTOALA

NIMI	HUOM	PINTA-ALA
------	------	-----------

LAATIKKOVARASTO	KYLMÄ	15.0 m ²
LEIKKIMÖKKI	KYLMÄ	4.0 m ²
PÄIVÄKOTI 1.KRS		786.5 m ²
TERASSI 1.KRS	KYLMÄ	144.5 m ²
ULKOVÄLINEVARASTO	KYLMÄ	15.5 m ²
VAUNUVARASTO	KYLMÄ	17.5 m ²
VÄLINEVARASTO	KYLMÄ	17.5 m ²
PÄIVÄKOTI 2.KRS		595.5 m ²
TERASSI 2.KRS	KYLMÄ	148.0 m ²
PÄIVÄKOTI 3.KRS		592.5 m ²
TERASSI 3.KRS	KYLMÄ	148.0 m ²

YHT: 11

2485.0 m²

ARKKITEHDIT OY
LATVA ja VAARA

Mariankatu 14 B 12, 15110 Lahti ■ www.latvavaara.fi
■ puh 010 581 5800 ■ s-posti toimisto@latvavaara.fi

KORSON PÄIVÄKOTI

Piirustuslaji

Piirustuksen sisältö

Mittakaava

SELOSTUS

Pääsuunnittelija

Suunnittelija


Piirustuksen tunnus

Muutos

JORMA LATVA ARKKITEHTI SAFA

JJL

KK01

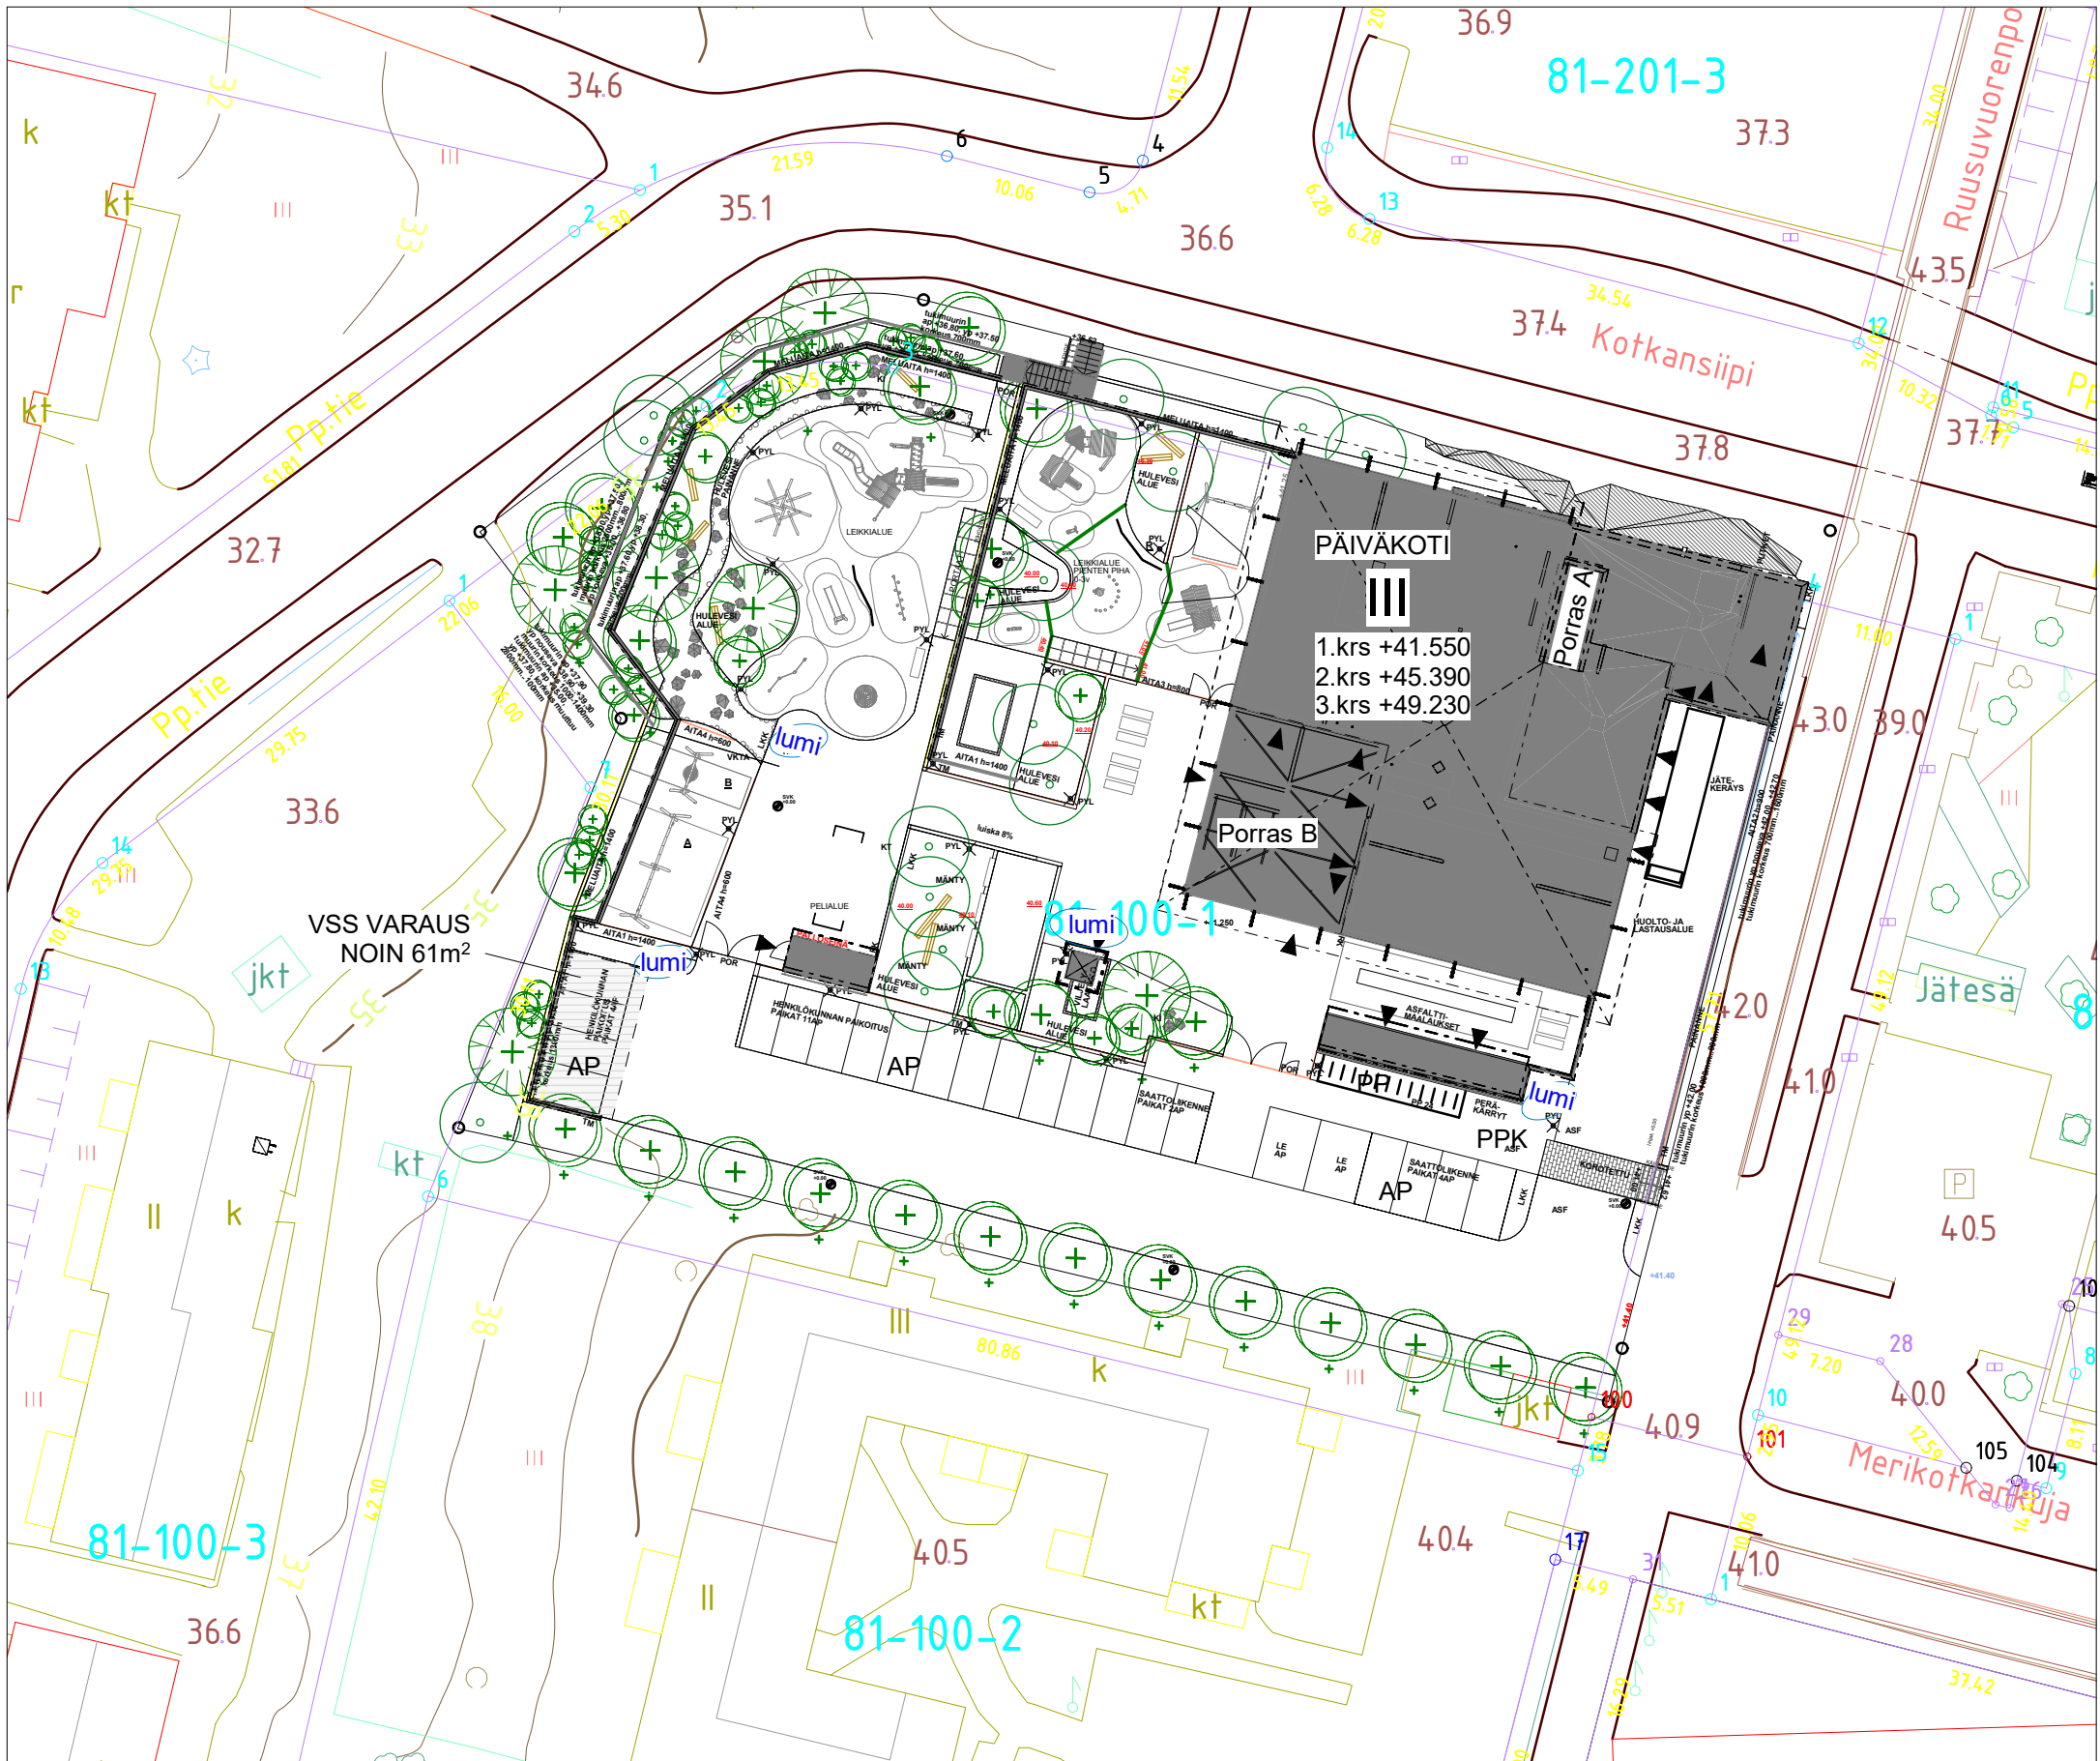

ASEMAPIIRUSTUS 1 : 500

PIIRUSTUSMERKINNÄT

LUMI	=	LUMENKERÄYSALUE
MA	=	MAALÄMPÖKAIVON PAIKKA
RK h=xxx	=	REUNAKIVEYS + KORKO
AP	=	AUTOPAIKKA
PP	=	POLKUPYÖRÄPAIKKA
PPK	=	POLKUPYÖRÄ + KÄRRY PAIKKA

RAKENNUSTIEDOT

Paloluokka	P2
Kantavat rakenteet yleisesti	R60
Ilmanvaihto	Koneellinen

Rakennus varustetaan:

- Palovaroitinjärjestelmällä
- Sprinklerilaitteistolla ja käsisammuttimilla
- Määräysten mukaisilla turva- ja merkkivaloilla
- Rakennus liitetään olemassa oleviin teknisiin järjestelmiin
- Pihalle tehdään erillinen pihasuunnitelma
- Sähköinen savunpoisto osittain

BRUTTOALA rakennus		
NIMI	HUOM	PINTA-ALA
PÄIVÄKOTI 1.KRS		786.5 m²
PÄIVÄKOTI 2.KRS		595.5 m²
PÄIVÄKOTI 3.KRS		592.5 m²
YHT: 3		1974.5 m²

BRUTTOALA terassit		
NIMI	HUOM	PINTA-ALA
TERASSI 1.KRS	KYLMÄ	144.5 m²
TERASSI 2.KRS	KYLMÄ	148.0 m²
TERASSI 3.KRS	KYLMÄ	148.0 m²
YHT: 3		440.5 m²

PYSÄKÖINTI PAIKAT

24 Polkupyöräpaikkaa
4 Pyörä + Kärry paikkaa

Saattopysäköinti:

6 ap + 2 le-ap

Henkilökunta:

15 ap

RAKENNUSOIKEUDELLINEN KERROSALA		
NIMI	HUOM	PINTA-ALA
PÄIVÄKOTI 1.KRS		765.0 m²
PÄIVÄKOTI 2.KRS		575.5 m²
PÄIVÄKOTI 3.KRS		573.0 m²
YHT: 3		1914.0 m²

PINTA-ALA LASKELMA

Rakennusoikeudellinen kerrosala (250mm):
Bruttoala
Rakennuksen kokonaisala

Tilavuus	1.krs	786,5 m² *4,405 m	=	3464,5 m³
	2.krs	595,5 m² *3,840 m	=	2286,5 m³
	3.krs	592,5 m² *3,795 m	=	2249,0 m³
	yht:		=	8000m³

VÄESTÖNSUOJA TIEDOT

Väestönsuoja velvoitteeseen haetaan vapautusta erillisellä hyväksytyllä liitteellä.
VSS varauksen miloitus toteutettu
Vantaan kaupunki, maankäytön, rakentamisen ja ympäristön toimiala (6.6.2019) liite 5 mukaisesti.

ASEMAKAAVAMERKINTÖJÄ JA -MÄÄRÄYKSIÄ:

3 m kaava-alueen rajan ulkopuolella oleva viiva.

Julkisten lähipalvelurakennusten korttelialue.

Päiväkotirakennuksen arkkitehtuurin tulee olla korkeatasoista ja leikkisää.

Julkisivut tulee tehdä korkealuokkaisista materiaaleista yhtenäistä rakentamista tapaa noudattaen.

Katolle saa kierosluvun ja rakennusoikeuden lisäksi rakentaa teknisiä tiloja ja asentaa teknisiä laitteita, ja ne tulee huolitella rakennuksen arkkitehtuuriin soveltuviksi.

Parvekkeita, terasseja, viherhuoneita, portaita ja ulokkeita saa rakentaa rakennusalan ja rakennusoikeuden lisäksi.

Polkupyörä- ja lastenvaununvarastot, leikki- ja ulkoiluvälinevarasto sekä jäte varastot voidaan rakentaa rakennusoikeuden lisäksi ja rakennusalan rajoittamatta. Ne suositellaan sijoitettavaksi osaksi leikkikihian rajausta. Niiden tulee olla viherkattoisia sekä materiaalltaan ja arkkitehtuuriltaan korkealuokkaisia

Väestönsuojatilat saa rakentaa rakennusalan estämättä.

Rakennusalan sisä- ja/tai ulkopuolelle saa sijoittaa sadekattokaisia/auringkosuojia. Katoksen tulee olla materiaalliltaan ja arkkitehtuuriltaan korkealuokkaisia sekä luonteva osa päiväkotirakennuksen arkkitehtuuria. Mahdollinen itsenäinen katos on katettava viherkatolla.

Osa päiväkodin rakennuksen tarvitsemasta energiasta tulee tuottaa päiväkoti rakennuksen katolle sijoitettavilla aurinkopaneeleilla.

Lasten ukoilu alueena toimivan pihan alue on aidattava.

Korttelialueen vihertehokkuuden tulee täyttää tavoite luku 0,8. Vihertehokkuuden toteutuminen on rakennusluvun yhteydessä osoitettava pihan suunnitelmalla ja vihertehokkuuslaskelmalla.

Päiväkodin käytössä tulee olla vähintään 23 autopaikkaa, joista vähintään kaksi liikkumisseisilä.

Hulevesiä tulee viivytää tonilla ennen niiden johtamista yleiseen hulevesiverkostoon.

Suunnittelussa ja rakennustoissa on varmistettava, että Ruusuvuorenpolun puolella sijaitsevan kevyen liikenteen sillan rakenteet eivät vaurioidu. Maanrakennustoita, kuten kaivuuta tai louhintoja ei saa tehdä sillan perustustason alapuolella.

Korttelin, korttelinosan ja alueen raja.

Ohjeellinen alueen tai osa-alueen raja.

Osa-alueen raja.

Risti merkinnän päällä osoittaa merkinnän poistamista.

Kaupunginosan numero.

Kaupunginosan nimi.

Korttelin numero.

Rakennusoikeus kerrosalaneliömetreinä.

Roomalainen numero osoittaa rakennusten, rakennuksen tai sen osan suurimman sallitun kerrosluvun.

Ohjeellinen pysäköimispaikka.
Pysäköintiruutujen tulee olla puoliläpäiseviä.

Suojeltava puu.

Puuta ja sen juuristoa ei saa vahingoittaa.

Merkintä, jonka osoittamalle likimääräiselle kohdalle tulee toteuttaa liikennemelulta suojaava este.

Meluesteet tulee suunnitella ja toteuttaa arkkitehtonisesti korkeatasoisesti.

Katualueen rajan osa, jonka kohdalla ei saa järjestää ajoneuvoliittymää

TONTTIJAKO

Tämän asemakaavan alueella oleviin kortteleihin on laadittava erillinen tonttijako, ellei kaavamerkinnän ole toisin osoitettu

ASEMAKAAVAMÄÄRÄYKSET 1 : 500

DETALJPLANBETECKNINGAR OCH -BESTÄMMELSER:

Linje 3 m utanför planområdets gräns.

Kvartersområde för byggnader för offentlig närservice.

Daghemsbyggnadens arkitektur ska hålla hög kvalitet och vara lekfull.

Fasaderna ska byggas av högklassiga material och ett enhetligt byggnadssätt ska följas.

På taket får man utöver våningstalet och byggrätten bygga tekniska utrymmen och installera tekniska anordningar och de ska anpassas till byggnadens arkitektur.

Balkonger, terrasser, grönnrum, trappor och utekjutande partier får byggas utöver byggnadsytan och byggrätten.

Cykel- och barnvagnsförråd, förråd för lekredskap och friluftstrutning och soprum kan byggas utöver byggrätten och utan begränsning av byggnadsytan. Rekommendationen är att de placeras så att de bildar en del av lekplatsens avgränsning. De ska ha gröntak och hålla hög kvalitet till sitt material och sin arkitektur.

Skyddsrum får byggas utan hinder av byggnadsytan.

Inom och/eller utanför byggnadsytan får regn-/olskydd placeras. Skyddet ska till materialet och arkitekturen hålla hög kvalitet och utgöra en naturlig del av daghemsbyggnadens arkitektur. Ett eventuellt fristående skydd ska föras med gröntak.

En del av energin som behövs i daghemsbyggnaden ska produceras med solpaneler som installeras på daghemsbyggnadens tak.

Gårdsområdet som fungerar som barnens gård för utomhusvistelse ska inhägnas.

Kvarterets gröneffektivitet ska uppfylla målsättningsstalet 0,8. Att gröneffektiviteten uppnås ska i samband med bygglovet styrkas med en plan över gården och en gröneffektivitetskalkyl.

Daghemmet ska ha tillgång till minst 23 bilplatser, varav minst två är avsedda för personer med nedsatt rörelseförmåga.

Dagvattnet ska fördröjas på tomtens innan det leds ut i det allmänna dagvattennätet.

Vid planering och under byggnadsarbeten ska man säkerställa att konstruktionerna i den bro för gång- och cykeltrafik som ligger på Rosenbergsstigens sida inte tar skada. Markarbeten, som grävning eller brytning, får inte utföras under nivån för brogrunden.

Kvarters-, kvartersdels- och områdesgräns.

Riktgivande gräns för område eller del av område.

Gräns för delområde.

Kryss på beteckning anger att beteckningen slopas.

Stadsdelsnummer.

Stadsdelens namn.

Kvartersnummer.

Byggnadsrätt i kvadratmeter våningsyta.

Romersk siffra anger största tillåtna antalet våningar i byggnaderna, i byggnaden eller i en del därav.

Riktgivande parkeringsplats.
Parkeringsrutorna ska vara halvgenomsläppliga.

Träd som skall skyddas.

Trädet och dess rotsystem får ej skadas.


Beteckning som anger den ungefärliga platsen där det ska byggas ett hinder som skyddar mot trafikbuller.

Bullerväggarna ska planeras och byggas till hög standard till sin arkitektur.

Del av gatuområdes gräns där in- och utfart är förbjuden

TOMTINDELNING

För kvarteren på denna detaljplans område skall en separat tomtindelning göras, om inte via planbeteckningar annat bestämts

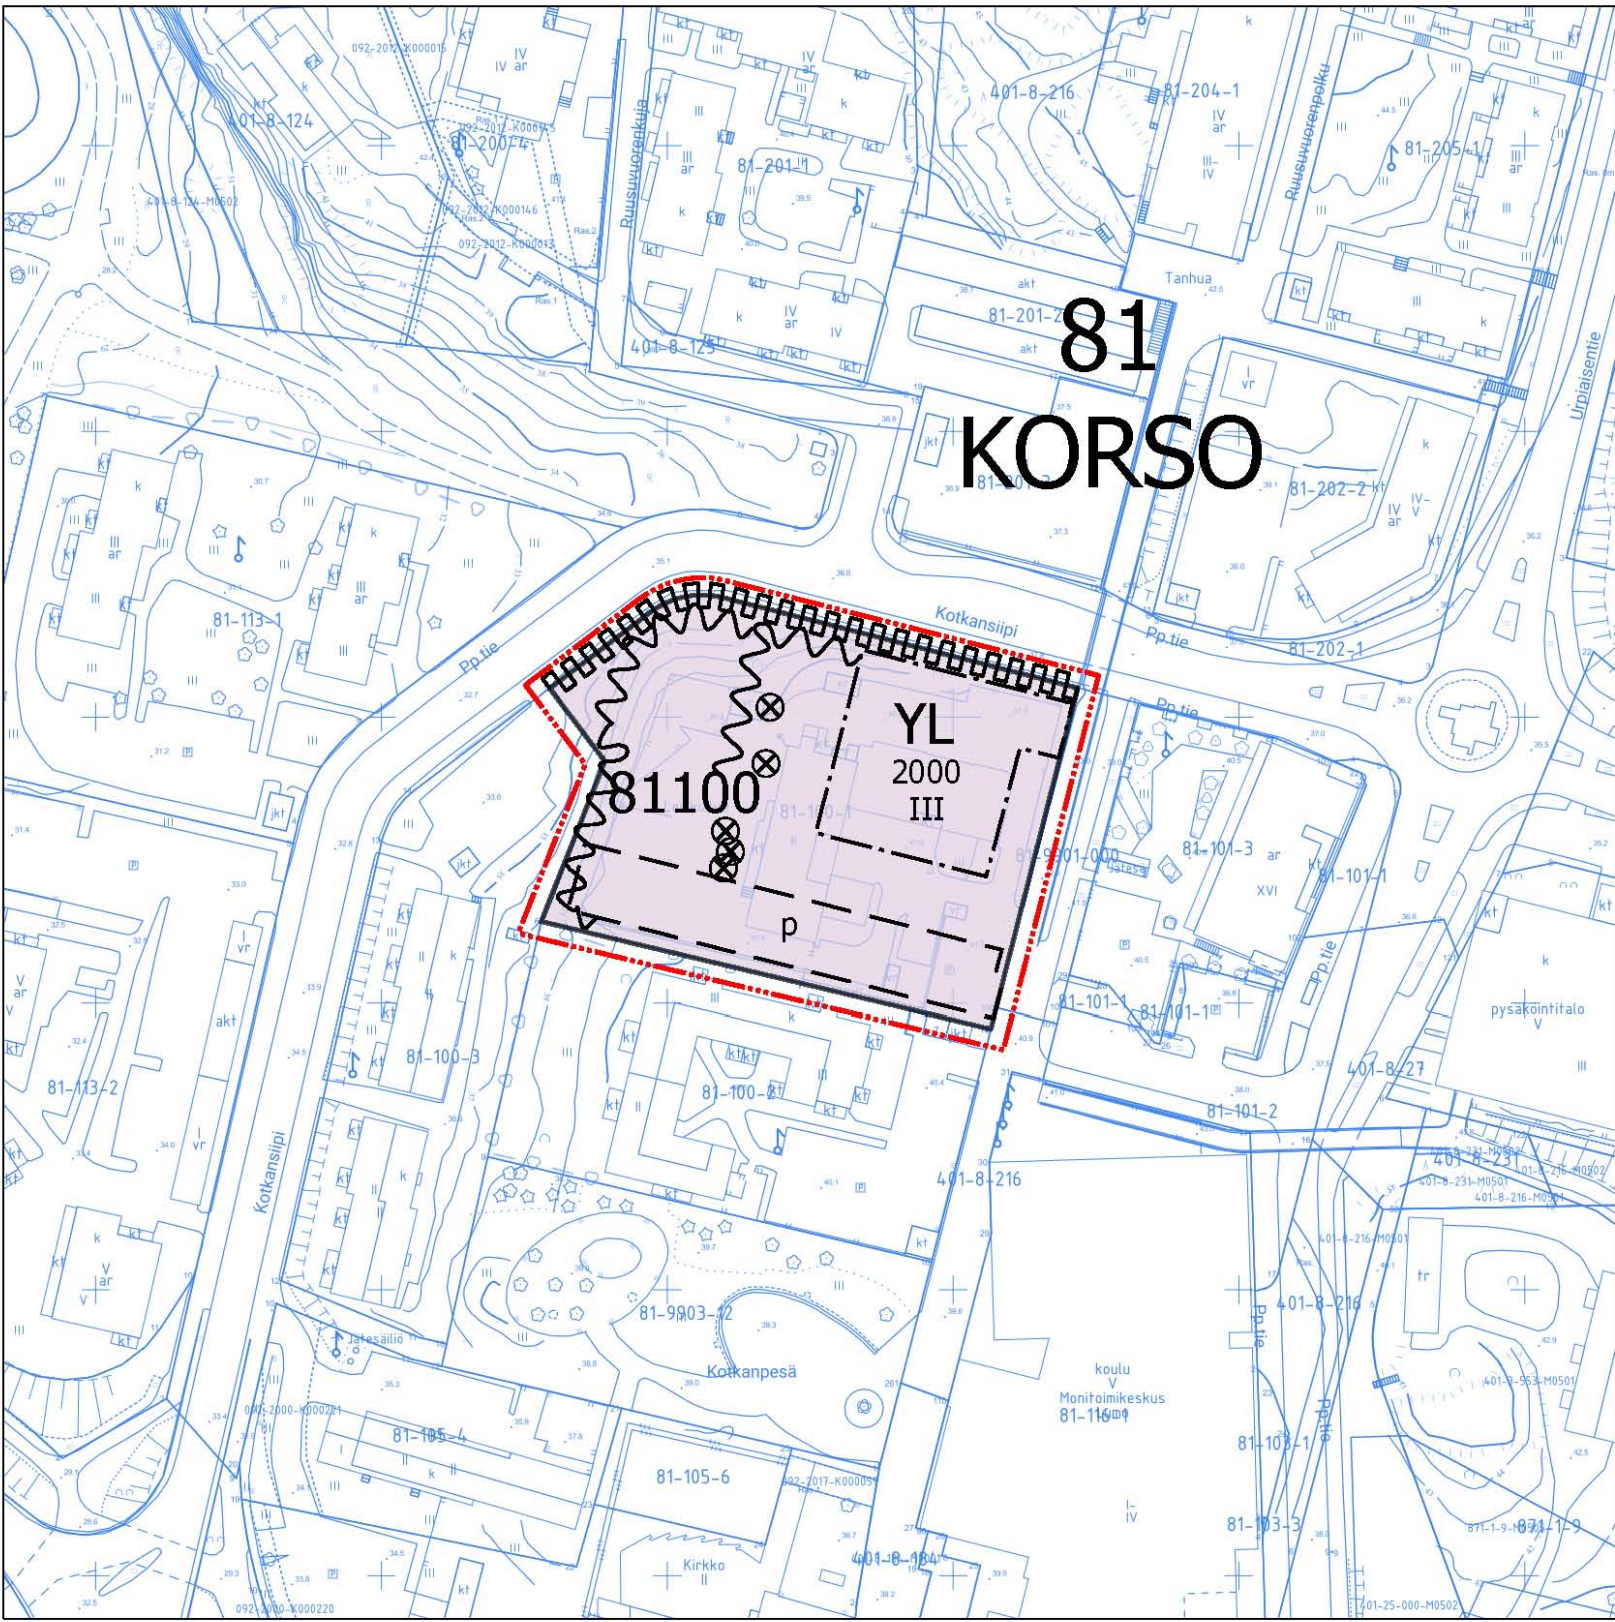


OTE ASEMAKAAVASTA, 2022 1 : 500

Päiväys	Muutos		Tunnus
Kaupunginosa / Kyla	Korttel / Tila	Tontti / Rno	Viranomaisen merkintä
81	100	1	
Rakennuslupamenpide	UUDISRAKENNUS	Päiväsiunaaji	Järjestysnumero
Rakennuslupamenpide		Päiväsiunaaji	1/12
KORSON PÄIVÄKOTI		ASEMAPIIRUSTUS	1:500
Merikotkantie 8 01450 Vantaa			
ARKKITEHDIT OY LATVA JA VAARA		Suunnitteluala	Päiväsiunaaji
Mariankatu 14 B 12, 15110 Lahti ■ www.latvavaara.fi ■ puh 010 581 5800 ■ s-posti toimisto@latvavaara.fi		Arkki	A101
Pääsuunnittelija	Päiväsiunaaji	Työnumero	Tiedosto
JORMA LATVA ARKKITEHTI SAFA	NP	JUL	22.03.2022



Päiväys	Muutos			Tunnus
Korson Päiväkoti				
Kaupunginosa / Kyla	Kortti / Tila	Tontti / Rno	Viranomaisen merkintä	
81	100	1		
Rakennustoimenpide	Piirustustyyppi		Piirustuksen sisältö	Järjestysnumero
UUDISRAKENNUS	PÄÄPIIRUSTUS			2/12
Rakennuskohde	Piirustuksen sisältö		Mittakaavat	
KORSON PÄIVÄKOTI	POHJAPIIRUSTUS 1KRS		1:100	

Merikotkantie 8 01450 Vantaa		Suunnitteluala		Piirustuksen tunnus	Muutos
ARKKITEHDIT OY LATVAJA VAARA		ARK		A102	
Mariankatu 14 B 12, 15110 Lahti ■ www.latvavaara.fi ■ puh 010 581 5800 ■ s-posti toimisto@latvavaara.fi		Työnumero		Tiedosto	
Pääsuunnittelija		Piirtänyt	Suunnittelija	Päiväys	
JORMA LATVA ARKKITEHTI SAFA		NP	JJL	22.03.2022	

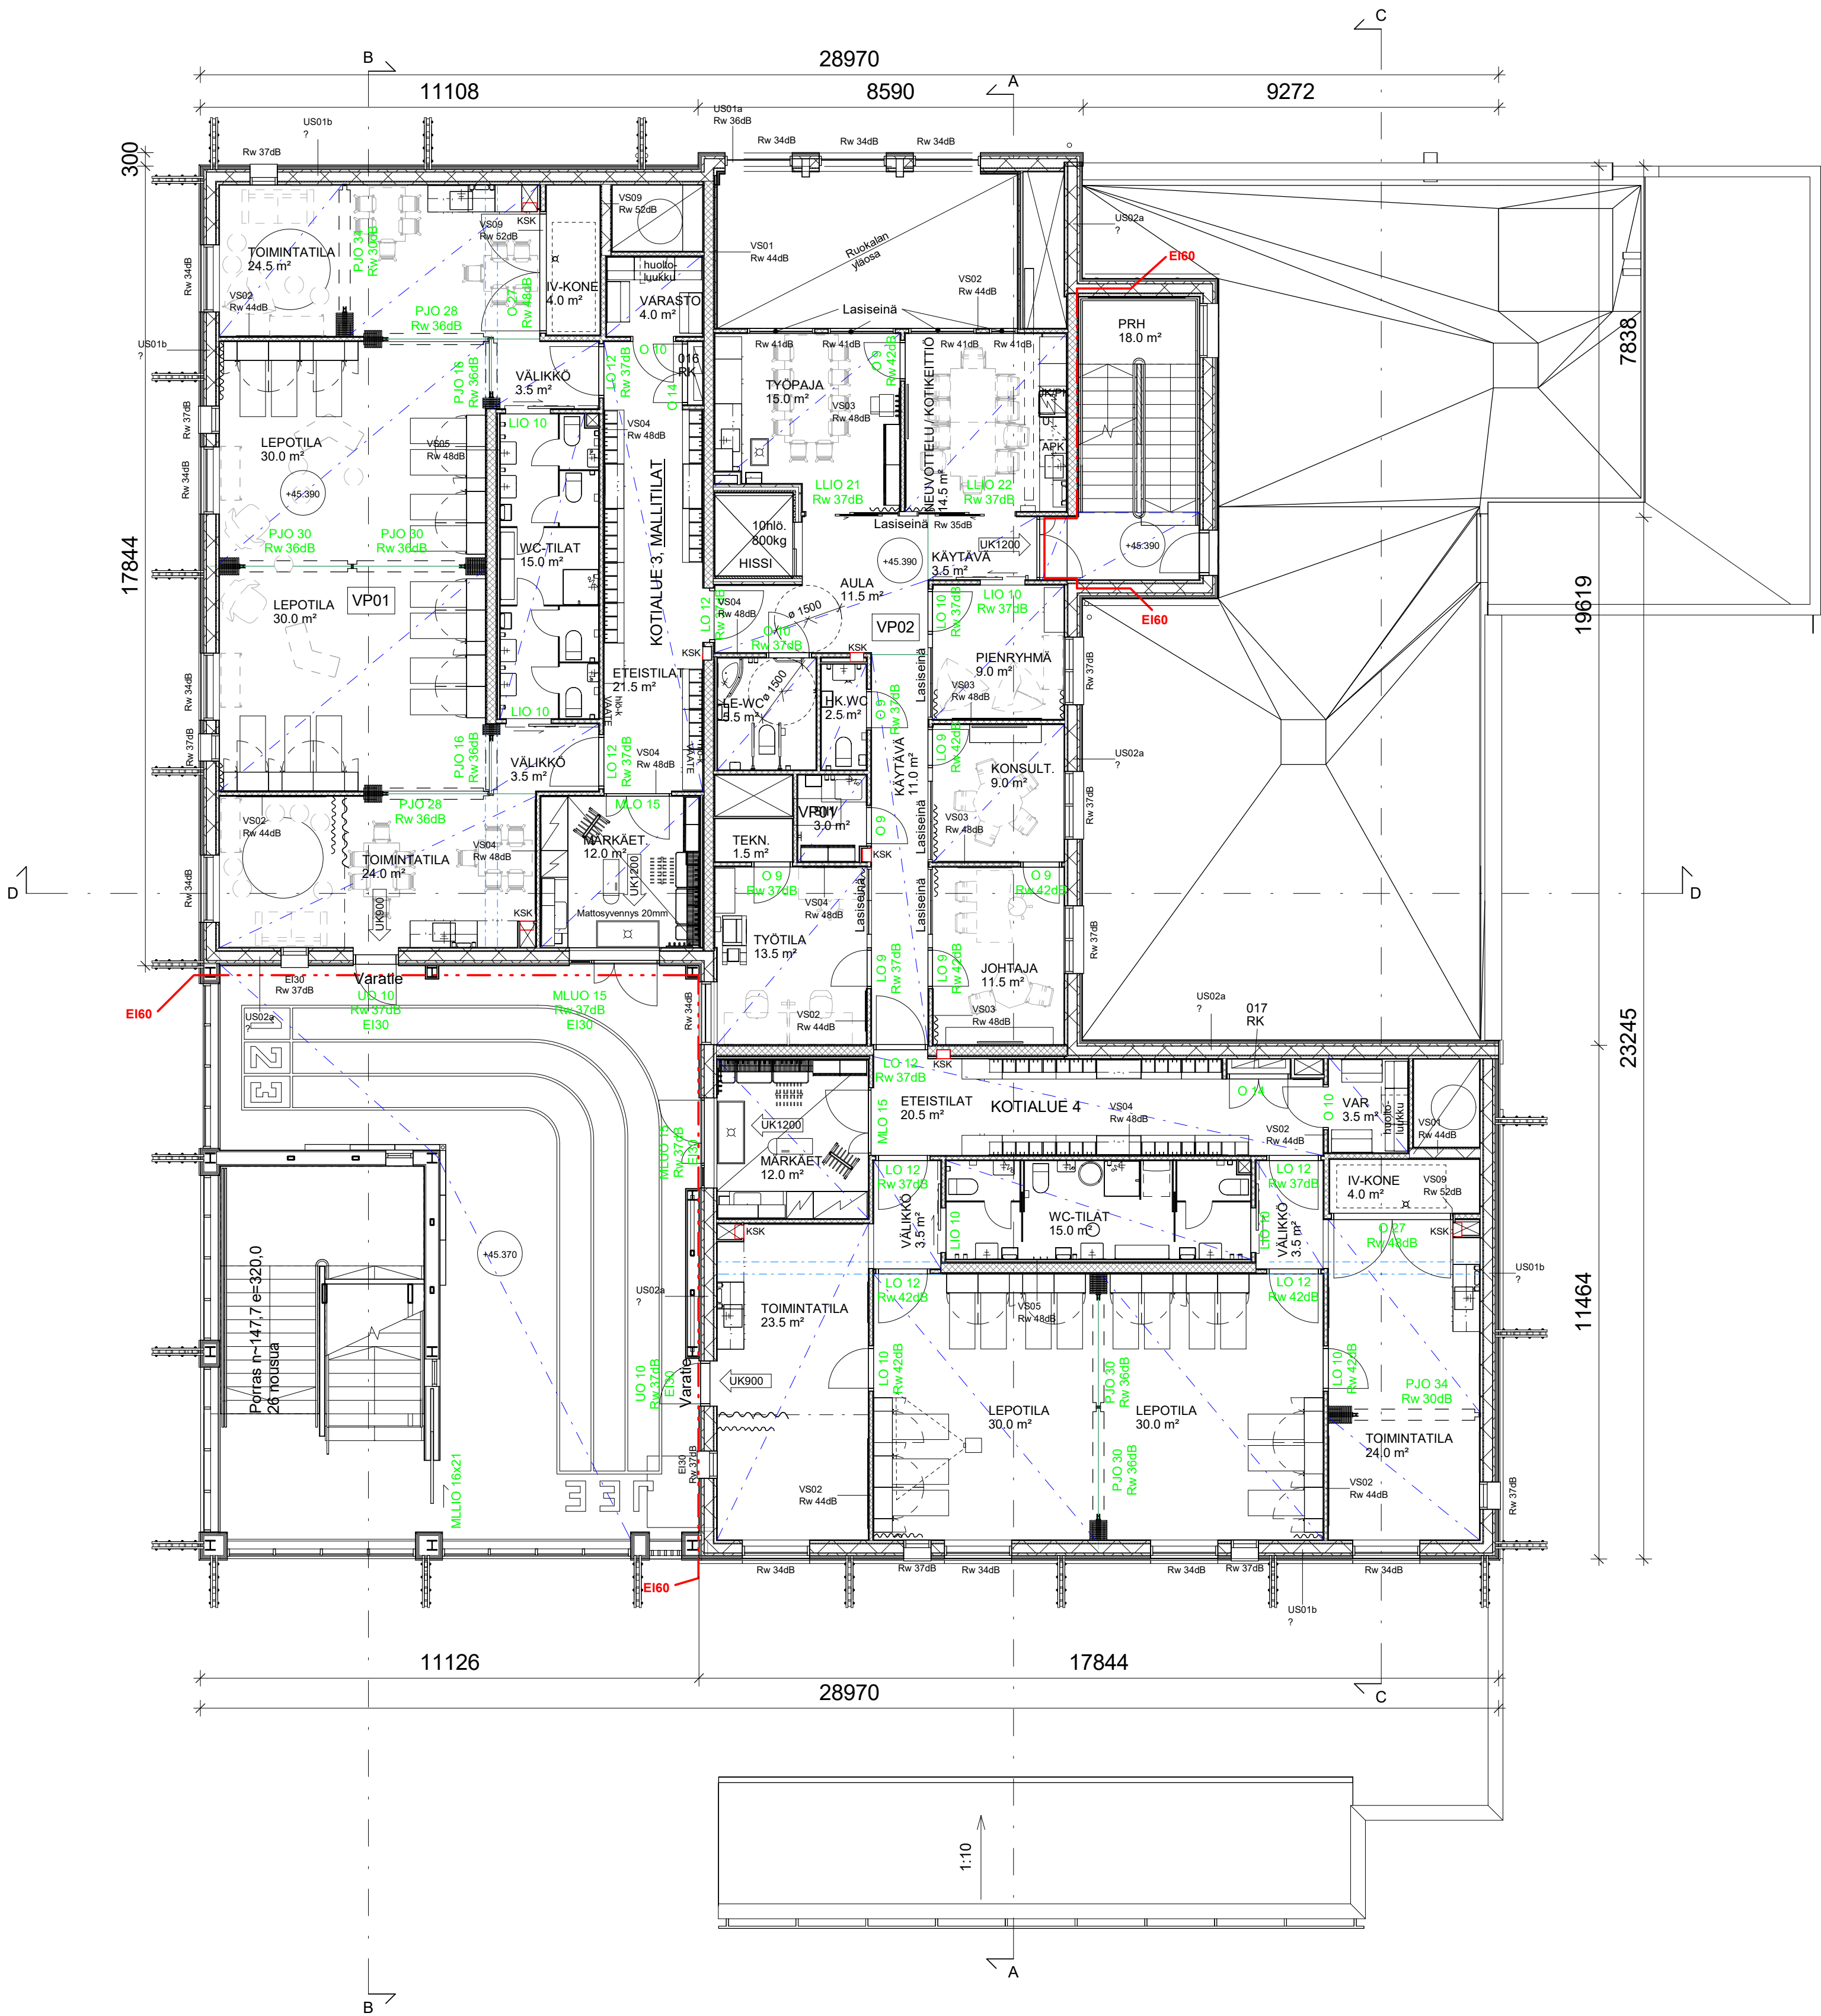

Päiväys	Muutos	Tunnus
---------	--------	--------

Kaupunginosa / Kylä	Kortti / Tila	Tontti / Rho	Viranomaisten merkintä
81	100	1	
Rakennustoimenpide	Piirustustyyppi	Järjestysnumero	
UUDISRAKENNUS	PÄÄPIIRUSTUS	3/12	
Rakennuskohde	Piirustuksen sisältö	Mittakaavat	
KORSON PÄIVÄKOTI	POHJAPIIRUSTUS 2KRS	1:100	

Merikotkantie 8 01450 Vantaa	Suunnitteluala	Piirustuksen tunnus	Muutos
ARKKITEHDIT OY LATVA JA VAARA	ARK	A103	
Mariankatu 14 B 12, 15110 Lahti puh 010 581 5800 s-posti toimisto@latvavaara.fi	Työnumero	Tiedosto	
Pääsuunnittelija	Piirtänyt	Suunnittelija	Päiväys
JORMA LATVA ARKKITEHTI SAFA	NP	JJL	22.03.2022




Päiväys	Muutos	Tunnus
---------	--------	--------

Kaupunginosa / Kylä	Korteli / Tila	Tontti / Rno	Viranomaisten merkintä
81	100	1	
Rakennustoimenpide	Piirustustalaji	Järjestysnumero	
UUDISRAKENNUS	PÄÄPIIRUSTUS	4/12	
Rakennuskohde	Piirustuksen sisältö	Mittakaavat	
KORSON PÄIVÄKOTI	POHJAPIIRUSTUS 3KRS	1:100	

Merikotkantie 8 01450 Vantaa	Suunnitteluala	Piirustuksen tunnus	Muutos
ARKKITEHDIT OY LATVA ja VAARA	ARK	A104	
Mariankatu 14 B 12, 15110 Lahti ■ www.latvavaara.fi ■ puh 010 581 5800 ■ s-posti toimisto@latvavaara.fi	Työnumero	Tiedosto	
Pääsuunnittelija	Piirtänyt	Suunnittelija	Päiväys
JORMA LATVA ARKKITEHTI SAFA	NP	JJL	22.03.2022



- KS = KATTOSILTA
LT = LAPETIKAS
VK = VESIKOURU
ST = SYÖKSYTORVI
KL = KATTOLUUKKU
IV = ILMANVAIHTOLAITE
AP = AURINKOPANEELI
JL = JÄÄHDYTYSLAITE
SPL = SAVUNPOISTOLUUKKU
-s = sähköinen

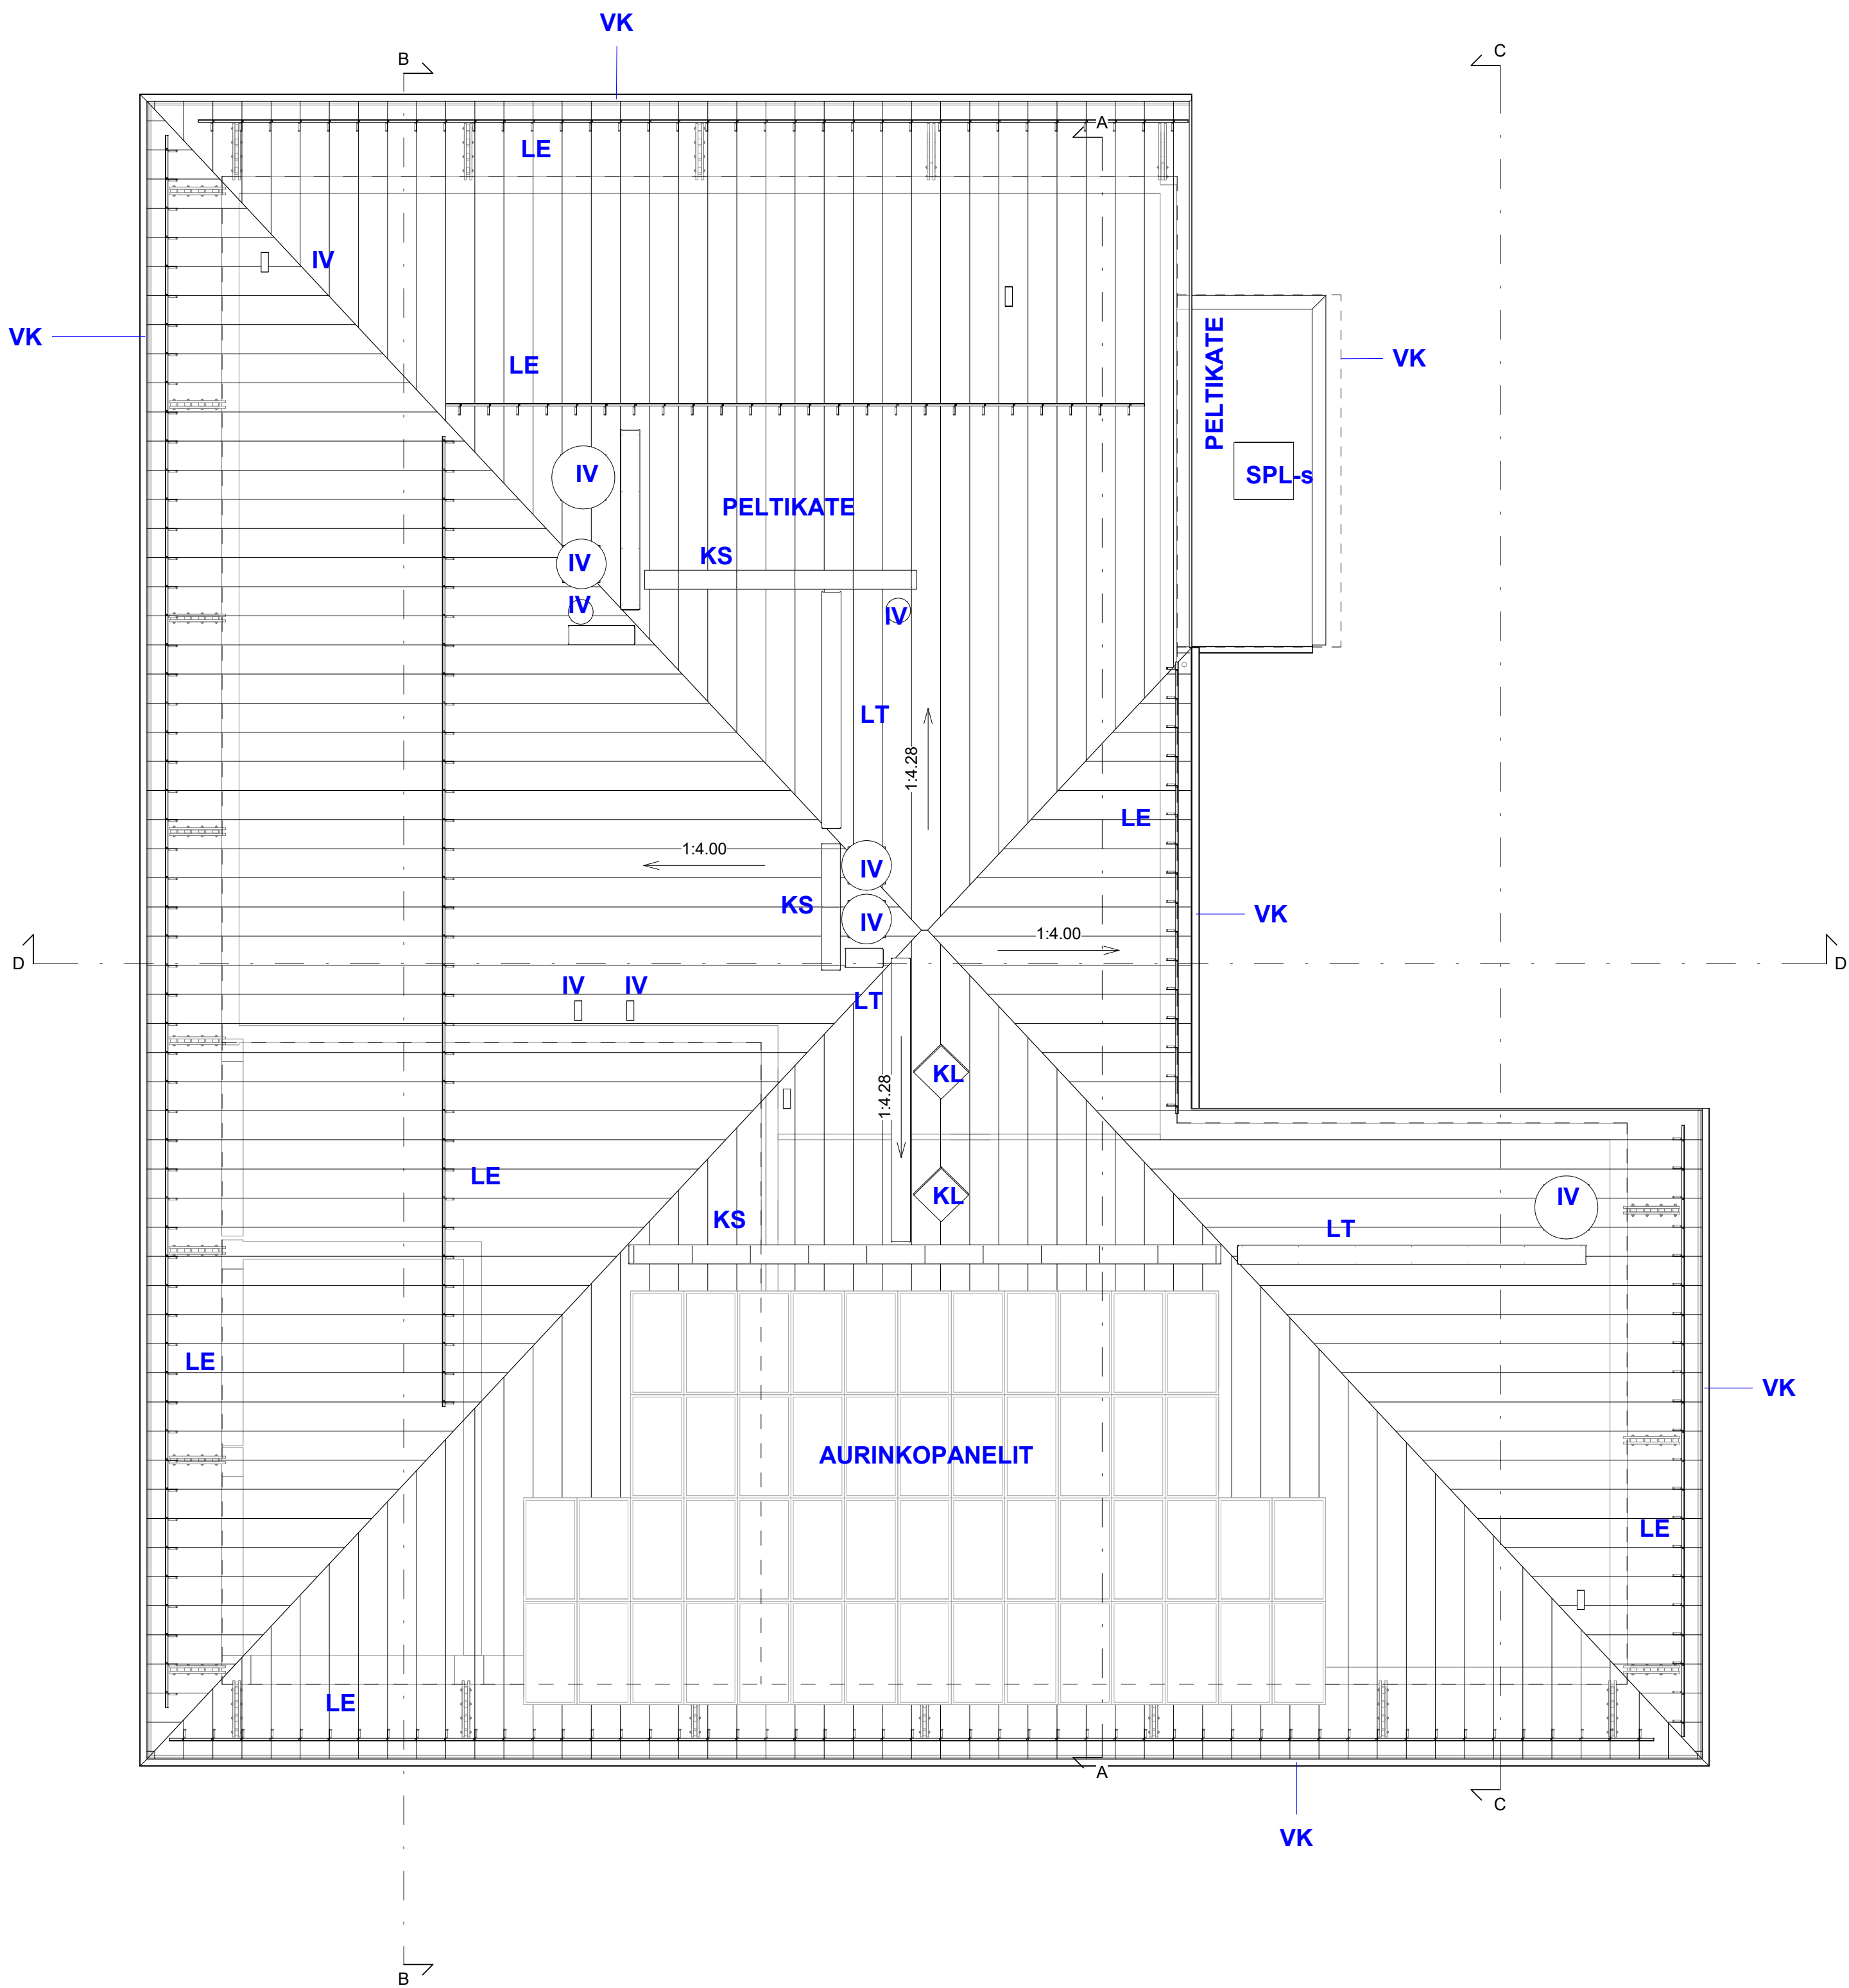

Päiväys	Muutos	Tunnus
---------	--------	--------

Kaupunginosa / Kylä 81	Korteli / Tila 100	Tontti / Rho 1	Viranomaisten merkintä	
Rakennustoimenpide UUDISRAKENNUS	Piirustustyyppi PÄÄPIIRUSTUS	Järjestysnumero 6/12		
Rakennuskohde KORSON PÄIVÄKOTI	Piirustuksen sisältö VESIKATTO	Mittakaavat 1:100		

Merikotkantie 8 01450 Vantaa	ARKKITEHDIT OY LATVA ja VAARA Mariankatu 14 B 12, 15110 Lahti ■ www.latvavaara.fi ■ puh 010 581 5800 ■ s-posti toimisto@latvavaara.fi	Suunnitteluala ARK Työnumero NP	Piirustuksen tunnus A106 Tiedosto JJL	Muutos Päiväys 22.03.2022
---------------------------------	--	--	--	---------------------------------

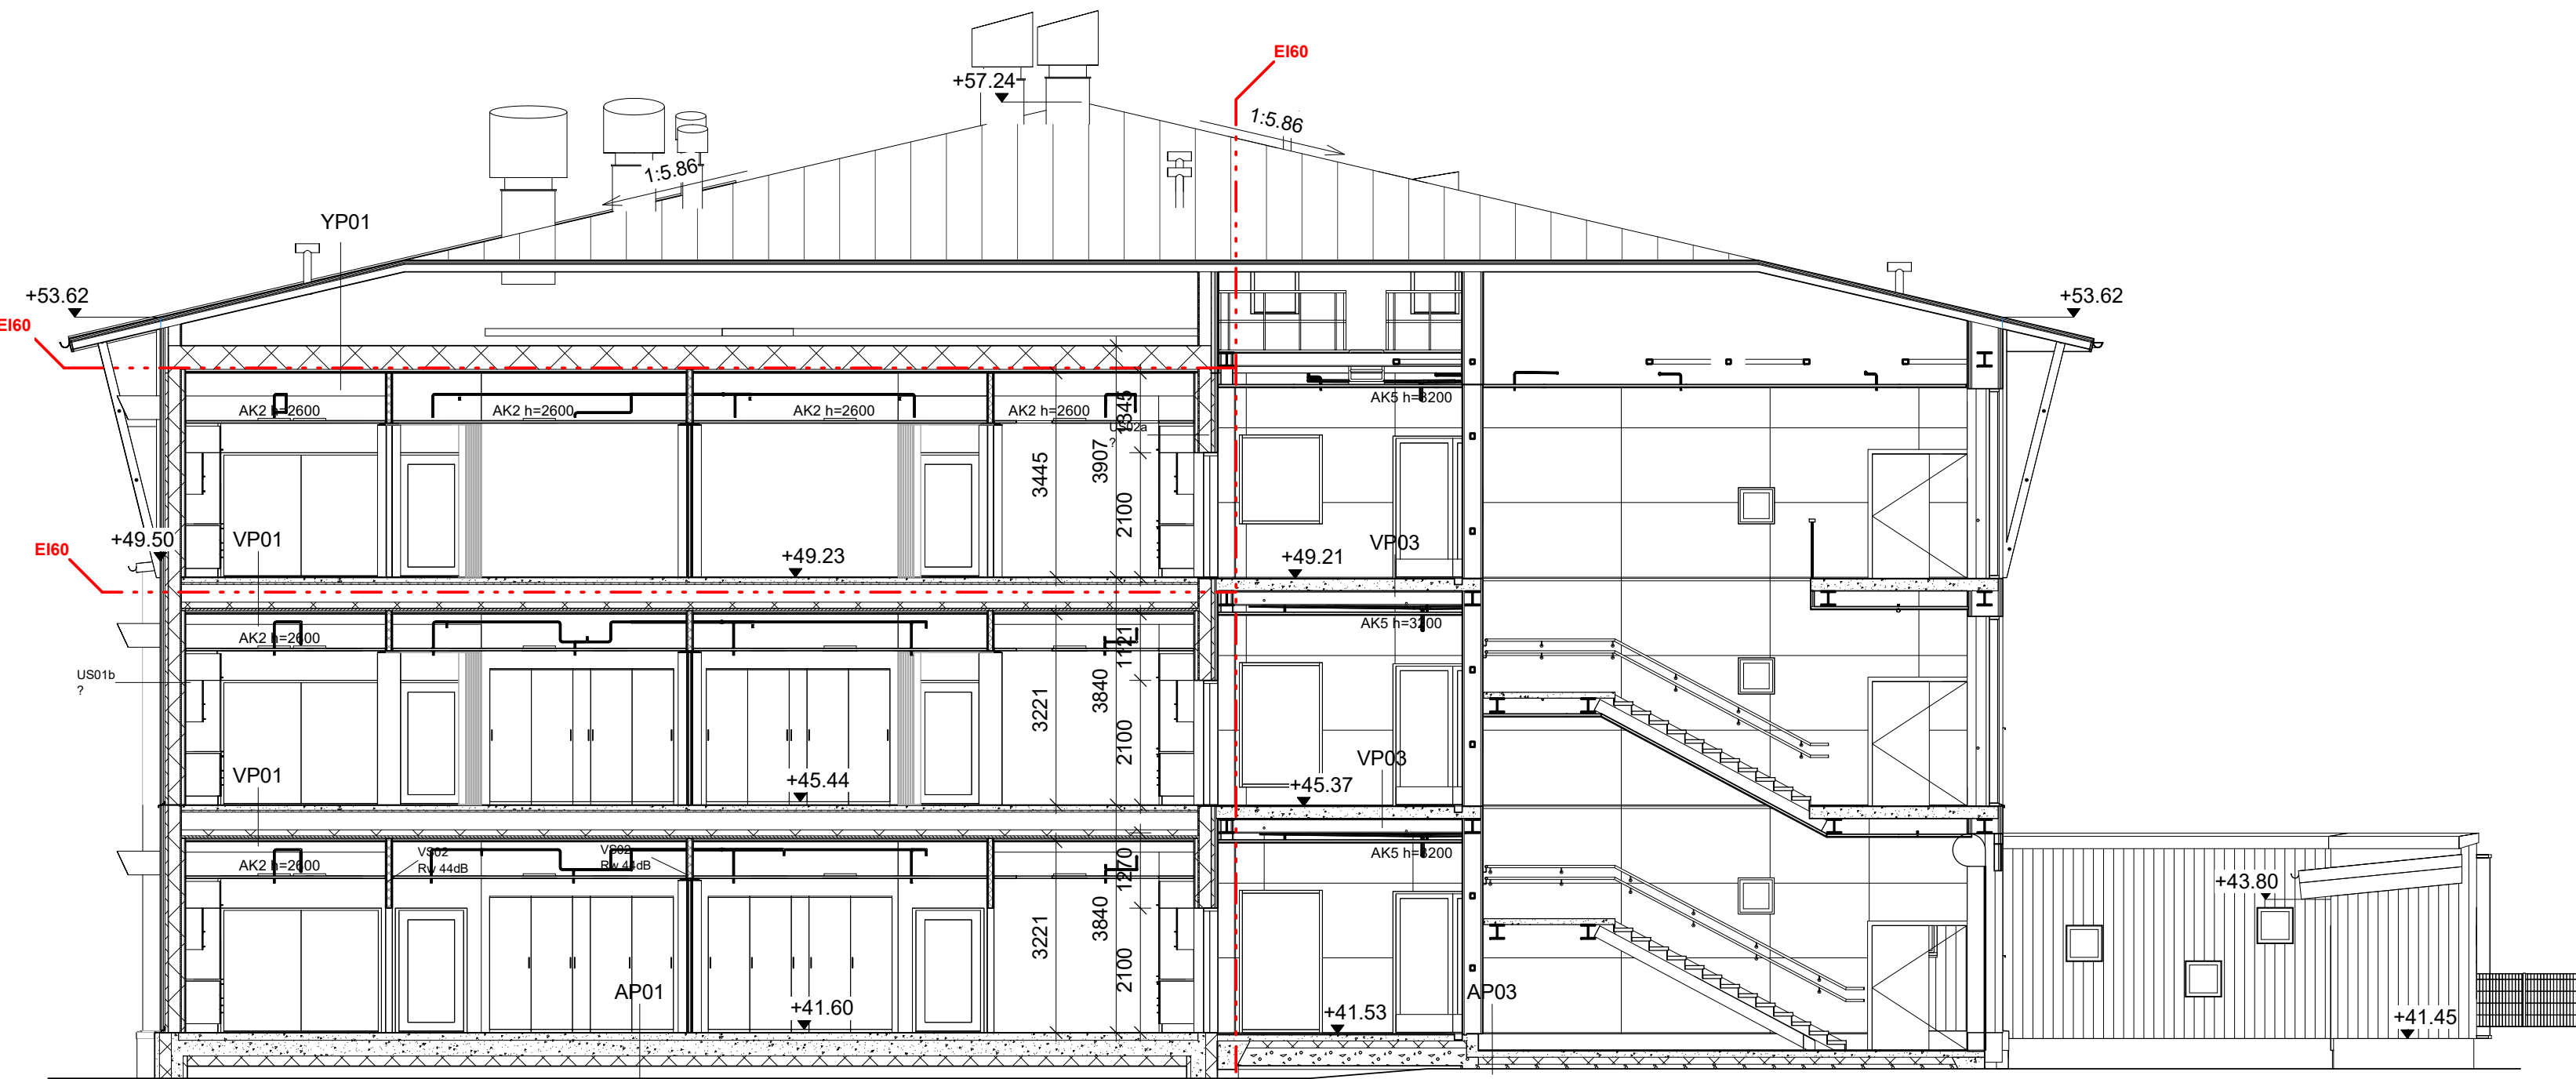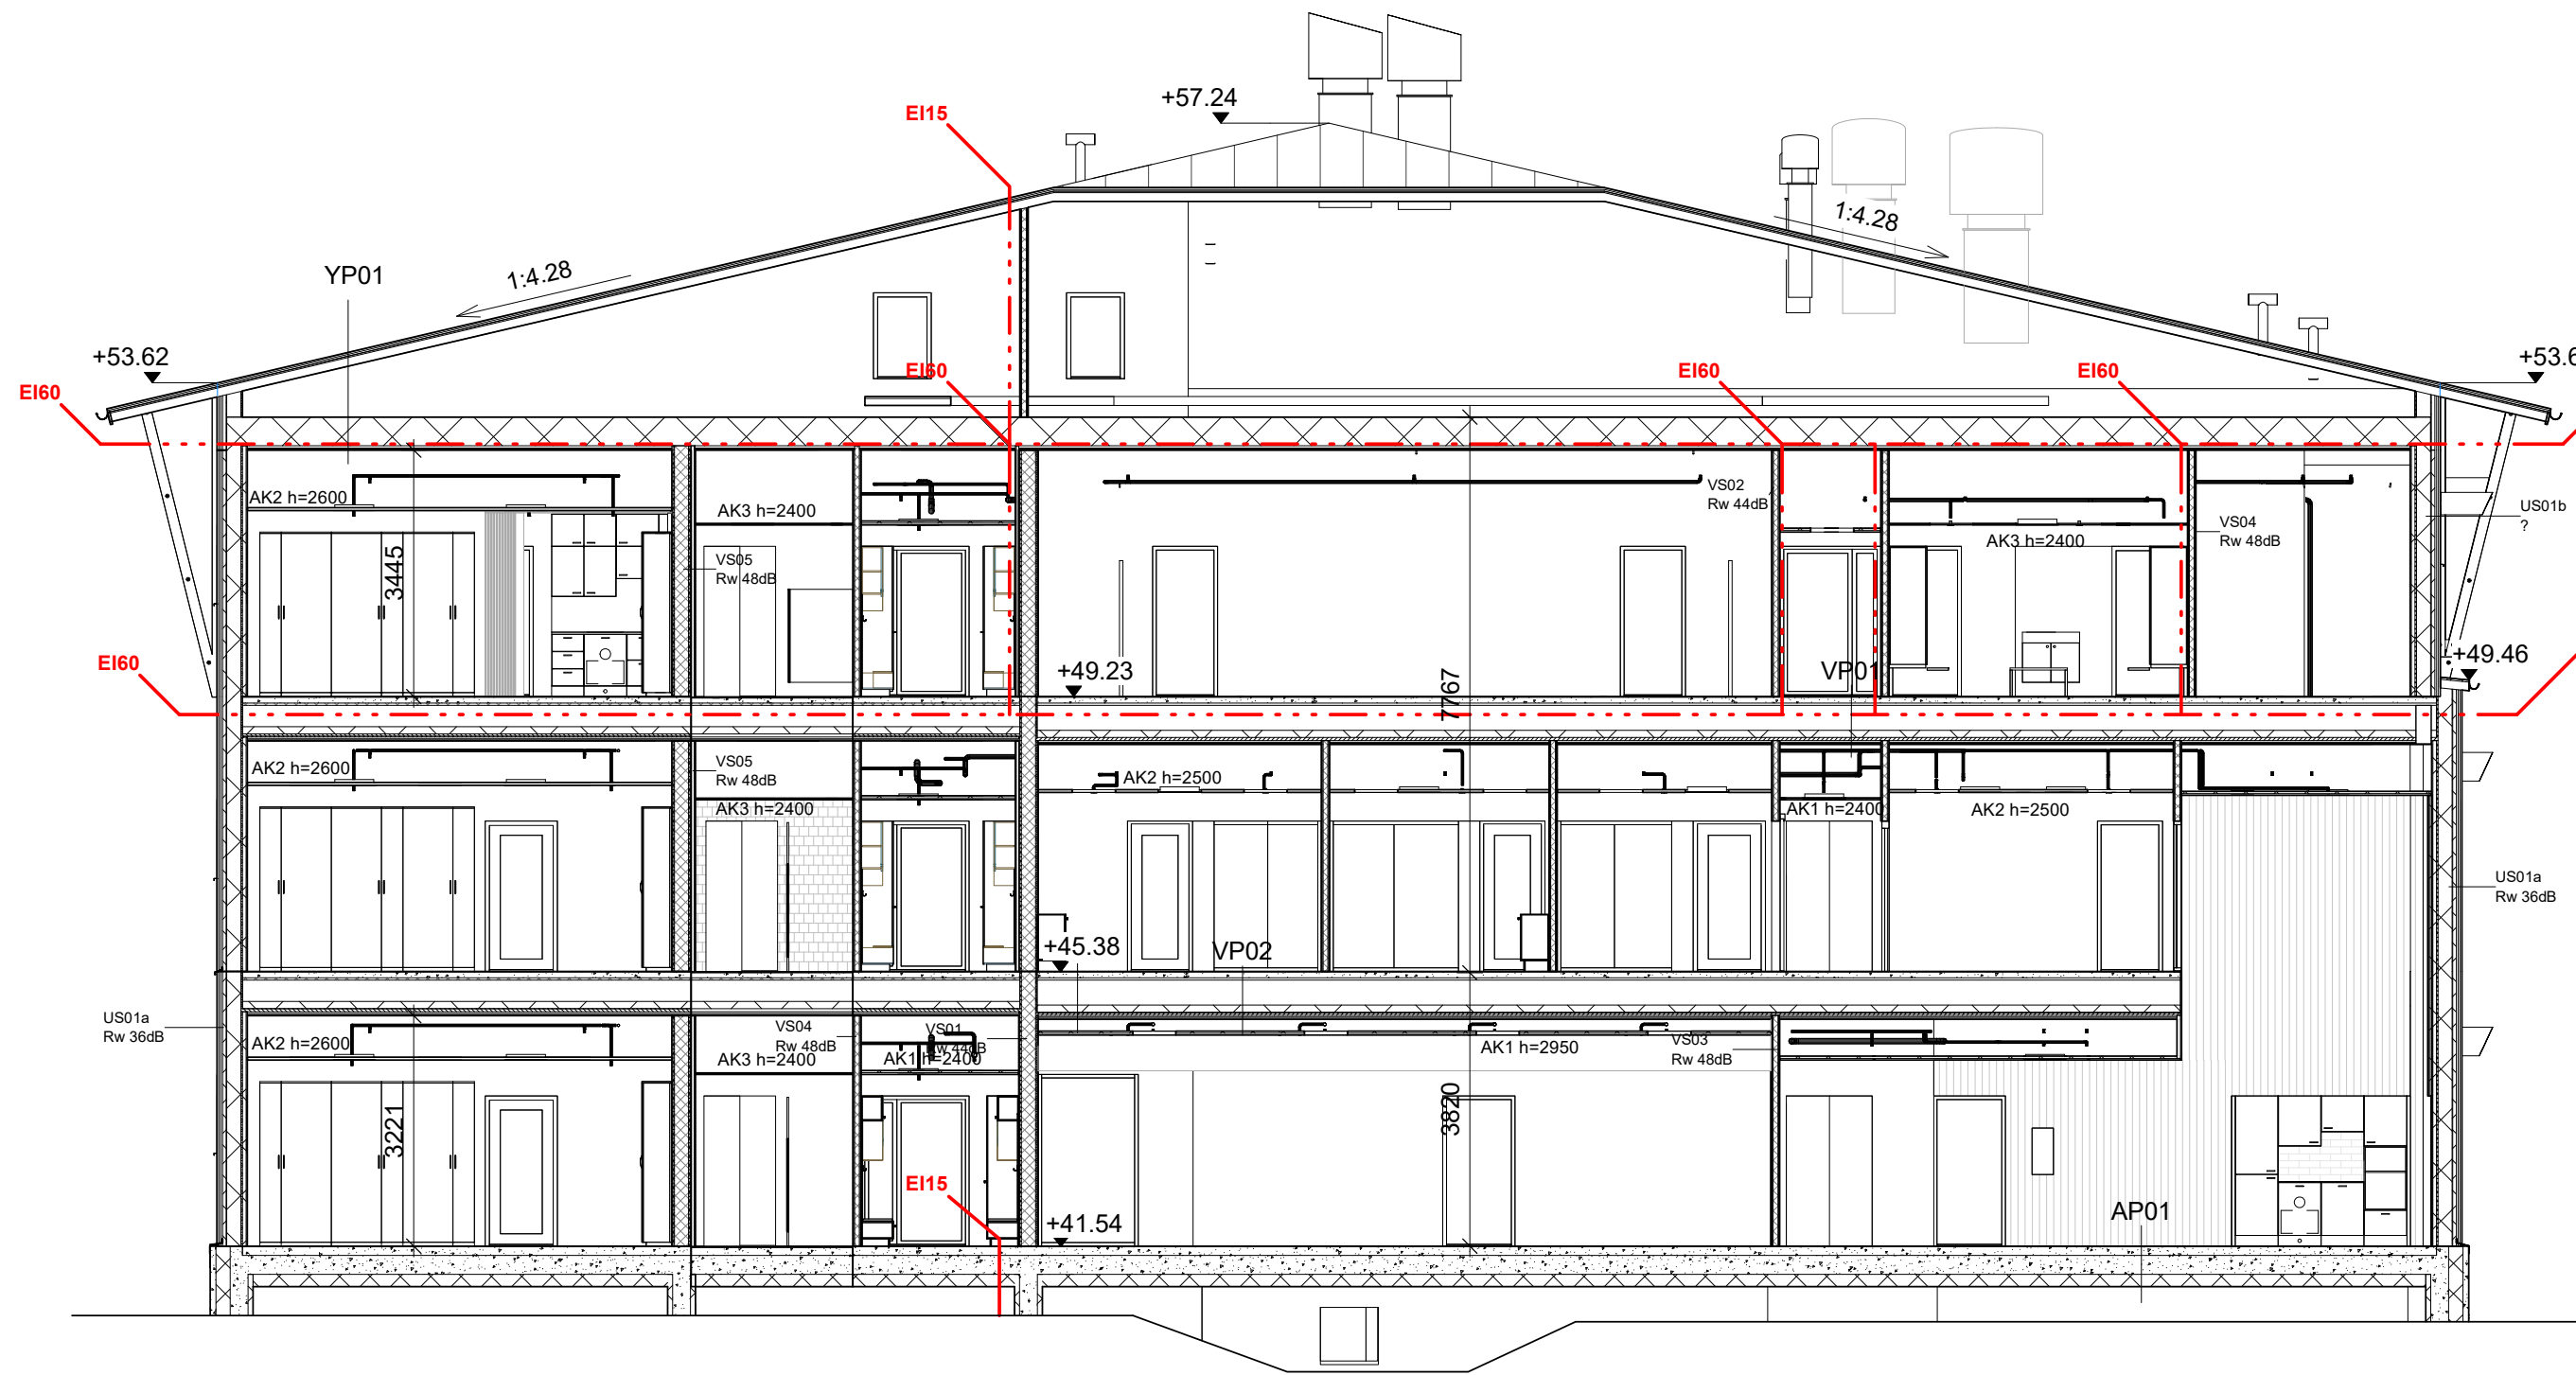

Päiväys	Muutos	Tunnus
---------	--------	--------

Kaupunginosa / Kylä	Kortteli / Tila	Tonnti / Rno	Viranomaisen merkintöjä	
81	100	1		
Rakennustoimenpide	Piirustuslaji		Järjestysnumero	
UUDISRAKENNUS	PÄÄPIIRUSTUS		8/12	
Rakennuskohde	Piirustuksen sisältö		Mittakaavat	
KORSON PÄIVÄKOTI		LEIKKAUKSET A-A JA B-B		1:100

Merikotkantie 8
01450 Vantaa

ARKKITEHDIT OY
LATVA ja VAARA
Mariankatu 14 B 12, 15110 Lahti ■ www.latvavaara.fi
■ puh 010 581 5800 ■ s-posti toimisto@latvavaara.fi

Pääsuunnittelija

JORMA LATVA ARKKITEHTI SAFA

Suunnitteluala

ARK

Työnumero

NP

Piirustuksen tunnus

A108


Tiedosto

JJL


Muutos

Päiväys

22.03.2022

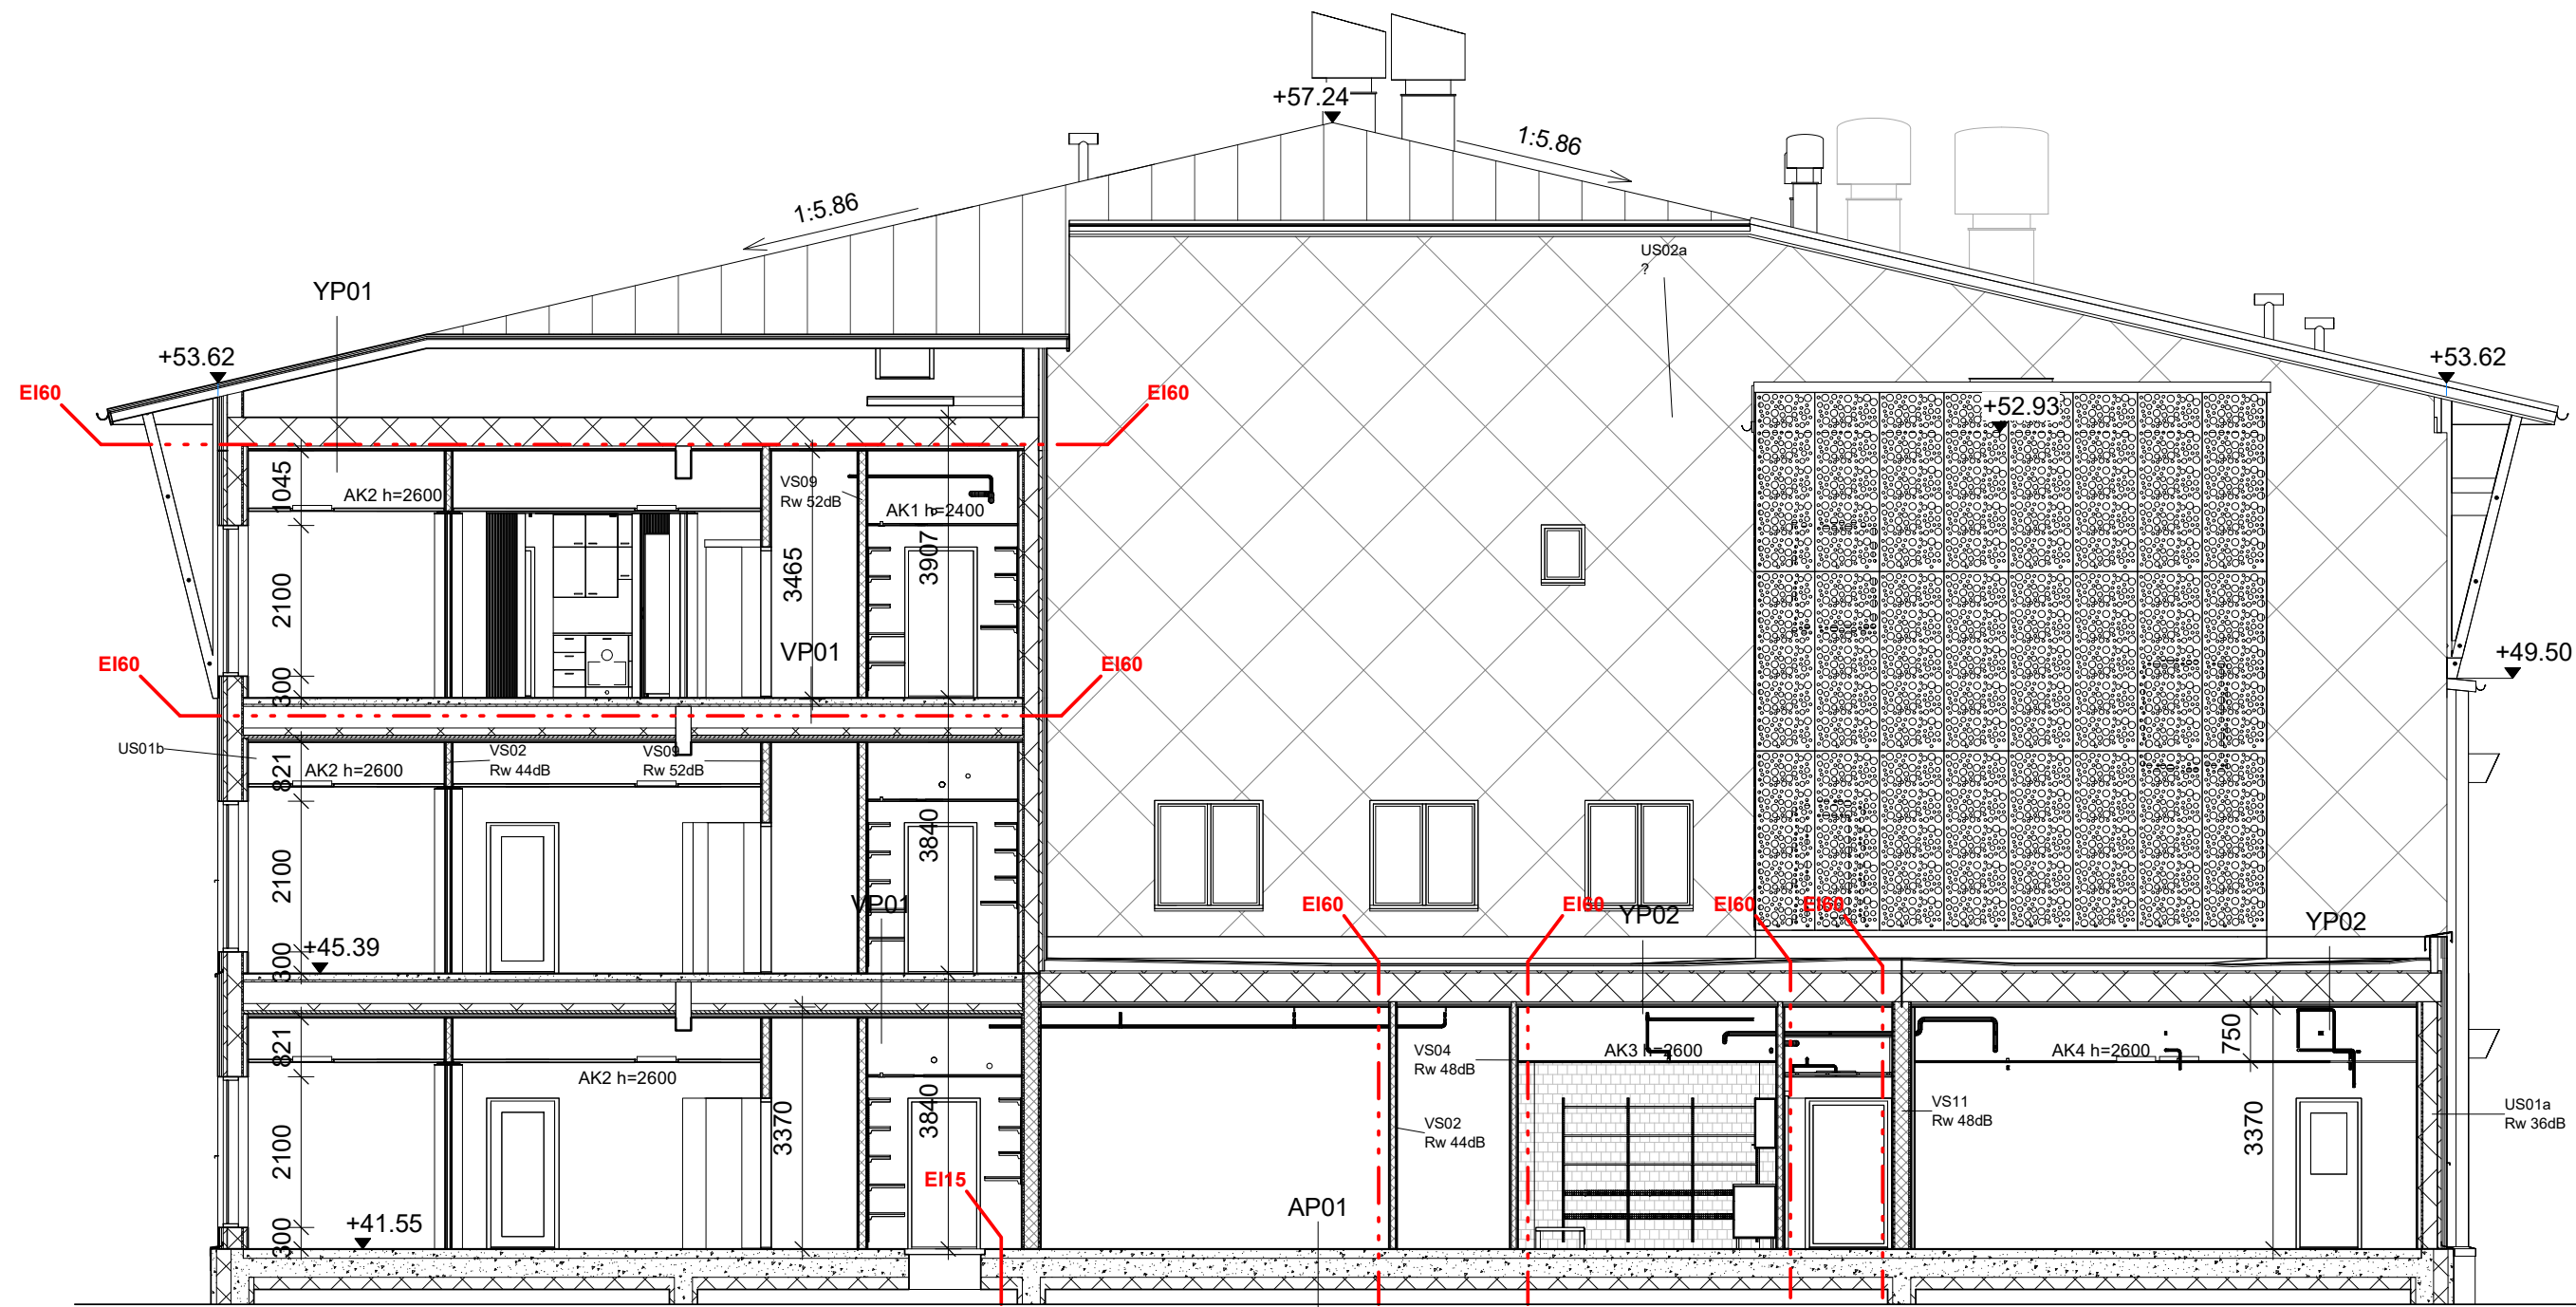

LEIKKAUS C-C 1 : 100

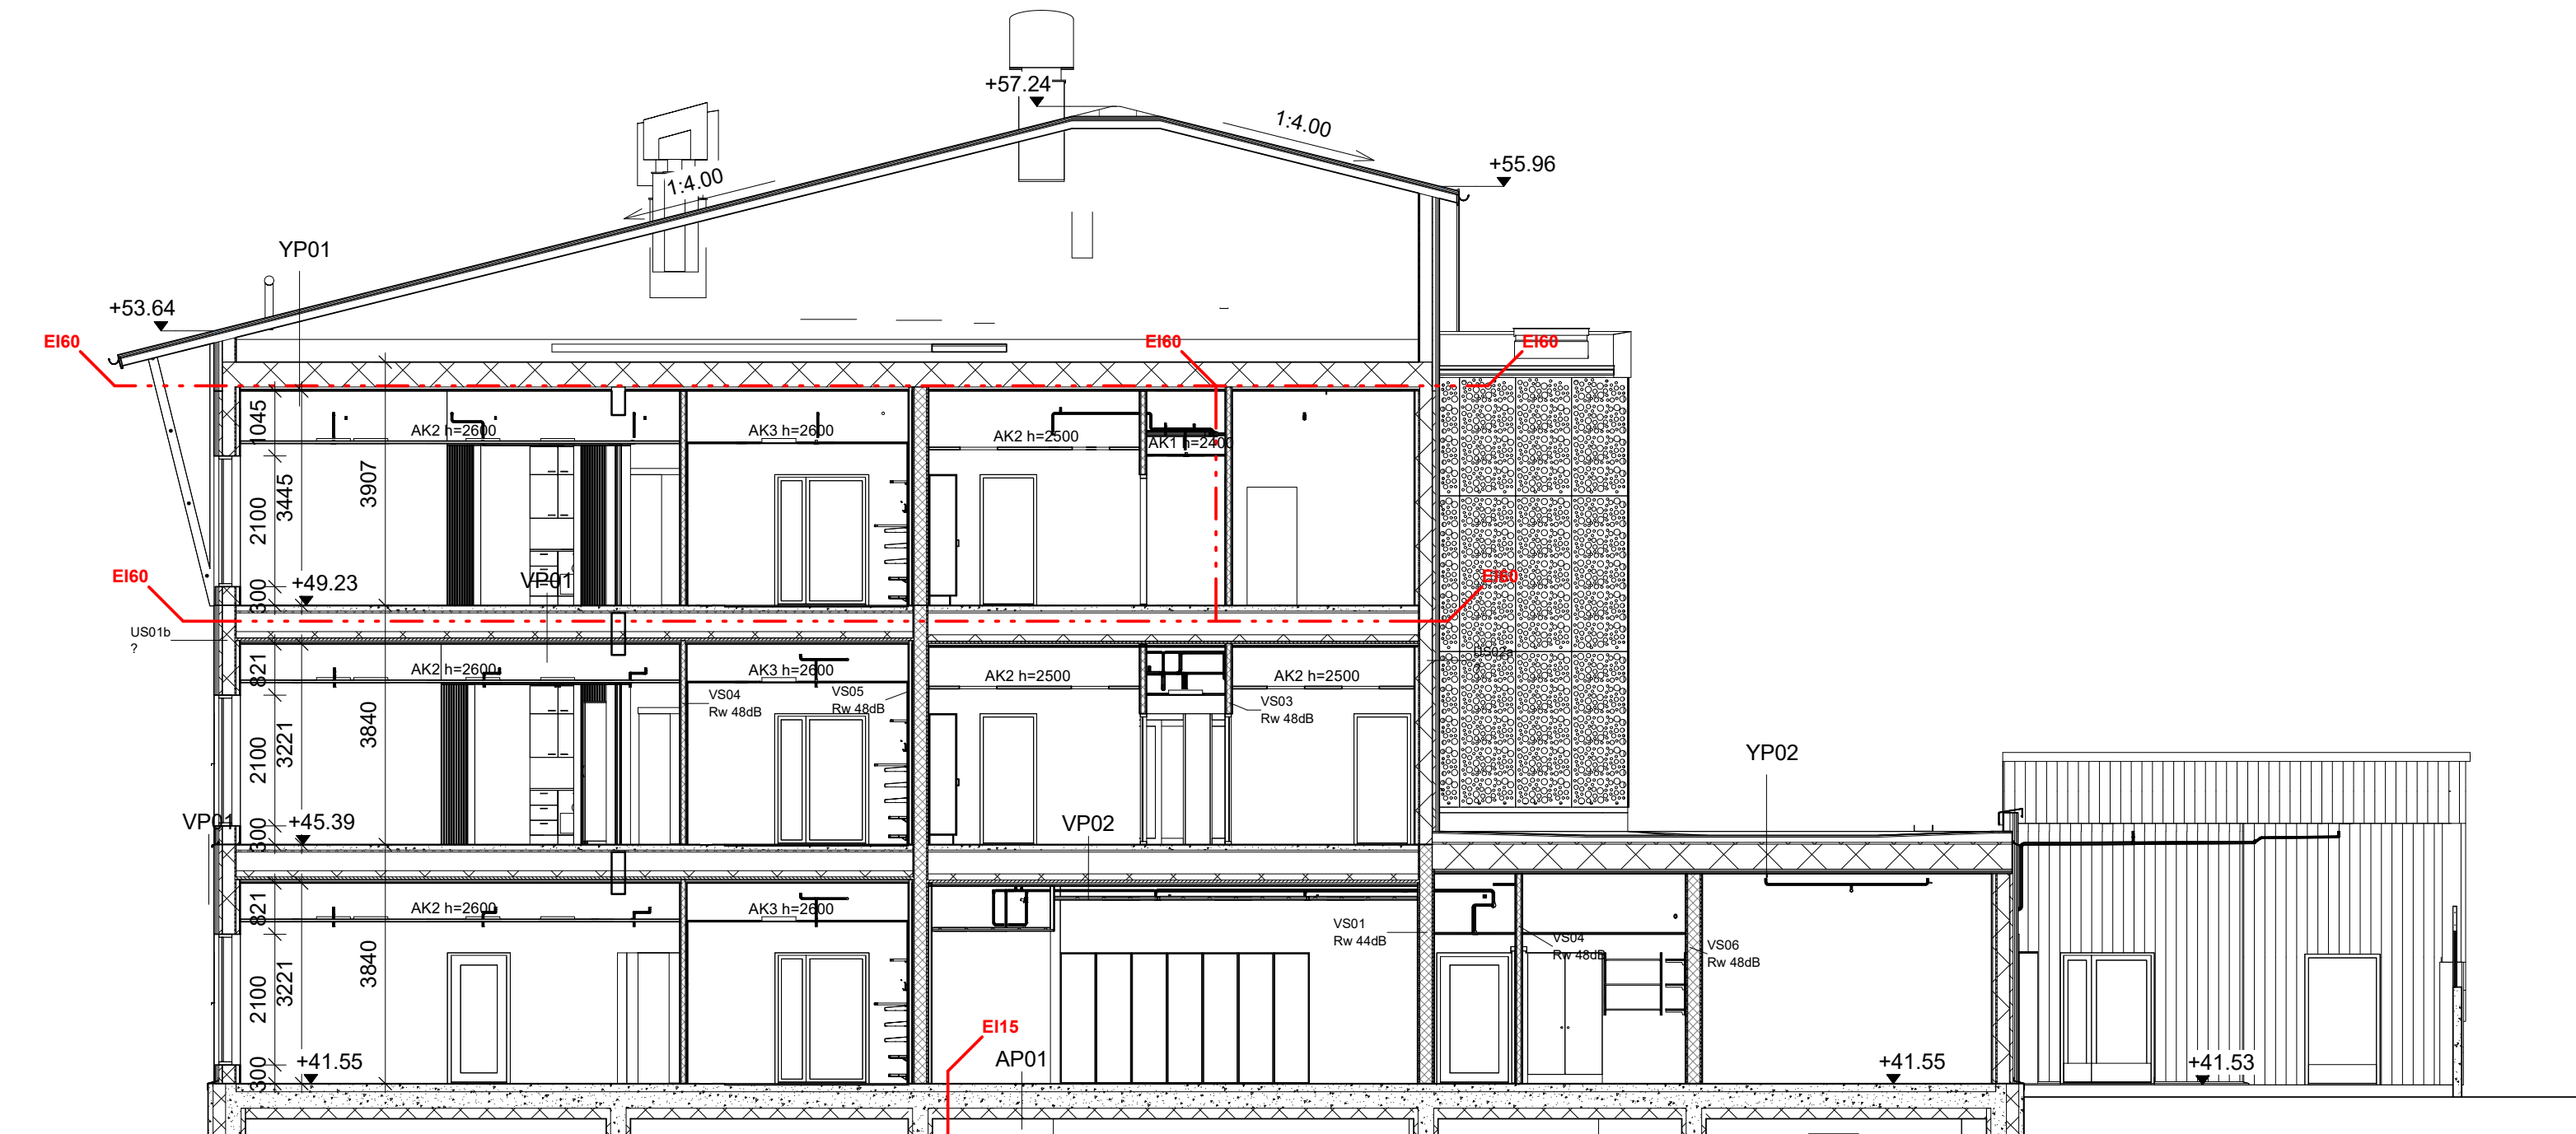


LEIKKAUS D-D 1 : 100

Päiväys	Muutos		Tunnus
---------	--------	--	--------


Kaupunginosa / Kylä	Kortteli / Tila	Tonnti / Rno	Viranomaisten merkintöjä	
81	100	1		
Rakennustoimenpide	Pääpiirustus		Järjestysnumero	
UUDISRAKENNUS			9/12	
Rakennuskohde	Pääpiirustuksen sisältö		Mittakaavat	
KORSON PÄIVÄKOTI			LEIKKAUKSET C-C JA D-D	
			1:100	

Merikotkantie 8
01450 Vantaa

ARKKITEHDIT OY LATVA ja VAARA Mariankatu 14 B 12, 15110 Lahti ■ www.latvavaara.fi ■ puh 010 581 5800 ■ s-posti toimisto@latvavaara.fi	Suunnitteluala	Piirustuksen tunnus	Muutos
	ARK	A109	
	Työnumero	Tiedosto	
Pääsuunnittelija	Piirtänyt	Suunnittelija	Päiväys
JORMA LATVA ARKKITEHTI SAFA	NP	JJL	22.03.2022

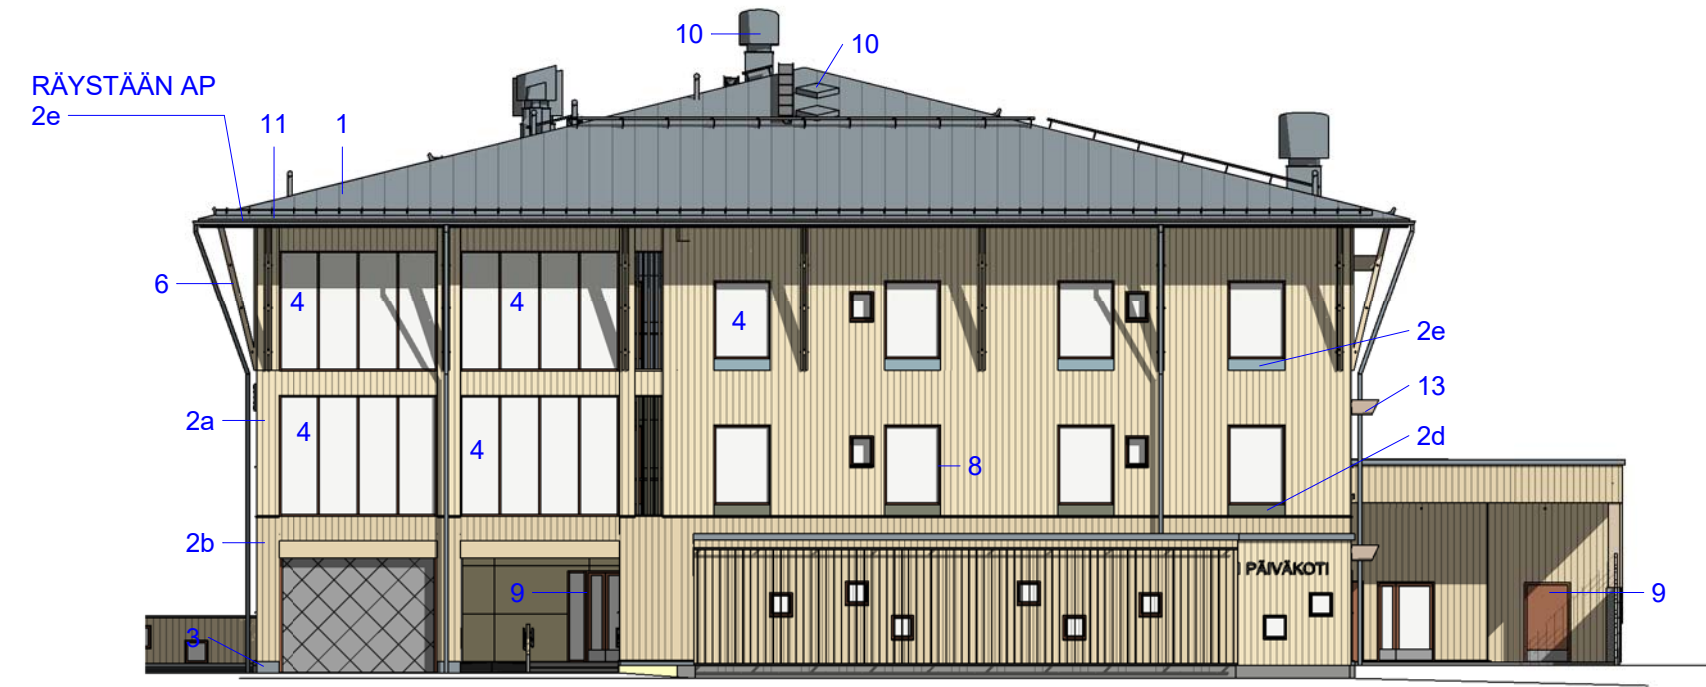

JULKISIVU ETELÄÄN 1 : 200

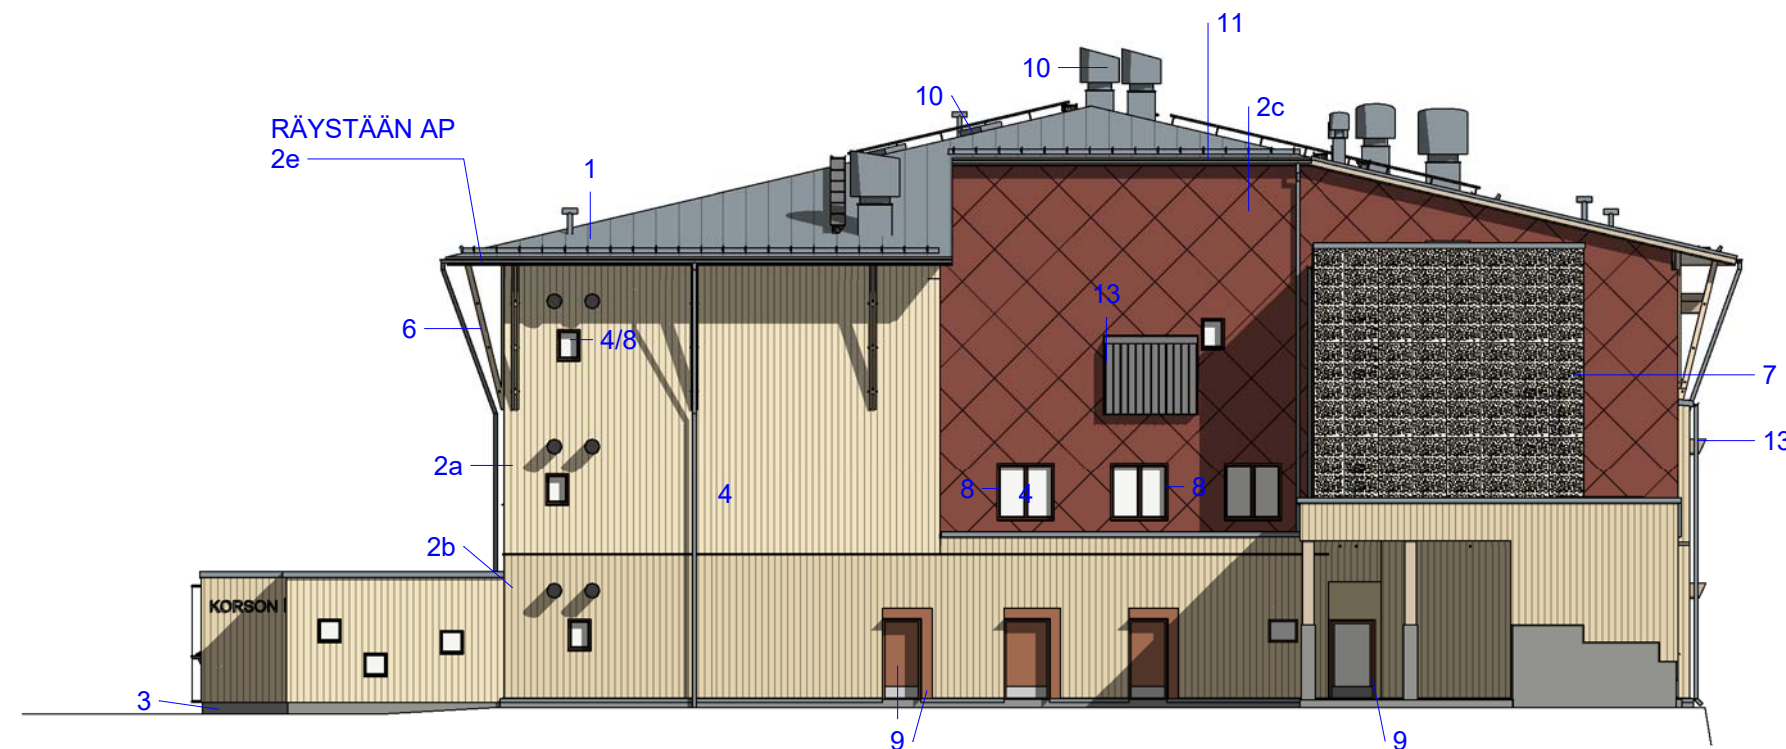

JULKISIVU ITÄÄN 1 : 200

JULKISIVUMATERIAALIT JA VÄRIT:


1. VESIKATE, KONESAUMATTU PELTI
- 2a. JULKISIVU, PYSTYLAUDOITUS
- 2b. JULKISIVU, PYSTYLAUDOITUS
- 2c. JULKISIVU, RAKENNUSLEVY
- 2d. JULKISIVU, RAKENNUSLEVY
- 2e. JULKISIVU, RAKENNUSLEVY
- 2f. JULKISIVU, RAKENNUSLEVY
3. BETONI
4. LASI
5. RÄYSTÄSPELLITYS
6. KATTOKANNATTAJAT
7. METALLIVERKKOPANELIT JULKISIVU
8. IKKUNAKARMIT
9. OVET
10. KATON TALOTEKNIikka
11. SYÖKSYTORVET JA KOURUT
12. KAITEET JA KÄSIJOHTEET
13. IV-SÄLEIKÖT JA PUHALTAJAT

HARMAA
VAALEA BEIGE
BEIGE
BEIGE
VIHREÄ
SININEN
PUNAINEN
HARMAA


HARMAA
BEIGE
VALKOINEN
RUSKEA
RUSKEA
HARMAA
HARMAA
HARMAA
PUUPANEELIN SÄVYYN

RR22
NCS S 1010-Y20R
NCS S 2010-Y20R
NCS S 1515-Y
NCS S 5010-G50Y
NCS S 2010-R80B
NCS S 5030-Y480R

RR22
NCS S 2010-Y20R
NCS S 4030-Y60R
NCS S 4030-Y60R
RR22
RR22
RR22

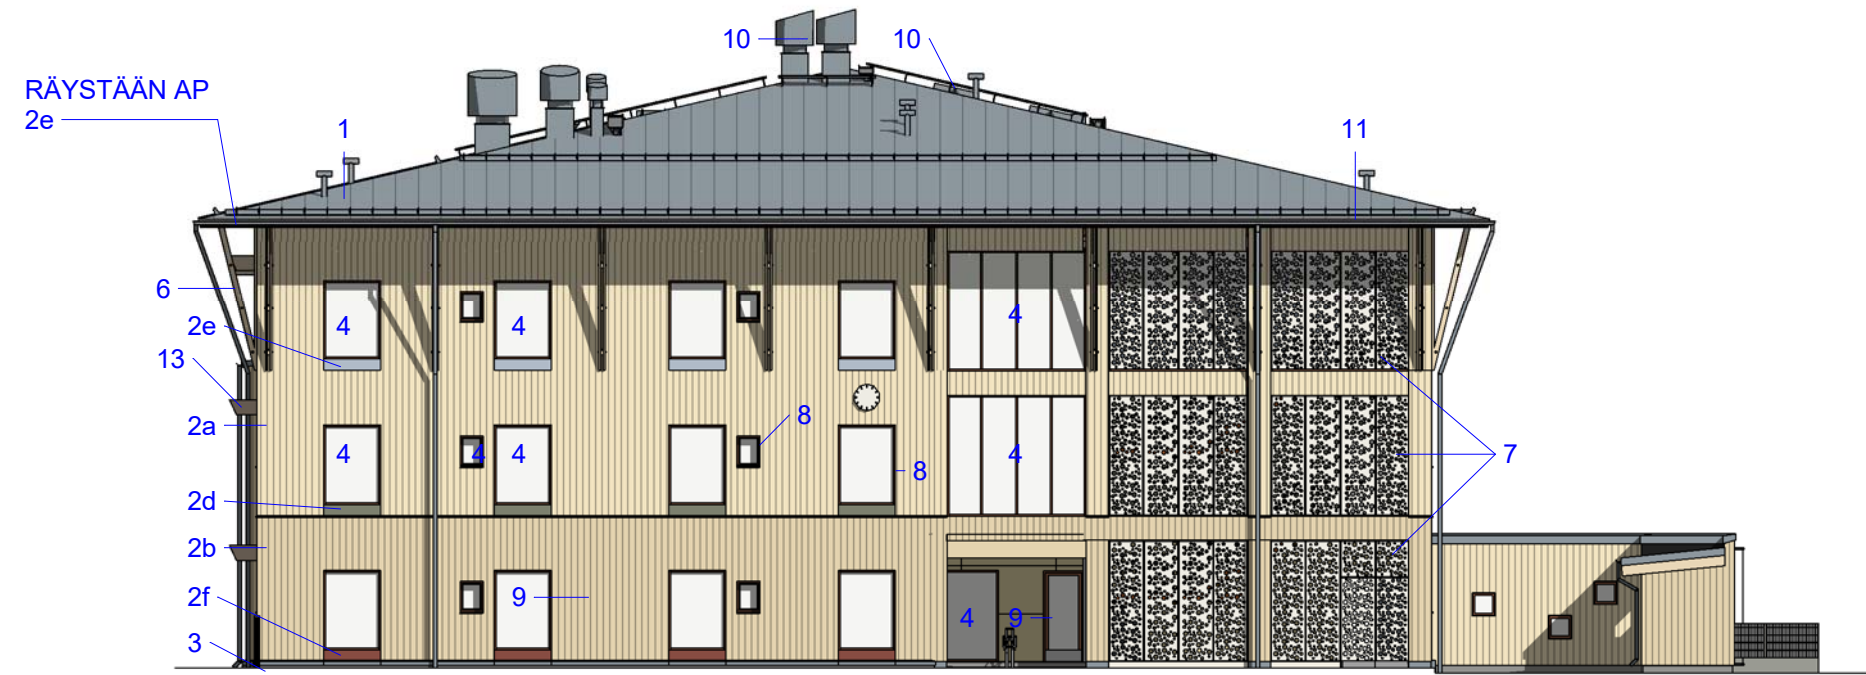

JULKISIVU LÄNTEEN 1 : 200

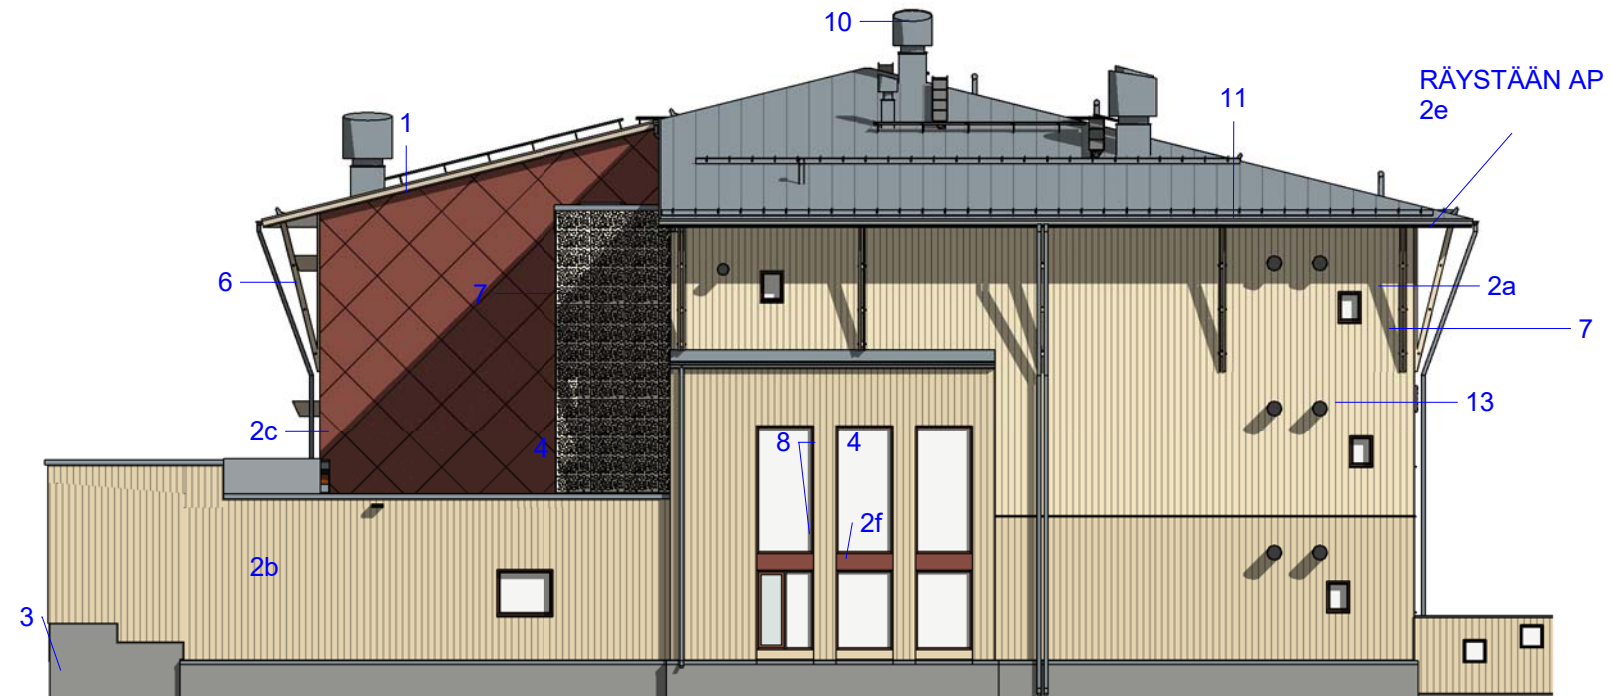

JULKISIVU POHJOISEEN 1 : 200

Päiväys	Muutos	Tunnus
---------	--------	--------

Kaupunginosa / Kylä	Kortteli / Tila	Tonit / Rno	Viranomaisten merkintä	
81	100	1		
Rakennustoimenpide	Piirustustyyli	Järjestysnumero		
UUDISRAKENNUS	PÄÄPIIRUSTUS	10/12		
Rakennuskohde	Piirustuksen sisältö	Mittakaavat		
KORSON PÄIVÄKOTI	JULKISIVUT	1:100		

Merikotkantie 8
01450 Vantaa

ARKKITEHDIT OY
LATVA ja VAARA

Mariankatu 14 B 12, 15110 Lahti ■ www.latvavaara.fi
■ puh 010 581 5800 ■ s-posti toimisto@latvavaara.fi

Pääsuunnittelija

JORMA LATVA ARKKITEHTI SAFA

Suunnitteluala

ARK

Työnumero

NP

Piirustuksen tunnus

A110

Tiedosto

JUL

Muutos


Päiväys

22.03.2022


VÄLINEVARASTO JA VAUNUVARASTO




VV ETELÄÄN 1 : 100

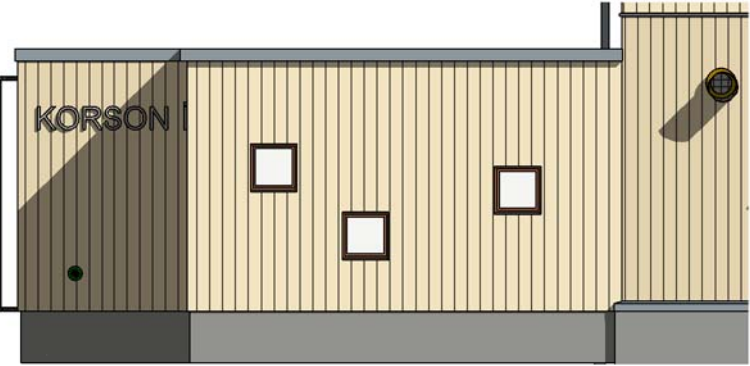


VV ITÄÄN 1 : 100

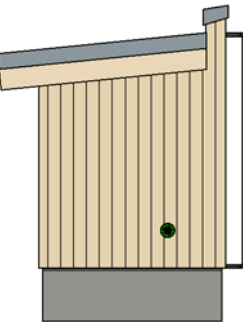

VV LÄNTEEN 1 : 100

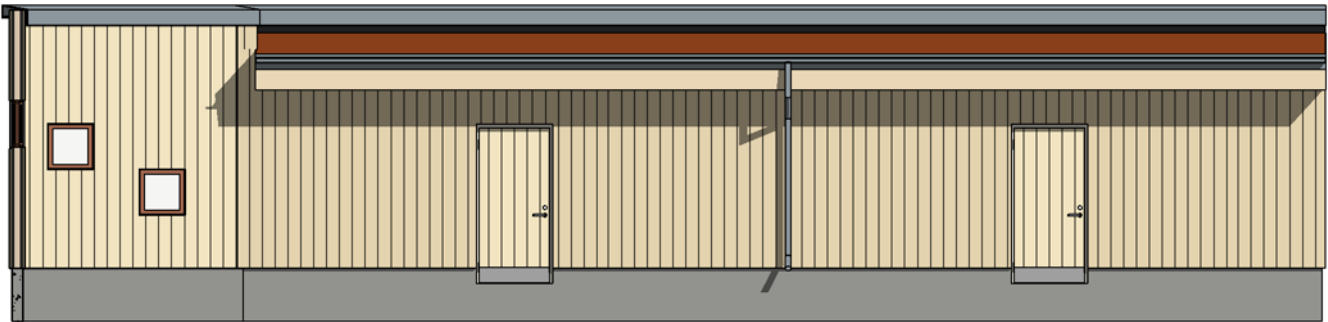

VV POHJOISEEN 1 : 100

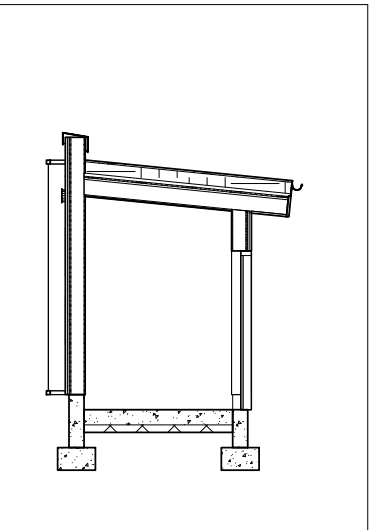


VV-1 1 : 100

JULKISIVUMATERIAALIT JA VÄRIT:

1. VESIKATE, KONESAUMATTU PELTI
- 2a. JULKISIVU, PYSTYVERHOUS
- 2b. JULKISIVU, PYSTYVERHOUS
- 2c. JULKISIVU, RAKENNUSLEVY
- 2d. JULKISIVU, RAKENNUSLEVY
- 2e. JULKISIVU, RAKENNUSLEVY
3. BETONI
4. LASI
5. RÄYSTÄPELITYS
6. KATTOKANNATTAJAT
7. METALLIVERKKOPANELIT JULKISIVU
8. IKKUNAKARMIT
9. OVET
10. KATON TALOTEKNIikka
11. SYÖKSYTORVET JA KOURUT


- HARMAA
VAALEA BEIGE
BEIGE
BEIGE
VIHREÄ
SININEN
HARMAA
- RR22
NCS S 1010-Y20R
NCS S 2010-Y20R
NCS S 1515-Y
NCS S 5010-G50Y
NCS S 2010-R80B

- HARMAA
BEIGE
VALKOINEN
RUSKEA
RUSKEA
HARMAA
HARMAA
- RR22
NCS S 2010-Y20R
NCS S 4030-Y60R
NCS S 4030-Y60R
RR22
RR22

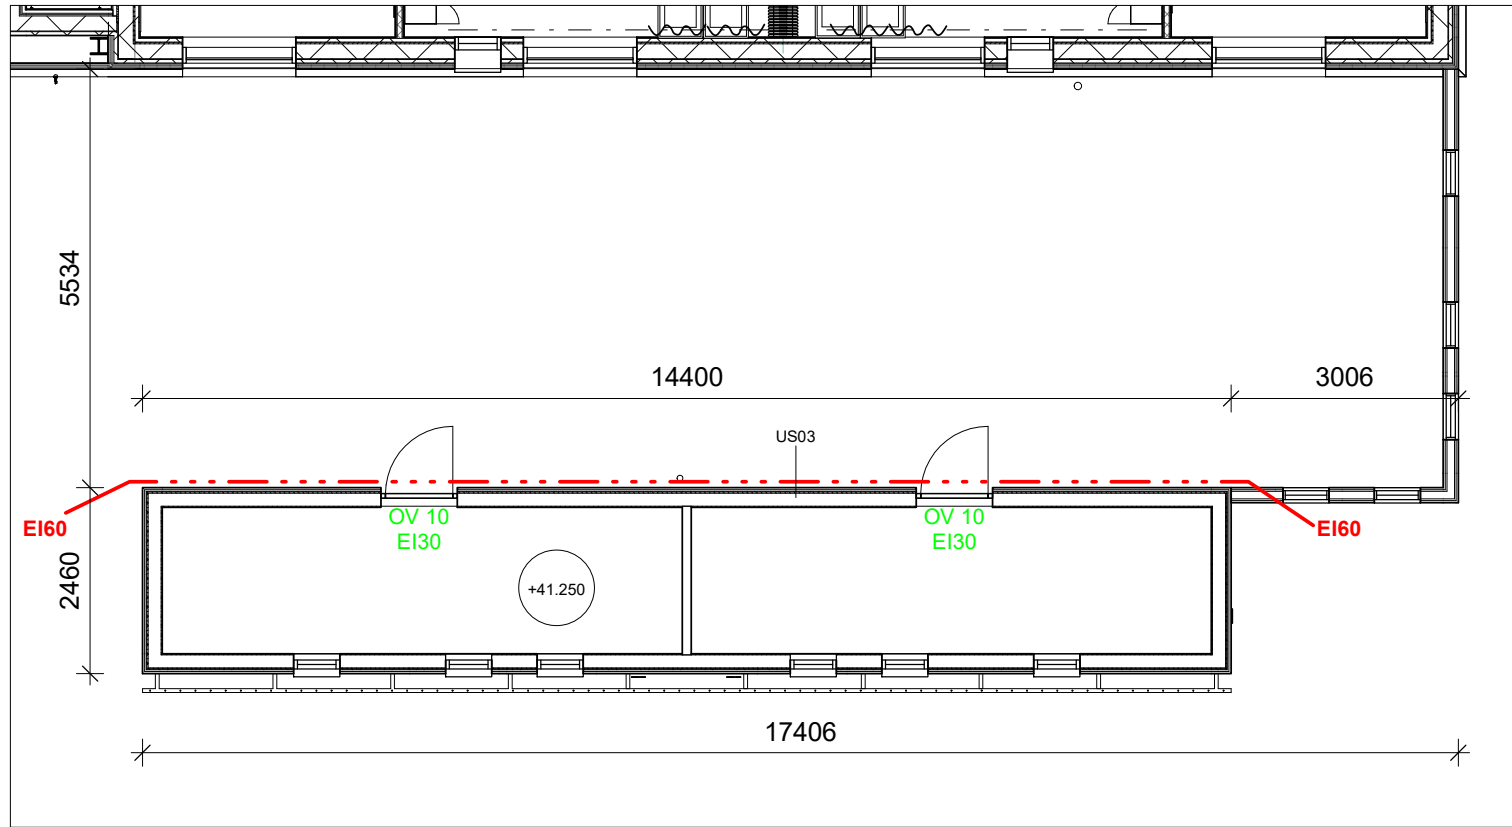

VÄLINE- JA VAUNUVARASTO (VV) 1 : 100


ULKOVÄLINEVARASTO

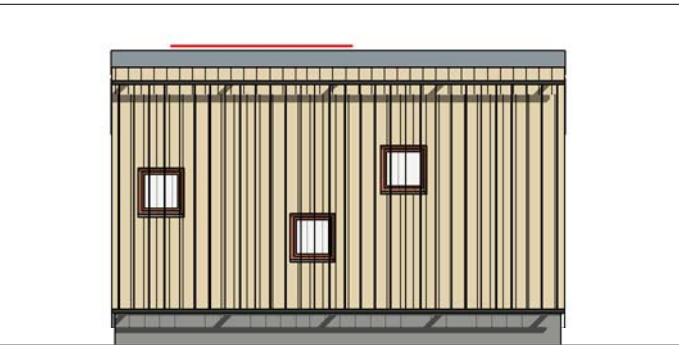


UVV ETELÄÄN 1 : 100




UVV ITÄÄN 1 : 100

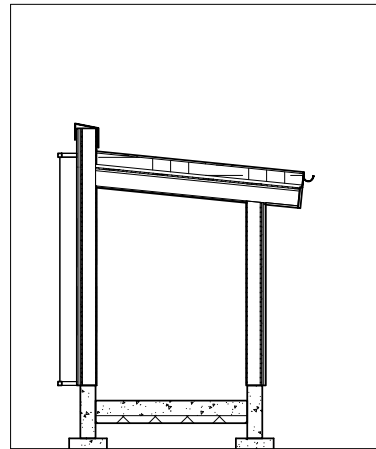


UVV-1 1 : 100

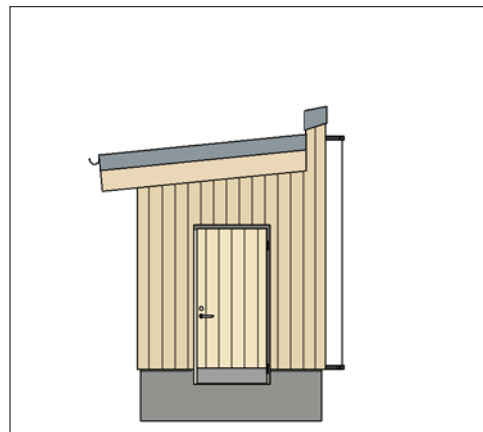

UVV LÄNTEEN 1 : 100

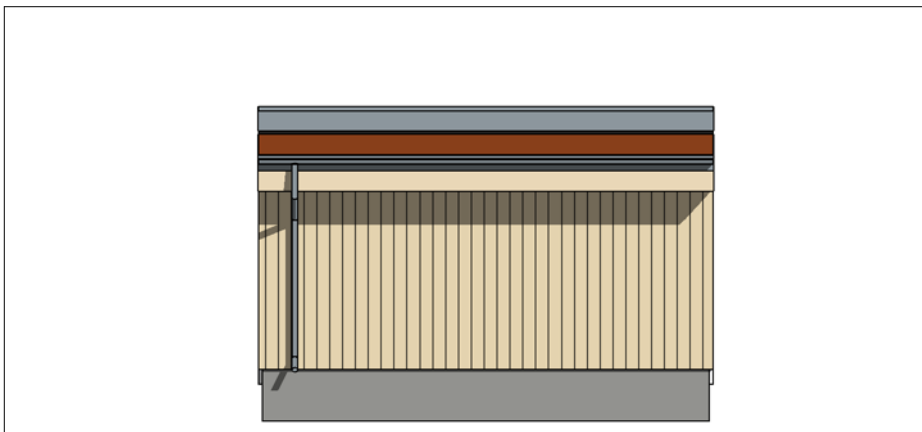

UVV POHJOISEEN 1 : 100

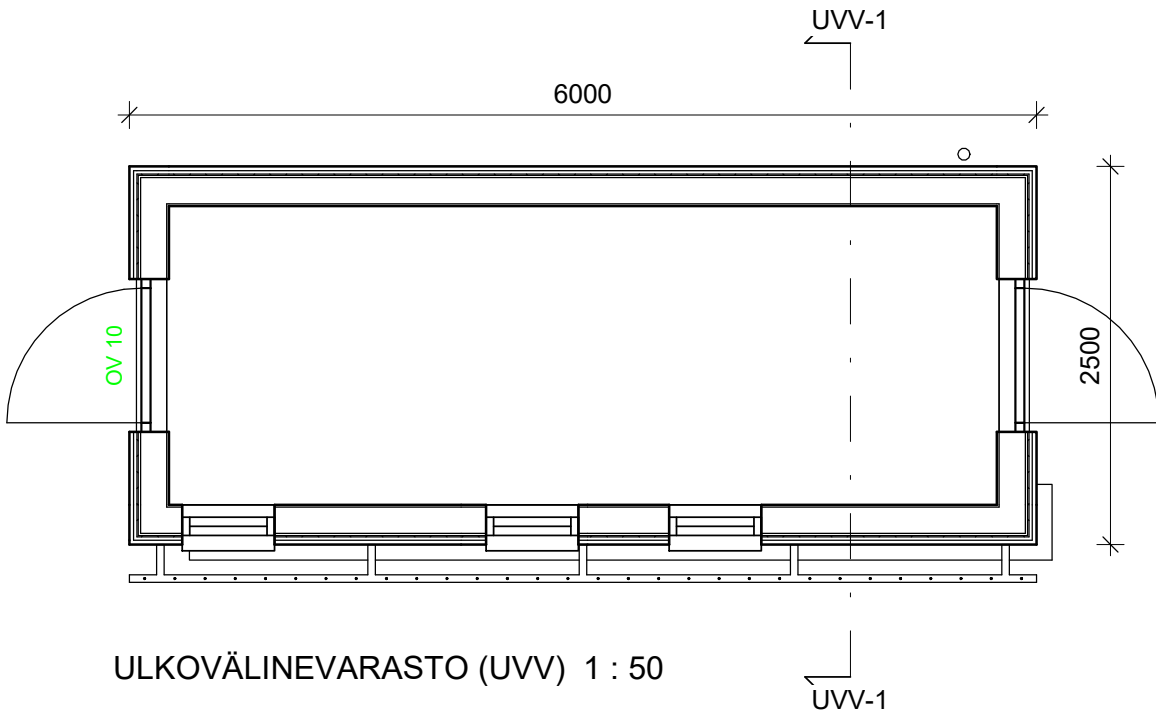

ULKOVÄLINEVARASTO (UVV) 1 : 50

Päiväys	Muutos			Tunnus
---------	--------	--	--	--------

Kaupunginosa / Kyla	Kortteli / Tila	Tontti / Rno	Viranomaisten merkintöjä	
81	100	1		
Rakennustoimenpide			Piirustuslaji	Järjestysnumero
UUDISRAKENNUS			PÄÄPIIRUSTUS	11/12
Rakennuskohde			Piirustuksen sisältö	Mittakaavat
KORSON PÄIVÄKOTI			PIHAVARASTOT	1:100

Merikotkantie 8
01450 Vantaa

ARKKITEHDIT OY
LATVA ja VAARA
Mariankatu 14 B 12, 15110 Lahti ■ www.latvavaara.fi
■ puh 010 581 5800 ■ s-posti toimisto@latvavaara.fi

Pääsuunnittelija

JORMA LATVA ARKKITEHTI SAFA

Suunnitteluala

ARK

Työnumero

NP

Piirustuksen tunnus

A111


Tiedosto

JJL

Muutos

Päiväys

22.03.2022

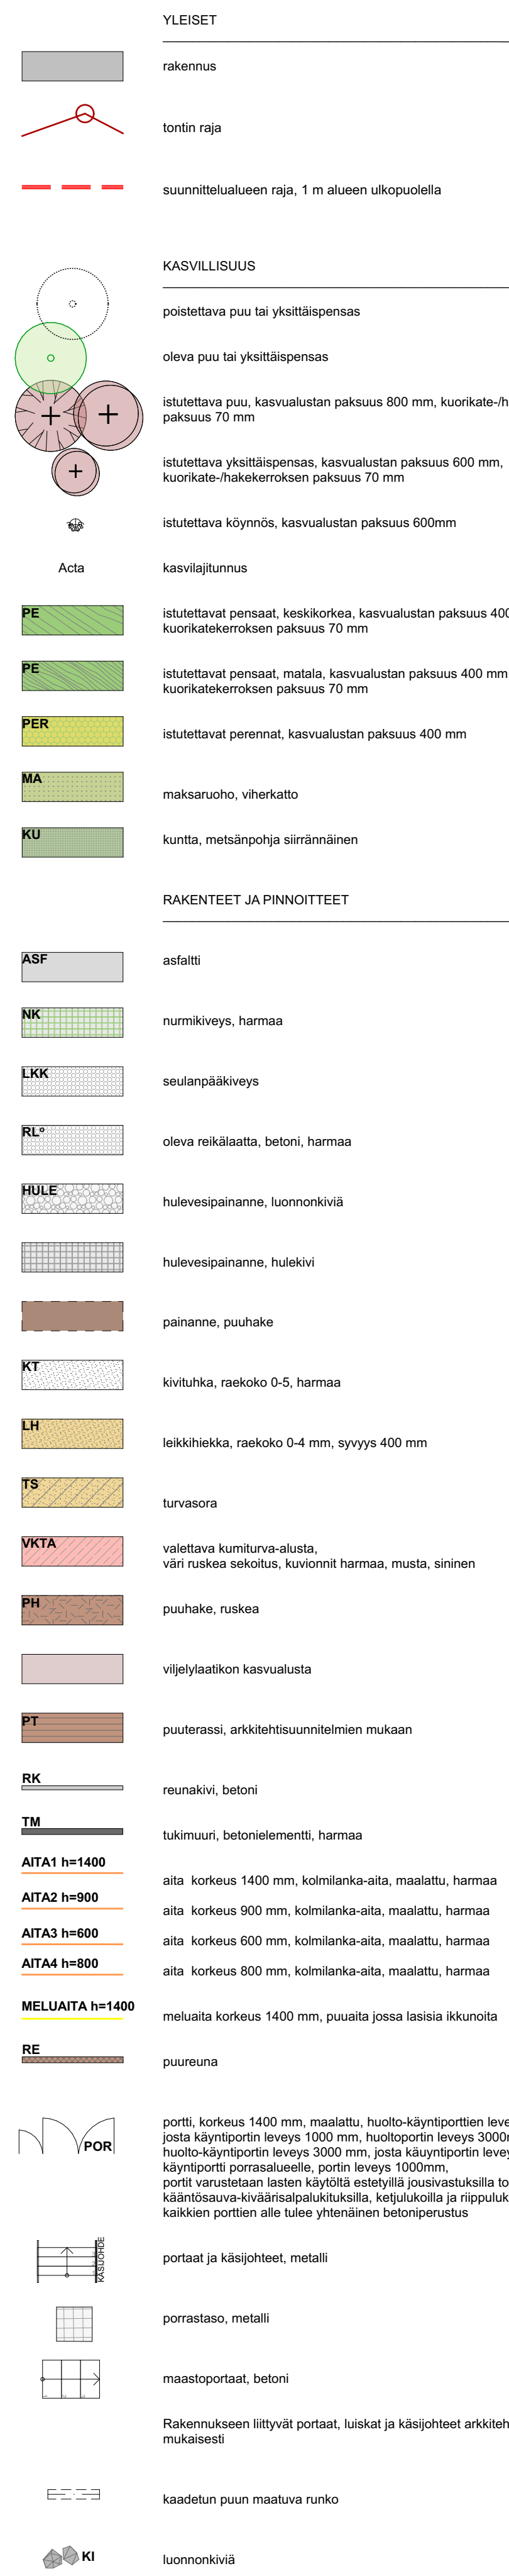[illegible][illegible]







