




PIIRUSTUSMERKINNÄT

	kivituhka
	noppakiveys
	kenttäkiveys
	sora
	asfaltti
	hiekkanummi
	nurmi
	vahvistettu nurmikko
	poinimattakullanlitty
	paltstavlajelu
	niitty
	oleva metsikkö
	pensasisustus
	perenna- ja sipulikuukaisuutus
	rantakasvimatto/ kosteikkokasvillisuus
	avo-aja
	oleva lehti- ja havupuu
	istutettava lehtipuu
	istutettava kukkiva lehtipuu
	istutettava havupuu
	Mo
	maakivi
	oleskelupaikka
	pikini-kalusteet
	käyntiportti ja huoltoportti
	leikkiväline
	alueopaste
	Rö
	syväkeräys roska-astia
	roska-astia
	kaide
	nupukivireuna
	valaisin
	uusi pollaritavalaisin
	huultolatu
	hulevesirumpu, hulevesipainanne
	puistoalueen raja
	läikämääräinen korkeusarvot

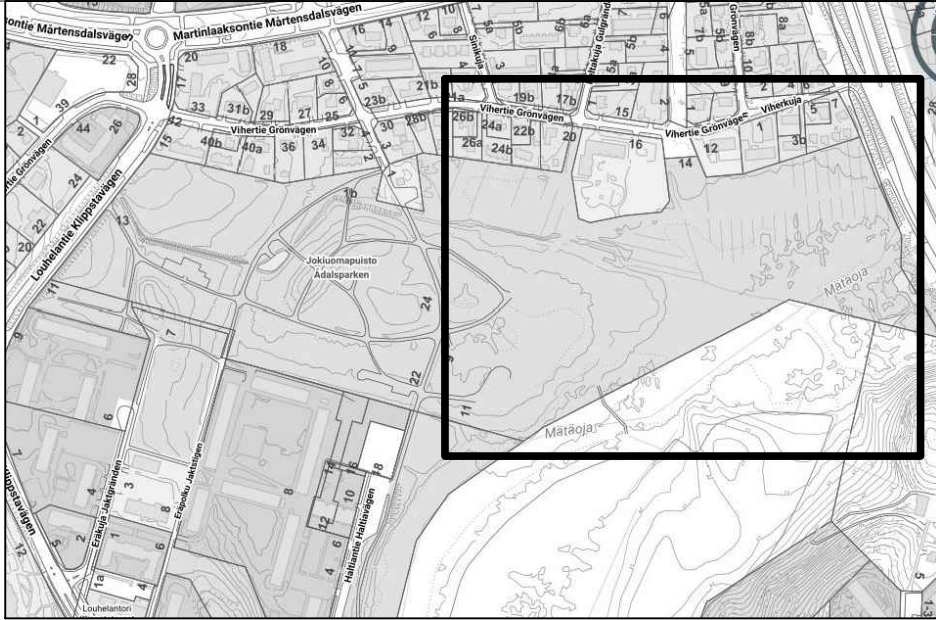

 VANTAAN KAUPUNKI KADUT JA PUISTOT		5.10.2022	Hyv Heidi Burjam
		5.10.2022	Tark. Heidi Burjam
		5.10.2022	Suunn. Satu Nätynki
17 MARTINLAAKSO		Mittakaava 1:500	Koord.järj. ETRS-GK25 Korkeusjärj. N2000
JOKIUOMAPUISTO, itäosa		Liitt.pilr.nro 57066-201 57066-202 57066-204	
ASEMAPIIRUSTUS			
4	VIHERALUESUUNNITELMA	Piir.nro	57066-203
44	PUISTOSUUNNITELMA		
GEOTEK- NIINKA		Tark.	Tark.
			Suunn.
 HSY:n vesihuolto PL 300 00066 HSY p. (09) 15611		Nro	Hyv.
			Tark.
			Hyv.
			Tark.