
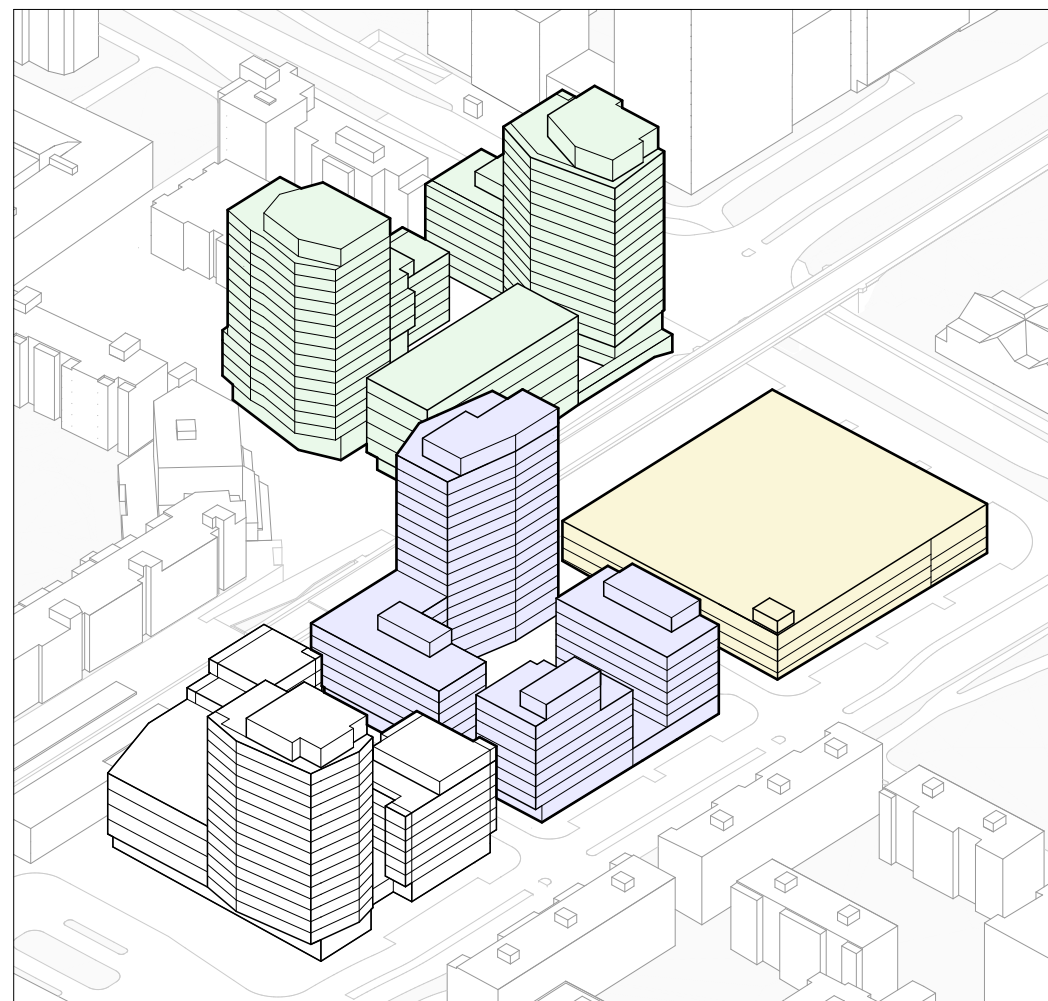


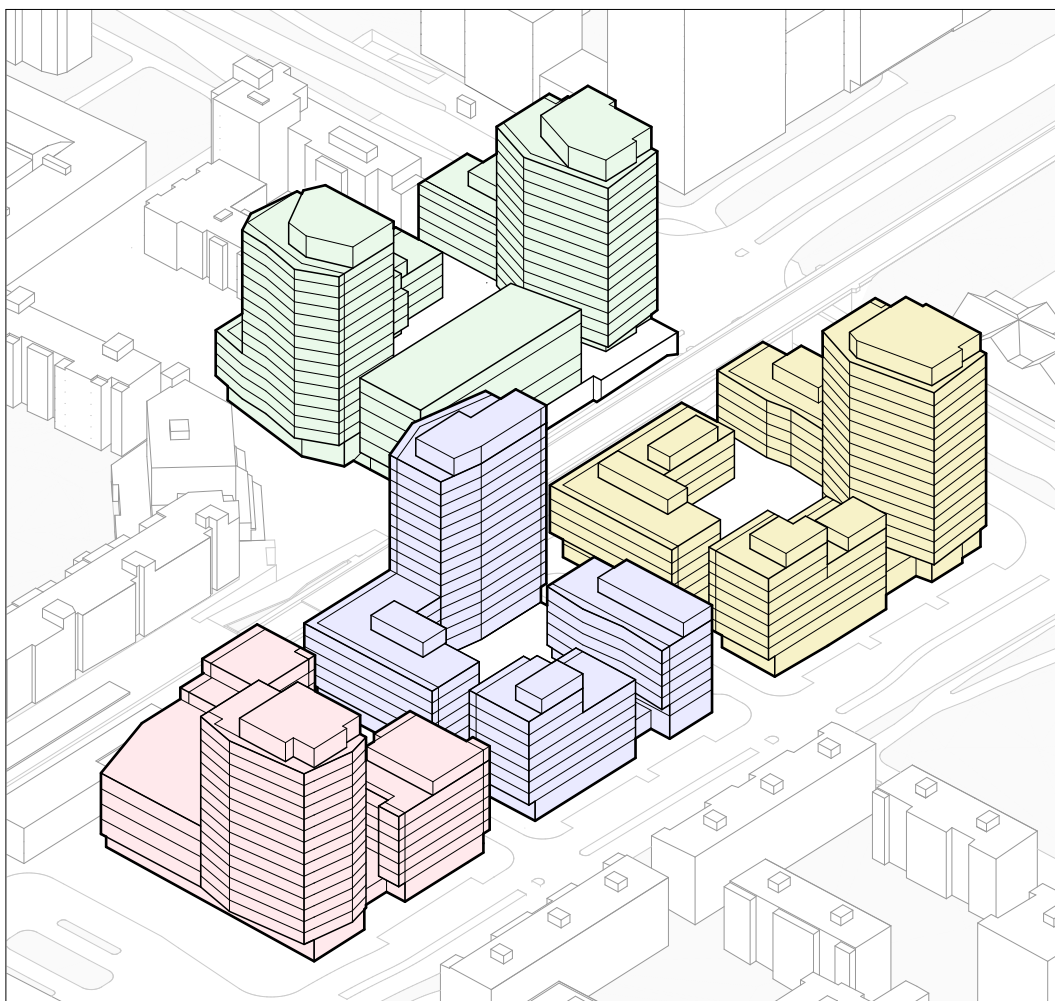


# MyyrYork Downtown


Asemakaavamuutos


B-, C- & D-KORTTELI / PÄIVITYKSET  
alustava aineisto


3.10.2023




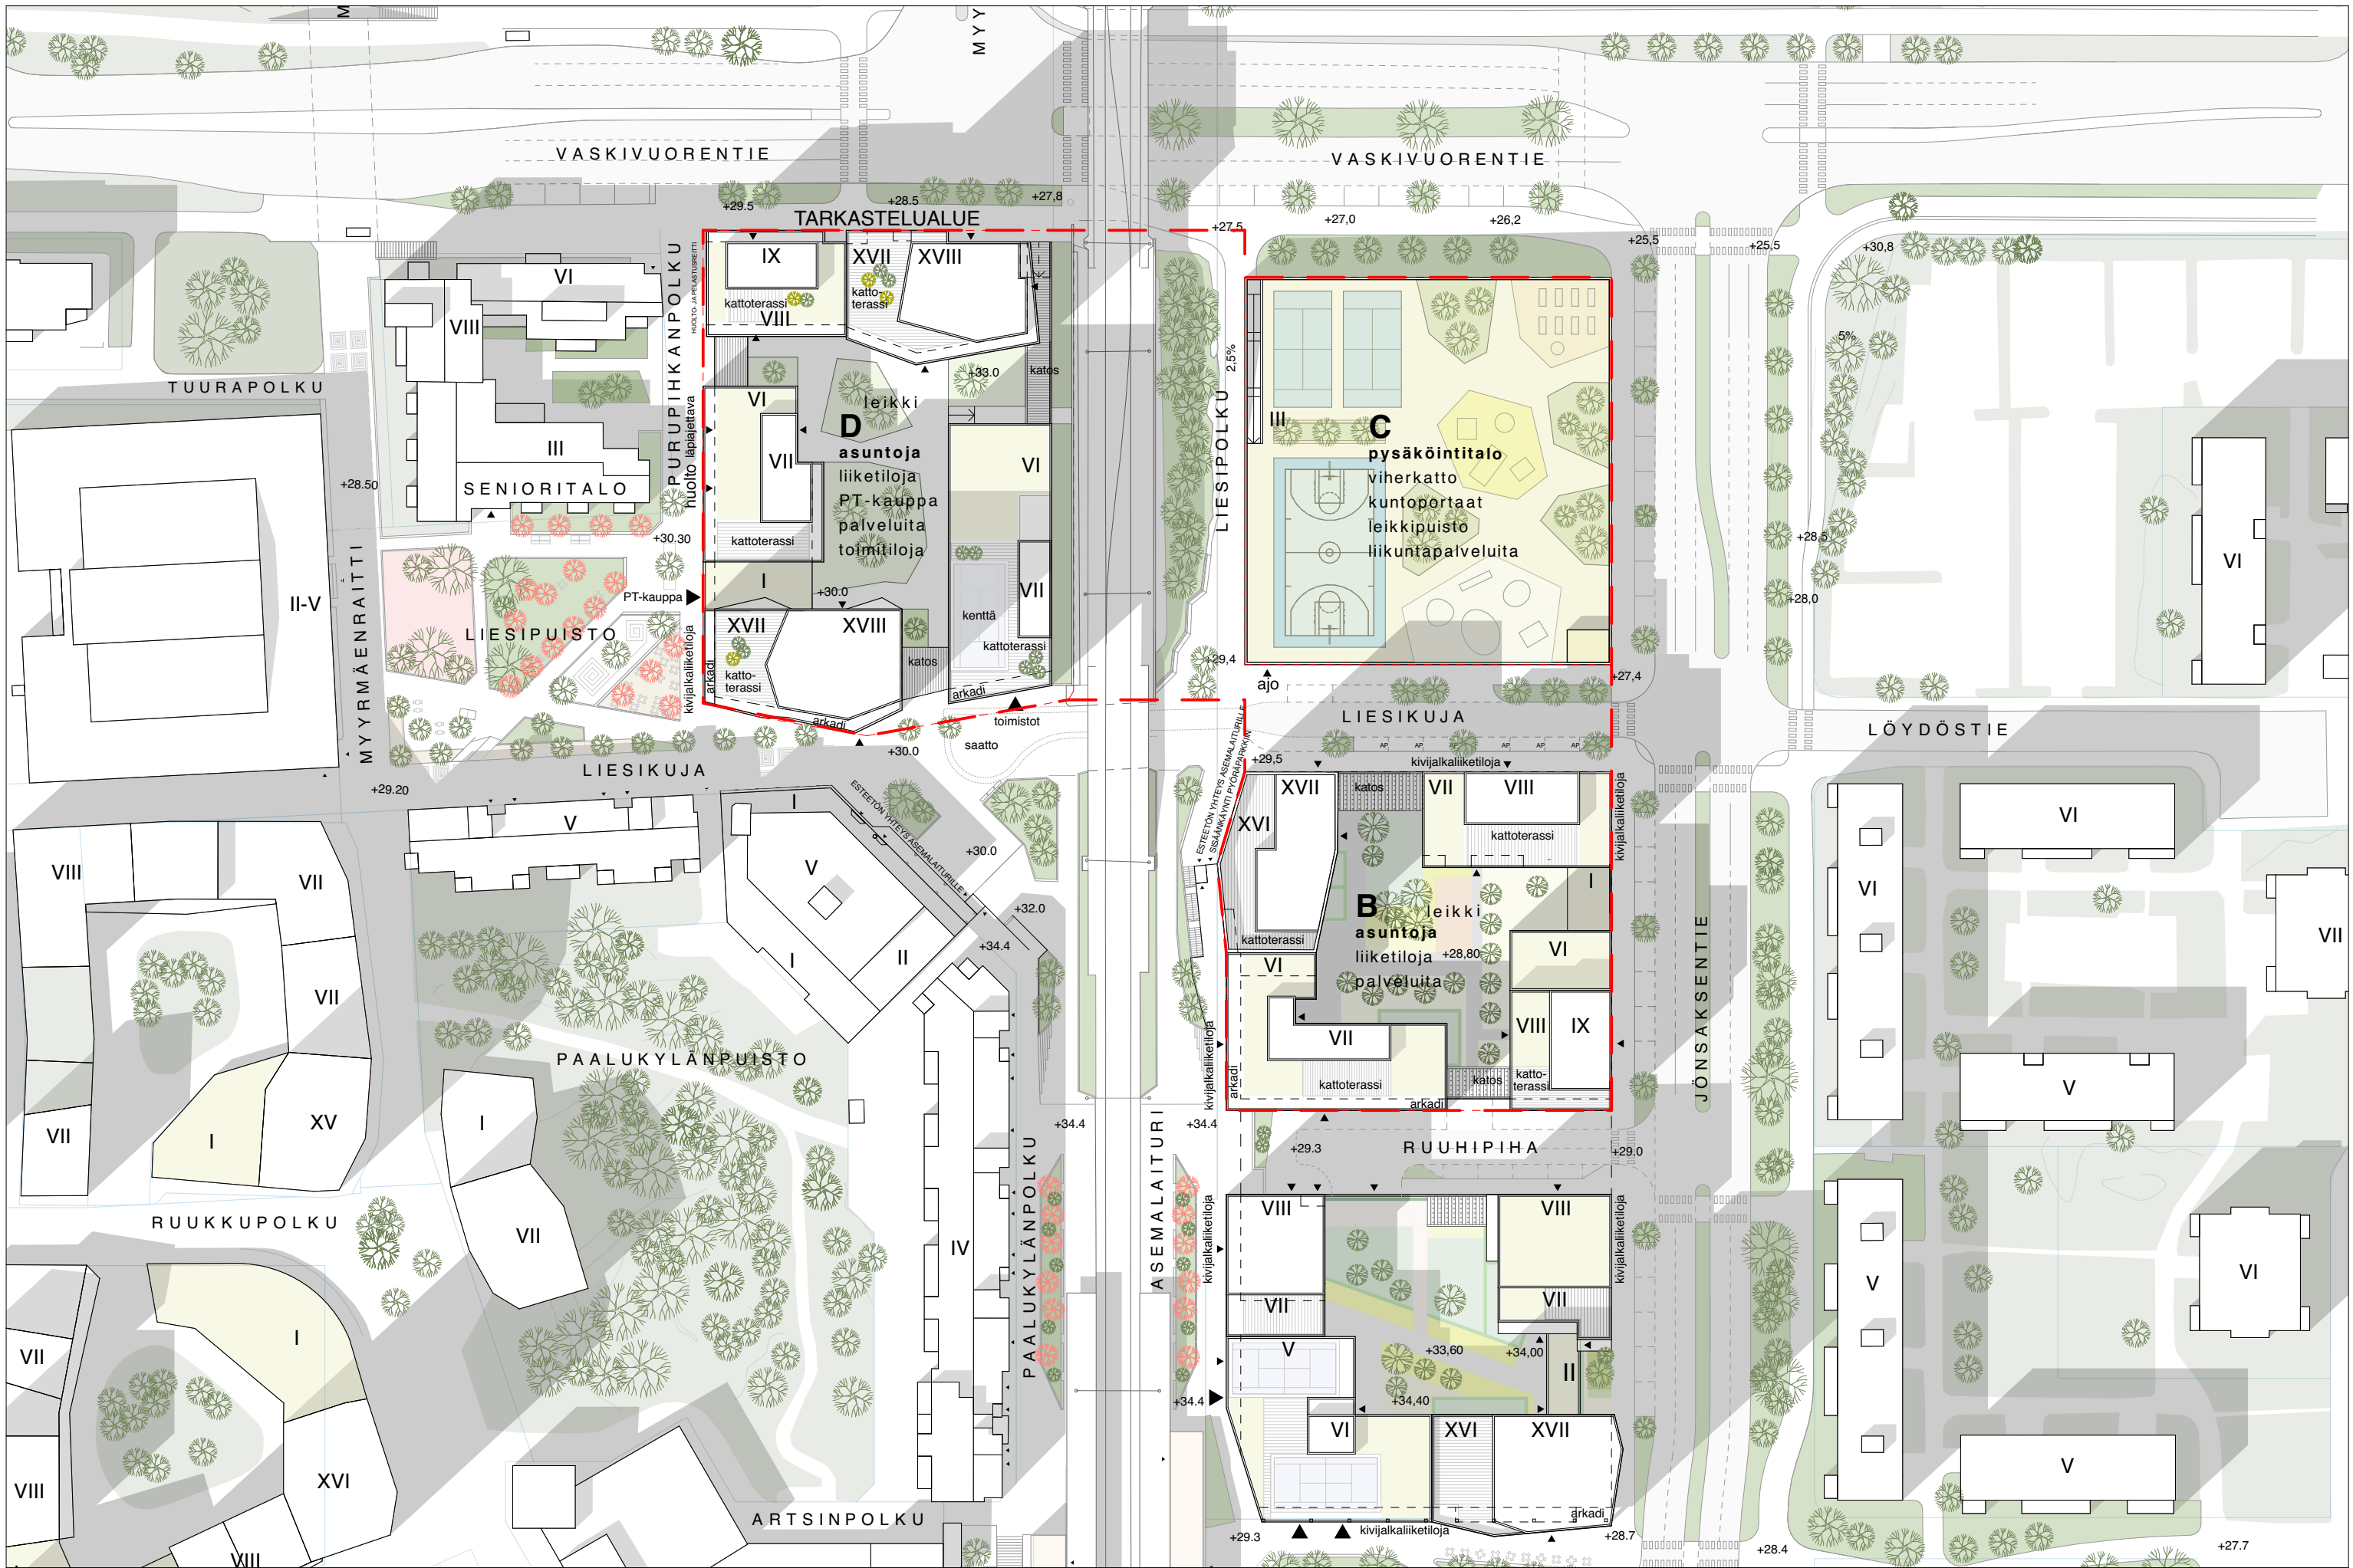




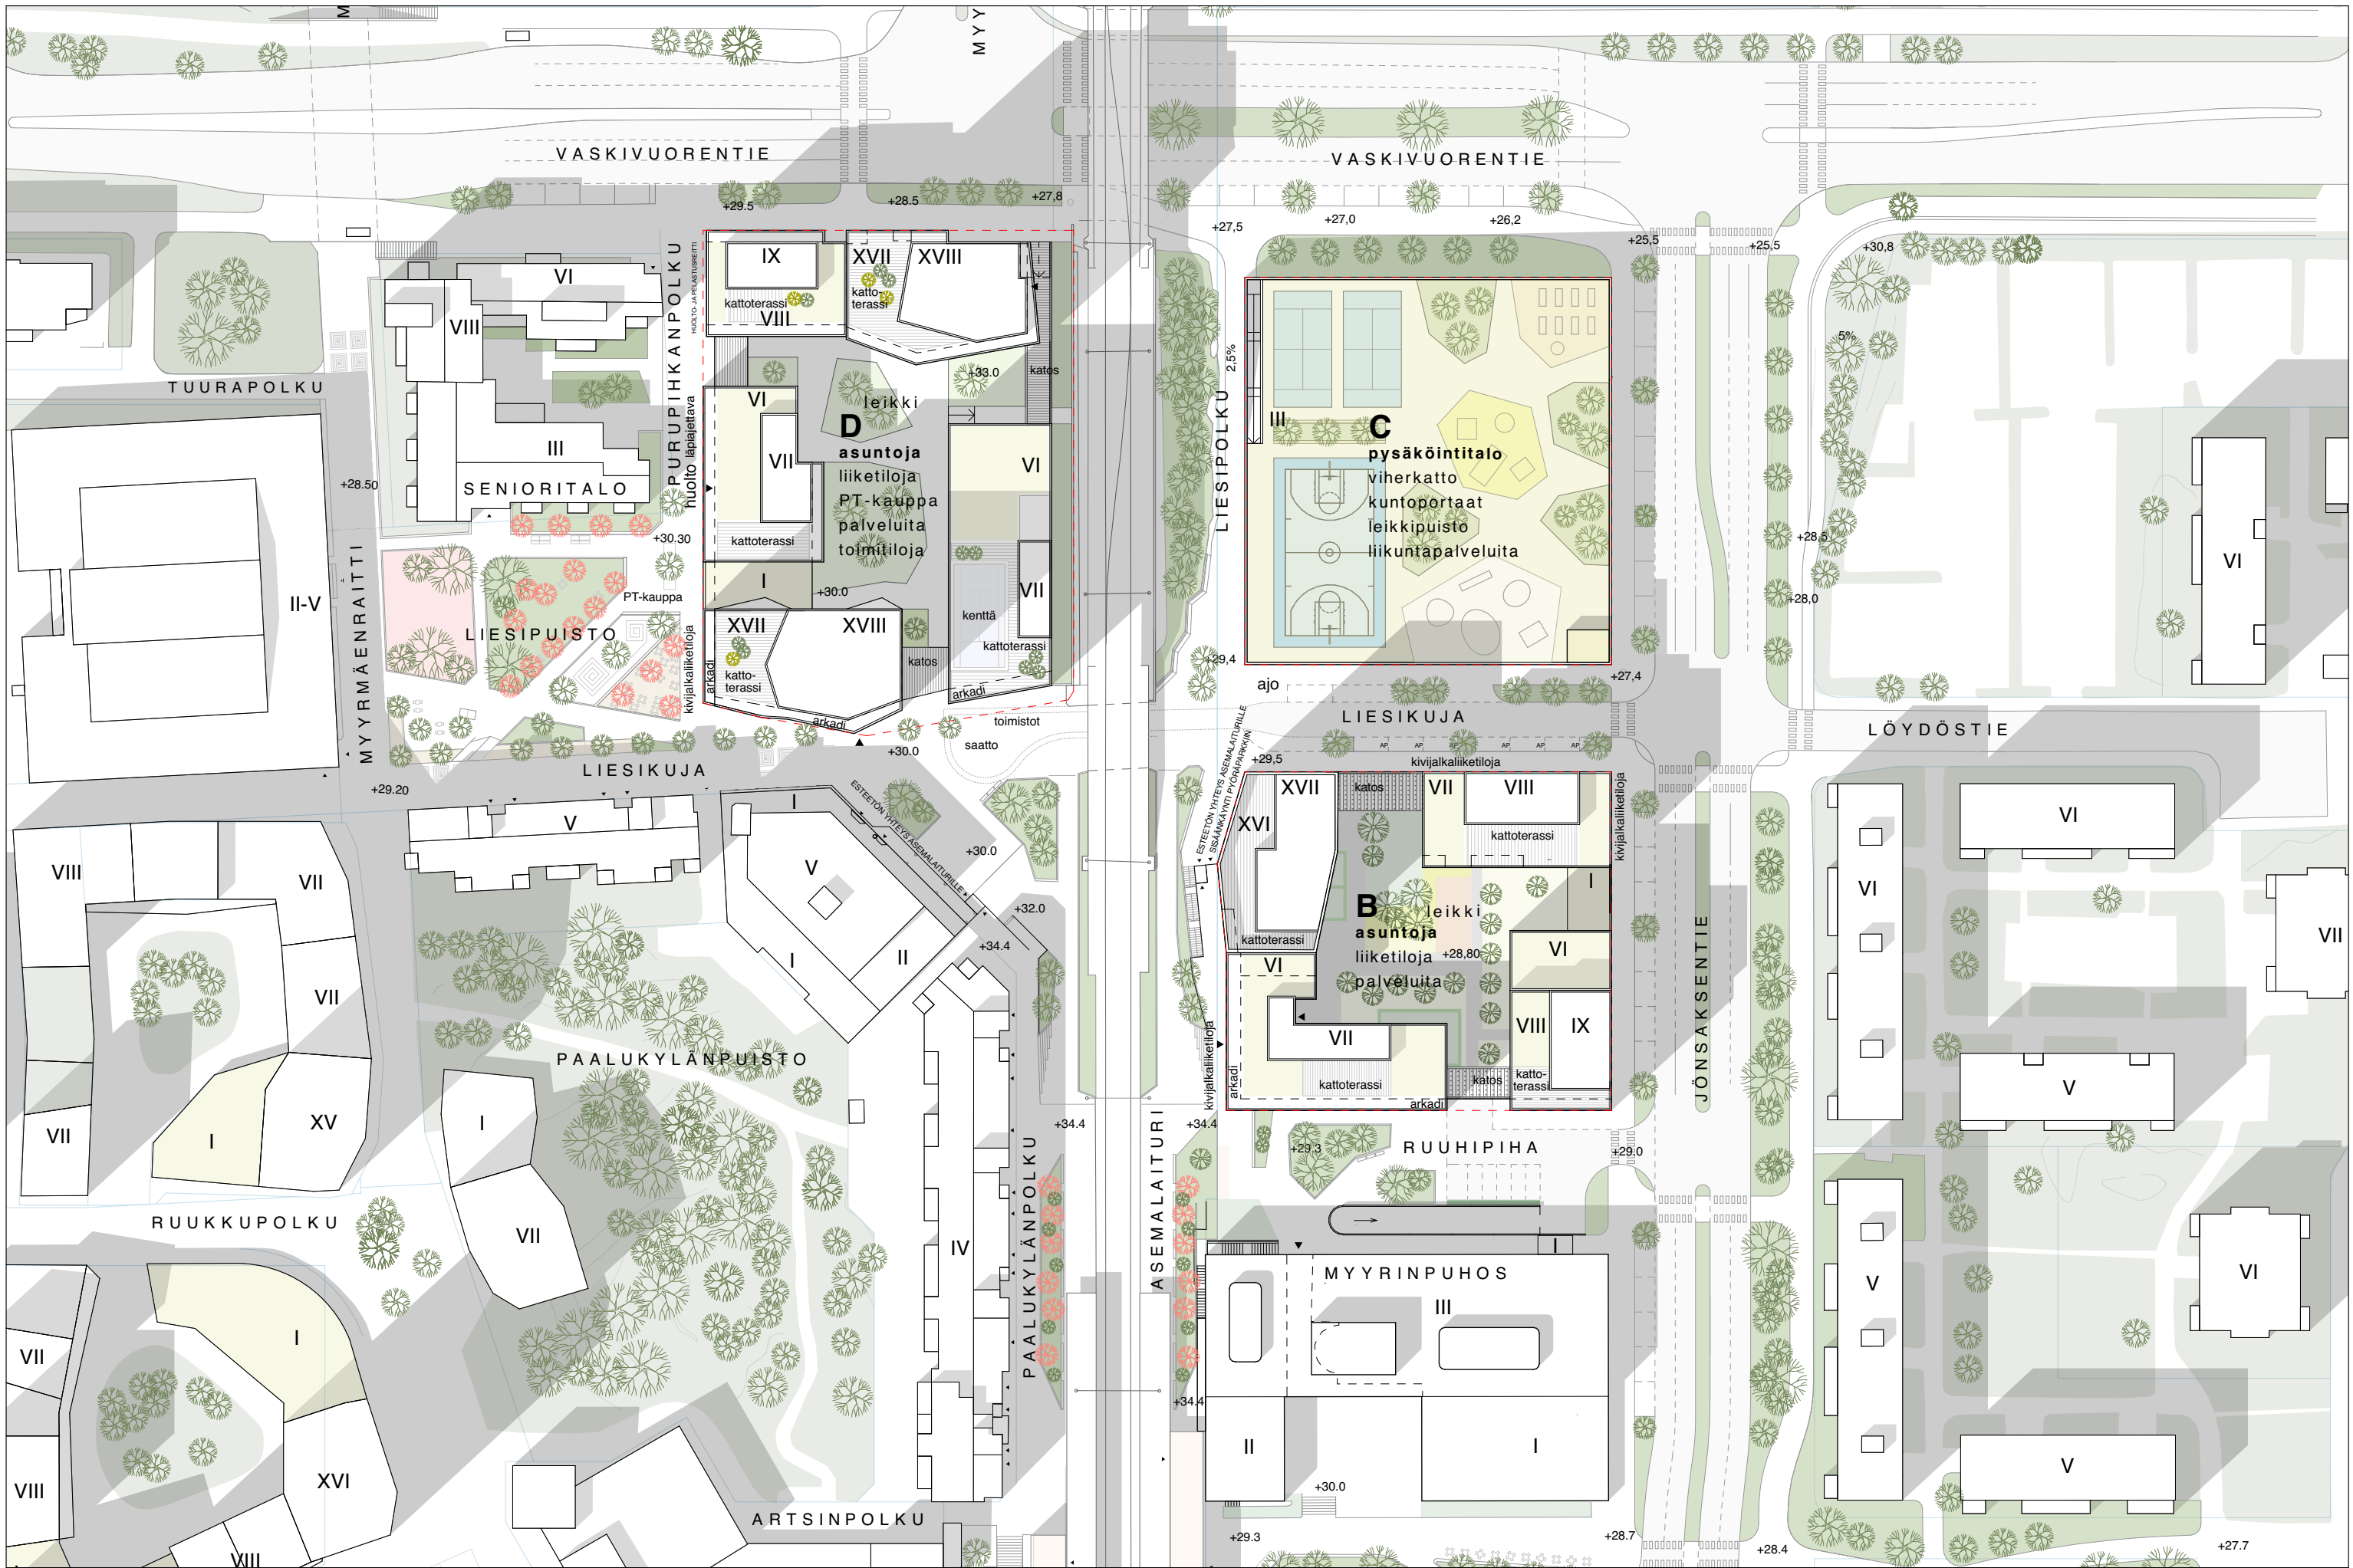


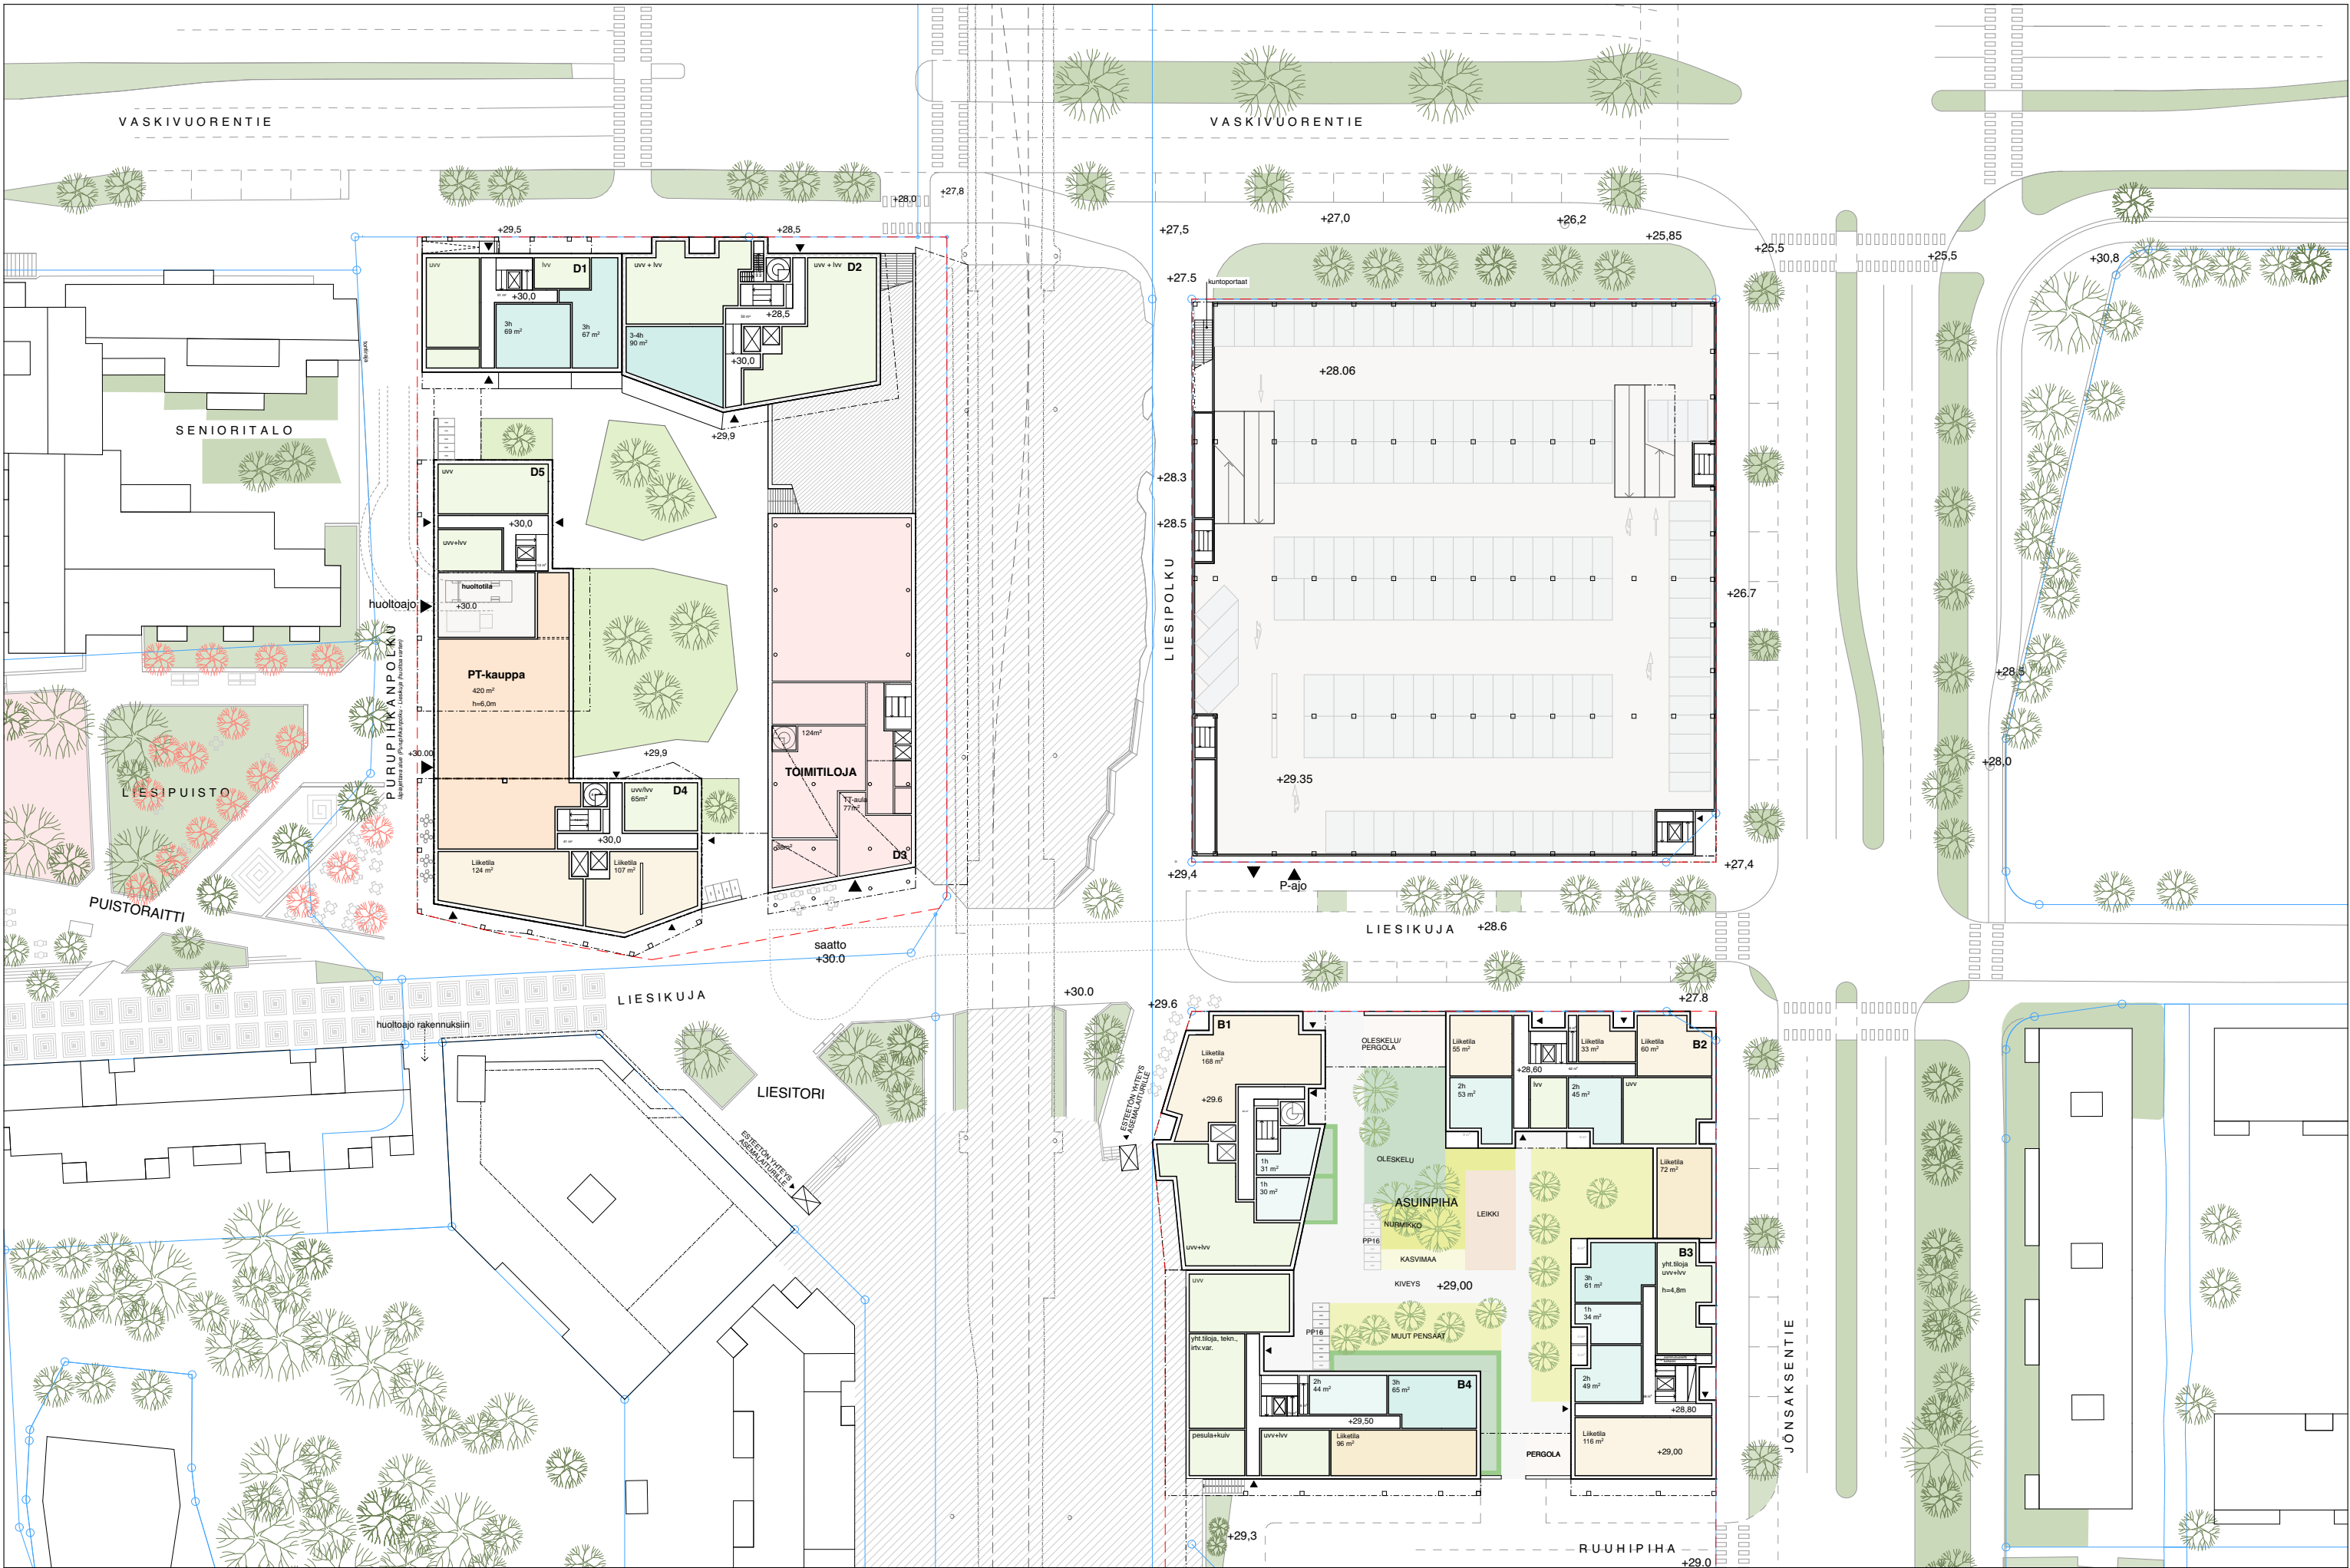




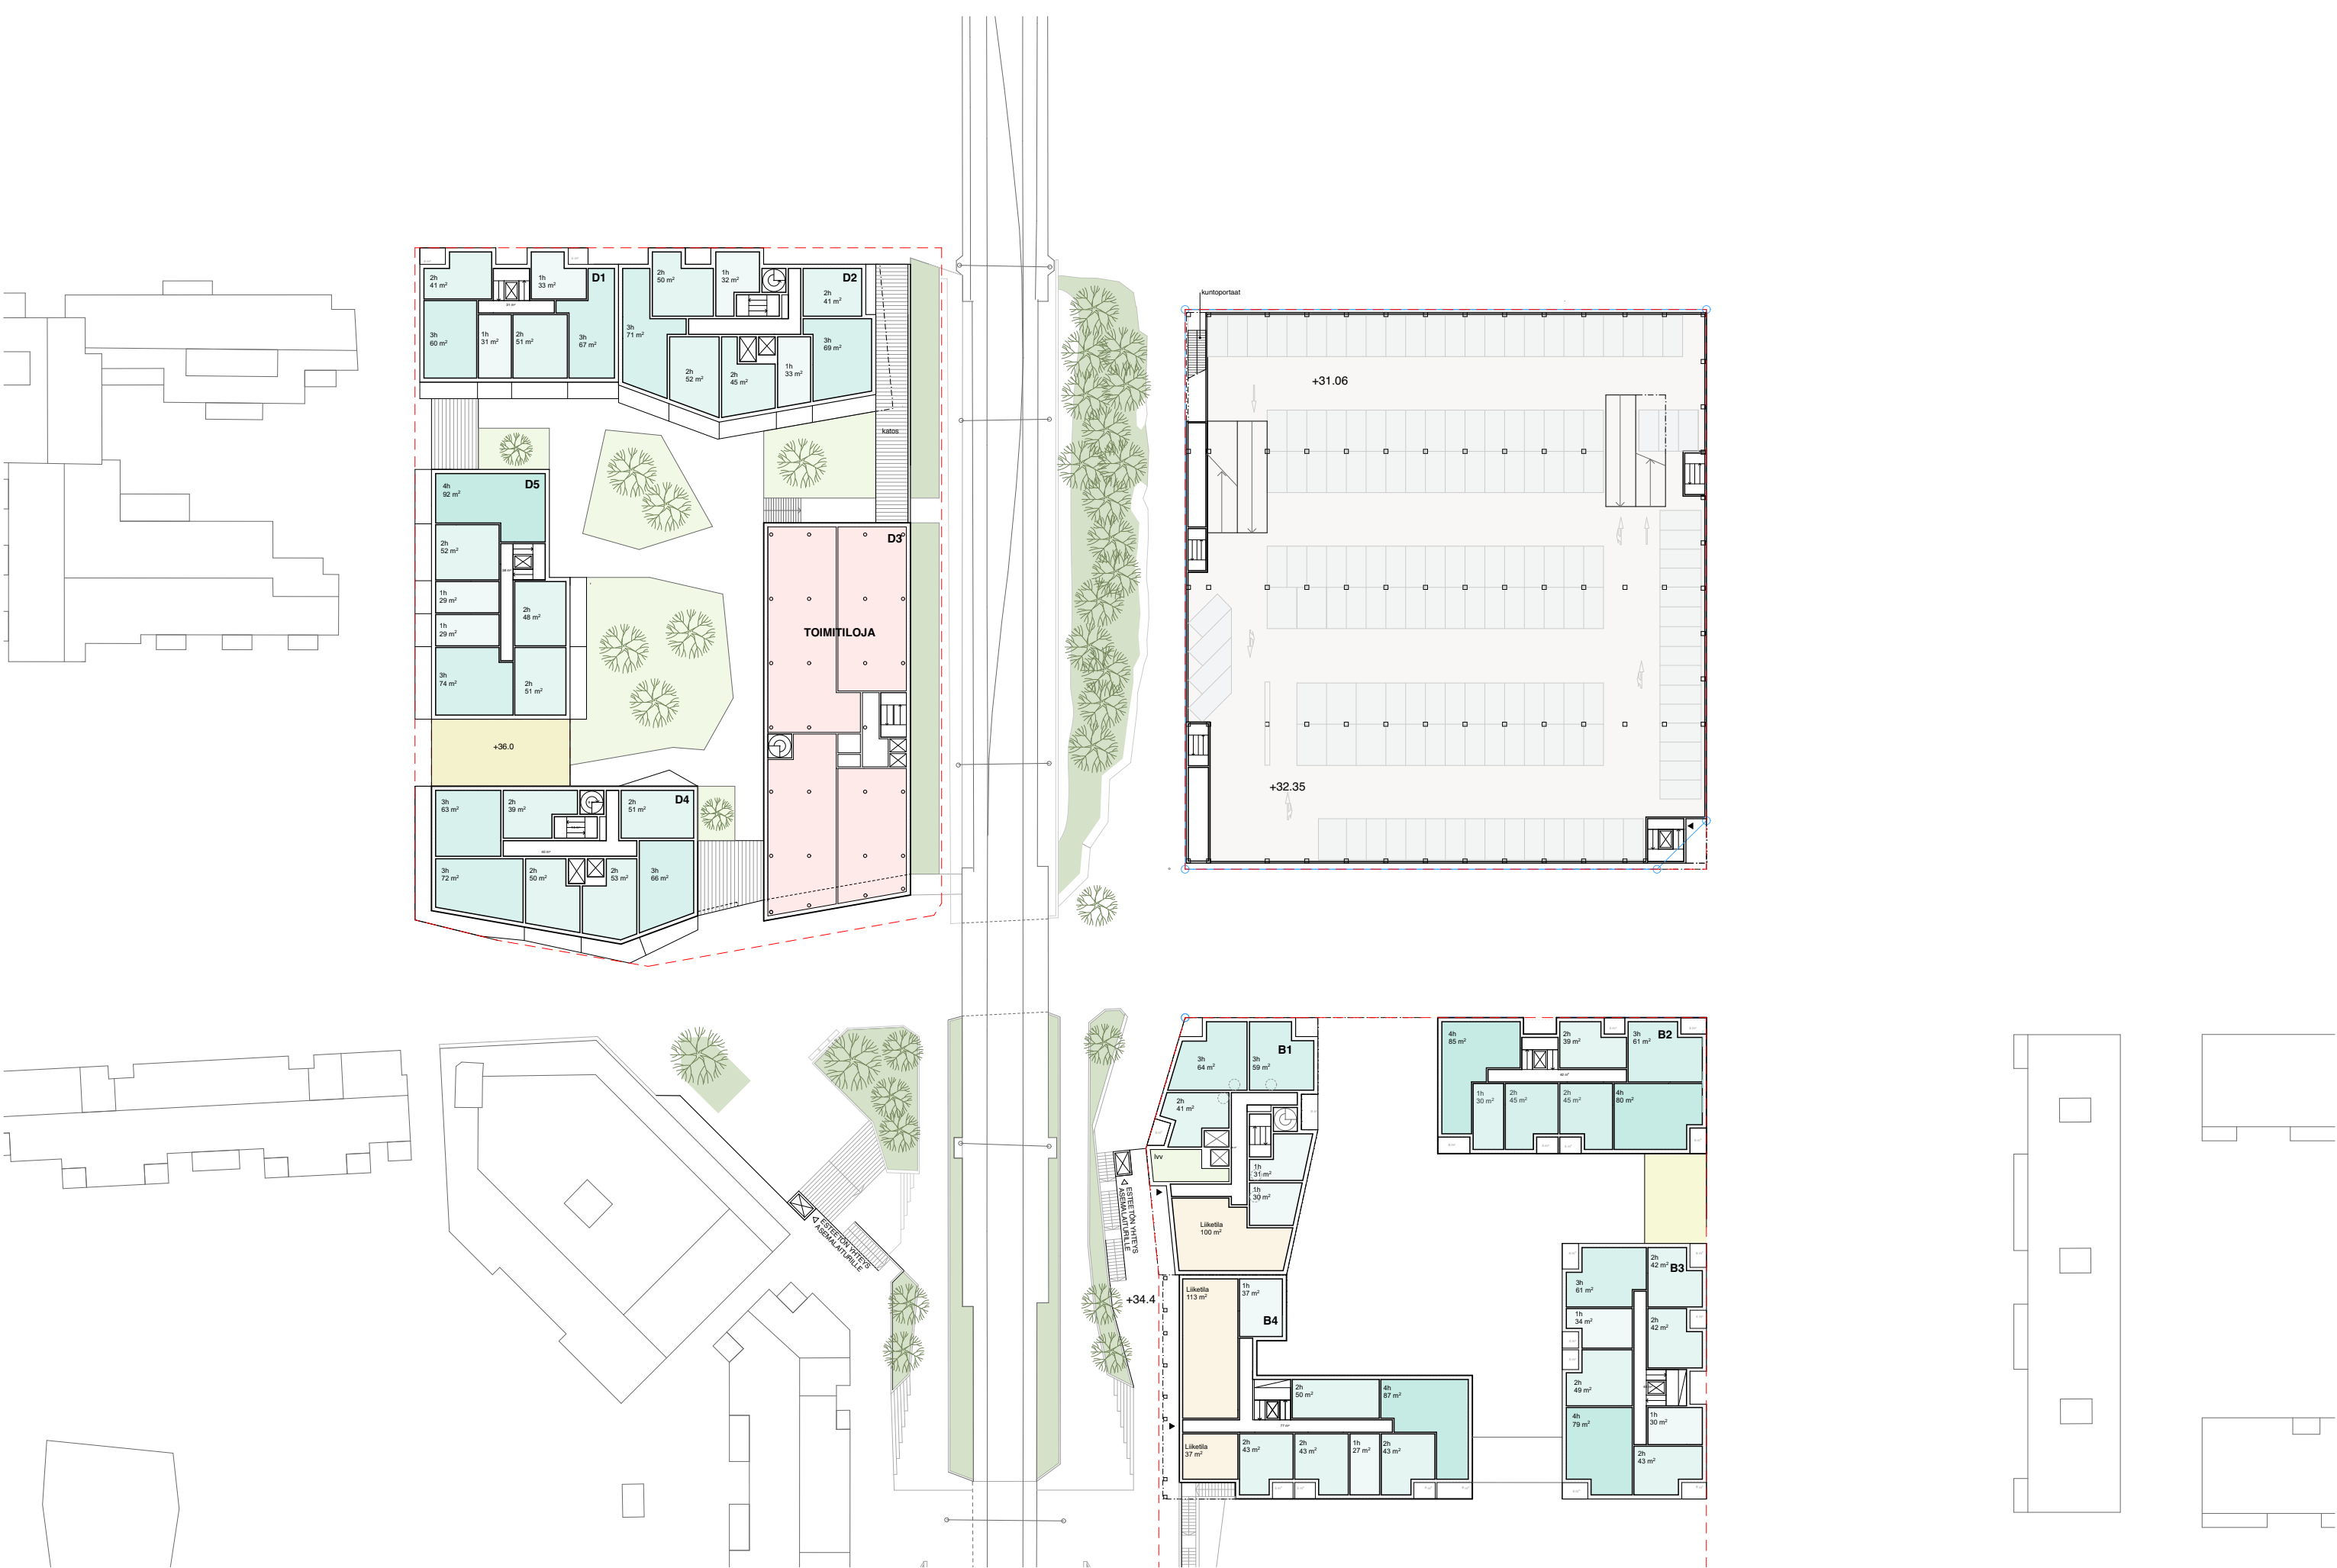


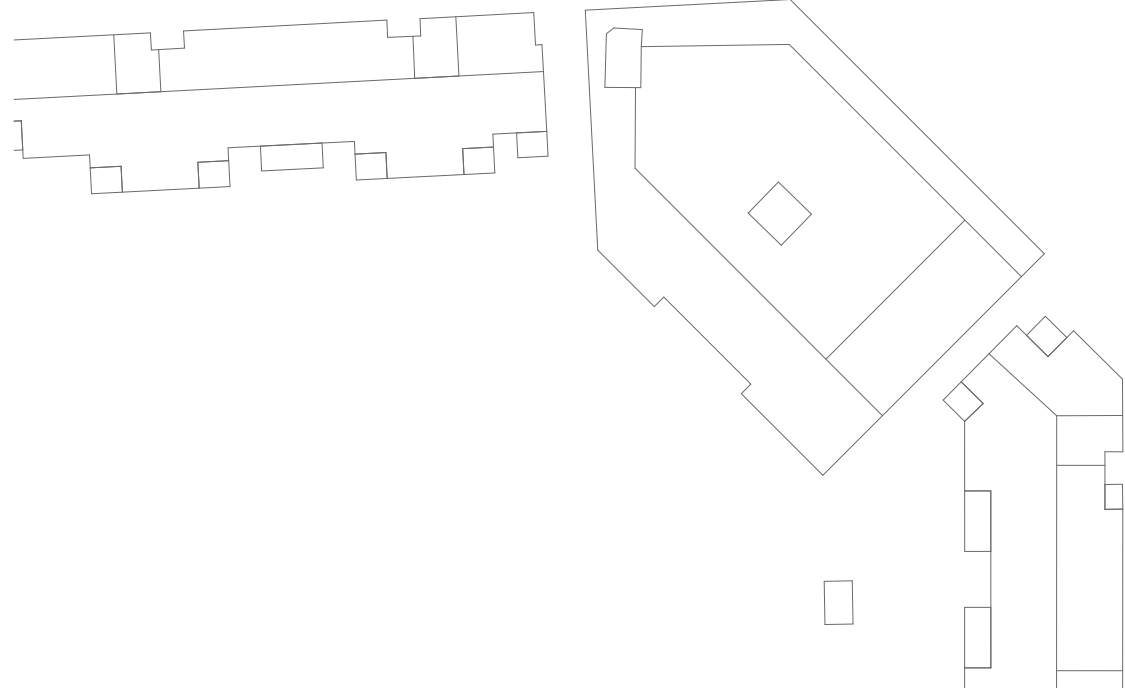


SENIORITALO

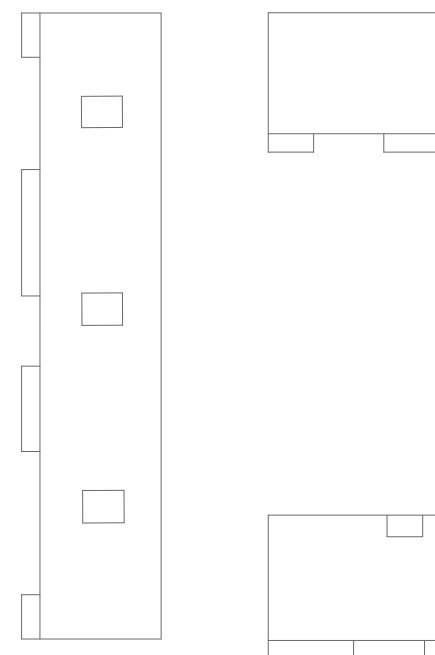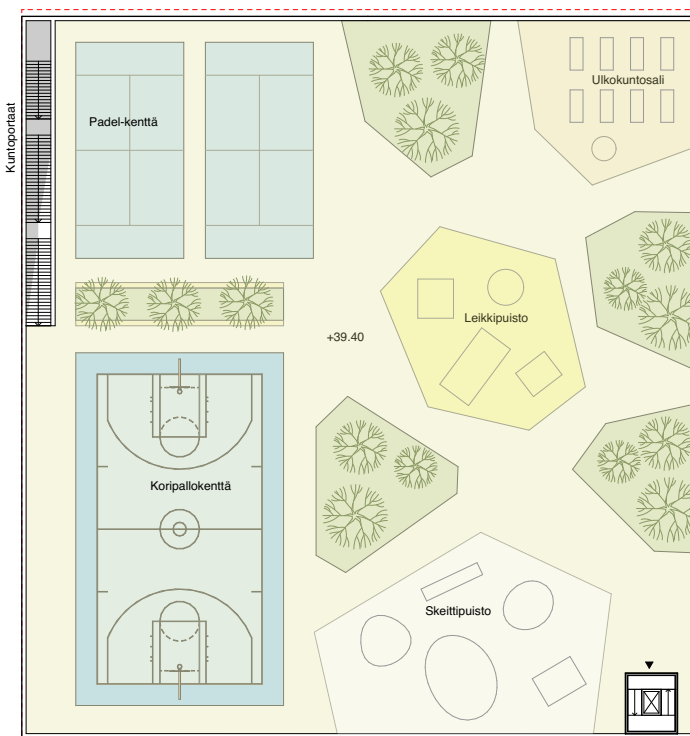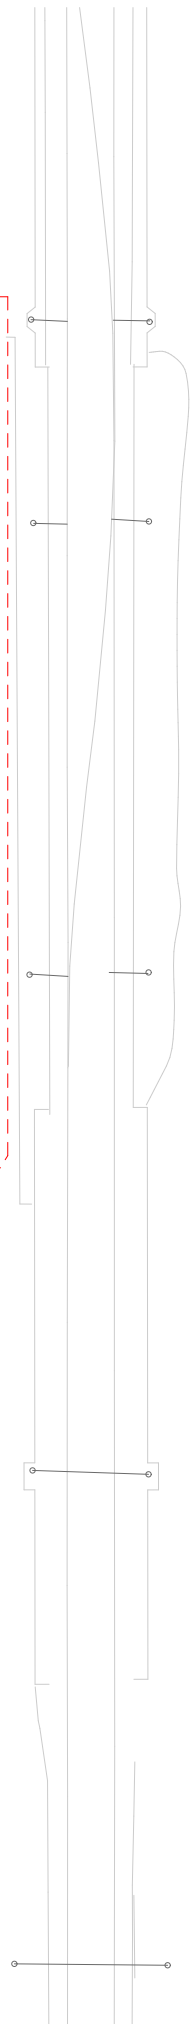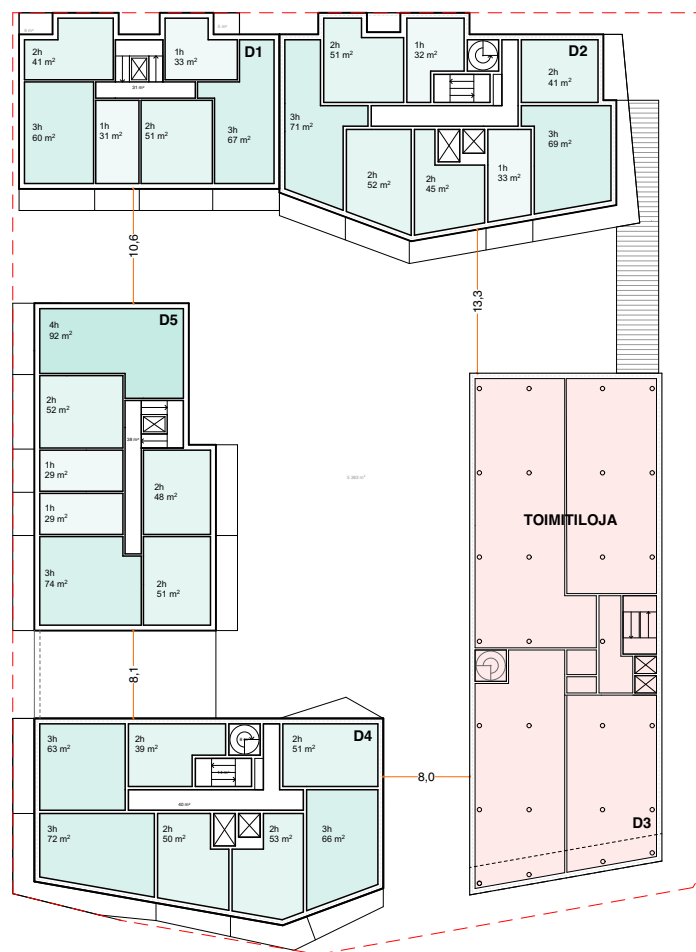




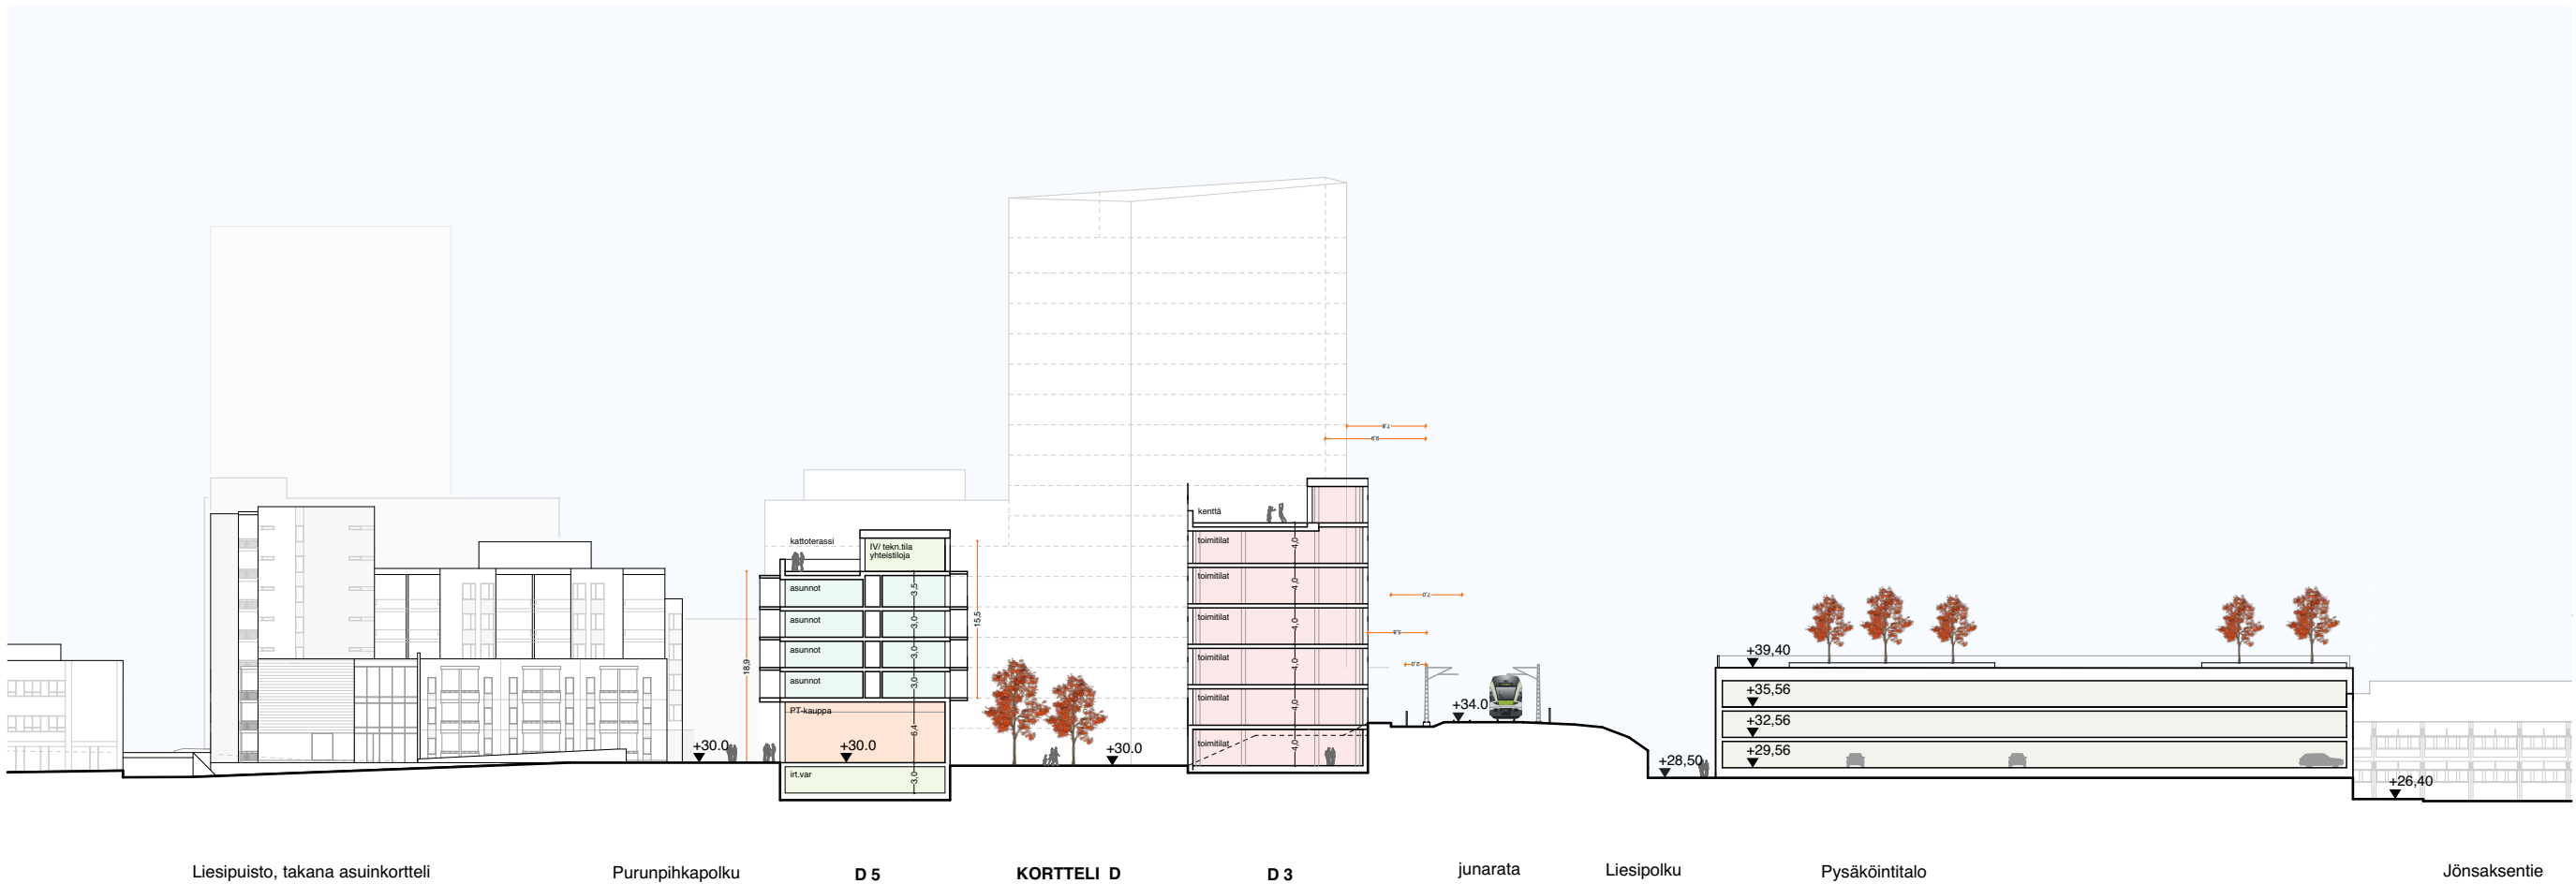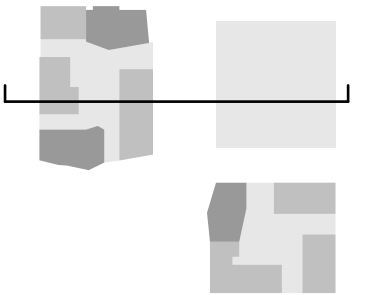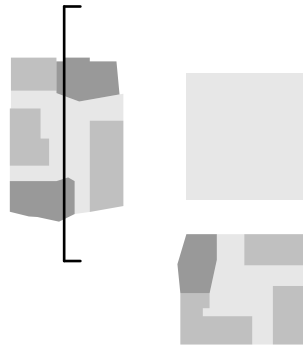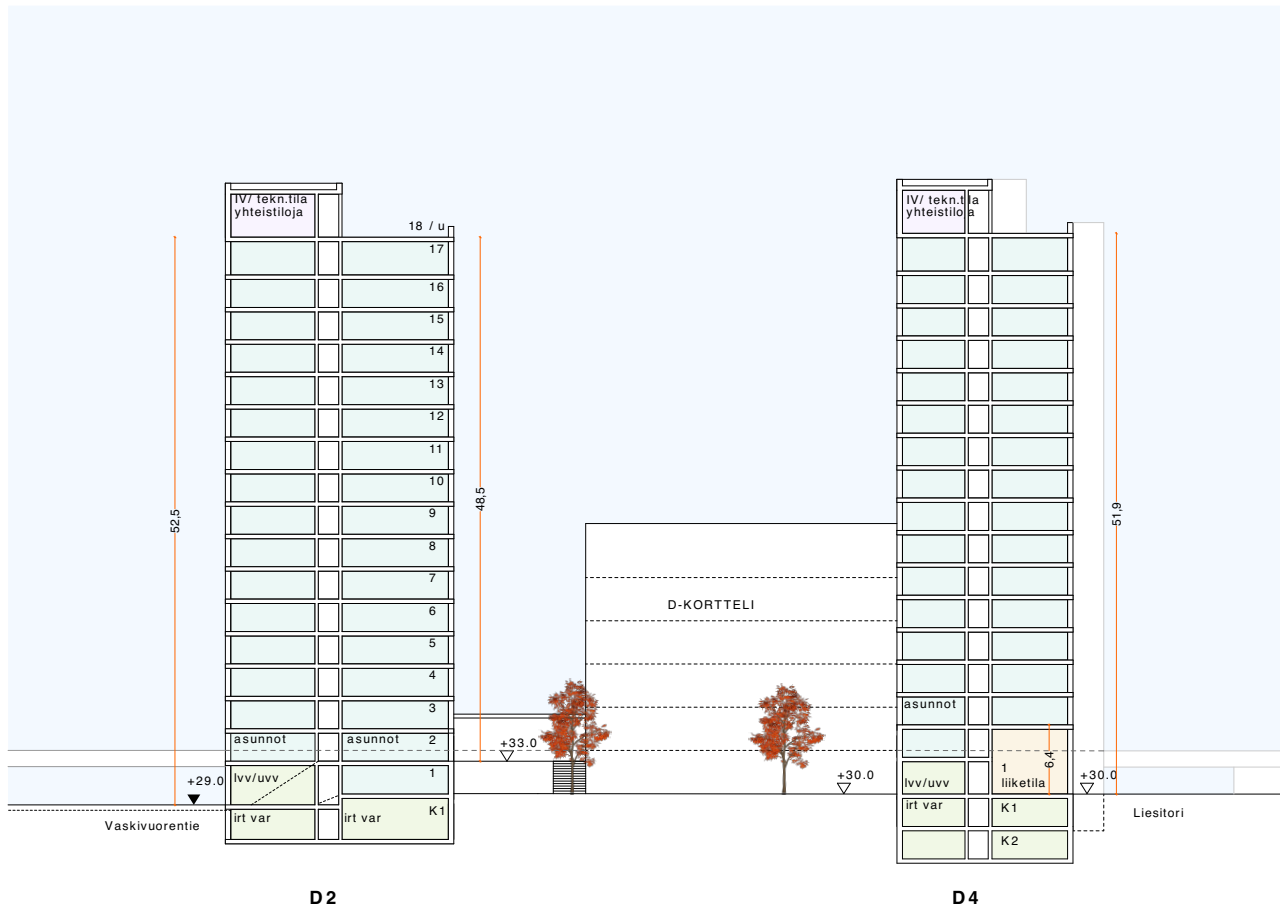

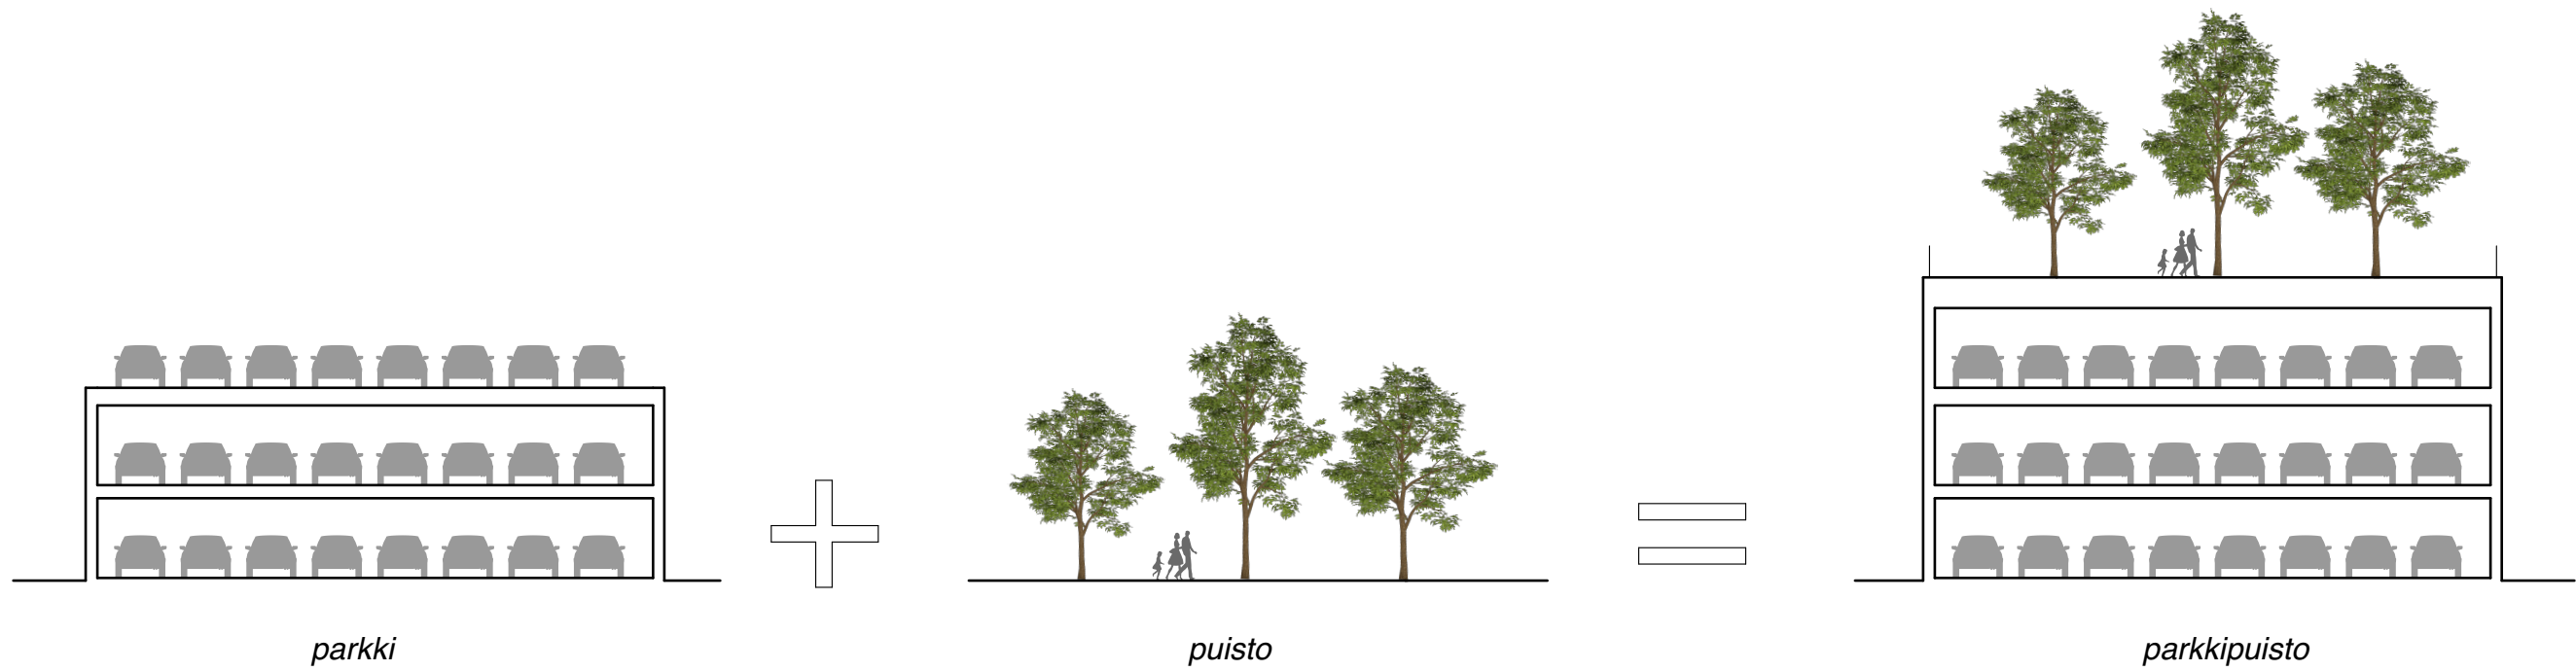



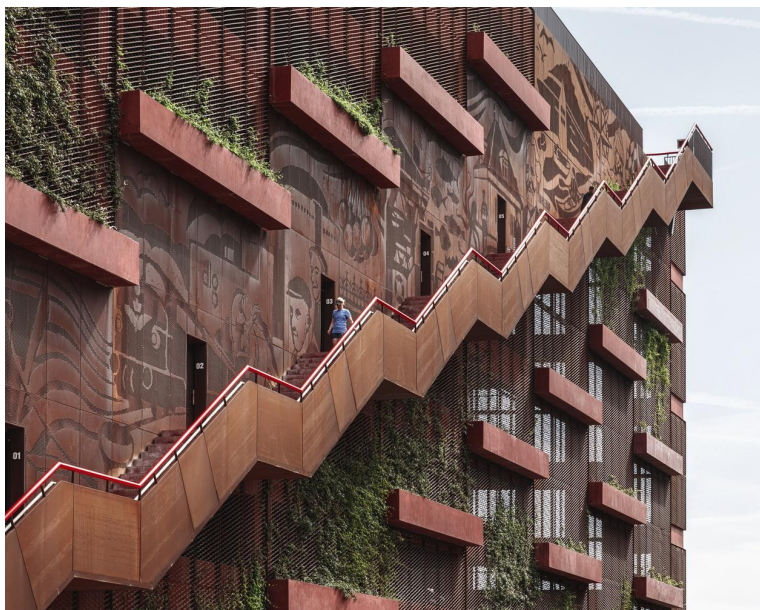

### Park 'n' play - Kööpenhamina, Tanska

JAJA Architects


*Esimerkki pysäköintitalosta, jonka julkisivussa on käytetty metalliverkkoa, perforoitua metallilevyä sekä viherjulkisivua.*



### Stadsberget - Piteå, Ruotsi

Henning Larsen + White arkitekter

*Esimerkki pysäköintitalosta, jonka julkisivu on tehty puurimoista.*

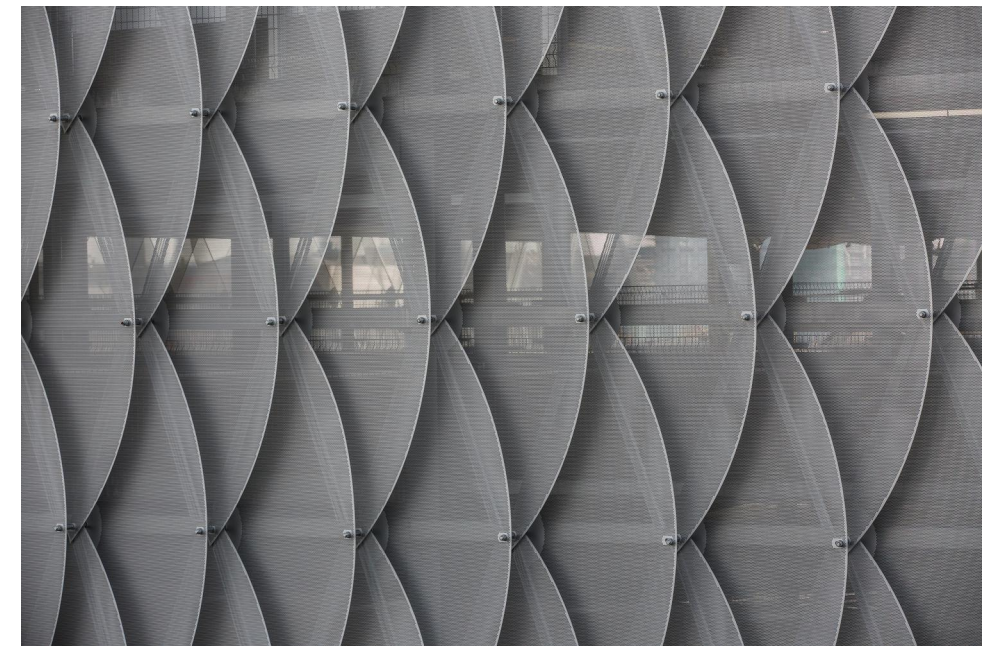


### Parking Garage - Köln, Saksa

Wulf Architekten

*Esimerkki pysäköintitalosta, jonka julkisivu on tehty perforoidusta metallilevystä.*

RAKENNUKSET:

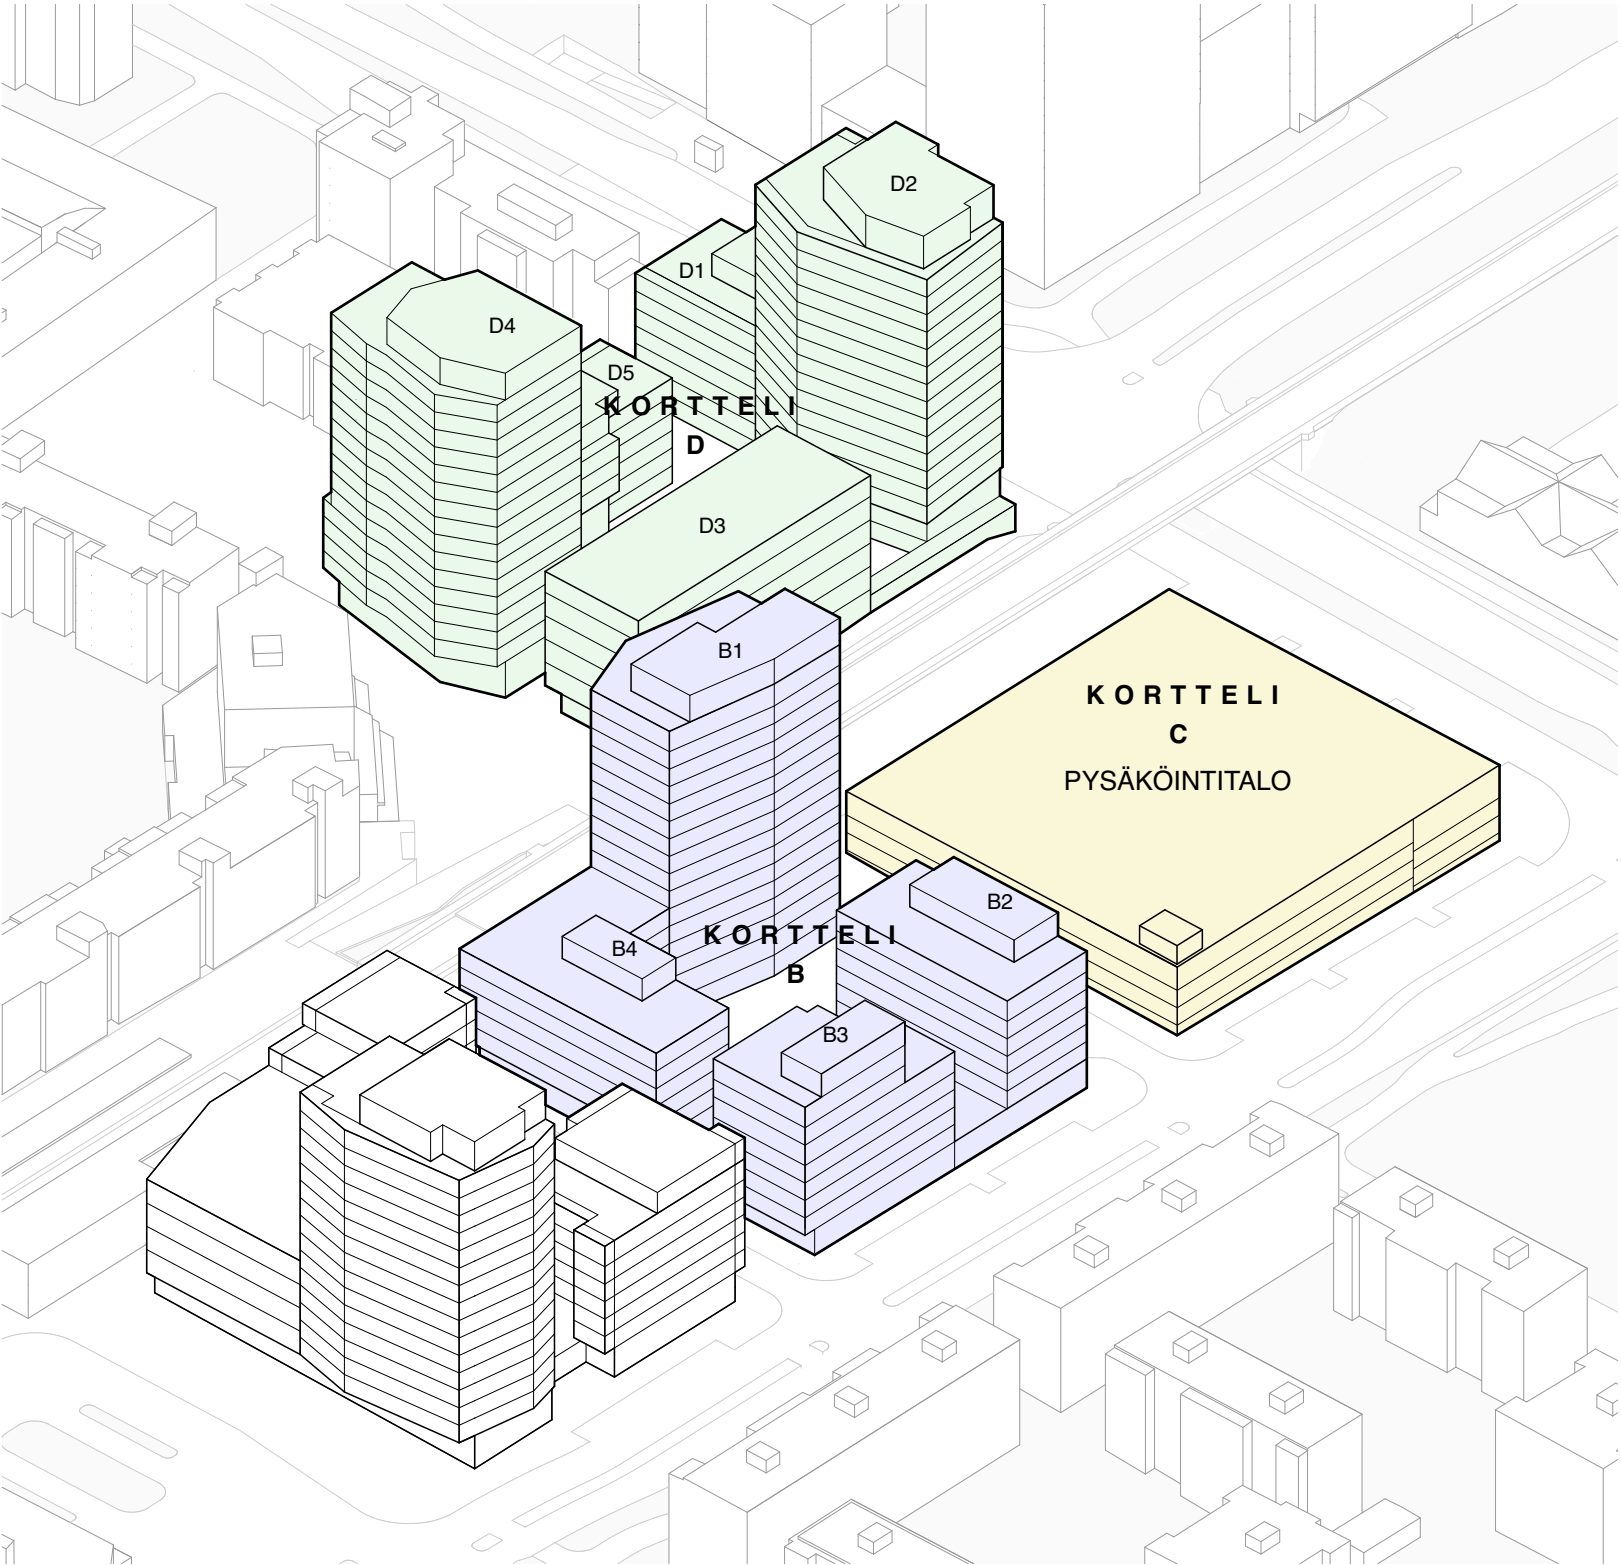

KORTTELI B

| B1   | B2   | B3   | B4   | B     |
|------|------|------|------|-------|
| 6100 | 2700 | 2800 | 2800 | 14400 |
| 290  | 240  | 120  | 260  | 910   |
|      |      |      |      |       |
| 6410 | 2940 | 2920 | 3060 | 15310 |

| RAKENNUS / TOIMINNOT |
|----------------------|
| asuminen             |
| liiketiloja          |
| pt-kauppa            |
| toimitiloja          |
| YHTEENSÄ             |

KORTTELI D

| D1   | D2   | D3   | D4   | D5   | D     |
|------|------|------|------|------|-------|
| 2410 | 6900 | 0    | 6580 | 1870 | 17760 |
|      |      |      | 250  |      | 250   |
|      |      |      | 130  | 310  | 440   |
|      |      | 4300 |      |      | 4300  |
| 2410 | 6900 | 4300 | 6960 | 2180 | 22750 |


| RAKENNUS / TOIMINNOT |
|----------------------|
| asuminen             |
| liiketiloja          |
| pt-kauppa            |
| toimitiloja          |
| YHTEENSÄ             |

YHTEENSÄ

| 32160 |
|-------|
| 1160  |
| 440   |
| 4300  |
| 38060 |

| RAKENNUS / TOIMINNOT |
|----------------------|
| asuminen             |
| liiketiloja          |
| pt-kauppa            |
| toimitiloja          |
| YHTEENSÄ             |

RAKENNUKSET:

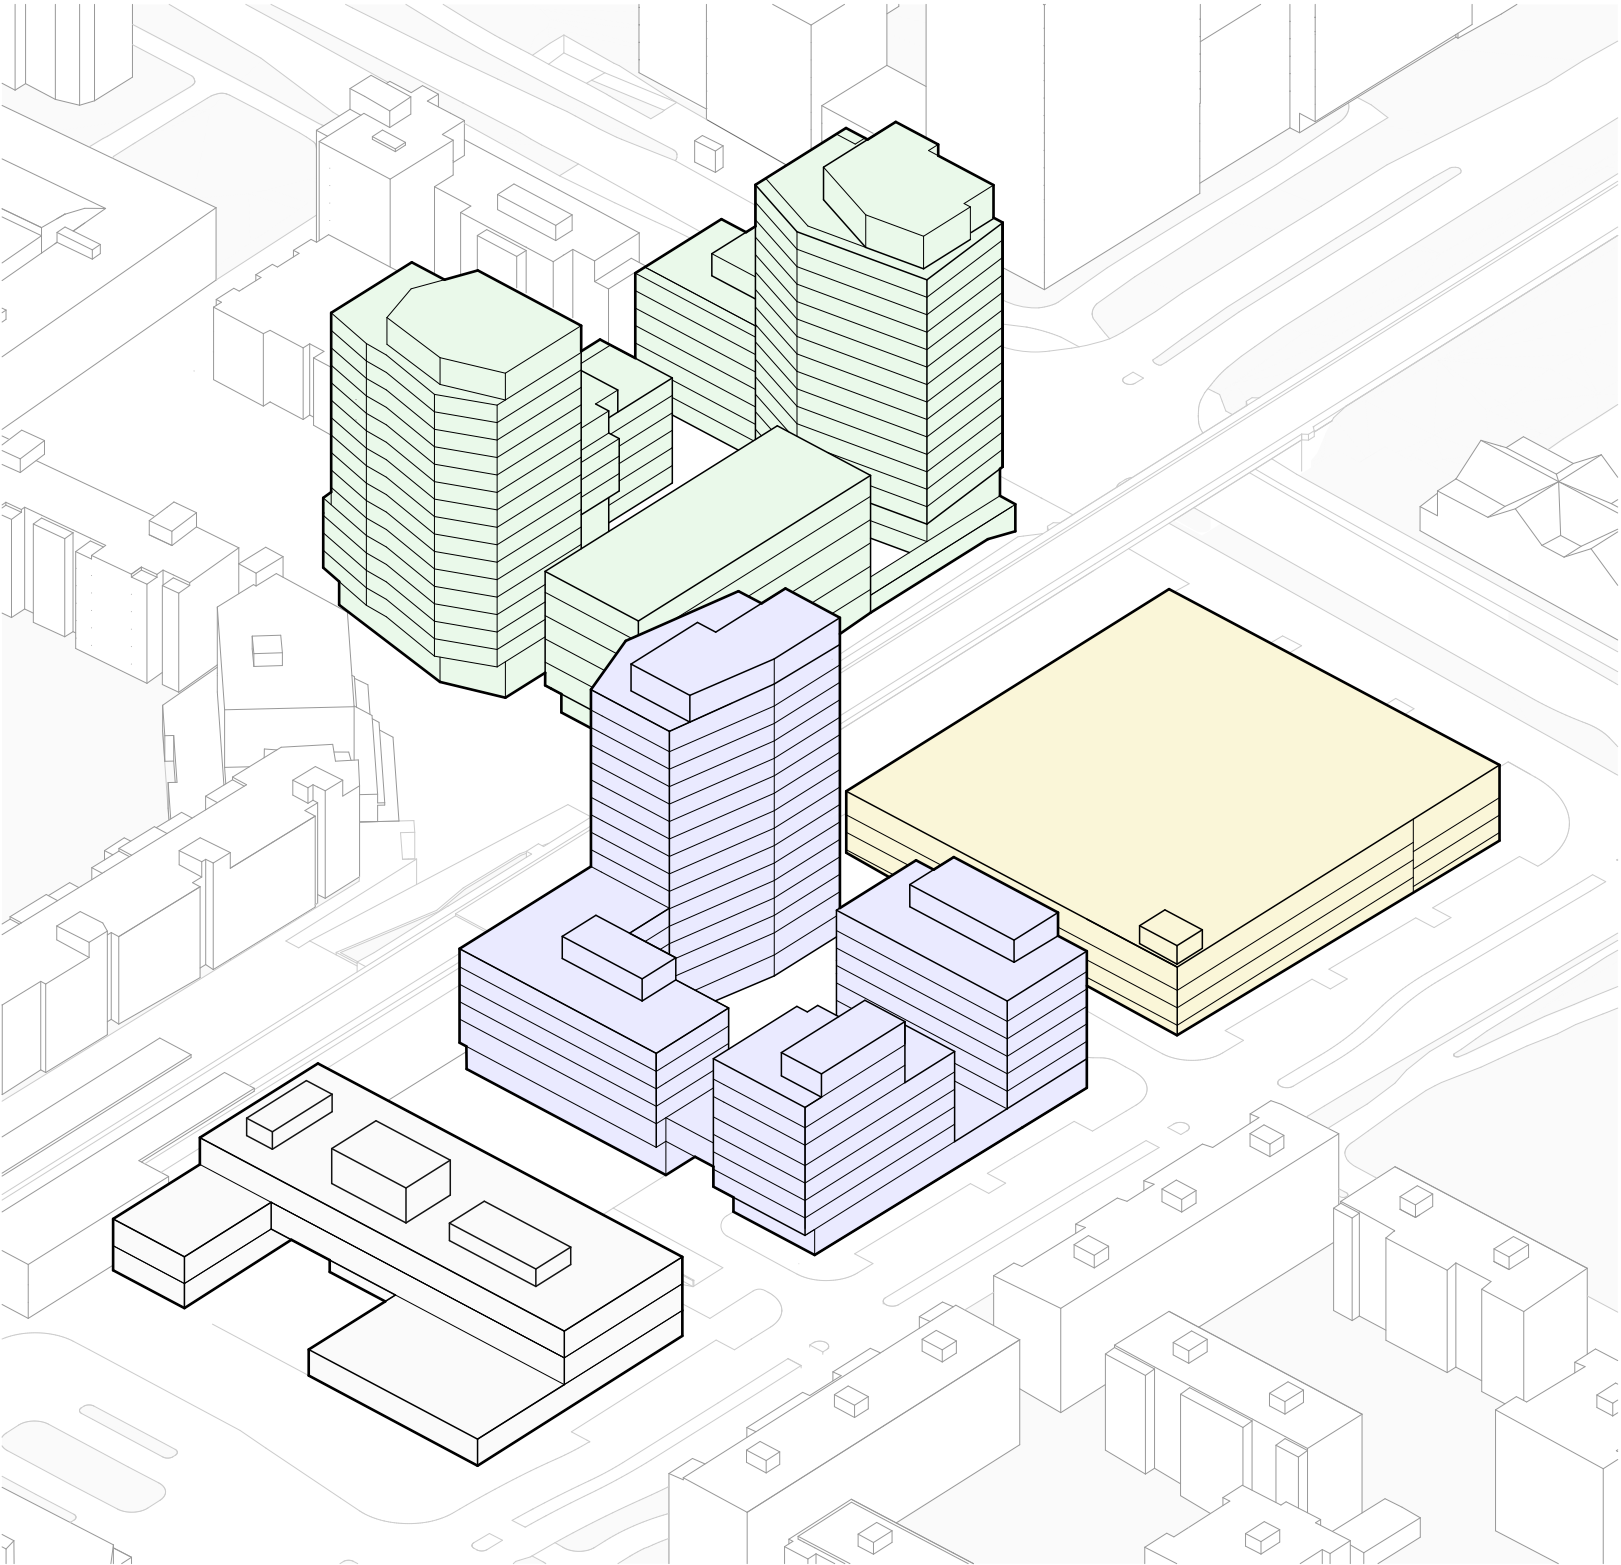

KORTTELI B

| B1   | B2   | B3   | B4   | B     |
|------|------|------|------|-------|
| 6100 | 2700 | 2800 | 2800 | 14400 |
| 290  | 240  | 120  | 260  | 910   |
|      |      |      |      |       |
| 6410 | 2940 | 2920 | 3060 | 15310 |

| RAKENNUS / TOIMINNOT |
|----------------------|
| asuminen             |
| liiketiloja          |
| pt-kauppa            |
| toimitiloja          |
| YHTEENSÄ             |

KORTTELI D

| D1   | D2   | D3   | D4   | D5   | D     |
|------|------|------|------|------|-------|
| 2410 | 6900 | 0    | 6580 | 1870 | 17760 |
|      |      |      | 250  |      | 250   |
|      |      |      | 130  | 310  | 440   |
|      |      | 4300 |      |      | 4300  |
| 2410 | 6900 | 4300 | 6960 | 2180 | 22750 |

| RAKENNUS / TOIMINNOT |
|----------------------|
| asuminen             |
| liiketiloja          |
| pt-kauppa            |
| toimitiloja          |
| YHTEENSÄ             |

YHTEENSÄ

| 32160 |
|-------|
| 1160  |
| 440   |
| 4300  |
| 38060 |

| RAKENNUS / TOIMINNOT |
|----------------------|
| asuminen             |
| liiketiloja          |
| pt-kauppa            |
| toimitiloja          |
| YHTEENSÄ             |



ARCHITECTS  
PART OF AINS GROUP