
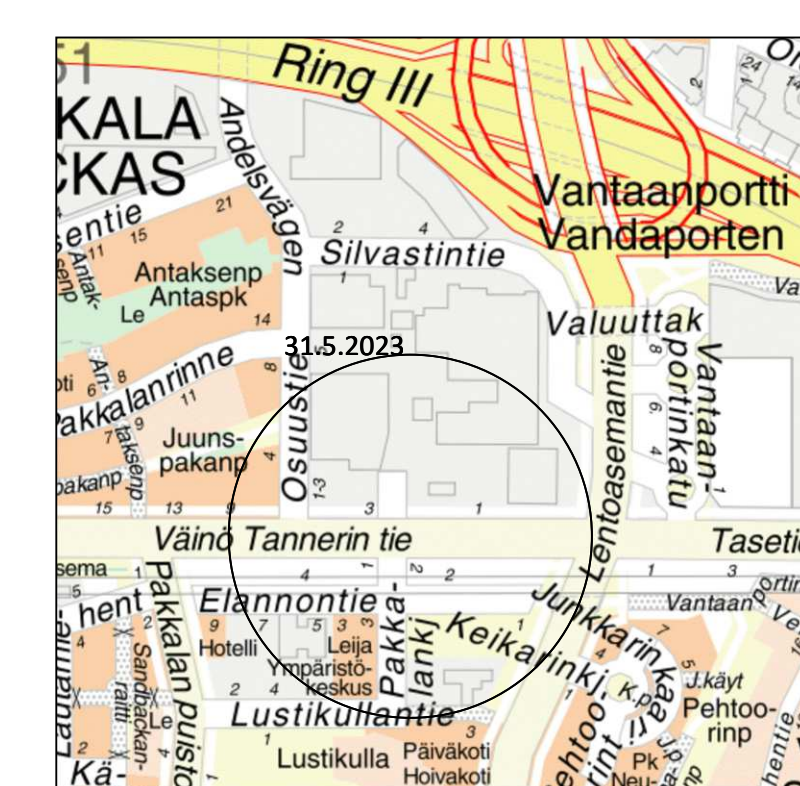
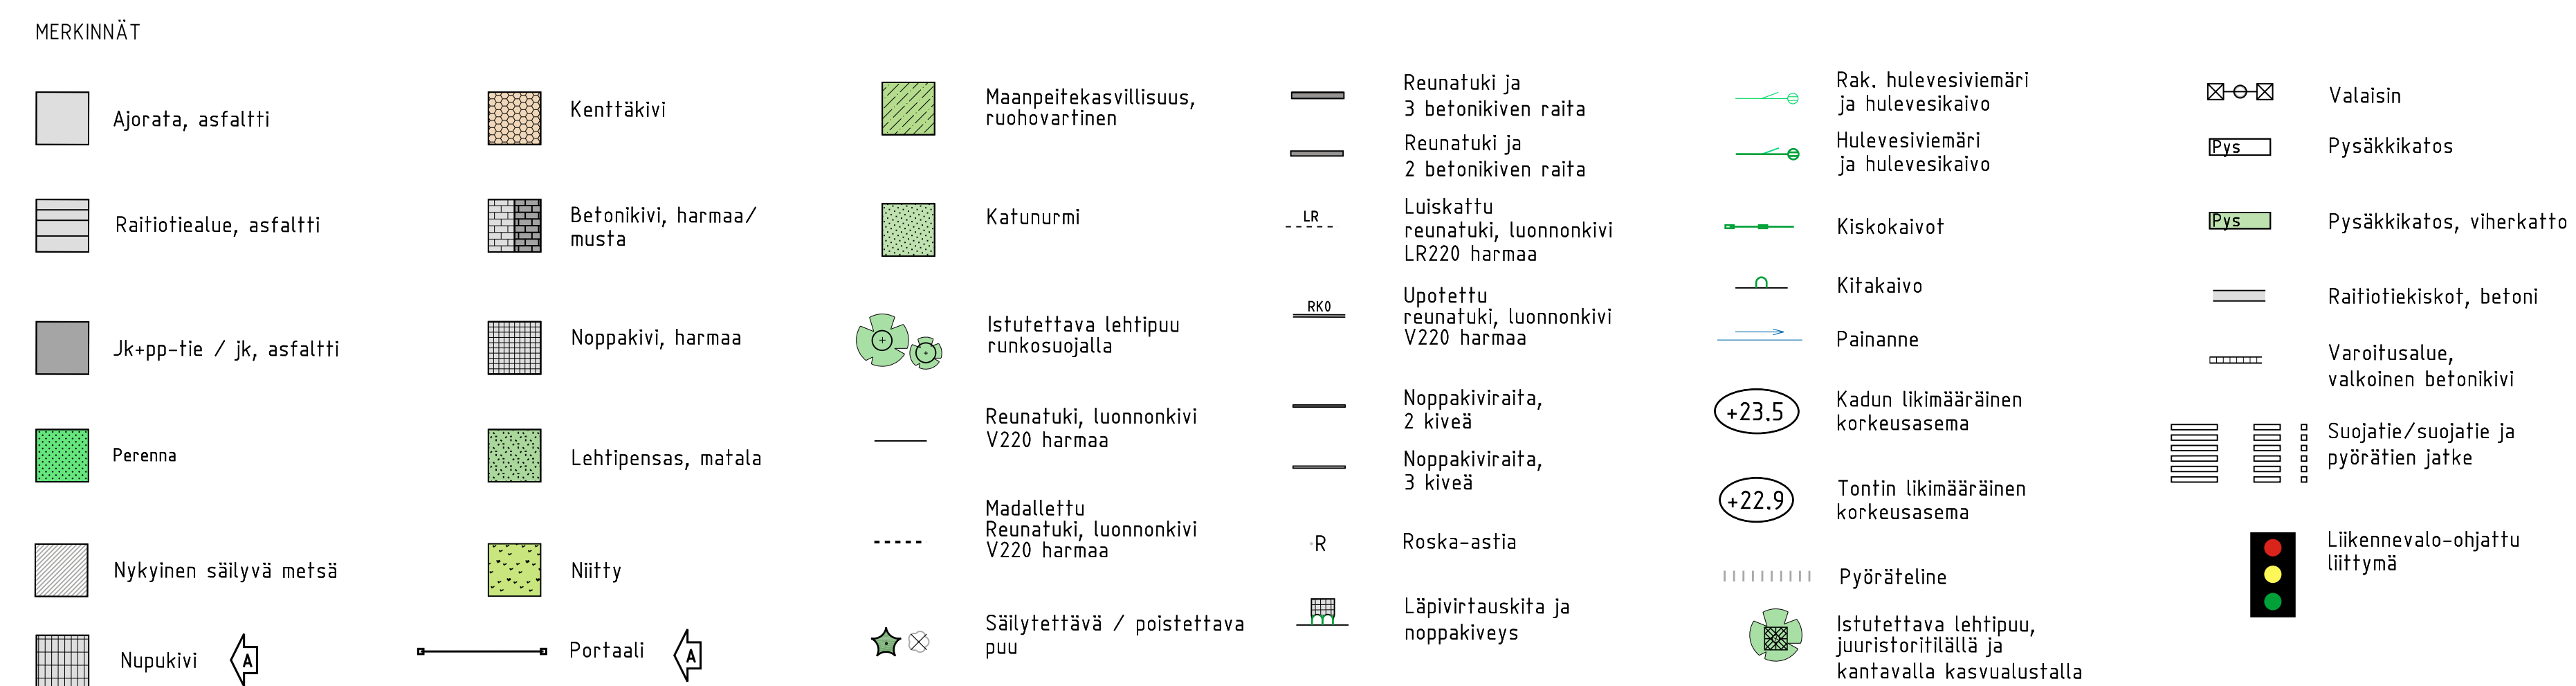
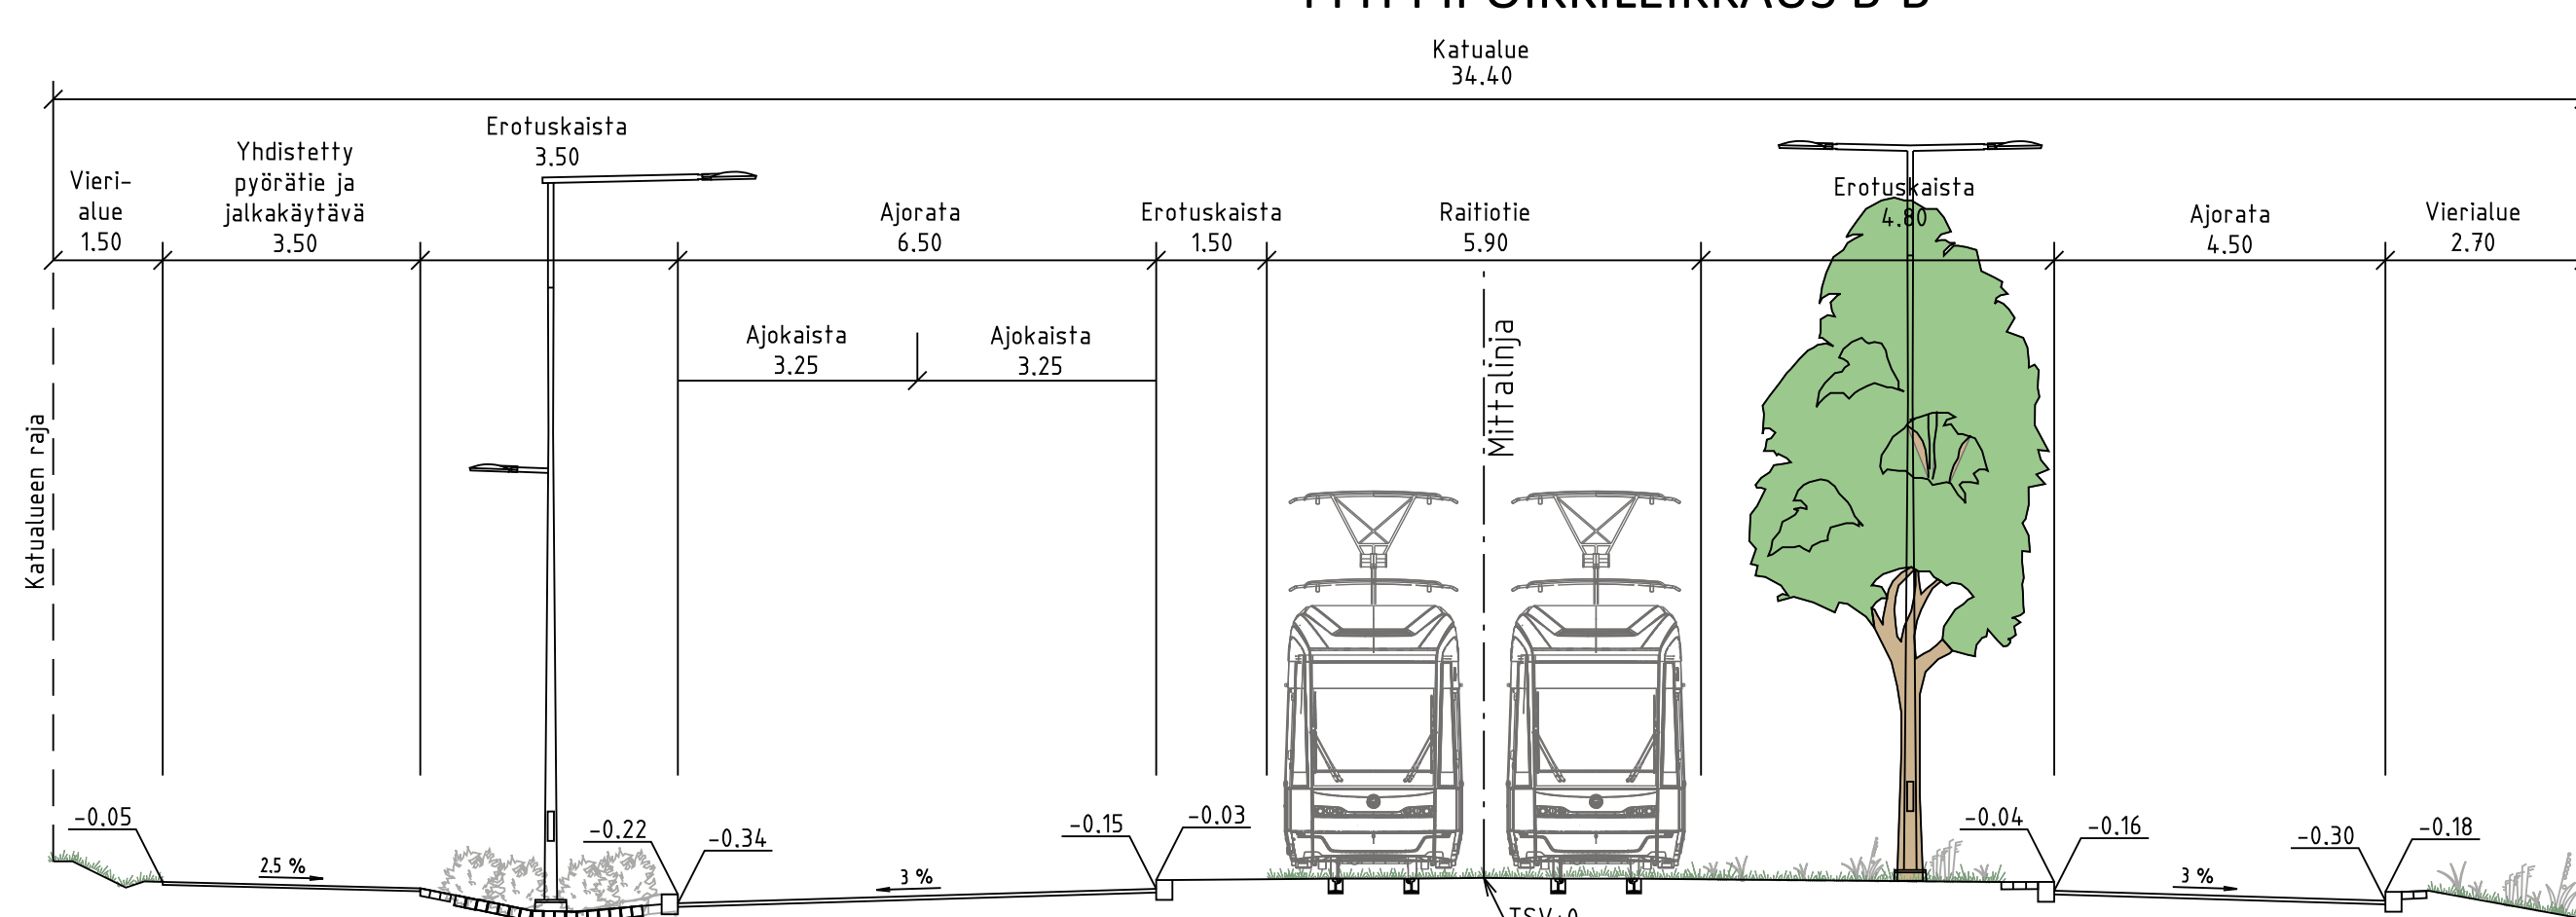


 

A	LISÄTTY KORKOMERKINTÖÄ, MUOKATTU LIIKENNEVALOYSMBOLIA, MUOKATTU UR-VIRVIITYMPI, MUOKATTU BRO ESITYSTAPA, SIIRRETTY PL 330 KOHDILLA RITILÄKÄVÄ, LISÄTTY PL 250 KOHDILLA POWDERISSE VIERIKKAISTALLE KUPUKANNELLINEN HULEVESKAIVO, SIIRRETTY PORTAALITEKSTI PORTAALISYMBOLIIN VIEREEN, LISÄTTY NOPPAKRAVATIDON NOZI JA NOI MERKINTÖÄ, KISAKOONALUUN PAIVITTEYTTÄ KISKOJEN VÄLIN PL 356, VIERALUEN LUKKAA JYKENNETTY, LISÄTTY MERKINTÖJEN SELITYKSIIN NUKUPI JA PORTAALI			21.5.2023	Hyv.
	 VANTAAN KAUPUNKI KADUT JA PUISTOT			21.4.2023	Hyv. Tark. S.Hakarainen Suunn.
51	PAKKALA VÄINÖ TANNERIN TIE VÄLILÄ OSUUSTIE-LENTOASEMANTIE		002464 - VANTAAN RATIKKA: PAKKALA	Mittakaava 1:500 Koord.järj. ETRS-GK25 Korkeusjärj. N2000	Liitt.piiir.nro 58674-2, 58670-1, 59249-1
ELÄNNONPUISTO					
KATUSUUNNITELMA					
209	HALLINNOITSET KATUSUUNNITELMAT		Hyv.	Hyv. Piiir.nro 58673-1A	
GEOTEK- NIikka		Hyv. Tark.		14.2.2023 14.2.2023	Tark. Teemu Malmelin Suunn. Veera Bergström