




TYYPPOIKKILEIKKAUS D-D

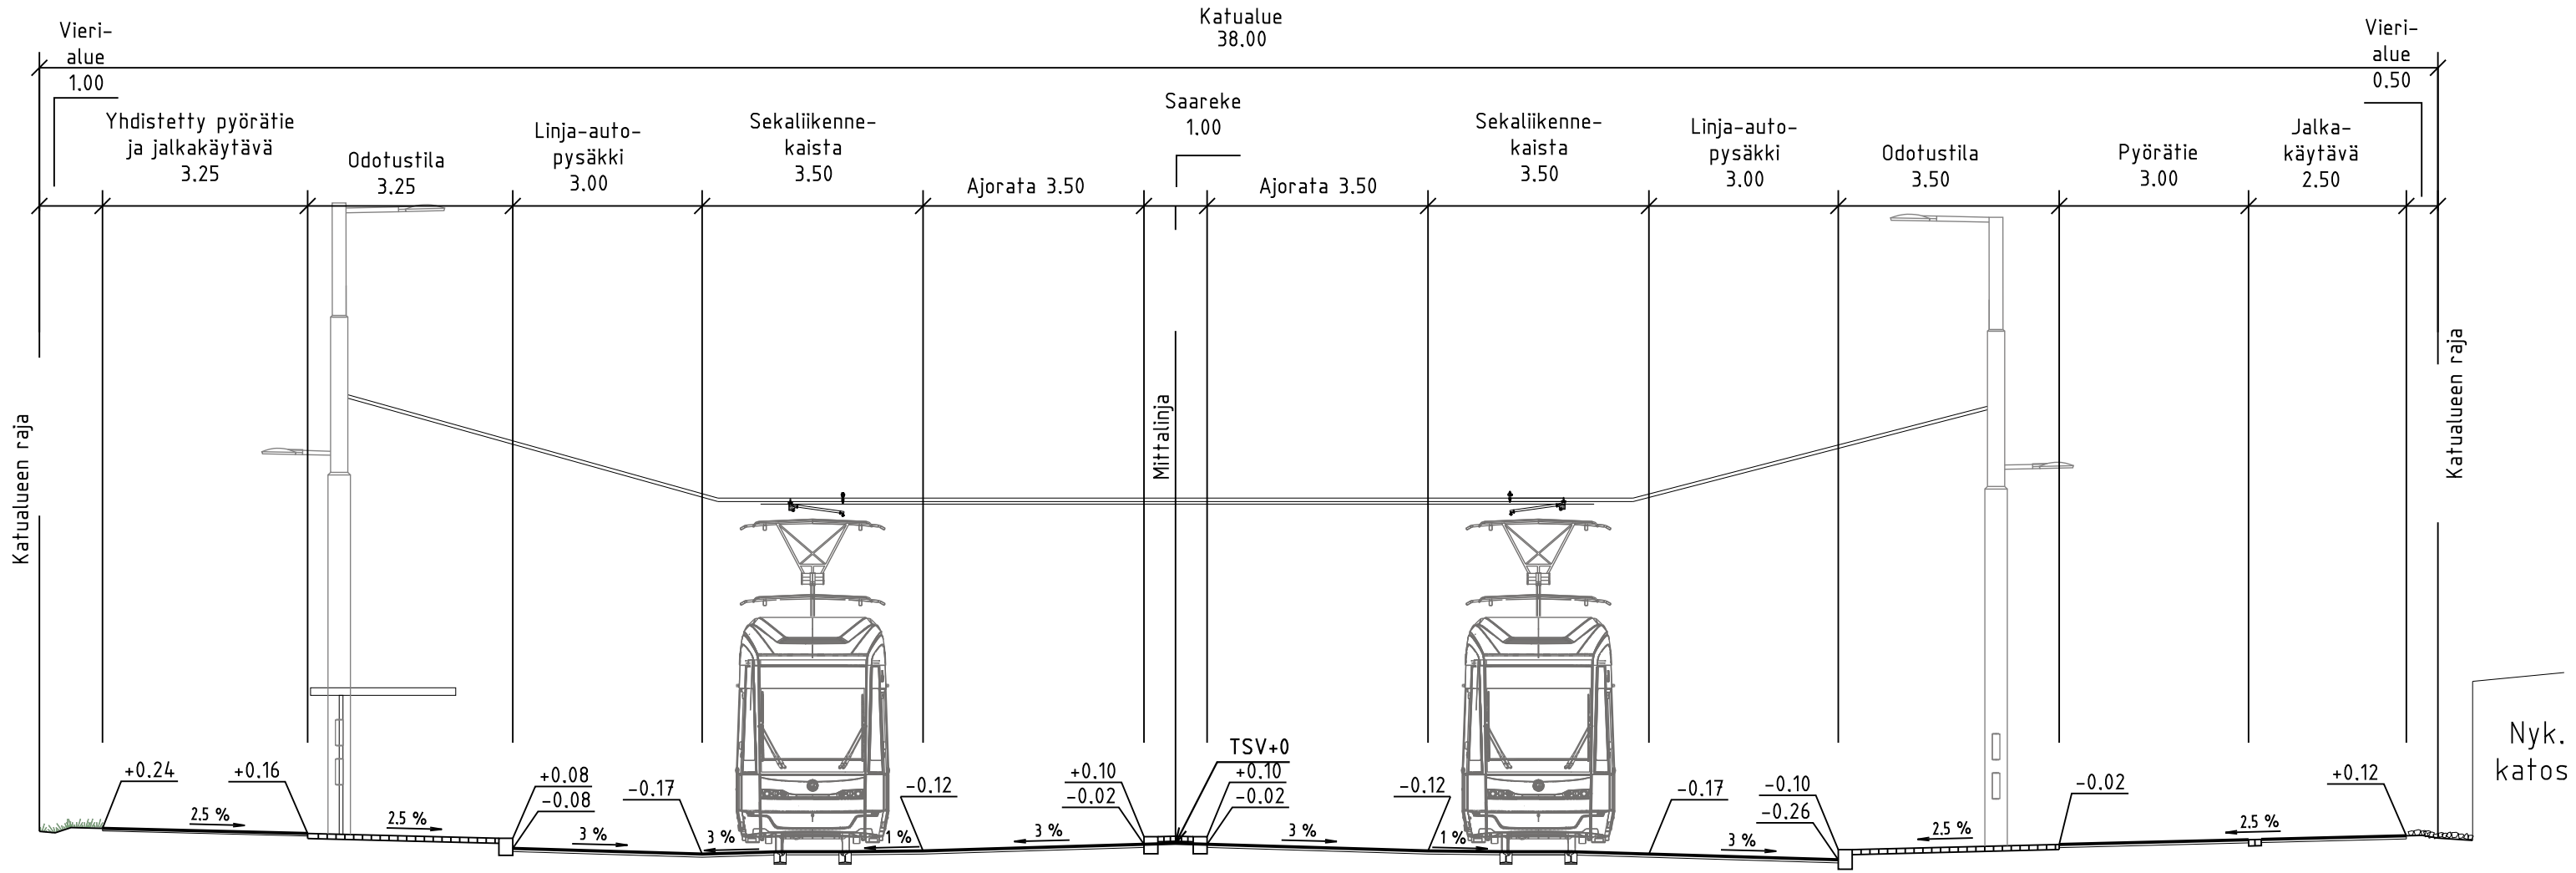


TYYPPOIKKILEIKKAUS E-E

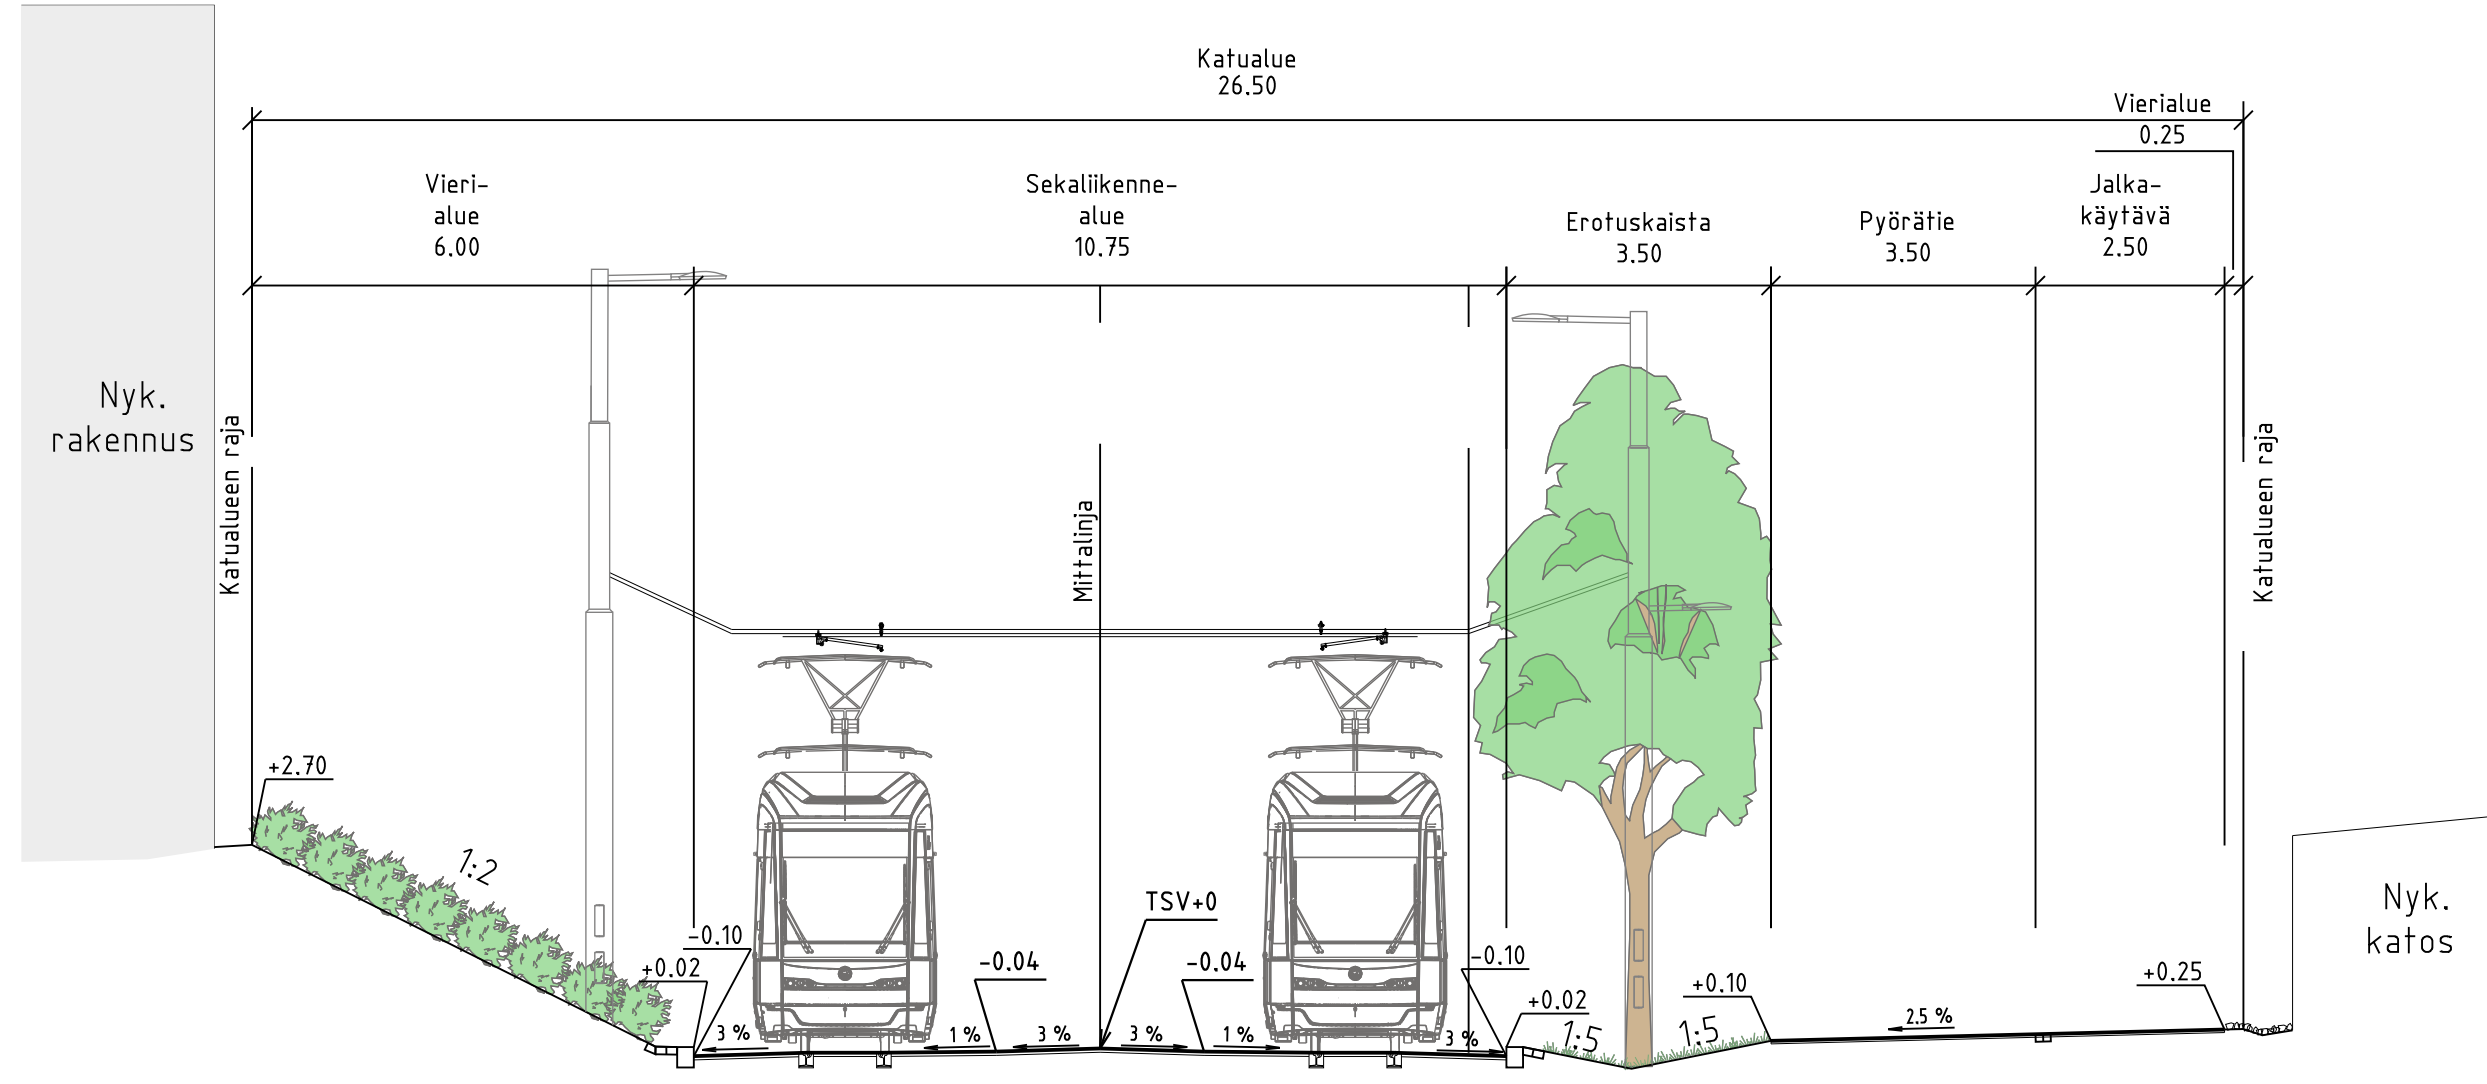

TYYPPOIKKILEIKKAUS F-F

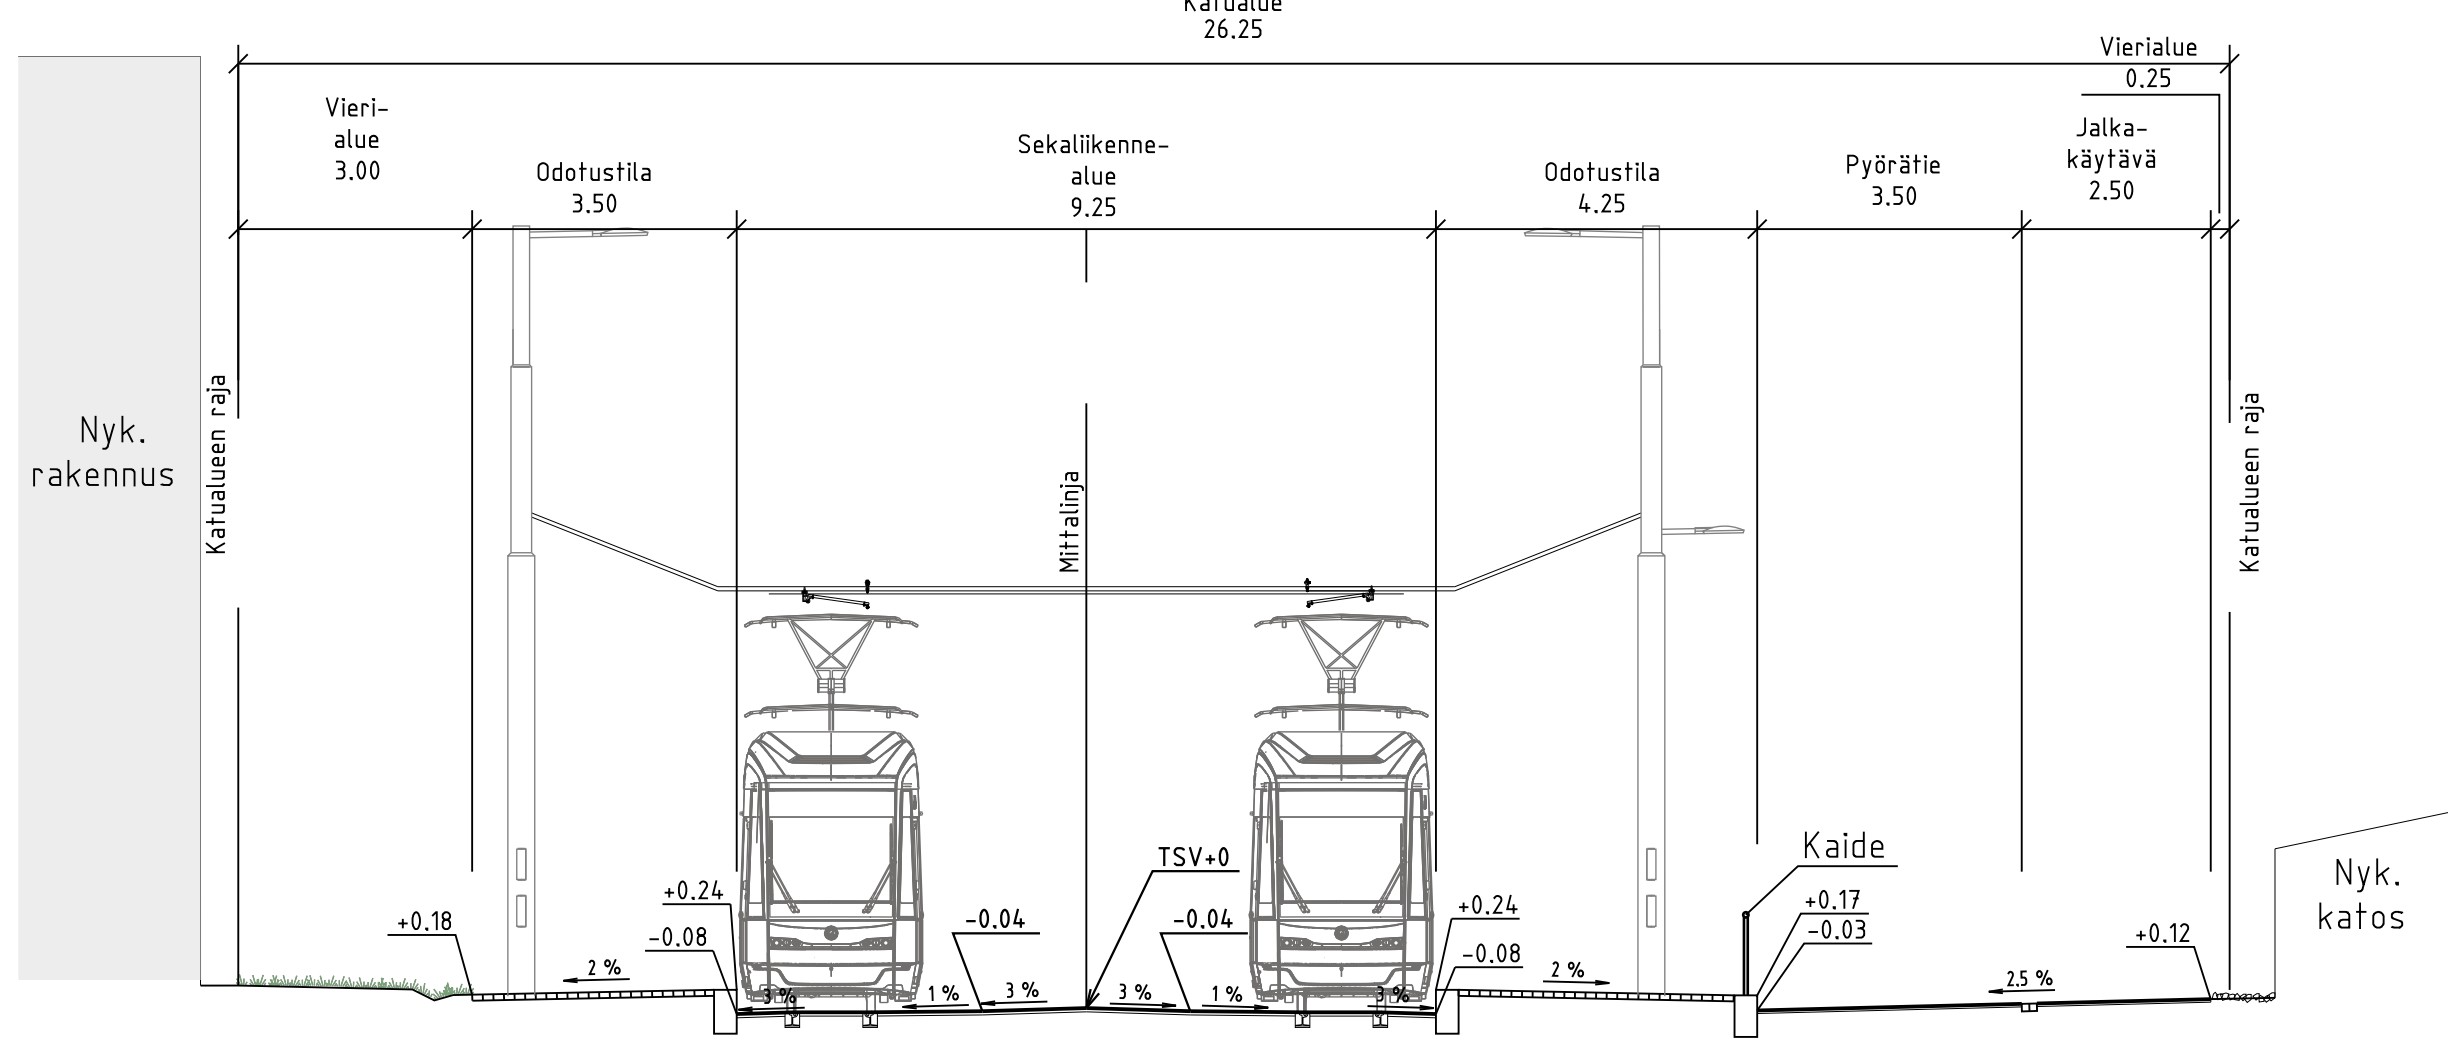

TYYPPOIKKILEIKKAUS G-G

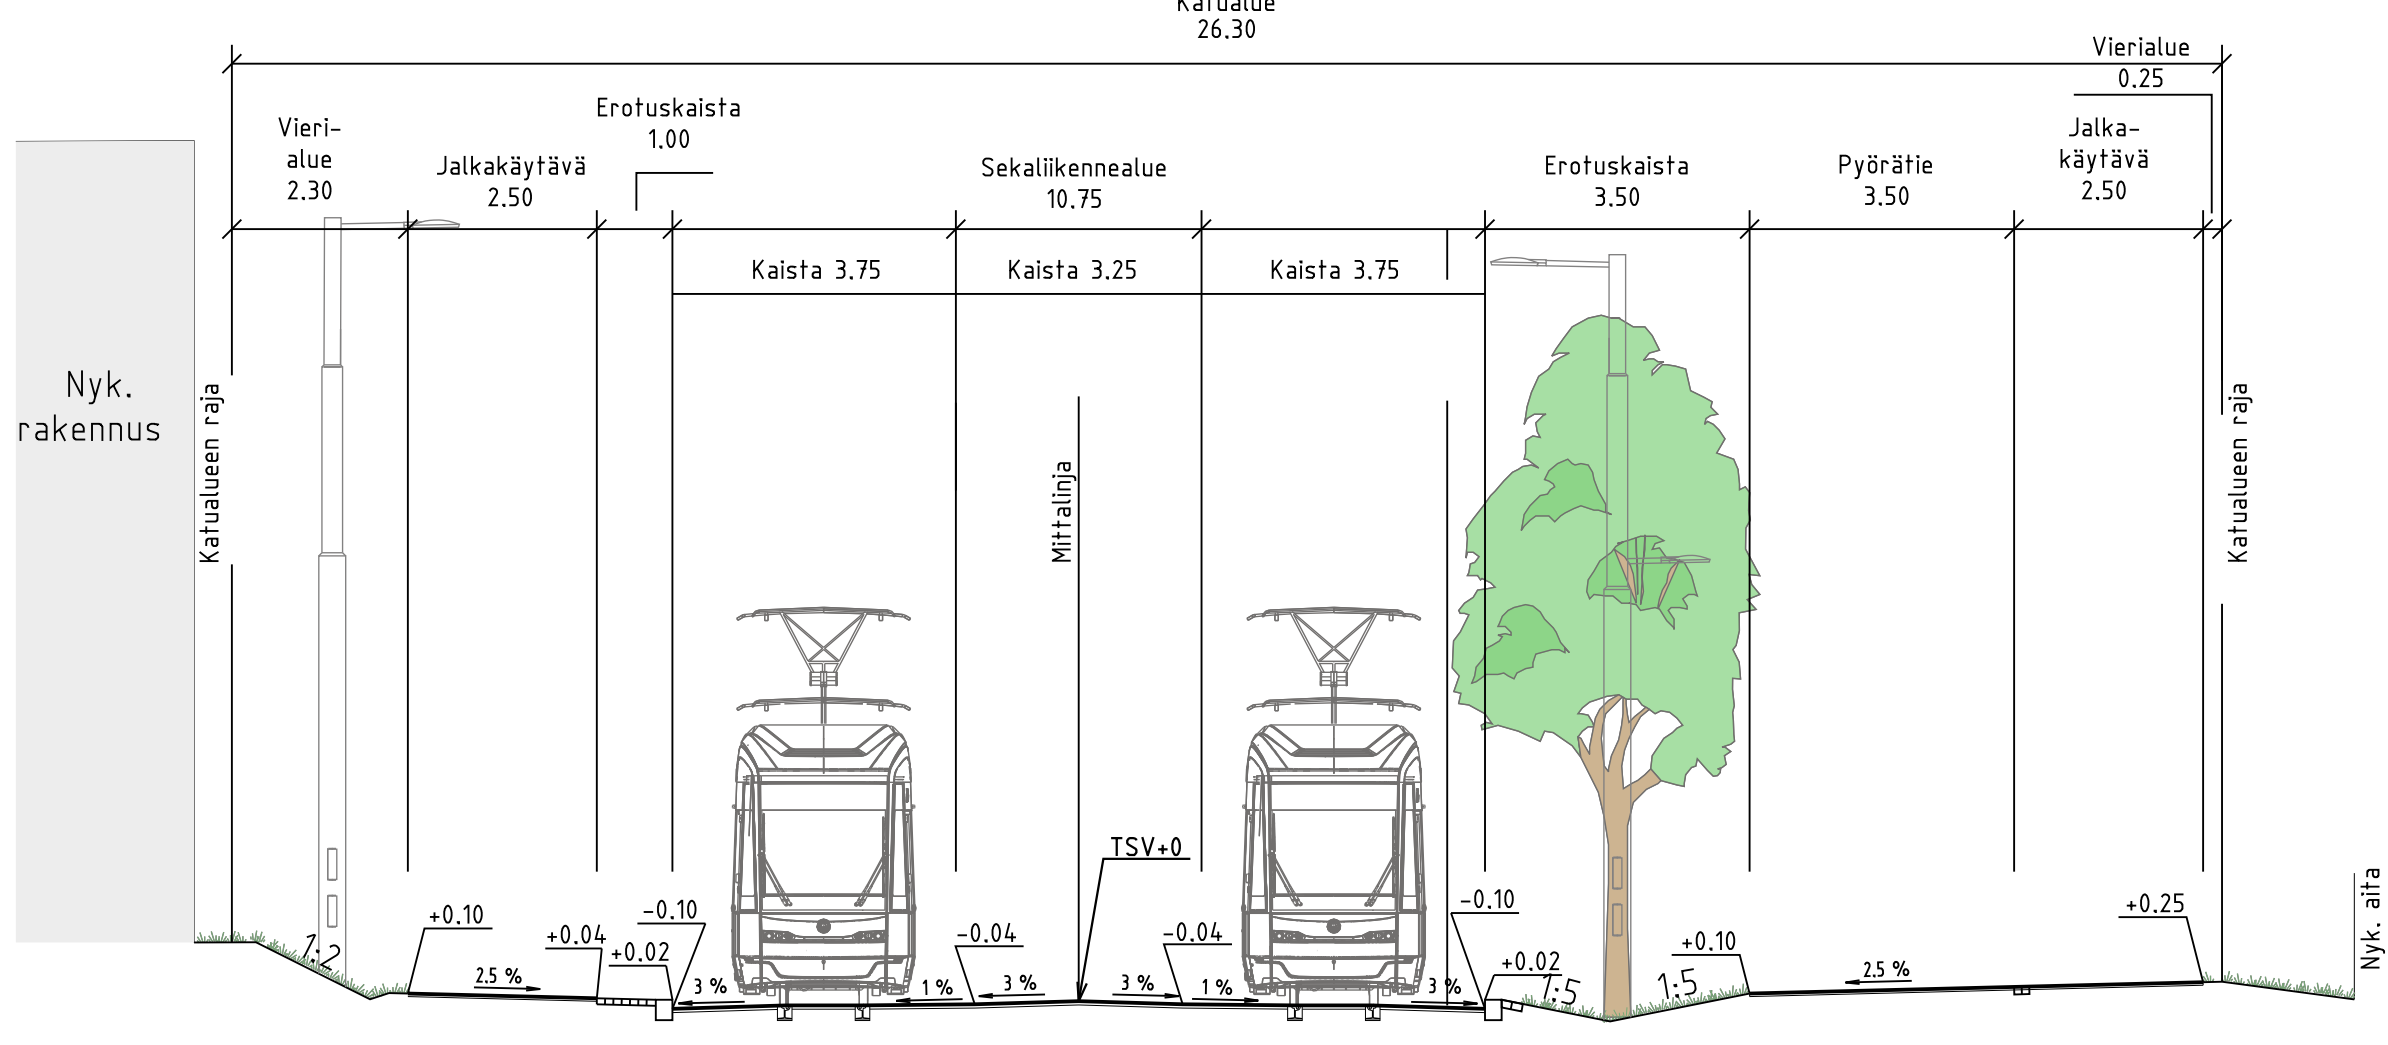

MERKINNÄT

- Ajanrata, asfaltti

Jk+pp-tie / jk, asfaltti

Raitiotien ylityspaikka

Betonikivi, valkoinen/musta

Noppakivi, harmaa

Katurumi

Kerätkivi

Kivituha

Lehtpensas, matala

Havupensas, matala

Niitty

Maanpeltokasvillisuus, ruohovartinen

Istutettava puu runkosuojalla

Poistettava puu

Tukimuuri

Reunatuki ja 3 betonikiven raita

Reunatuki, luonnonkivi V220 harmaa

Madallettu reunatuki, luonnonkivi V220 harmaa

Luskattu reunatuki, luonnonkivi LR220 harmaa

Upotettu reunatuki, luonnonkivi V220 harmaa

Noppakiviraita, 2 kiveä

Noppakiviraita, 3 kiveä

Valaisin

Yhteiskäyttöpylväs, köysiporaalet

Ajojohtinpylväs, köysiporaalet

Oja

Liikennevalo-ohjattu liittymä

Pysäkkikatos

Pysäkkikatso, viherkatso

Kadun liikimääräinen korkeusasema

Tontin liikimääräinen korkeusasema

Suojatie/suojatie ja pyörätien jatke

Raitiotieliesikot

Kaide

Varoitusalue, valkoinen betonikivi


Rak. hulevesiviemäri ja hulevesikaivo

Hulevesiviemäri ja hulevesikaivo

Kiskokaivot

Kittakaivo

Läpivirtauskita

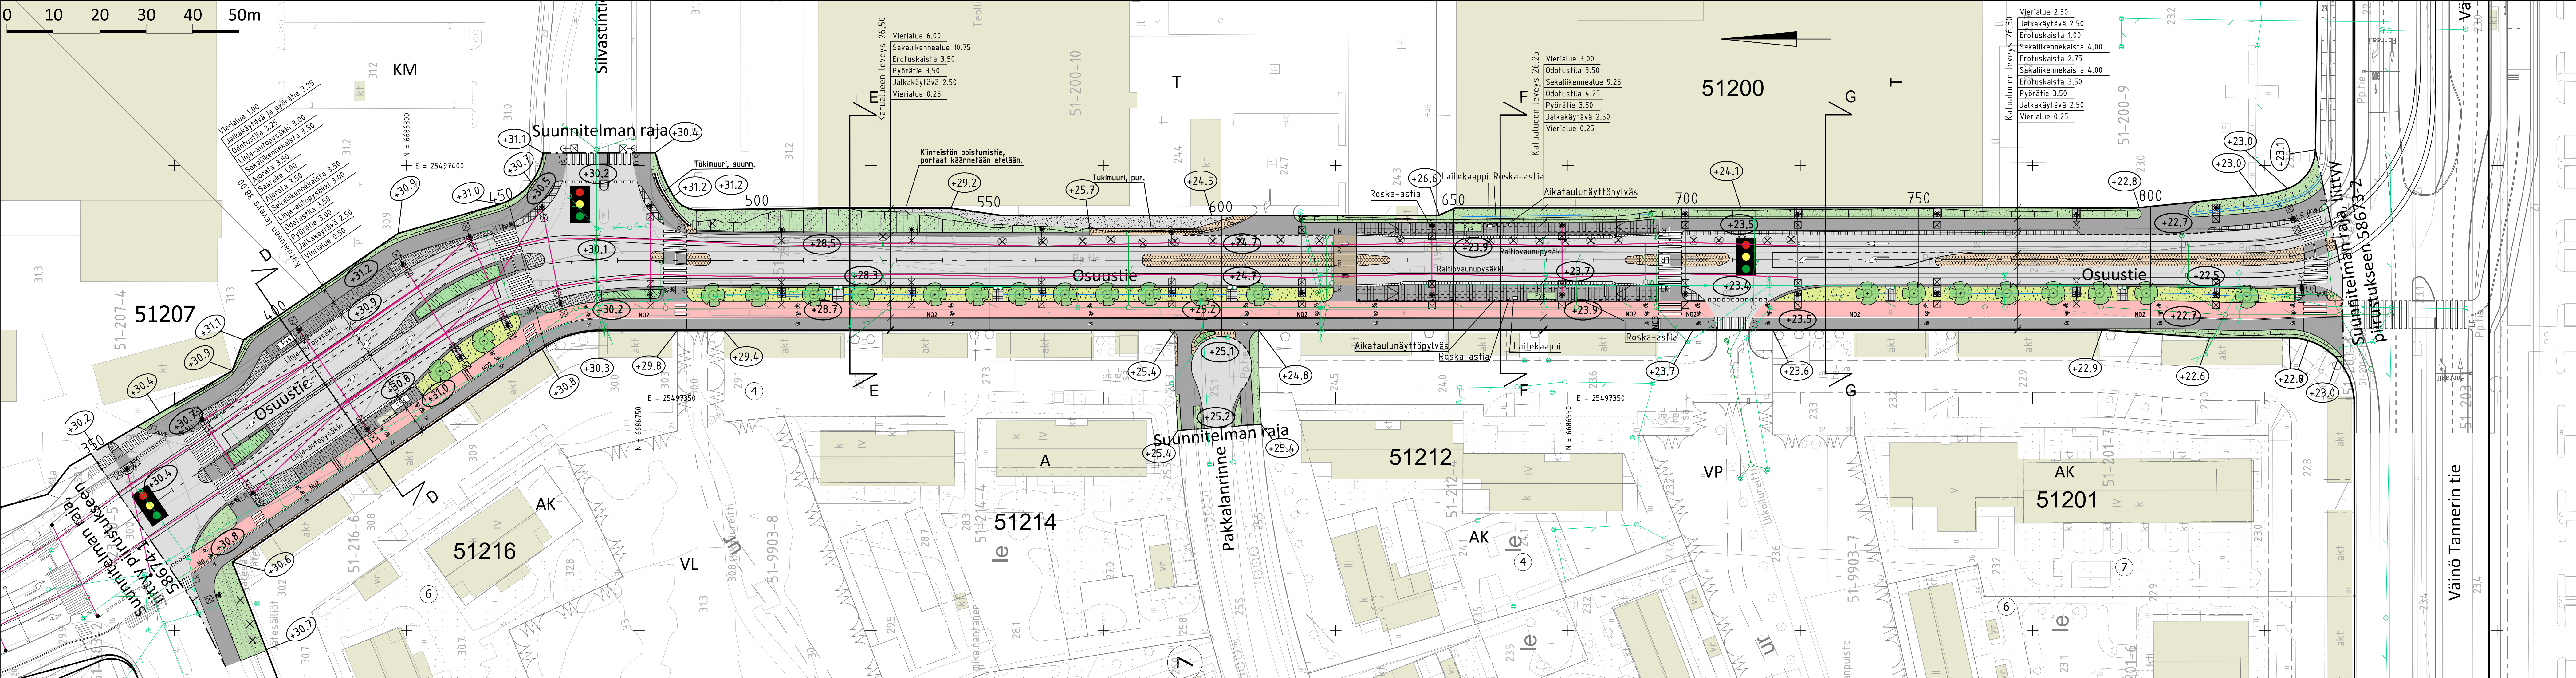

VANTAAN KAUPUNKI KADUT JA PUISTOT		Hyv. 21.4.2023	S. Hakkarainen
51	PAKKALA OSUUSTIE VÄINÖ TANNERIN TIE PILV 350-840 PAKKALANRINNE KATUSUUNNITELMA	511300 - VANTAANPORTTI 1E 511500 - PAKKALA 3B 002461 - VANTAAN RATIKKA: OSUUSTIE 002464 - VANTAAN RATIKKA: PAKKALA	Mittakaava 1:500 1:100 Koord.järj. ETRS-GK25 Korkeusjärj. N2000
209	HALLINNOLLISET KATUSUUNNITELMAT	Hyv.	Hyv.
		Piir.mro	58674-2
GEOTEK- NIIKKA	Hyv. Tark.	14.2.2023 14.2.2023	Tark. Teemu Malmelin Suunn. Veera Bergström