



Tyypipoikkileikkaus L-L
Aerolankaari
Paalu 80

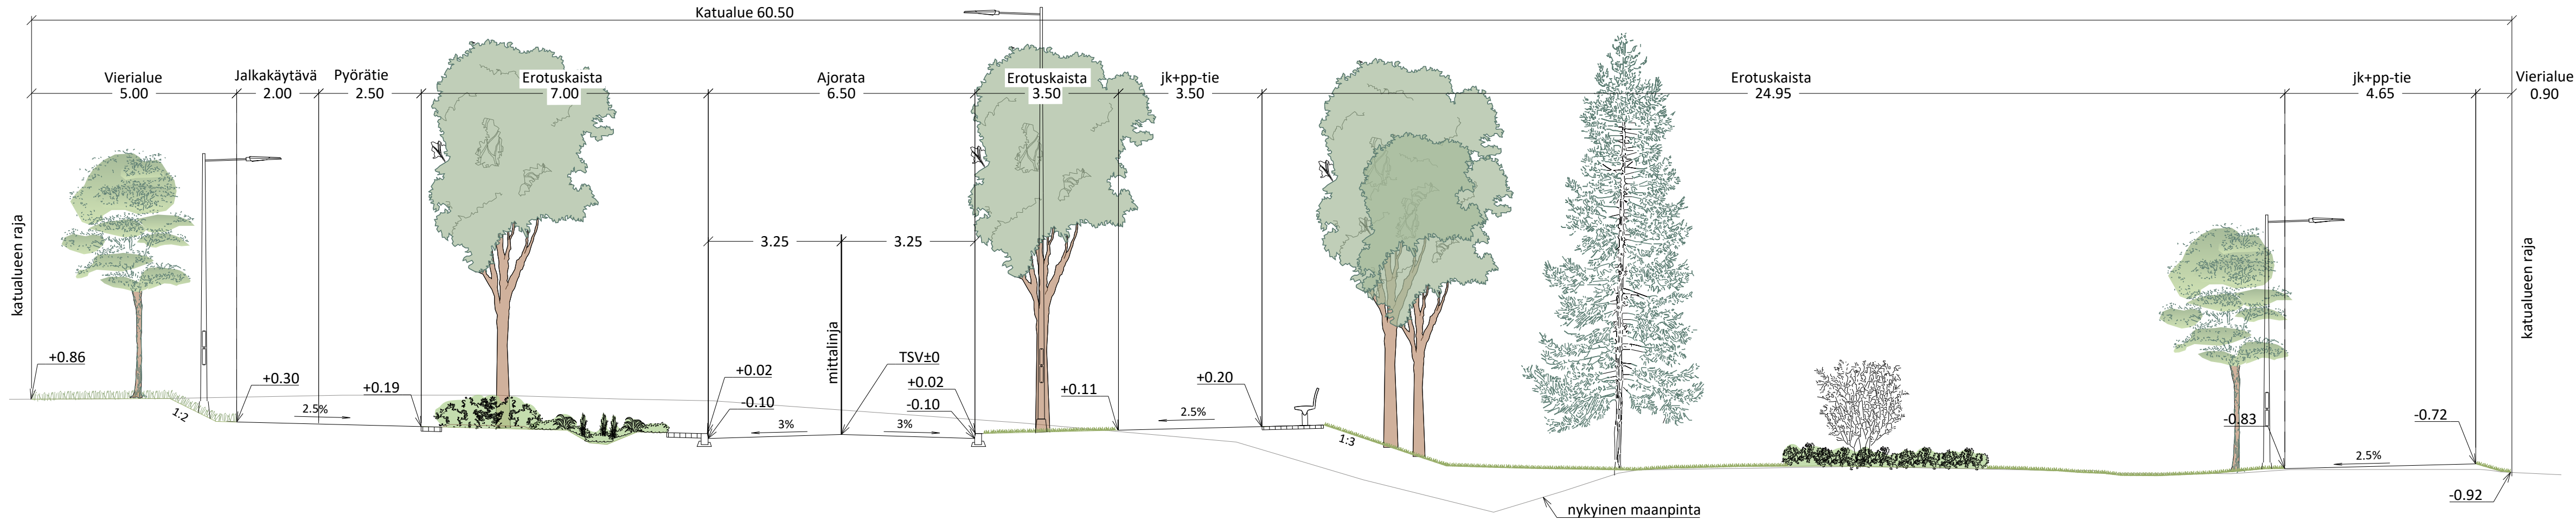

MERKINNÄT

- | | | | | |
|-------------------------------|---|---|--|----------------------------|
| Ajorata, asfaltti | Monilajinen lehtipensasryhmä, matala | Hulevesiallas, paikoin hulevesi- ja kosteikkoperennaa | Luiskattu luonnonreunatuki, V220, harmaa | Oja |
| Jalkakäytävä, jk+pp, asfaltti | Katunurmi A2 /monilajinen kukkiva nurmi | Istutettava havupuu | Valaisinpylväs | Likimääräinen korkeusasema |
| Noppakivi, harmaa | Biosuodatuspainanne + kostean paikan kasvillisuus | Istutettava lehtipuu, suuri tai pieni / kapealatvuksinen runkosuoja | Hulevesiviemäri, hulevesikaivo, läpivirtauskita ja kitakaivo | Kaksipuoleinen penkki |
| Nurmikivi | Niitty, kukkiva; hulevesialtaan luiskissa tulvaniitty | Istutettava yksittäispensas | Rakennettu hulevesiviemäri ja hulevesikaivo | Painanne |
| Kivituhka | Poistettava puu | Luonnonreunatuki, V220, harmaa | Hulevesirumpu | |
| Kenttäkiveys | Säilytettävä puu | Madallettu luonnonreunatuki, V220, harmaa | Huleveden viivytysallas | |

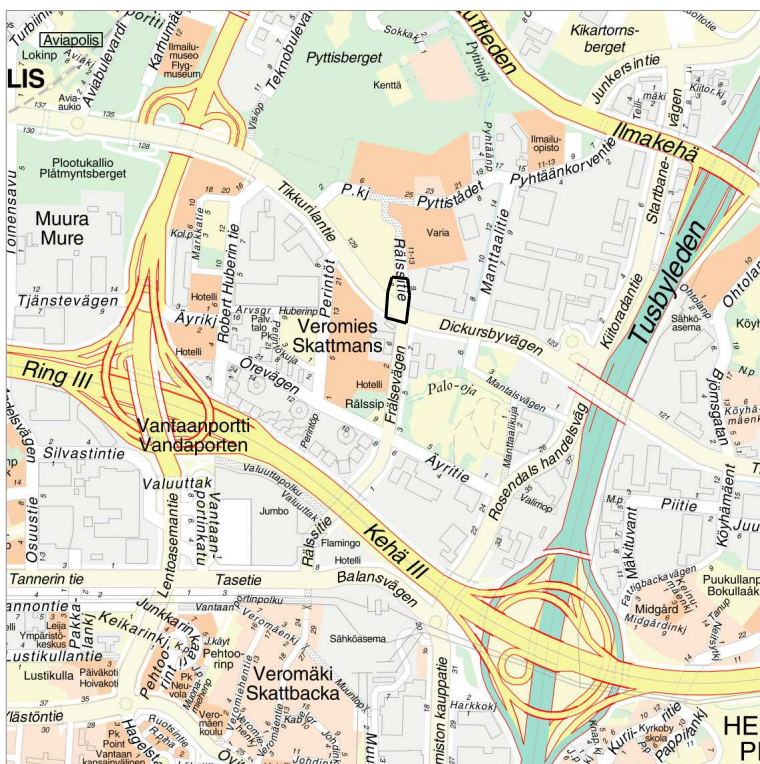

A	KADUN NIMI PÄIVITETTY, EV-ALUE LISÄTTY		31.5.2023	Hyv.
	VANTAAN KAUPUNKI KADUT JA PUISTOT			Hyv.
			21.02.2023	Tark: S. Hakkarainen Suunn.
52	VEROMIES	002465 VANTAAN RATIKKA: VEROMIES, ITÄ 520300 VEROMIES 2B	Mittakaava 1:100 1:500	Koord.järj. ETRS-GK25 Korkeusjärj. N2000
	AEROLANKAARI VÄLILLÄ TIKKURILANTIE - VANTAAN AMMATTIOPISTO VARIA, LEINONLAMMIKKO KATUSUUNNITELMA		Liitt.piiir.nro 59253-1	
209	HALLINNOLLISET KATUSUUNNITELMAT		Piir.nro	