


Vantaan kaupunki  
**LUKIO JA UUSI ILMAILU-MUSEO AVIABULEVARDIN VARRELLA**

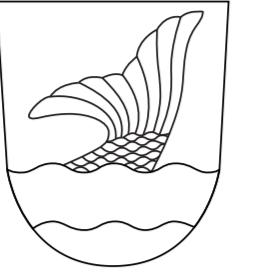

Päiväys  
Datum  
12.12.2023

Asemakaavan muutos

Kaupunginosa 53, Lentokenttä  
Kortteli 53414.

Kaupunginosa 52, Veromies  
Kortteli 52415 sekä katu-ja virkistysalueet.

Tonttijako  
Kortteli 52415.

1:2000

Vanda stad  
**GYMNASIUM OCH NYTT FLYGMUSEUM TILL AVIABULEVARDEN**



Ändring av detaljplanen

Stadsdel 53, Flygfältet  
Kvarteret 53414.

Stadsdel 52, Skattmans  
Kvarteret 52415 samt gatu-och rekreationsområden.

Tomtindelning  
Kvarteret 52415.

1:2000

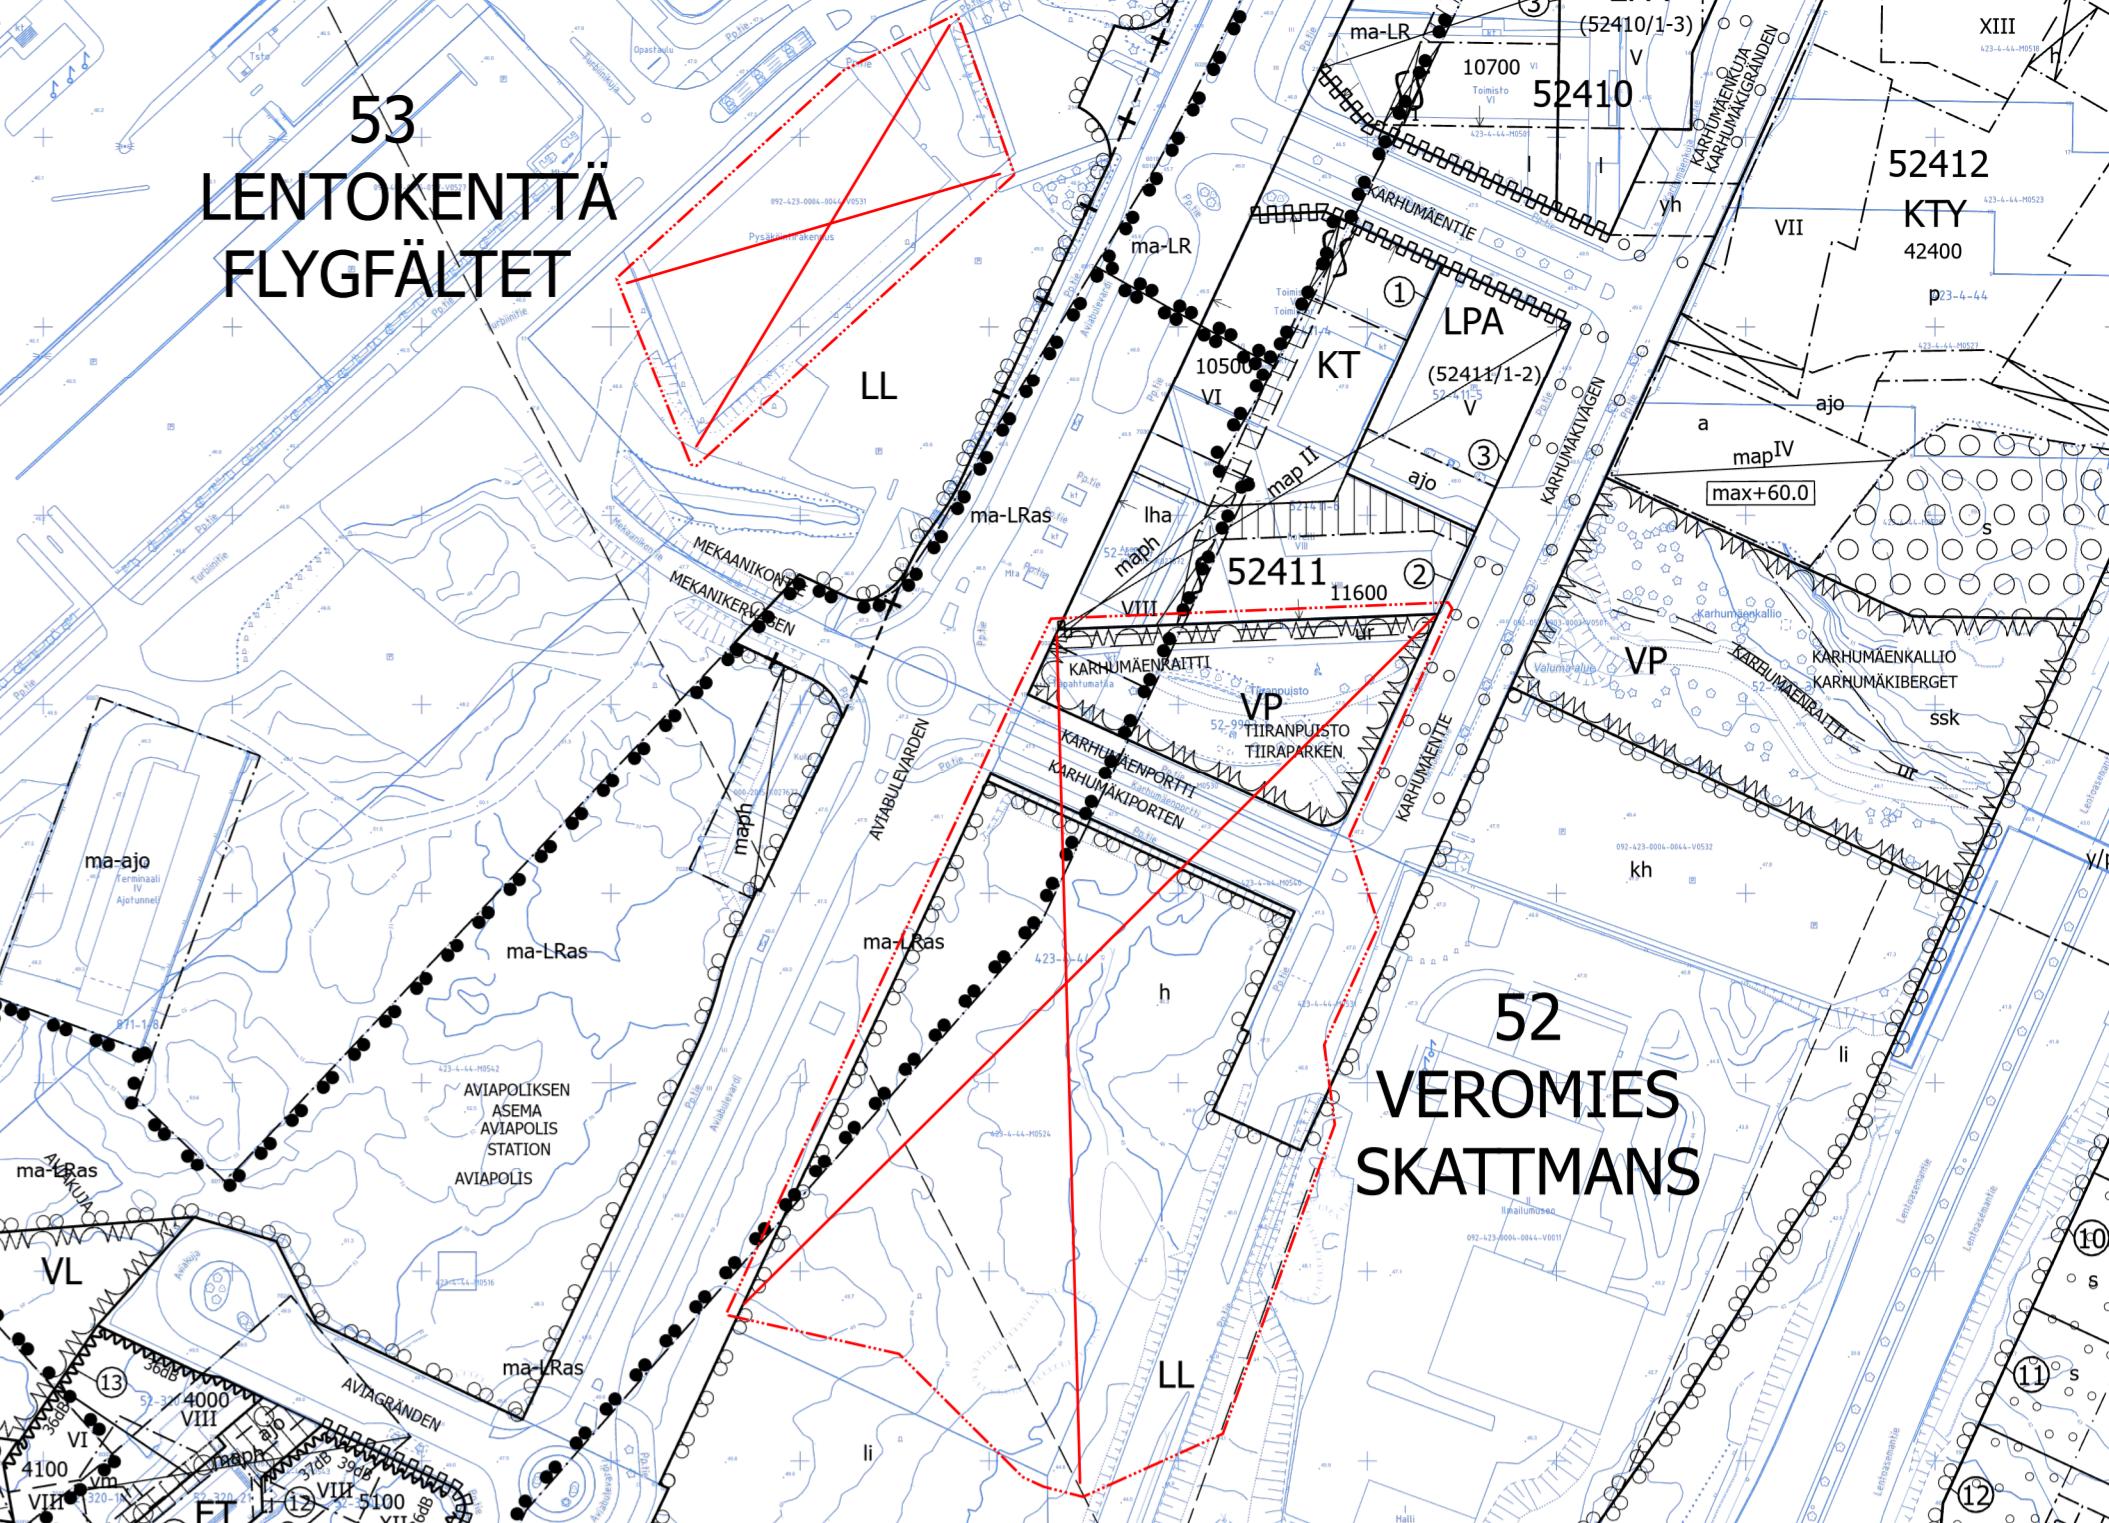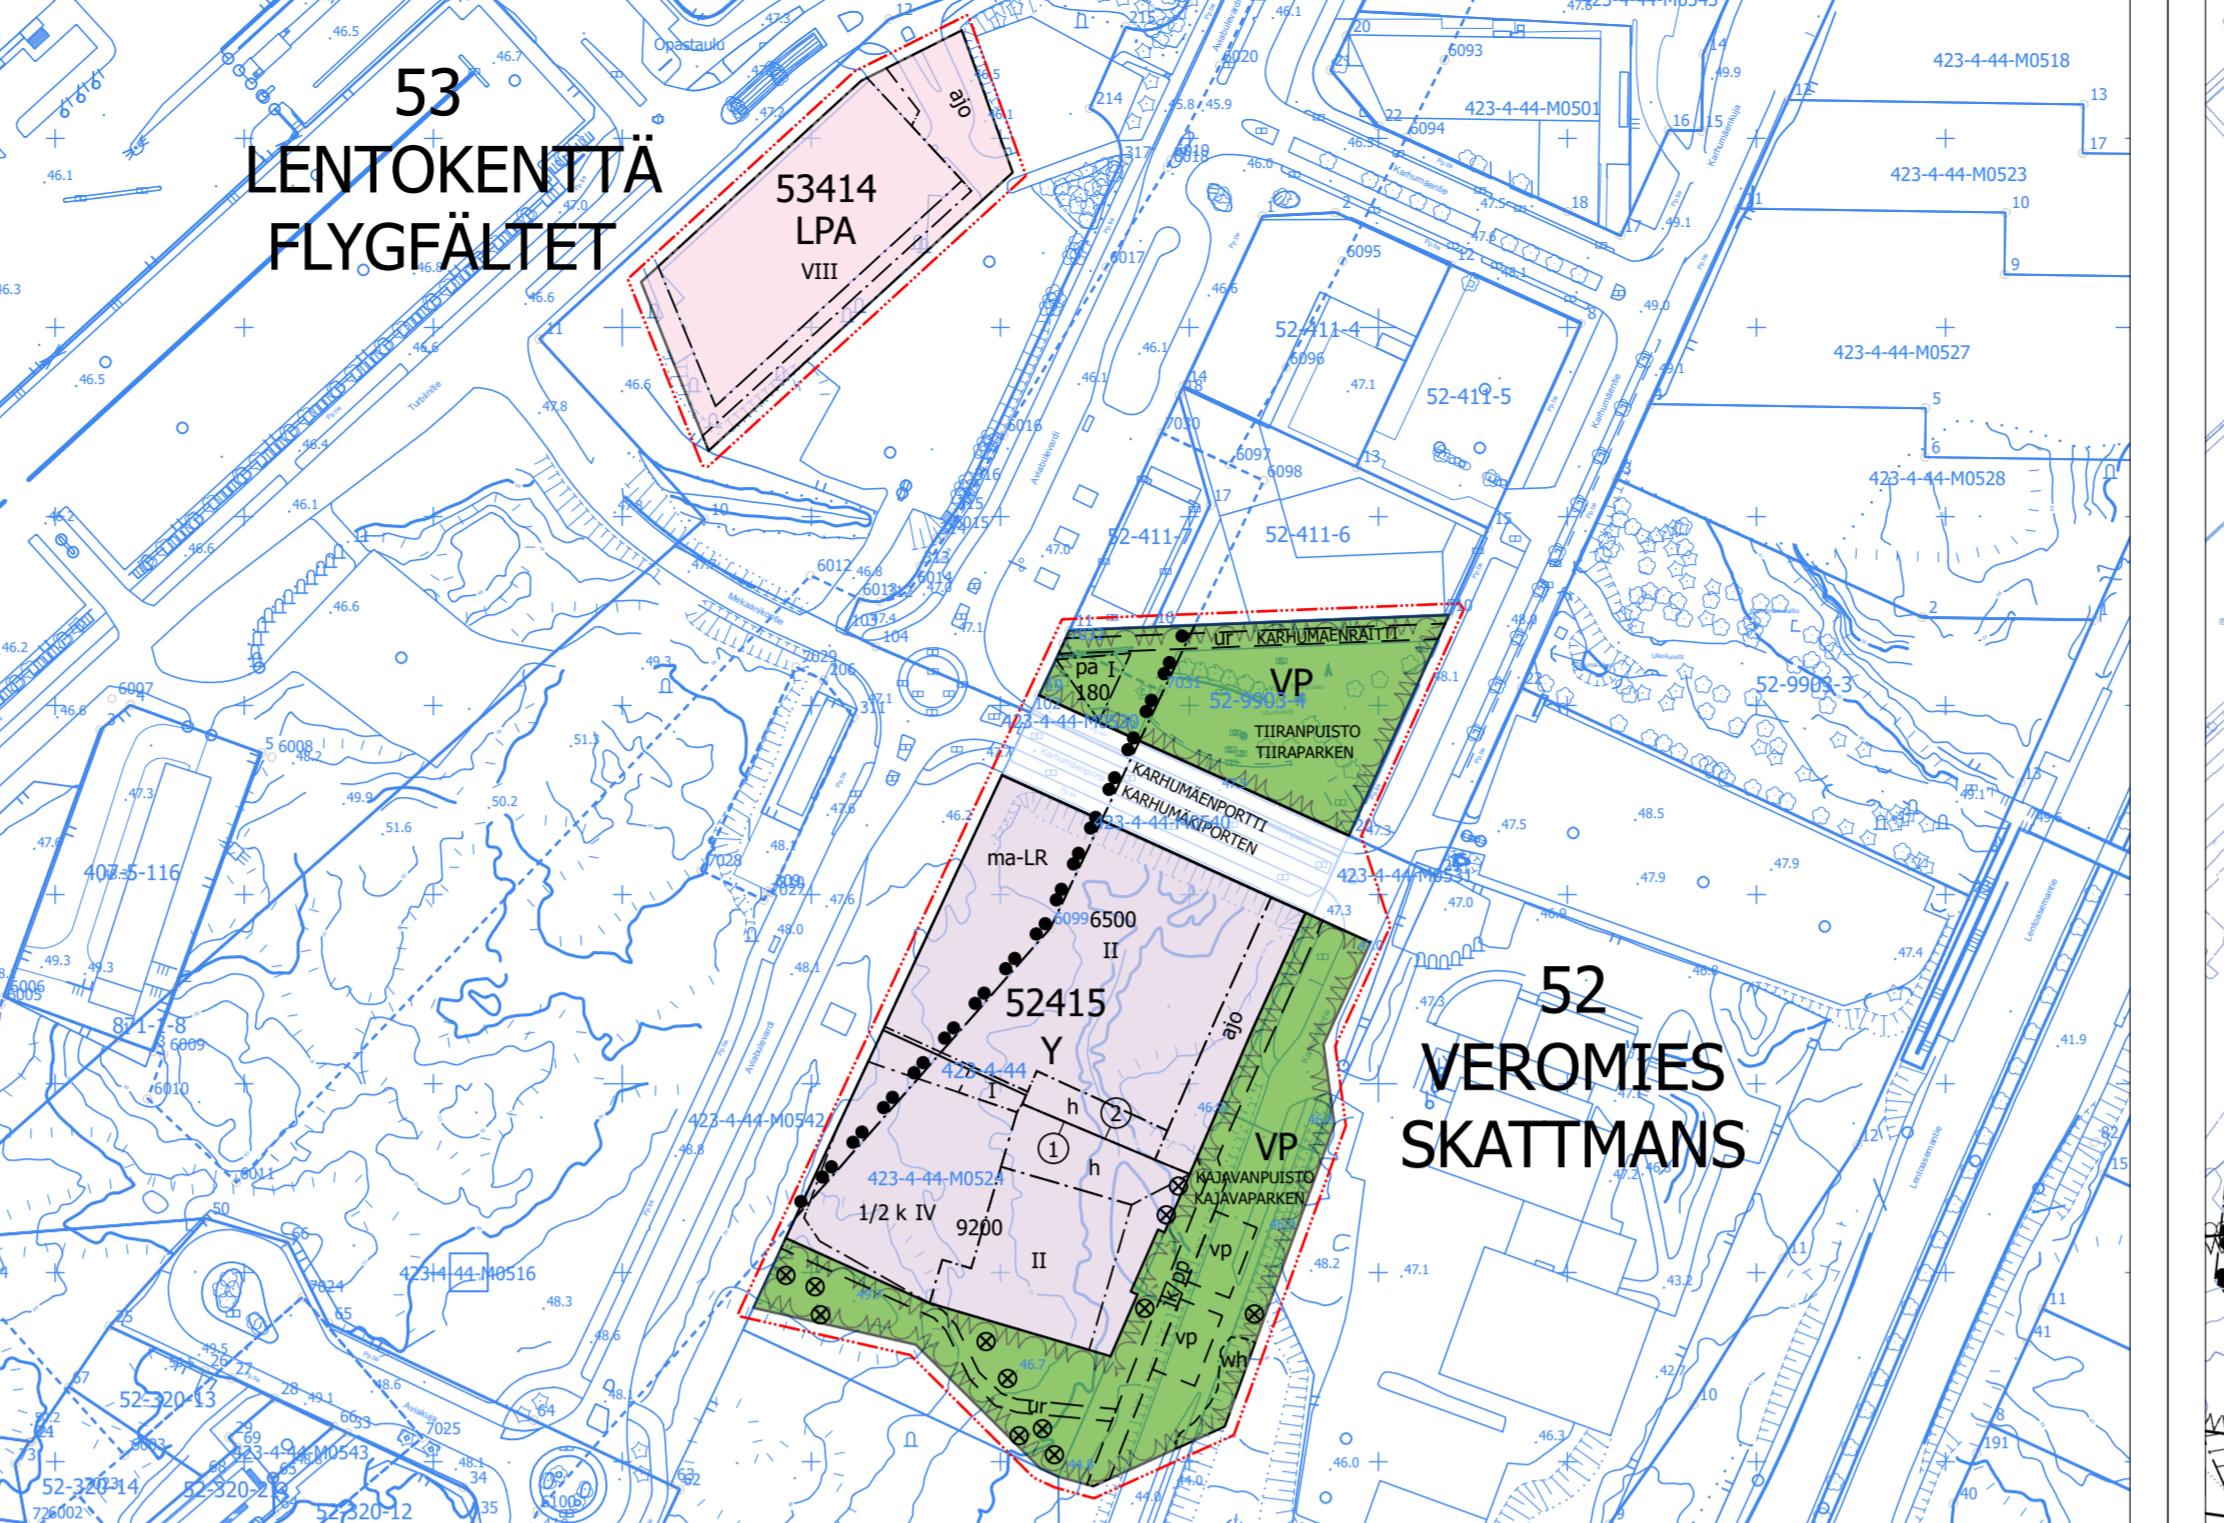

**ASEMAKAAVAMERKINTÖJÄ JA -MÄÄRÄYKSIÄ:**

3 m kaava-alueen rajan ulkopuolella oleva viiva.

**Yleistä**

Alueelle saa rakentaa kulttuuri-, opetus- ja liikuntatiloija sekä niihin liittyviä liiketiloja.

Alueen arkkitehtuurin ja ympäristörakentamisen tulee olla kaupunkimaisista ja laadukasta sekä toteutuksen korkeatasoista.

Alueella tulee noudattaa Aviapoliksen taiteen yleissuunnitelmaa.

Noin 20 metrin välein tulee rakennusten julkisivun tai korttelin reunaan, jalankulkijan reitin varrelle sijoittaa jotain kaunistusta ja innostavuutta arkkitehtuurin ja ympäristörakentamisen keinoin.

Mitkään rakenteet tai laitteet eivät saa ylittää korkeus-tasoa +100 m (N200).

**Rakennusoikeus.**

Tontilla 2 rakennuksen kivijalkakerroksen tulee rakentaa vähintään 200-m² liiketila, kuten museoakupaa ja kahvila. Liiketilaan tulee olla suora kulkuylehtes kadulla.

**Korttitilat**

Aviabulevardin suuntaan olevan kortteiliukisivun tulee olla polveileva.

Kortteli 52415 kulum Aviabulevardin ja Karhumäenportin risteysessä tulee toteuttaa erityinen lisäkuja, joka johtaa sitä alueen maamerkin arkkitehtuurin ja/tai taiteen ja/tai valaisutuksen ja/tai ympäristörakentamisen keinoin. Kortteli kulum suunnitellaan kohunkuvalisena kokonaisuutena Tirparosen, paviljongin, Aviabulevardin ja Ilmailualuksen kanssa.

Aviabulevardin varrella olevan rakennuksen ravintolat/kahvila tulee sijoittaa rakennuksen kivijalkaan.

Aviabulevardin varrella olevan rakennuksen julkisivun ja tiimitöiden suunnittelussa tulee huomioida jalankulkijan sääsujuus katoksin tai arkadein.

Arkadin vapaan leveyden tulee olla vähintään 3 metriä ja korkeuden vähintään 5 metriä. Arkadin tulee olla läpikuultava ja kadun tasossa.

Huoltoalipaikka tulee sijoittaa rakennusten väliin ja maise-moita istuksilla tai aidalla. Huoltoipaikka on tonttien 1 ja 2 yhteiskäytössä. Ulkovarastointia ei sallita.

**Rakennukset**

Kortteliin rakennusten kerrosluvussa tulee olla vahitelia.

Rakennusten julkisivujen yksityiskohtien, ikkunajaukojen ja väritysien tulee olla erilaisista eri rakennuksissa.

Rakennusten tulee olla runsaasti aukotettuja.

Rakennuksen kaupunkikuvallisesti tärkeäksi, kudun puoleisesta ja kadulle näkyviseksi julkisivuksi ei sailla näky-viä elementisaumoa. Muilla julkisivuilla elementisaumat tulee häyittää sauman sijutuksen tai pintaarakenteen avulla.

Tontilla 1 rakennuksen julkisivun tulee olla kiviaeineinen; tiiltä, betonia, luonnonkiveä, keramiasta materiaalista tai vastaavaa, ja pojohauta värityskeltää lähiympäristön kivilajien eri väriin.

Tontilla 2 rakennuksen julkisivun tulee olla joko kiviaeineinen tai ilmailutiltiä liittyvä materiaali; metallia, lasia, keramiasta materiaalista tai vastaavaa, jolloin värien tulee olla pääasiassa viileitä ilmailun ja taivaan väriä.

Ilmanvaihtokonehuoneet ja muut talotekniset laitteet tulee sovittha luontevaksi osaksi rakennusten arkkitehtuuria ja materiaaleja.

Piharakennusten ja -rakenteiden tulee sopia kortteliin rakennusten arkkitehtuurin.

Tontilla 2 katon tulee kuvaataa rakennuksen toimintaa.

Tontilla 2 rakennuksen tulee avautua Tirpariston suuntaan. Julkisivu tulee käsittää arkkitehtuurin, viherrakentamisen ja/tai taiteen keinoin sitten, että se on kinnostava ja kulttuuria elävöittävä. Julkisivun tulee avautua myös ikkunoil puiston suuntaan.

Kylmät rakennukset ja rakennelementit tulee toteuttaa kasvit-kattoisena.

**Kivijalka**

Aviabulevardin ja Karhumäenportin varrelle tulee muodostaa aavin ja toiminnallinen kivijalkakerros, jota tulee korostaa viherrakentamisen tai arkkitehtuurin keinoin; runsaalla aukotuksella, materiaaleilla, väriellä, raken-nuksilla, istuksilla ja/tai valaisuksella, joka avautuu kadulle ja/tai jalankulkijan reitteen suuntaan.

Aviabulevardin varrella, Aviabulevardin ja Karhumäenportin kummassa kivijalkakerroksissa kerroskorkeuden tulee olla vähintään 5 m.

Rakennusten pääsisäänkäyttejä tulee korostaa arkkitehtuurin keinoin; katosten sisäänreitjet ja näyttävien oven avulla, sekä valaisuksella. Sisäänsäänkäytyn yhteyttä tulee suunnitella laadukas ja viihtyvä ulkotila.

**DETALJPLANBETECKNINGAR OCH -BESTÄMMELSER:**

Linje 3 m utanför planområdets gräns.

**Kvartersområde för allmänna byggnader.**

**Allmänt**

I området färd kultur-, undervisnings- och motionslokaler samt tillhörande affärslokaler byggas.

Områdets arkitektur och miljöbyggande ska vara urbant och högklassigt och genombrottandet ska hålla en hög nivå.

I området ska översiksplanen för konst i Aviapolis iakttas.

I byggnadernas fasad eller i kvarterets kant ska det längs gangstråket med cirka 20 meters mellanrum placeras något vackert och intressantackande med hjälp av arkitektoniska medel eller miljöbyggande.

Inga konstruktioner eller anläggningar får överkrida höjd-nivån +100 m (N200).

**Byggrätt.**

På tont 2 ska minst 200 m² vy affärslokaler, såsom museibutiker och caféer, byggas i byggnadens stenforsvängning. Affärslokalen ska ha direkt ingång från gatan.

**Kvarteren**

Kvartersfasaden mot Aviabulevarden ska vara bolljande.

**Byggnader**

På tont 2 ska varaa minst 200 m² vy affärslokaler, såsom museibutiker och caféer, byggas i byggnadens stenforsvängning. Affärslokalen ska ha direkt ingång från gatan.

**Restauranger/cafeteri**

På tont 2 ska varaa minst 200 m² vy affärslokaler, såsom museibutiker och caféer, byggas i byggnadens stenforsvängning. Affärslokalen ska ha direkt ingång från gatan.

**Autoparkit**

På tont 2 ska varaa minst 200 m² vy affärslokaler, såsom museibutiker och caféer, byggas i byggnadens stenforsvängning. Affärslokalen ska ha direkt ingång från gatan.

**Minimialtaa bilplatser**

På tont 2 ska varaa minst 200 m² vy affärslokaler, såsom museibutiker och caféer, byggas i byggnadens stenforsvängning. Affärslokalen ska ha direkt ingång från gatan.

**Autoparkojen vähimmäismäärät**

På tont 2 ska varaa minst 200 m² vy affärslokaler, såsom museibutiker och caféer, byggas i byggnadens stenforsv