




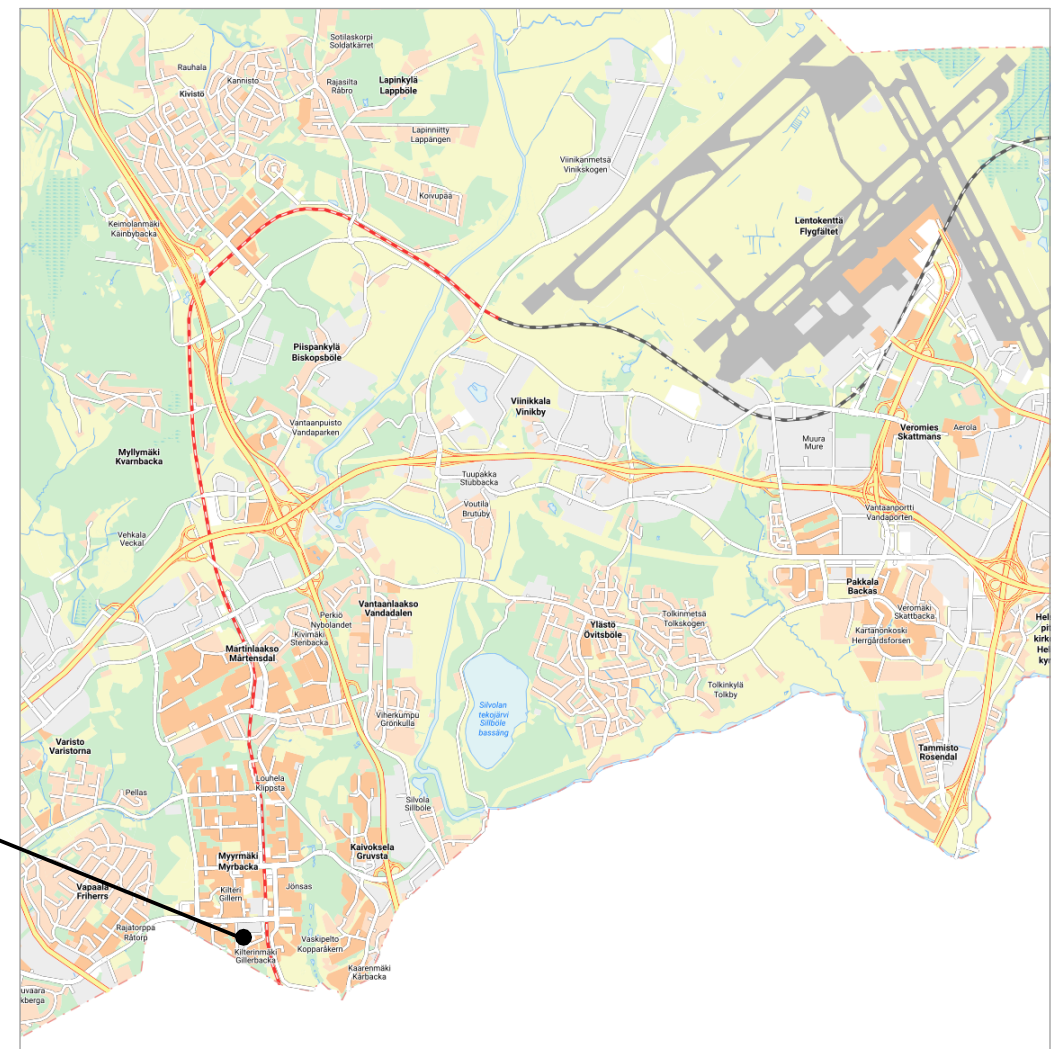


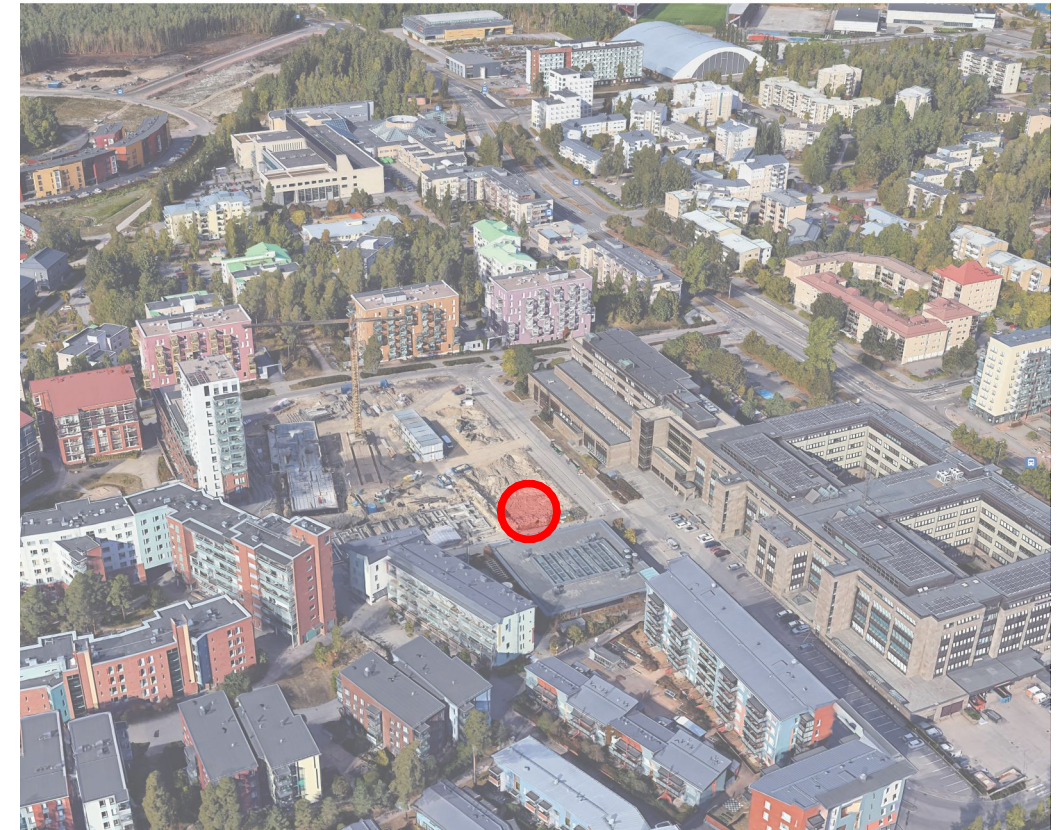

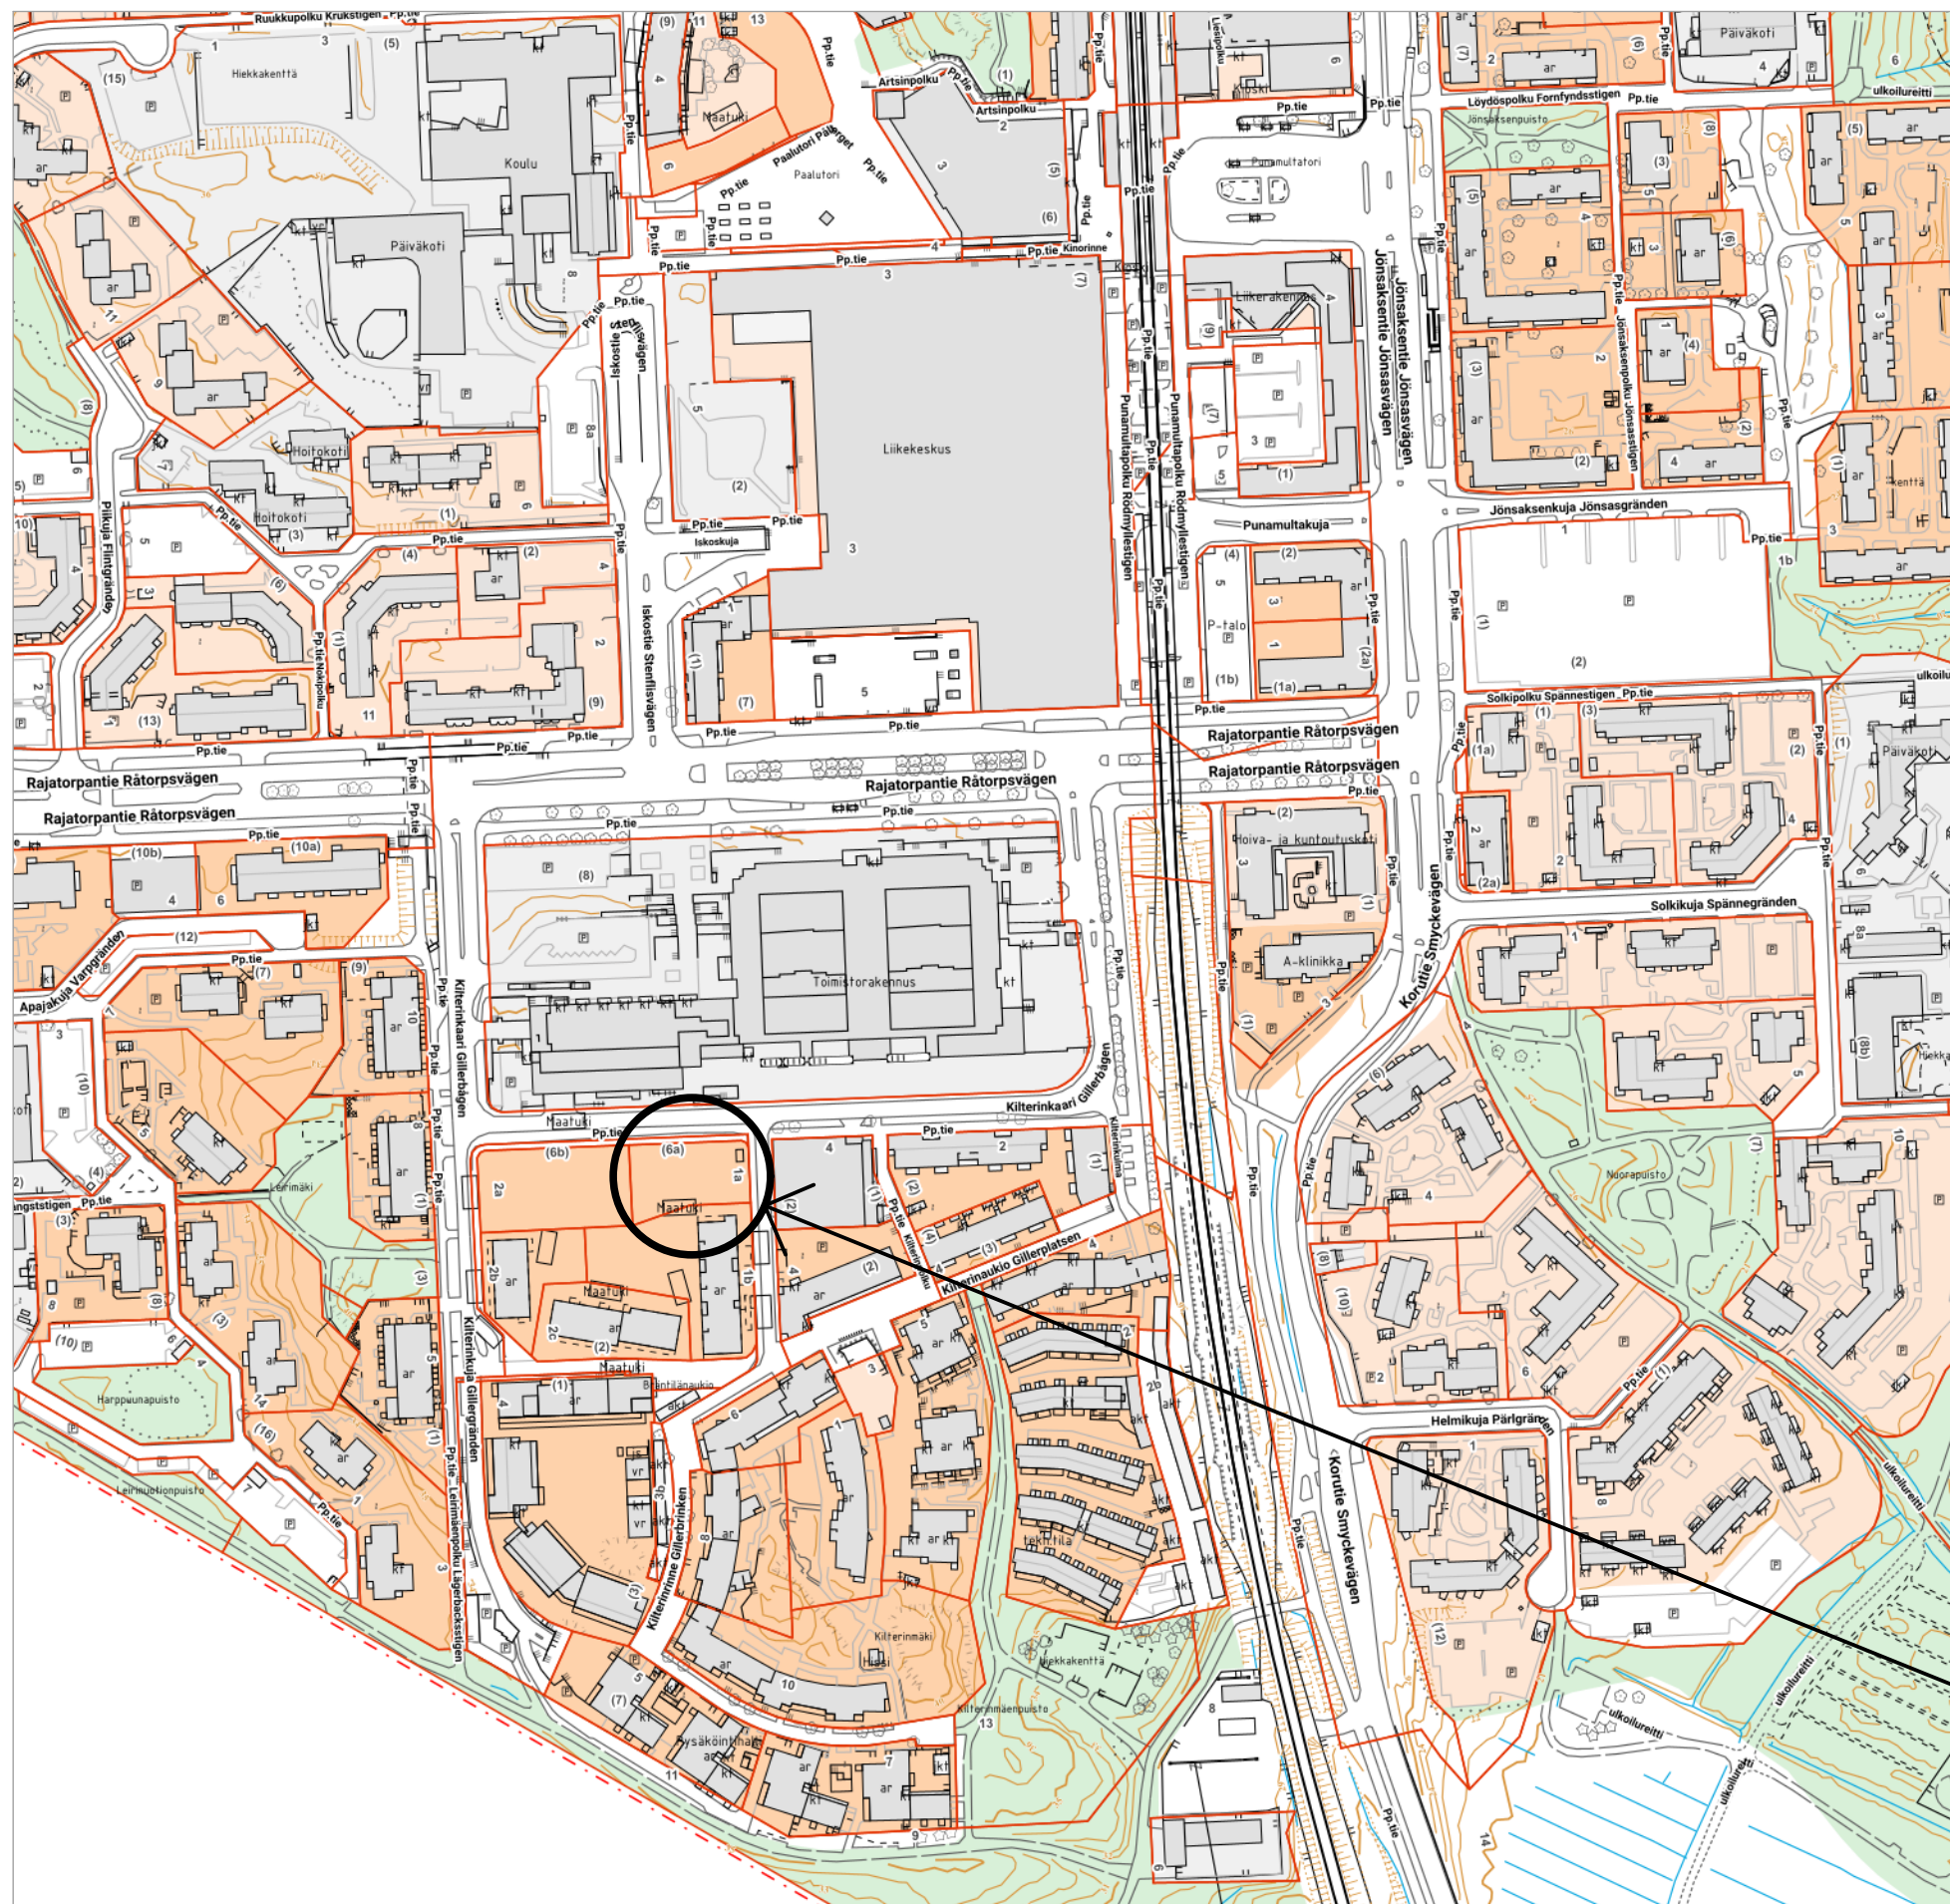

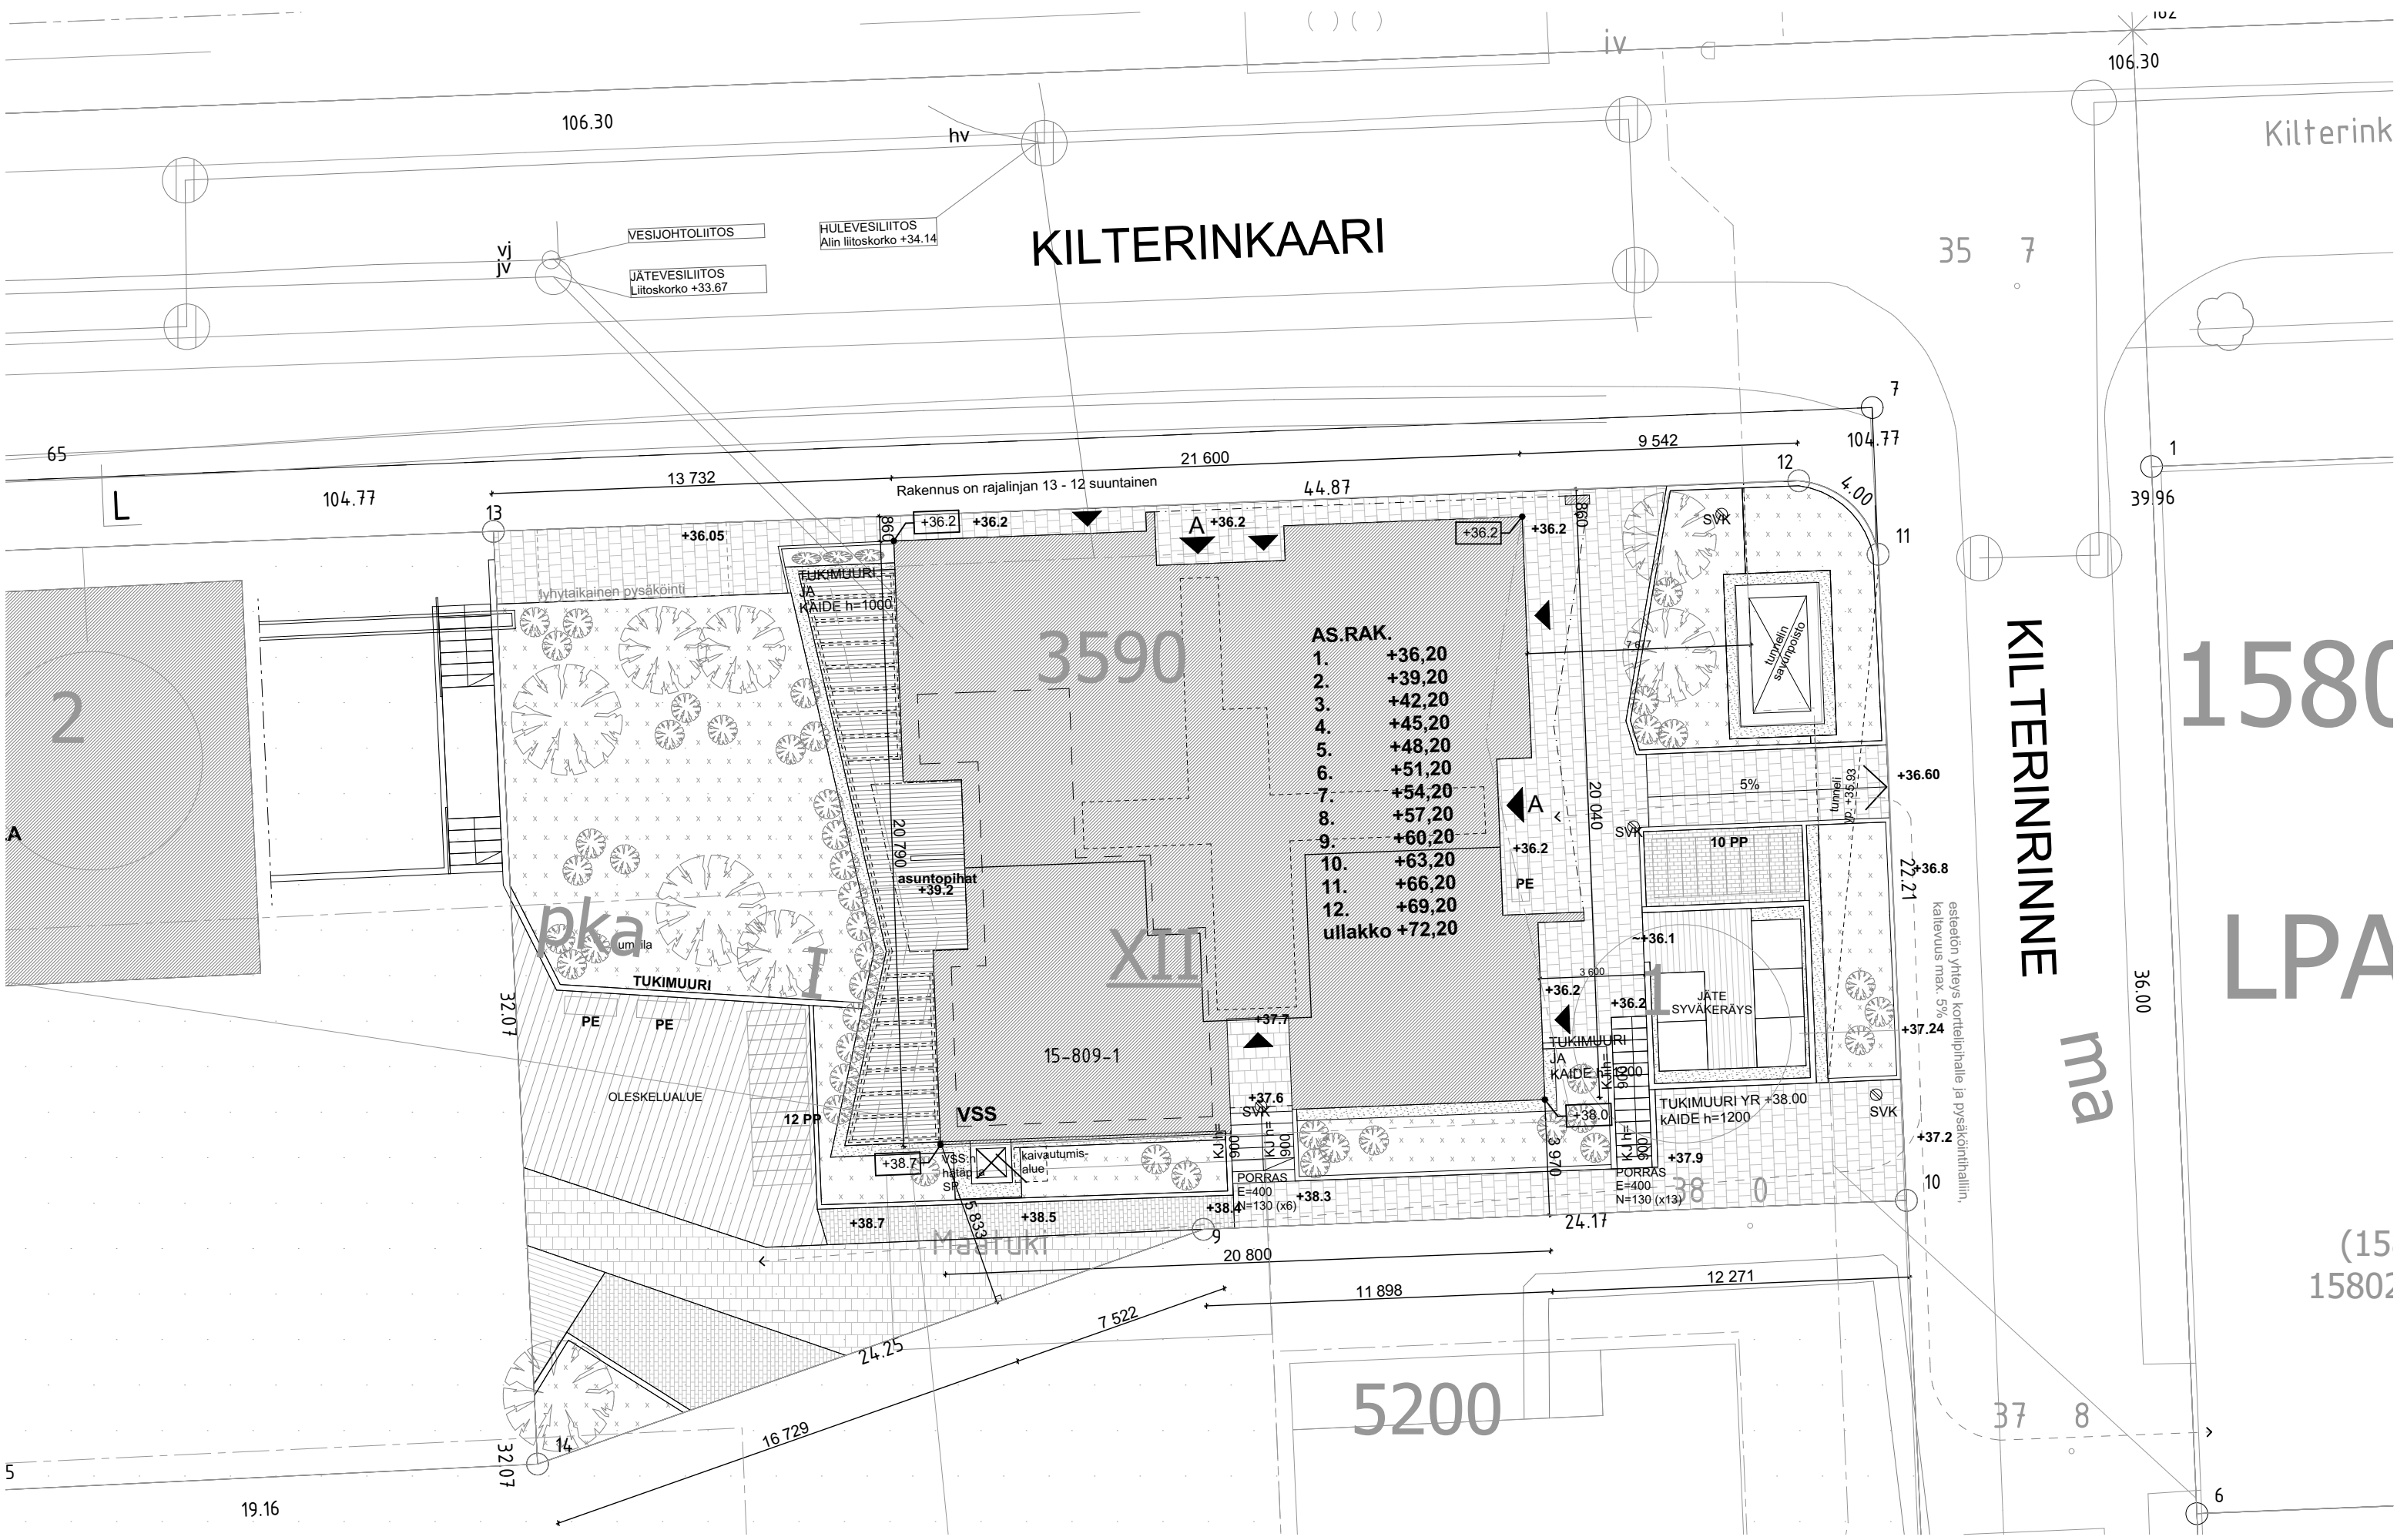

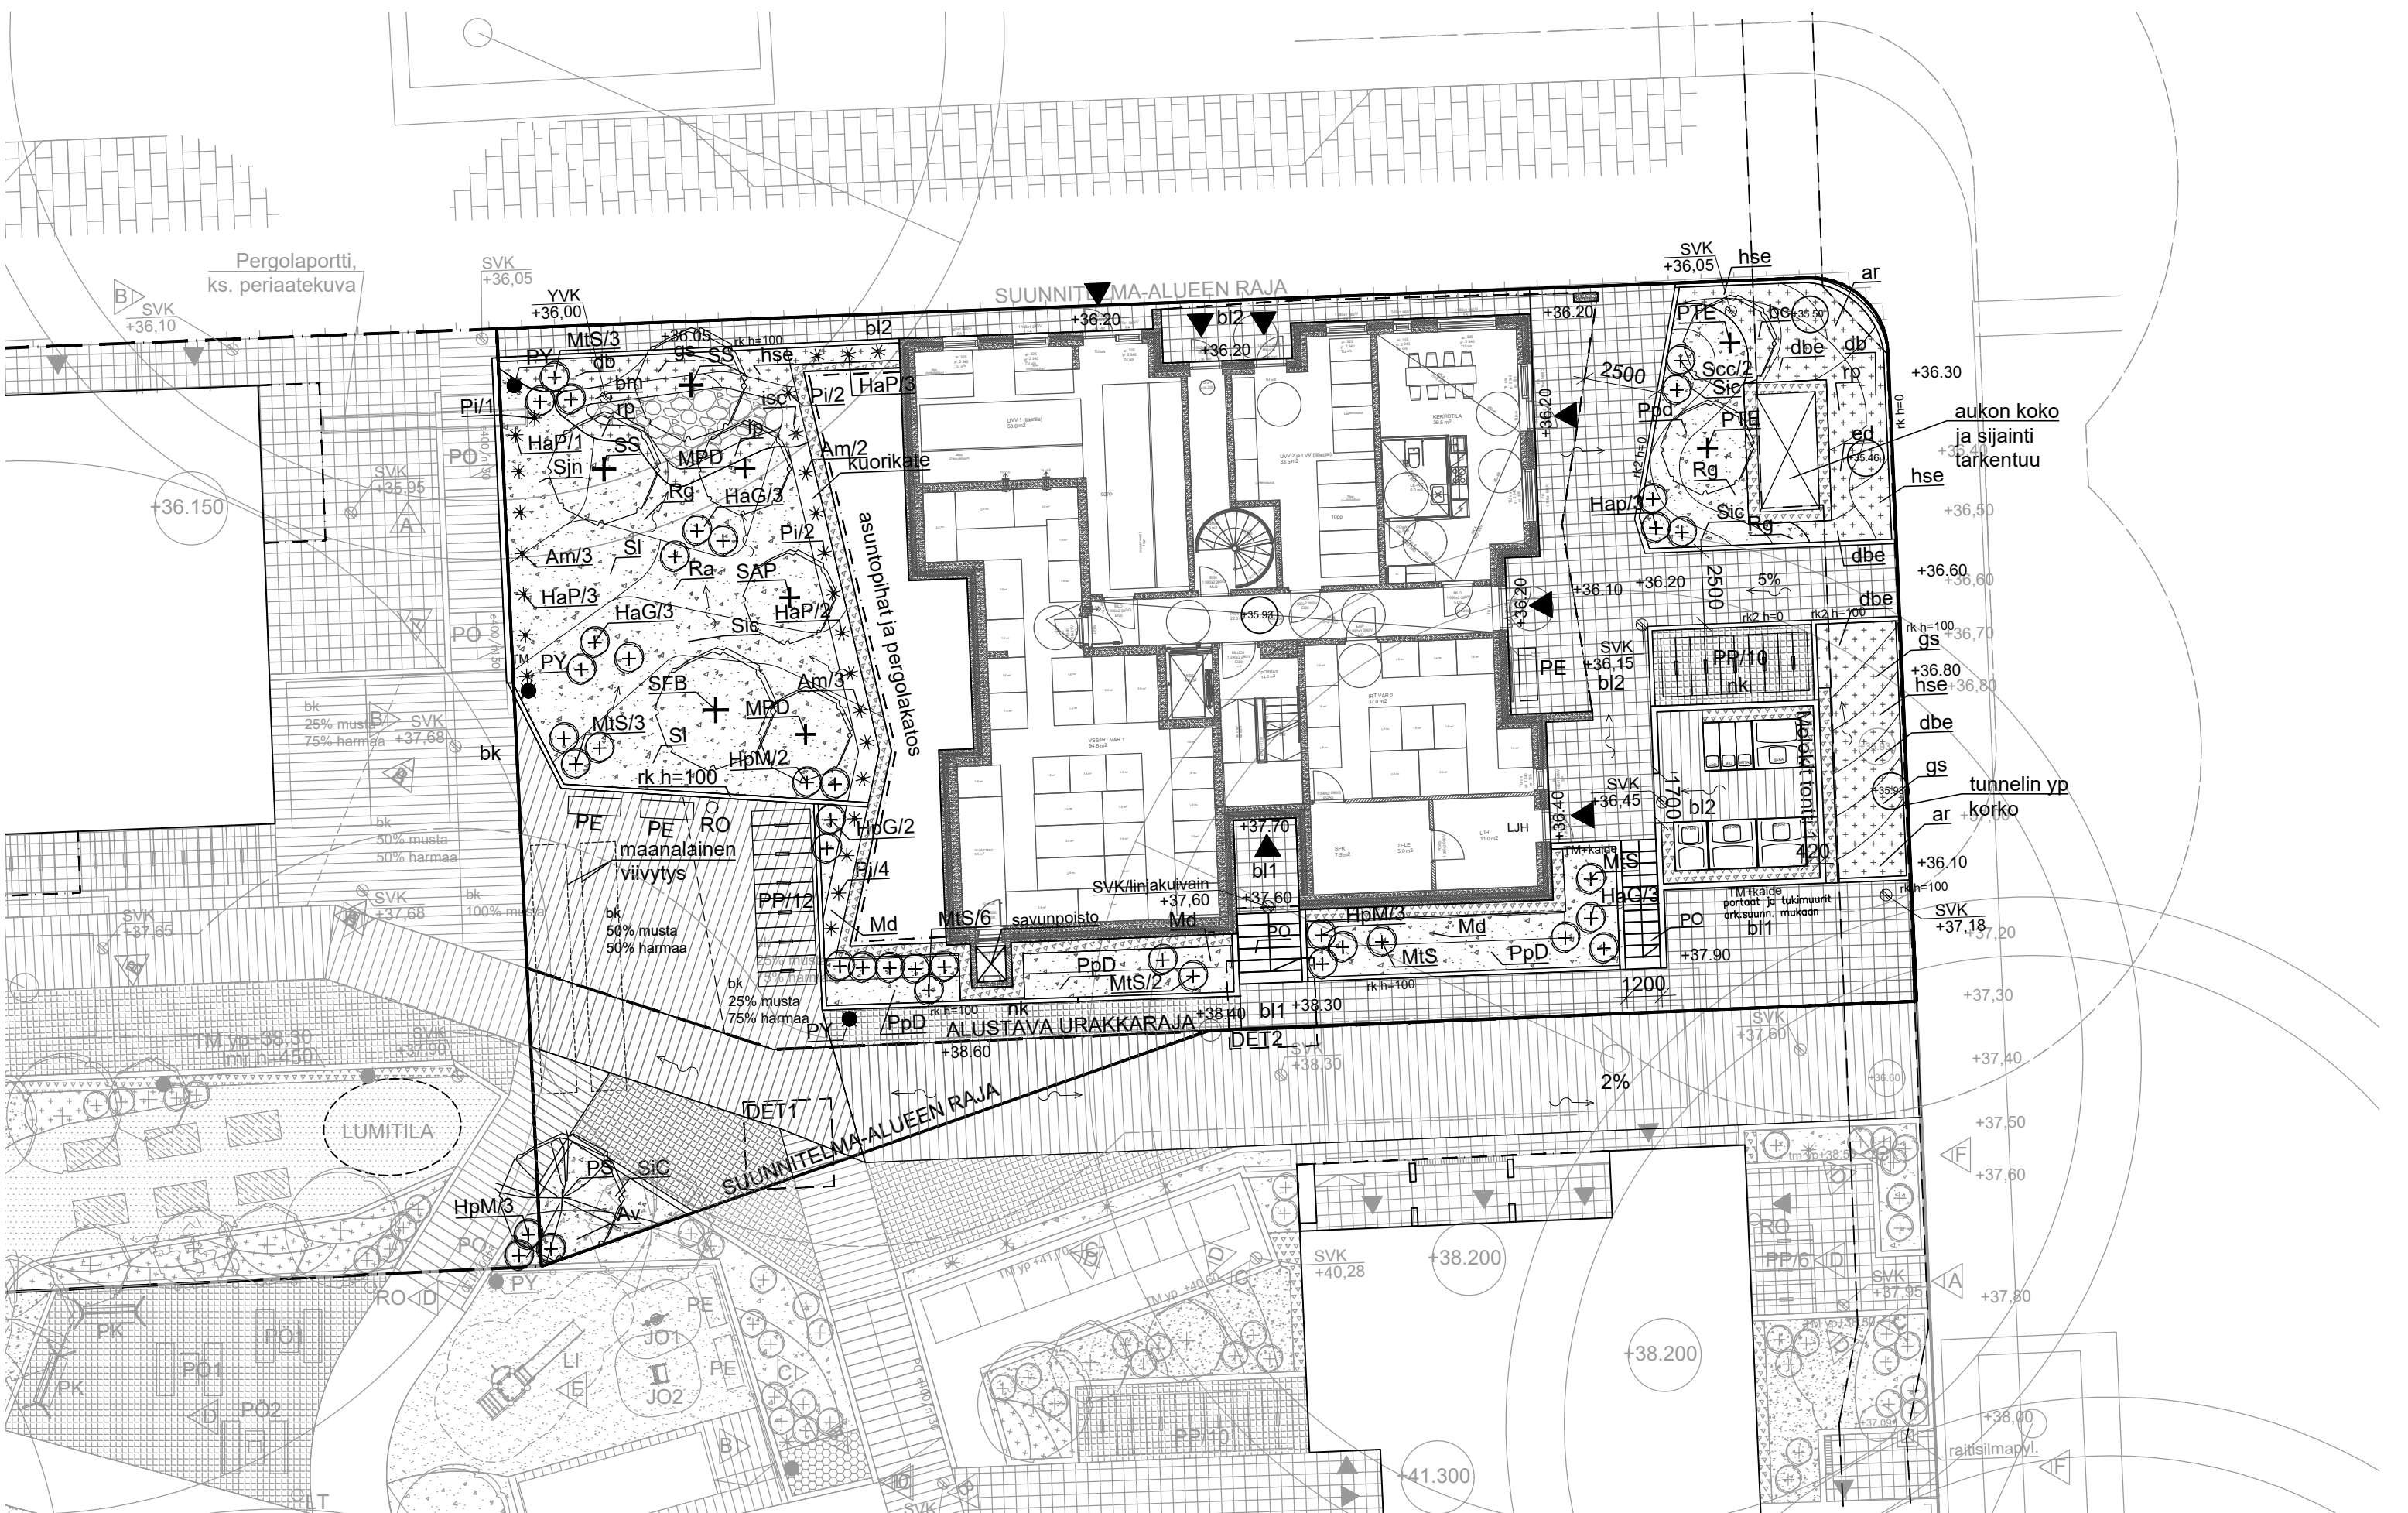

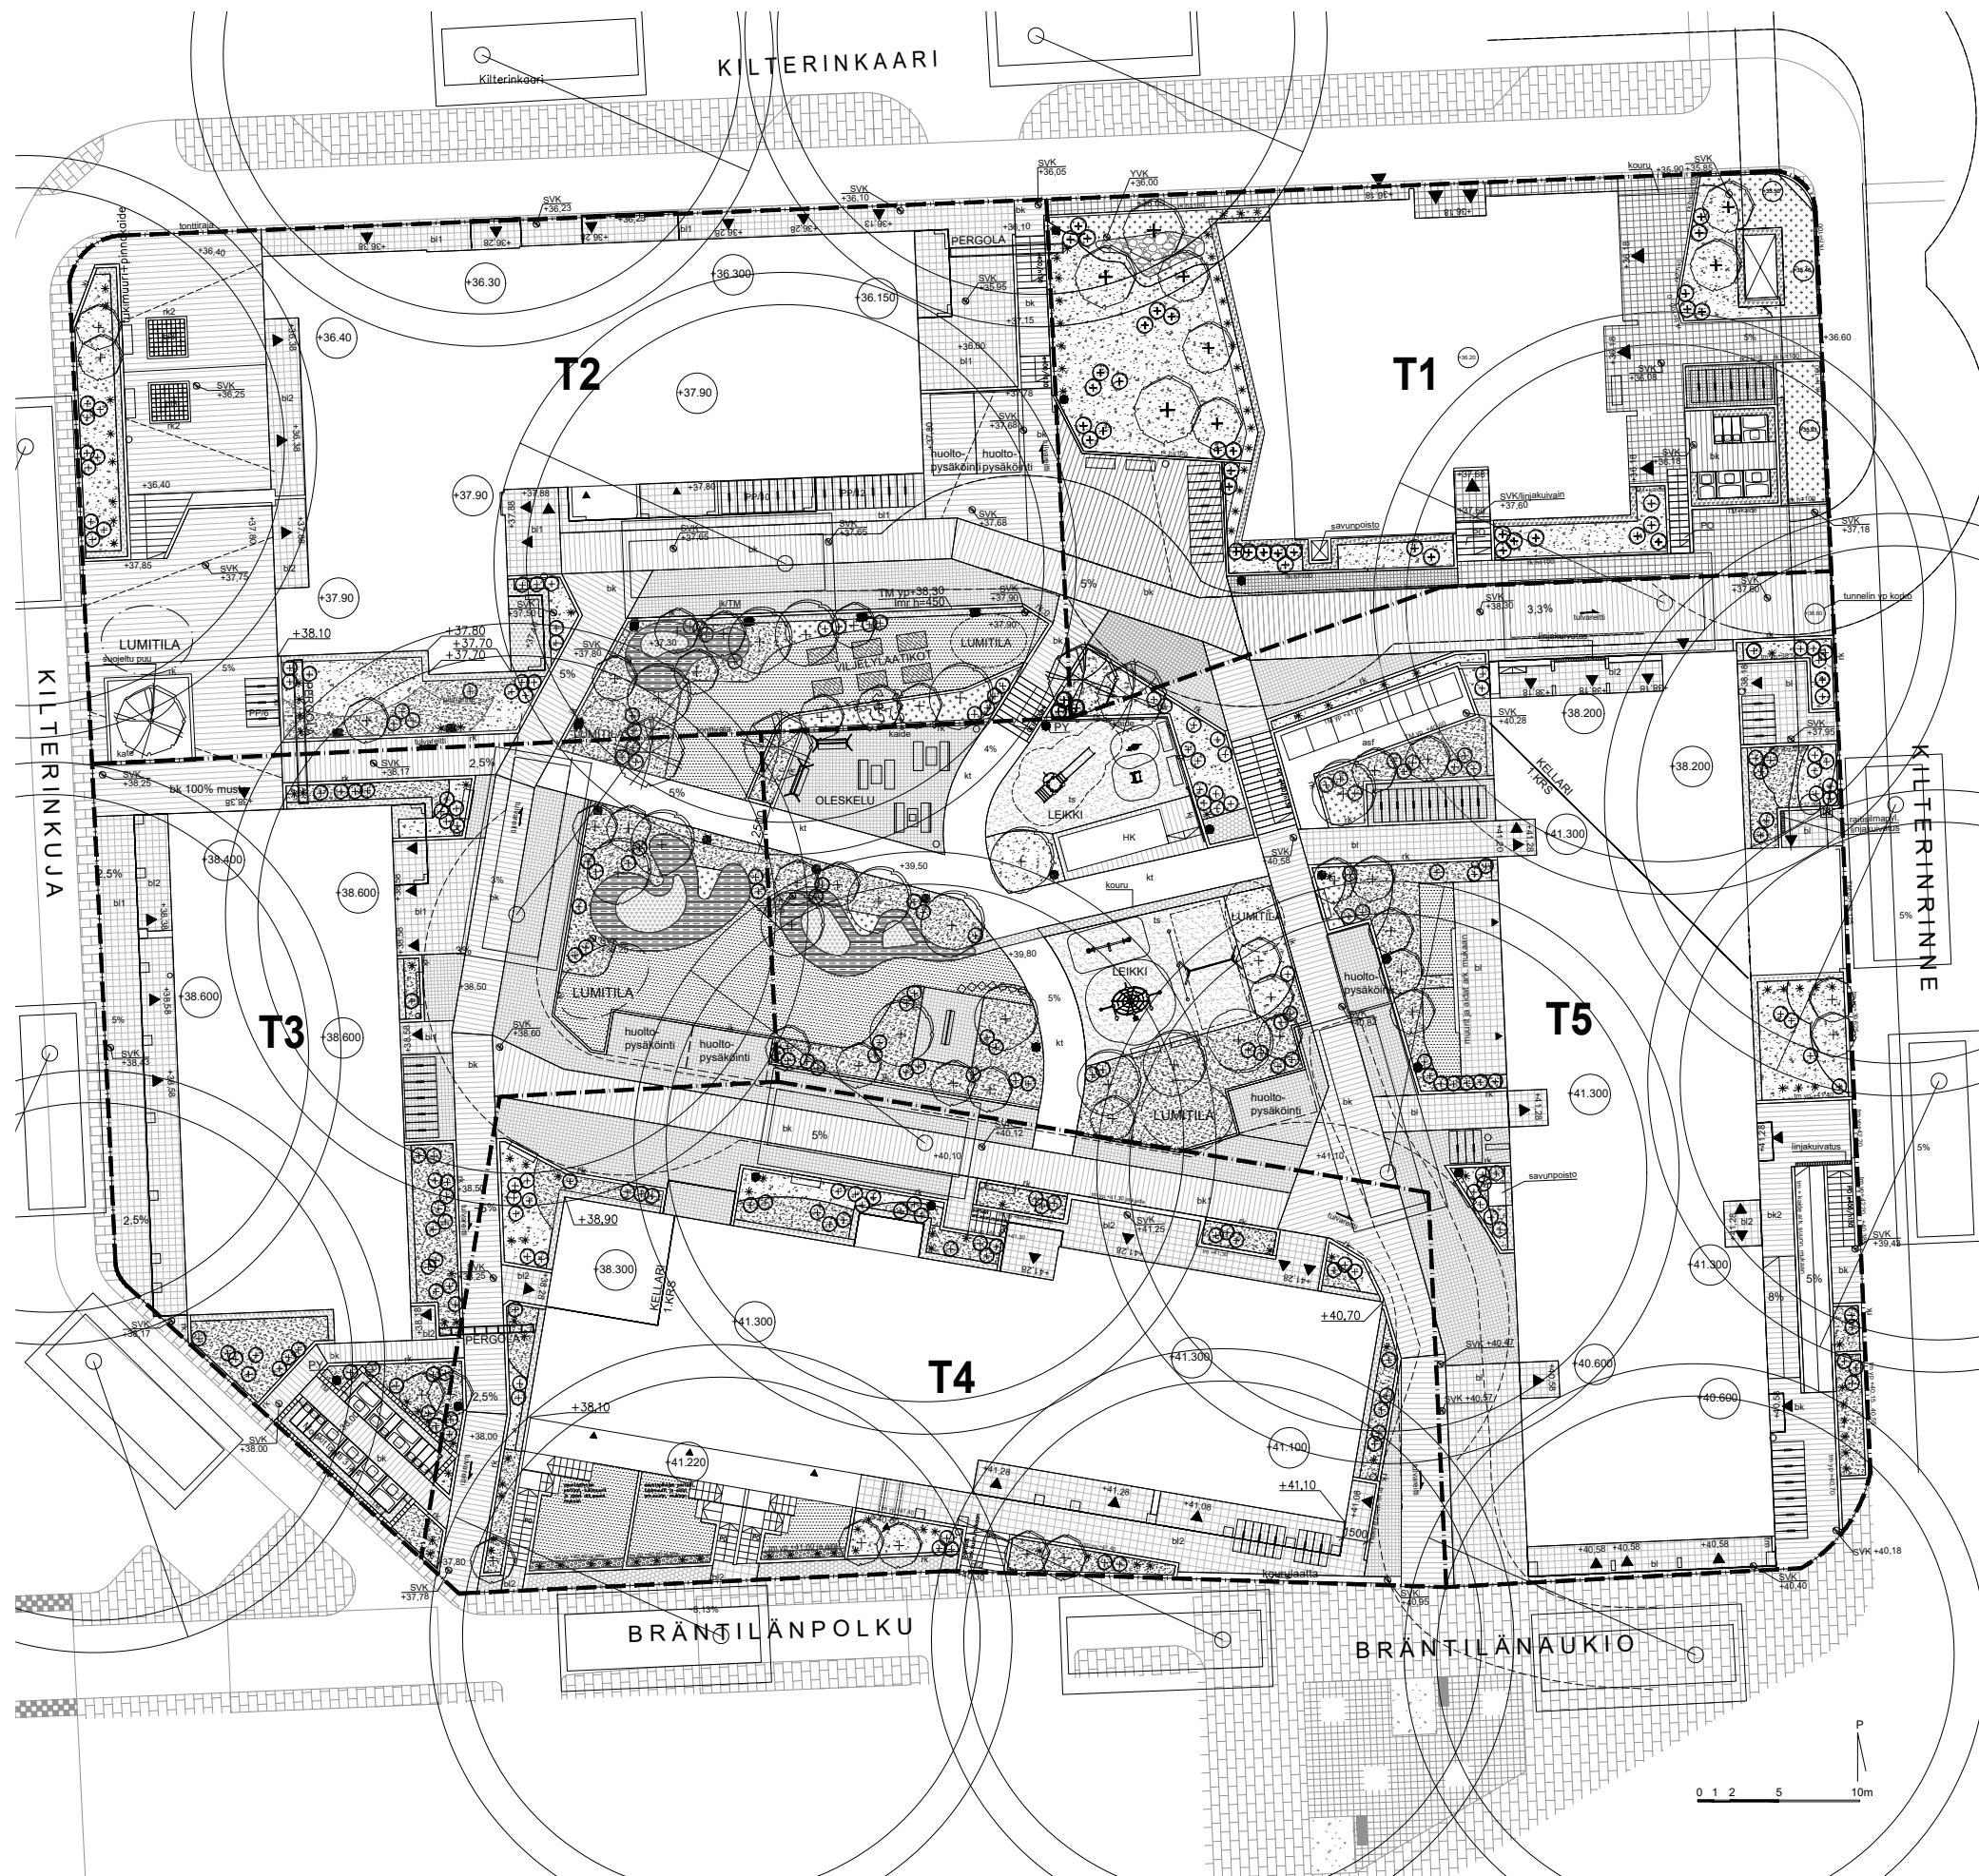

Tasokoordinaatisto / Plankoordinaatisto:
ETRS-GK25
Korkeusjärjestelmä / Höjdsystem:
N2000

KALPAUSKILPI	KORTTELI	TOIKI	RAKENNUSLUOKA	TUNNUS
15. MYRMÄKI	15809	1.2.3.4.5		
RAKENNUSKILPI	PIHATILAT	PIHATILAT	PIHATILAT	PIHATILAT
UUDISRAKENNUS	UUDISRAKENNUS	UUDISRAKENNUS	UUDISRAKENNUS	UUDISRAKENNUS


As Oy Vantaan Kilterinkaari 6 (T1), As Oy Vantaan Brooklyn (T2),
As Oy Kilterinkuja 2 (T3), As Oy Vantaan Bronksi (T4), As Oy Vantaan Kilterinrinne 3 (T5)
01600 Vantaa


YHDISTETTY KORTTELIN
PIHASUUNNITELMA
1:200


HELMA
Tuuli Salovuori, maisema-arkkitehti MARK
c:\users\tuuli\helsingin maisema-arkkitehti\toimisto helma oy\helsinki - documents\projektit\aktiviset\018
kilterinrinne\suunnitelmat\työkalio\kilterinrinne_pha_231123.dwg



M-ARK
034 - 003



23.11.2023



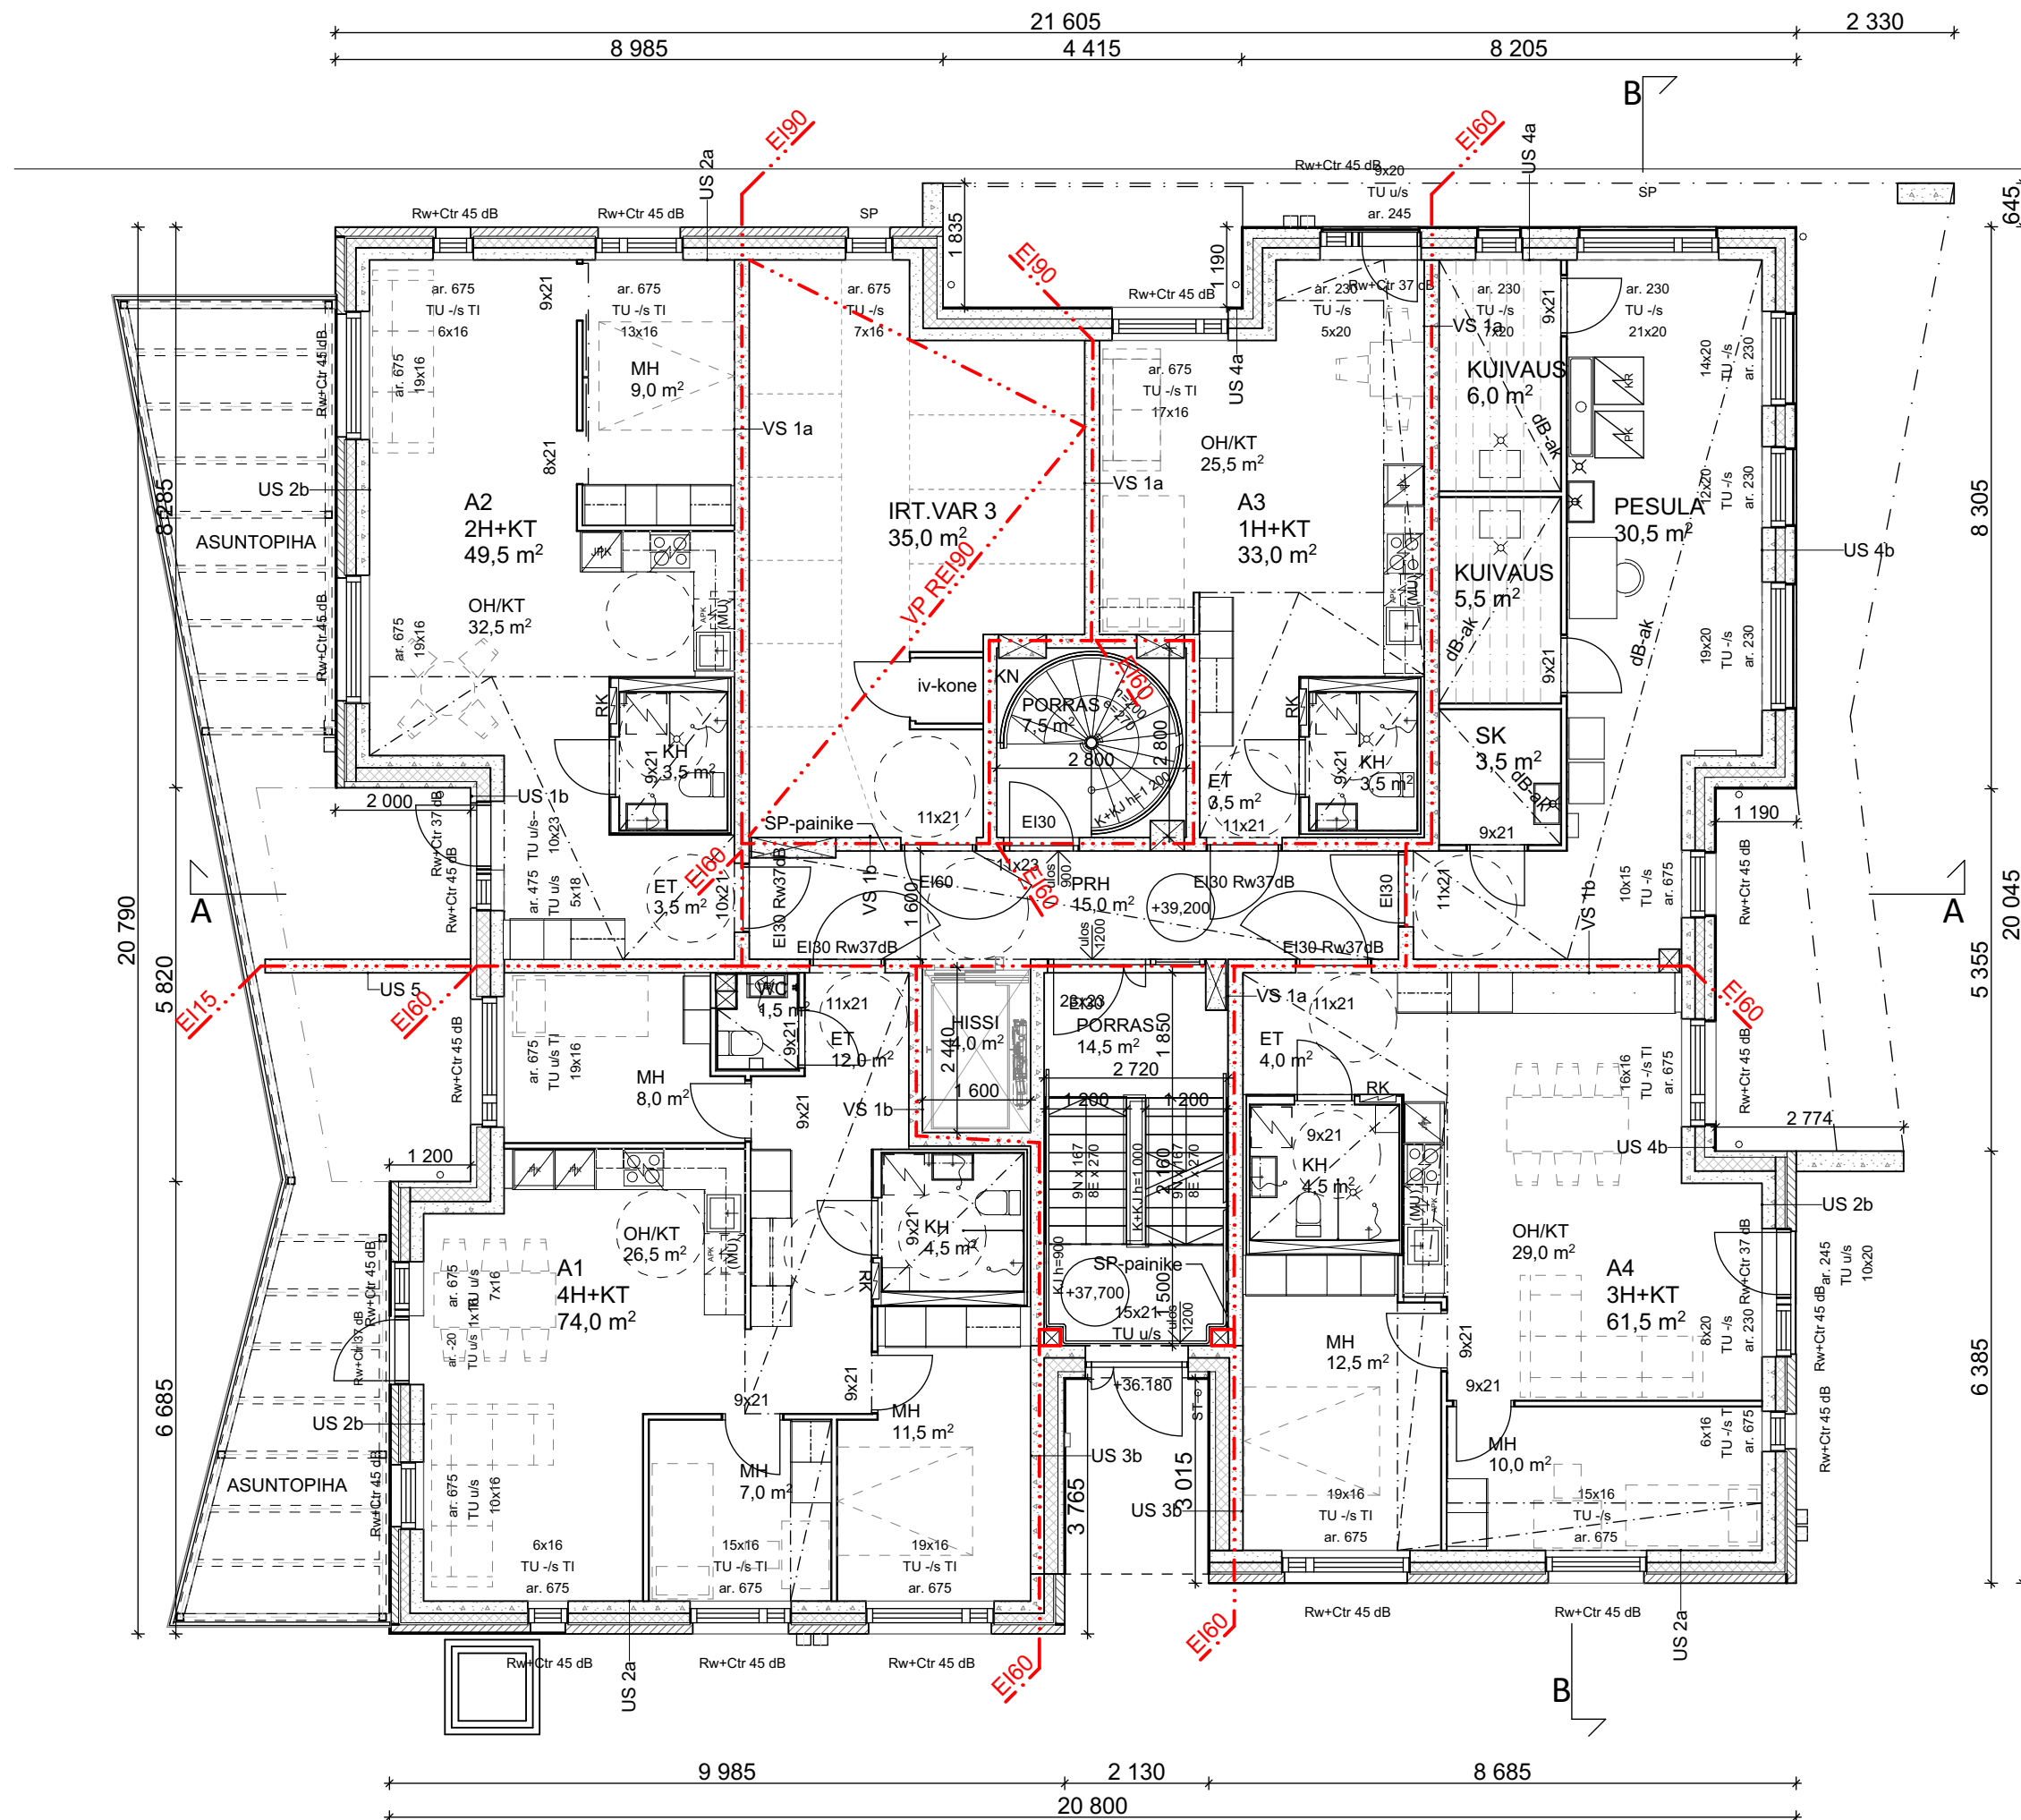


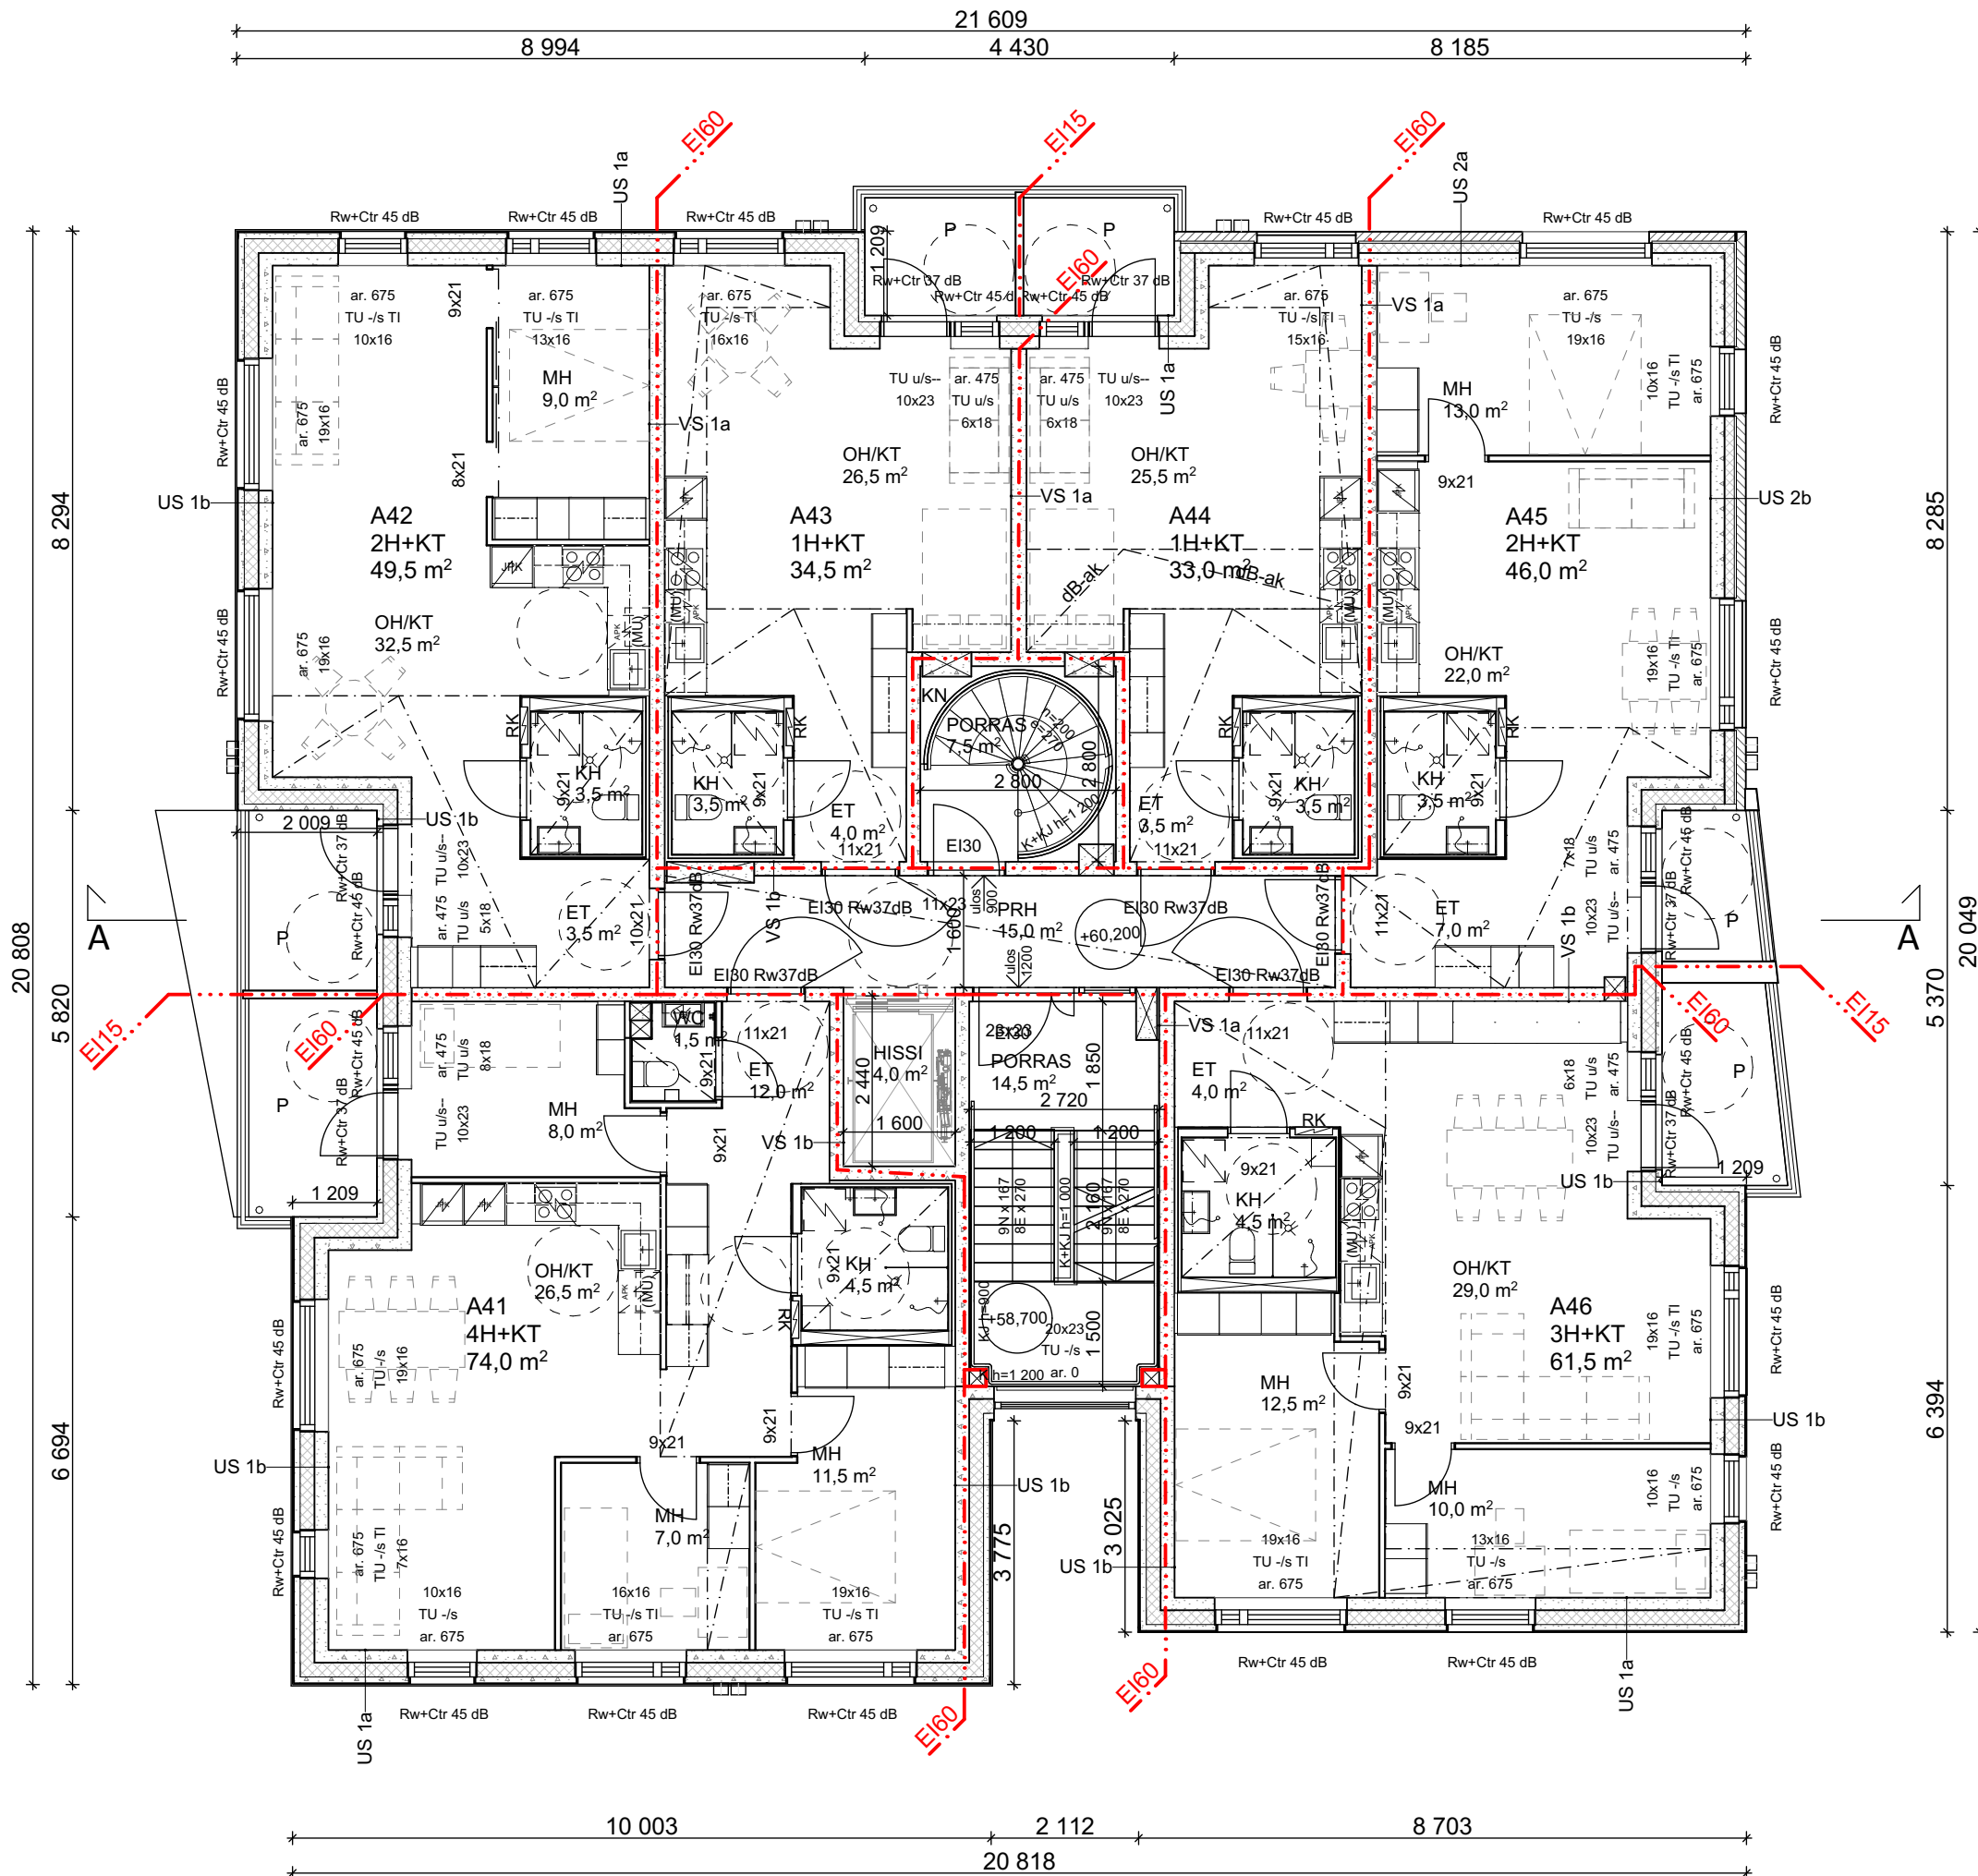

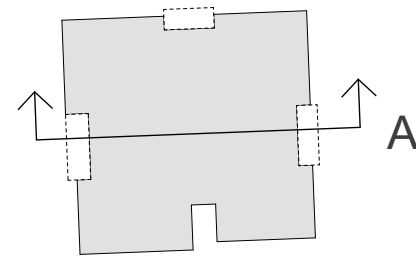

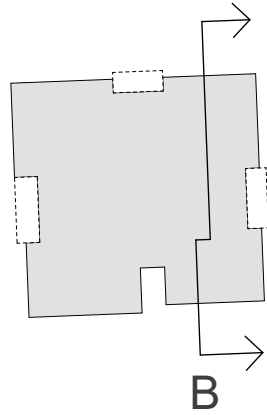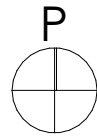


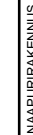
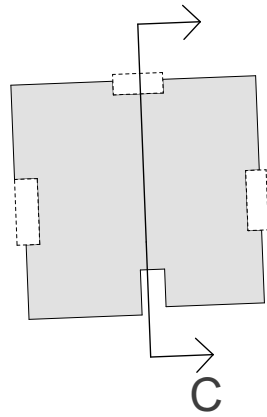


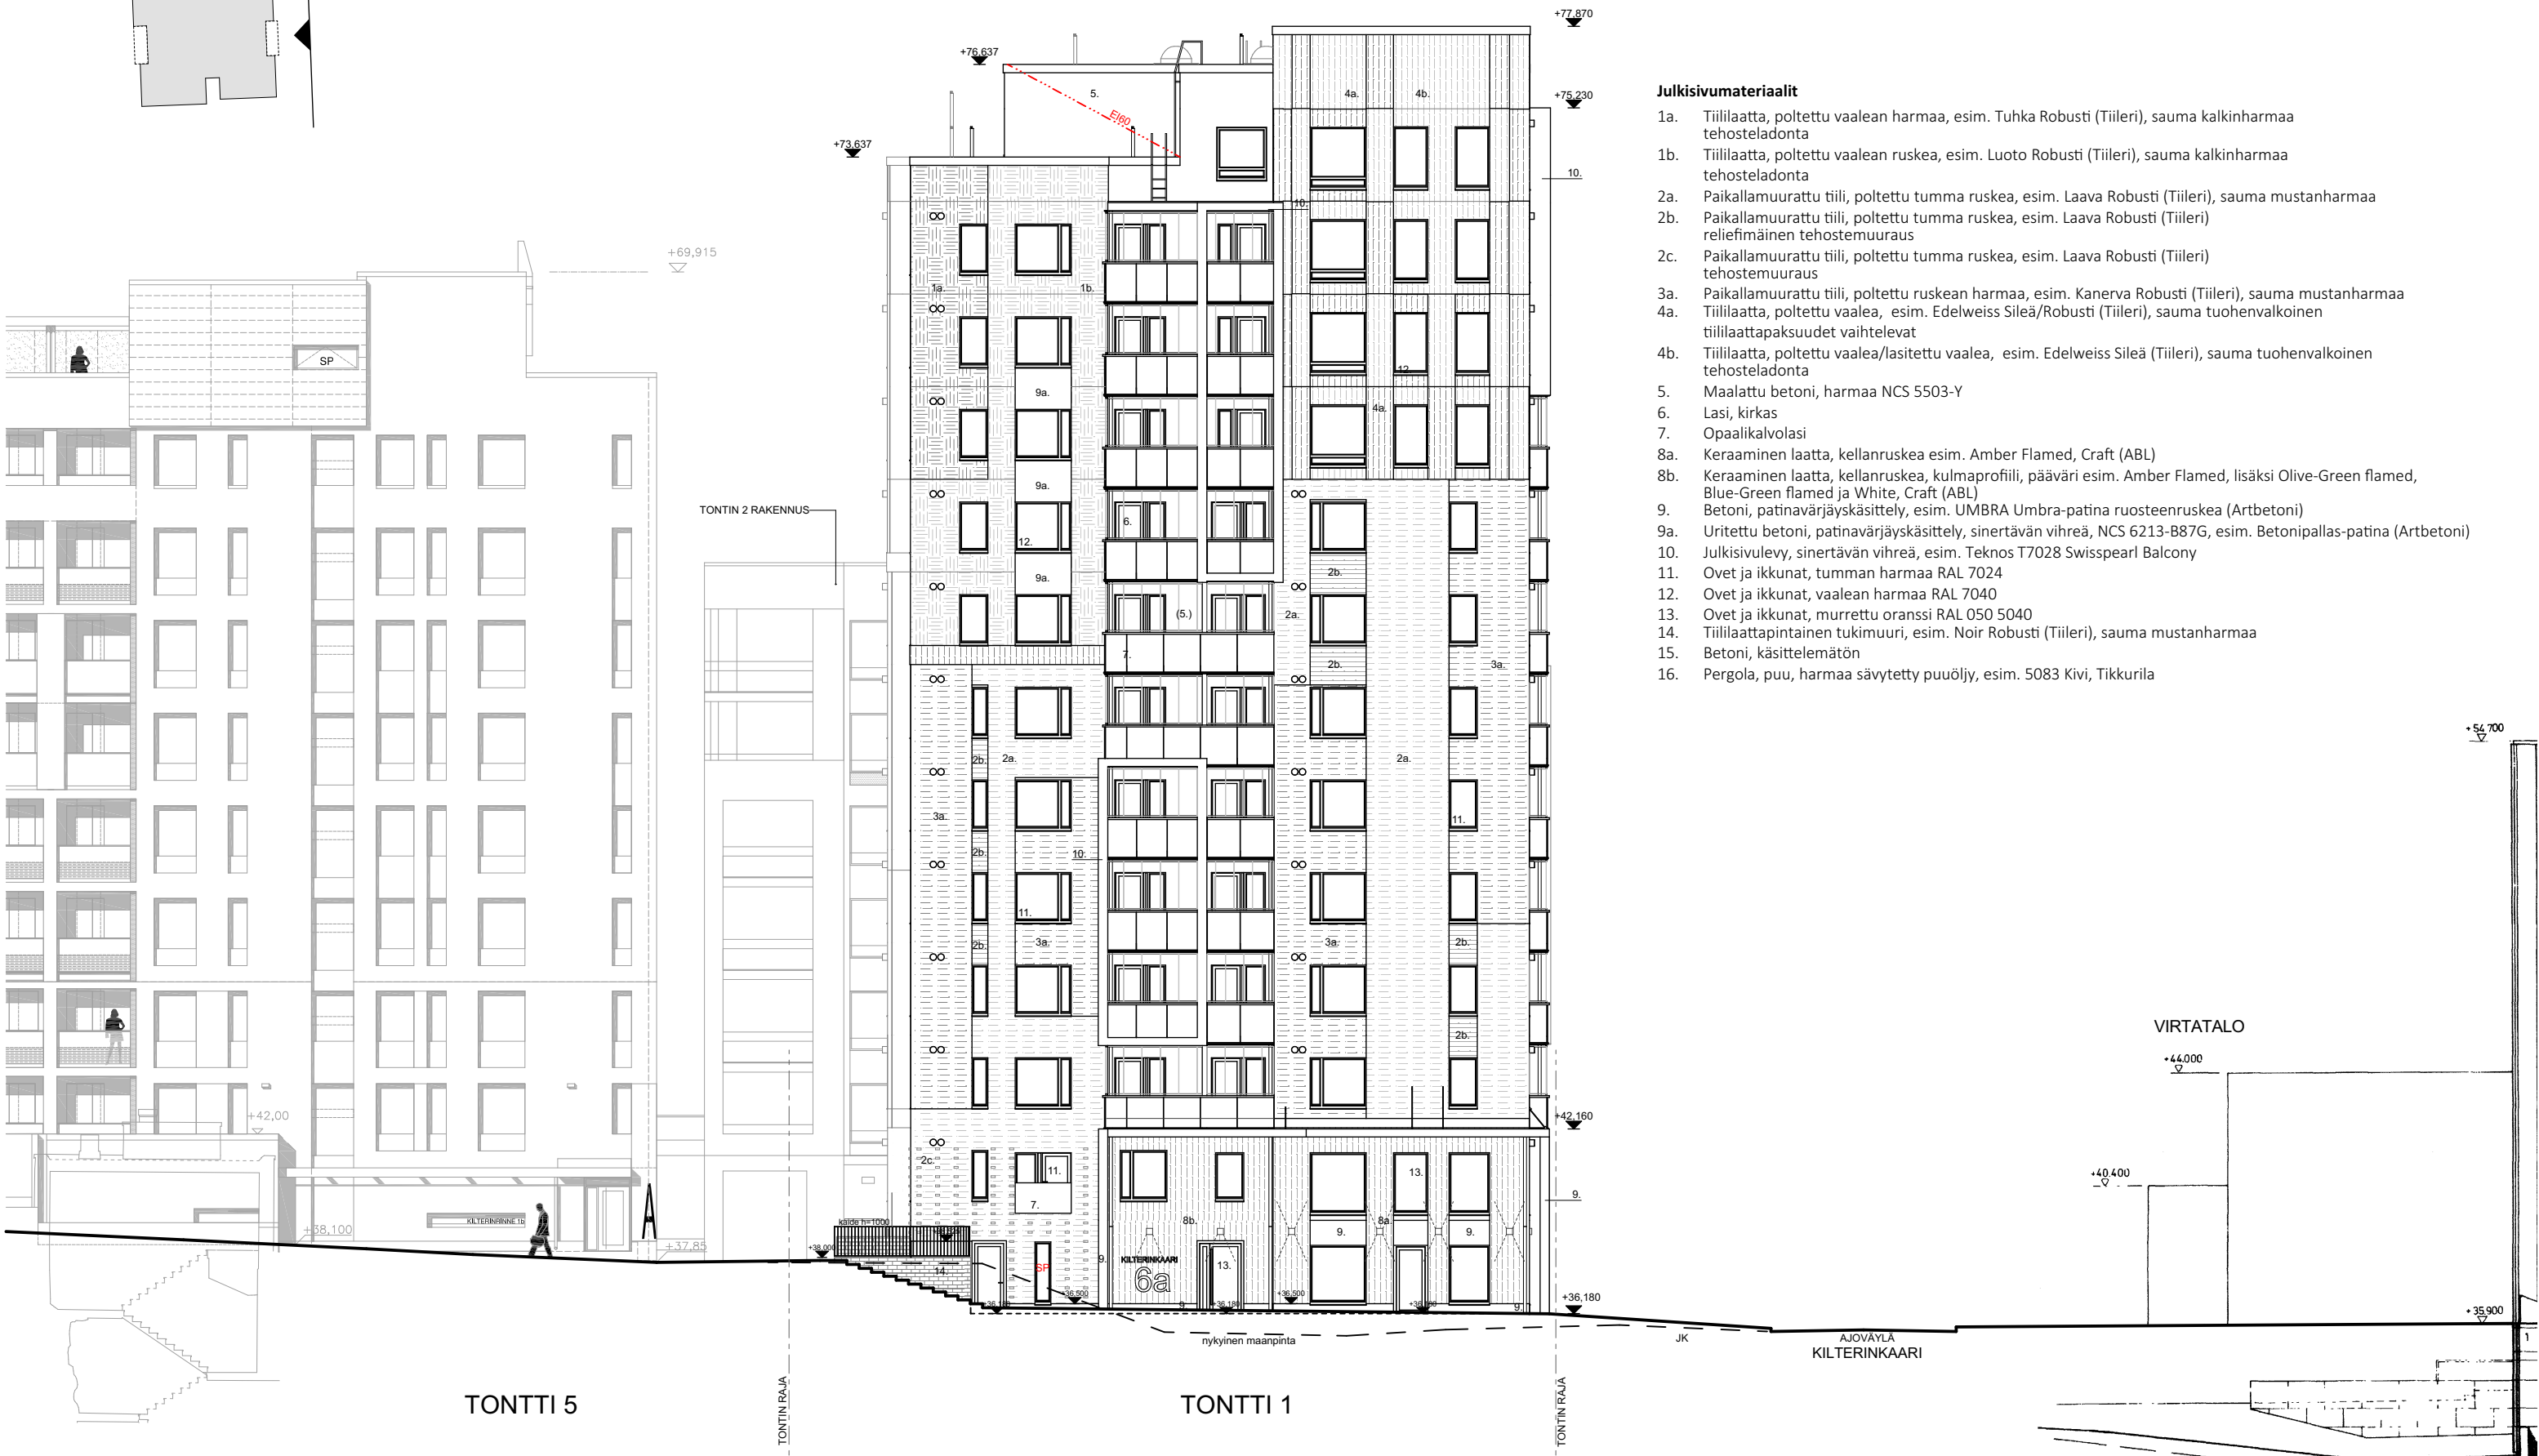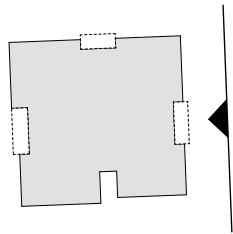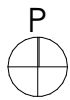

Julkisivumateriaalit

- 1a. Tiililaatta, poltettu vaalean harmaa, esim. Tuhka Robusti (Tiileri), sauma kalkinharmaa tehosteladonta
- 1b. Tiililaatta, poltettu vaalean ruskea, esim. Luoto Robusti (Tiileri), sauma kalkinharmaa tehosteladonta
- 2a. Paikallamuurattu tiili, poltettu tumma ruskea, esim. Laava Robusti (Tiileri), sauma mustanharmaa
- 2b. Paikallamuurattu tiili, poltettu tumma ruskea, esim. Laava Robusti (Tiileri) reliefimäinen tehostemuuraus
- 2c. Paikallamuurattu tiili, poltettu tumma ruskea, esim. Laava Robusti (Tiileri) tehostemuuraus
- 3a. Paikallamuurattu tiili, poltettu ruskean harmaa, esim. Kanerva Robusti (Tiileri), sauma mustanharmaa
- 4a. Tiililaatta, poltettu vaalea, esim. Edelweiss Sileä/Robusti (Tiileri), sauma tuohenvalkoinen tiililaattapaksuudet vaihtelevat
- 4b. Tiililaatta, poltettu vaalea/lasitettu vaalea, esim. Edelweiss Sileä (Tiileri), sauma tuohenvalkoinen tehosteladonta
5. Maalattu betoni, harmaa NCS 5503-Y
6. Lasi, kirkas
7. Opaalikalvolasi
- 8a. Keraaminen laatta, kellanruskea esim. Amber Flamed, Craft (ABL)
- 8b. Keraaminen laatta, kellanruskea, kulmaprofiili, pääväri esim. Amber Flamed, lisäksi Olive-Green flamed, Blue-Green flamed ja White, Craft (ABL)
9. Betoni, patinavärjäyskäsittely, esim. UMBRA Umbra-patina ruosteenruskea (Artbetoni)
- 9a. Uritettu betoni, patinavärjäyskäsittely, sinertävän vihreä, NCS 6213-B87G, esim. Betonipallas-patina (Artbetoni)
10. Julkisivulevy, sinertävän vihreä, esim. Teknos T7028 Swisspearl Balcony
11. Ovet ja ikkunat, tumman harmaa RAL 7024
12. Ovet ja ikkunat, vaalean harmaa RAL 7040
13. Ovet ja ikkunat, murrettu oranssi RAL 050 5040
14. Tiililaattapintainen tukimuuri, esim. Noir Robusti (Tiileri), sauma mustanharmaa
15. Betoni, käsittelemätön
16. Pergola, puu, harmaa sävytetty puuöljy, esim. 5083 Kivi, Tikkurila


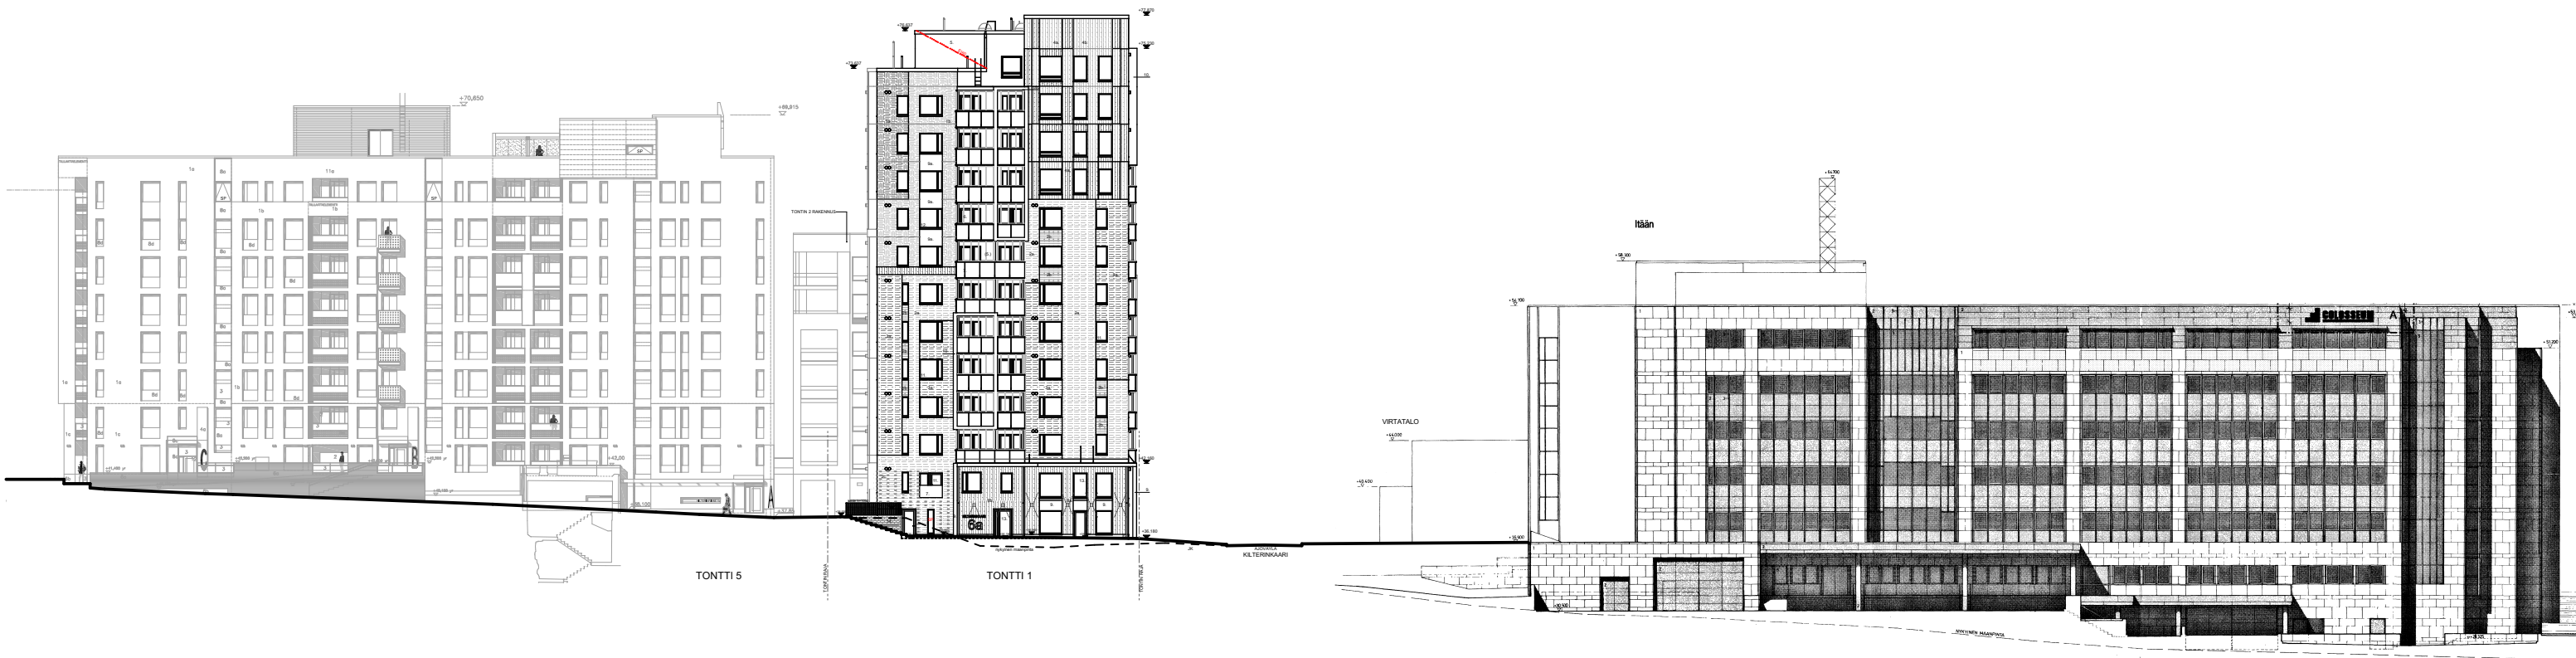


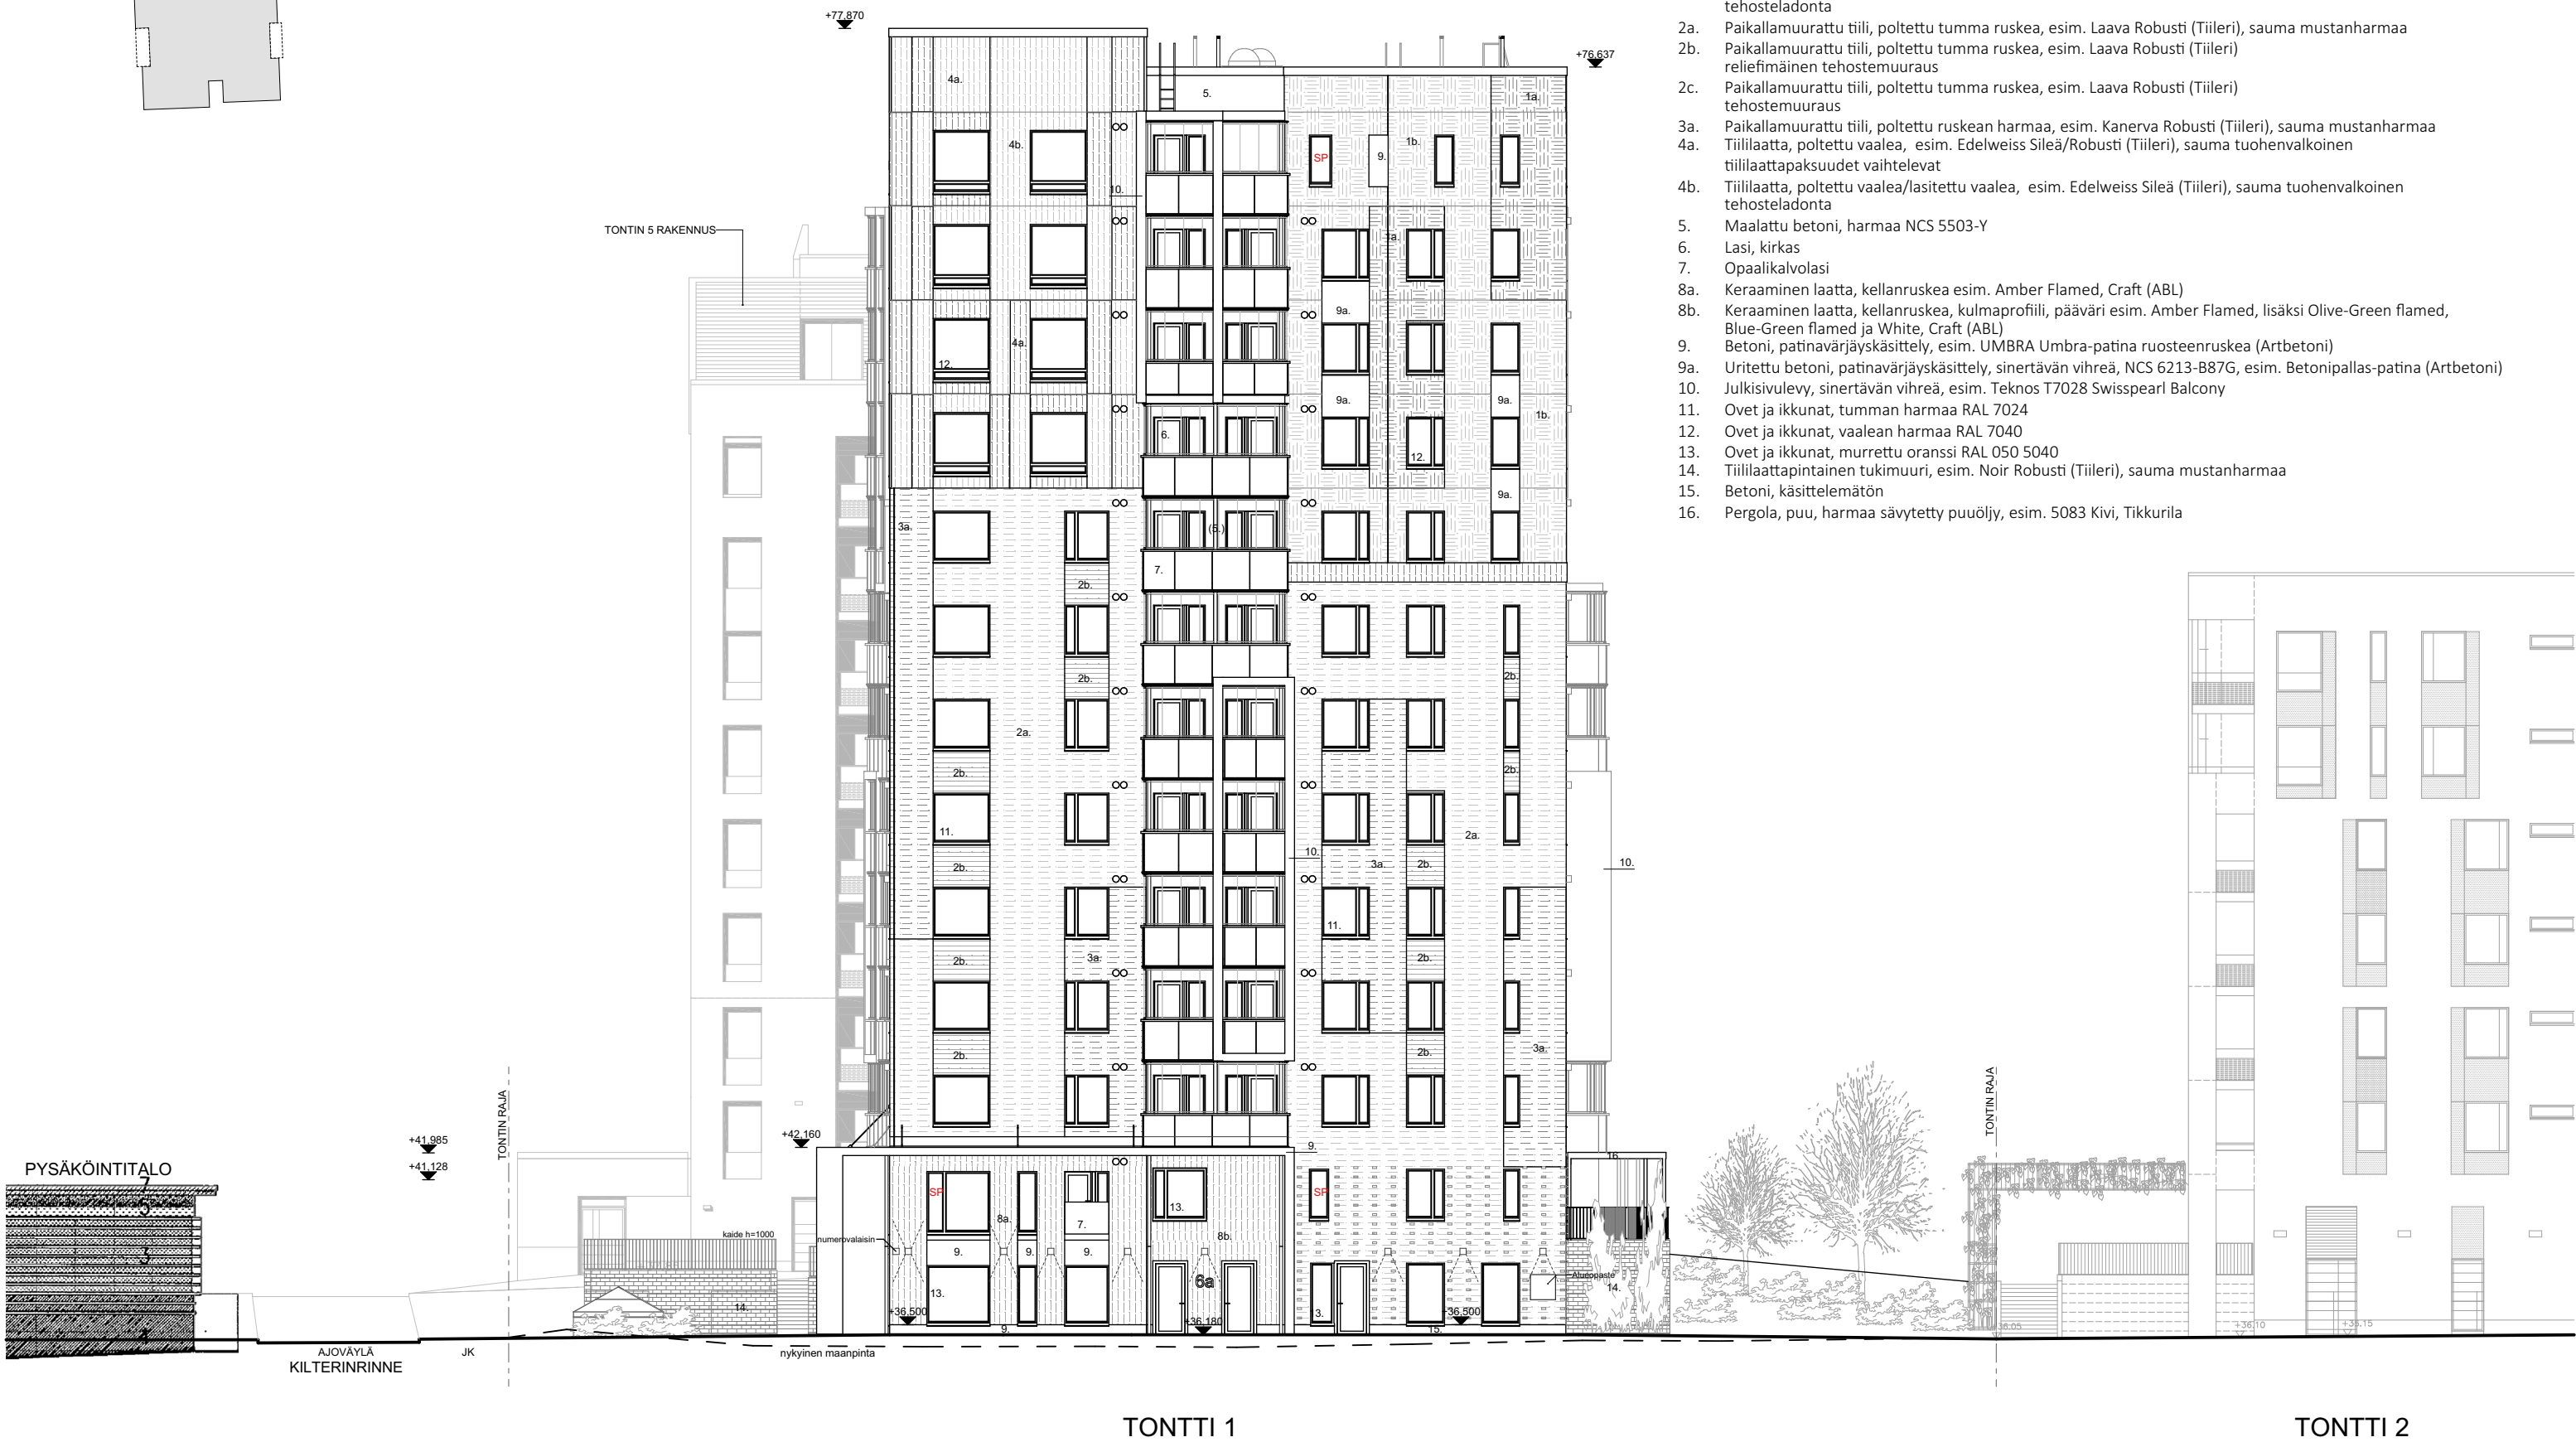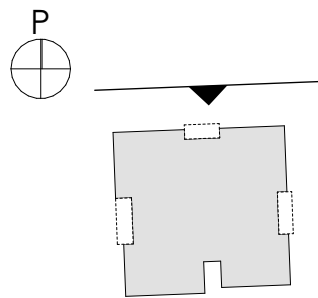

Julkisivumateriaalit


- 1a. Tiililaatta, poltettu vaalean harmaa, esim. Tuhka Robusti (Tiileri), sauma kalkinharmaa tehosteladonta
- 1b. Tiililaatta, poltettu vaalean ruskea, esim. Luoto Robusti (Tiileri), sauma kalkinharmaa tehosteladonta
- 2a. Paikallamuurattu tiili, poltettu tumma ruskea, esim. Laava Robusti (Tiileri), sauma mustanharmaa
- 2b. Paikallamuurattu tiili, poltettu tumma ruskea, esim. Laava Robusti (Tiileri) reliefimäinen tehostemuuraus
- 2c. Paikallamuurattu tiili, poltettu tumma ruskea, esim. Laava Robusti (Tiileri) tehostemuuraus
- 3a. Paikallamuurattu tiili, poltettu ruskean harmaa, esim. Kanerva Robusti (Tiileri), sauma mustanharmaa
- 4a. Tiililaatta, poltettu vaalea, esim. Edelweiss Sileä/Robusti (Tiileri), sauma tuohenvalkoinen tiililaattapaksuudet vaihtelevat
- 4b. Tiililaatta, poltettu vaalea/lasitettu vaalea, esim. Edelweiss Sileä (Tiileri), sauma tuohenvalkoinen tehosteladonta
5. Maalattu betoni, harmaa NCS 5503-Y
6. Lasi, kirkas
7. Opaalikalvolasi
- 8a. Keraaminen laatta, kellanruskea esim. Amber Flamed, Craft (ABL)
- 8b. Keraaminen laatta, kellanruskea, kulmaprofiili, pääväri esim. Amber Flamed, lisäksi Olive-Green flamed, Blue-Green flamed ja White, Craft (ABL)
9. Betoni, patinavärjäyskäsittely, esim. UMBRA Umbra-patina ruosteenruskea (Artbetoni)
- 9a. Uritettu betoni, patinavärjäyskäsittely, sinertävän vihreä, NCS 6213-B87G, esim. Betonipallas-patina (Artbetoni)
10. Julkisivulevy, sinertävän vihreä, esim. Teknos T7028 Swisspearl Balcony
11. Ovet ja ikkunat, tumman harmaa RAL 7024
12. Ovet ja ikkunat, vaalean harmaa RAL 7040
13. Ovet ja ikkunat, murrettu oranssi RAL 050 5040
14. Tiililaattapintainen tukimuuri, esim. Noir Robusti (Tiileri), sauma mustanharmaa
15. Betoni, käsittelemätön
16. Pergola, puu, harmaa sävytetty puuöljy, esim. 5083 Kivi, Tikkurila



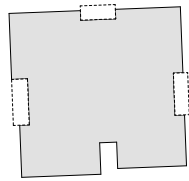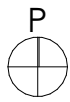

Julkisivumateriaalit

- 1a. Tiililaatta, poltettu vaalean harmaa, esim. Tuhka Robusti (Tiileri), sauma kalkinharmaa tehosteladonta
- 1b. Tiililaatta, poltettu vaalean ruskea, esim. Luoto Robusti (Tiileri), sauma kalkinharmaa tehosteladonta
- 2a. Paikallamuurattu tiili, poltettu tumma ruskea, esim. Laava Robusti (Tiileri), sauma mustanharmaa
- 2b. Paikallamuurattu tiili, poltettu tumma ruskea, esim. Laava Robusti (Tiileri) reliefimäinen tehostemuuraus
- 2c. Paikallamuurattu tiili, poltettu tumma ruskea, esim. Laava Robusti (Tiileri) tehostemuuraus
- 3a. Paikallamuurattu tiili, poltettu ruskean harmaa, esim. Kanerva Robusti (Tiileri), sauma mustanharmaa
- 4a. Tiililaatta, poltettu vaalea, esim. Edelweiss Sileä/Robusti (Tiileri), sauma tuohenvalkoinen tiililaattapaksuudet vaihtelevat
- 4b. Tiililaatta, poltettu vaalea/lasitettu vaalea, esim. Edelweiss Sileä (Tiileri), sauma tuohenvalkoinen tehosteladonta
5. Maalattu betoni, harmaa NCS 5503-Y
6. Lasi, kirkas
7. Opaalikalvolasi
- 8a. Keraaminen laatta, kellanruskea esim. Amber Flamed, Craft (ABL)
- 8b. Keraaminen laatta, kellanruskea, kulmaprofiili, pääväri esim. Amber Flamed, lisäksi Olive-Green flamed, Blue-Green flamed ja White, Craft (ABL)
9. Betoni, patinavärjäyskäsittely, esim. UMBRA Umbra-patina ruosteenruskea (Artbetoni)
- 9a. Uritettu betoni, patinavärjäyskäsittely, sinertävän vihreä, NCS 6213-B87G, esim. Betonipallas-patina (Artbetoni)
10. Julkisivulevy, sinertävän vihreä, esim. Teknos T7028 Swisspearl Balcony
11. Ovet ja ikkunat, tumman harmaa RAL 7024
12. Ovet ja ikkunat, vaalean harmaa RAL 7040
13. Ovet ja ikkunat, murrettu oranssi RAL 050 5040
14. Tiililaattapintainen tukimuuri, esim. Noir Robusti (Tiileri), sauma mustanharmaa
15. Betoni, käsittelemätön
16. Pergola, puu, harmaa sävytetty puuöljy, esim. 5083 Kivi, Tikkurila

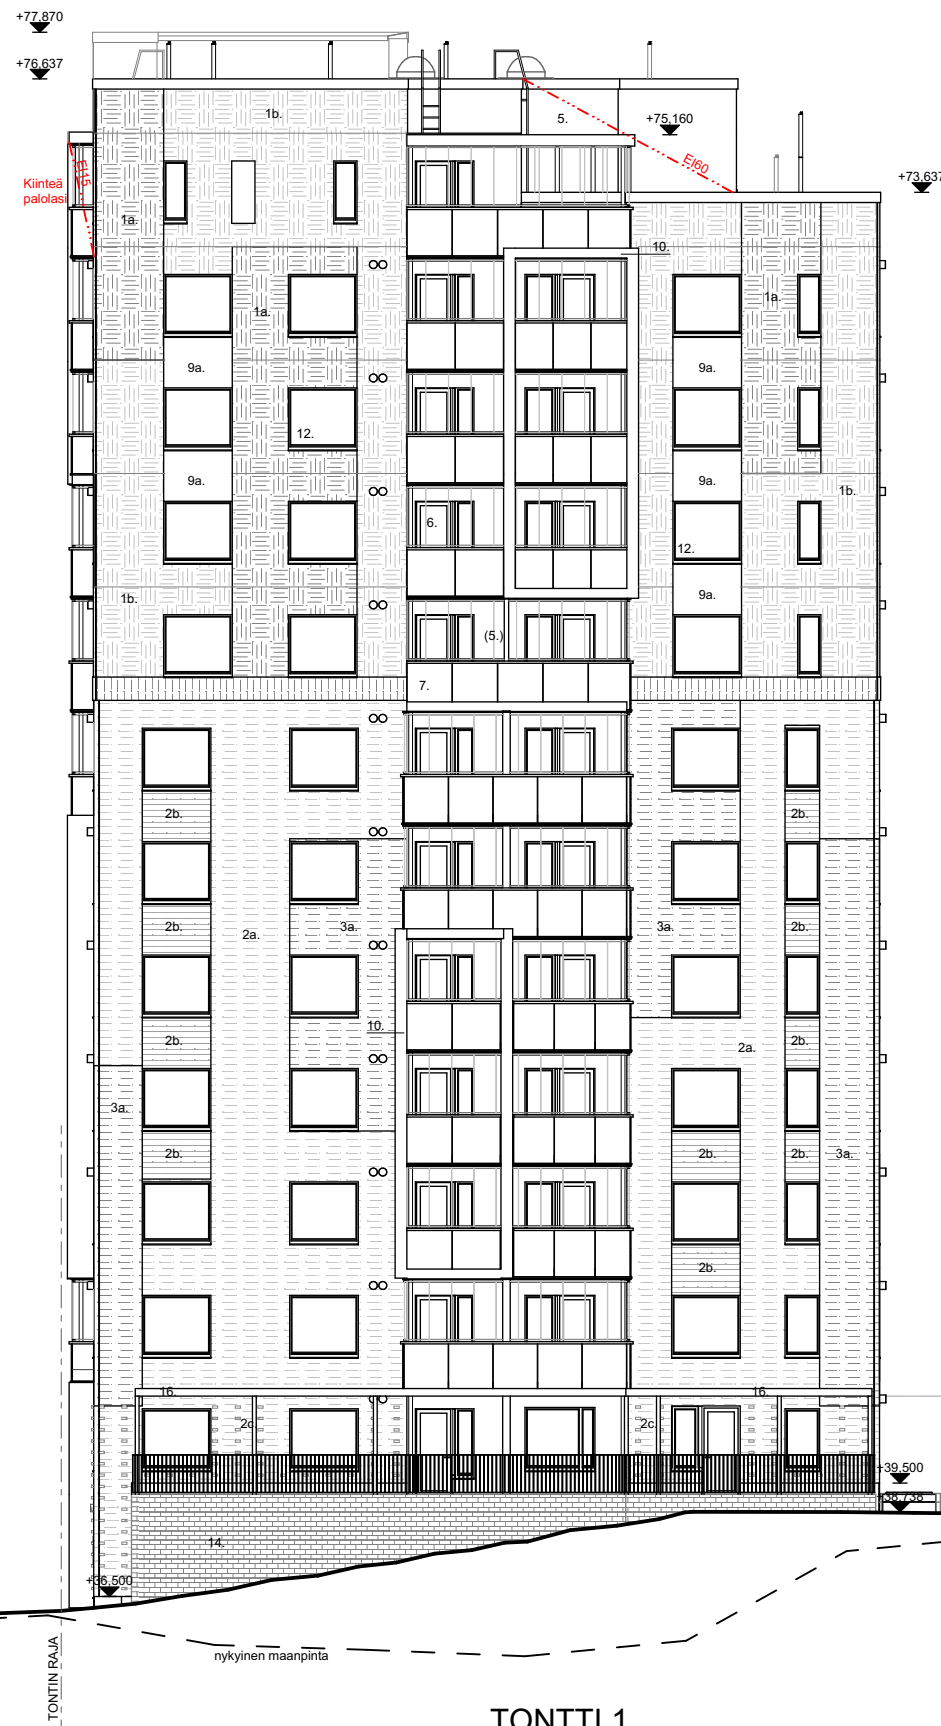

AJOVÄYLÄ
KILTERINKAARI

JK




TONTIN RAJA

nykyinen maanpinta



TONTTI 1

TONTIN RAJA

TONTTI 5

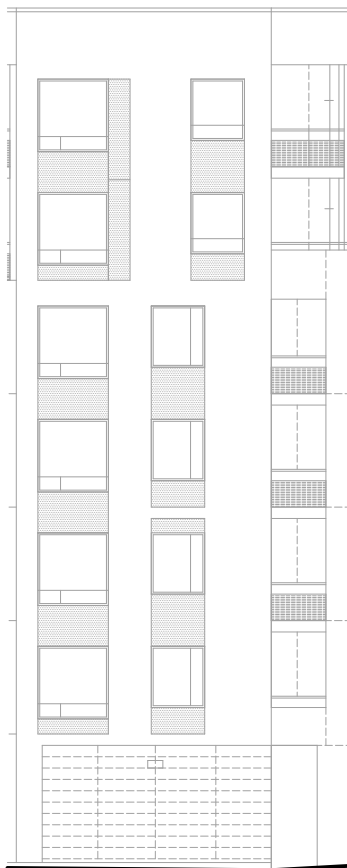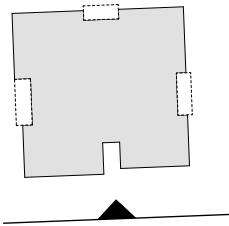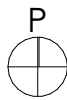

TONTTIN RAJA

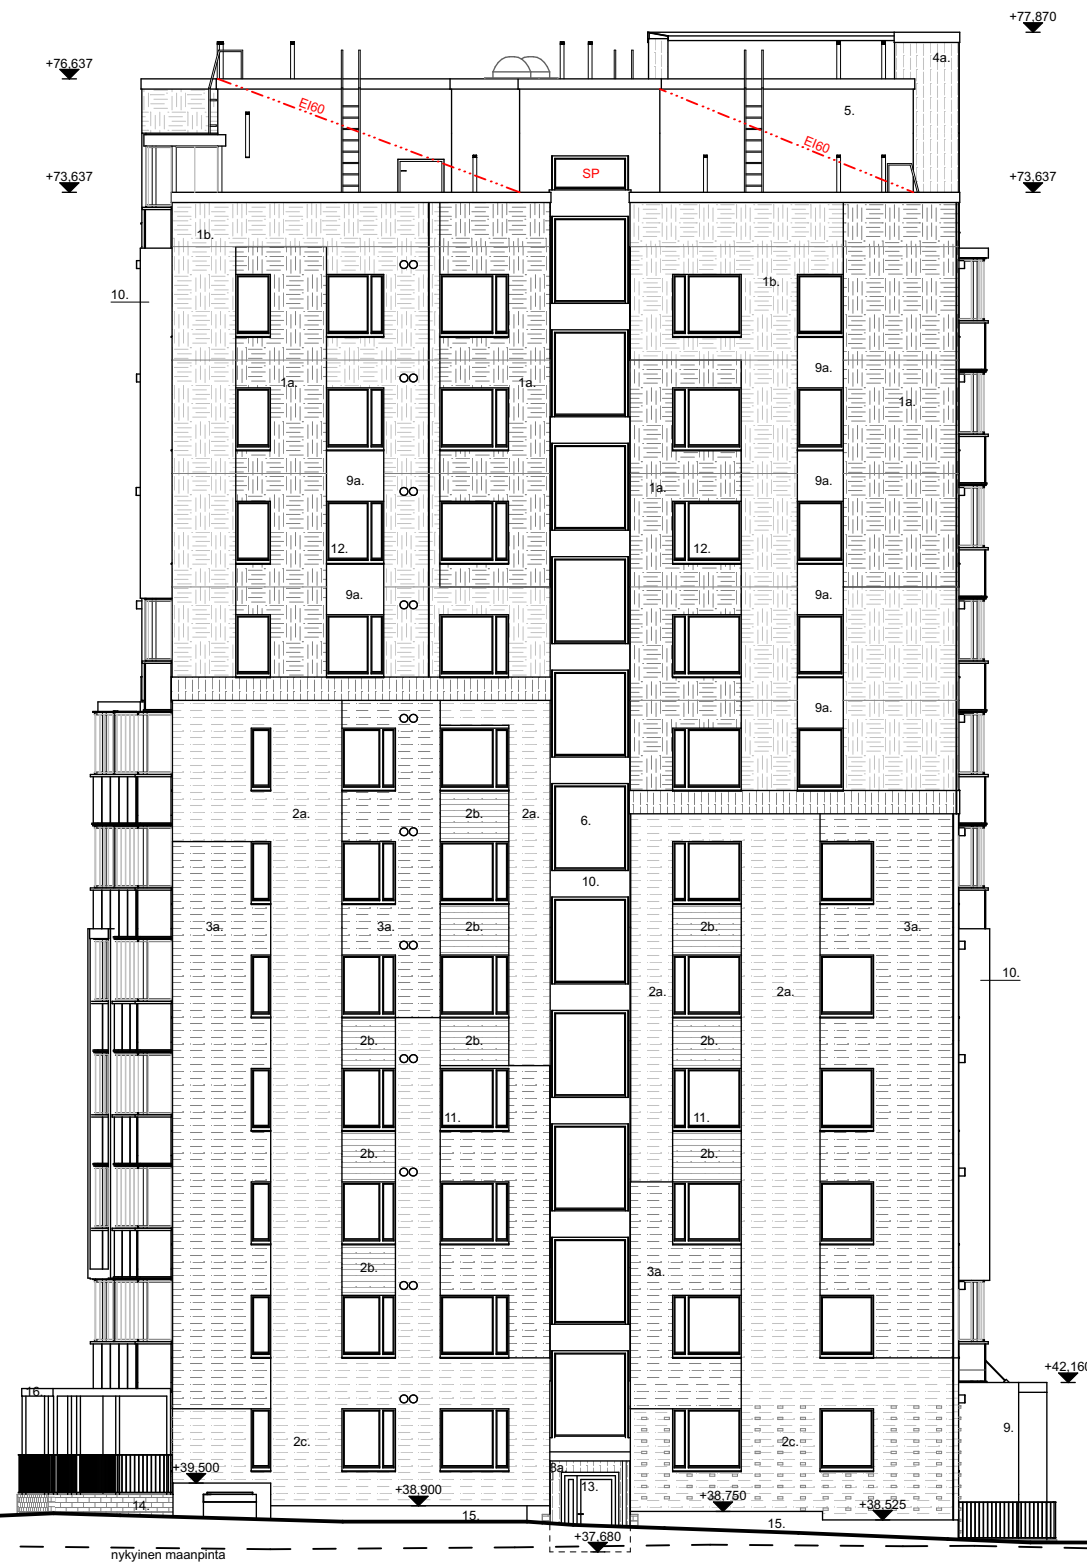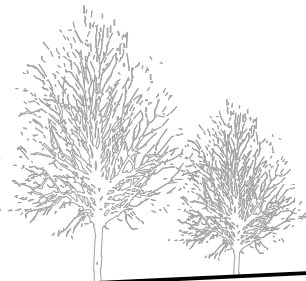

Julkisivumateriaalit

- 1a. Tiililaatta, poltettu vaalean harmaa, esim. Tuhka Robusti (Tiileri), sauma kalkinharmaa tehosteladonta
- 1b. Tiililaatta, poltettu vaalean ruskea, esim. Luoto Robusti (Tiileri), sauma kalkinharmaa tehosteladonta
- 2a. Paikallamuurattu tiili, poltettu tumma ruskea, esim. Laava Robusti (Tiileri), sauma mustanharmaa
- 2b. Paikallamuurattu tiili, poltettu tumma ruskea, esim. Laava Robusti (Tiileri) reliefimäinen tehostemuuraus
- 2c. Paikallamuurattu tiili, poltettu tumma ruskea, esim. Laava Robusti (Tiileri) tehostemuuraus
- 3a. Paikallamuurattu tiili, poltettu ruskean harmaa, esim. Kanerva Robusti (Tiileri), sauma mustanharmaa
- 4a. Tiililaatta, poltettu vaalea, esim. Edelweiss Sileä/Robusti (Tiileri), sauma tuohenvalkoinen tiililaattapaksuudet vaihtelevat
- 4b. Tiililaatta, poltettu vaalea/lasitettu vaalea, esim. Edelweiss Sileä (Tiileri), sauma tuohenvalkoinen tehosteladonta
5. Maalattu betoni, harmaa NCS 5503-Y
6. Lasi, kirkas
7. Opaalikalvolasi
- 8a. Keraaminen laatta, kellanruskea esim. Amber Flamed, Craft (ABL)
- 8b. Keraaminen laatta, kellanruskea, kulmaprofiili, pääväri esim. Amber Flamed, lisäksi Olive-Green flamed, Blue-Green flamed ja White, Craft (ABL)
9. Betoni, patinavärjäyskäsittely, esim. UMBRA Umbra-patina ruosteenruskea (Artbetoni)
- 9a. Uritettu betoni, patinavärjäyskäsittely, sinertävän vihreä, NCS 6213-B87G, esim. Betonipallas-patina (Artbetoni)
10. Julkisivulevy, sinertävän vihreä, esim. Teknos T7028 Swisspearl Balcony
11. Ovet ja ikkunat, tumman harmaa RAL 7024
12. Ovet ja ikkunat, vaalean harmaa RAL 7040
13. Ovet ja ikkunat, murrettu oranssi RAL 050 5040
14. Tiililaattapintainen tukimuuri, esim. Noir Robusti (Tiileri), sauma mustanharmaa
15. Betoni, käsittelemätön
16. Pergola, puu, harmaa sävytetty puuöljy, esim. 5083 Kivi, Tikkurila

TONTTIN RAJA

JK


AJOVÄYLÄ
KILTERINRINNE



8

TONTTI 2

TONTTI 1

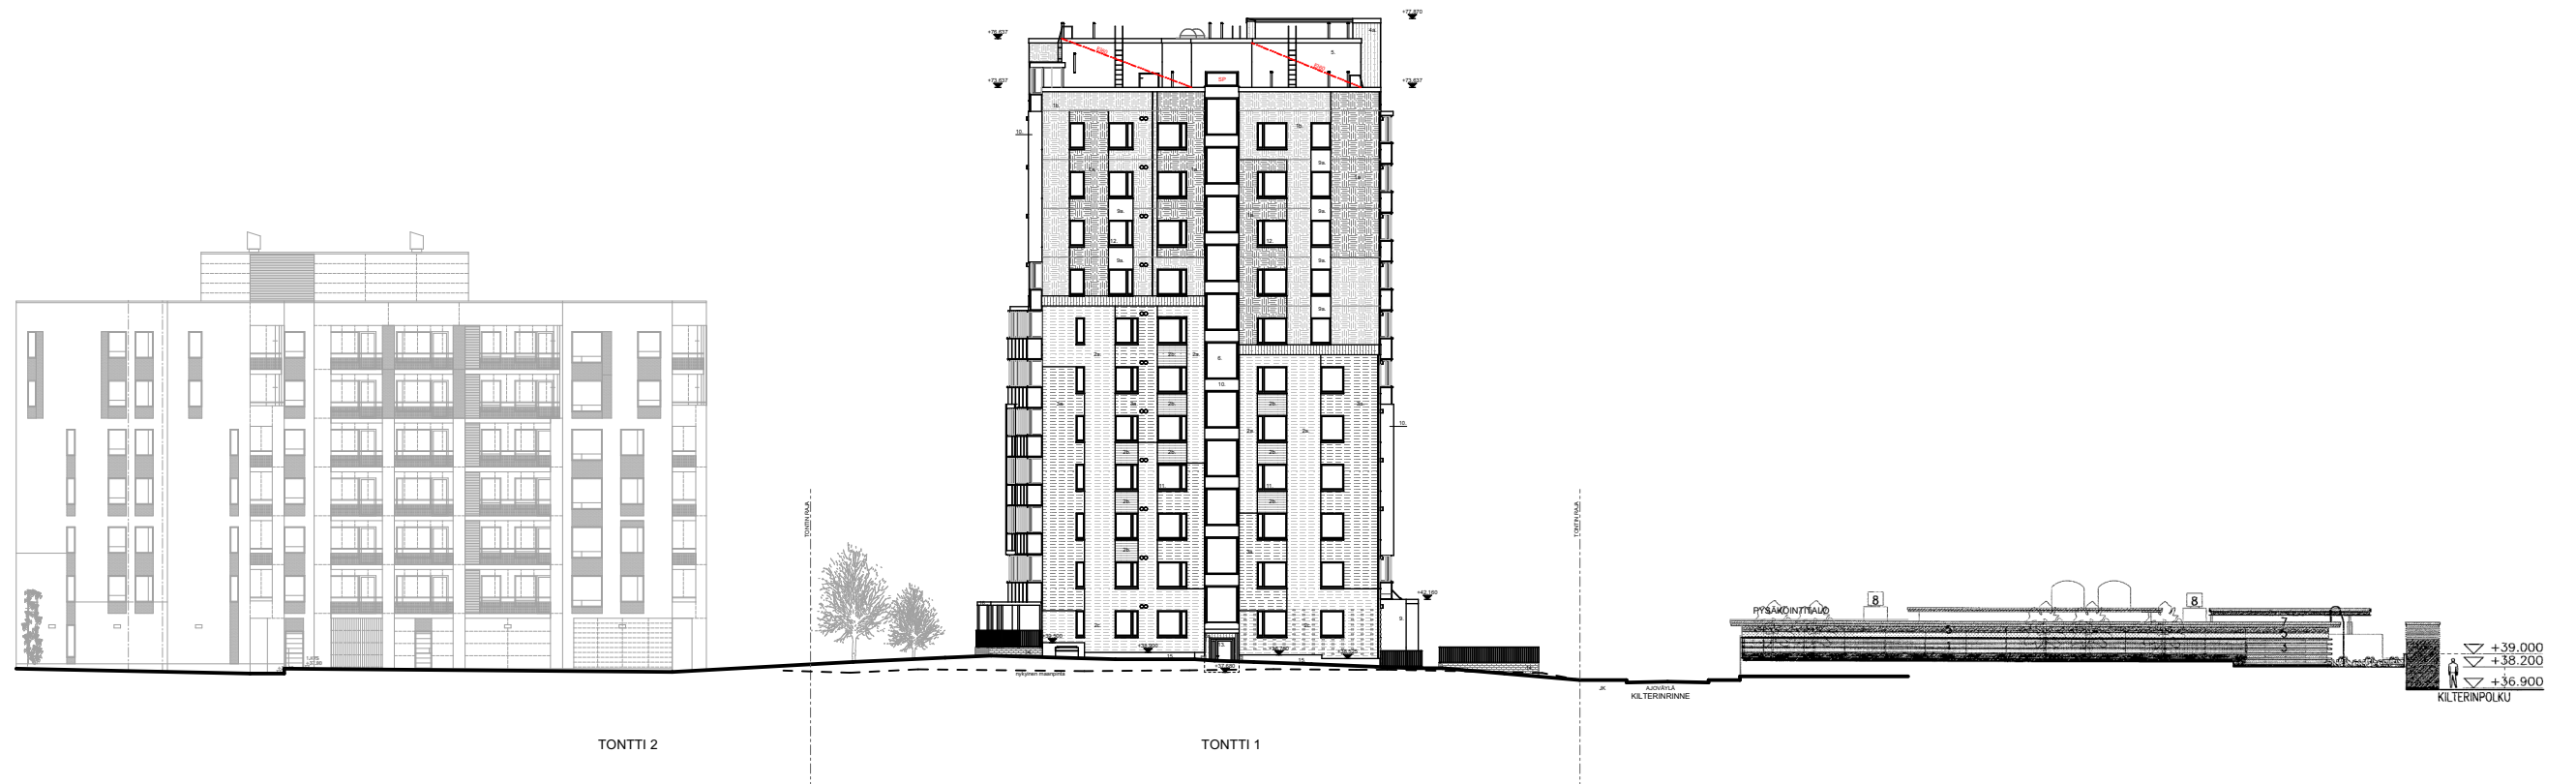




Julkisivu etelään



Julkisivu itään

- Julkisivumateriaalit**
- 1a. Tiiliä, poltettu vaalean harmaa, esim. Tuhka Robusti (Tiileri), sauma kalkinharmaa tehosteladonta
 - 1b. Tiiliä, poltettu vaalean ruskea, esim. Luoto Robusti (Tiileri), sauma kalkinharmaa tehosteladonta
 - 2a. Paikallamuurattu tiili, poltettu tumma ruskea, esim. Laava Robusti (Tiileri), sauma mustanharmaa
 - 2b. Paikallamuurattu tiili, poltettu tumma ruskea, esim. Laava Robusti (Tiileri) reliefimäinen tehostemuuraus
 - 2c. Paikallamuurattu tiili, poltettu tumma ruskea, esim. Laava Robusti (Tiileri) tehostemuuraus
 - 3a. Paikallamuurattu tiili, poltettu ruskean harmaa, esim. Kanerva Robusti (Tiileri), sauma mustanharmaa
 - 4a. Tiiliä, poltettu vaalea, esim. Edelweiss Sileä/Robusti (Tiileri), sauma tuohenvalkoinen tiiliäpaksuudet vaihtelevat
 - 4b. Tiiliä, poltettu vaalea/lasitettu vaalea, esim. Edelweiss Sileä (Tiileri), sauma tuohenvalkoinen tehosteladonta
 - 5. Maalattu betoni, harmaa NCS 5503-Y
 - 6. Lasi, kirkas
 - 7. Opaalikalvolasi
 - 8a. Keraaminen laatta, kellanruskea esim. Amber Flamed, Craft (ABL)
 - 8b. Keraaminen laatta, kellanruskea, kulmaprofiili, pääväri esim. Amber Flamed, lisäksi Olive-Green flamed, Blue-Green flamed ja White, Craft (ABL)
 - 9. Betoni, patinavärijäykäsittely, esim. UMBRA Umbra-patina ruosteenruskea (Artbetoni)
 - 10. Uritettu betoni, patinavärijäykäsittely, sinertävän vihreä, NCS 6213-B87G, esim. Betonipallas-patina (Artbetoni)
 - 11. Ovet ja ikkunat, tumman harmaa RAL 7024
 - 12. Ovet ja ikkunat, vaalean harmaa RAL 7040
 - 13. Ovet ja ikkunat, murrettu oranssi RAL 050 5040
 - 14. Tiiliäpintainen tukimuri, esim. Noir Robusti (Tiileri), sauma mustanharmaa
 - 15. Betoni, käsittelemätön

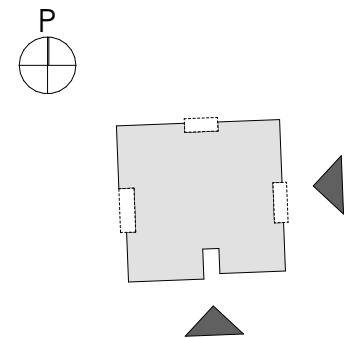





Julkisivu länteen



Julkisivu pohjoiseen

- Julkisivumateriaalit**
- 1a. Tiiliä, poltettu vaalean harmaa, esim. Tuhka Robusti (Tiileri), sauma kalkinharmaa tehosteladonta
 - 1b. Tiiliä, poltettu vaalean ruskea, esim. Luoto Robusti (Tiileri), sauma kalkinharmaa tehosteladonta
 - 2a. Paikallamuurattu tiili, poltettu tumma ruskea, esim. Laava Robusti (Tiileri), sauma mustanharmaa
 - 2b. Paikallamuurattu tiili, poltettu tumma ruskea, esim. Laava Robusti (Tiileri) reliefimäinen tehostemuuraus
 - 2c. Paikallamuurattu tiili, poltettu tumma ruskea, esim. Laava Robusti (Tiileri) tehostemuuraus
 - 3a. Paikallamuurattu tiili, poltettu ruskean harmaa, esim. Kanerva Robusti (Tiileri), sauma mustanharmaa
 - 4a. Tiiliä, poltettu vaalea, esim. Edelweiss Sileä/Robusti (Tiileri), sauma tuohenvalkoinen tiiliä tappaksuudet vaihtelevat
 - 4b. Tiiliä, poltettu vaalea/lasitettu vaalea, esim. Edelweiss Sileä (Tiileri), sauma tuohenvalkoinen tehosteladonta
 - 5. Maalattu betoni, harmaa NCS 5503-Y
 - 6. Lasi, kirkas
 - 7. Opaalikalvolasi
 - 8a. Keraaminen laatta, kellanruskea esim. Amber Flamed, Craft (ABL)
 - 8b. Keraaminen laatta, kellanruskea, kulmaprofiili, pääväri esim. Amber Flamed, lisäksi Olive-Green flamed, Blue-Green flamed ja White, Craft (ABL)
 - 9. Betoni, patinavärijäykäsittely, esim. UMBRA Umbra-patina ruosteenruskea (Artbetoni)
 - 9a. Uritettu betoni, patinavärijäykäsittely, sinertävän vihreä, NCS 6213-B87G, esim. Betonipallas-patina (Artbetoni)
 - 10. Julkisivulevy, sinertävän vihreä, esim. Teknos T7028 Swisspearl Balcony
 - 11. Ovet ja ikkunat, tumman harmaa RAL 7024
 - 12. Ovet ja ikkunat, vaalean harmaa RAL 7040
 - 13. Ovet ja ikkunat, murrettu oranssi RAL 050 5040
 - 14. Tiiliä tappintainen tukimuri, esim. Noir Robusti (Tiileri), sauma mustanharmaa
 - 15. Betoni, käsittelemätön

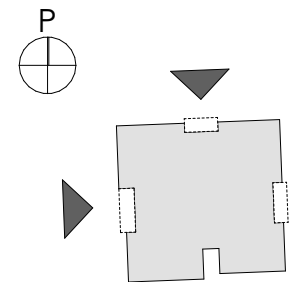

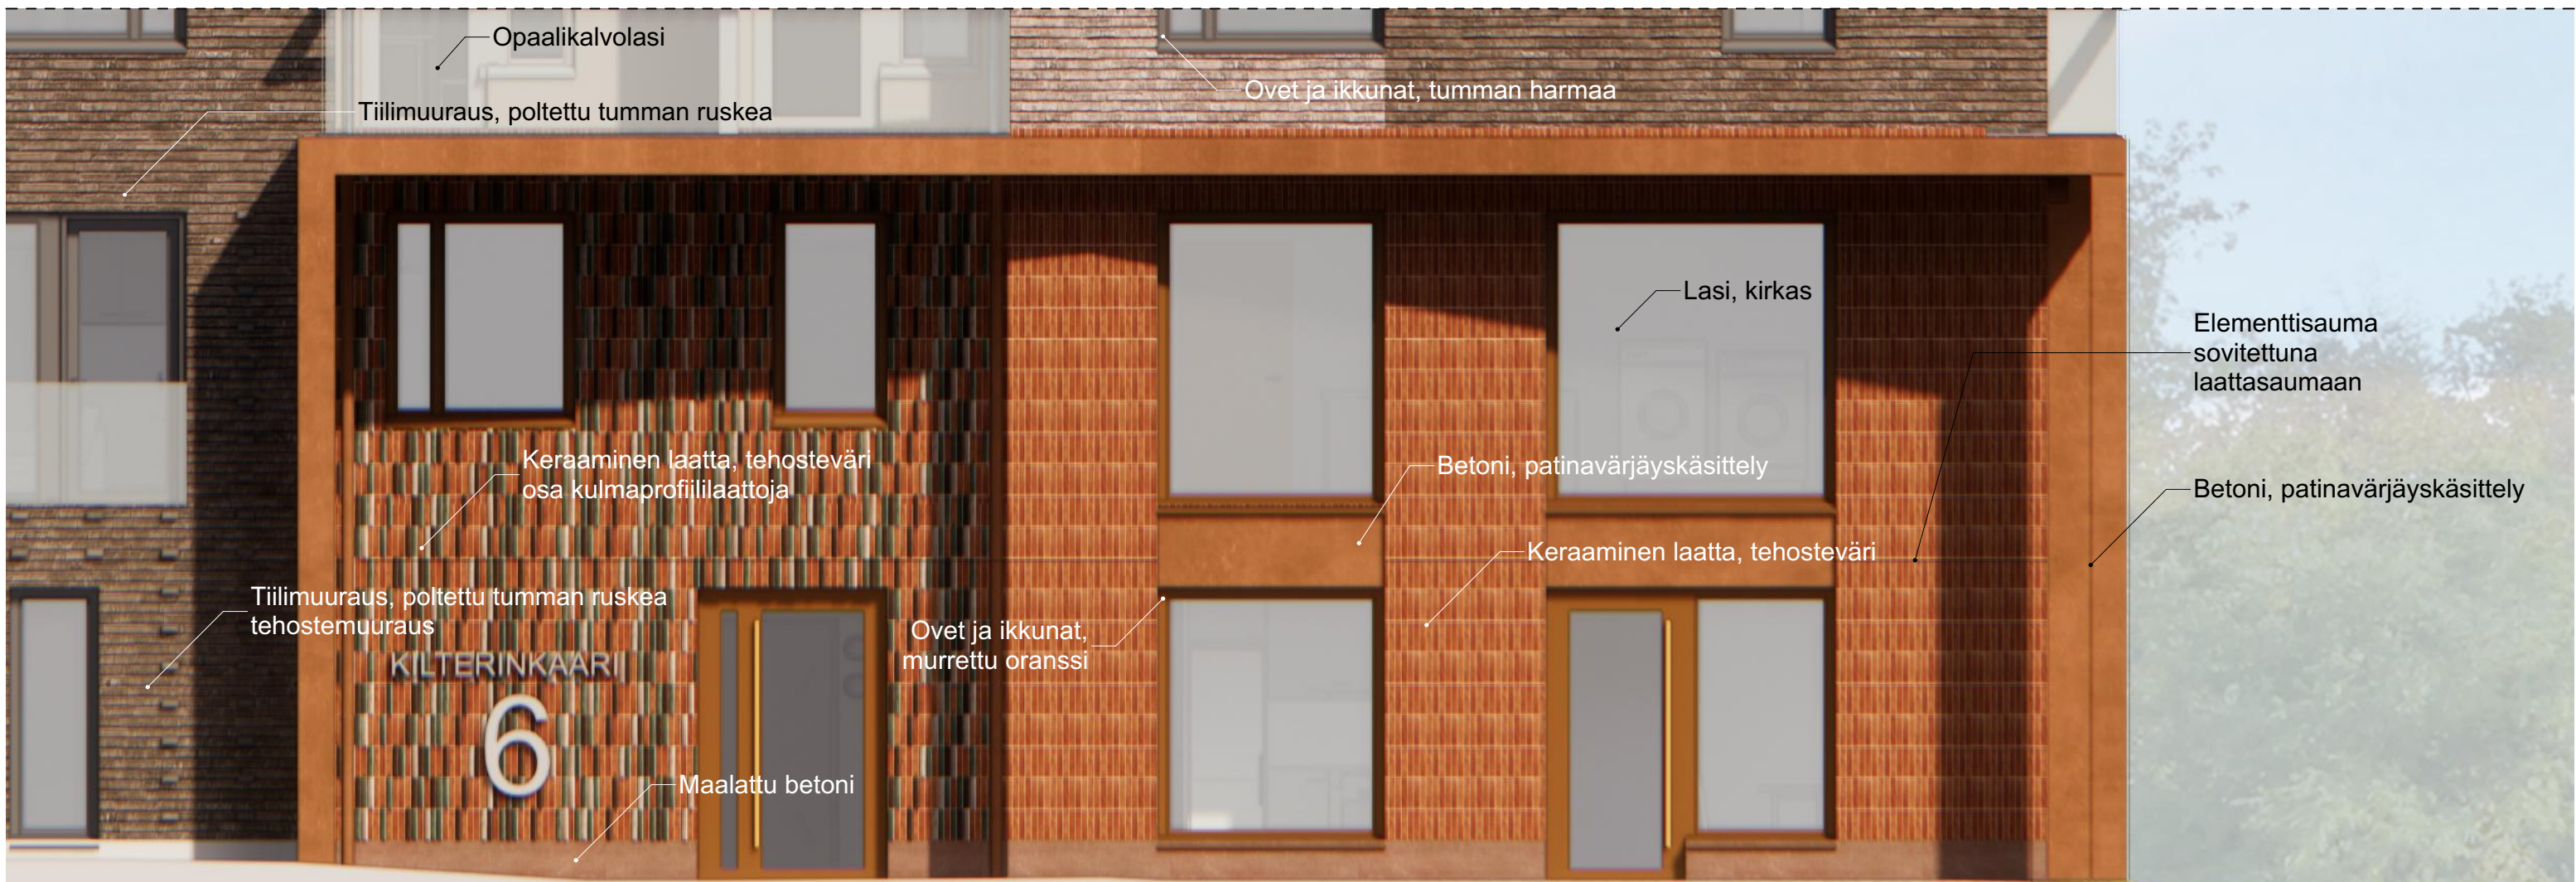



Maalattu betoni, harmaa

Tiililaatta, poltettu vaalea/lasitettu vaalea, tehosteladonta

Maalattu metalli, harmaa

Tiililaatta, poltettu vaalea, tiililaattapaksuudet vaihtelevat

Julkisivulevy, tehosteväri

Ovet ja ikkunat, vaalean harmaa

Julkisivulevy, tehosteväri

Tiililaatta, poltettu vaalean ruskea, erilaiset ladonnat

Lasi, kirkas

Betoni, patinavärjäyskäsittely

Opaalikalvolasi

Elementtisauma sovitettuna laattasaumaan










Elementtisauma sovitettuna laattasaumaan


Ovet ja ikkunat, vaalean harmaa

Tiilimuuraus, poltettu tumma ruskea

Tiilimuuraus, poltettu ruskean harmaa

Ovet ja ikkunat, tumman harmaa

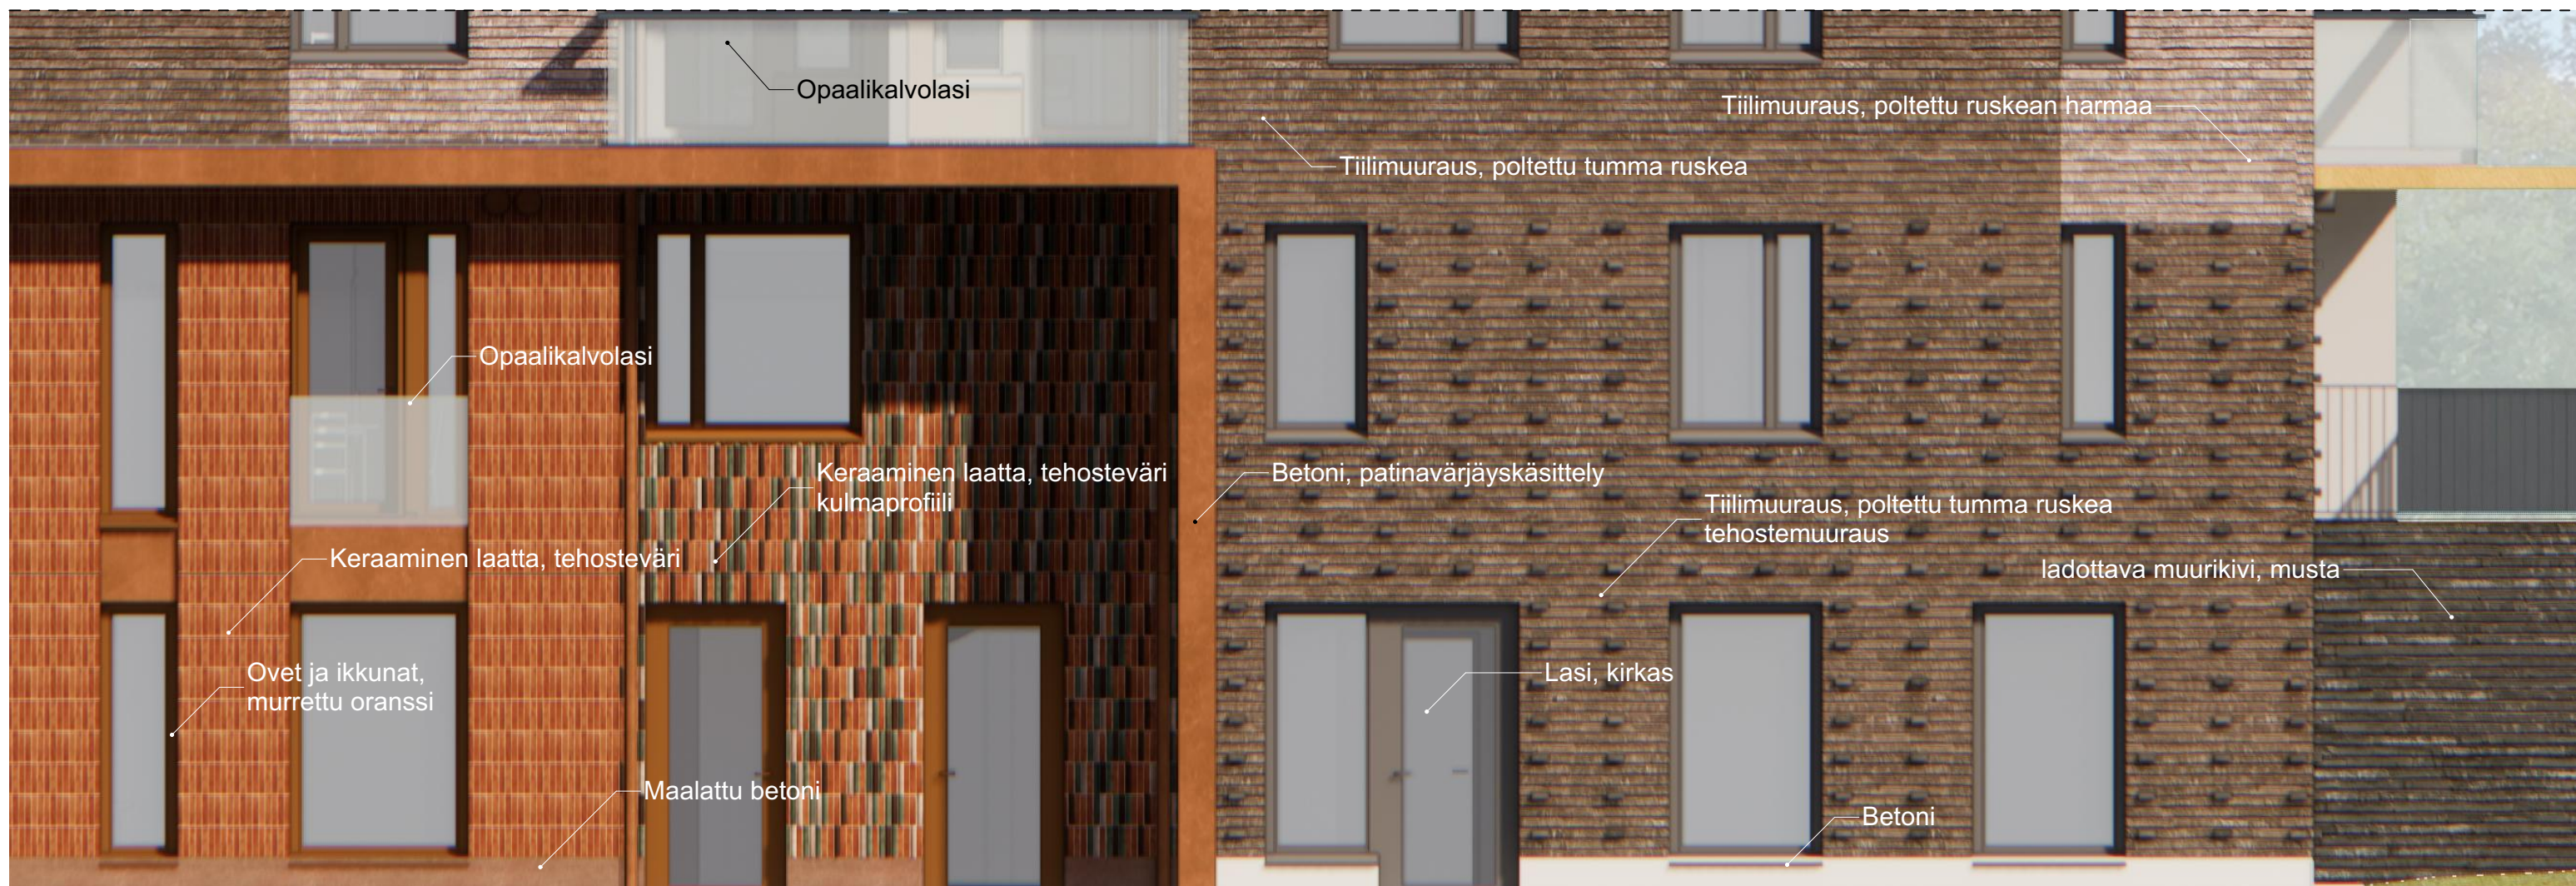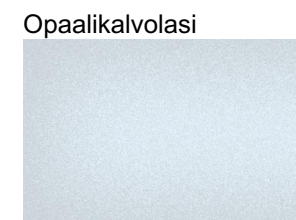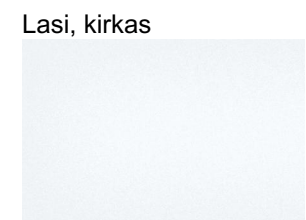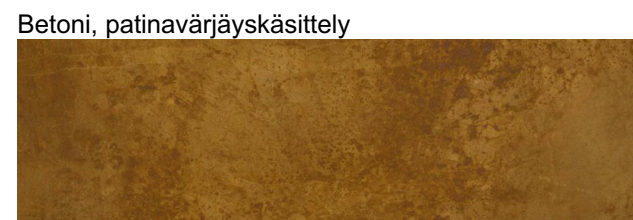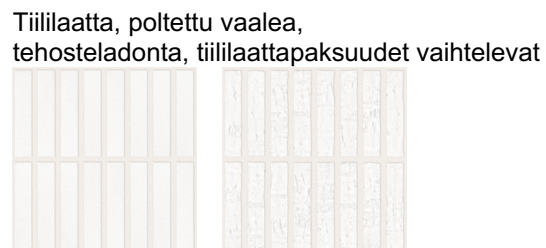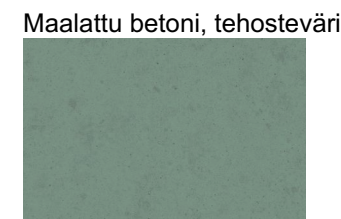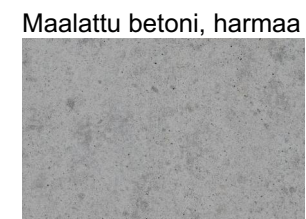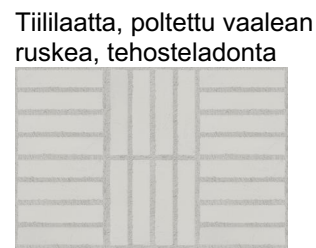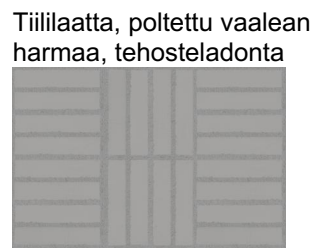

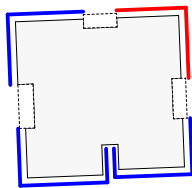


ELEMENTTITYYPPI 1
ELEMENTTITYYPPI 2


ELEMENTTITYYPPI 1

TIILILAATTA
285x85x19/39

PROJEKTIO 1:15

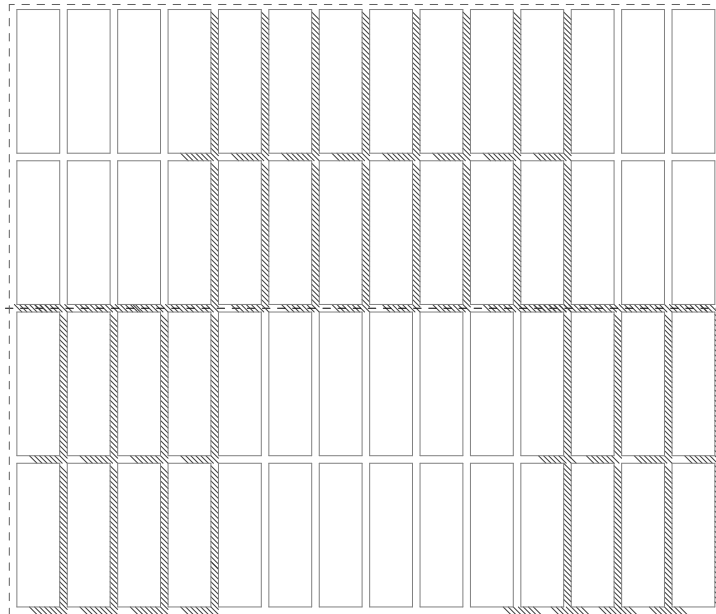


VAAKALEIKKAUS 1:15

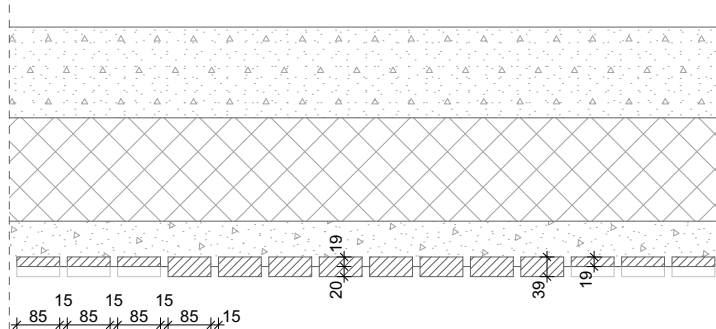


ELEMENTTITYYPPI 2

TIILILAATTA
285x60x19

PROJEKTIO 1:15

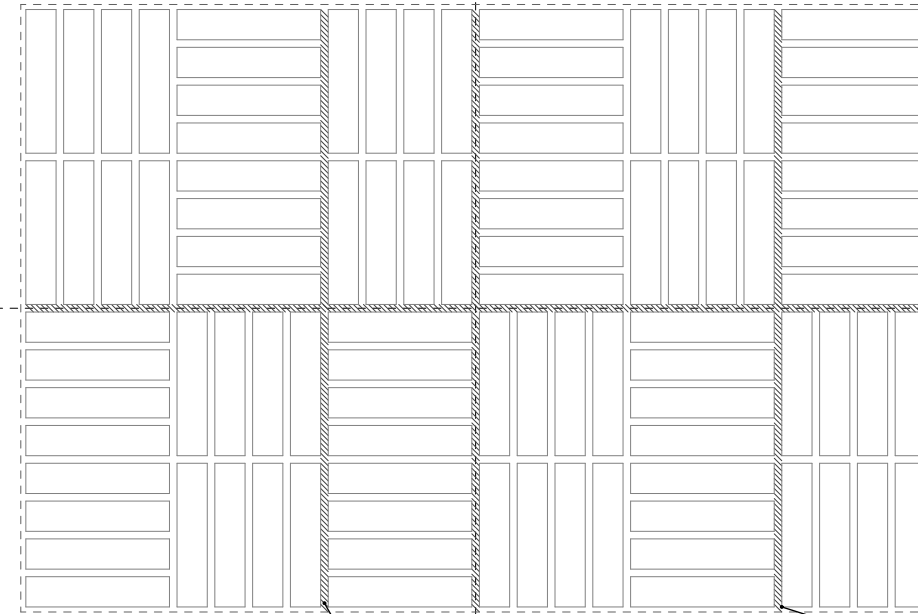

VAAKALEIKKAUS 1:15

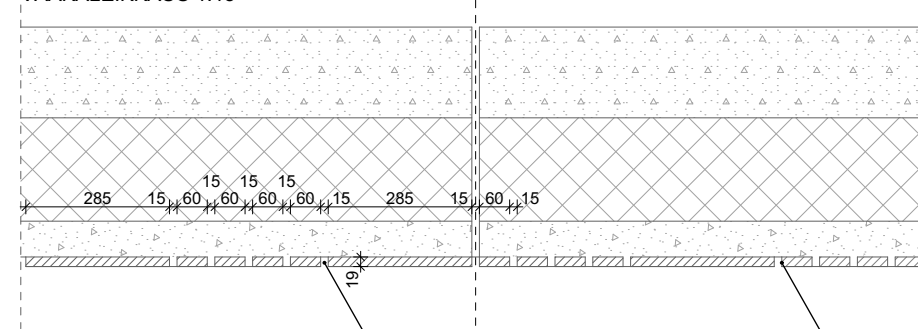

ELEMENTTISAUMA

Sauma syvennettyä

Elementtisauma

Sauma syvennettyä, saumojen sijainti vaihtelee

Sauma syvennettyä

Sauma syvennettyä





Kilterinkaari 6a

Kilterinkaari 6b









