

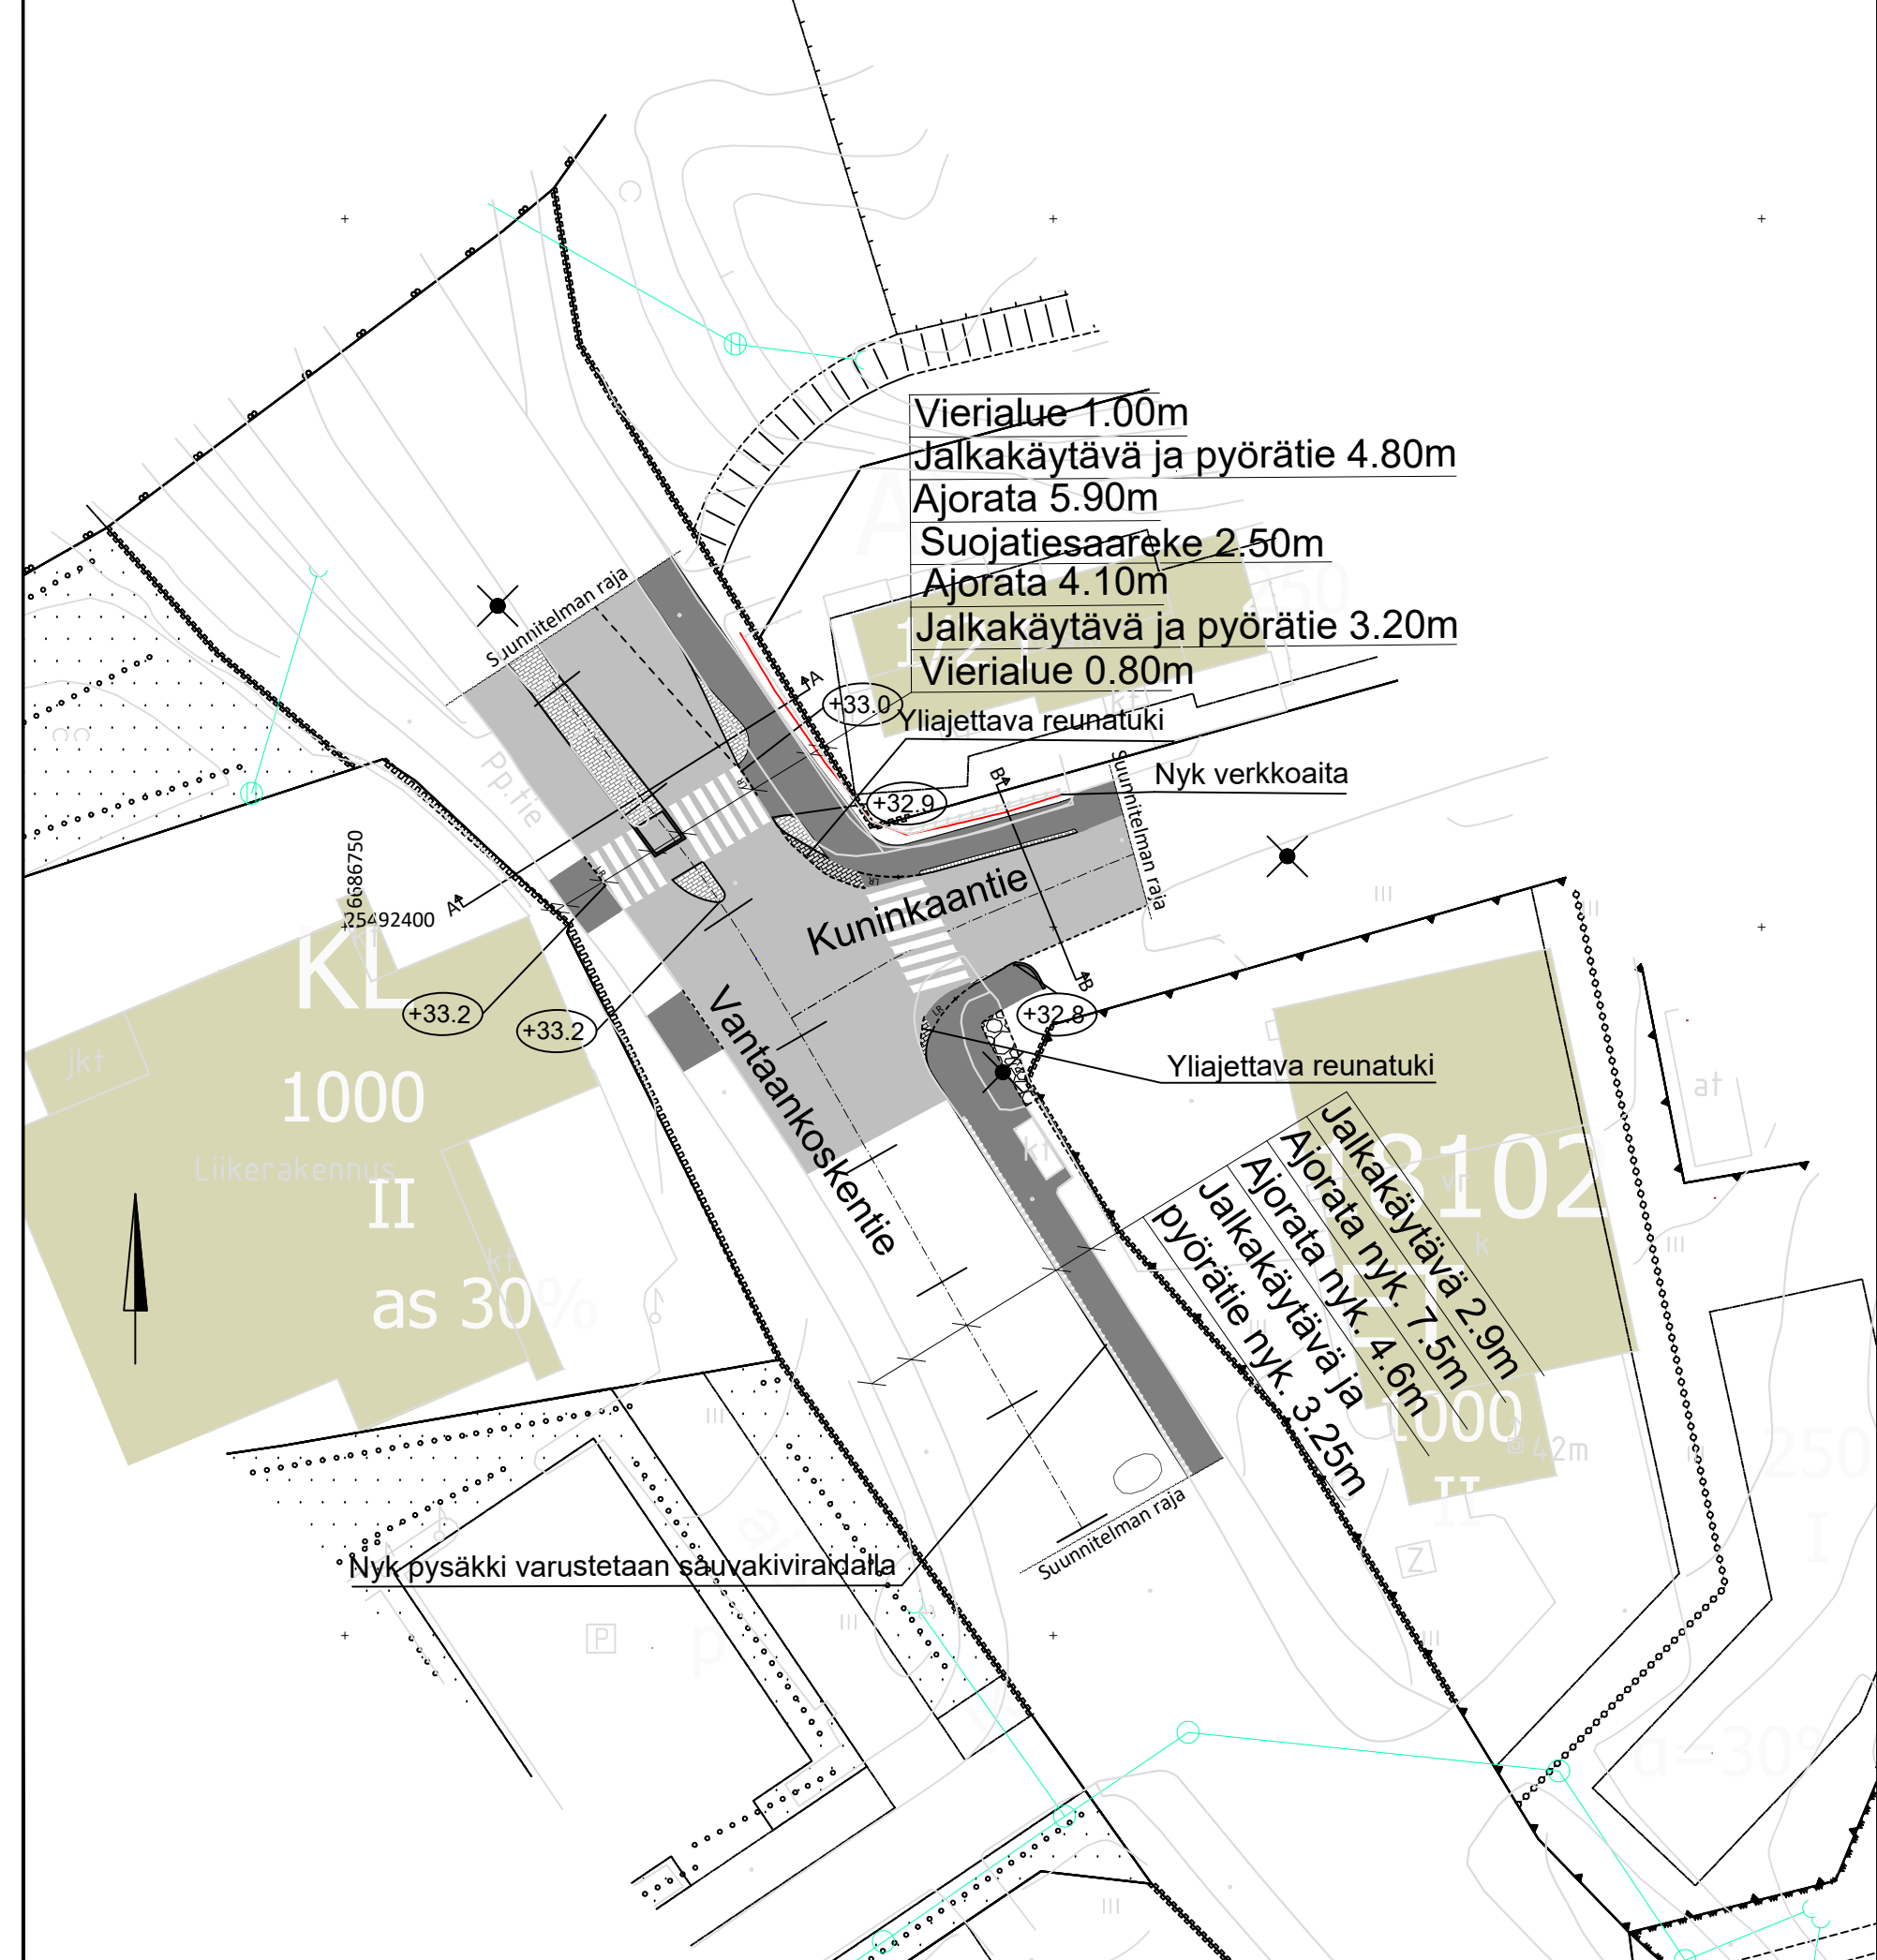


59381-1A

59381-1B


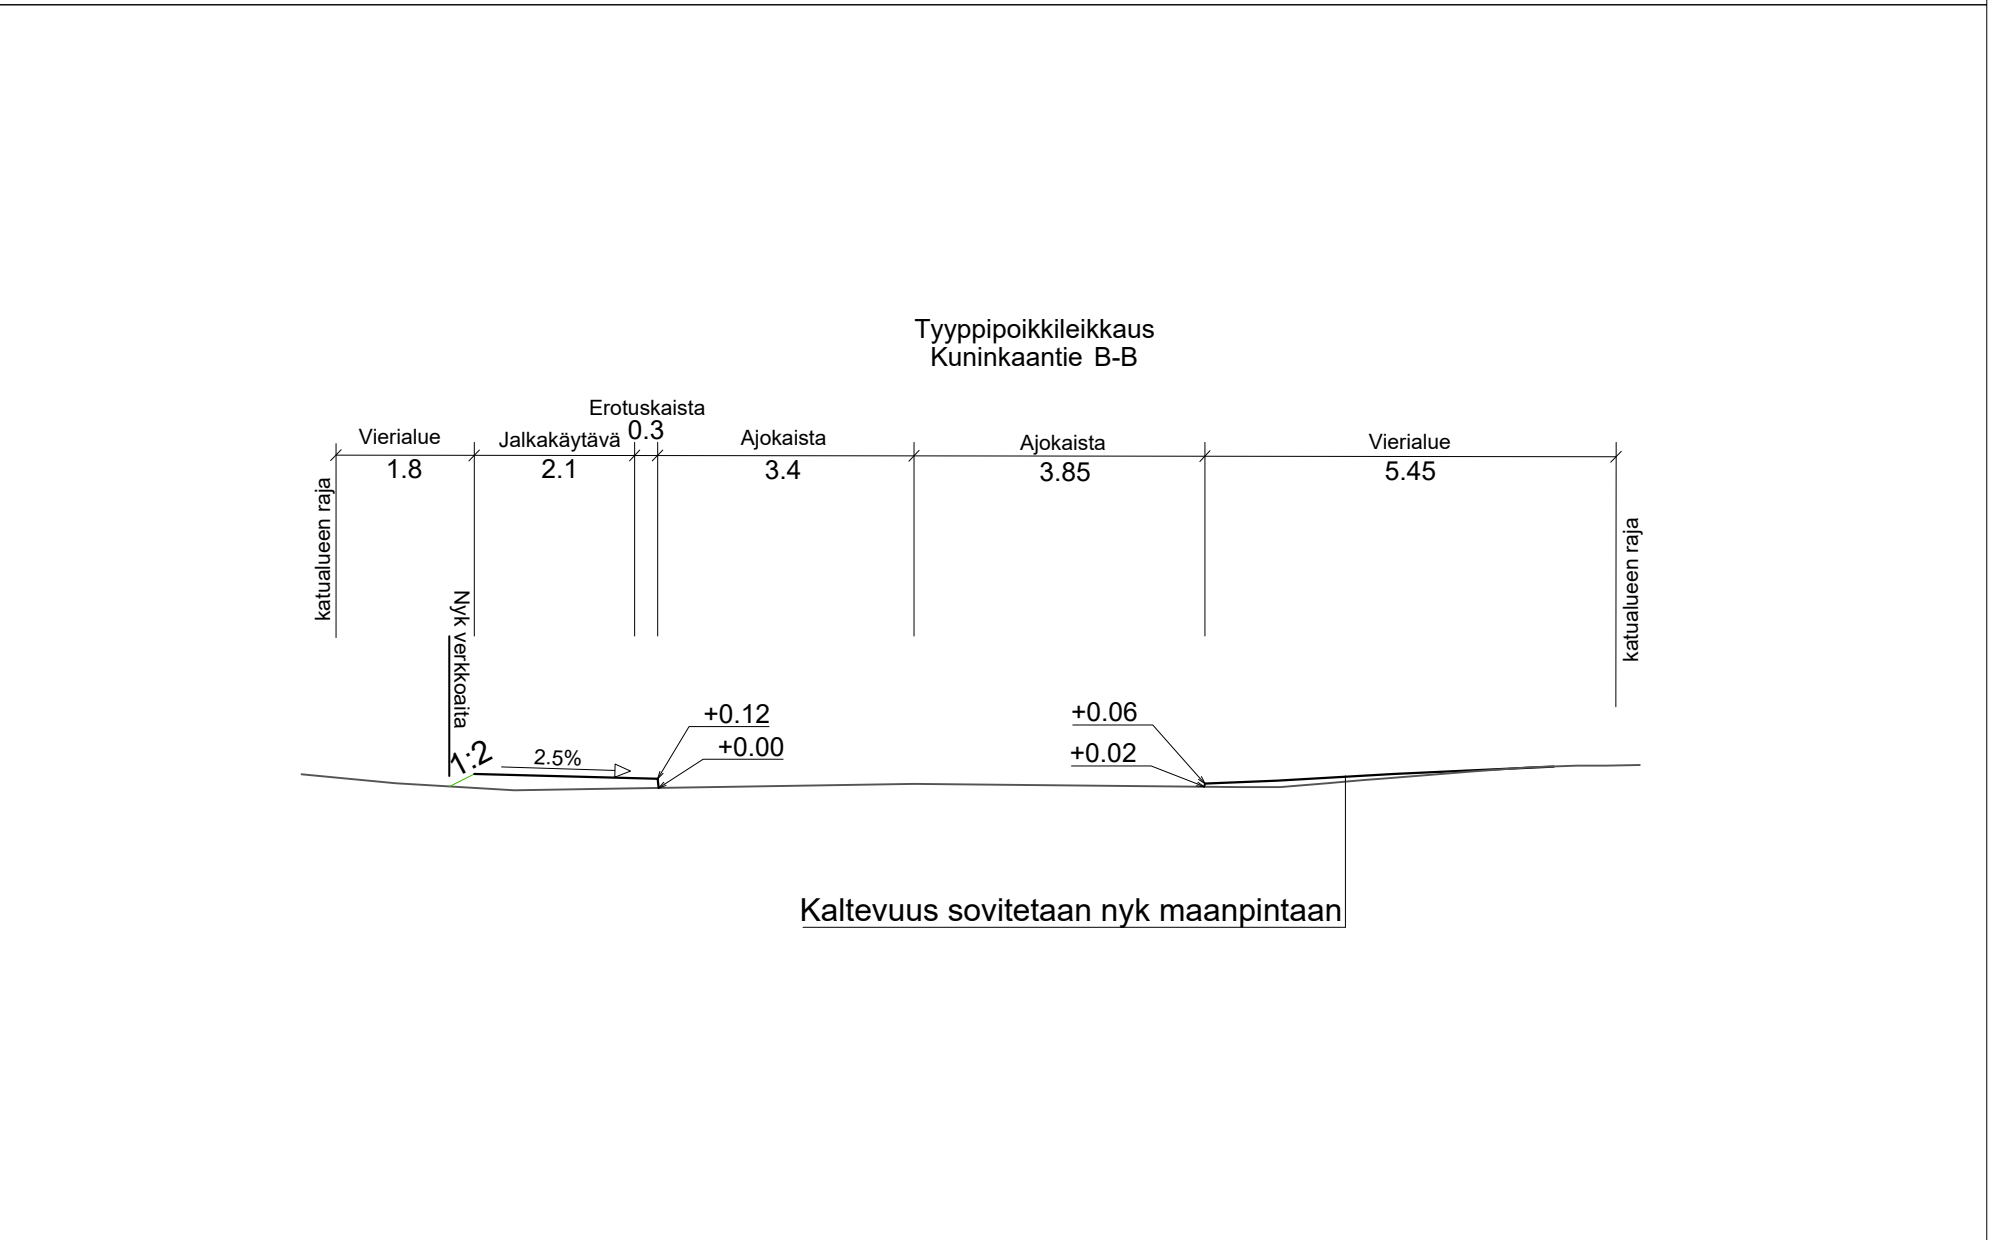


59381-1C

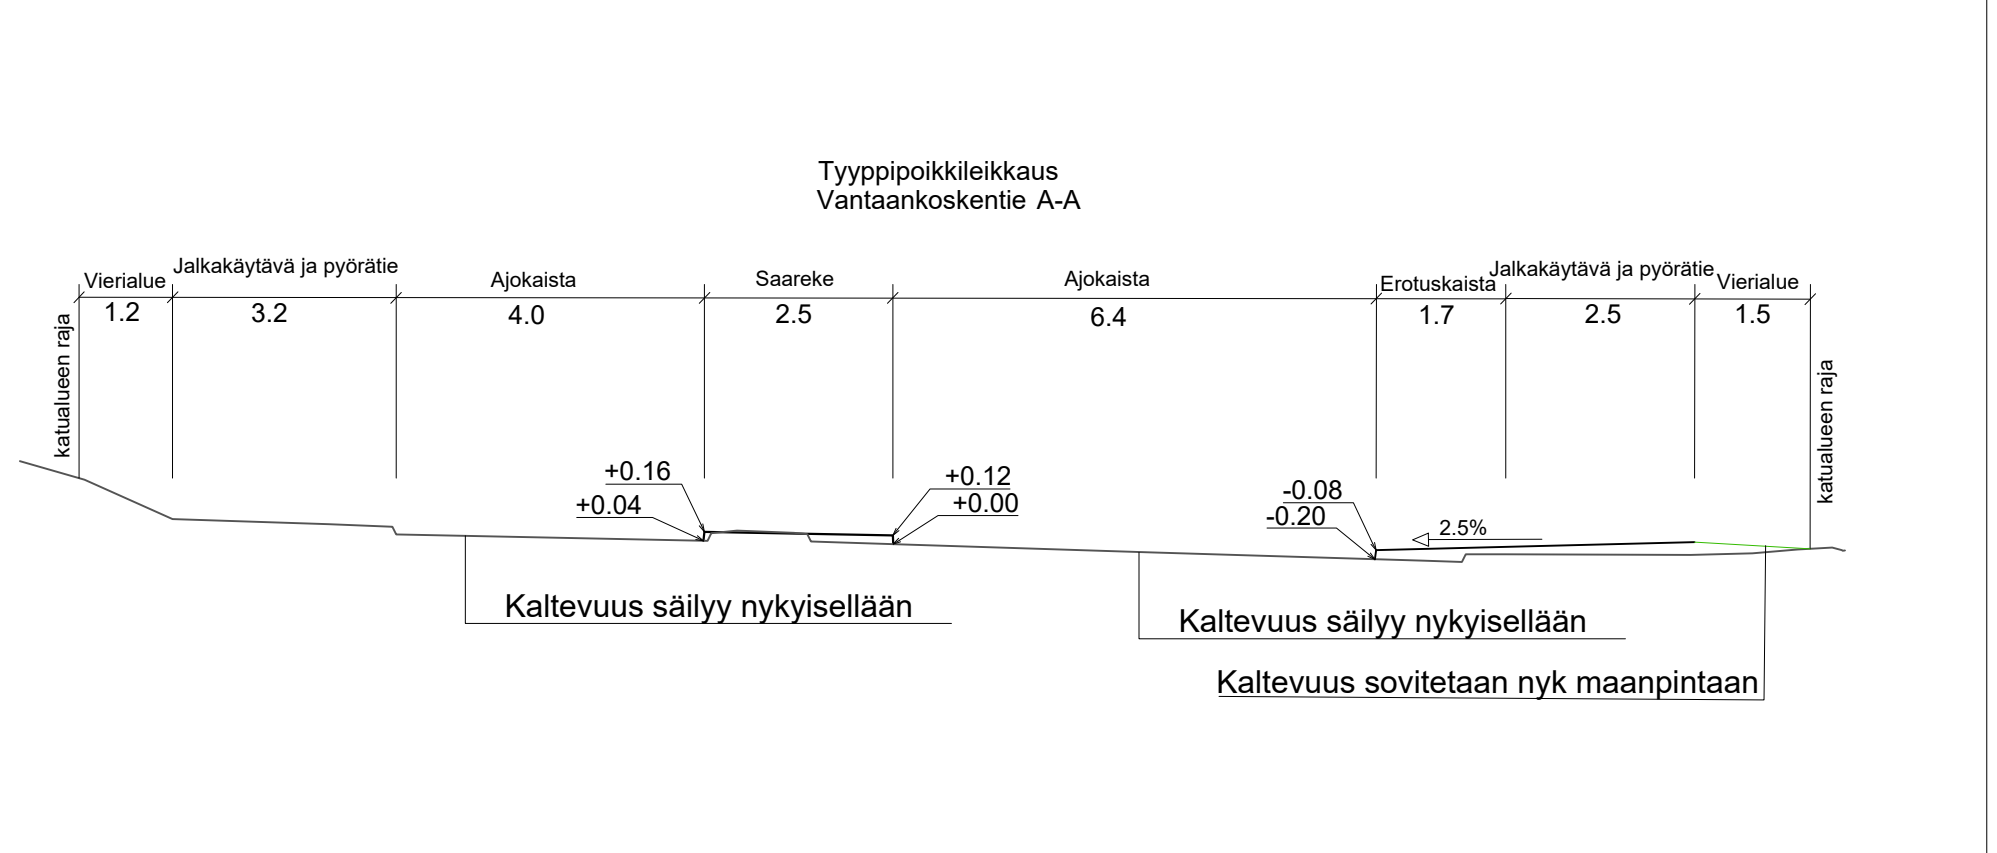

59381-1D

MERKINTÖJEN SELITYKSET

 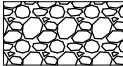- | | |
|---|------------------------------------|
|  | Asfaltti ajorata |
|  | Asfaltti, jalkakäytävä ja pyörätie |
|  | Varoitusalue, valkoinen betonikivi |
|  | Luonnonreunatuki, V170 Harmaa |
|  | Madallettu reunatuki |
|  | Betonikiveys, yliajettava |
|  | Betonikiveys, harmaa |
|  | Luiskattu luonnonreunatuki |
|  | Upotettu luonnonreunatuki |
|  | Kenttäkiveys |



 VANTAAN KAUPUNKI KADUT JA PUISTOT		Hyv.	
		Tark. Mikko Valkonen Suunn.	
18 VANTAANLAAKSO VANTAANKOSKENTIE KUNINKAANTIEN LIITYMÄ SUOJATIE SIIRTO KATUSUUNNITELMA		Mittakaava 1:500 1:100	Koord.järj. ETRS-GK25 Korkeusjärj. N2000
		Liitt.piiir.nro	
209	HALLINNOLLISET KATUSUUNNITELMAT	Hyv.	Hyv.
			Piiir.nro
			59381-1
GEOTEK- NIIKKA	Hyv.		 27.10.2023 Tark. Hamilkar Alava Bergroth Suunn. 27.10.2023 Eero Aho
	Tark.		