


Nimi	Suuralue	Hankkeen kuvaus	Sopimus	ARA
Manttaalitie 1 ja 3 002522	Aviapolis	Suunnitellaan Annefredinpolku sekä Pytinojankuja Annefredinpuistosta Tikkurilantielle	Ei	Ei
Muura kaupunkikylät 1 alueen kadut 002356	Aviapolis	Suunnitellaan kadut ja vesihuolto: Toinensavu välillä Tikkurilantie–Aurtuakatu, Virkatie välillä Toinensavu–Lentoasemantie, Plootukatu välillä Muuranraitio–Virkatie, Muuranraitti, Ropinaraitti, Ropinakuja ja Kahinaraitti.	Kyllä	Ei
Muura kaupunkikylät 2 alueen kadut 002533	Aviapolis	Suunnitellaan kadut ja vesihuolto: Aurtuankatu, Ritinäraitti ja Paukepolku.	Kyllä	Ei
Pyhtäänkorventie, Pytinpuiston kohdalla	Aviapolis	Pytinpuiston ja Pytinojanpuiston puistoraittien välinen suojatie ja ajoradan kavennus.	Ei	Ei
Tikkurilantie 129 002519 vaihe 1	Aviapolis	Suunnitellaan kadut ja vesihuolto: Aerolankaari, Palloilijanpolku, Palloilijanaukio, Pytinkalliontie ja Tikkurilantie välillä Pytinkalliontie-Aerolankaari.	Ei	Ei
Ylästöntie ja Backaksenpolku	Aviapolis	Suunnitellaan asemakaavamuutoksen vaatimat muutostyöt Ylästöntiellä ja uusi jalankulku- ja pyörätie Backaksenpolku.	Kyllä	Ei
Harjunreunan ylikulkukäytävä U-1774	Hakunila	Sillan peruskorjauksen suunnittelu	Ei	Ei
Hirvimäentie vl. Kuninkaanmäentie-Kiertomäentie	Hakunila	Hirvimäentien uuden jalankulku- ja pyörätien sekä kadun kunnostamisen suunnittelu	Ei	Ei
Erikoiskuljetusreitin siirtosuunnitelma Hakkilassa	Hakunila,Tikkurila	Suunnittelun tarkoituksena on siirtää nykyinen suurten erikoiskuljetusten reitti pois Kyytitieltä.	Ei	Ei
Valkoisenlähteentie välillä Vanha Porvoontie-Lahdentie	Hakunila,Tikkurila	Uuden katu yhteyden suunnittelu välillä Vanha Porvoontie – Lahdentie.	Ei	Ei
Kivistön Kvartsikulma	Kivistö	Suunnitellaan uudet kadut ja vesihuolto: Sinikvartsinkatu, Sinikvartsinpiha, Kissankullankatu, Kissankullankuja ja Kissankullanpolku	Ei	Kyllä
Lumikvartsinkadun silta	Kivistö	Suunnitellaan Kehäradan ylittävä silta ja siihen liittyvät tukimuurit	Ei	Kyllä
Länsi-Keimolantie Lepsämäjoen silta U-8058	Kivistö	Länsi-Keimolantie, Lepsämäjoen sillan U-8058 uusiminen	Ei	Ei
Hanabölenie Laurantien akk U-8100	Koivukylä	Sillan peruskorjauksen suunnittelu	Ei	Ei
Karpaattientie	Koivukylä	Jalankulku- ja pyörätien rakentaminen sekä kadun kunnostaminen välillä Levonojantie–Kuuratie	Ei	Ei
Laurintie Kosken silta U-1131	Koivukylä	Sillan uusimisen suunnittelu	Ei	Ei
Harmaahylkeentien pohjoisosan jkpp	Korso	Puuttuvan jalankulku- ja pyörätien suunnittelu	Ei	Ei
Kulorastaantie	Korso	Kadun kunnostaminen	Ei	Ei
Mikkolan laajennus	Korso	Vesihuollon ja jalankulku- ja pyörätien suunnittelu	Ei	Kyllä

Tervahaudantie 002513	Korso	Päiväkodin liittymän ja saattoliikennejärjestelyiden suunnittelu.	Ei	Ei
Kivikirveenkuja (Sporttikorttelit) 002363	Myyrmäki	Suunnitellaan asemakaava-alueen uudet kadut ja vesihuolto: Kivikirveenkuja, Vasarakirveenkuja, Kivikirveenpolku, Kivikaudenpolku ja Meripihkapolku	Kyllä	Ei
Linnainen	Myyrmäki	Suunnitellaan Linnaisten asemakaava-alueen uudet kadut ja vesihuolto: Aisakellontie ja -kuja sekä Aisaparintie ja -kuja	Ei	Ei
Martinkyläntien risteysilta U-1406	Myyrmäki	Sillan peruskorjauksen suunnittelu	Ei	Ei
Martinlaaksontie 26, päiväkotit 002414	Myyrmäki	Suunnitellaan Valkopolku-niminen jalankulku- ja pyörätieyhteys uuden päiväkodin vierestä ja Martinlaaksontien yli sekä vesijohtojen ja viemäreiden siirrot.	Ei	Ei
Raappavuorenrinne 2 002449	Myyrmäki	Raappavuorenrinteen kääntöpaikka pienenee. Kadun eteläreunan jalkakäytävä levennetään jalankulku- ja pyörätieksi.	Kyllä	Ei
Raappavuorentie välillä Kivikaudenpuisto-Ruukunketijäntie	Myyrmäki	Suunnitellaan Myyrmäen uuden paloaseman vaatimat katujärjestelyt ja vesihuoltolinjat Raappavuorentiellä.	Ei	Ei
Tiilipojanpolku Kehä III Sarkatien ykk U-8010	Myyrmäki	Sillan peruskorjauksen suunnittelu	Ei	Ei
Vapaalantie 10	Myyrmäki	Suunnitellaan uusi jalankulku- ja pyörätie ja vesihuolto välille Ilpolantie–Kierretie.		Ei
Viittatie	Myyrmäki	Jätevesiviemärin jatkaminen uusille pientalotonteille	Ei	Ei
Viputien vesihuolto	Myyrmäki	Suunnitellaan vesihuollon ja avo-ojan siirto pois kaavoitetuilta tonteilta.	Ei	Ei
Kahluuniityn silta U-8399	Myyrmäki, Aviapolis	Sillan peruskorjauksen suunnittelu	Ei	Ei
Jokiniemen kampus	Tikkurila	Suunnitellaan kadut ja vesihuolto: Jokiniemenkatu välillä Grönberginpuisto–Valkoisenlähteentie, Kampusraitti, Abiturientinaukio, Grönberginkulku, Kampusaukio, Kampuskuja ja Grönberginraitti ja pysäköintialue	Ei	Ei
Krassitie välillä Kielotie - Orvokkitie	Tikkurila	Ajoyhteyden muuttaminen Krassitien päiväkodille kulkemaan Kielotien sijasta Talvikkitien suunnasta	Ei	Ei
Kuusikkotie jkpp välillä Markkulantie–Sammaltie	Tikkurila	Suunnitellaan jalankulku- ja pyörätie Kuusikkotielle välille Markkulantie-Sammaltie	Ei	Ei
Läntinen Valkoisenlähteentie välillä Koivukyläntie - Talvikkitie	Tikkurila	Pyöräilyn laatuikäytävän suunnittelu välille Koivukyläntie-Talvikkitie	Ei	Ei
Orvokkitie vl Unikkotie-Lehdokkitie	Tikkurila	Orvokkitien kunnostamisen suunnittelu Unikkotien ja Lehdokkitien välillä	Ei	Ei
Satomäentie 1 002468	Tikkurila	Suunnitellaan kadun siirto pohjoisemmaksi, jolla mahdollistetaan Valkoisenlähteentien jatke itään päin Satomäen kohdalta	Kyllä	Ei
Suopursuntie	Tikkurila	Vesihuollon siirron suunnittelu katualueelle.	Kyllä	Ei
Tikkuraitti	Tikkurila	Tikkuraitin kunnostamisen suunnittelu	Ei	Ei


Unikkotie vl. Kielotie-Ratatie	Tikkurila	Suunnitellaan Unikkotien katutilan järjestelyjen muutokset mm. bussipysäkit	Ei	Ei
Urheilutie välillä Edvard Blomqvistin polku- Ohratie VH	Tikkurila	Urheilutien vesijohdon kapasiteetin kasvattaminen	Ei	Ei
Ruskeasannantien risteyssilta U-1885	Tikkurila,Koivukylä	Sillan peruskorjauksen suunnittelu	Ei	Ei

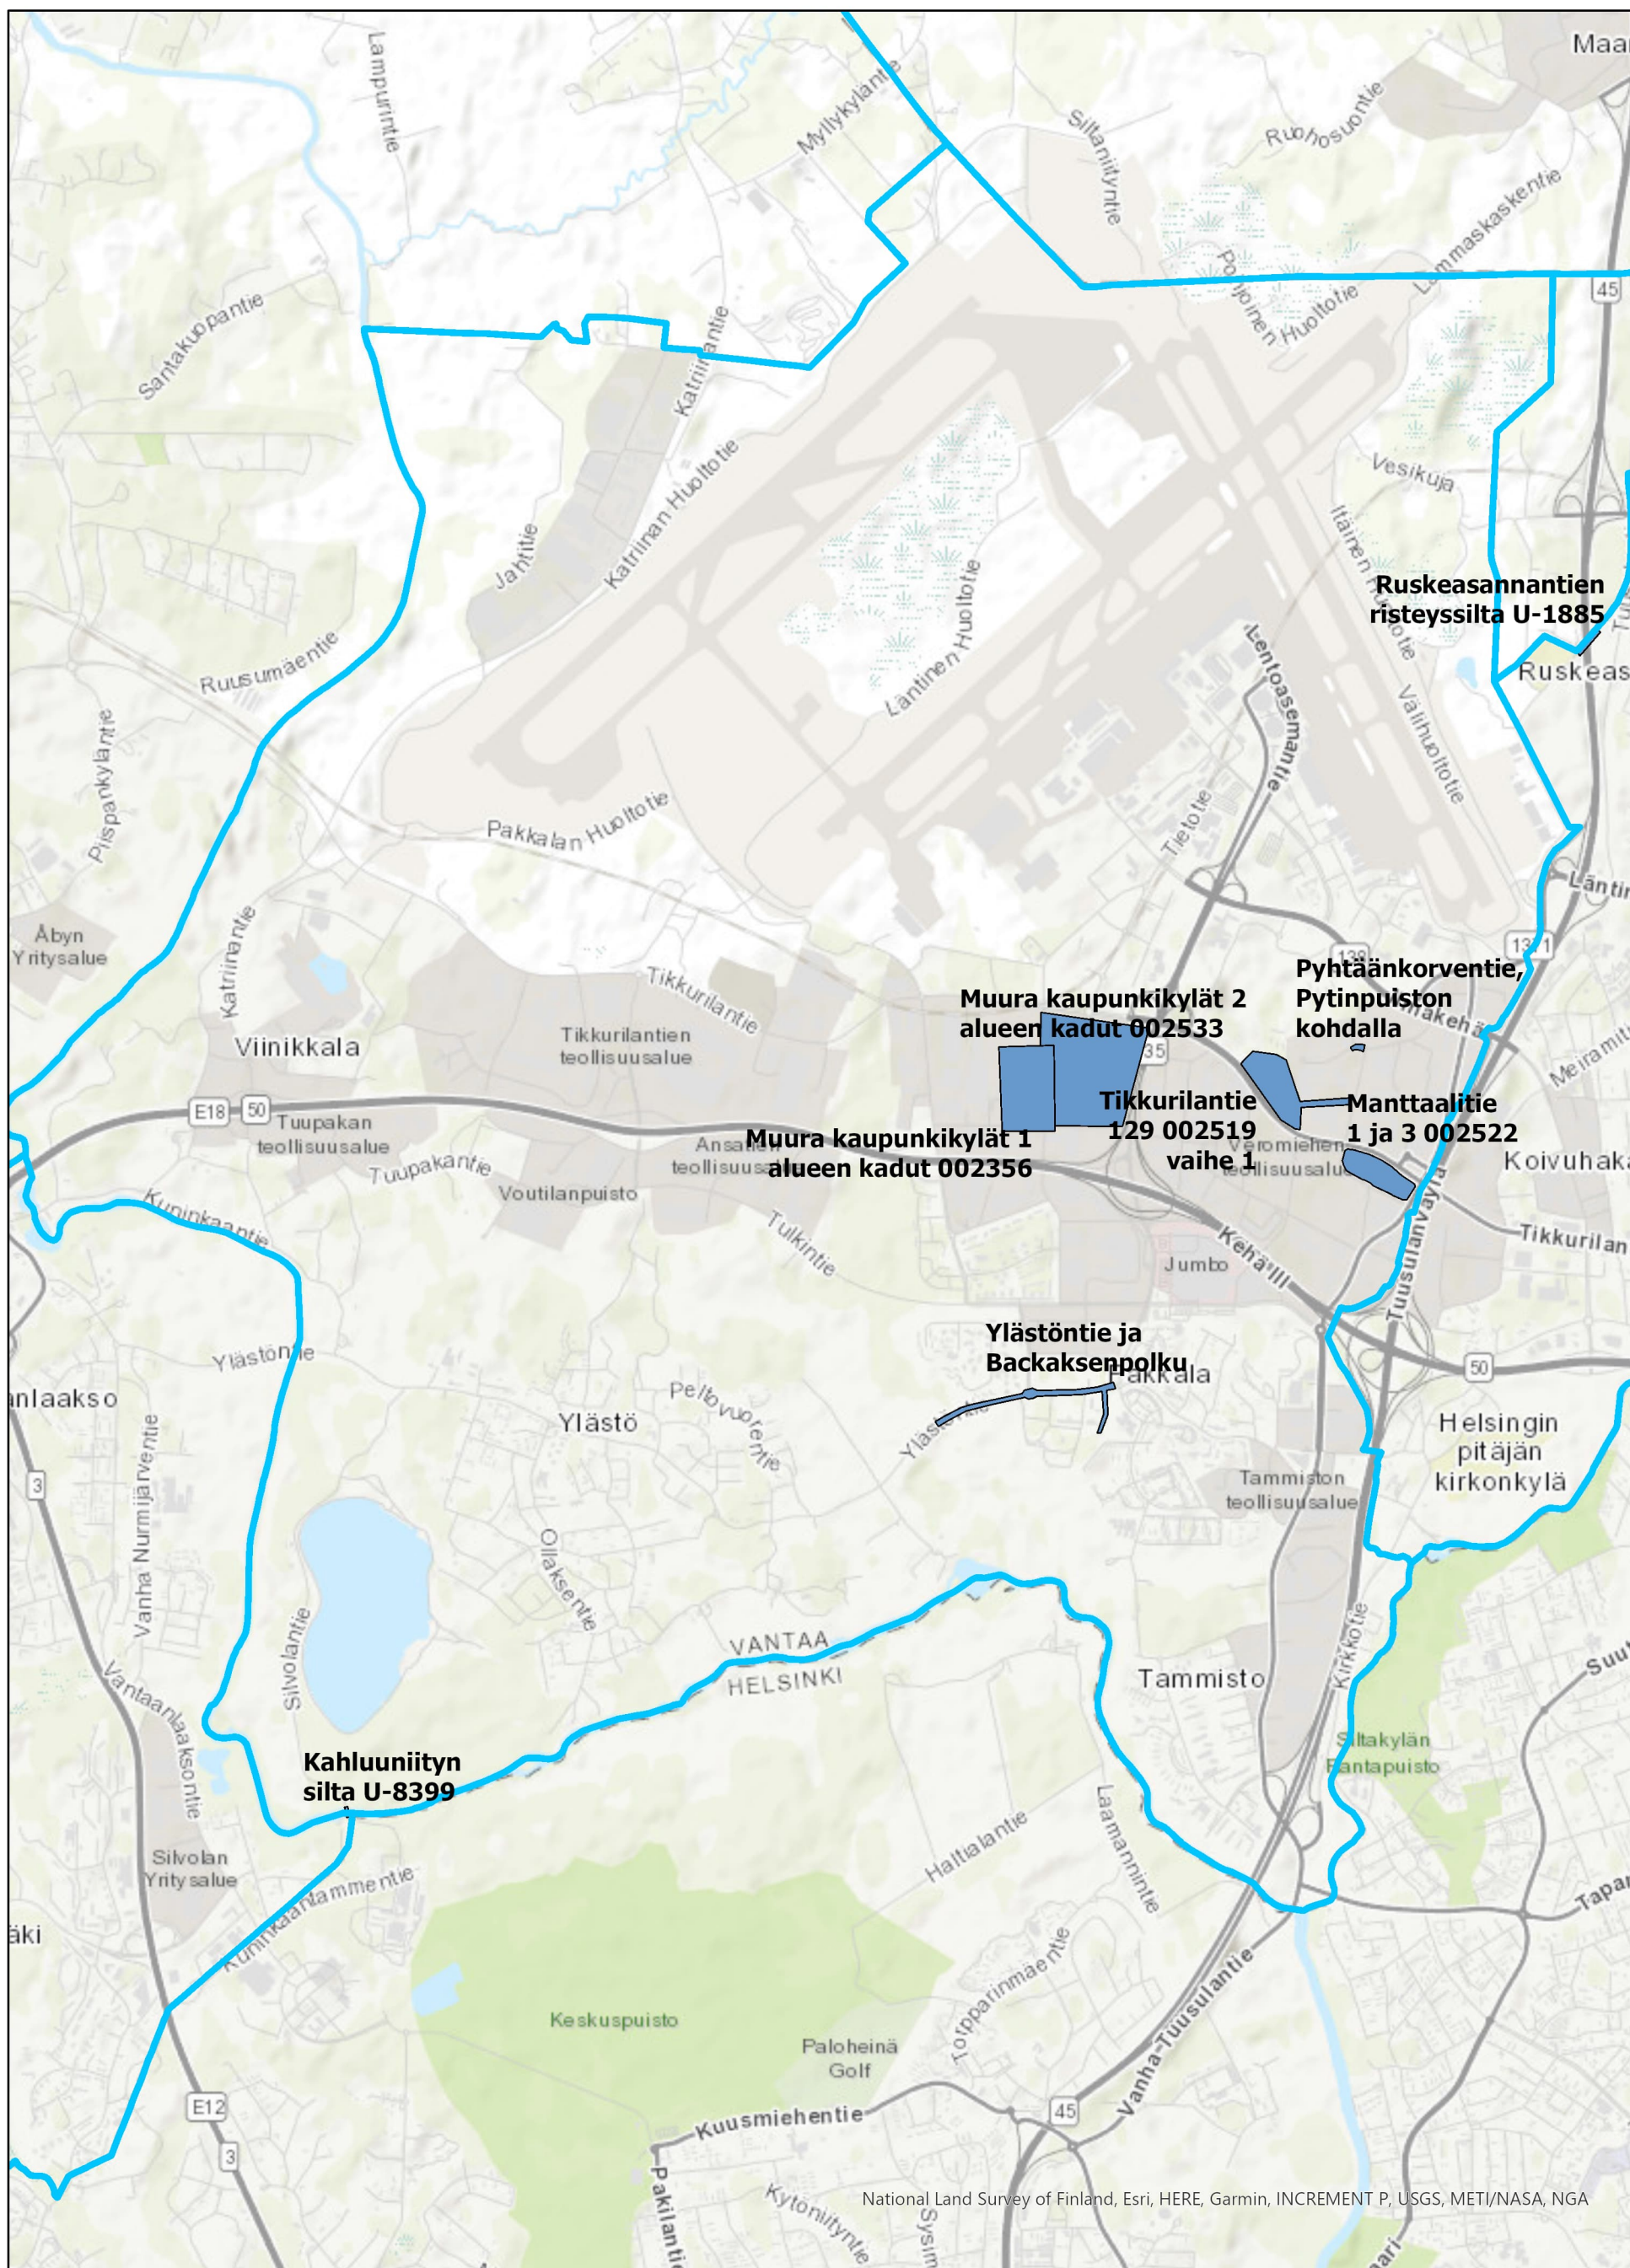

National Land Survey of Finland, Esri, HERE, Garmin, INCREMENT P, USGS, METI/NASA, NGA

- Katujen suunnitteluhankkeet
- Suuralueet

0 1 000 2 000 4 000 Metriä

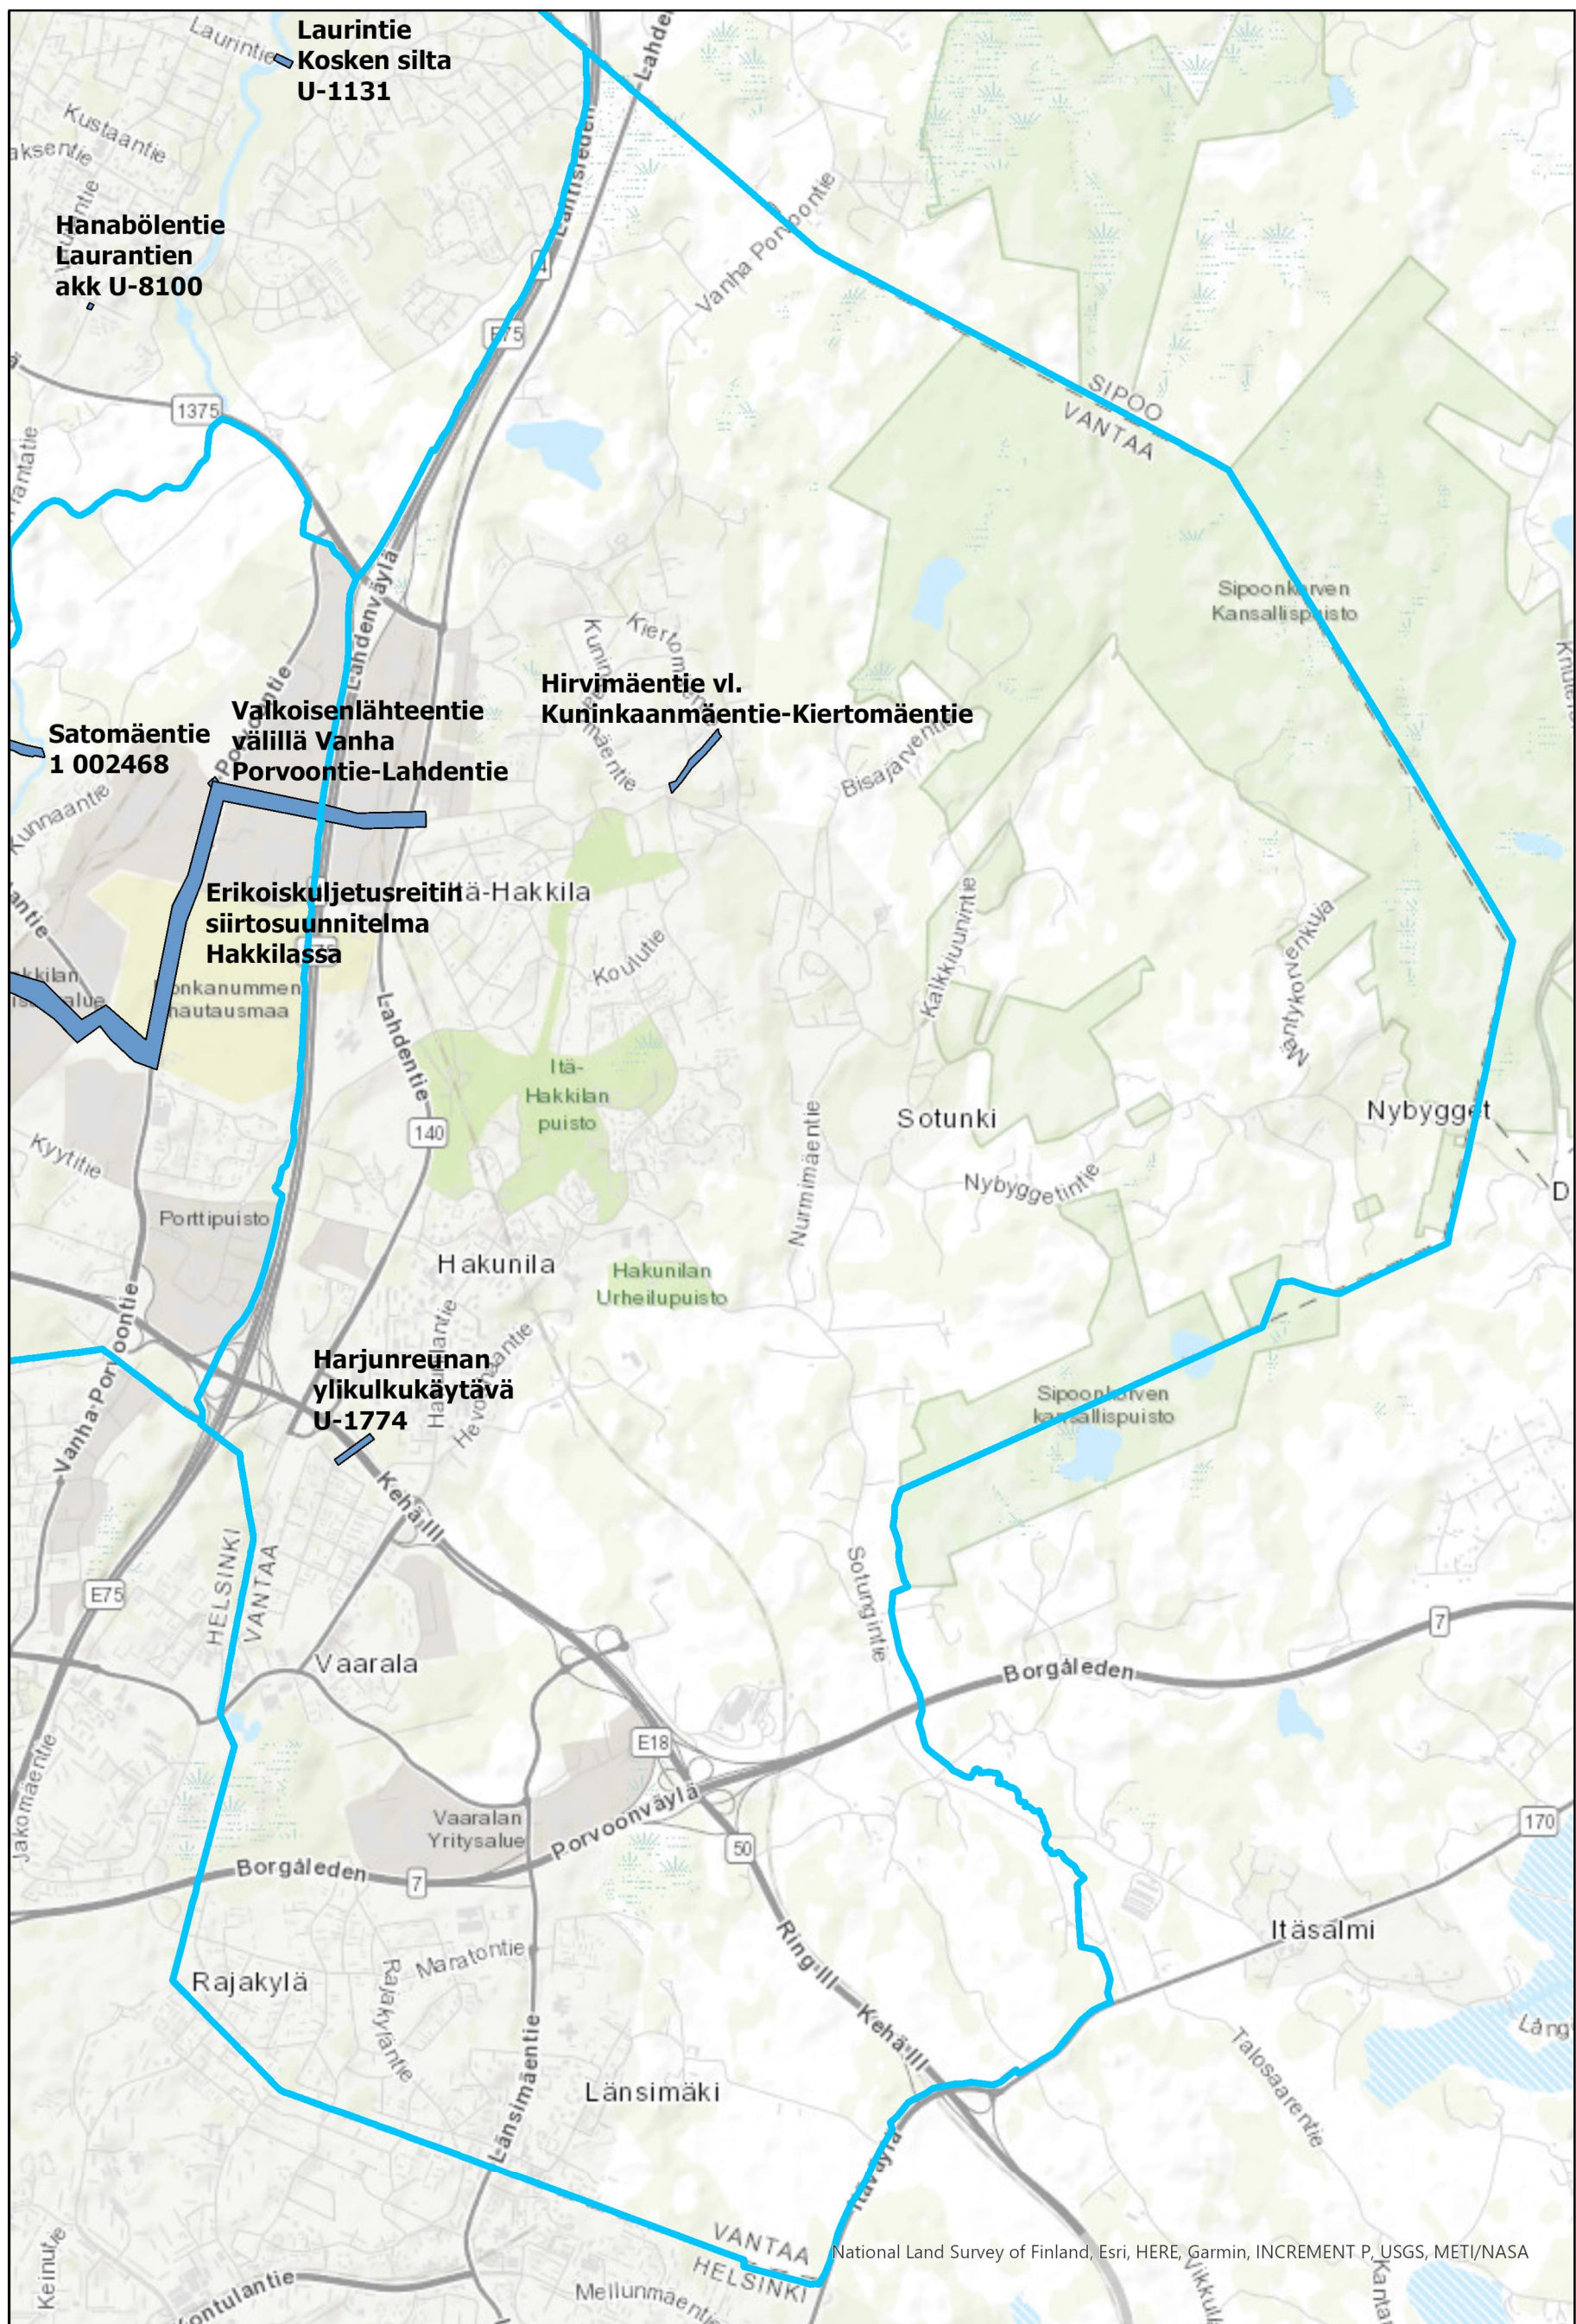


 Katujen suunnitteluhankeet

 Suuralueet

0 1 000 2 000 4 000 Metriä

Hakunila



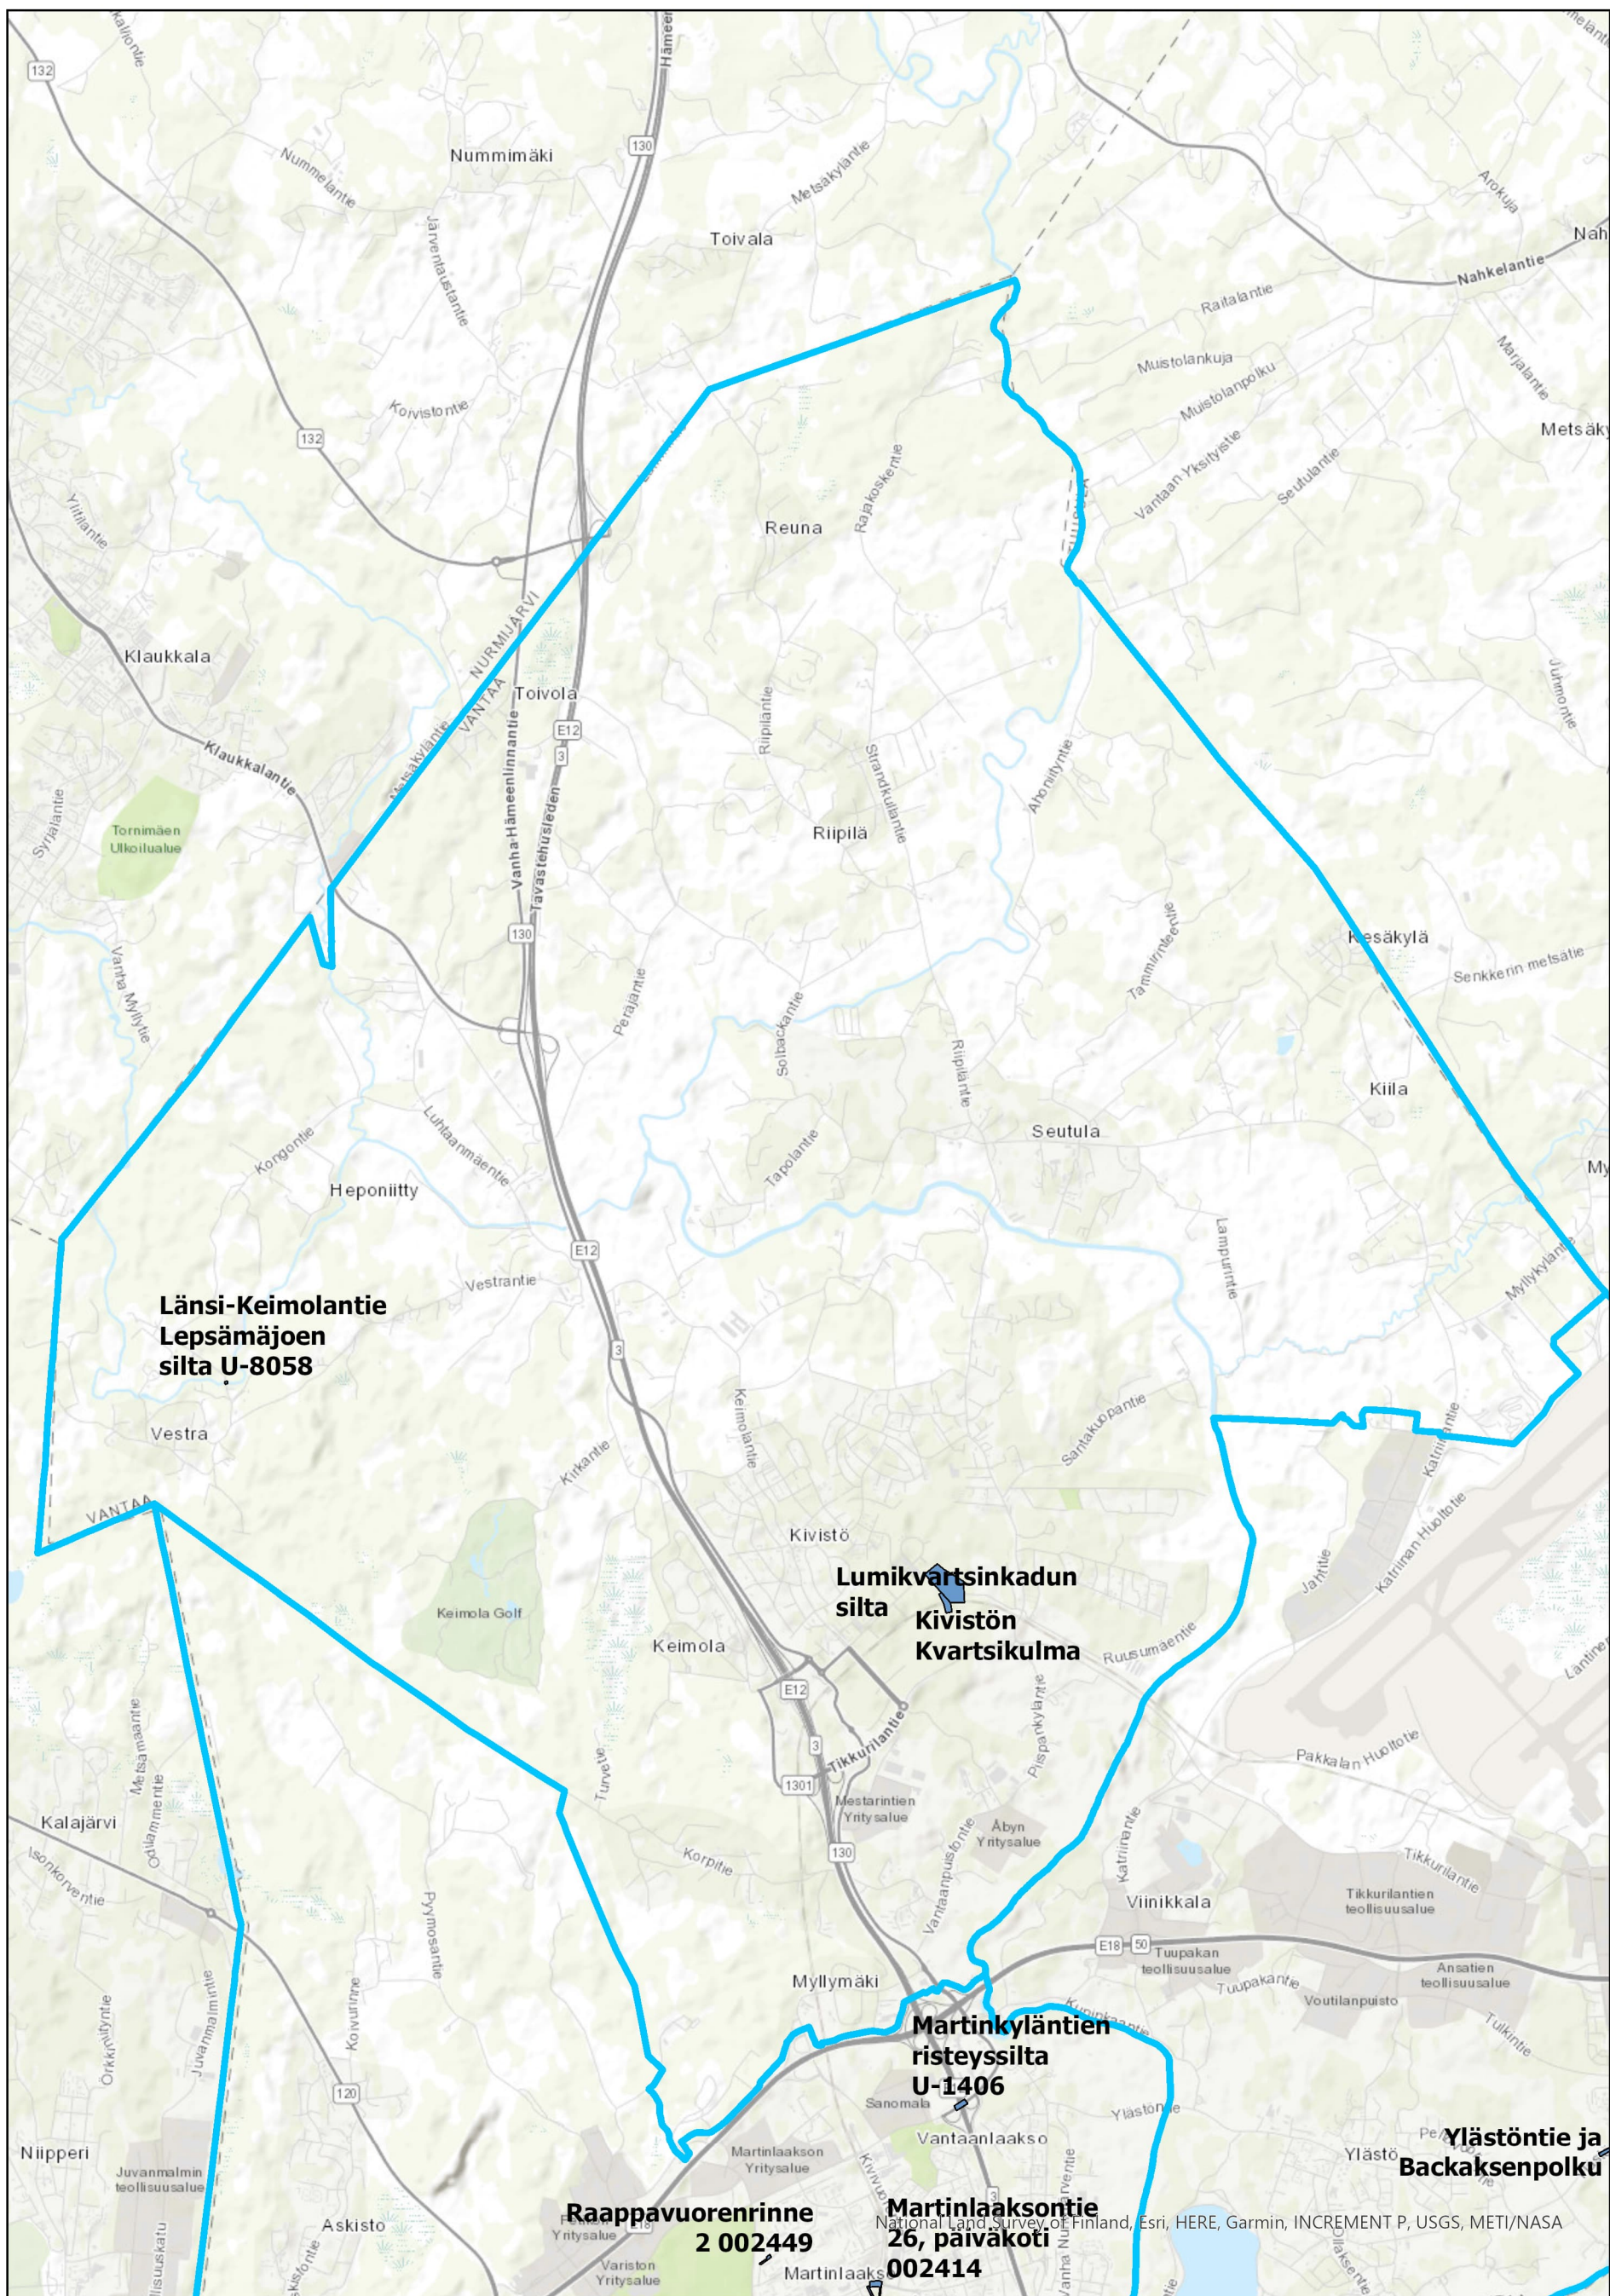


- Katujen suunnitteluhankkeet
- Suuralueet

0 1 500 3 000 6 000 Metriä

Kivistö



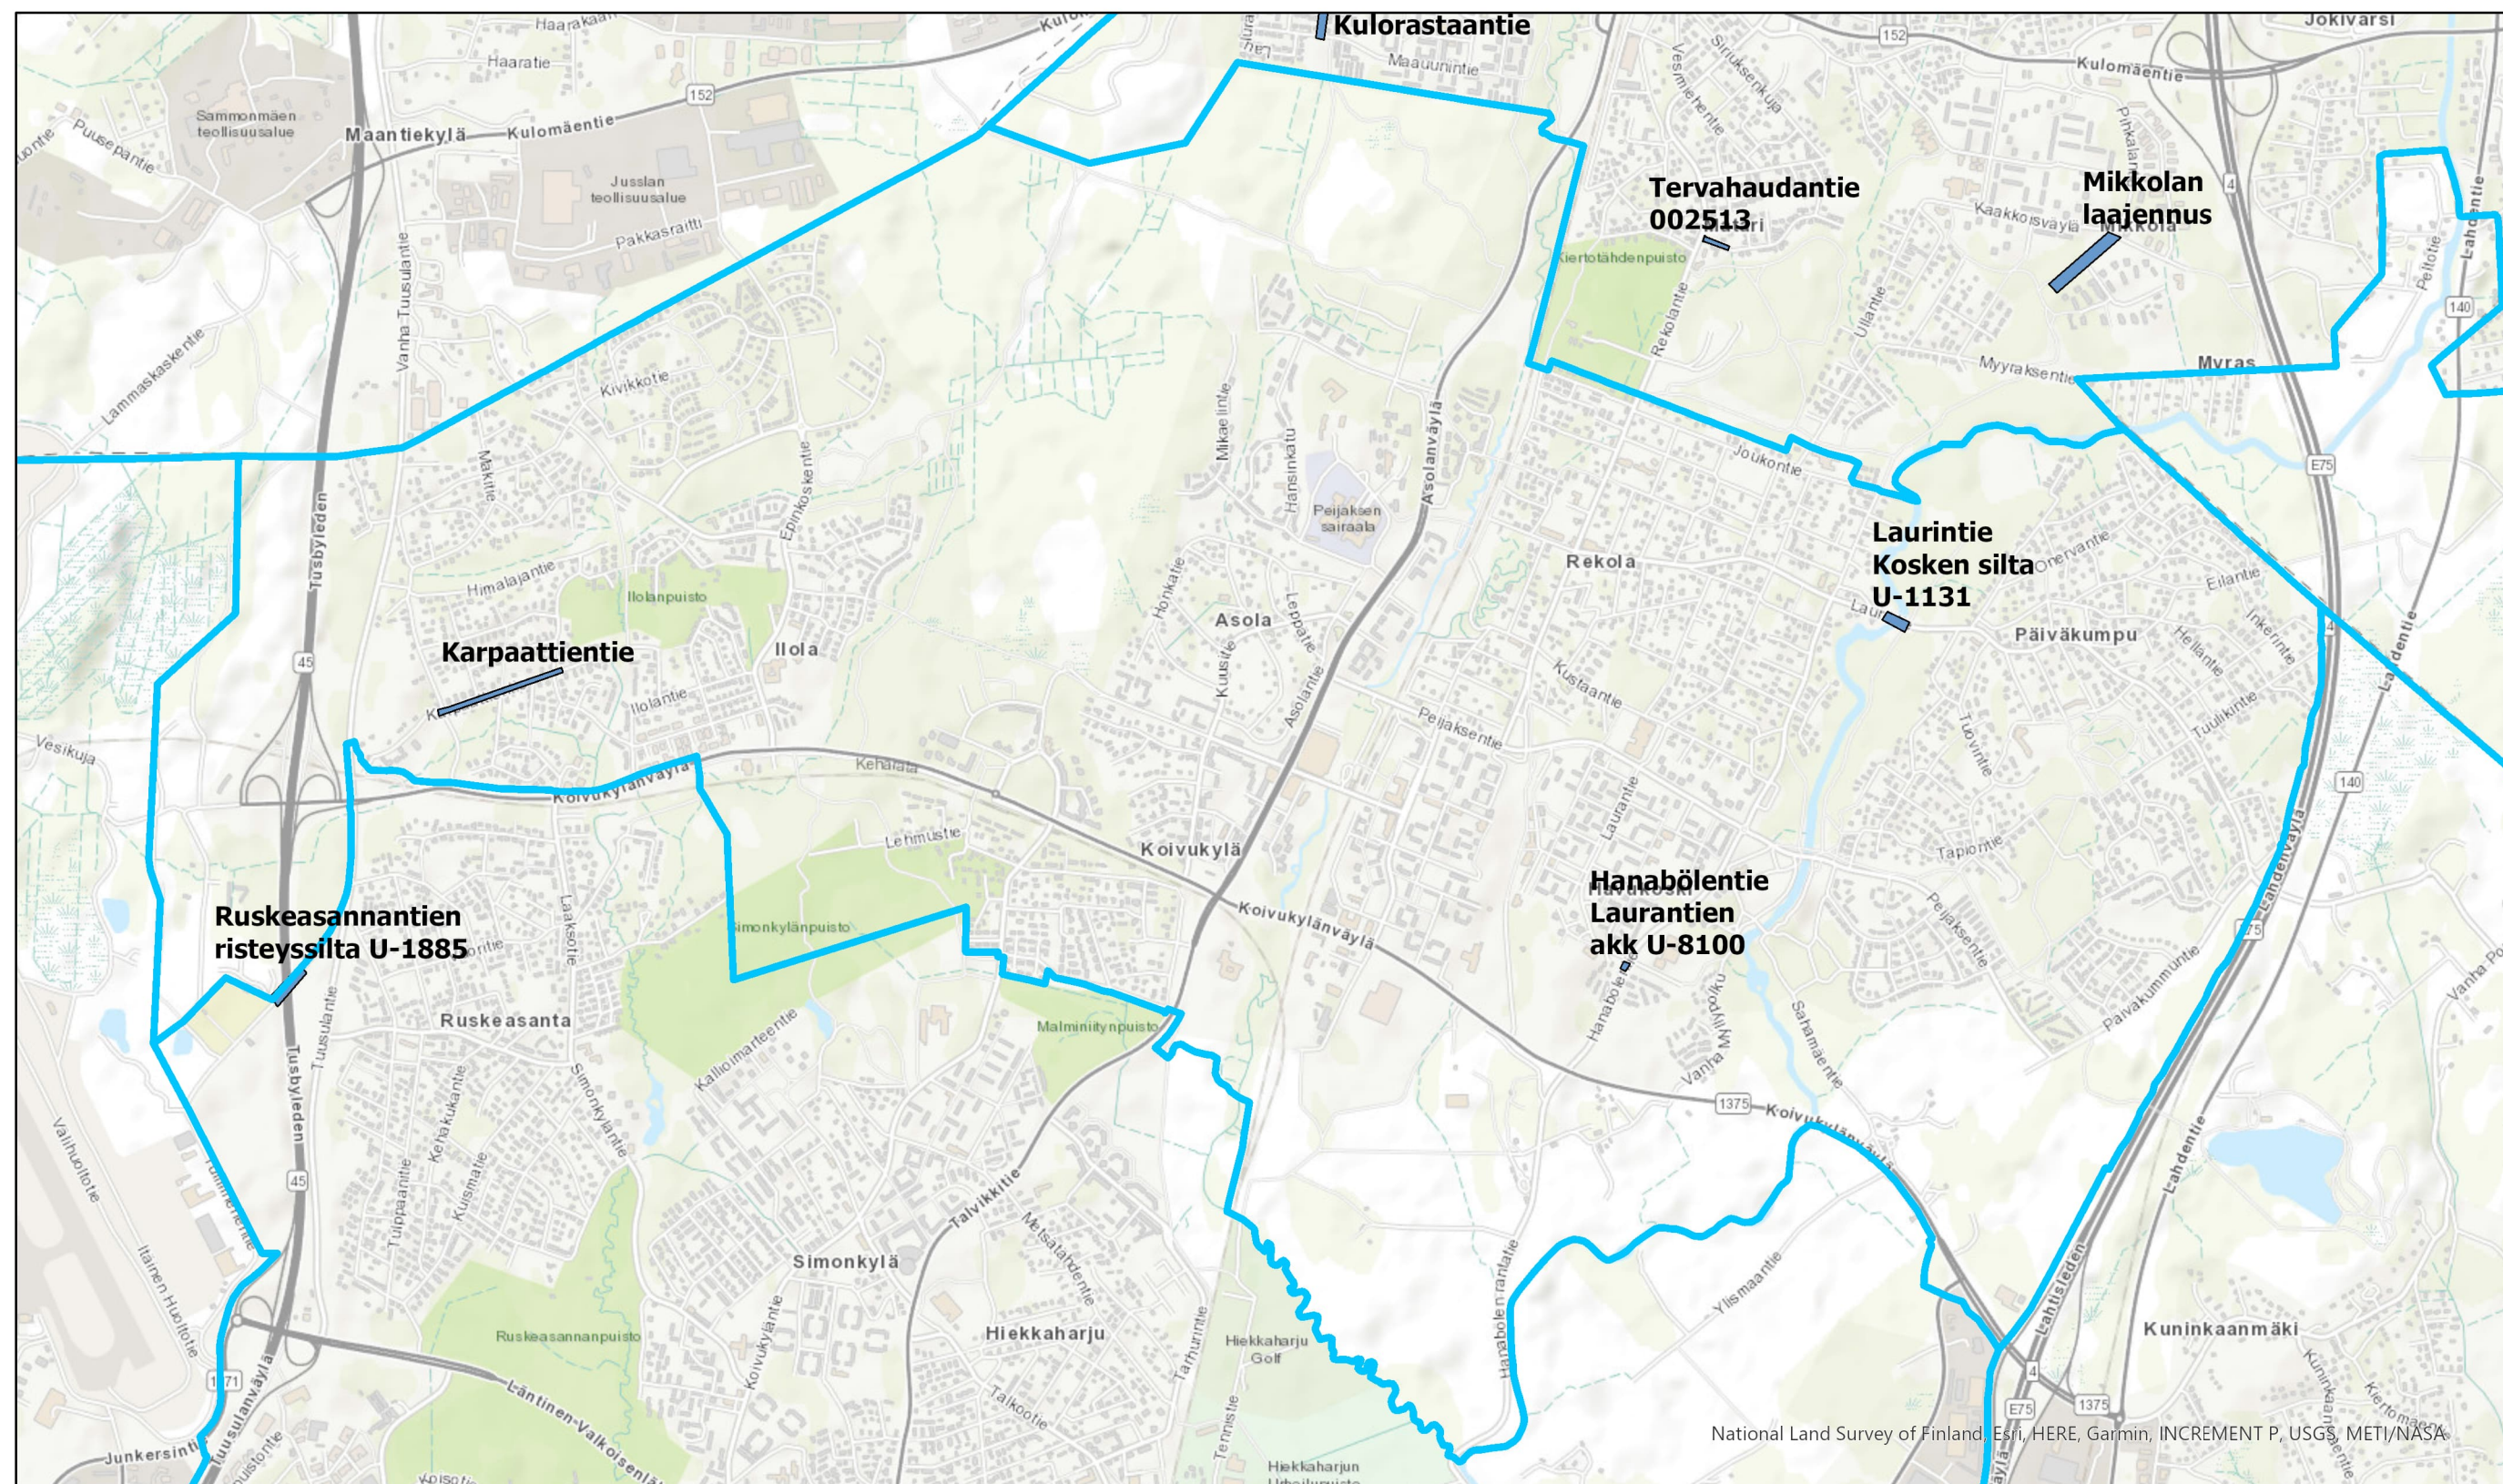


National Land Survey of Finland, Esri, HERE, Garmin, INCREMENT P, USGS, METI/NASA

- Katujen suunnitteluhankkeet
- Suuralueet

0 500 1 000 2 000 Metriä

Koivukylä



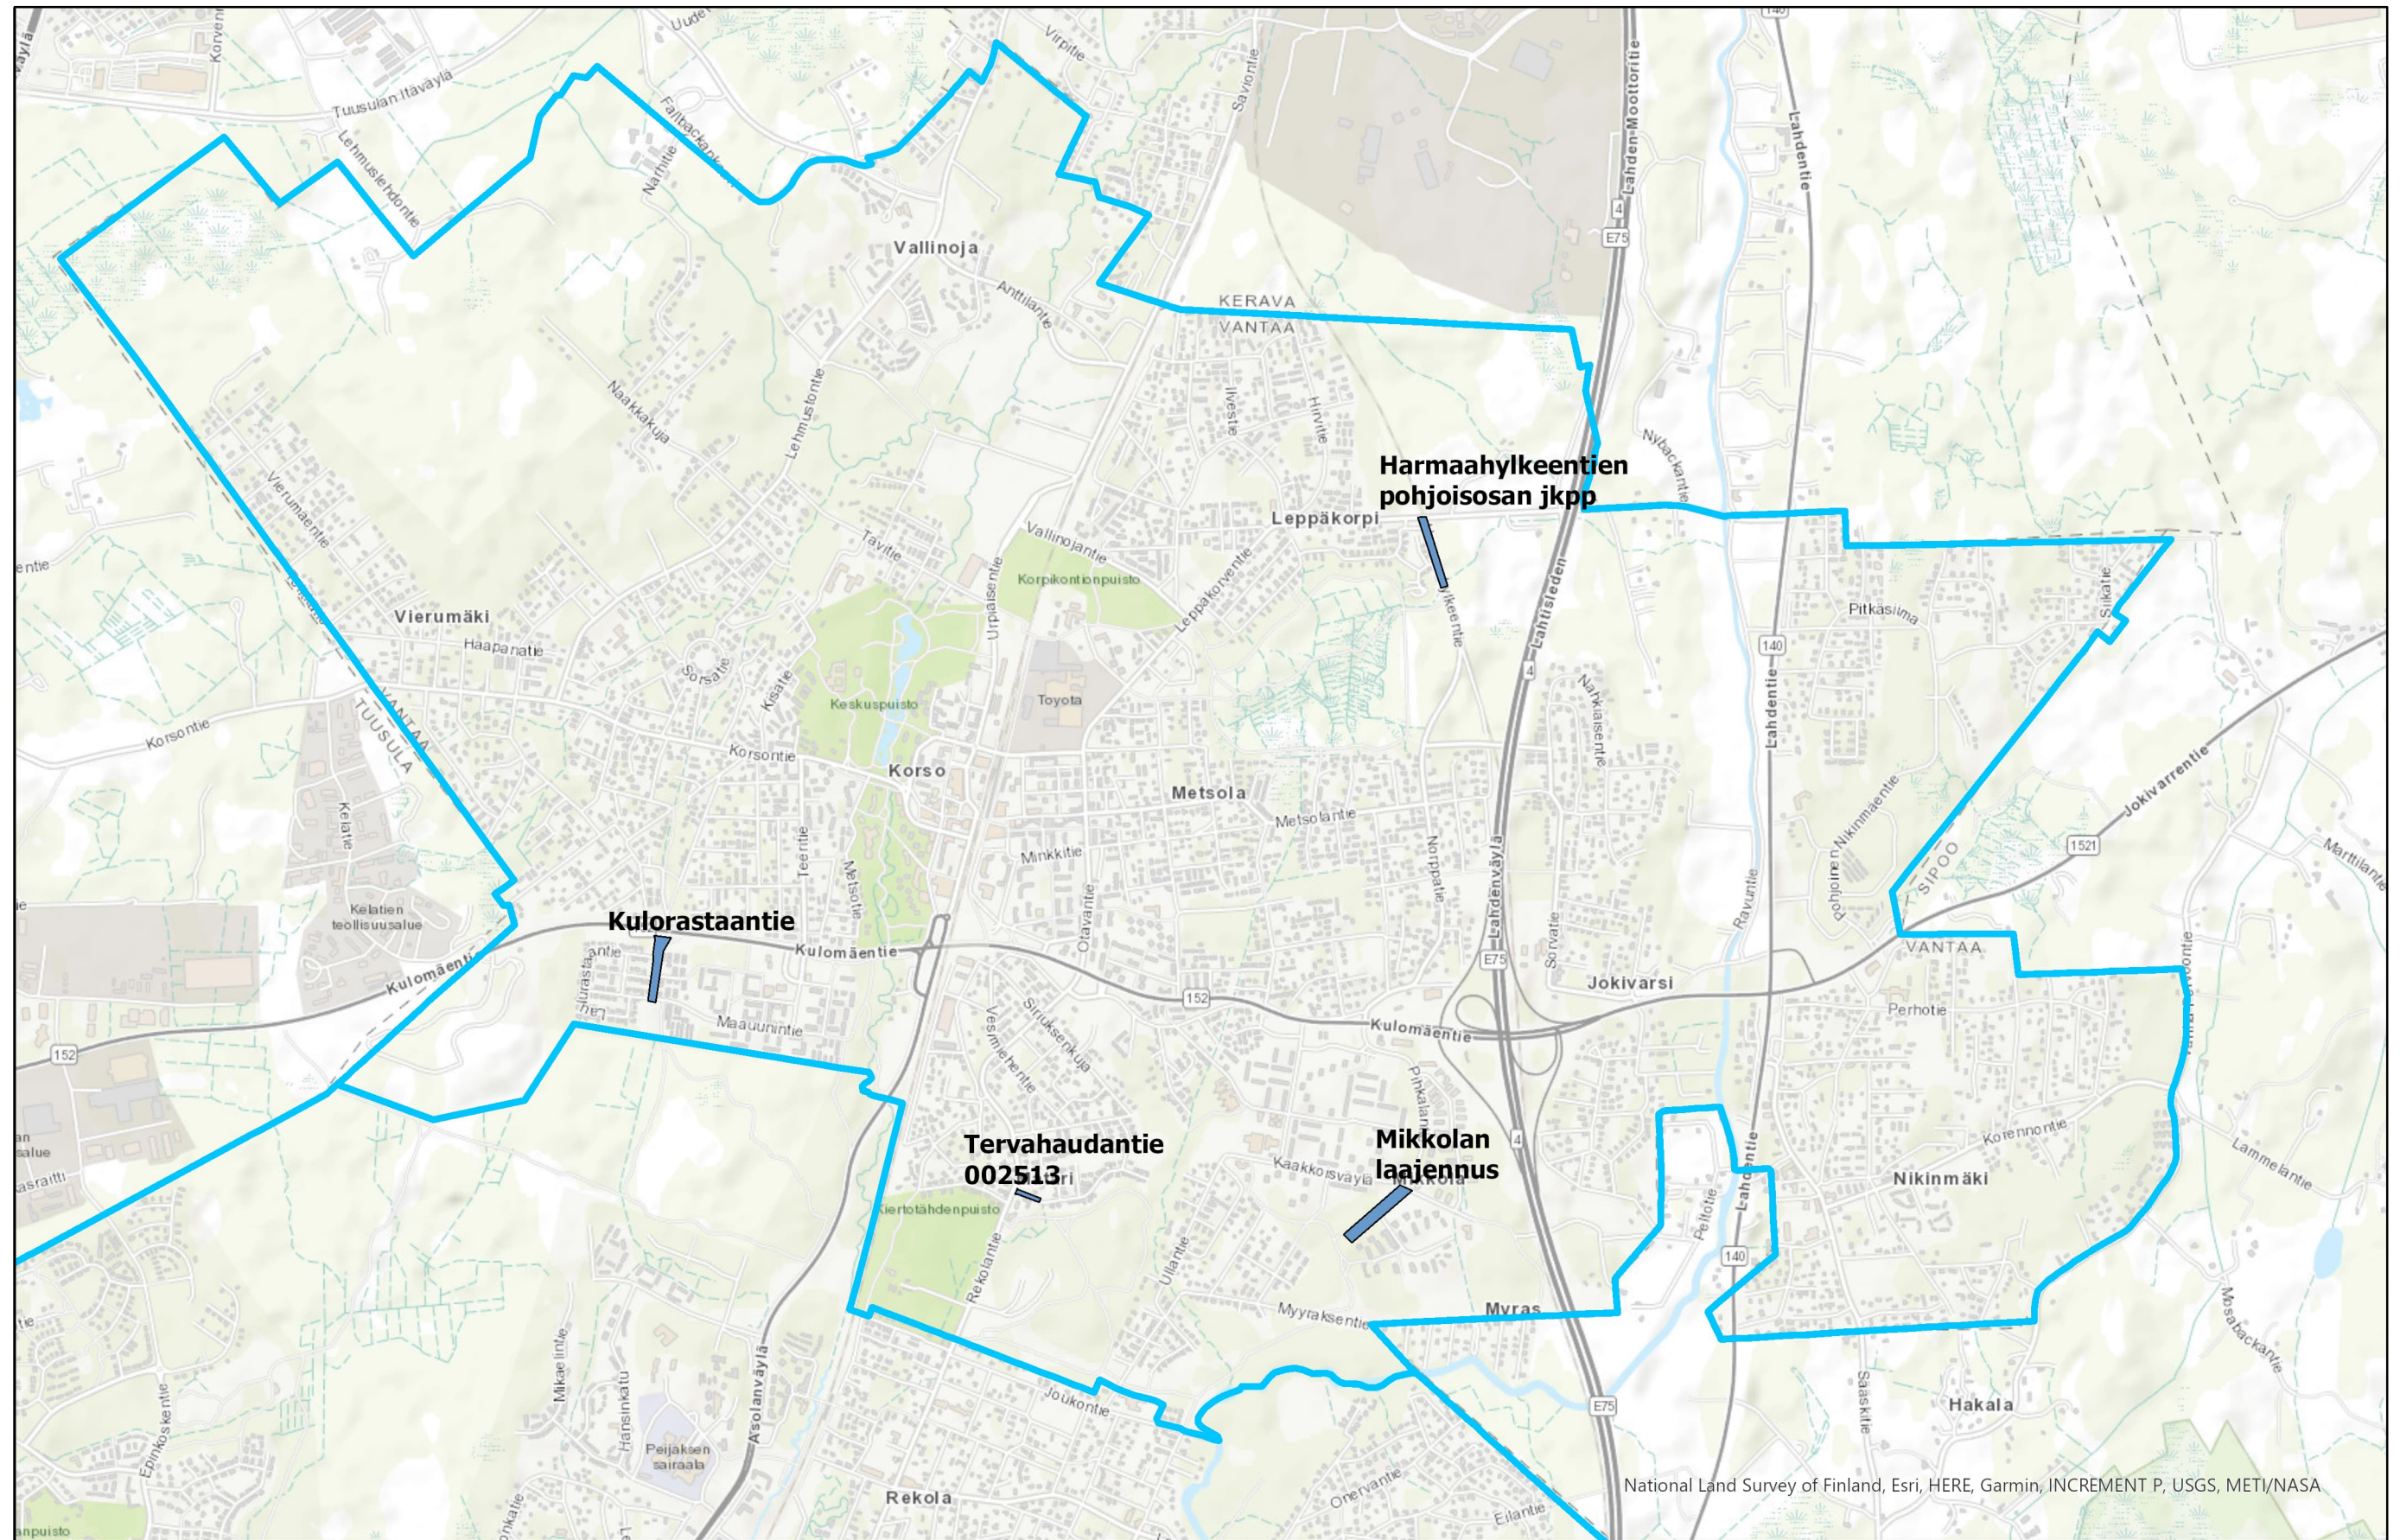


 Katujen suunnitteluhankkeet
 Suuralueet

0 500 1 000 2 000 Metriä

Korso



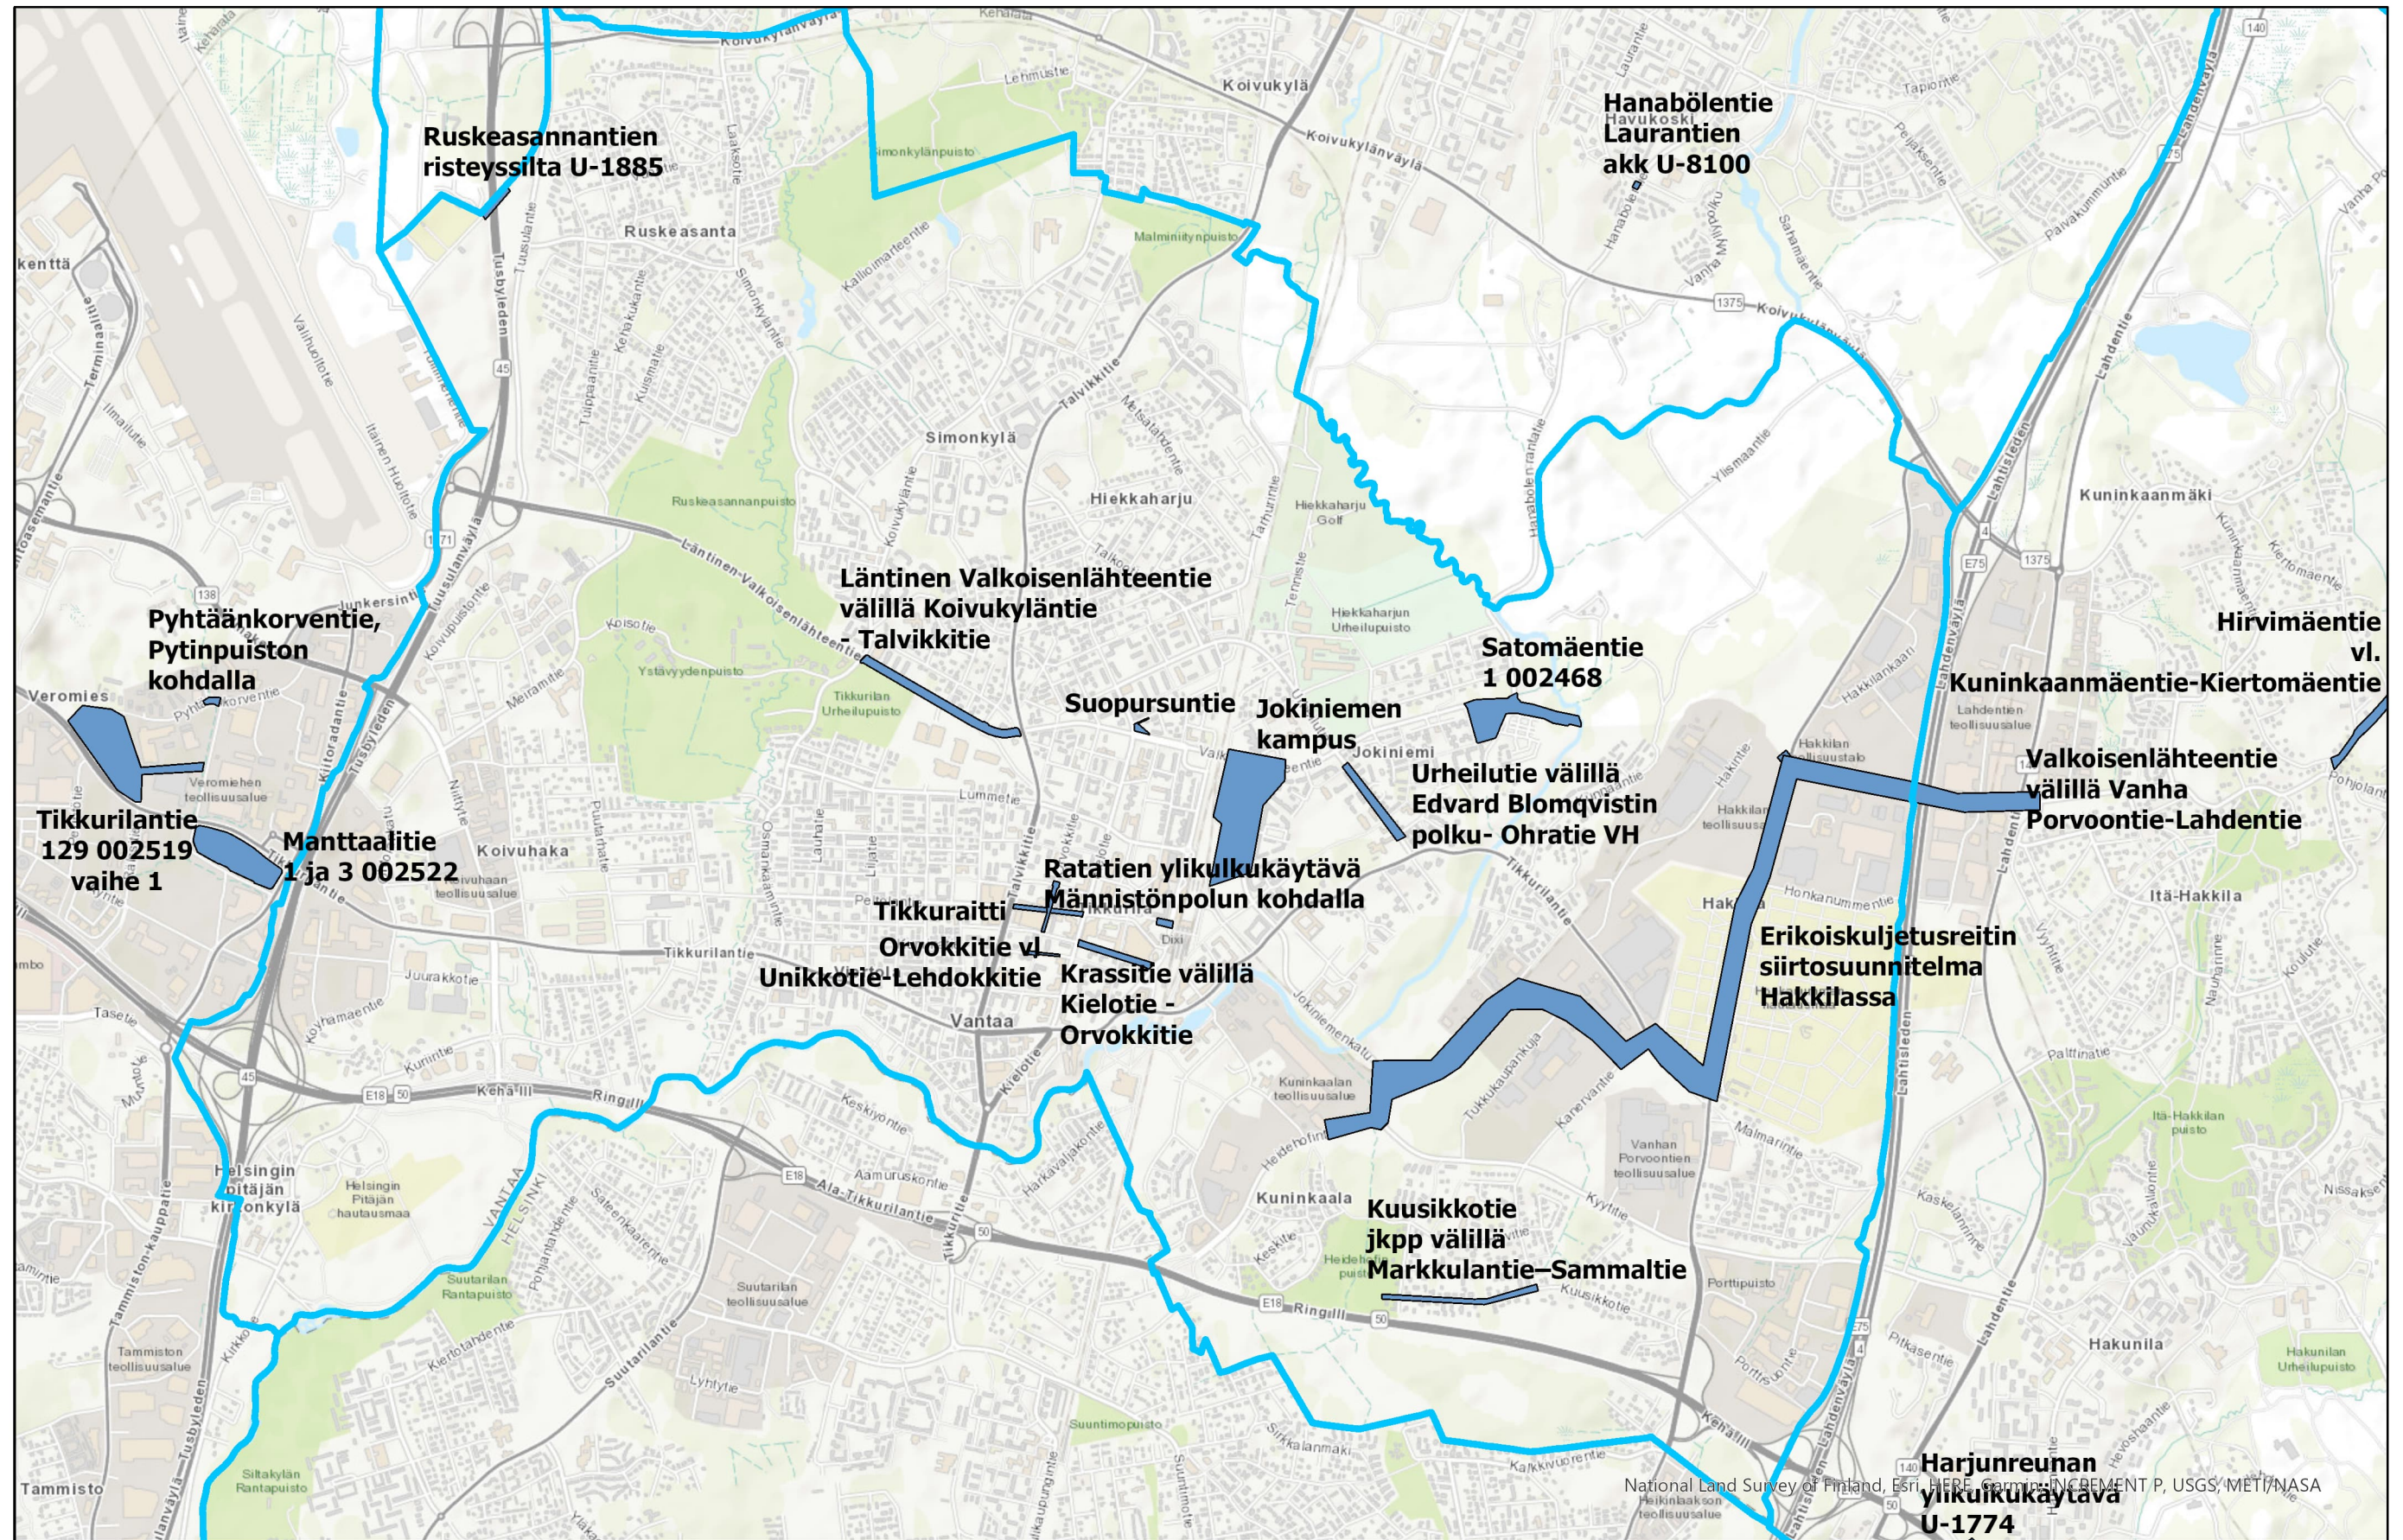

Katujen suunnitteluhankkeet
 Suuralueet

0 1 000 2 000 4 000 Metriä

Tikkurila

