



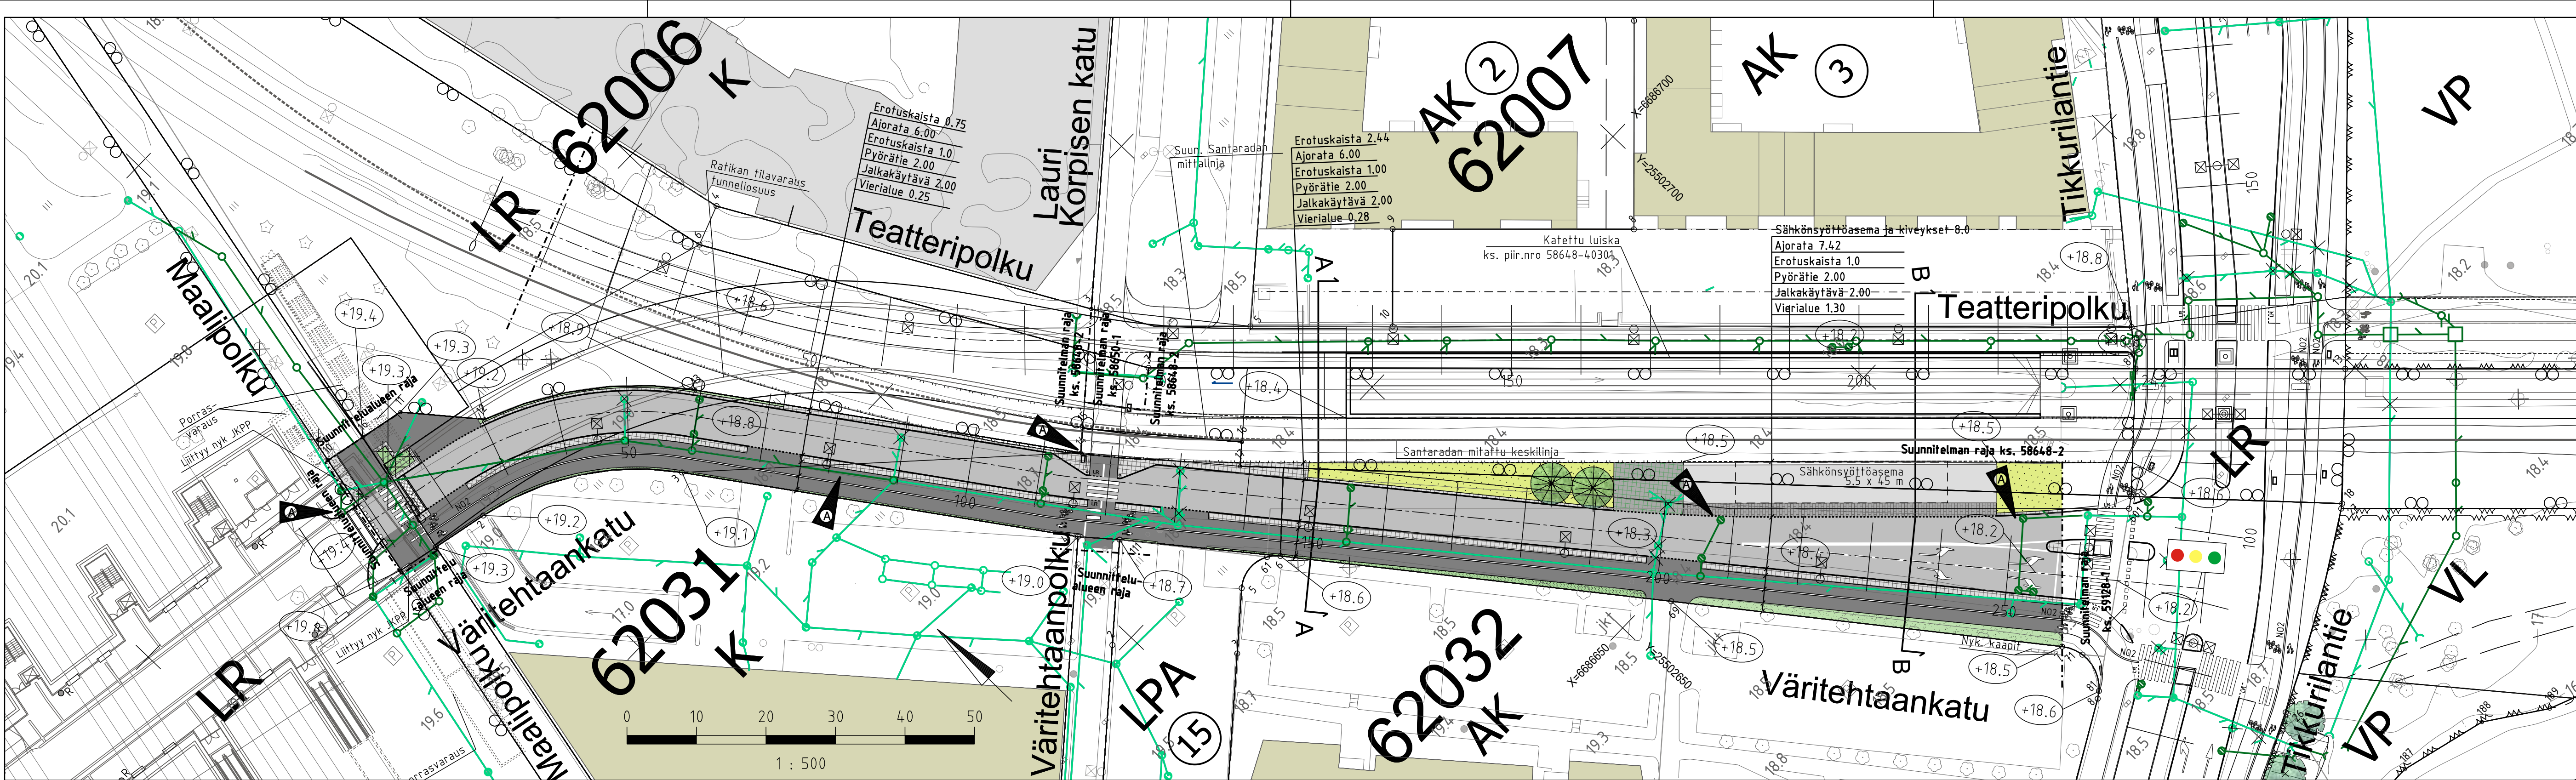

Teatteripolku Tikkurilanraitio

Värtehtaanranta pl 150
Tyyppiopikileikkaus A-A
1:100

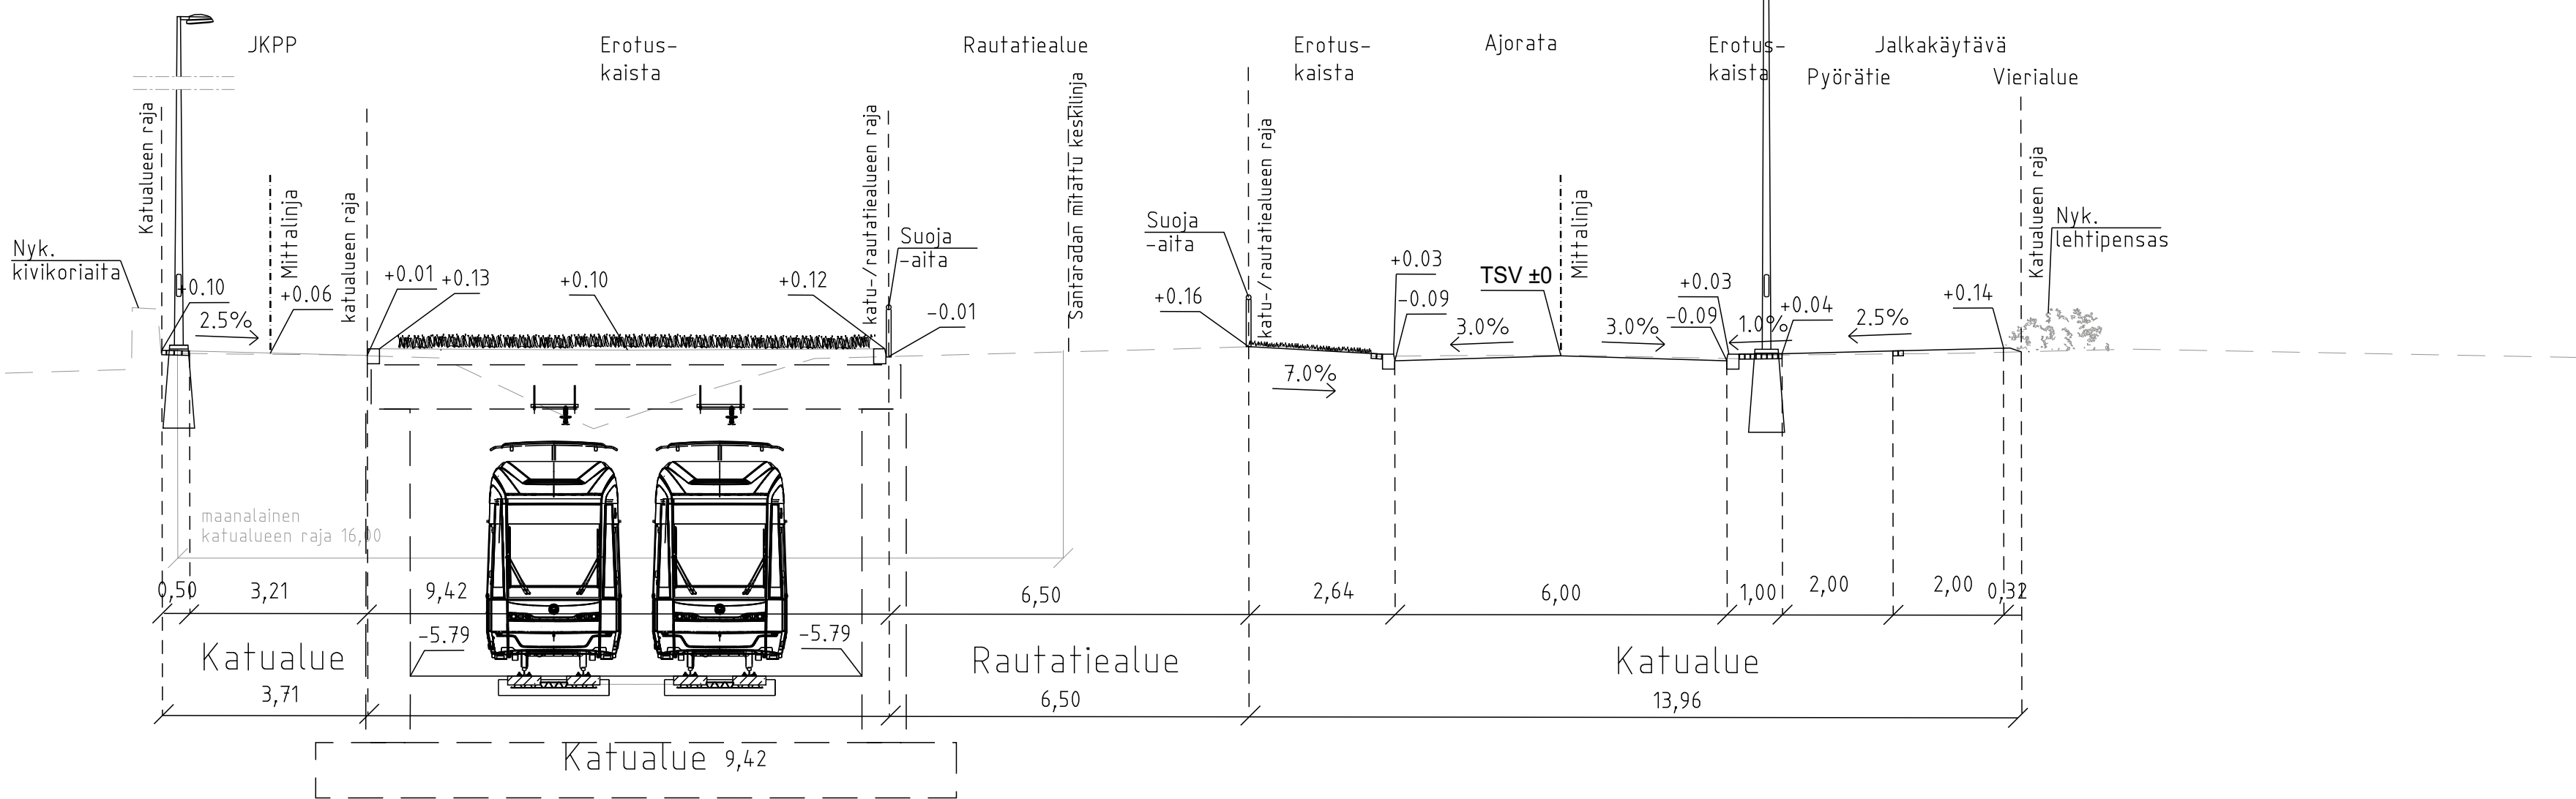


MERKINTÖJEN SELITYS

----- Suunnittelalueen/Suunnitelman raja

- Suunniteltu rakennus
- Nykyinen rakennus
- Asfaltti, ajorata
- Asfaltti, jk+pp-tie
- Kenttäkiveys
- Noppakiveys, harmaa
- Nurmikiveys, harmaa
- Sähkönsyöttöasema, betonikiveys
- Betonikiveys, valkoinen
- Istutettava lehtipensas, matala
- Nykyinen lehtipensas, liittyy tontin istutuksiin
- Niitty, matala
- Istutettava havupuu, runkosoja
- Poistettava lehtipuu
- Musta-valkoinen noppakiveys, korotetun suojatien tuloviisteenä, ks. tyyppikuvat 58854-909 ja 58854-910
- Reunatuki, luonnonkivi, harmaa
- Luiskattu/madalattu reunatuki, luonnonkivi, harmaa
- Upotettu reunatuki, luonnonkivi, harmaa
- Reunatuki, luonnonkivi, nykyinen, säilyvä
- Santaradan suoja-aita, nykyinen aita uusitaan
- Puomilaite, Santaradan turvalaitteisto
- Noppakiviraita, 2 kiveä, harmaa
- Noppakiviraita, 3 kiveä, harmaa
- Rakennettu hulevesiviemäri ja hulevesikaivo
- Suunniteltu hulevesiviemäri ja hulevesikaivo, periaatteellinen sijoittelu
- Ratasähköpylväs
- Uusi valaisinpylväs, korkeus 10m
- Uusi valaisinpylväs, korkeus 6m
- Pollari
- Kadun likimääräinen korkeusasema
- Liikennevalo-ohjattu risteys

Teatteripolku Tikkurilanraitio

Värtehtaanranta pl 236
Tyyppiopikileikkaus B-B
1:100

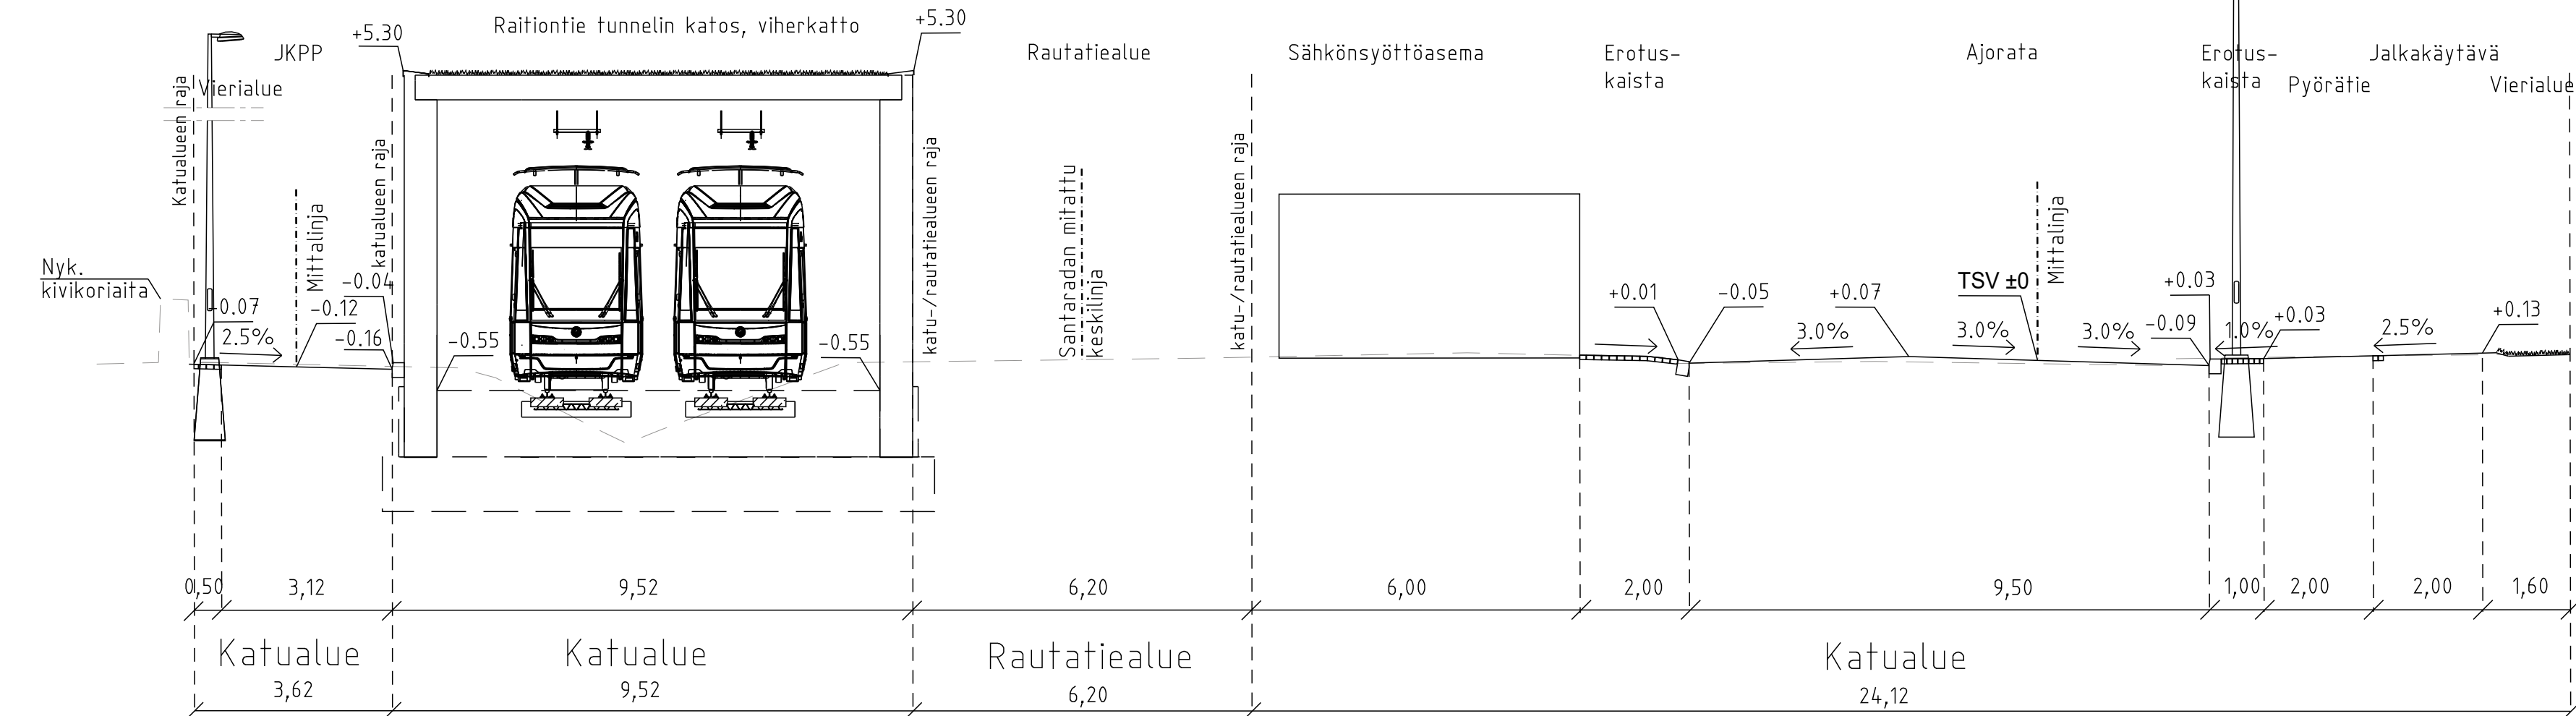

A	M	Suojatiemuutos ja puun poistomerkintöjen lisäys pl.10 Lisätyt puomilaite pl. 116 Huleviemäräjäntöjä päivityt		S	19.1.2024	T/H	22.1.2024		
				T. Ronkainen				S. Hakkarainen	
 VANTAAN KAUPUNKI KADUT JA PUISTOT				Hv.					
				23.3.2023			Tark.	S. Hakkarainen	
							Suunn.		
62 JOKINIEMI 002313 JOKINIEMI/62031 TONTTI 1 002456 VANTAAN RATIKKA, JOKINIEMI VÄRITEHTAANKATU 020500 JOKINIEMI 1 620800 JOKINIEMI 4 KATUSUUNNITELMA				Mittakaava 1:500		Koord.järj. ETRS-GK25 Korkeusjärj. N2000			
209 HALLINNOLLISET KATUSUUNNITELMAT				Liitt. piir.nro 58648-2 58650-1 59128-1		Piir.nro 58649-1A			
GEOOTEK- NIIKKA		Tark. Suunn.		SITOWISE		6.2.2023			
						6.2.2023			
				Tark. J. Väätäinen		Suunn. T. Ronkainen			