

Liikenteen aluesuunnittelun ja vesihuollon yleissuunnittelun suunnitteluohjelmat

Liikenteen aluesuunnittelun suunnitteluohjelma

- Moporeittien päivitys
- Pääpyöräreittien toteutussuunnitelma
- Autoliikenteen viitoituksen uusimisen toteutussuunnitelma
- Hakunilan kulttuuri- ja urheilupuiston saavutettavuus kävelen ja pyöräillen, YS
- Aviapoliksen melusuojausmahdollisuudet tilapäisratkaisuin , selvitys
- Pysäköinnin mitoitusohjeen päivitys
- Tikkurilan Värehtaan alueen vuorottaispysäköintimahdollisuuksien selvitys
- Hakunilan pysäköintiselvitys

Vesihuollon yleissuunnittelun tehtäviä vuonna 2024

- Pienvesiselvityksen päivitys
- Hulevesiohjelman seuranta
- Pitkälän tulva-alueen toimenpideselvitys
- Hulevesitulvariskien alustavan arvioinnin päivitys
- Pintavalunta- ja hulevesimallinnuksia
- Tulppaanitien hulevesiviemärin rakennussuunnittelu
- Uomatien LP-alueen tulvareitti Myrmyrän kirkon kohdalla
- HUIKKA-hanke (PKS-hulevesitietojärjestelmä)

Yhteistyö ELY-keskuksen ja Espoon kanssa.


Yhteistyö HSY:n kanssa


Yhteistyö HSY:n ja sen jäsenkuntien kanssa.

Asemakaavoitukseen liittyvä liikenteen ja vesihuollon suunnittelu 2024

Suuralue	Nimi	Hankkeen kuvaus	ARA-kohde	Sopimus-hanke
		Asemakaavan muutos, jossa määritellään asumisen, liikennan ja pysäköintilaitoksen rakentaminen.		
Aviapolis	Annefred pohjoinen 002514 INV	Autoliikenteelle on tulossa uusi tonttikatu (Isoäidinkatu), joka liittyy Manttaalitiehen. Muut alueelle tulevat katuyhteydet on tarkoitettu jalankululle ja pyöräilylle. Ne yhdistyvät aukiomaisen alueen kautta Annfredinpuistoon, Rälssitiehen ja Tikkurilantiehen.	Ei	Kyllä
Aviapolis	Asuinkortteli Aviakujan pohjoispuolelle 002564 INV	Aviakujan pohjoispuolelle Aviabulevardin länsipuolelle muodostetaan asuinkerrostalokorttelit n. 20 000 kem2 ja viheraluetta sekä liike- ja työtilaa korttelin kivijalkaan. Kaavatyö alkaa keväällä 2023.		
Aviapolis	Huberila/ Rälssitie 6 002586 INV	Kaksi umpikorttelia: asumista, toimitilaa, palveluita, kivijalkatiloja Rälssitien ja Tikkurilantien puolelle		
Aviapolis	Johdintie 2-6 002375 INV	Johdintielle esitetään pienimittakaavaista asuinrakentamista noin 2 500 - 3 000 kem2. Kaavatyö alkaa syksyllä 2023.	Ei	
Aviapolis	Teknobulevardi 7, 9 002565 INV	Tavoitteena tehokas toimitila-, palvelu- ja hotellikokonaisuus. Kaavatyö alkaa keväällä 2024.		
Aviapolis	Tolkinkylän sähköasema 002527 INV	Sähköasema Tolkinkylään Tikkurilantien eteläpuolelle. Kaavatyö alkaa keväällä 2024.	Ei	
Aviapolis	Veromäen koulun laajennus 002439 INV	Osoitteessa Ylästöntie 29 Veromäen koulun hiekkakentälle halutaan rakentaa paviljonkirakennus. Rakennukseen sijoittuisi esimerkiksi luonnontieteiden sekä kotitalouden oppimistilat.	Ei	Ei
Aviapolis	Voudintie 1 002054 INV	Voudintie 1:ssä oleva asemakaava muutetaan vastaamaan nykyistä toimintaa. Kuninkaan kartanon ravintolatoimintaa halutaan kehittää alueella. Kaavamuutos nähtäville alkuvuodesta 2024.		
Aviapolis, Tikkurila	Harkkokuja 2 002521 INV	Liiketilaa Tammiston Kauppaplatian varrelle. Harkkokujan pohjoispuolelle on tarkoitus rakentaa 3,5 metriä leveä jkpp-tie Tammiston kauppaplatian ja Tuusulanväylän nykyisten yhteyksien välille.	Ei	Kyllä
Hakunila	Hakunilan keskustan laajennus 2 INV	Kaava-alueen mukaisten katujen ja vesihuollon rakentaminen.	Ei	Ei
Hakunila	Hakunilan vanhustenkeskus ja koulu 002510 INV	Vanhustenkeskus ja yhtenäiskoulu entisen Hevoshaan koulun tontille ja sen viereiselle YSA-1 -tontille. Oleva päiväkotitila säilytetään. Asemakaavoitus alkaa tavoitteena on mahdollistaa Vantaan Energian hiilidioksidin talteenotto ja varastointi (CCS, carbon capture and storage) -hanke.		
Hakunila	Ponihaan päiväkotit 002574 INV	Uusi korkealaatuinen päiväkotit vastaamaan alueen päiväkotitarpeeseen. Rajaus tarkentuu kaavatyön edetessä. Kaavoitus tehdään 2023 aikana.		
Hakunila	Päiväkodin laajennus Hevoshaantie 2 002579 INV	Nykyistä päiväkotitonttia laajennetaan ja mahdollistetaan tontille lisää rakennusoikeutta. Rajaus ja rakennusoikeuden määrä tarkentuu kaavatyön Maahanmuuttoviraston säilönnötoyksikkö 60-90:lle säilönnö otetulle henkilölle ja noin 40-60 työntekijälle.		
Hakunila	Siltaniitynkuja 1b 002590 INV	Katriinan kylän asemakaavalla mahdollistetaan uutta asumista ja lähipalveluja Katrinebergin alueelle.		
Kivistö	Katriinan kylä 330400 INV	Kivistön asemakorttelien asemakaavalla mahdollistetaan korttelien kehittyminen keskustan keskeiseksi palvelukeskittymäksi, joissa julkiset ja kaupalliset palvelut liittyvät, toimitila- ja asuntorakentamiseen luontevasti. Suunnittelualue sijaitsee Kehäradan eteläpuolella.	Ei	Ei
Kivistö	Kivistön asemakorttelit 233100 INV	Kivistön keskustarakentaminen laajenee Kehäradan eteläpuolella. Alueelle tavoitellaan monimuotoista asumista noin 1000 asukkaalle, kivijalkaliiketilaa, päiväkotia, viheraluetta ja puistopaviljonkia sekä pysäköintilaitosta		
Kivistö	Kivistön Korukivi 233500 INV	Kivistön Puuhelmen asemakaavanmuutoksella mahdollistetaan Lapinkylän ja Kivistön asemaan tukeutuvia monimuotoista asuntorakentamista noin 270 asukkaalle sekä kaupallisia palveluja kivijalkaliiketiloihin. Pysäköinti keskitetään kortteliin 23140 pysäköintilaitokseen		
Kivistö	Kivistön Puuhelmi 002587 INV			

Suuralue	Nimi	Hankkeen kuvaus	ARA-kohde	Sopimus- hanke
Kivistö	Raskaanliikenteen palvelualue 320100 VT3 INV			
Kivistö	Vehkalan länsipuoli 2 251500 INV	Vehkalan länsipuoli 2 on Kehäradan Vehkalan aseman välittömään läheisyyteen työpaikkarakennusten, pysäköinnin sekä katu- ja tiealueiden rakentamisen mahdollistava asemakaavatyö.		
Koivukylä	Leikkitie 002516 INV	Osoitteissa Leikkitie 24–28 teollisuuskortteli muutetaan asuinpientalojen korttelialueeksi. Osa Louhikkopuistosta liitetään uuteen pientalotonttiin. Tavoitteena on laadukas kaupunkimainen pientaloasuminen. Kaavatyössä huomioidaan erityisesti viihtyisyys ja lähiympäristön laatu.	Ei	
Koivukylä	Piippilakki 002545 INV	Monipuolista asumista Koivukylänväylän pohjoispuolelle maiseman luonne huomioiden.	Ei	
Koivukylä	Rekolan keskus 002316 INV	Uusi keskusta pientaloalueelle Rekolan aseman viereen. Asumista pientaloissa ja mahdollisesti kerrostaloissa sekä palveluita. Kaavatyö alkaa vuonna 2023.		
Korso	Korsontie 60 002518 INV	Alue kaupan, mahdollisen pientaloasumisen ja viheralueen käyttöön.	Ei	
Korso,	Joukontie 42 002562 INV			
Korso,	Päiväkummun pientalotontit 002558 INV	Omakotialueen laajennus ja viheraluetta uuden yleiskaavan mukaisesti. Rakentamisen tehokkuus selviää kaavatyön yhteydessä.	Ei	
Myyrmäki	Autioniitty 002470 INV	Pätkinärinne, Autioniityn päiväkodin ympäristön muutos kerrostaloasumiseen. Osallistuminen 2024.		
Myyrmäki	Karhunkierros 3 ja 5 002523 INV	Pätkinärinne, Karhunkierros 3 ja 5, asuntorakentamista. Kaavoitus alkaa.		
Myyrmäki	Koivurinteen muutos asemakaavan muutos 002483 INV	Askisto ja Petikko, Koivurinteen muutokset, joilla poistetaan Askiston eritasoliittymän ja Hieskoivuntien varaukset ja muutetaan osin maankäyttöä.		
Myyrmäki	Martinkyläntie 35 002583	Varisto, Martinkyläntie 35, uusi yritystontti. Laaditaan 2024.		
Myyrmäki	Martinlaakson keskusta-asuminen 002413 INV	Osoitteeseen Martinlaaksontie 24 muodostuu kulmapiste; kortteli, joka toimii maamerkinä ja kiinnekohtana. Alueelle kaavoitetaan 3-14 -kerroksisia kerrostaloja. Rakennukset ovat korkeimmillaan Martinlaaksontien varressa ja Myyrmäen asemakortteleista (Myyr York Downtown) rakentuu elävä keskusta, jossa yhdistyvät urbaani asuminen, palvelut, työ ja vapaa-aika sekä laadukas julkinen ulkotila.	Ei	Ei
Myyrmäki	Myyrmäen asemakorttelit (Myyr York Downtown) 002400 INV	Myyrmäkitalon paikalle isompi Myyrmäen kaupunkikulttuuritalo, johon tulisi taidemuseo, kirjasto ja asukastiloja.		
Myyrmäki	Myyrmäen kaupunkikulttuuritalo asemakaavan muutos 002525 INV	Myyrmäen urheilutalon laajennus. Laaditaan 2024		
Myyrmäki	Myyrmäen urheilutalon laajennus 002585 INV	Myyrmäki, Ojahaanrinne 4. Asumista ja kivijalkaliiketilaa. Kaavoitus alkaa.		
Myyrmäki	Ojahaanrinne 4 asemakaavan muutos 002502 INV	Ojahaantie 8:n tontille asuinkerrostalo myymäläsiiven paikalle.		
Myyrmäki	Ojahaantie 8 002536 INV	Myyrmäki, Ojahaka. Varian tontille uusi yhtenäiskoulu ja asuntojs. Osallistuminen keväällä.		
Myyrmäki	Ojahaka (Varia) asemakaavan muutos 002366 INV	Kaivokselassa Palotien, Yhtiönkujan ja Laitilankujan alueella pientaloalue täydentyy. Rakennusperintökohteet suojellaan		
Myyrmäki	Palotie 161900 INV	Asemakaava Pohjois-Koivurinteelle. Alue sijaitsee lentomeluvyöhykkeellä 55–60 dB, jossa täydennysrakentaminen on mahdollista. Samalla kaavoitetaan Vihdintie Espoon rajalle, yleiskaavan Kynikentien (Tikkurilantien jatkeen) länsiosaa ja luontoalueita. Osallistuminen ollut 2023.		
Myyrmäki	Pohjois-Koivurinne 261600 INV	Nykyinen Rajatorpan ostoskeskus on tarkoitettu purkaa ja sen tilalle rakentaa kuusi-seitsemänkerroksisen asuin- ja liiketalo. Nähtäville 2024.		
Myyrmäki	Rajatorpan ostoskeskus 002524 INV	Asemakaavamuutos 002499 Ulkoniiitty. Kaavoitetaan uusia pientalo kohteita. Niittäjäntien katualueutta levennetään ja jatketaan. Niittäjäntien päädyssä puistoraiteyhteys Martinkyläntielle säilyy. Niittäjäntieltä rakennetaan myös pyörätie, joka yhdistyy nykyiseen Haravakujalle johtavaan puistokäytävään.	Ei	Ei
Myyrmäki	Ulkoniitty 002499 INV	Yksikerroksiset rivitalot puretaan ja tilalle rakennetaan 3-5 kerroksisia asuintaloja. Lummetien varrelle tulee kaksi liiketilaa. Kaavatyö on käynnissä		
Tikkurila	Lummetie 30-32 002549 INV	Osoitteissa Mesikukantie 5 ja Mesikukankuja 6 purettavien rivitalojen ja omakotitalon tilalle kaavoitetaan 4-5-kerroksisia asuinkerrostaloja. Kerrosaluku nousisi nykyisestä yhdestä kerroksesta pääosin neljään ja Peltolantien kulmassa mahdollisesti viiteen kerrokseen. Kaavatyö käynnissä vuosina 2022-2024.		
Tikkurila	Mesikukantie 5 002505 INV	Jehovantodistajien maille kaavoitetaan yhteisön toimintaa tukevaa asumista ja työpaikkarakentamista	Ei	
Tikkurila	Puutarhatie 47 002552 INV	Alueelle kaavoitetaan työpaikka- teollisuus- ja logistiikkarakentamista. Kaavoitus on käynnissä vuosina 2023-2025		
Tikkurila	Rusokallio 2 661000 INV	Meiramitien läheisyyden sähkölinjan varovyöhykkeelle rakennetaan sähköasema.		
Tikkurila	Tikkurilan sähköasema 002528 INV	Kielotien varrelle Keravanjoen läheisyyteen suunnitellaan terassoituva asuinkerrostalo sekä kaupunkipientaloja. Osa olemassa olevista pientaloista puretaan. Suojeltu pientalo säilyy.		
Tikkurila	Virnakortteli 002555 INV	Väritehtaan alueen aloituskortteliin rakennetaan liike- ja toimitilaa sekä asumista. Kulttuurihistoriallisia arvoja sisältävien rakennusten suojelu ratkaistaan asemakaavassa. Kaavoitus alkaa 2023.	Ei	
Tikkurila	Väritehdas 1 002494 INV	Nykyiseen keskusta kiinteästi liittyvän uuden kaupungin osan suunnittelu käynnistyy kaavarungolla. Alue sijaitsee Tikkurilan väritehtaan, Heurekan pysäköintialueen, niiden väliin jäävien kylä- ja puistoalueiden sekä Keravanjoen Alueelle tarkastellaan logistiikka-alan varikon rakentamista. Kaavoitus käynnissä vuosina 2023-2025		
Tikkurila,	Tullimiehentie 671000 INV			
Aviapolis				

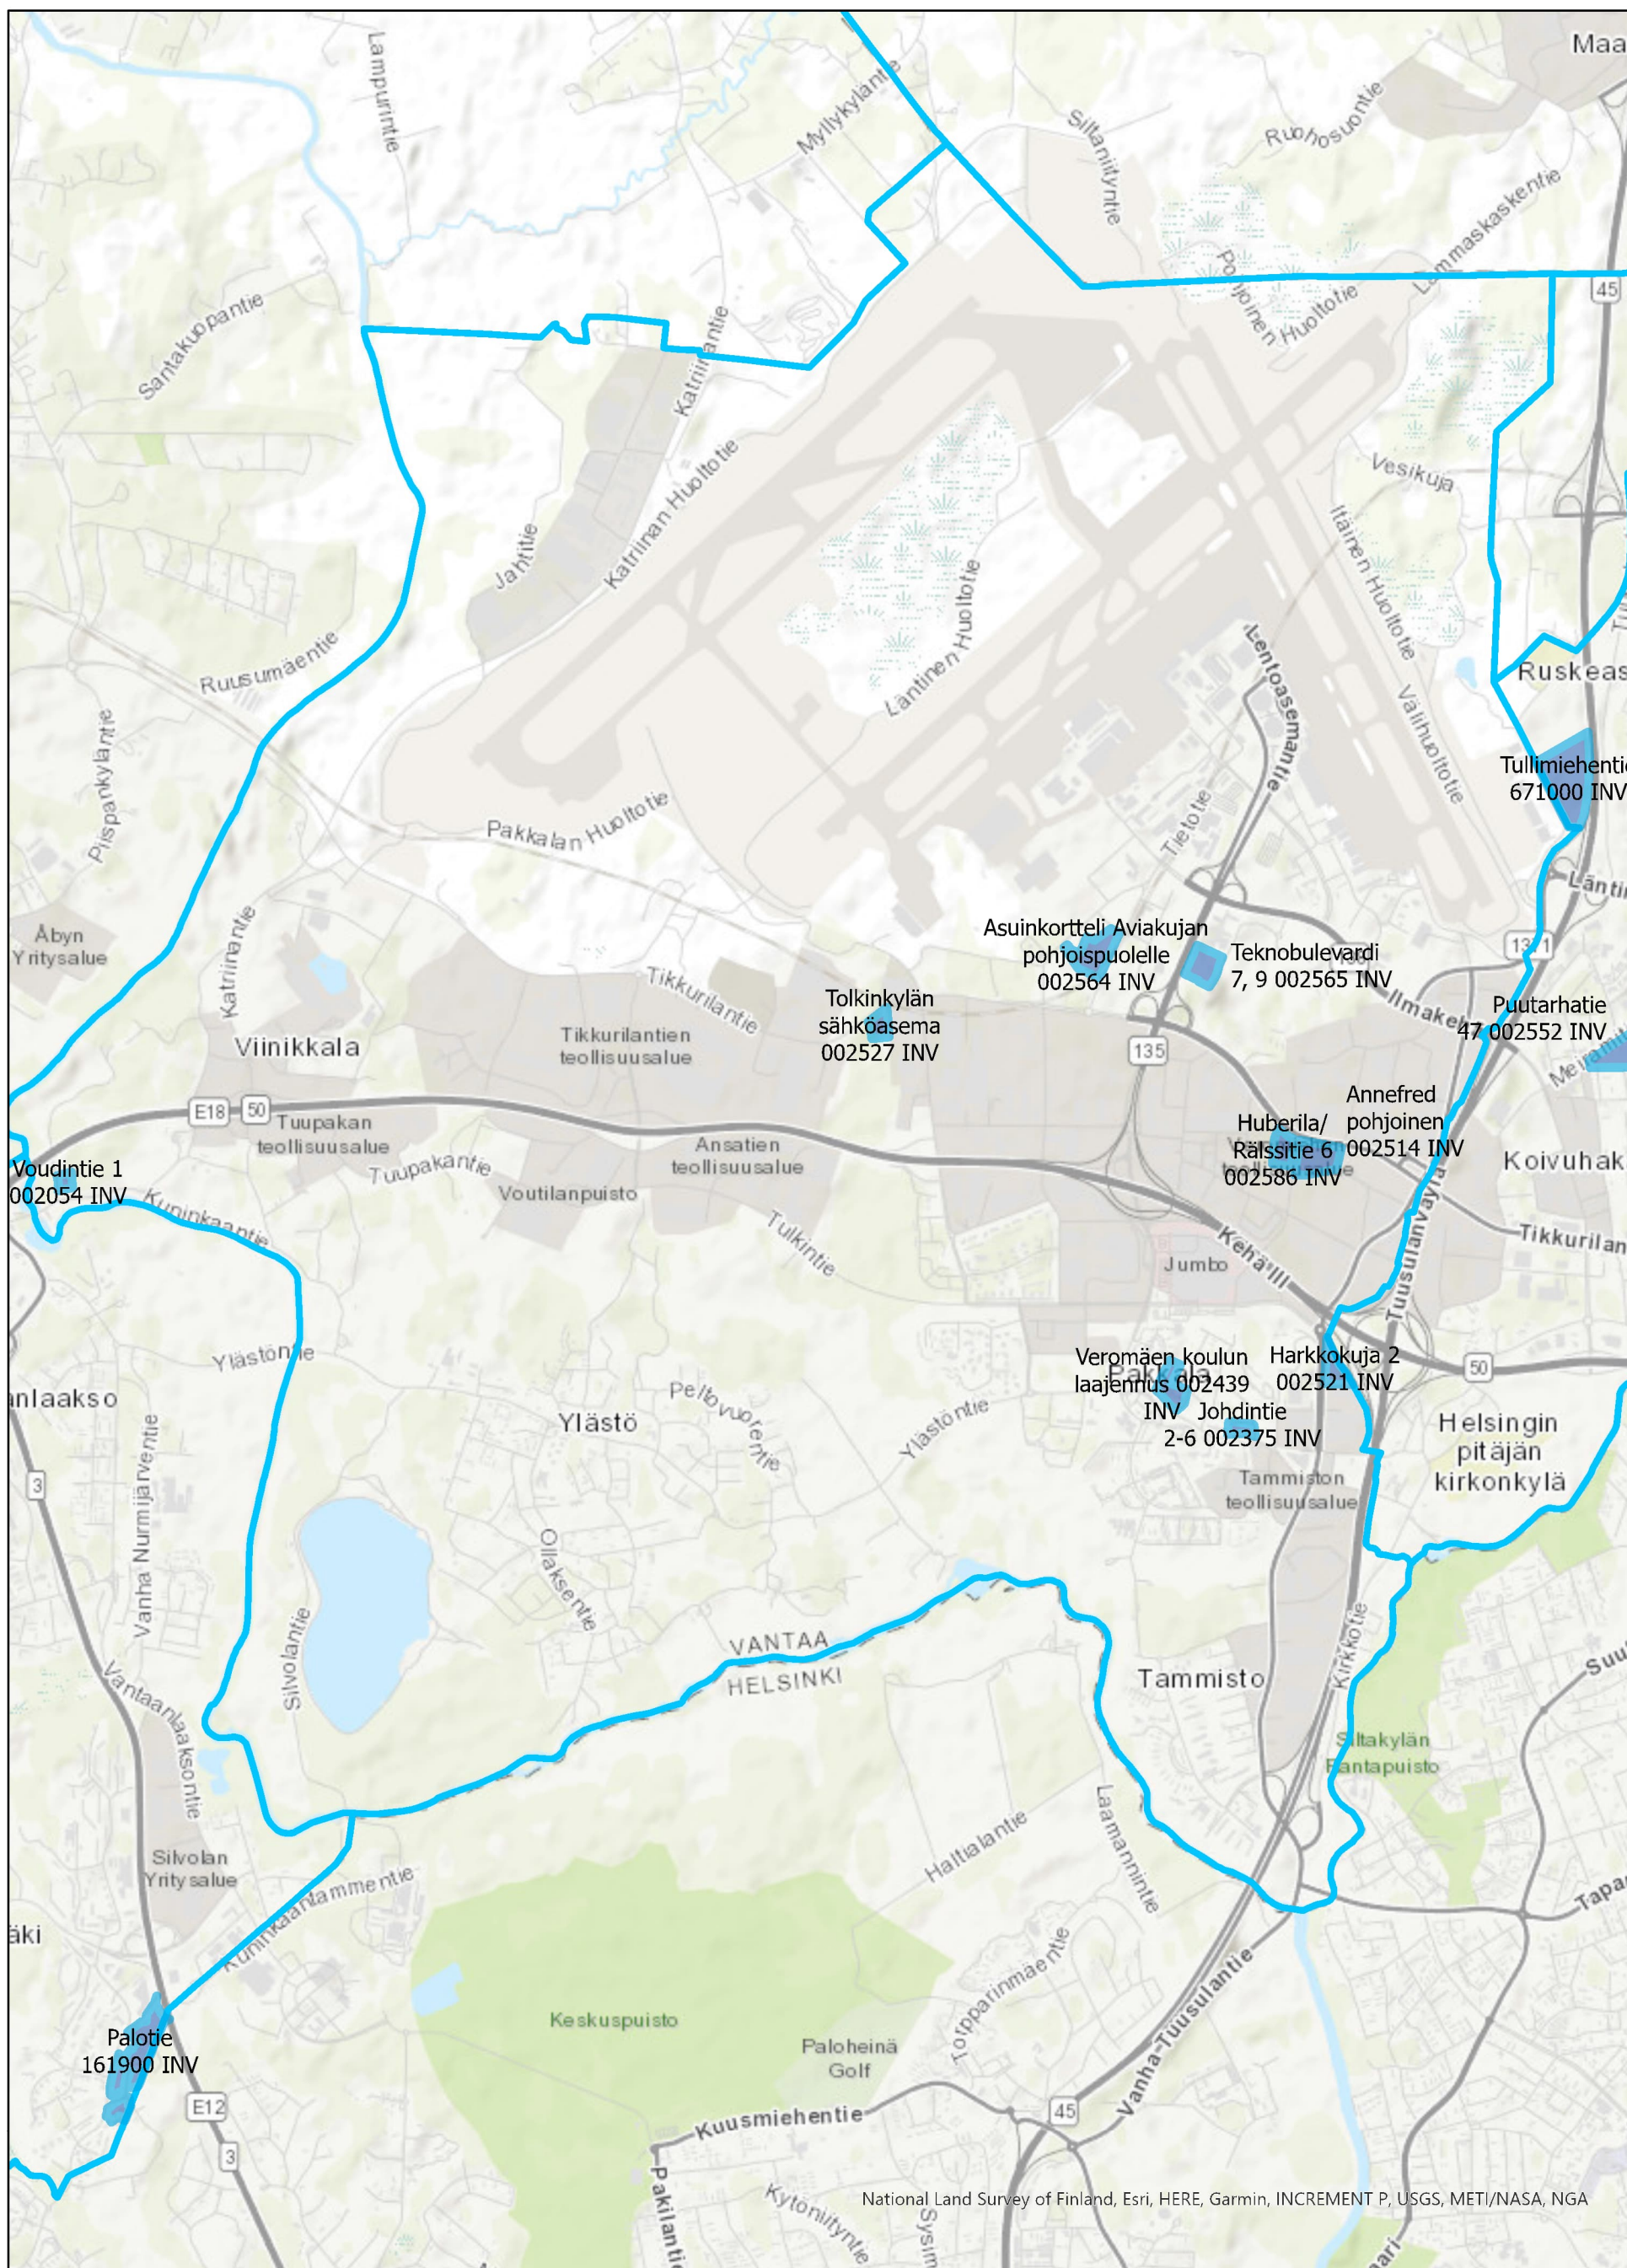

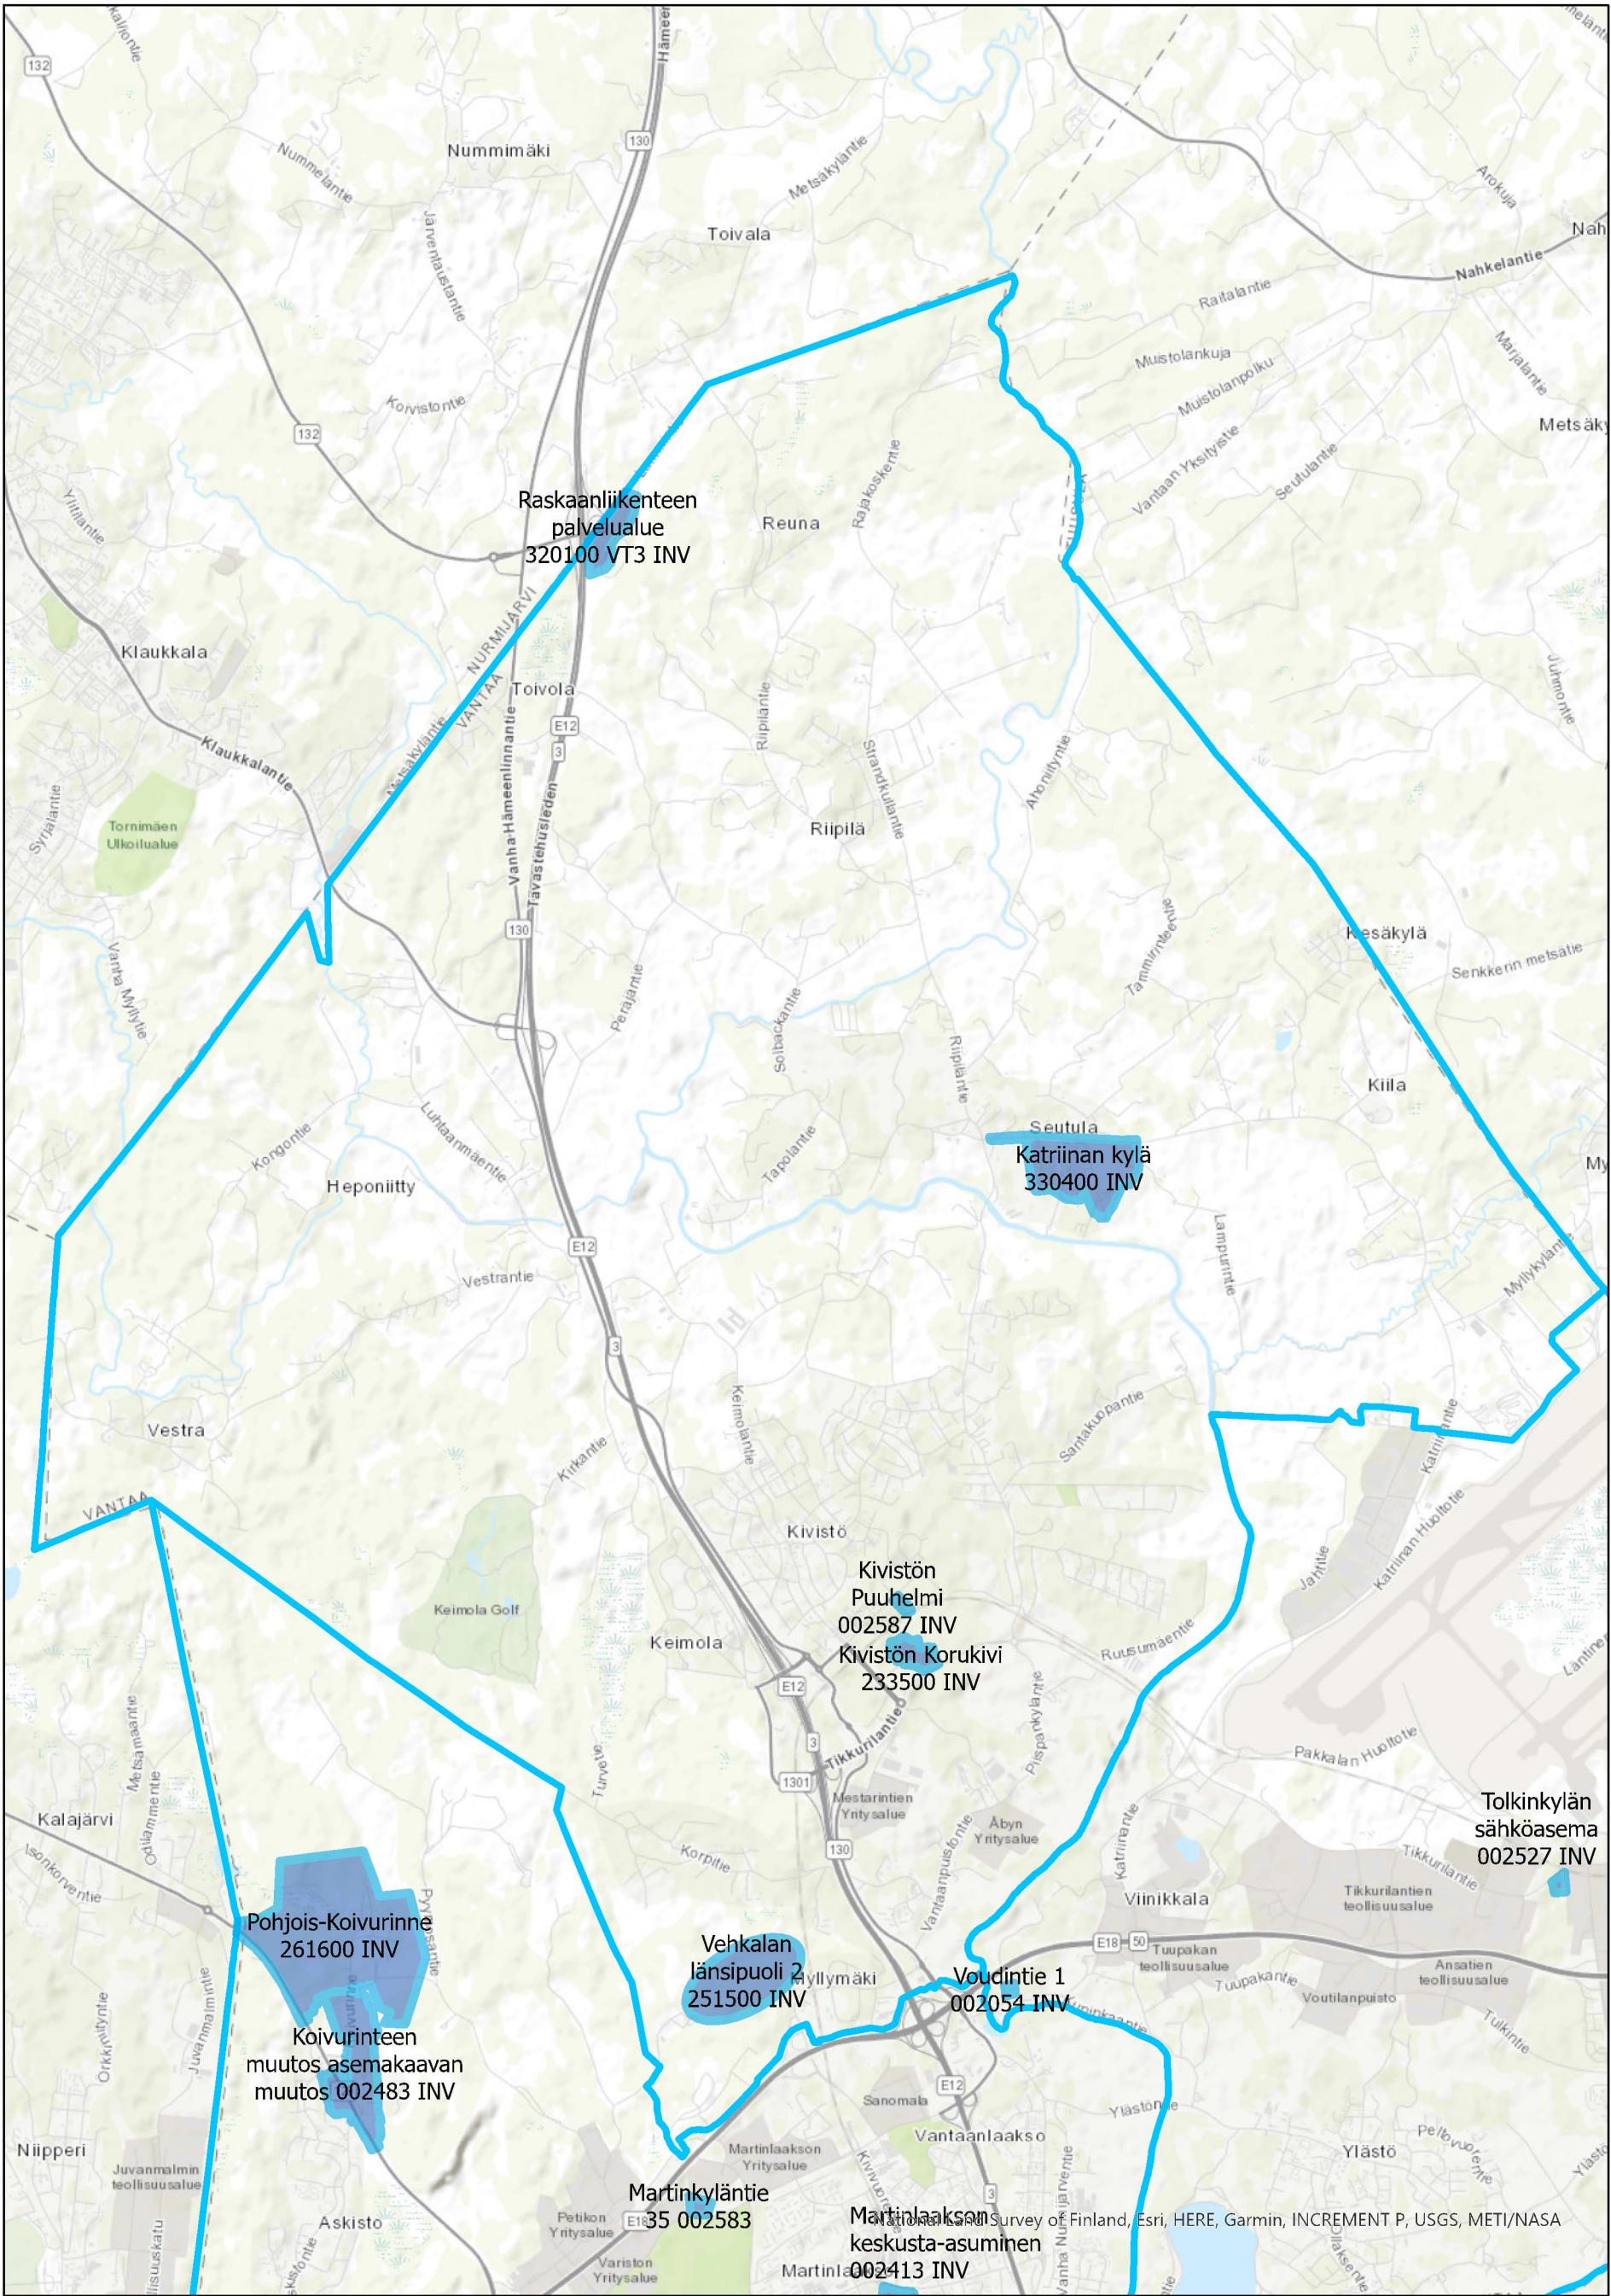


Hankkeet kaavoituksessa ...
Suuralueet ...

0 1 500 3 000 6 000 Metriä

Kivistö



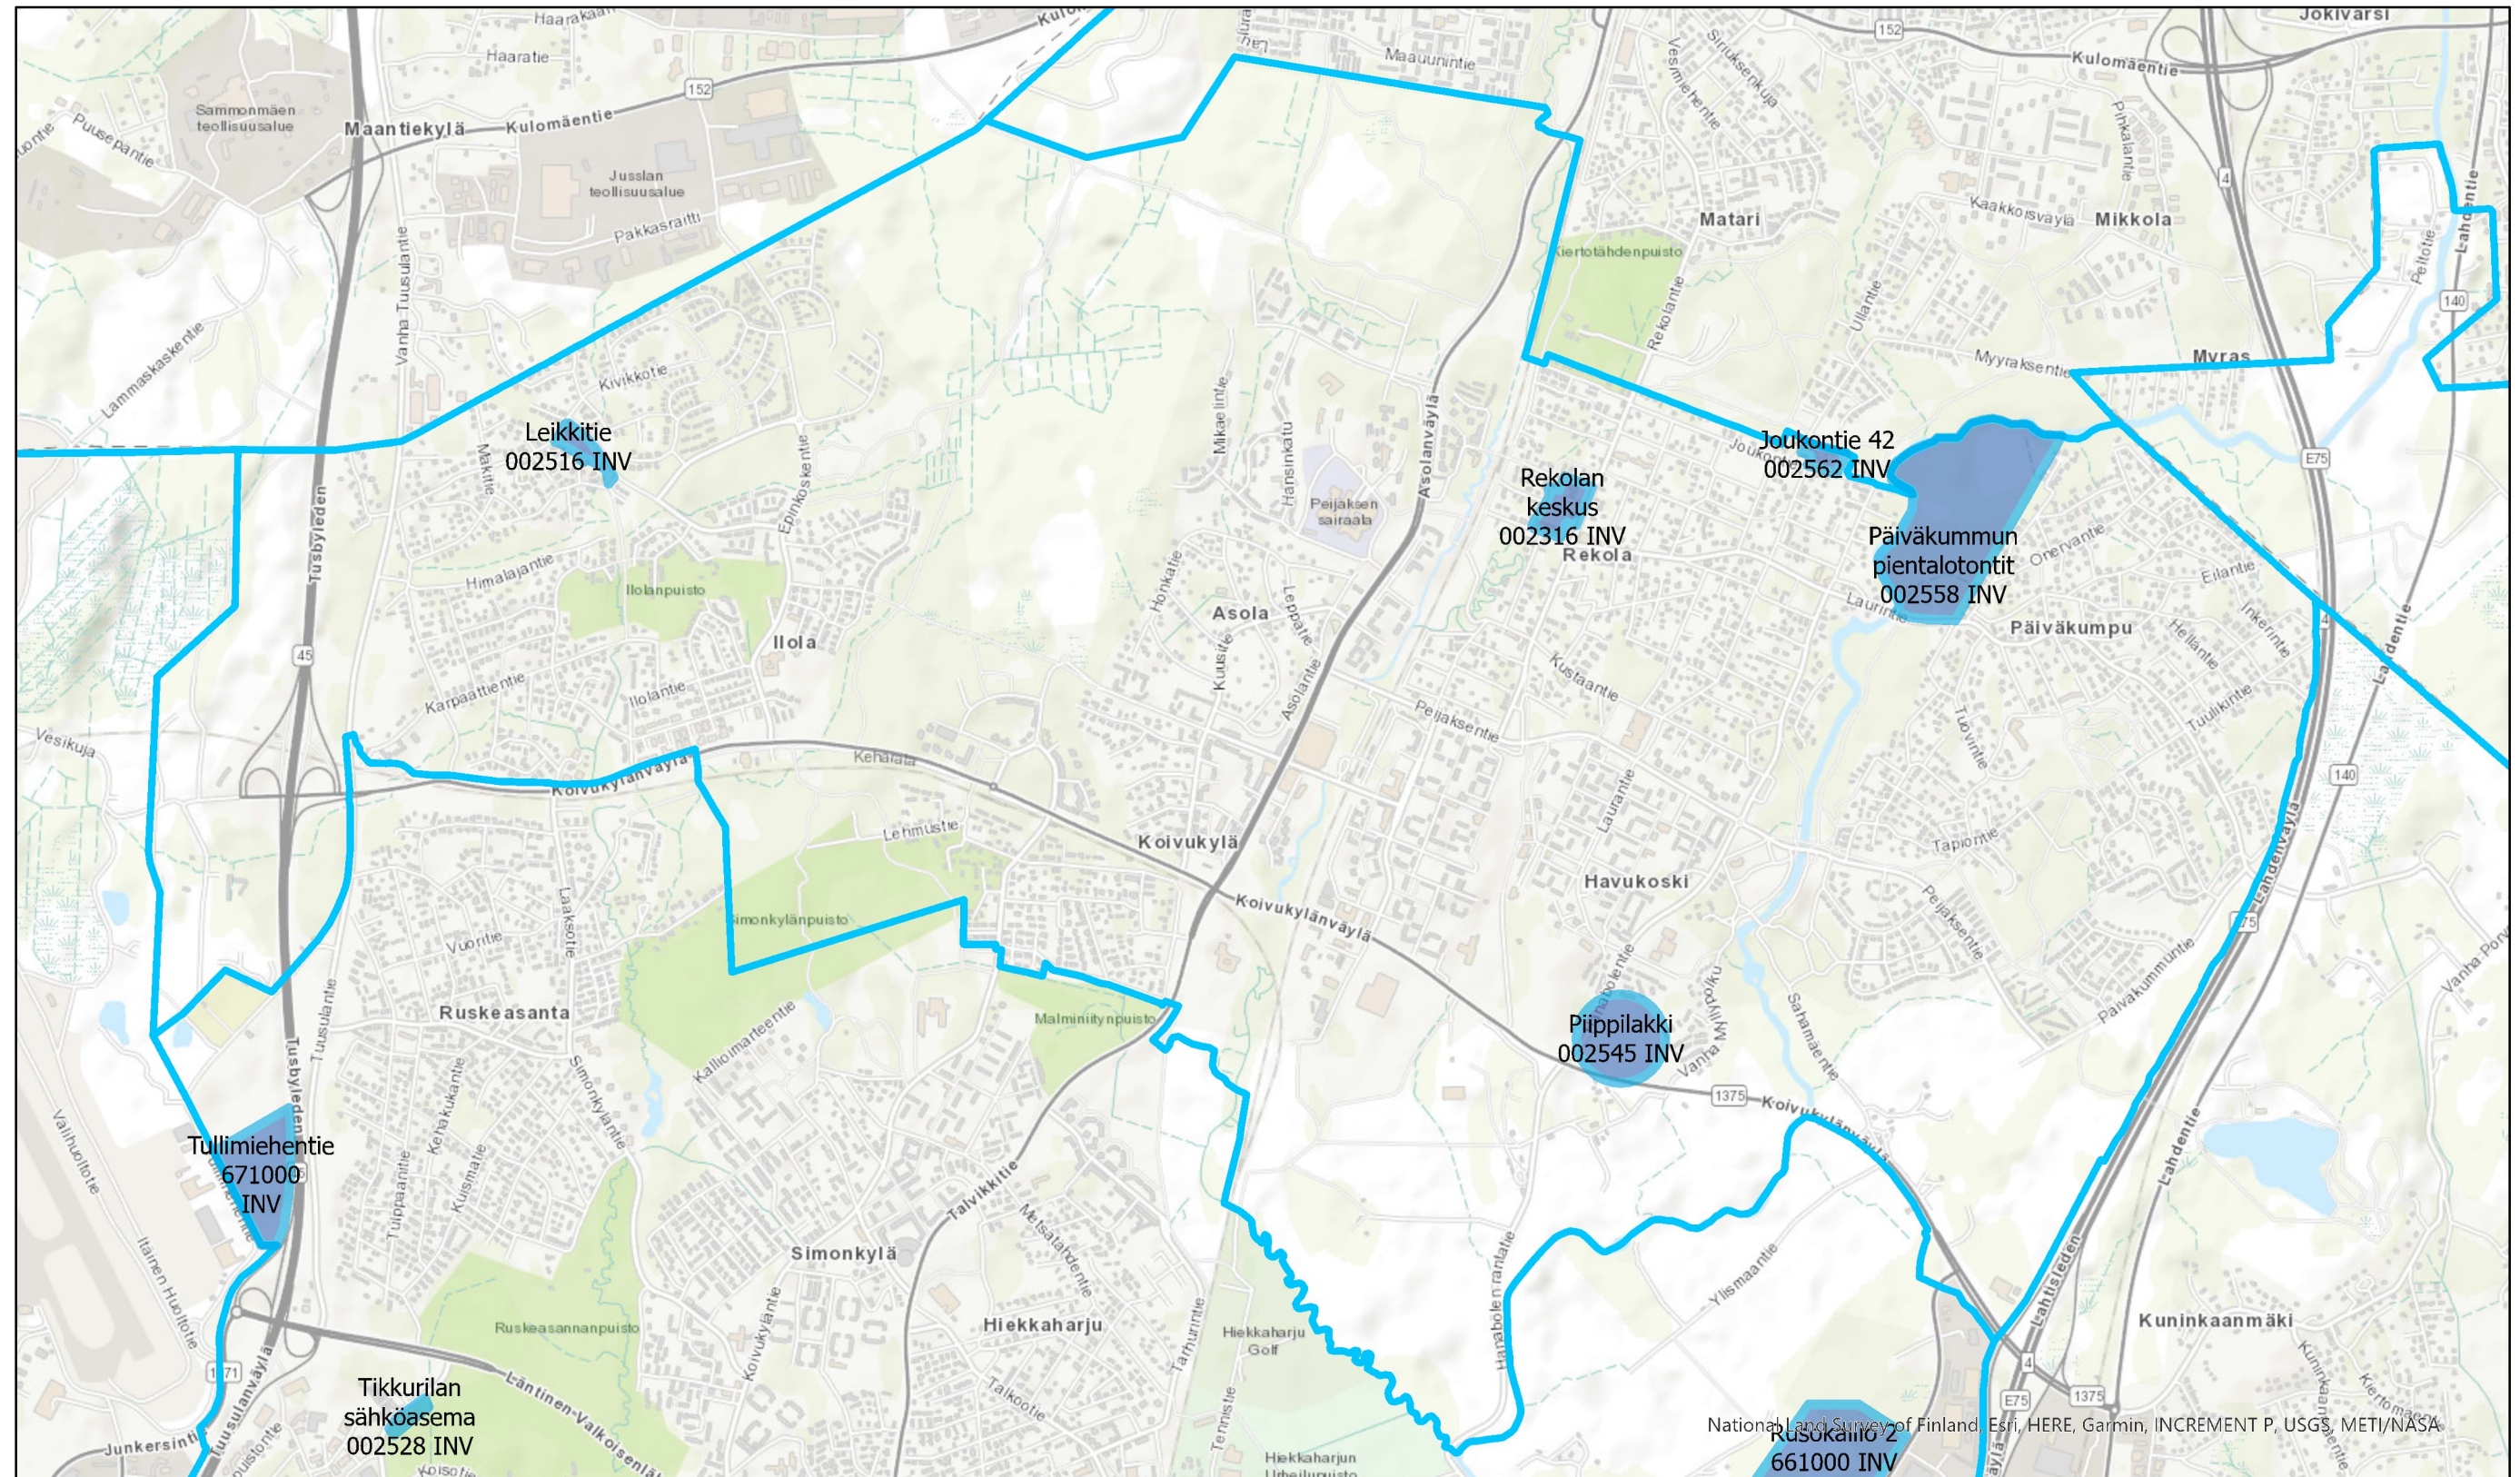


Hankkeet kaavoituksessa
Suuralueet

0 500 1 000 2 000 Metriä

Koivukylä



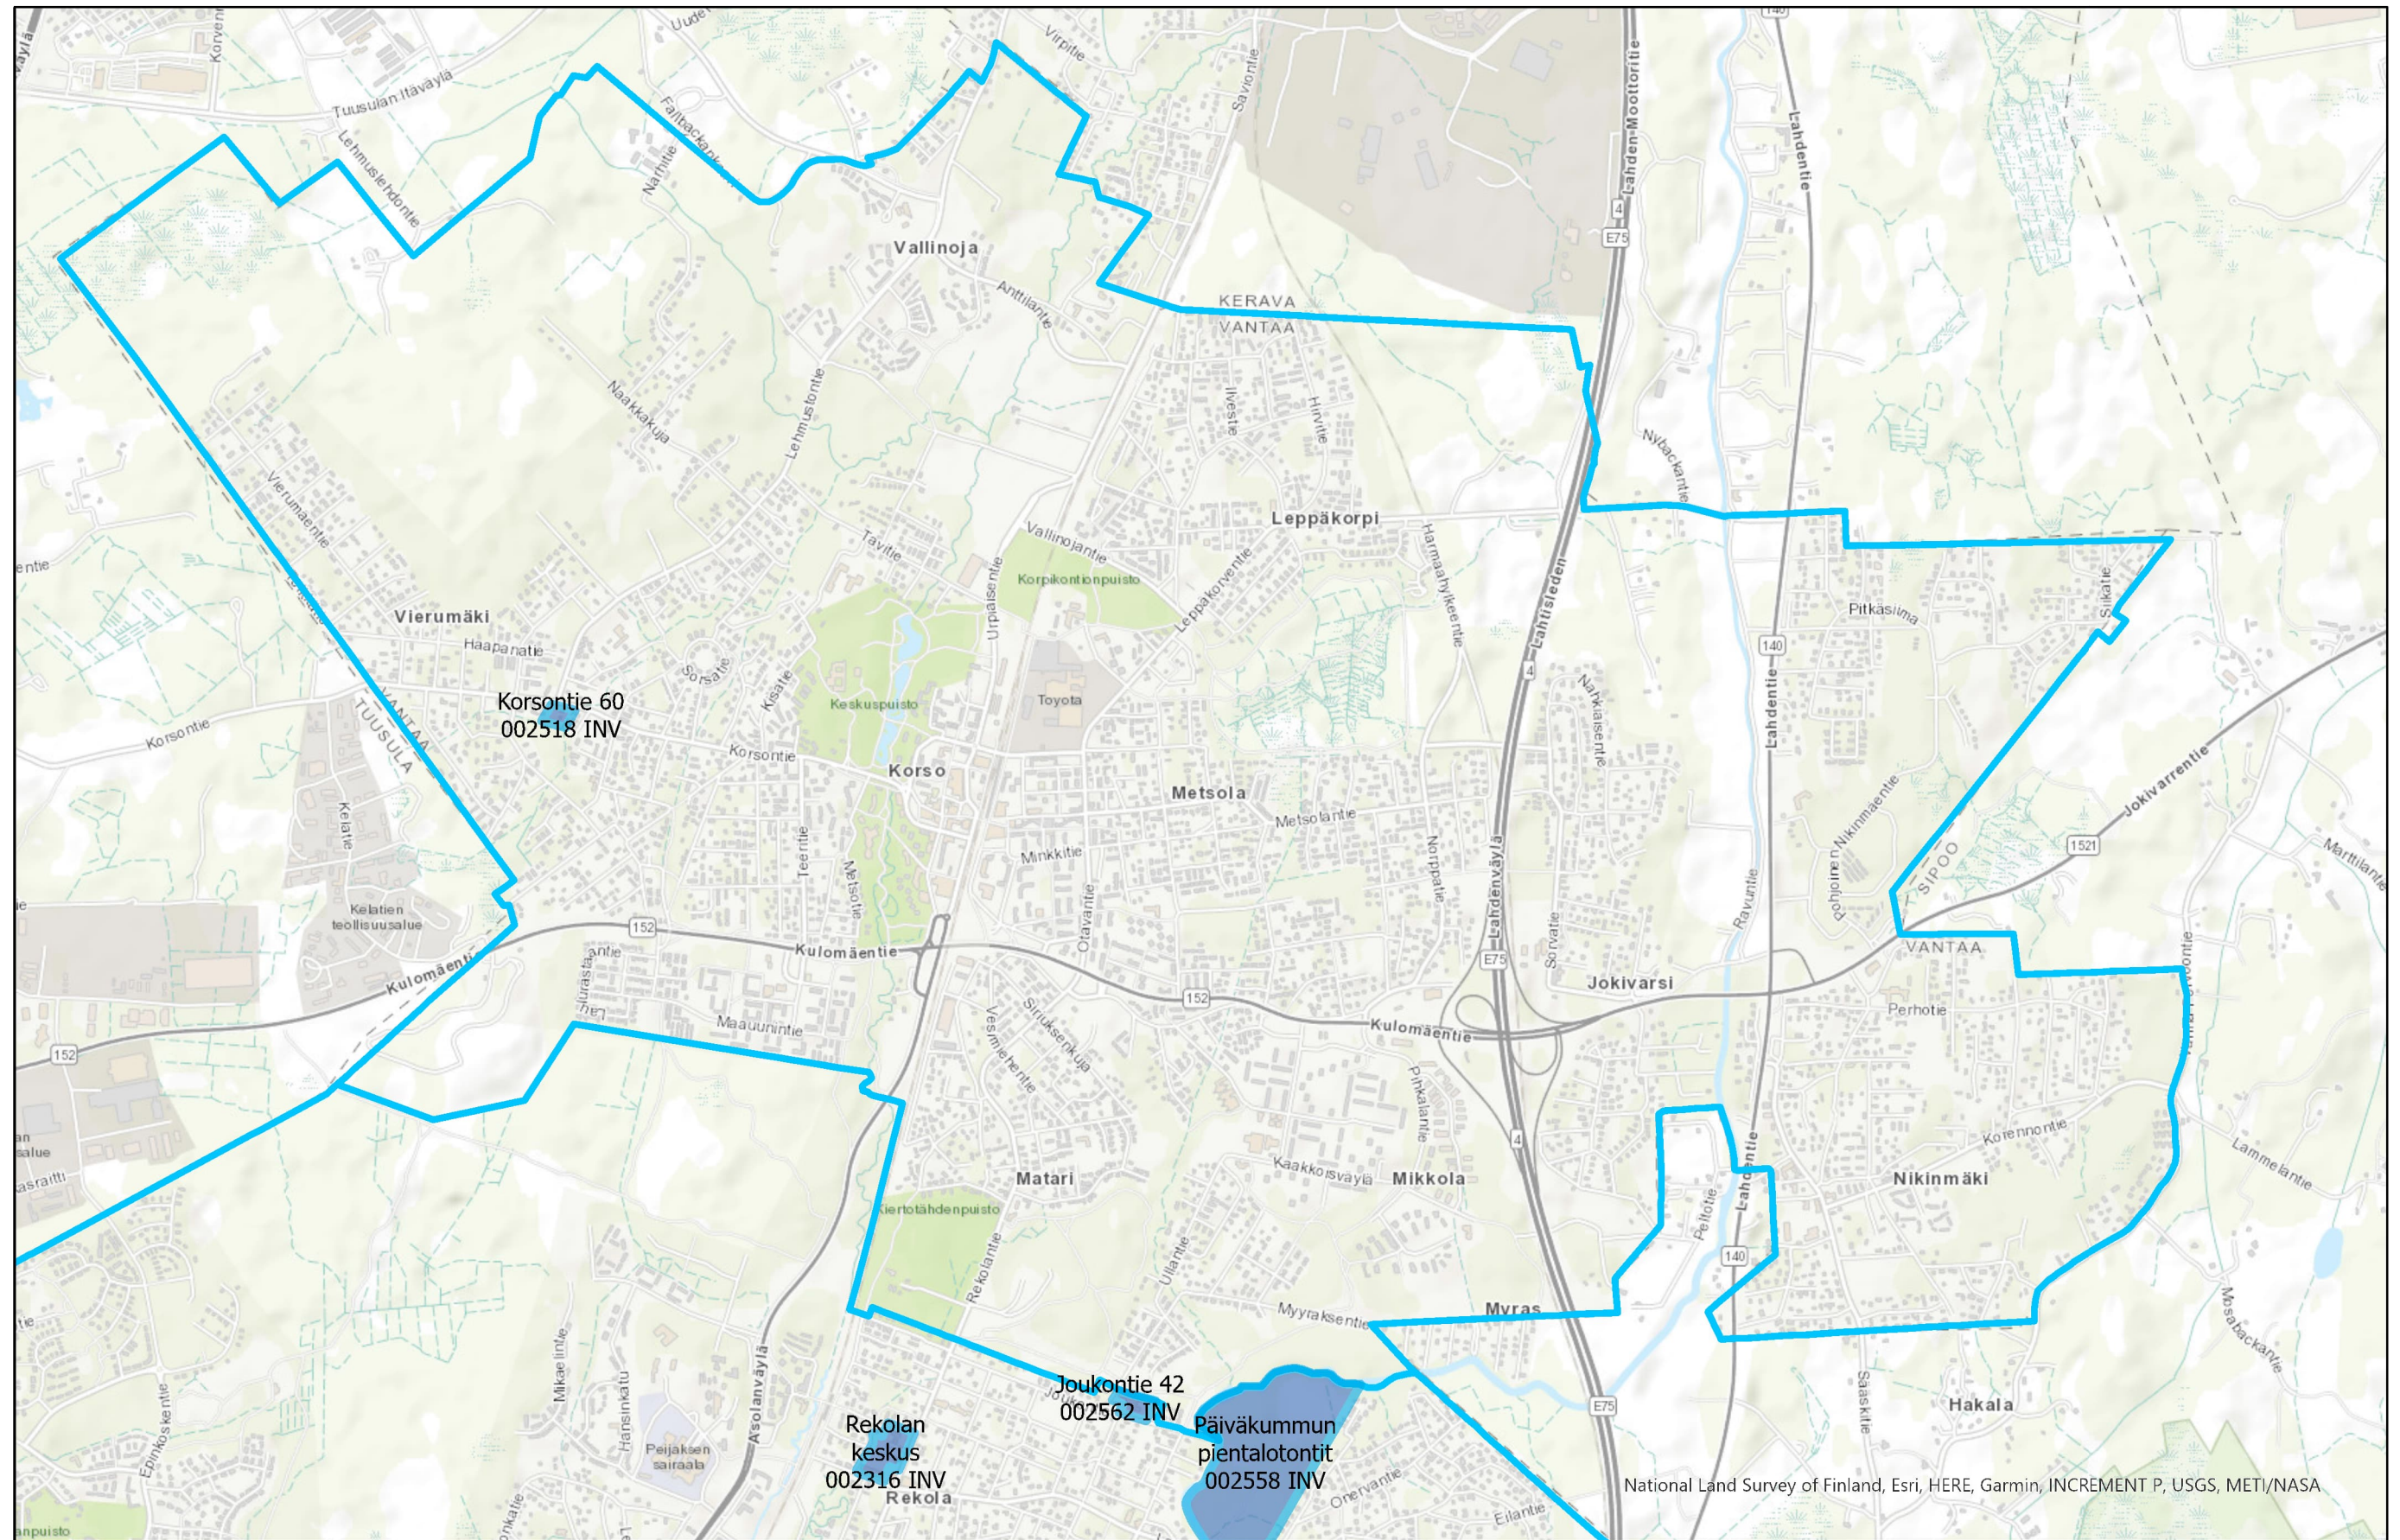


 Hankkeet kaavoituksessa

 Suuralueet


0 500 1 000 2 000 Metriä

Korso



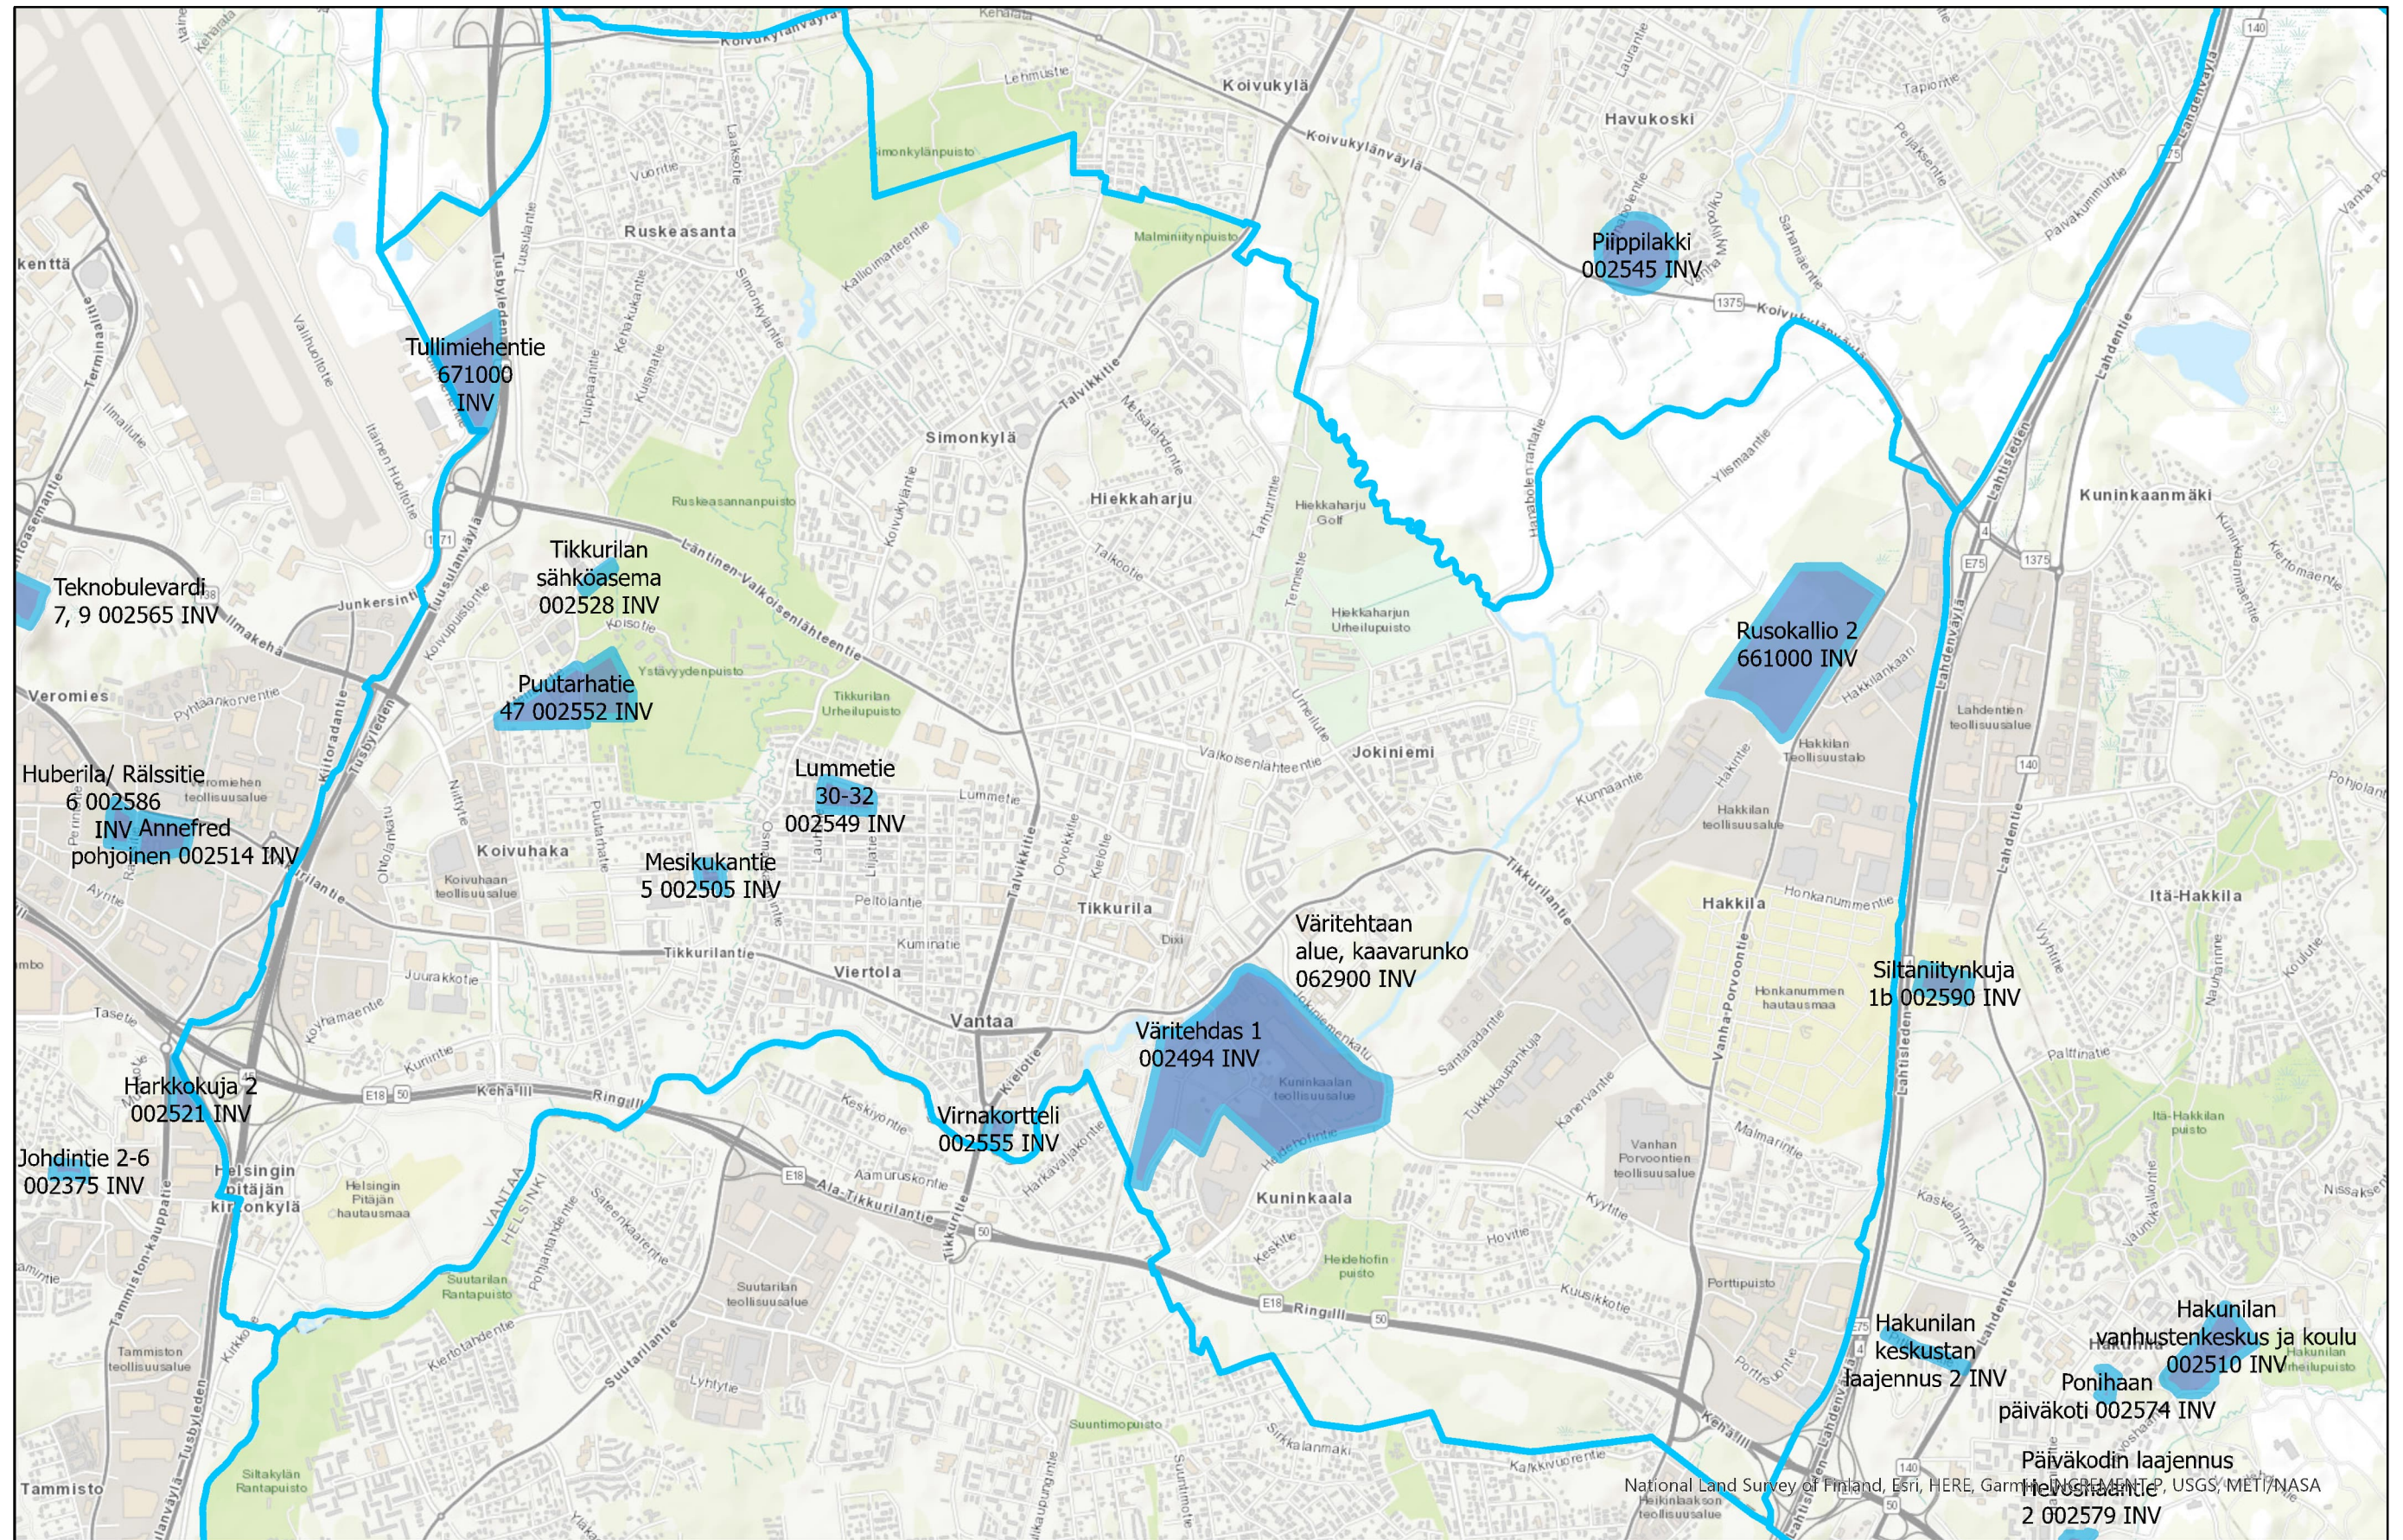

 Hankkeet kaavoituksessa
 Suuralueet

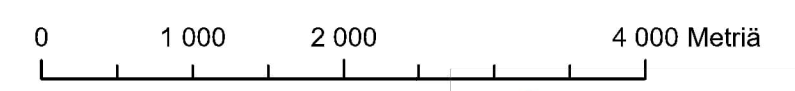

Tikkurila

