


Suunnitteluohjelma, viheralueet ja liikuntapaikat 2024

Nimi	Suuralue	Hankkeen kuvaus (julkinen)
Baana välillä Jokite - Padisenpuisto INV	Aviapolis	Baanayhteys Jokiteiltä Padisenpuistoon Myyrmäki-Tikkurilabaanalla.
Isonmännynpuisto INV	Aviapolis	Puistoon suunnitellaan uudet puistokäytävyyhteydet Itäpellontielle, Suutarinkujalle ja Apotinpölle.
Kahinapuisto INV	Aviapolis	Puistoon suunnitellaan reittiyhteys ja monipuolista kasvillisuutta
Käräjäpuisto INV	Aviapolis	Leikkivälineet uusitaan. Leikkivälineitä tulee sekä isoille että pienille lapsille.
Muuran puistosilta INV	Aviapolis	Plootupuistikon jatkeena toimiva Muuran puistosilta Lentoasemantien yli Kolikkopolulle
Plootupuistikko INV	Aviapolis	Plootupuistikkoon rakennetaan Muuran puistosillan toinen pää ja siihen liittyvät reitit ja istutuksia.
Silvolan lintutorni INV	Aviapolis	Uusi lintutorni ja reitti tornille
Tikkurilantie 129 kenttä INV	Aviapolis	Tekonurmipintaisen pelikentän suunnittelu
Vanhapuisto INV	Aviapolis	Uuden puistokäytävyyhteyden ja sillan suunnittelu Vanhapuistosta Isonmännynentielle. Leikkivälineet ja valaistus uusitaan. Puistoon istutetaan uusia puita ja pensaita. Leikkivälineitä tulee sekä isoille että pienille lapsille.
Ylästönranta INV	Aviapolis	Alueelle suunnitellaan koira-aitaus, pieni pysäköintipaikka ja kulkuyhteys Vantaanjoen varteen.
Hakunilan kulttuuri- ja urheilupuiston kehittämissuunnitelma INV	Hakunila	Hakunilan kulttuuri- ja urheilupuistoa kehitetään yhteistyössä kaupungin eri tahojen kanssa. Kulttuurireitin sijainti ja opastus.
Hakunilan urheilupuiston rullahiihtorata INV	Hakunila	Rullahiihtoradan suunnittelu nykyisen kilpaladun pohjalta.
Hakunilan urheilupuiston yleisurheilukentän purku- ja korjaussuunnitelu INV	Hakunila	Urheilukentän pinnoituksen purku ja korjaus
Itä-Hakkilanojan puistot INV	Hakunila	Suunnitellaan Itä-Hakkilanojan varren reittien kunnostamista ja Itä-Hakkilanojan puiston leikkipaikan perusparannus ja laajennus sekä uusi koira-aitaus.
Itä-Hakkilanojan puisto INV	Hakunila	Suunnitellaan uusi koira-aitaus sekä laajennetaan ja perusparannetaan leikkipaikka uusilla leikkivälineillä.
Kuusijärven esteetön uimapaikka INV	Hakunila	Kuusijärven uimarannalle suunnitellaan esteetön uimapaikka laituneineen ja pukukoppeineen.
Lahdentie-Itä-Hakkilanojan puisto INV	Hakunila	Parannetaan ulkoilureitin käytettävyyttä yhteiskäyttöreitteinä leventämällä reittiä ja rakentamalla valaistus.
Nissbackanpuisto INV	Hakunila	Nissbackanpuiston perusparannus, jossa uudistetaan leikkipuistovälineitä ja rakenteita.
Pallopuisto vaijeriliuku OSBU INV	Hakunila	Pallopuistoon asennetaan vaijeriliuku lasten ja nuorten Vaikuttajapäivän 2023 osallistuvan budjetoinnin hankkeena.
Ulkoulureitit välillä Hakunilan urheilupuisto - Sipoonkorven kansallispuisto INV	Hakunila	Sotungintien varteen tuleva Hakunilan urheilupuistosta Sipoonkorven kansallispuistoon johtava ulkoulureitit ja -polku.
Vaaranlammet ja Slätmossen INV	Hakunila	Vaaranlampien alueen kehittäminen yhteistyössä Helsingin kaupungin kanssa. Uimarannan ja muiden virkistystoimintojen suunnittelu.
Vaaranlammet raitisillat INV	Hakunila	Vaaranlampien yhdistävän raitisillan uusiminen
Tapolan kvl-kaarisilta U-8063 INV	Kivistö	Jalankulun ja pyöräilyn sillan peruskorjauksen suunnittelu.
Tyttömäki INV	Kivistö	Alueelle suunnitellaan ympärivuotinen noin 2 km:n mittainen ulkoulureitit Vehkalan asemalta Petikkoon. Reitit toimii talvisin latuna.
Äbynraanta INV	Kivistö	Äbynraantaan suunnitellaan ulkoulureitit. Niittyalueet kunnostetaan ja ympäristöön avataan avoimia näkymiä.
Peijaksentie Keravanjoen kvl-kaarisilta U-8150 INV	Koivukylä	Sillan peruskorjaus
Kuntoratojen täydentävät opasteet INV	Koko kaupunki	Uudistetaan kuntoratojen opasteita
Marsipuisto INV	Korso	Rakennetaan uusi puistoleikkipaikka olemassa olevan hiekkakentän paikalle, poistetaan vanhat leikkialueet ja tehdään oleskelualueita sekä lisätään kuntoiluvälineitä. Suunnittelu jatkuu.
Tervahaudanmäen leikkialue INV	Korso	Tervahaudanmäen leikkipaikan perusparannus, jossa leikkivälineet uusitaan.
Tussinkosken reitit INV 59506	Korso	Luonnonsuojelualueen reittejä kunnostetaan. Alueelle tehdään ympyräreitti, lisätään kalusteita, infokylttejä, portaat ja uusi silta.
Askistonpuisto leikkipaikka INV	Myyrmäki	Leikkialueen kalusteet, varusteet ja valaistus uusitaan ja alue rajataan uudella metalliaidalla.
Jokuomanpuisto INV	Myyrmäki	Jokuomanpuiston puistopalveluiden rakentamissuunnittelu jatkuu. Toiminnot kehitetään paremmin vastaamaan käyttäjien tarpeita.
Jokuomanpuisto lähiliikuntapaikan laajentaminen INV	Myyrmäki	Jokuomanpuistossa olevan lähiliikuntapaikan laajentaminen.
Jokuomanpuisto OSBU 2023 vaijeriliukurata INV	Myyrmäki	Jokuomanpuistoon toteutetaan OSBU 2023 hankkeena vaijeriliukurata.
Kaivoksen kenttä ja kuntoportaat INV	Myyrmäki	Kaivoksen liikuntapuiston kenttä suunnitellaan tekonurmikentäksi ja viereiseen Kaivospuistoon suunnitellaan palveluverkkosuunnitelman mukaiset kuntoportaat.
Kivimäenpuisto raitisillat INV	Myyrmäki	Raitisillan korjaussuunnittelu
Laajametsä leikkipaikka INV	Myyrmäki	Leikkialueen kalusteet, varusteet ja valaistus uusitaan ja alue rajataan uudella metalliaidalla.
Laajavuori INV	Myyrmäki	Purettu leikkipaikan tilalle kunnostetaan kaikkia ikäryhmiä palveleva viihtyisä ja turvallinen alueleikkipaikka
Lammasspuisto puistosilta INV	Myyrmäki	Lammasspuisto, uuden puistosillan suunnittelu nykyisen tilalle
Naapuriniitty Seniorireitti INV	Myyrmäki	Esteettömän seniorireitin suunnittelu mätäjoen varrelle
Perkiönmäki INV	Myyrmäki	Koukkuniityn uusi korvaava leikkipaikka suunnitellaan vähemmän meluisalle Perkiönmäki-nimiselle viheralueelle.
Pitkälän lintutorni ja reitit INV	Myyrmäki	Pitkälän lintutornilla suunnitellaan uusi kulkuyhteys Askistoon johtavan kävelysillan luo.
Pitkälän tulvasuunnittelu INV	Myyrmäki	Sahrapuiston leikkialue suunnitellaan eri ikäryhmiä paremmin palvelevaksi viihtyisäksi ja turvalliseksi kokonaisuudeksi.
Sahrapuisto INV	Myyrmäki	Uuden kevyenliikenteen sillan suunnittelu nykyisen tilalle
Vaskivuorentie Mätäjoen kv-silta INV	Myyrmäki	Suunnitellaan pyöräilyn baanayhteys Vaskivuorentieltä Kahluniityn sillalle.
Vaskivuorentien ja Kahluniityn baana INV	Myyrmäki	Lähiliikunta-/pienpelialueen suunnittelu sisältäen tenniskentät, lentopallokentän ja ulkountoiluaitteet. Lisäksi uusitaan aitoja sekä valaistusta.
Virtapuistonkenttä INV	Myyrmäki	Luonnostaan metsäinen Apilapuisto suunnitellaan uudeksi viihtyisäksi virkistysalueeksi. Alueelle suunnitellaan muun muassa pieni leikkipaikka ja itä-länsisuuntainen kävelyn ja pyöräilyn reitti.
Apilapuisto INV	Tikkurila	Leikkivälineet ja valaistus uusitaan, ja puistoon istutetaan uusia puita ja pensaita. Leikkivälineitä tulee sekä isoille että pienille lapsille.
Eloperä 2 INV 58929	Tikkurila	Jokiniemen kampukseen liittyvä Villa Grönbergin alue suunnitellaan puutarhamaiseksi elpymispuistoksi.
Grönbergipuisto INV	Tikkurila	Entisestä pysäköintialueen tilalle suunnitellaan Kirjastopuiston laajennus, joka sisältää päiväkotipihaan, istutuksia ja oleskelualueen. Samalla tehdään ennallistamissuunnitelma Kirjastopuiston eteläosaan (Vantaan ratikan työmaa-alueen osalta).
Kirjastopuiston pohjoisosa INV	Tikkurila	Koivuhaan arboretumin aluetta laajennetaan. Lisätään puita ja pensaita, käytäviä, levähdysalueita sekä pysäköintiä kehitetään. Suunnittelu jatkuu.
Koivuhaan arboretum INV	Tikkurila	Kunnostetaan reitit talvikunnossapidettäväksi, lisätään valaistus.
Kuninkaan ulkoulureitit INV 59541	Tikkurila	Sateenkaaren raitisillan ehostos- ja korjaustyöt
Sateenkaaren raitisilta U-6498 INV	Tikkurila	Leikkivälineet ja valaistus uusitaan. Puistoon istutetaan uusia puita ja pensaita. Leikkivälineitä tulee sekä isoille että pienille lapsille.
Savikapuisto INV	Tikkurila	Tikkurilan jokivarren Tiedepuiston suunnittelu jatkaa jokivarren "Keitaan" kehittämistä monipuoliseksi ja viihtyisäksi puistoksi.
Tiedepuisto INV	Tikkurila	Latujen- ja kävelyreittien erottaminen toisistaan.
Simonlänpuiston reitit INV	Tikkurila/Koivukylä	

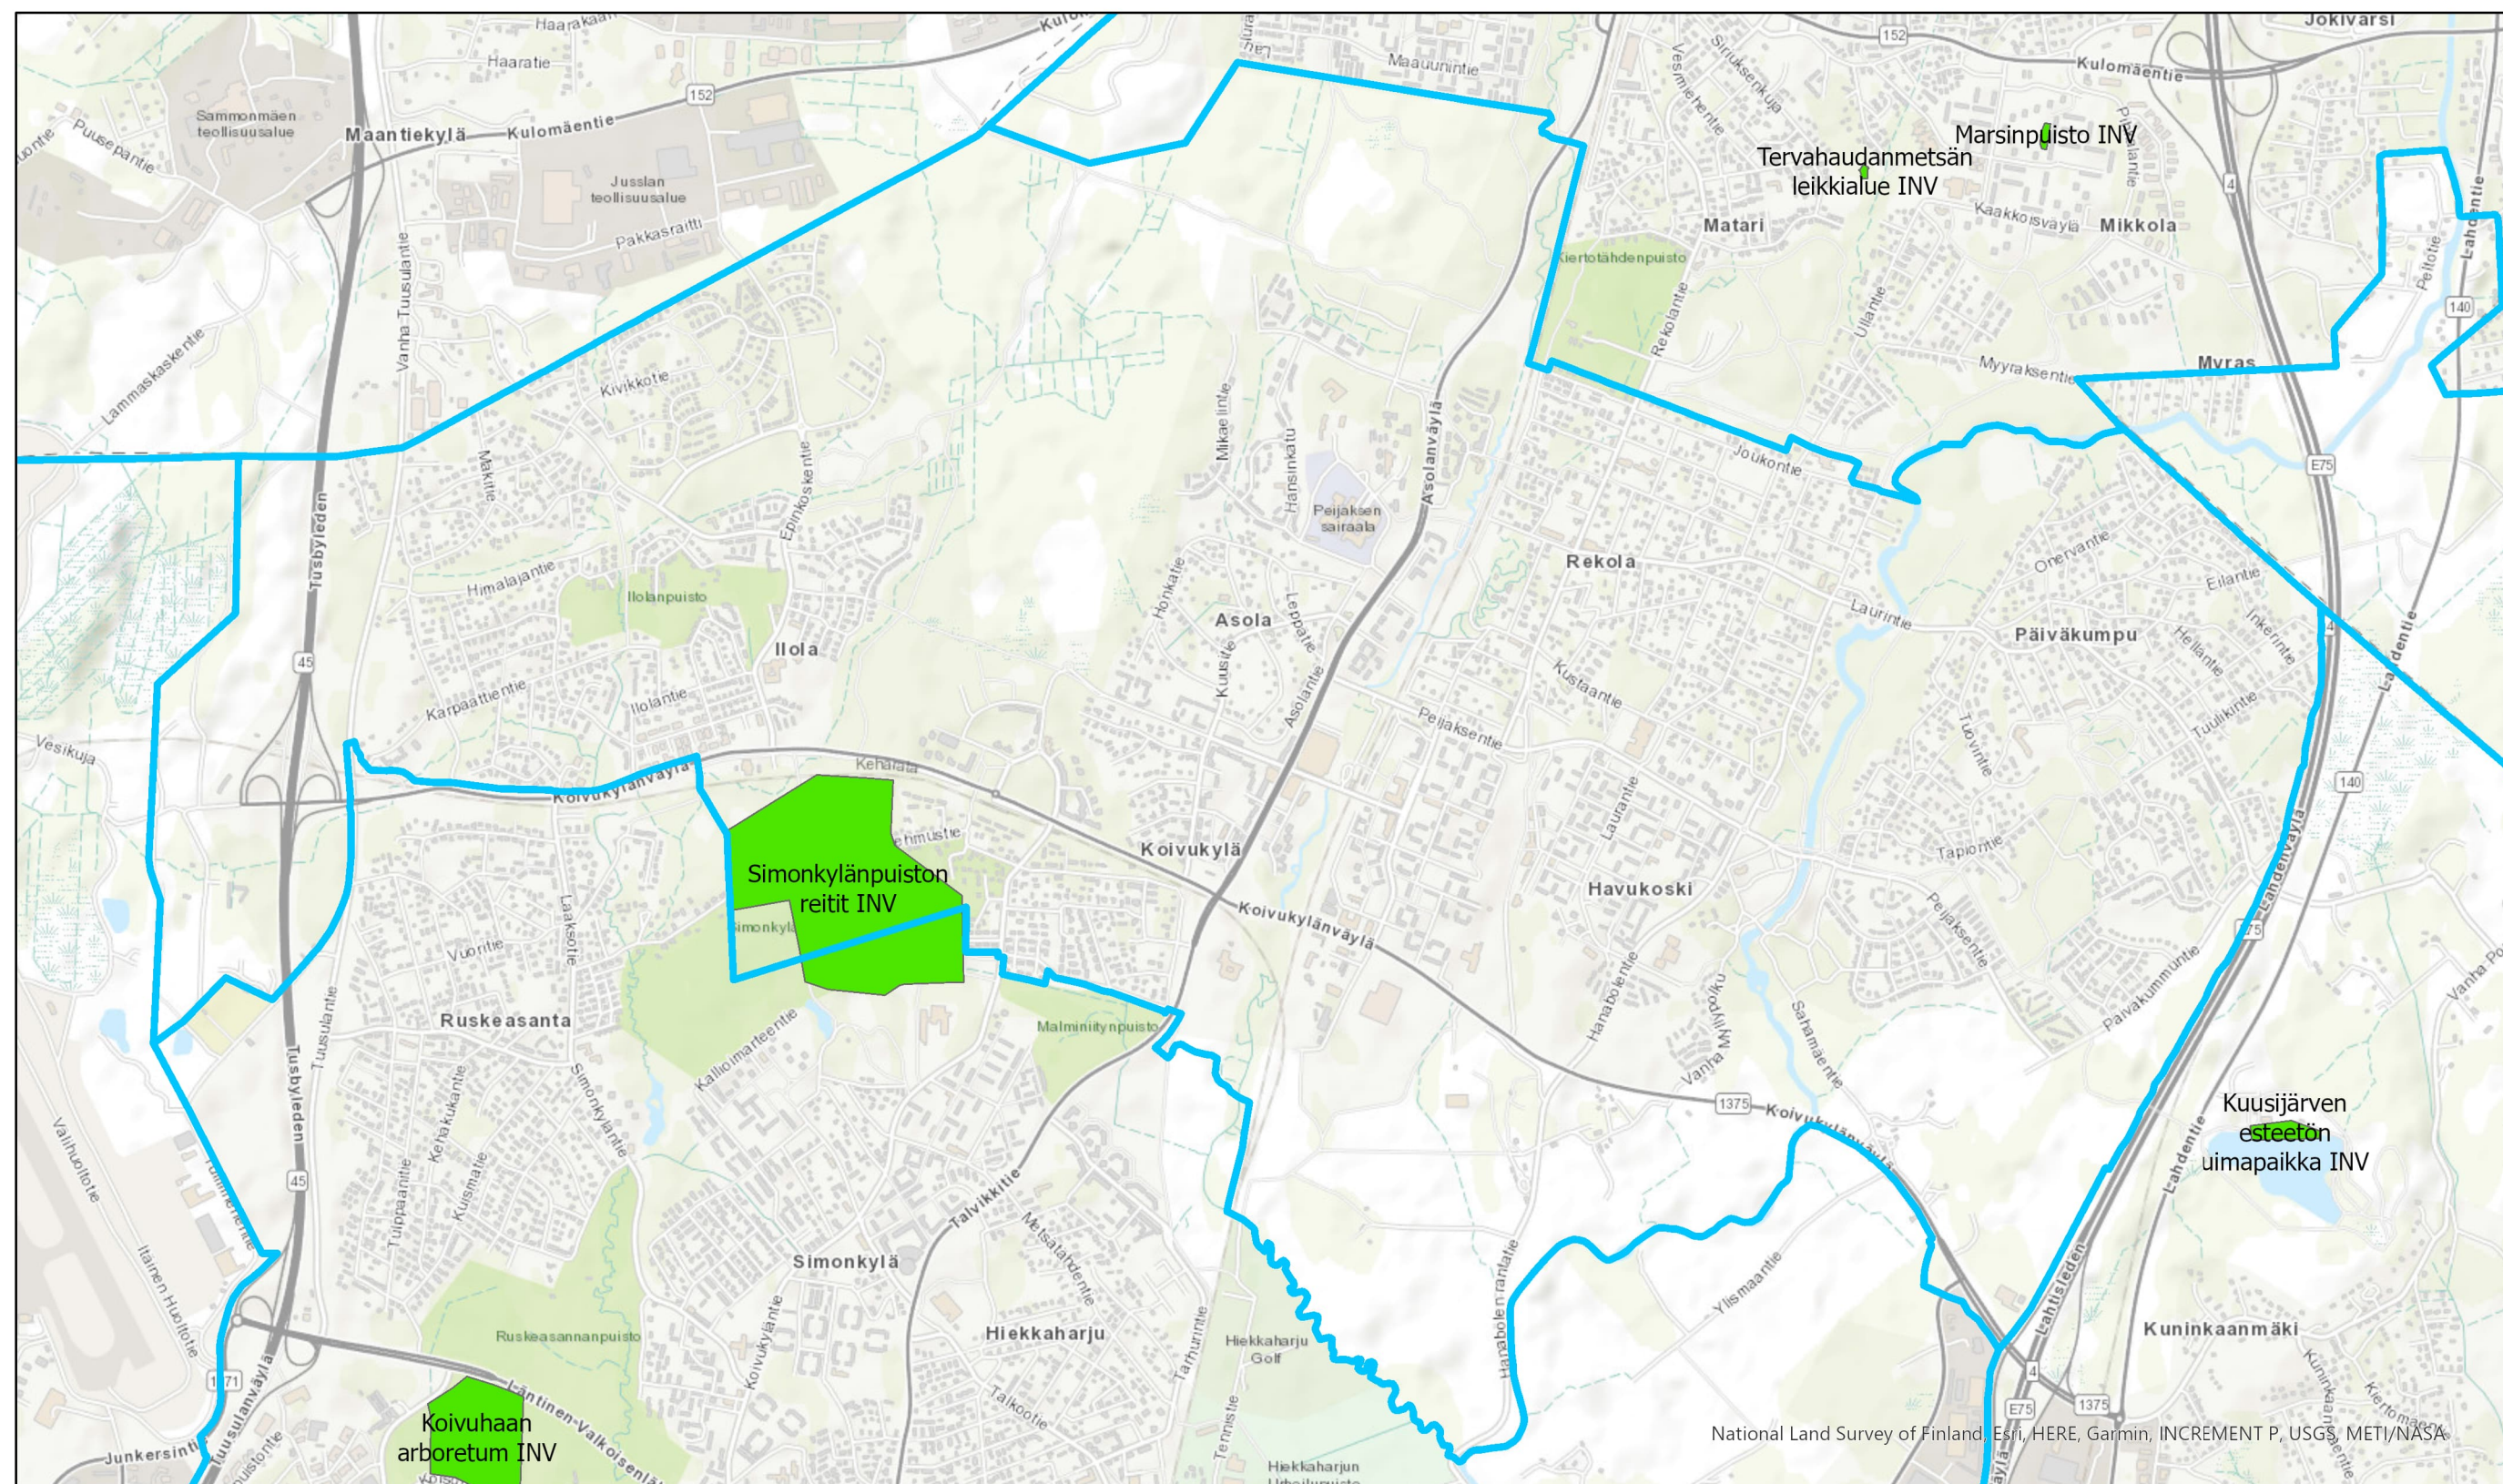


National Land Survey of Finland, Esri, HERE, Garmin, INCREMENT P, USGS, METI/NASA

- Viheralueiden suunnittelu
- Suuralueet

0 500 1 000 2 000 Metriä

Koivukylä



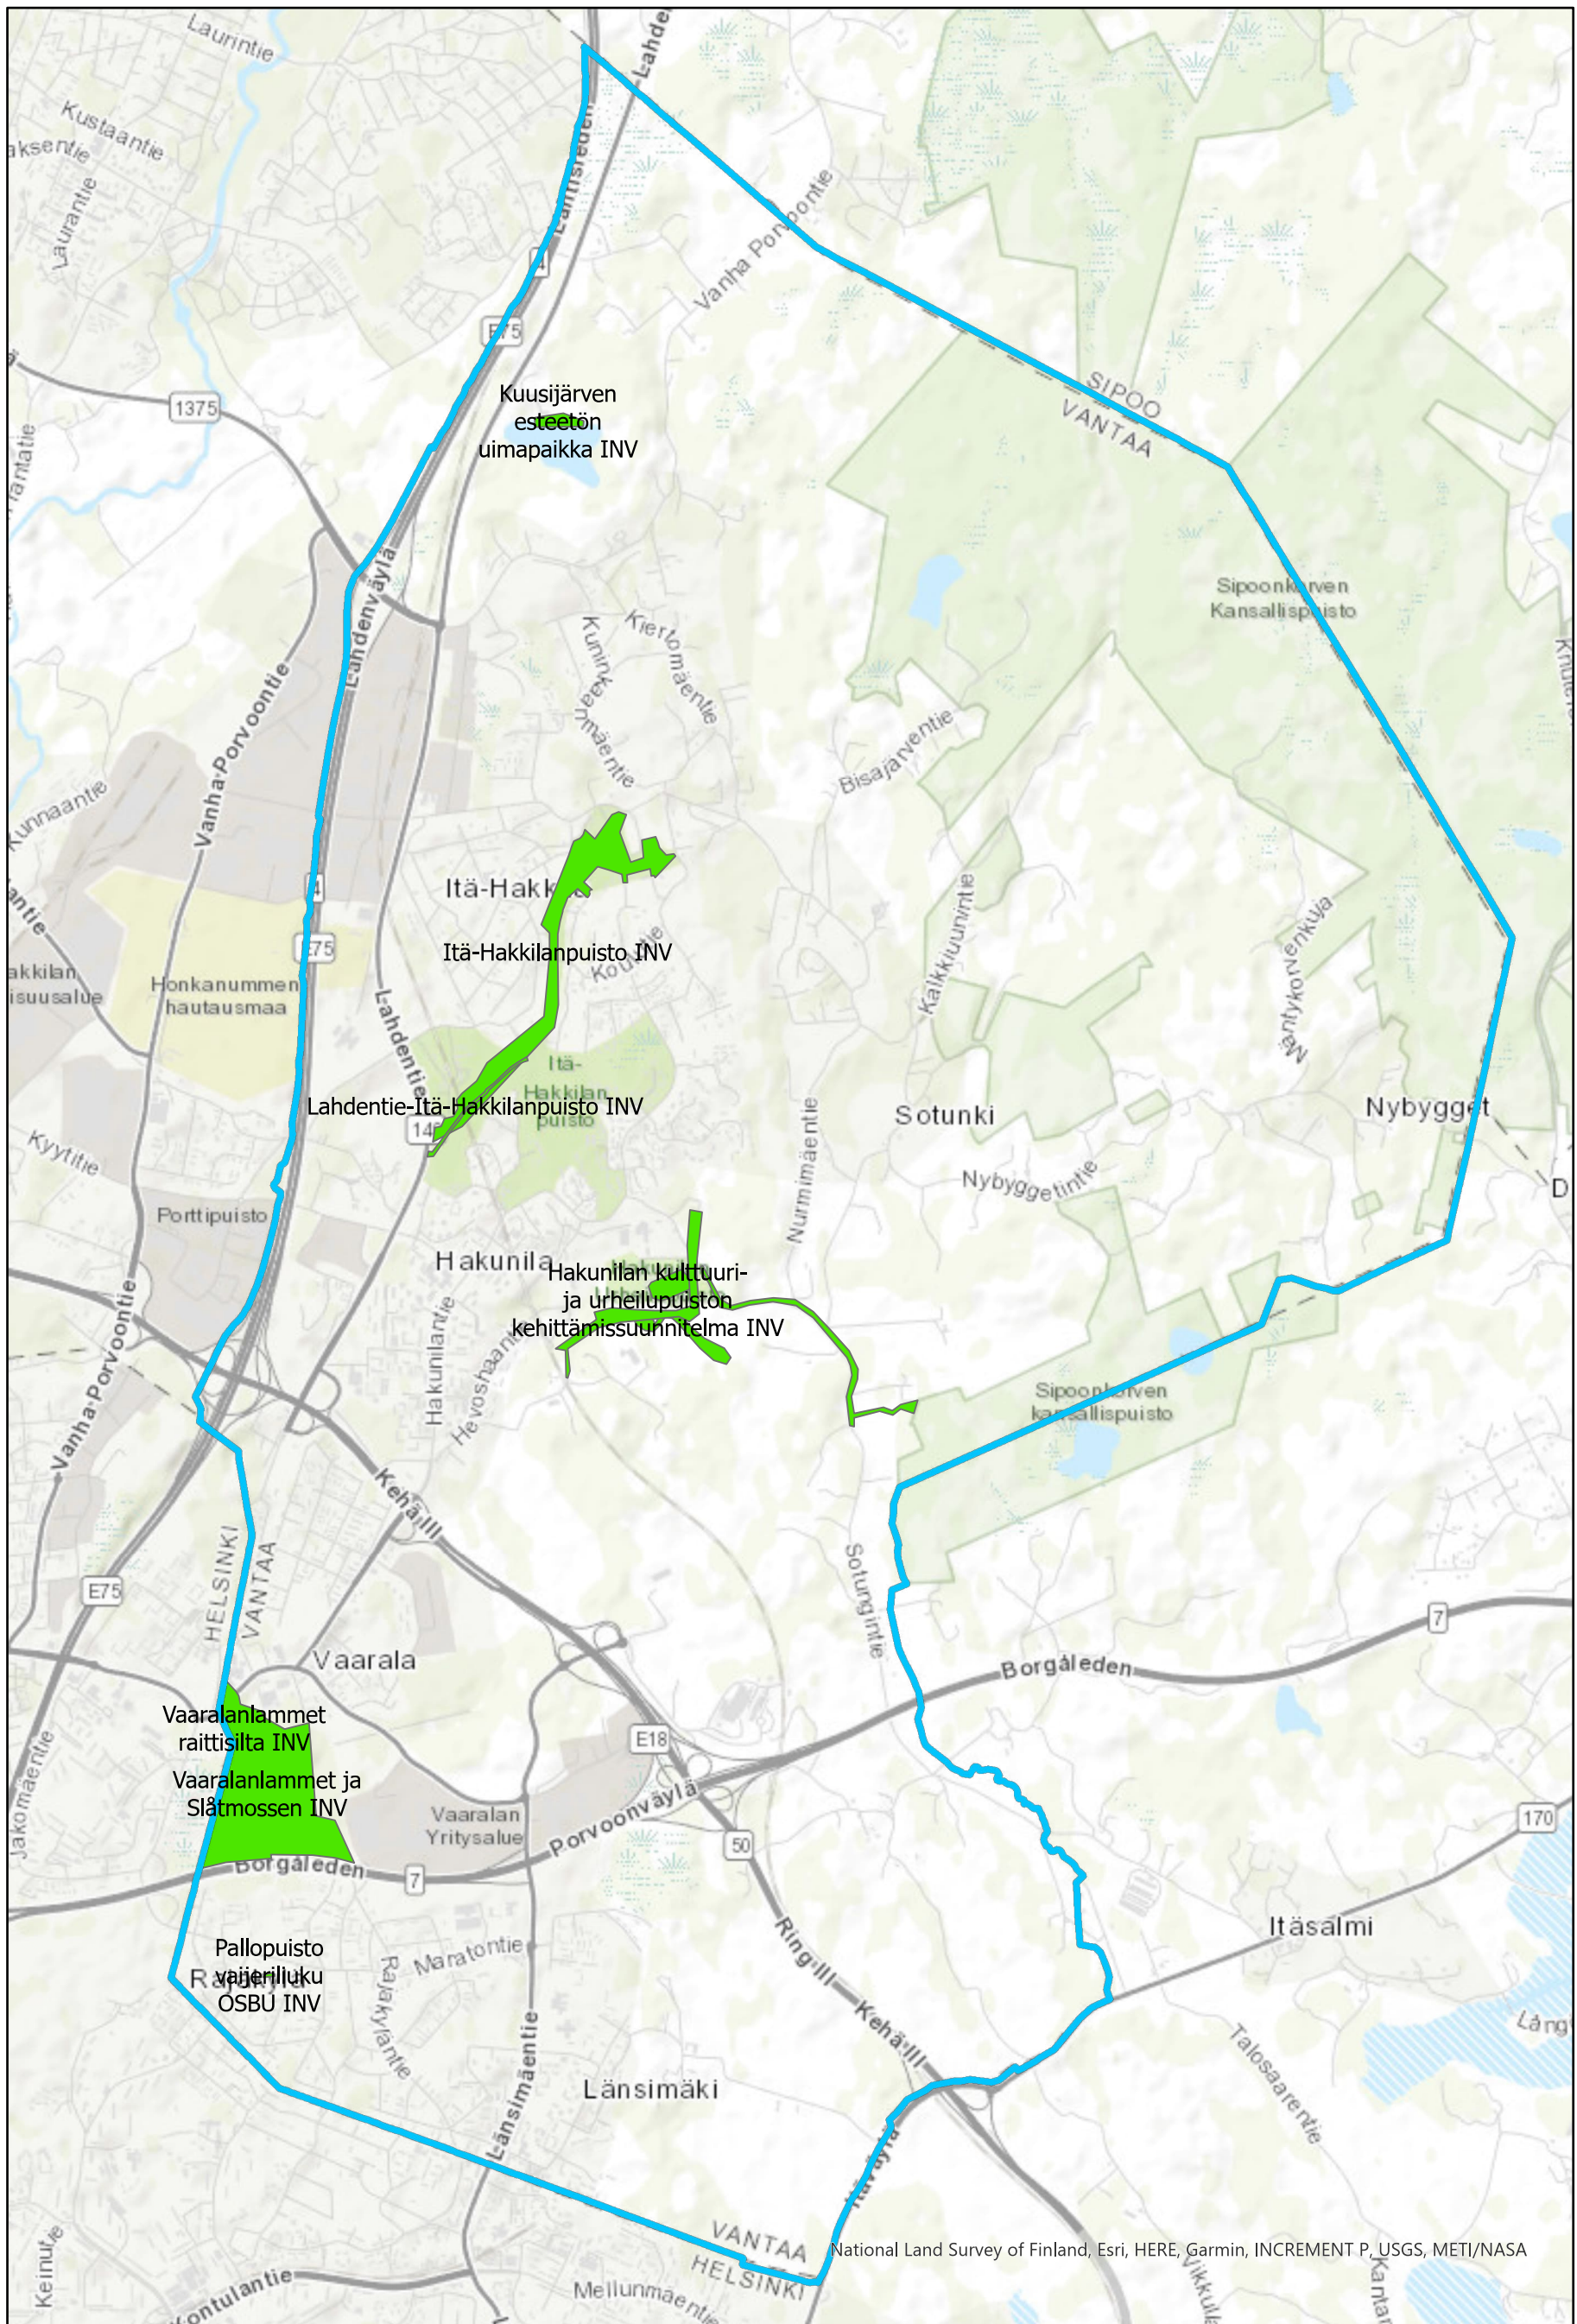


- Viheralueiden suunnittelu...
- Suuralueet...

0 1 000 2 000 4 000 Metriä

Hakunila



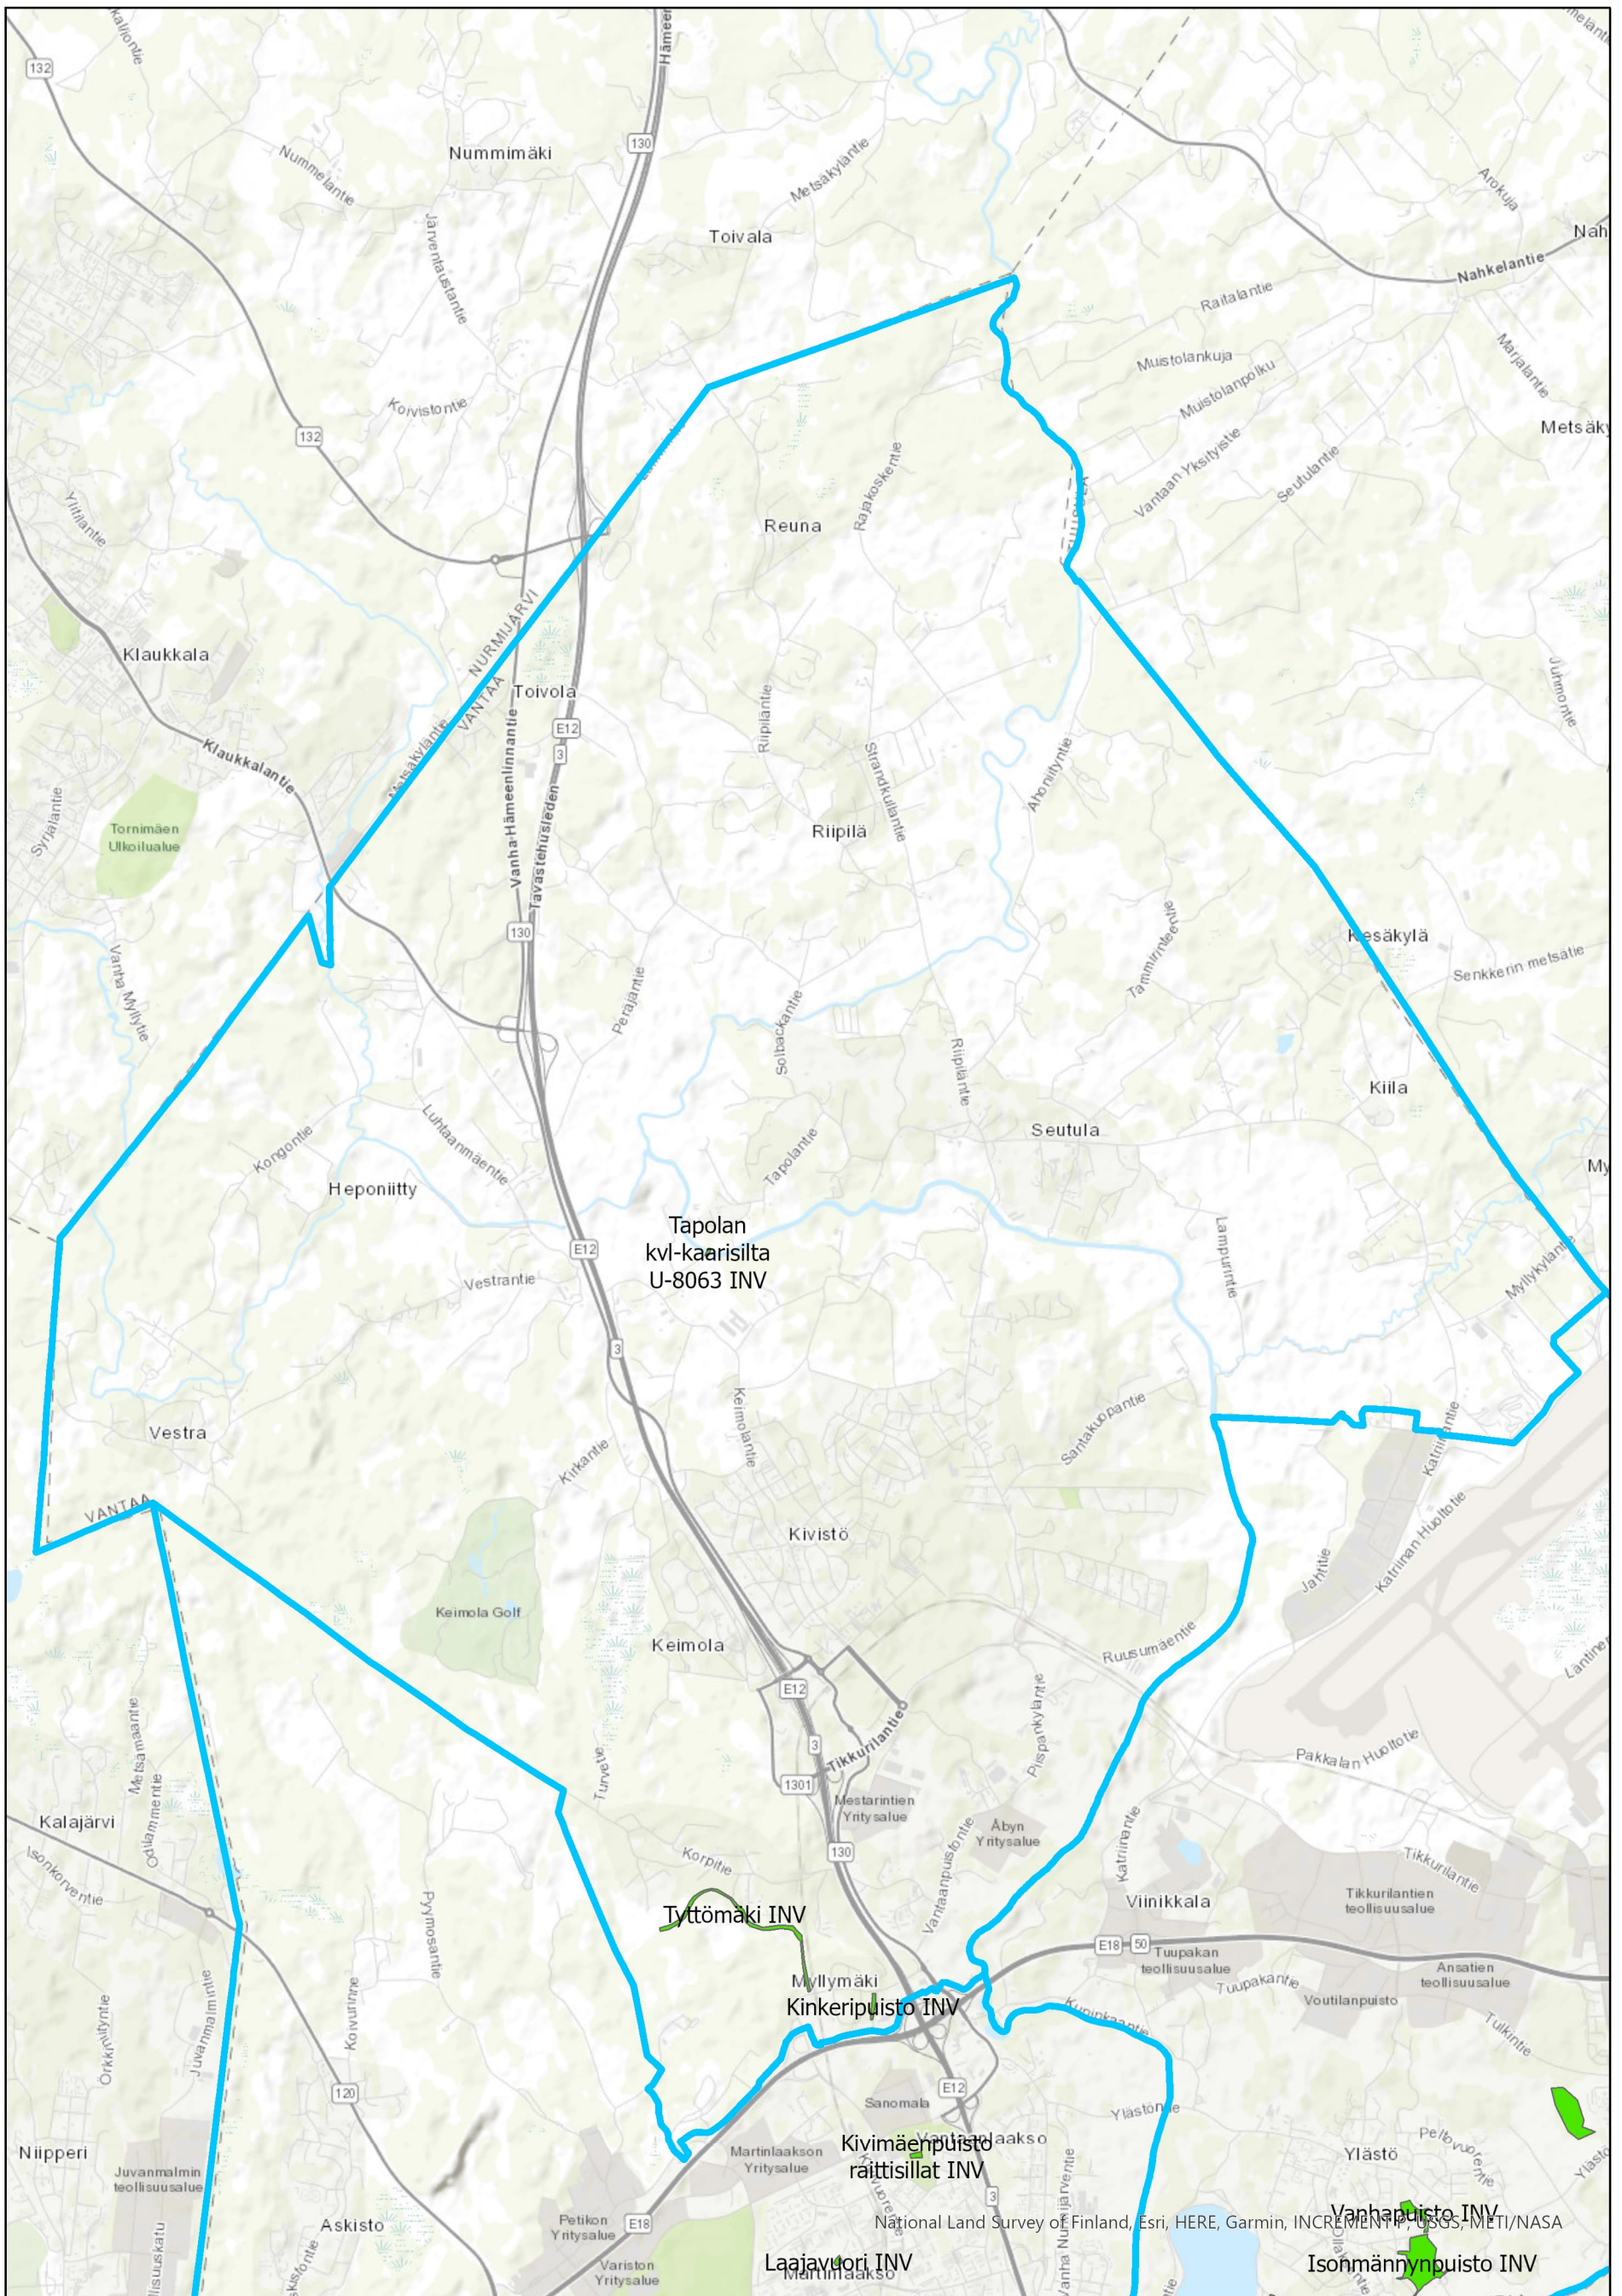


- Viheralueiden suunnittelu
- Suuralueet

0 1 500 3 000 6 000 Metriä


Kivistö



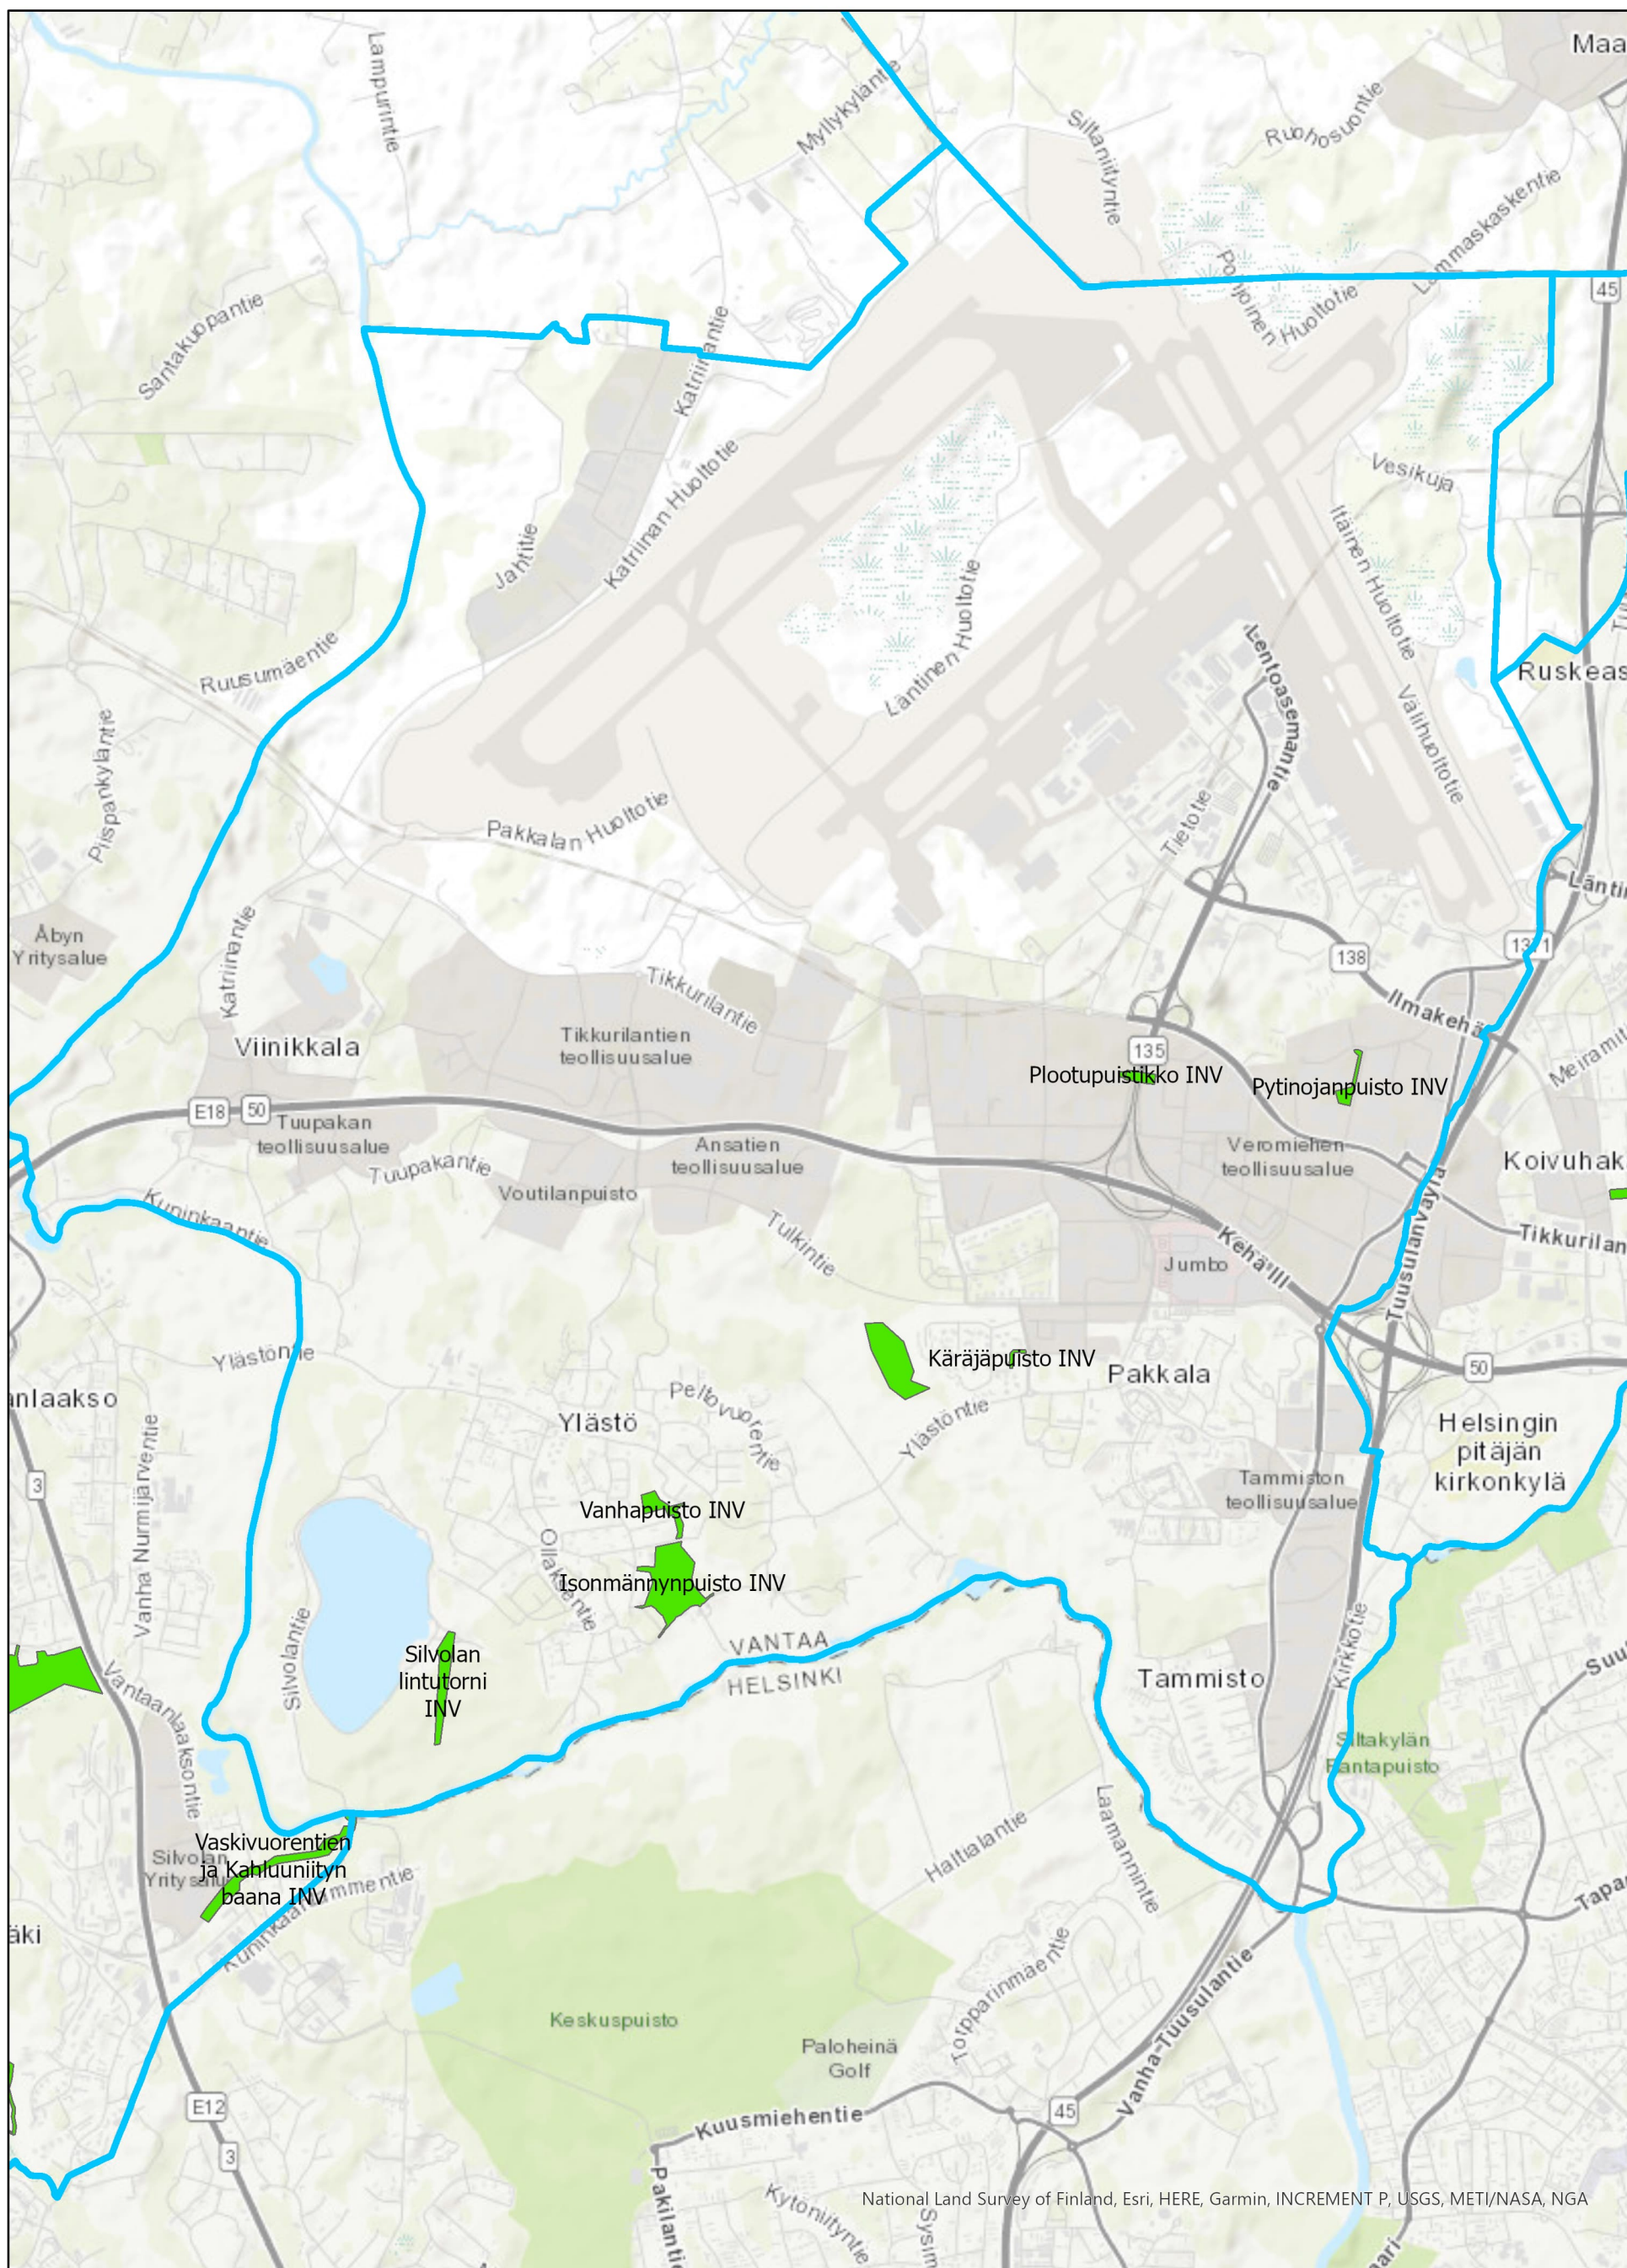

- Viheralueiden suunnittelu
- Suuralueet


0 1 000 2 000 4 000 Metriä

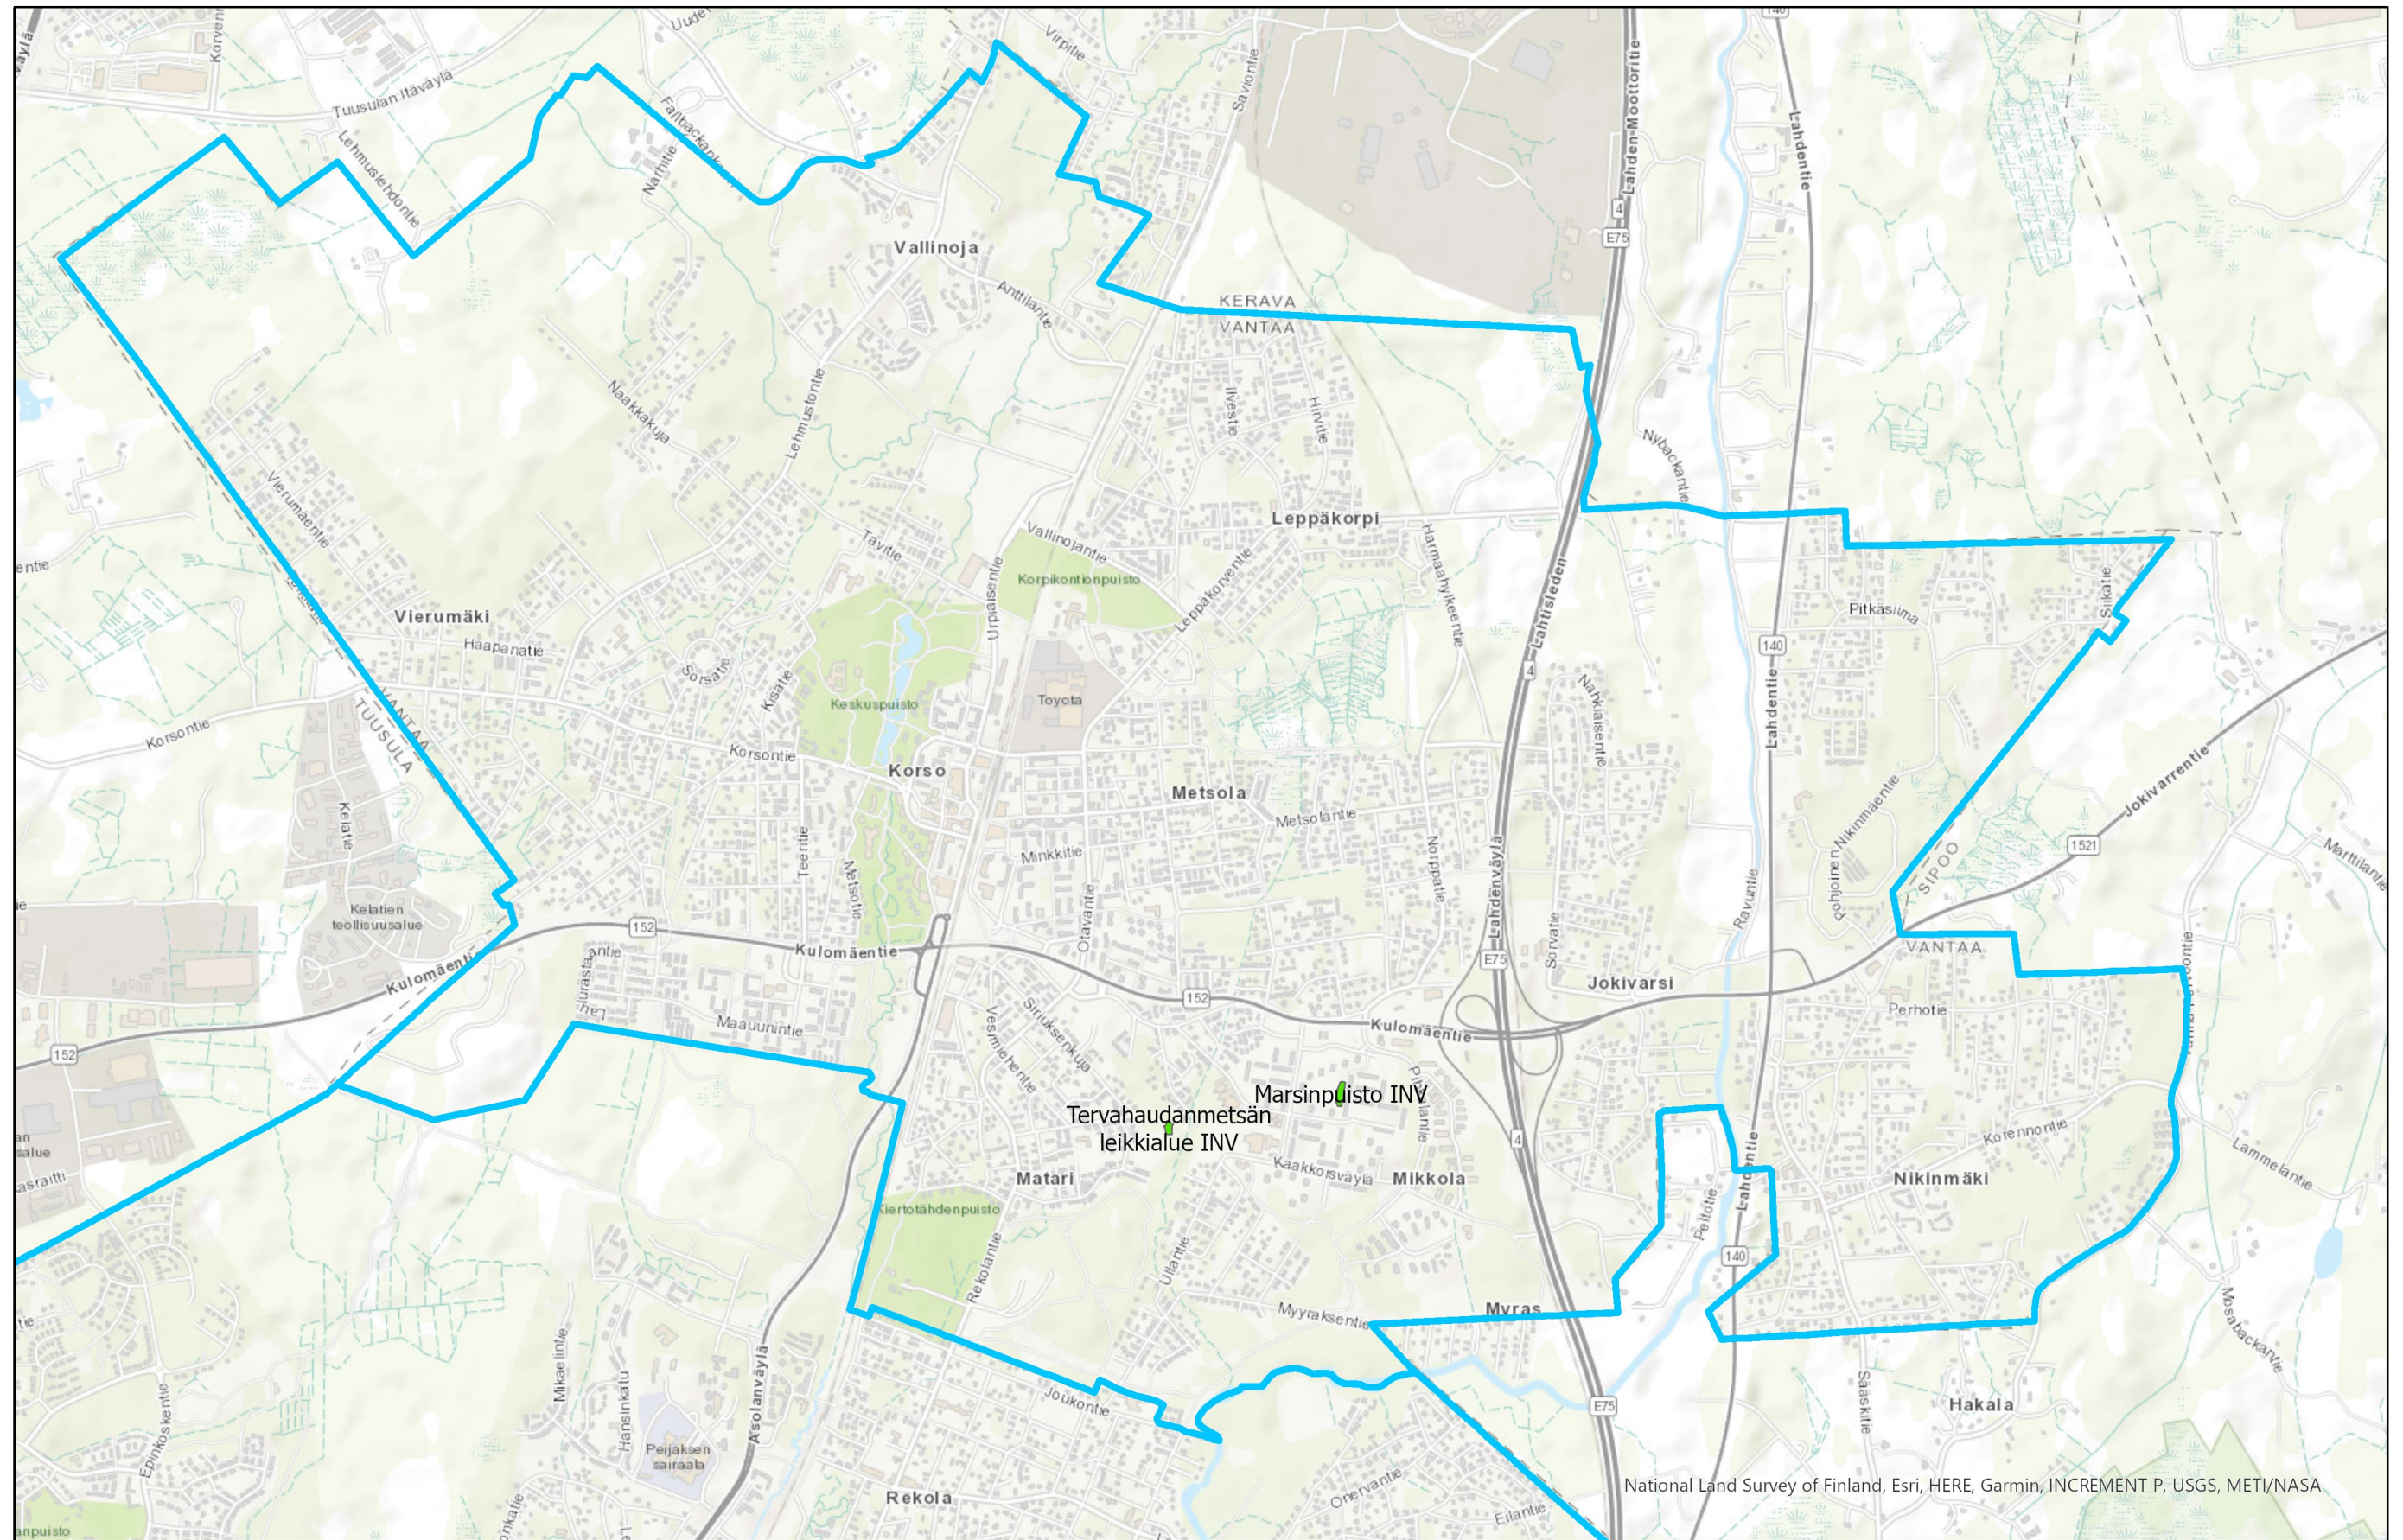


- Viheralueiden suunnittelu
- Suuralueet

Korso



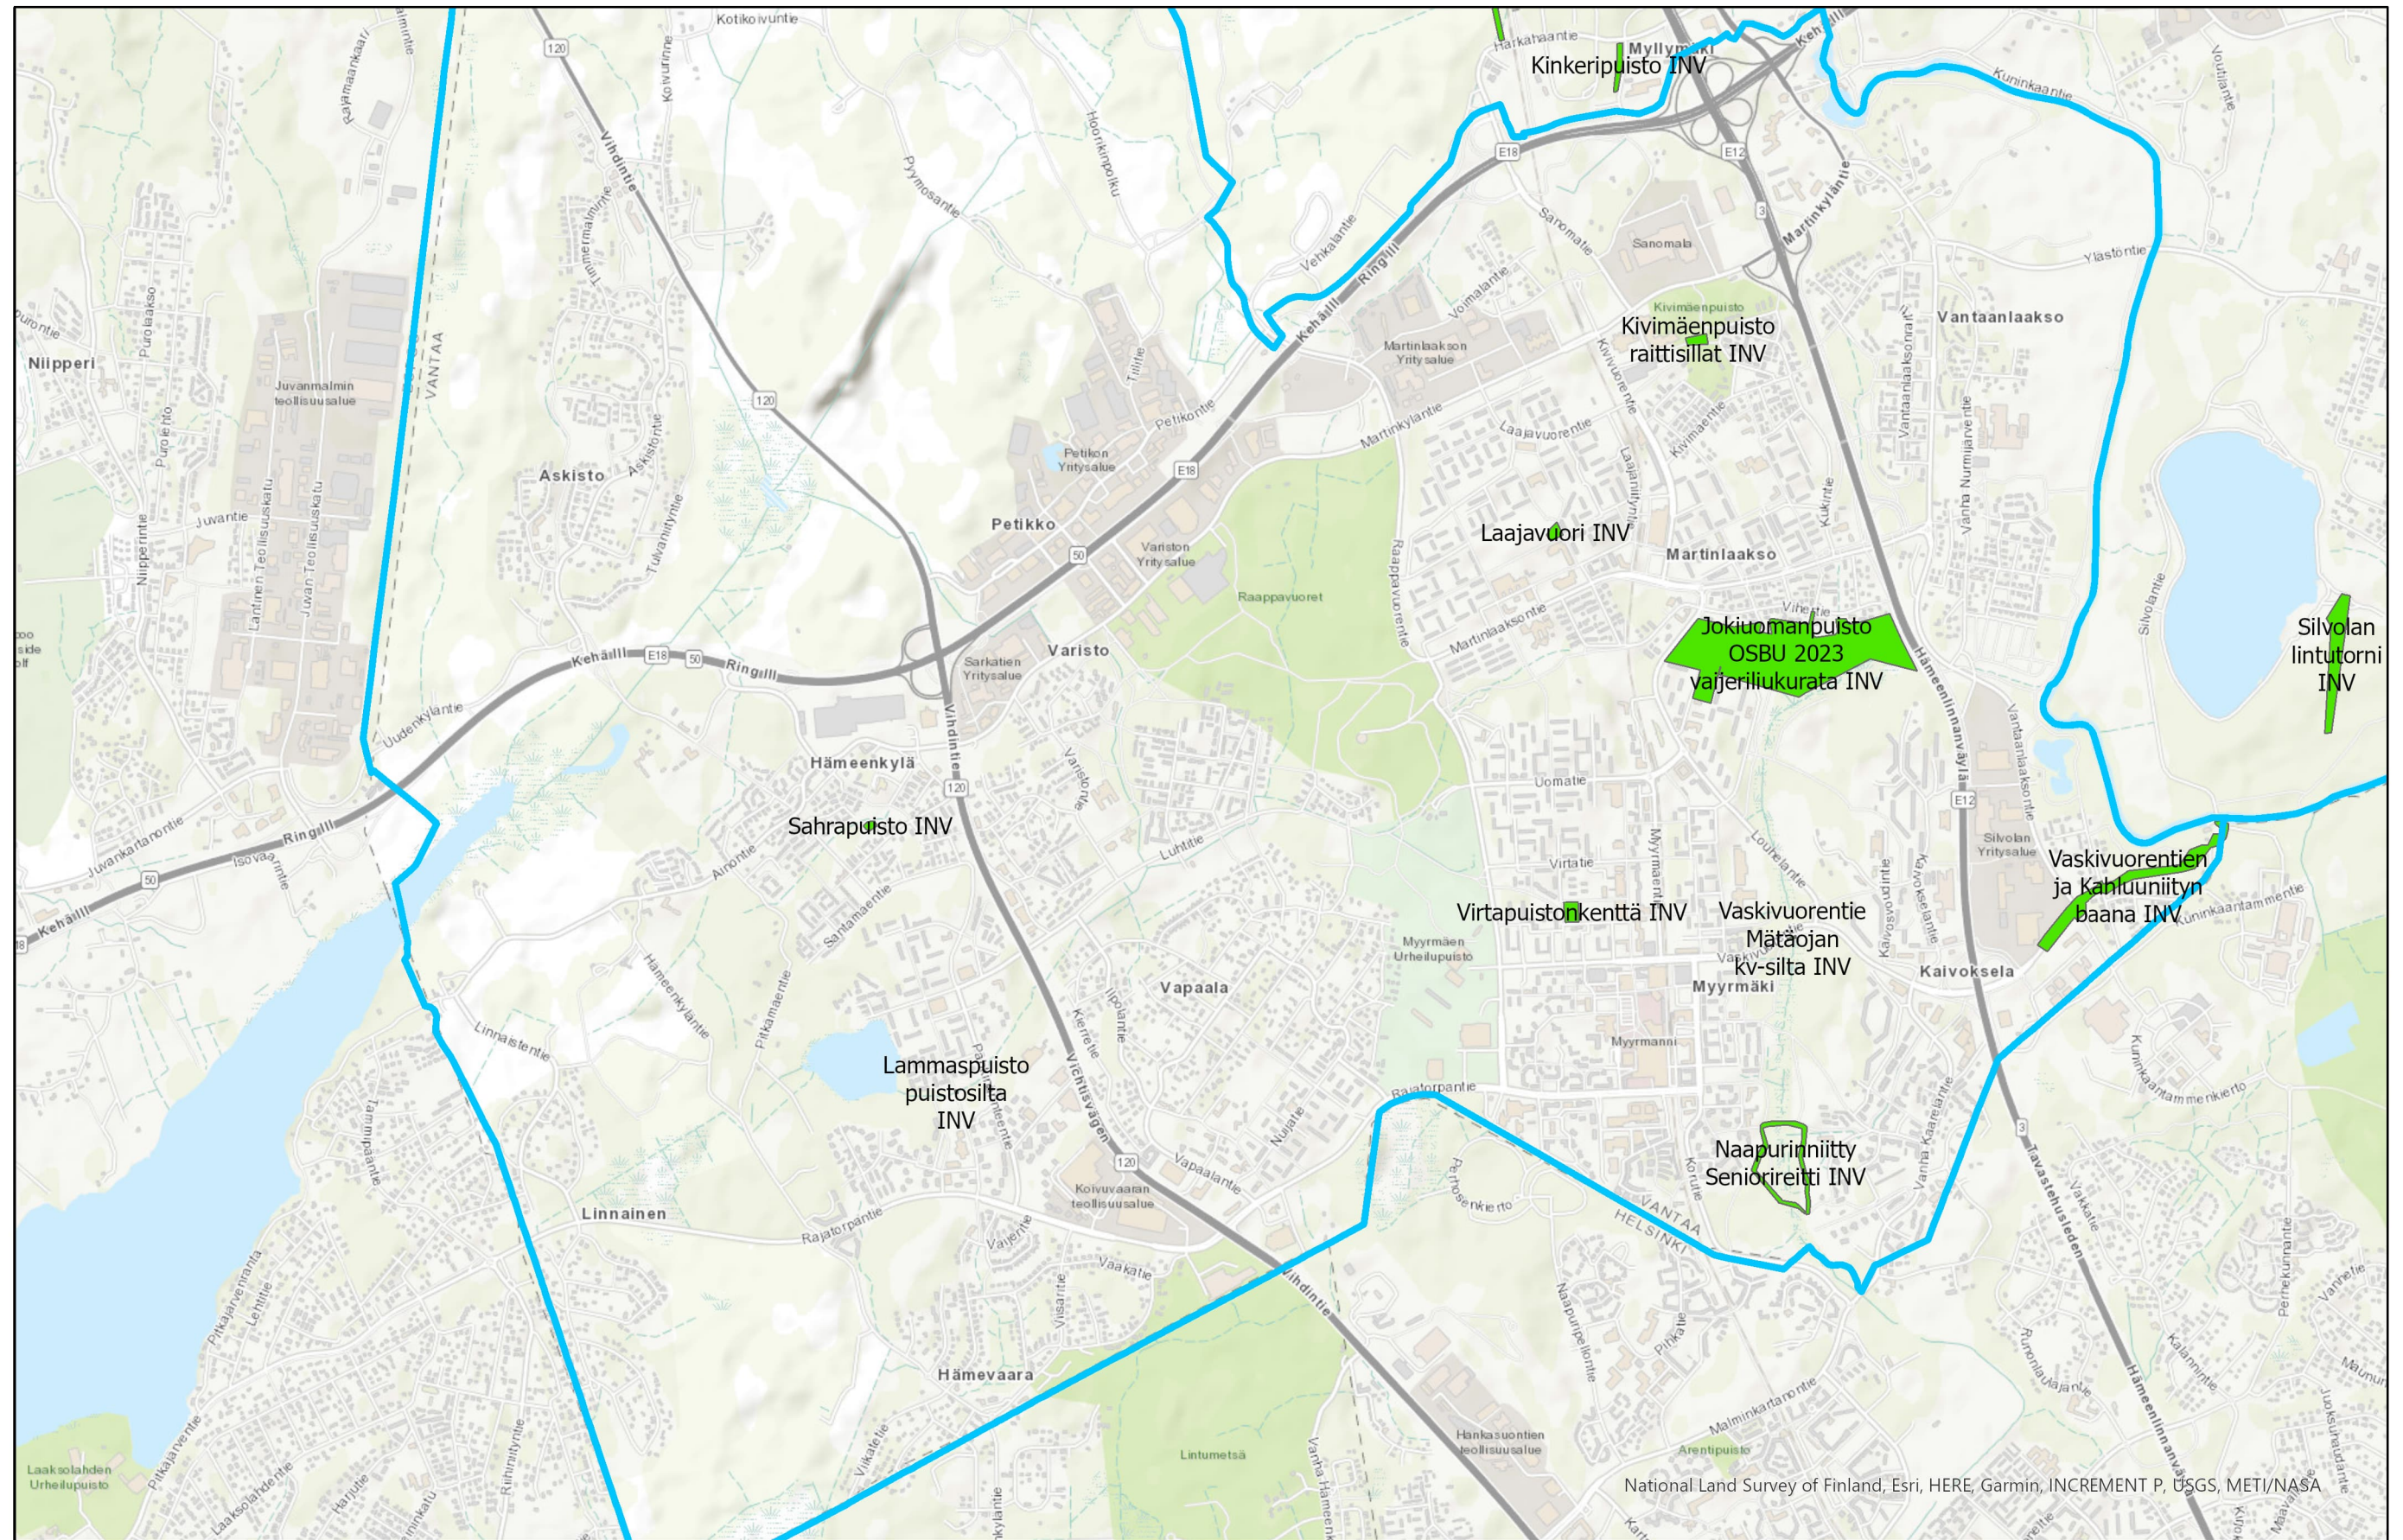


- Viheralueiden suunnittelu
- Suuralueet

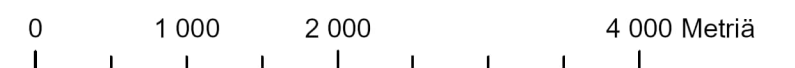

National Land Survey of Finland, Esri, HERE, Garmin, INCREMENT P, USGS, METI/NASA

Myyrmäki



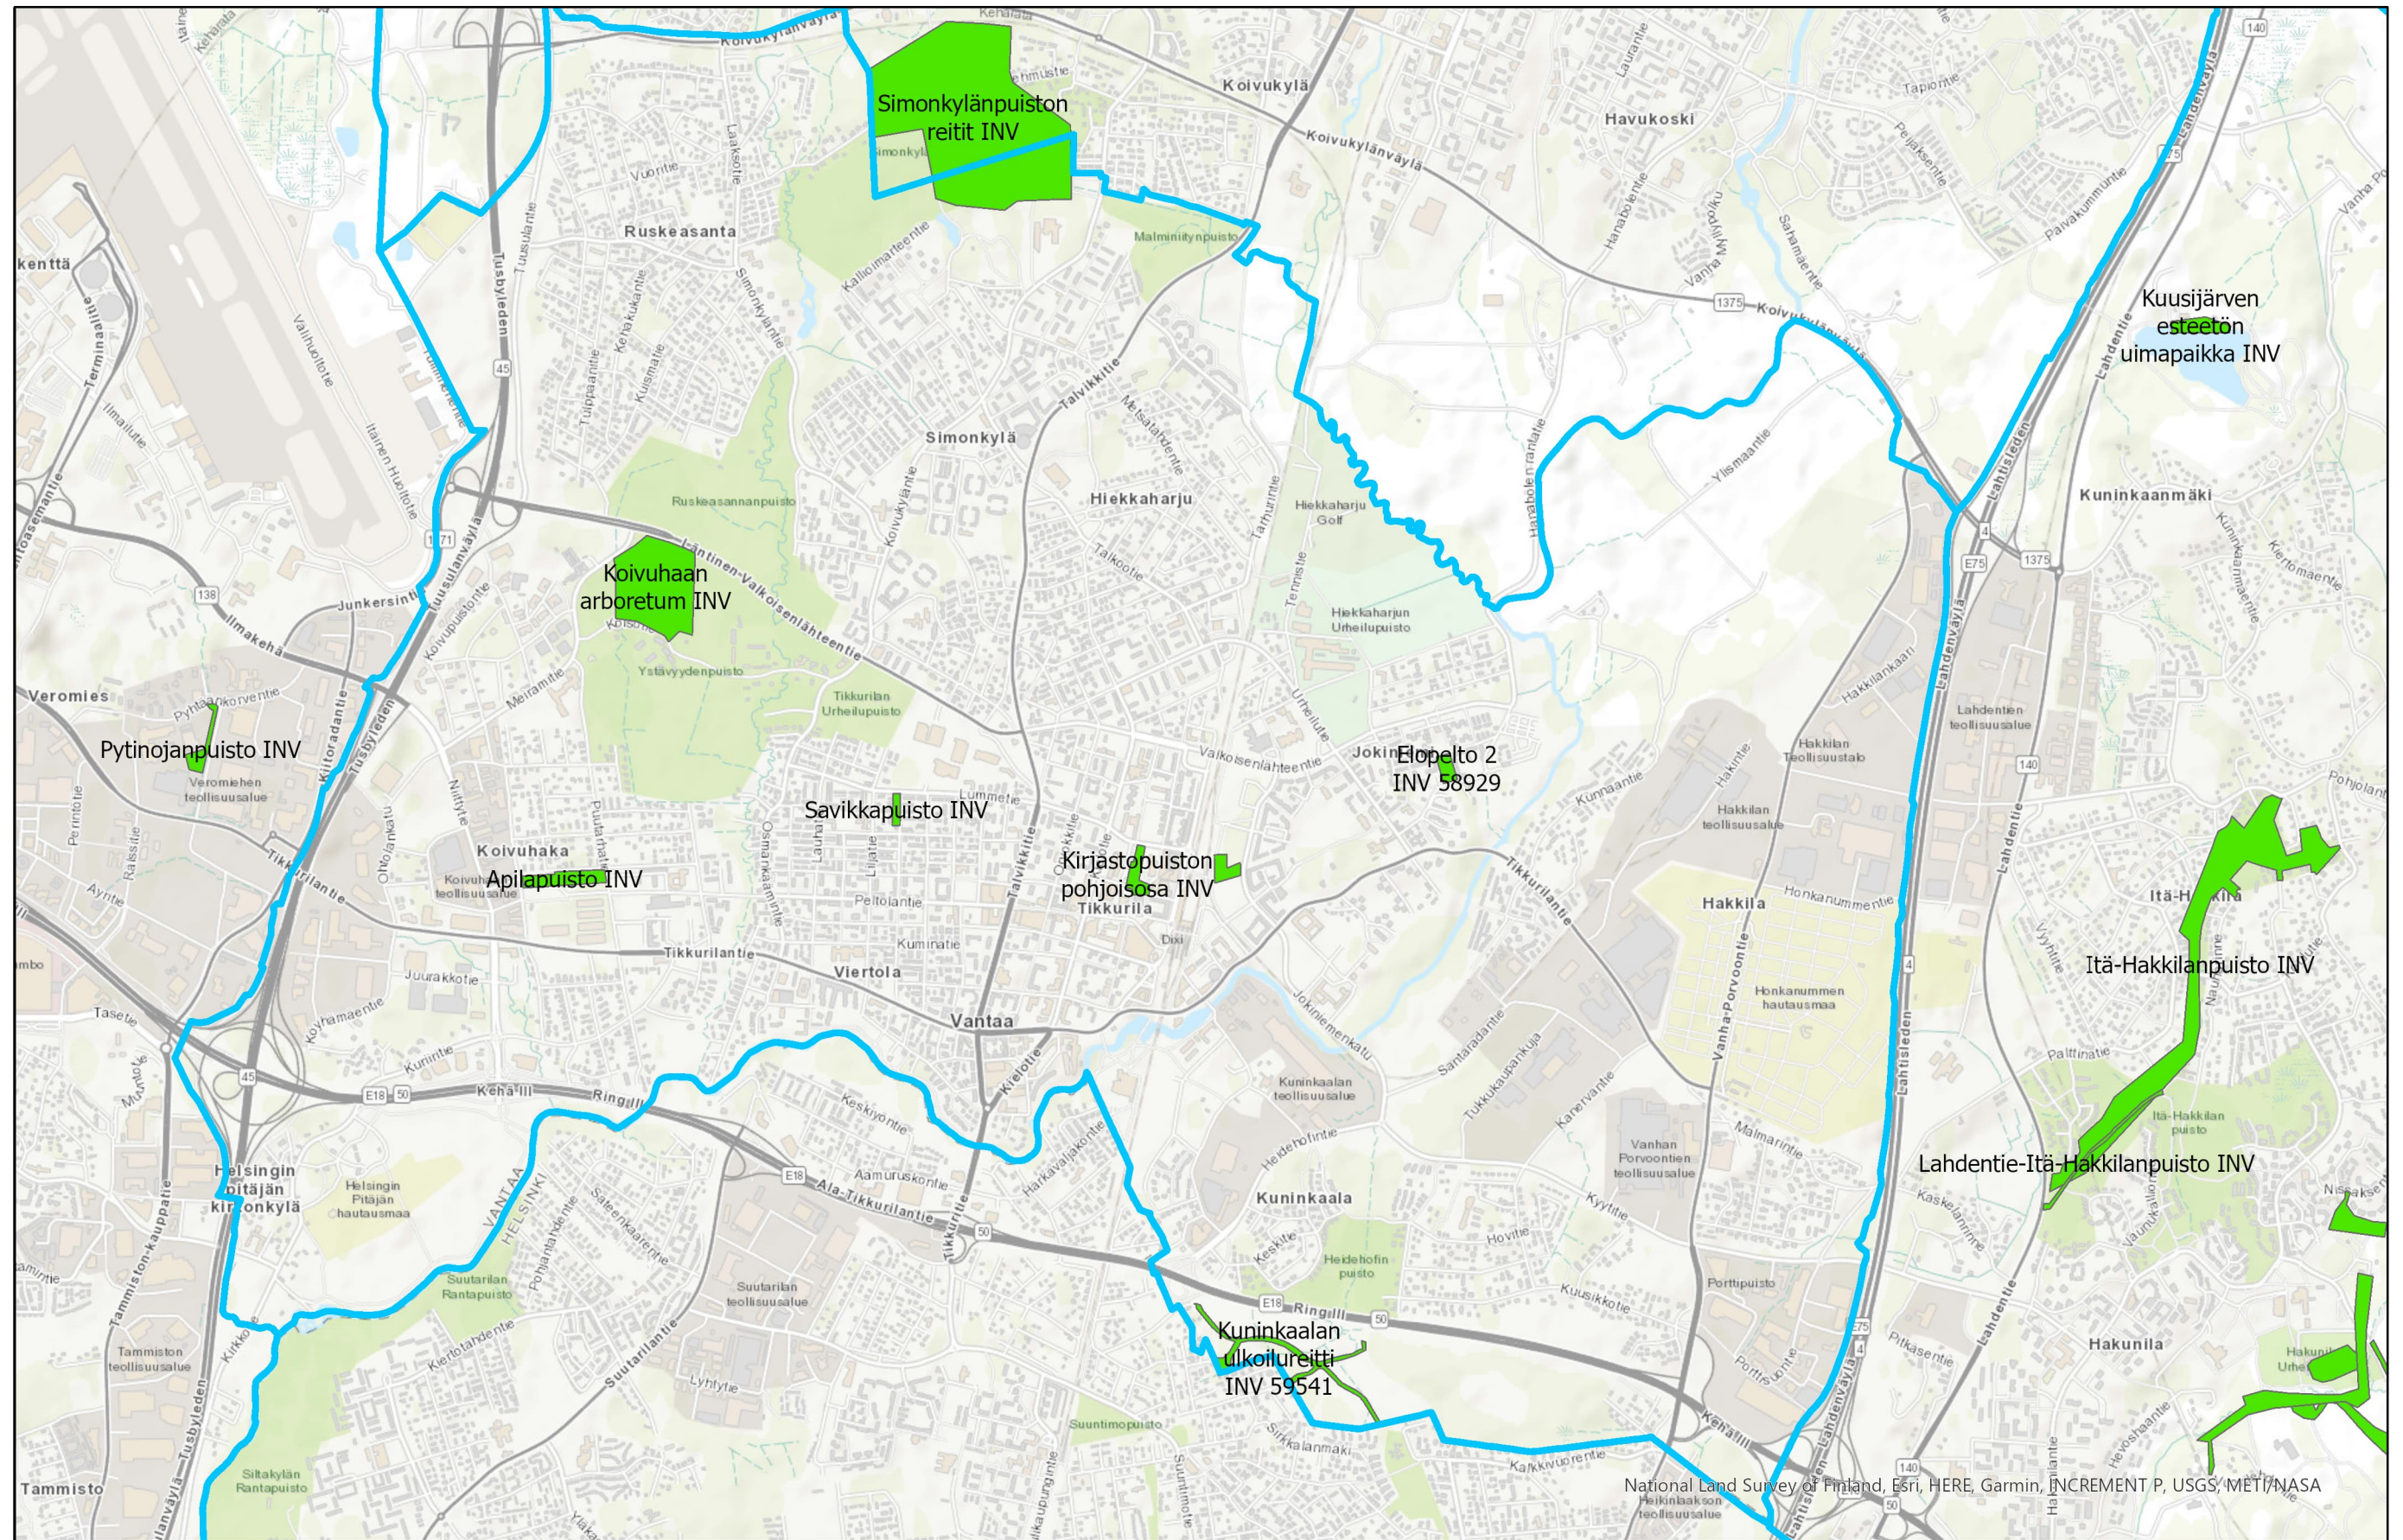

- Viheralueiden suunnittelu
- Suuralueet

0 1 000 2 000 4 000 Metriä

Tikkurila

