


PUSTOALUEEN RAJA



LIITTYY LEIKKAUKAKSEEN A-A1

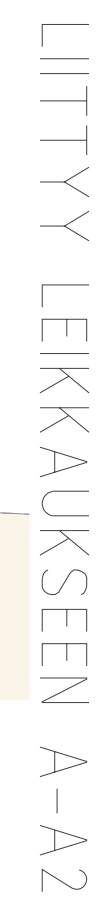

PUUSTOALUEEN RAJA



PUUSTOALUEEN RAJA



	VANTAAN KAUPUNKI KADUT JA PUISTOT			xx	Hyv.
				29.12.2024	Järj. S. Mäkelä
61	TIKKURILA	002352	Mittakaava 1:100		
KIRJASTOPUISTO			Koord.[järj. ETRS–GK25 Korkeusjärj. NZ2000		
POIKKILEIKKAUKSET			Liitt. piir.no		
4	VIHERALUESUUNNITELMA	Piir.no			
44	PUISTOSUUNNITELMA				
GEOTEK- NIikka		Hyv.			
		Tark.			
				26.1.2024	Tark. H. Keskinen
		MAISELUASUUNNITTELU 		26.1.2024	Suunn. G. Hemgård S. Saksanen