
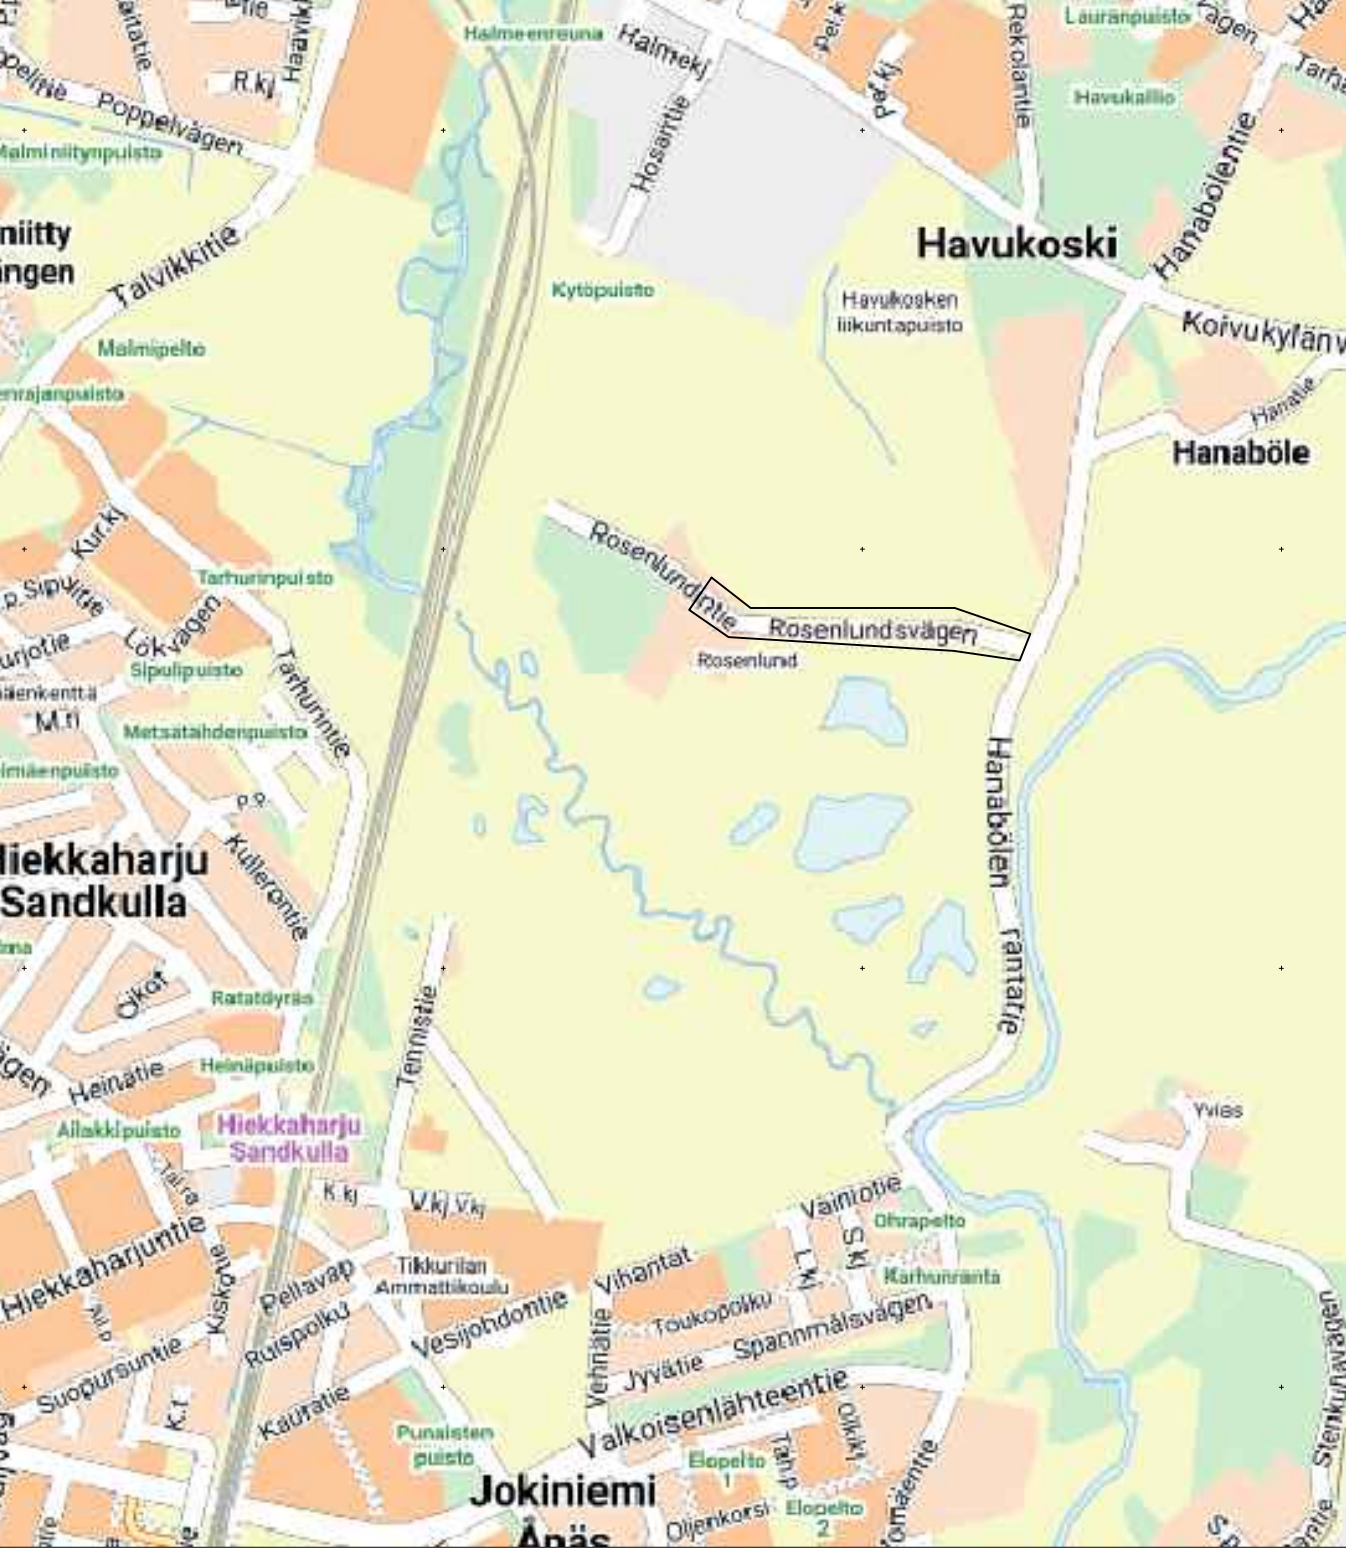


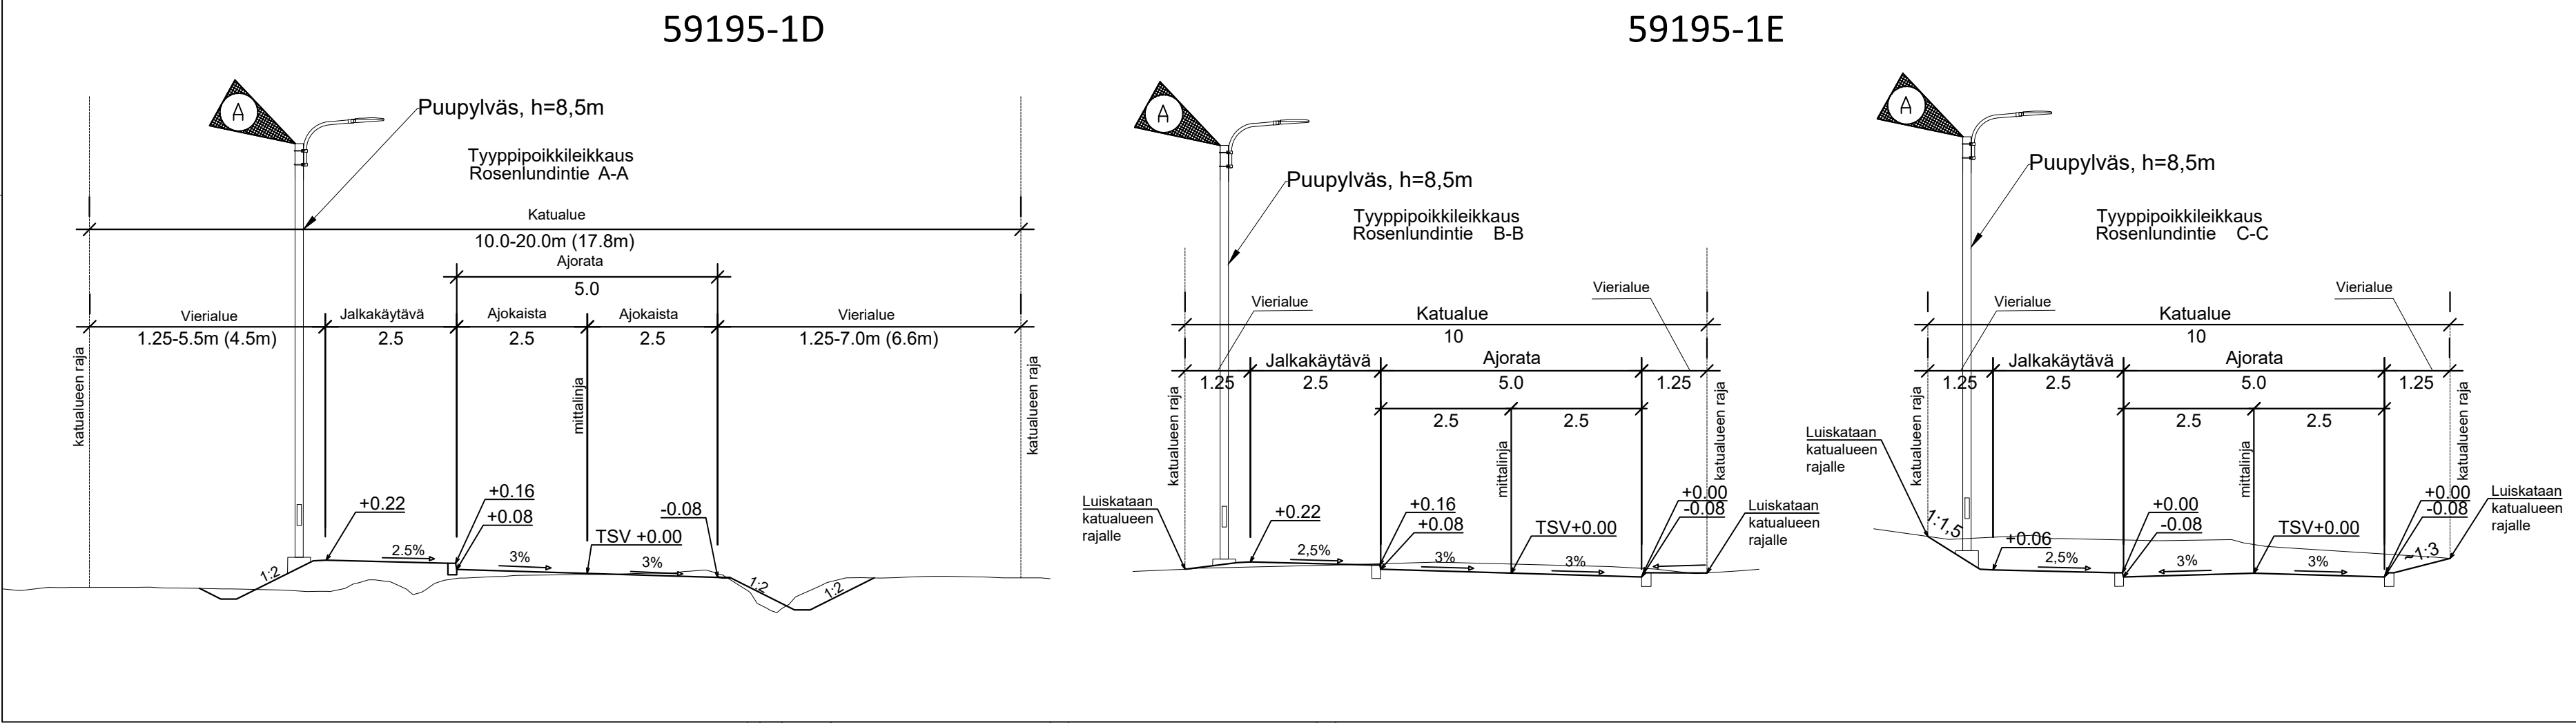

MERKINNÄT

- Asfaltti ajorata
- Kivituhka jalkakäytävä
- Sorapäälyste, liittymät
- Nurmi
- Tuore niitty + suojaheinäseos
- Luisuverhoilu, murske
- Luonnonreunatuki, V170 harmaa
- Luonnonreunatuki, V170 harmaa, madallettu
- Päällysteen reuna
- Valaisin
- Likimääräinen korkeusasema
- Rumpu
- Nykyinen rumpu
- Painanne / Oja
- Poistettava puu
- Nykyinen puu

Valaisinpylväs muutettu, Jalkakäytävän pinnoite muutettu		23.1.2024	Hyv. Olli Lappalainen
 VANTAAN KAUPUNKI KADUT JA PUISTOT			Hyv.
		Tark.	Paula Luomala
			Suunn.
74	HAVUKOSKI ROSENLUND 741600, ROSENLUND OSA 2 741800	Mittakaava 1:100 1:500	Koord.järj. ETRS-GK25 Korkeusjärj. N2000
ROSENLUNDINTIE välillä Hanabölen rantatie-Kormuntaantie		Liitt.piiir.nro	
KATUSUUNNITELMA			
209	HALLINNOLLISET KATUSUUNNITELMAT	Hyv.	Hyv.
			Piiir.nro
			59195-1
GEOTEK- NIIKKA	Hyv.		Tark.
	Tark.		Jukka Tikkamäki Suunn. Jussi-Pekka Mäntymaa
		18.10.2023	18.10.2023