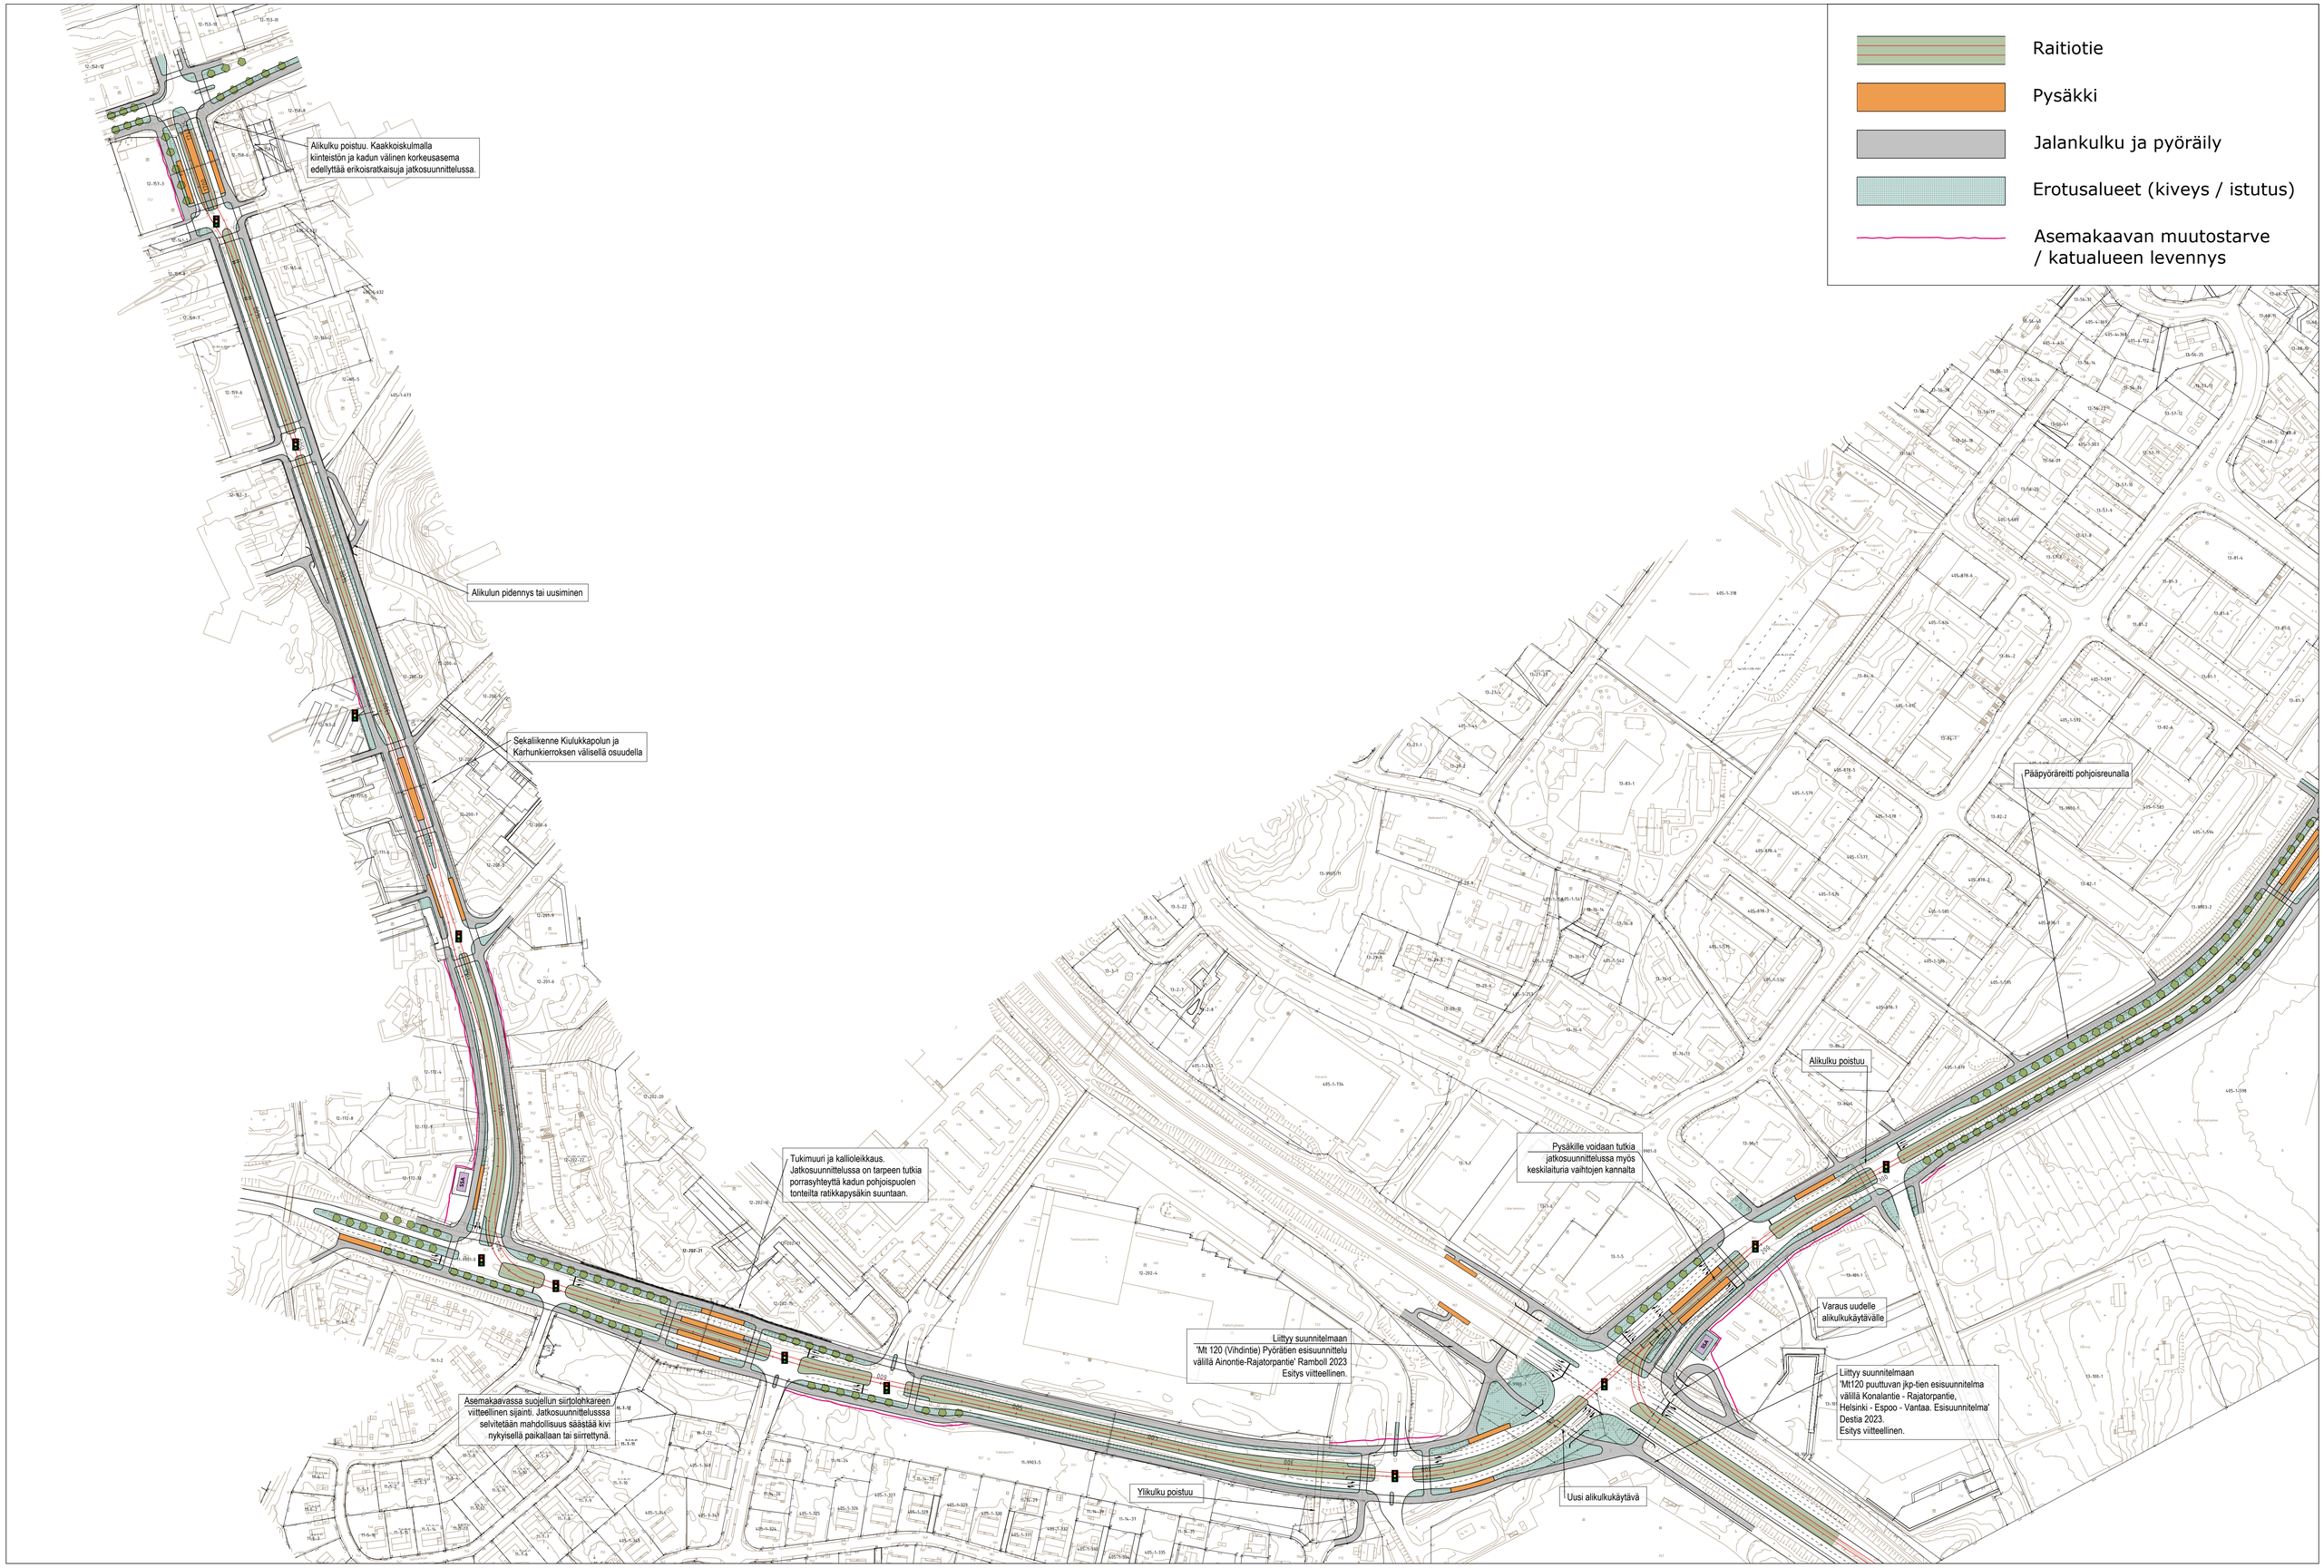

Länsi-Vantaan raitiotiet
Aluevaraussuunnitelmat

Liite 1 Suunnitelmakartta: Rajatorpantie ja Pähkinärinne

WSP 8.2.2024
mk 1:1000 (A1)