








Arkkitehtitoimisto AOA - Skanska Oy

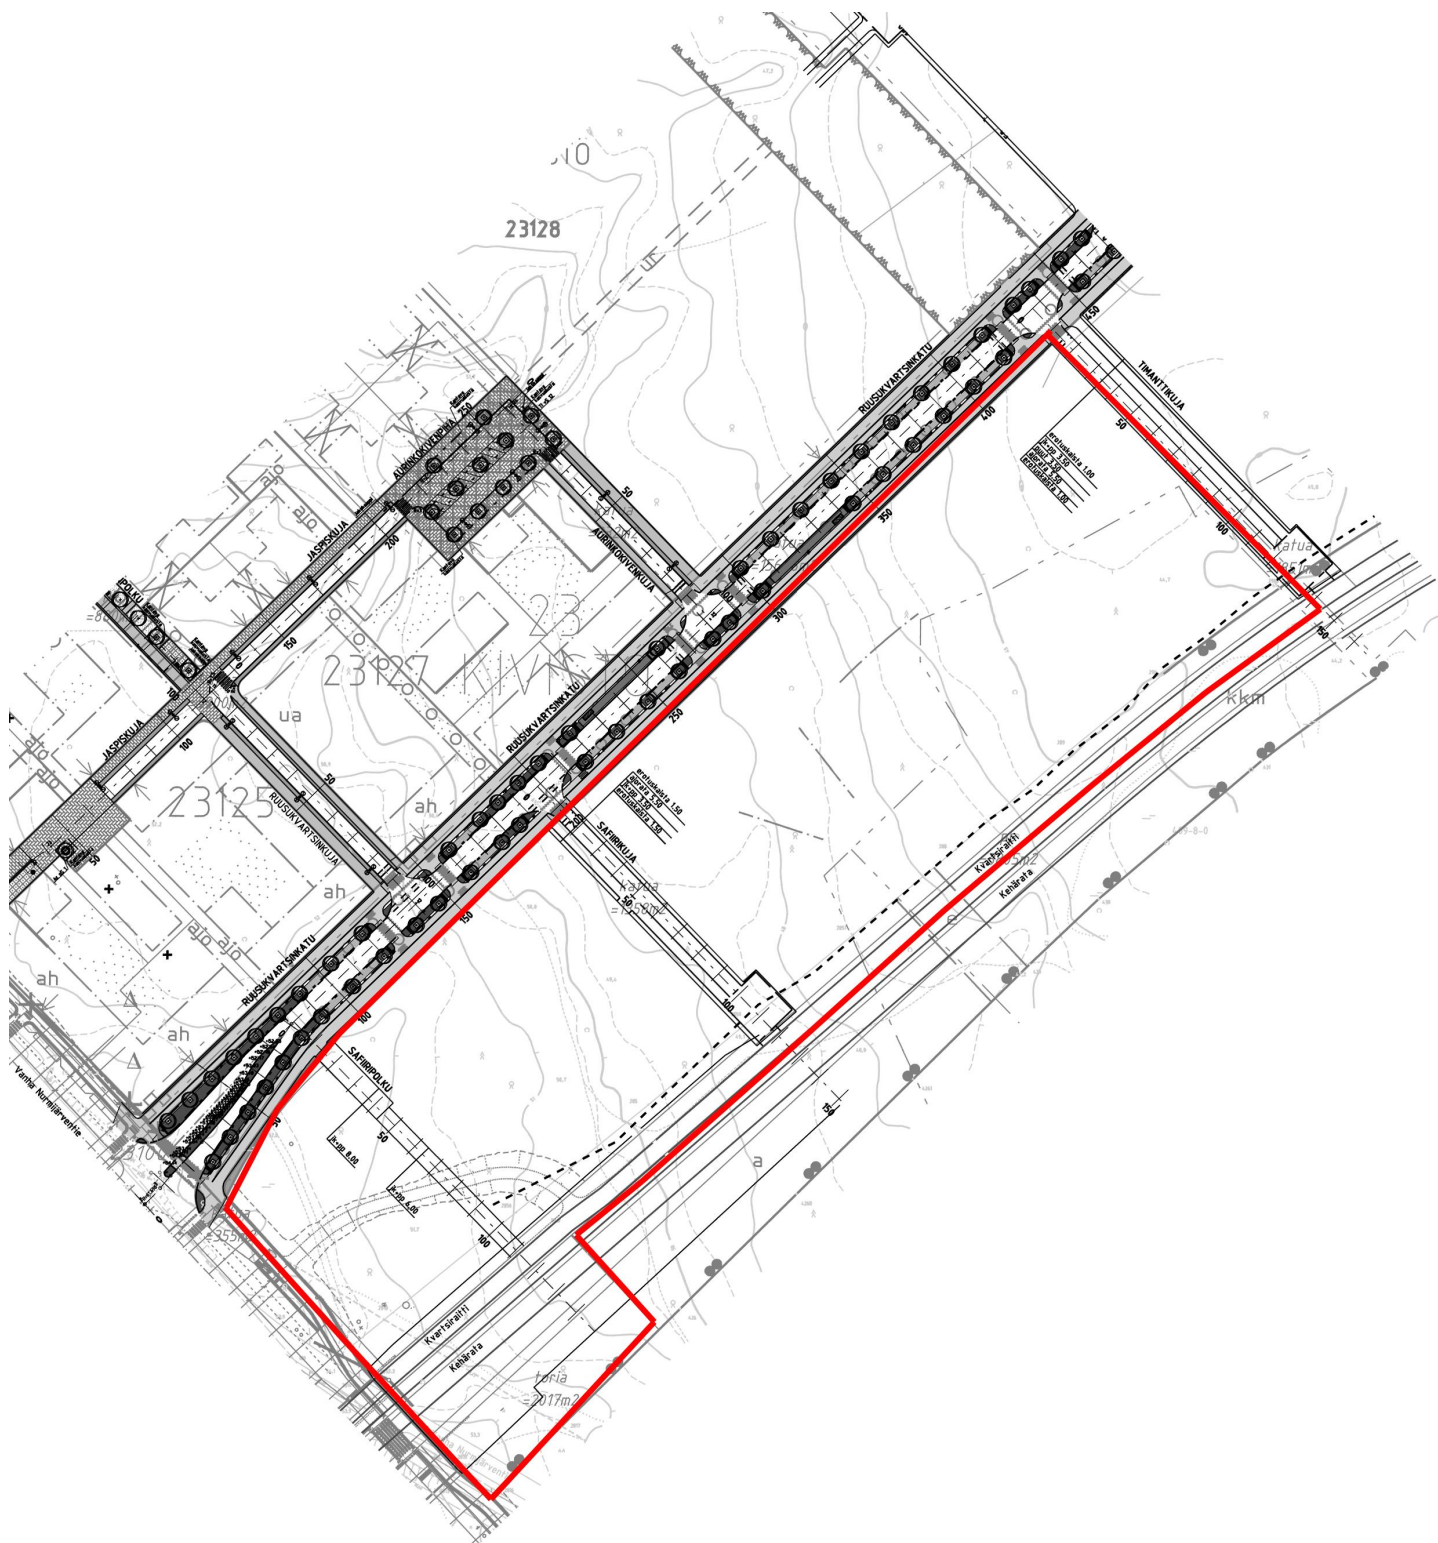


Katujen yleissuunnitelma

Ramboll


Safiirikuja pl 50

Katualue 12 m

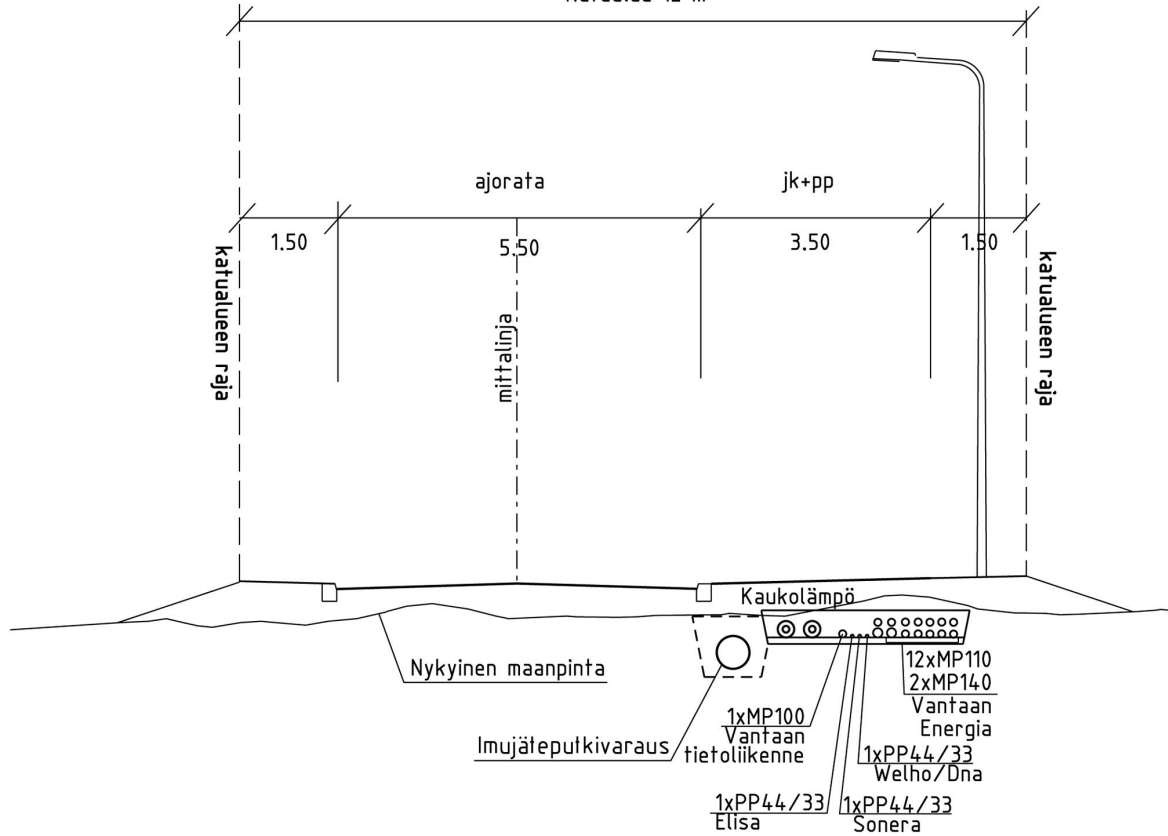


Timanttikuja pl 50

Katualue 14.50 m

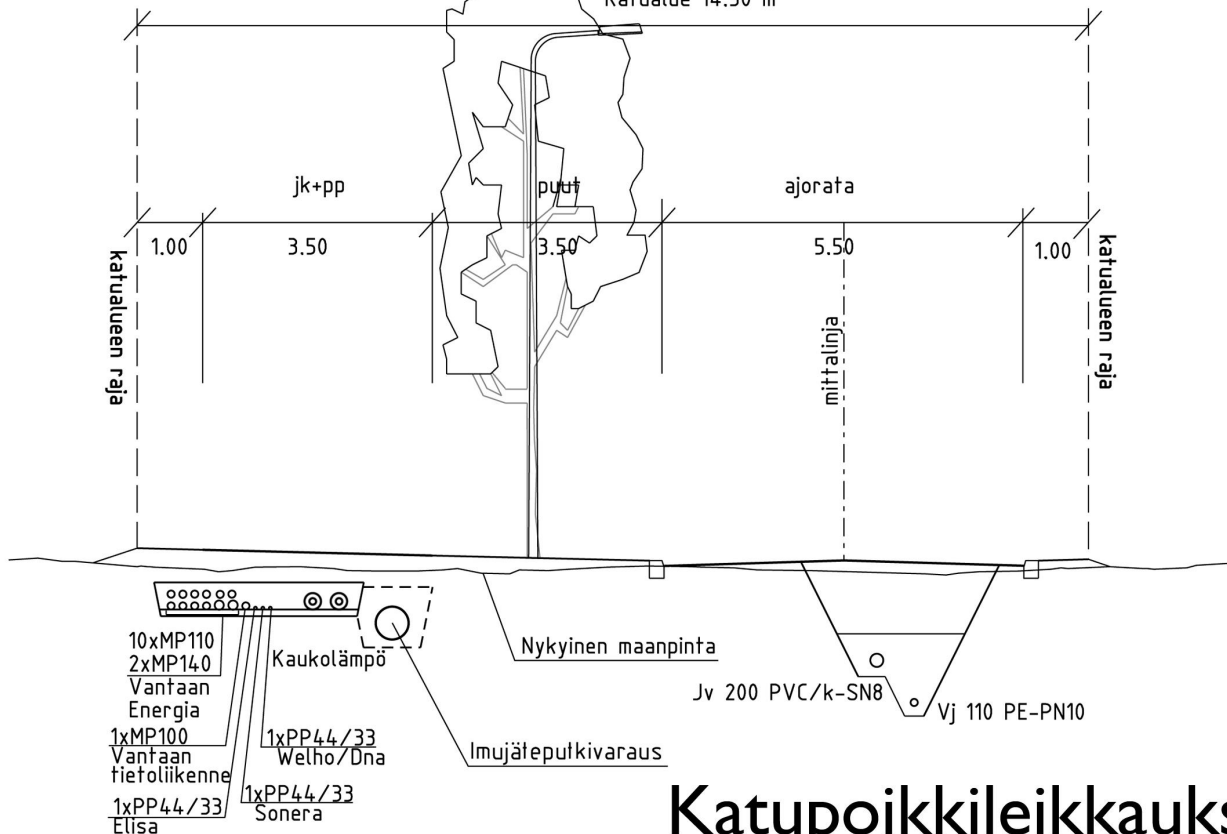


Katupoikkileikkaukset
Ramboll


Safiiripolku pl 20

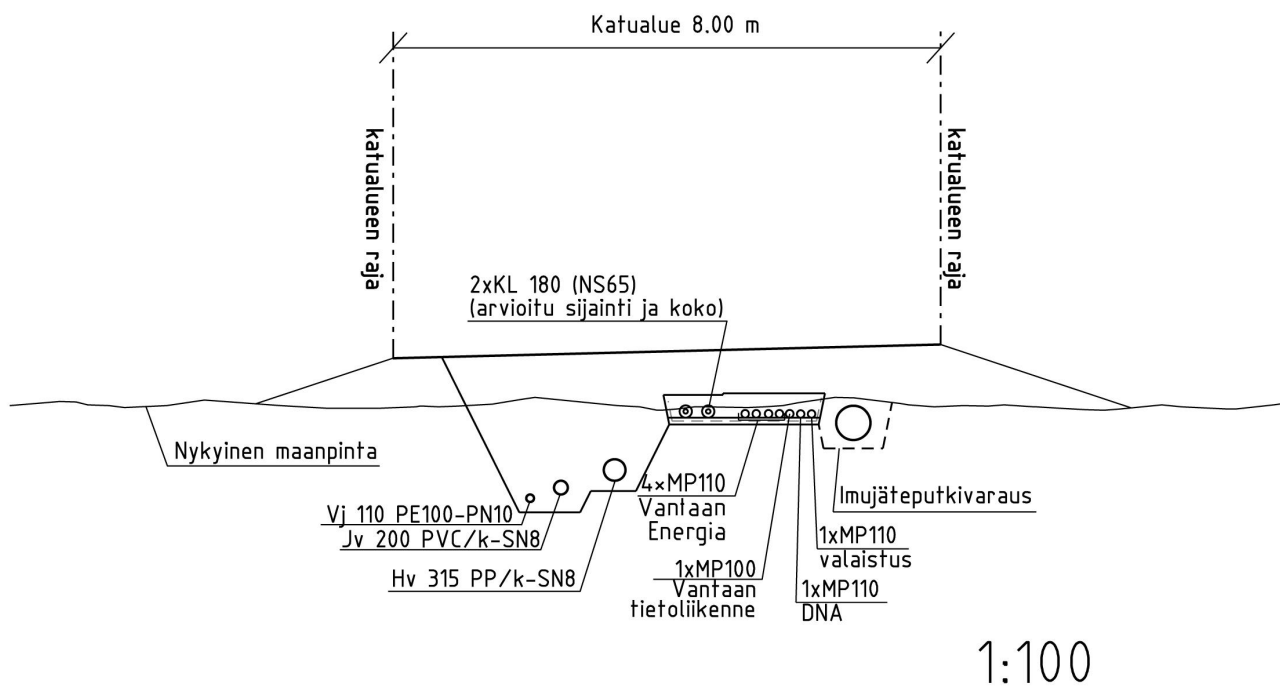


Katupoikkileikkaukset
Ramboll

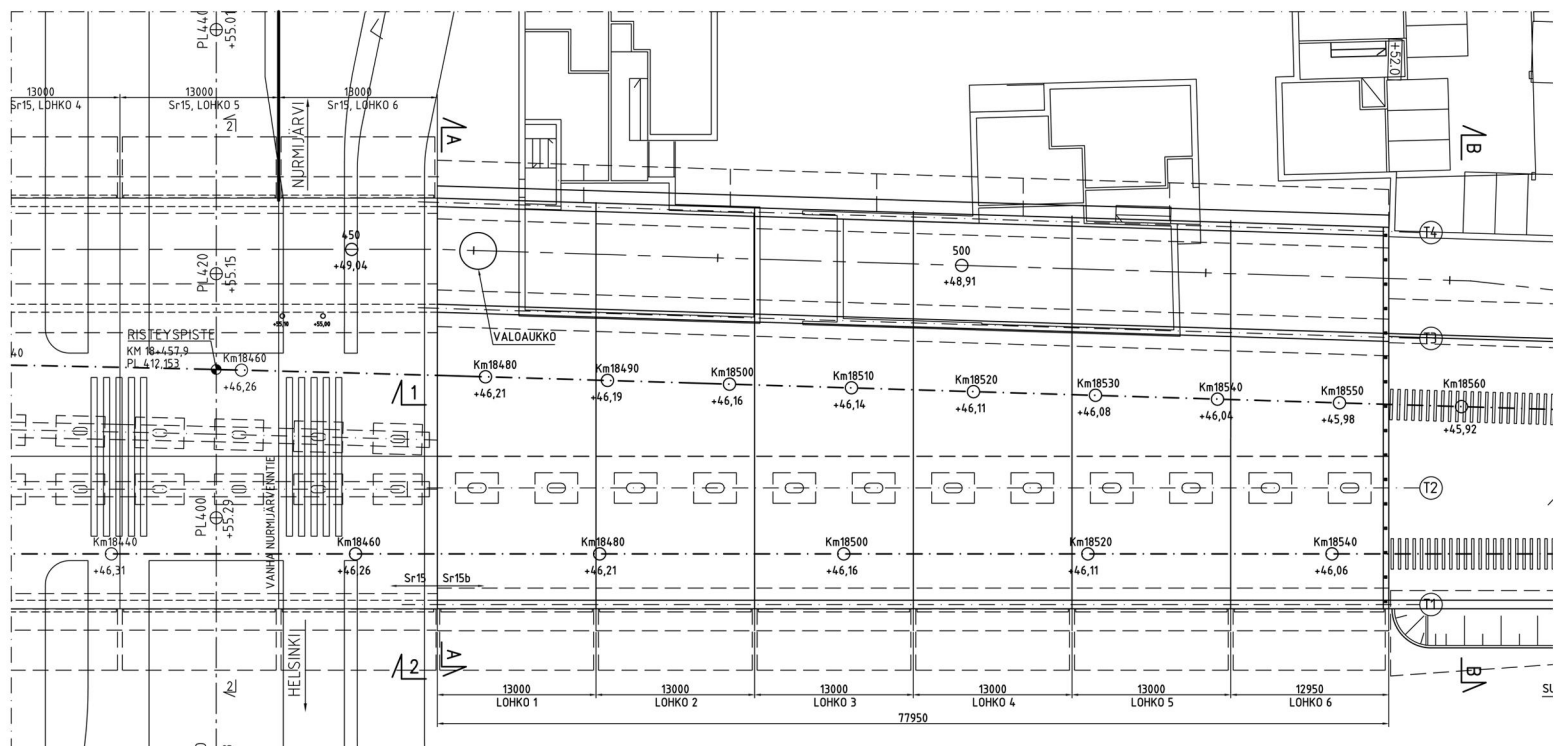

1-1, 1:250


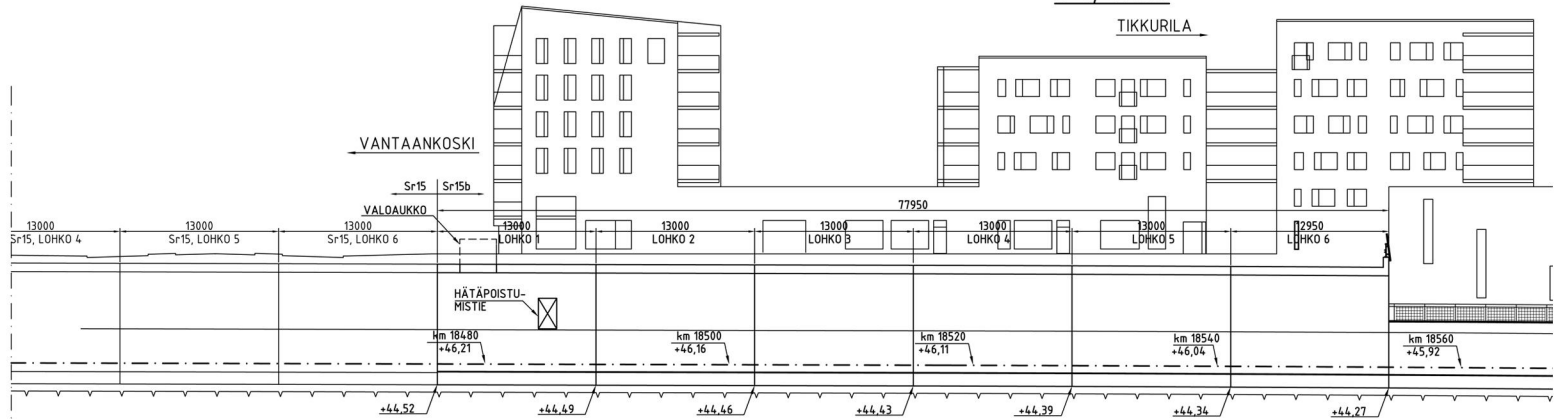


2-2 1:250

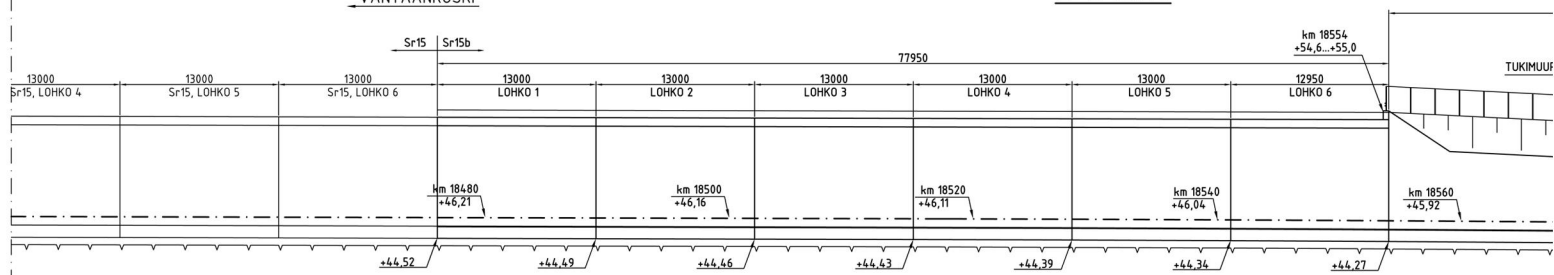

A-A


8000 - 11000

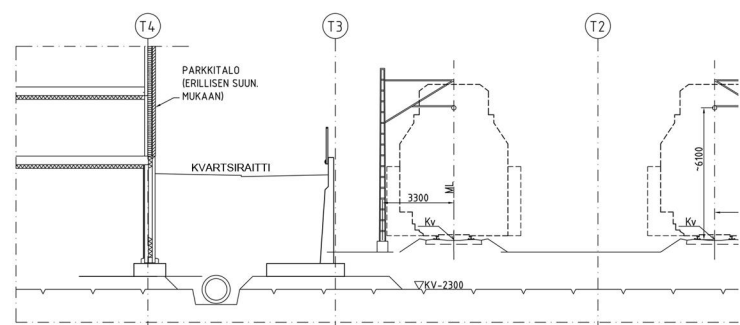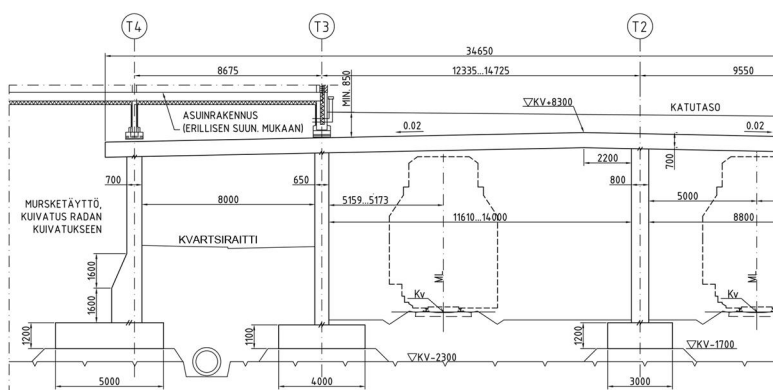

Safiiriaukion yleissuunnitelma - WSP




Johtokartta, yleissuunnitelma
Ramboll

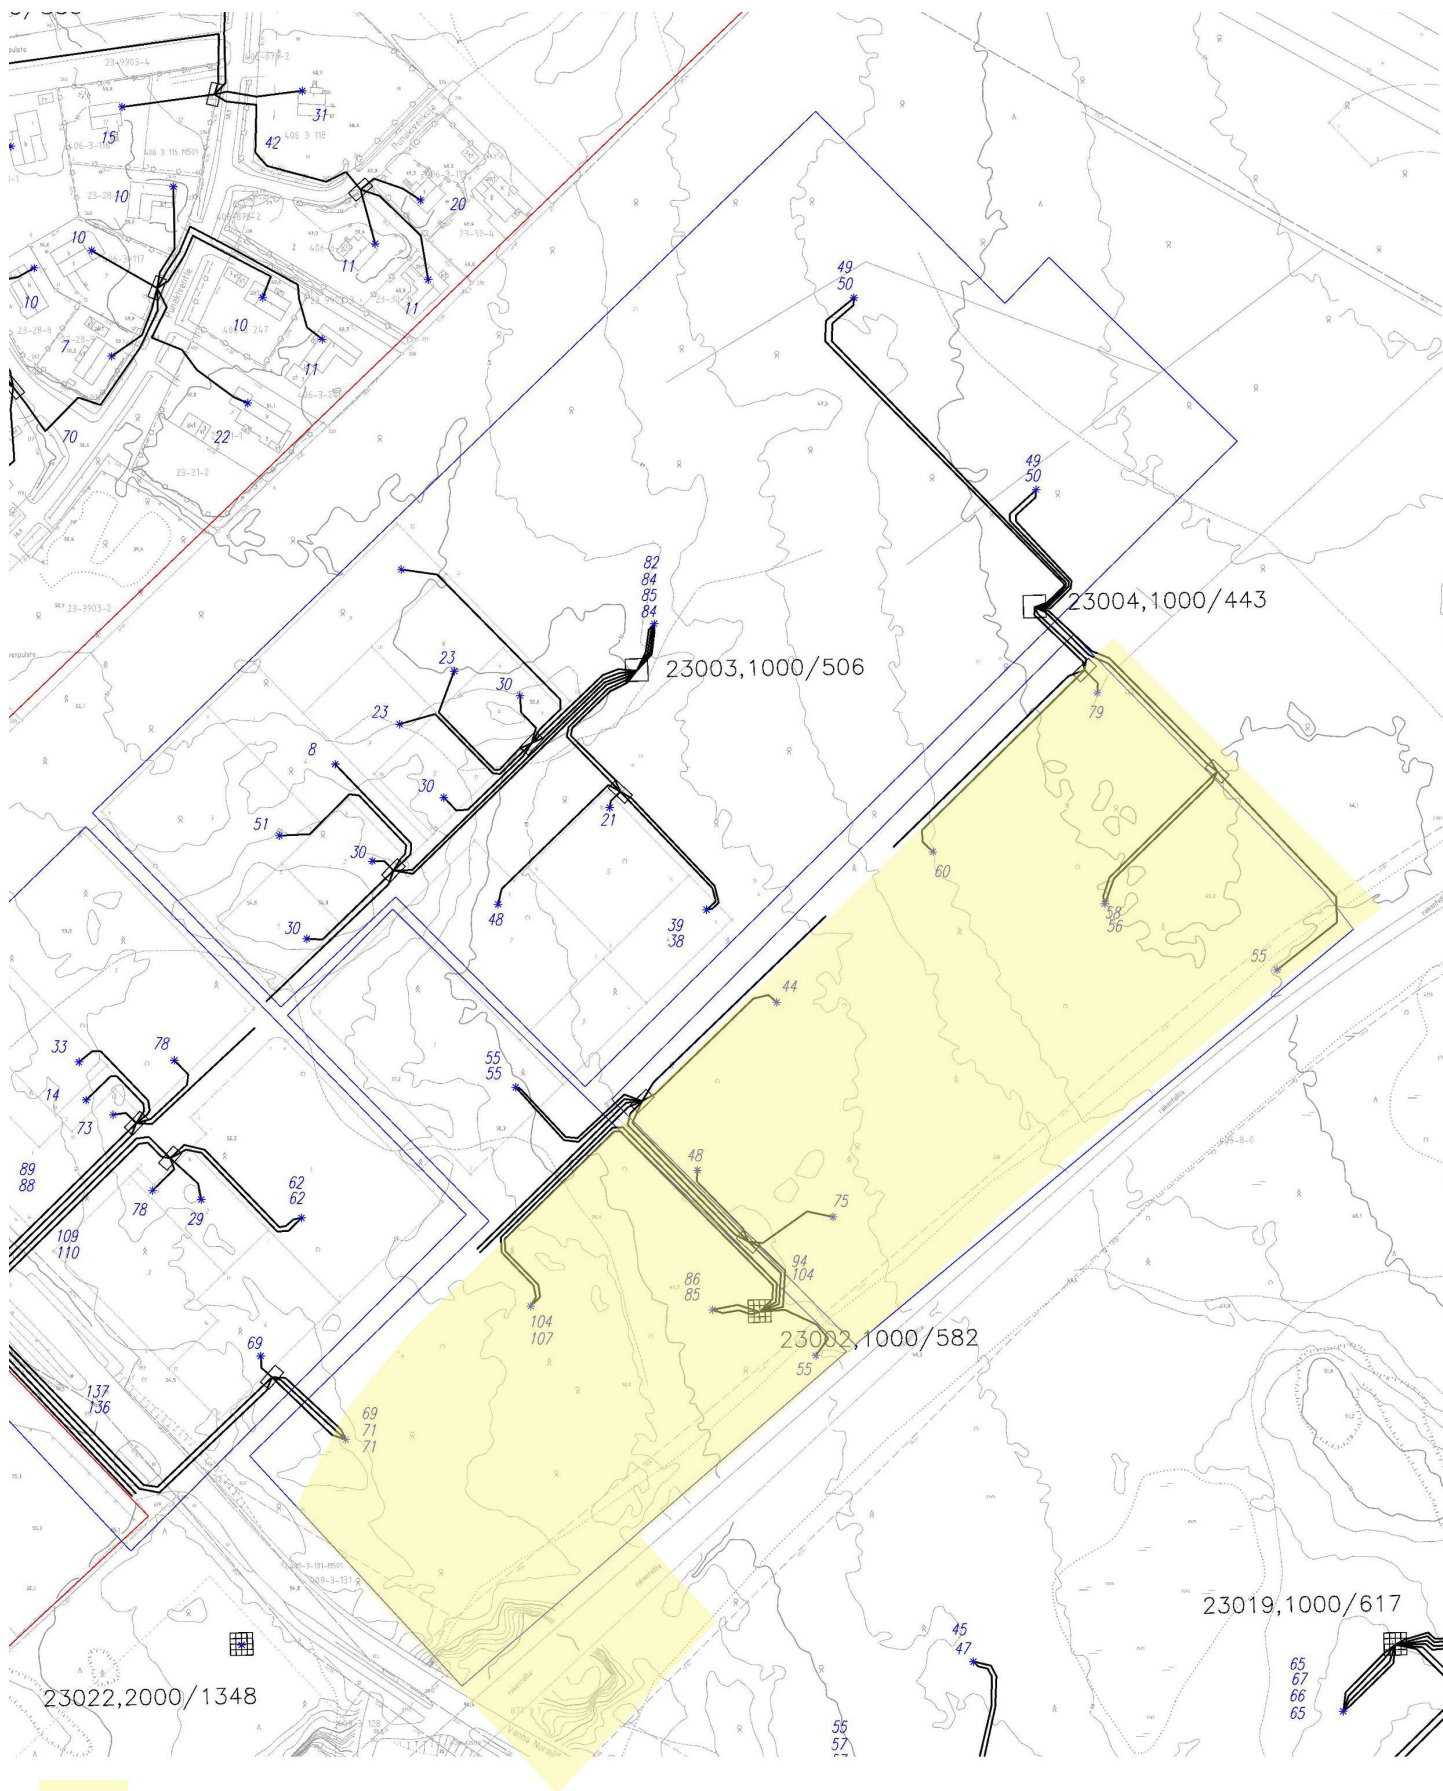

Asemakaavaehdotuksen alue

Sähköverkon yleissuunnitelma Vantaan Energia

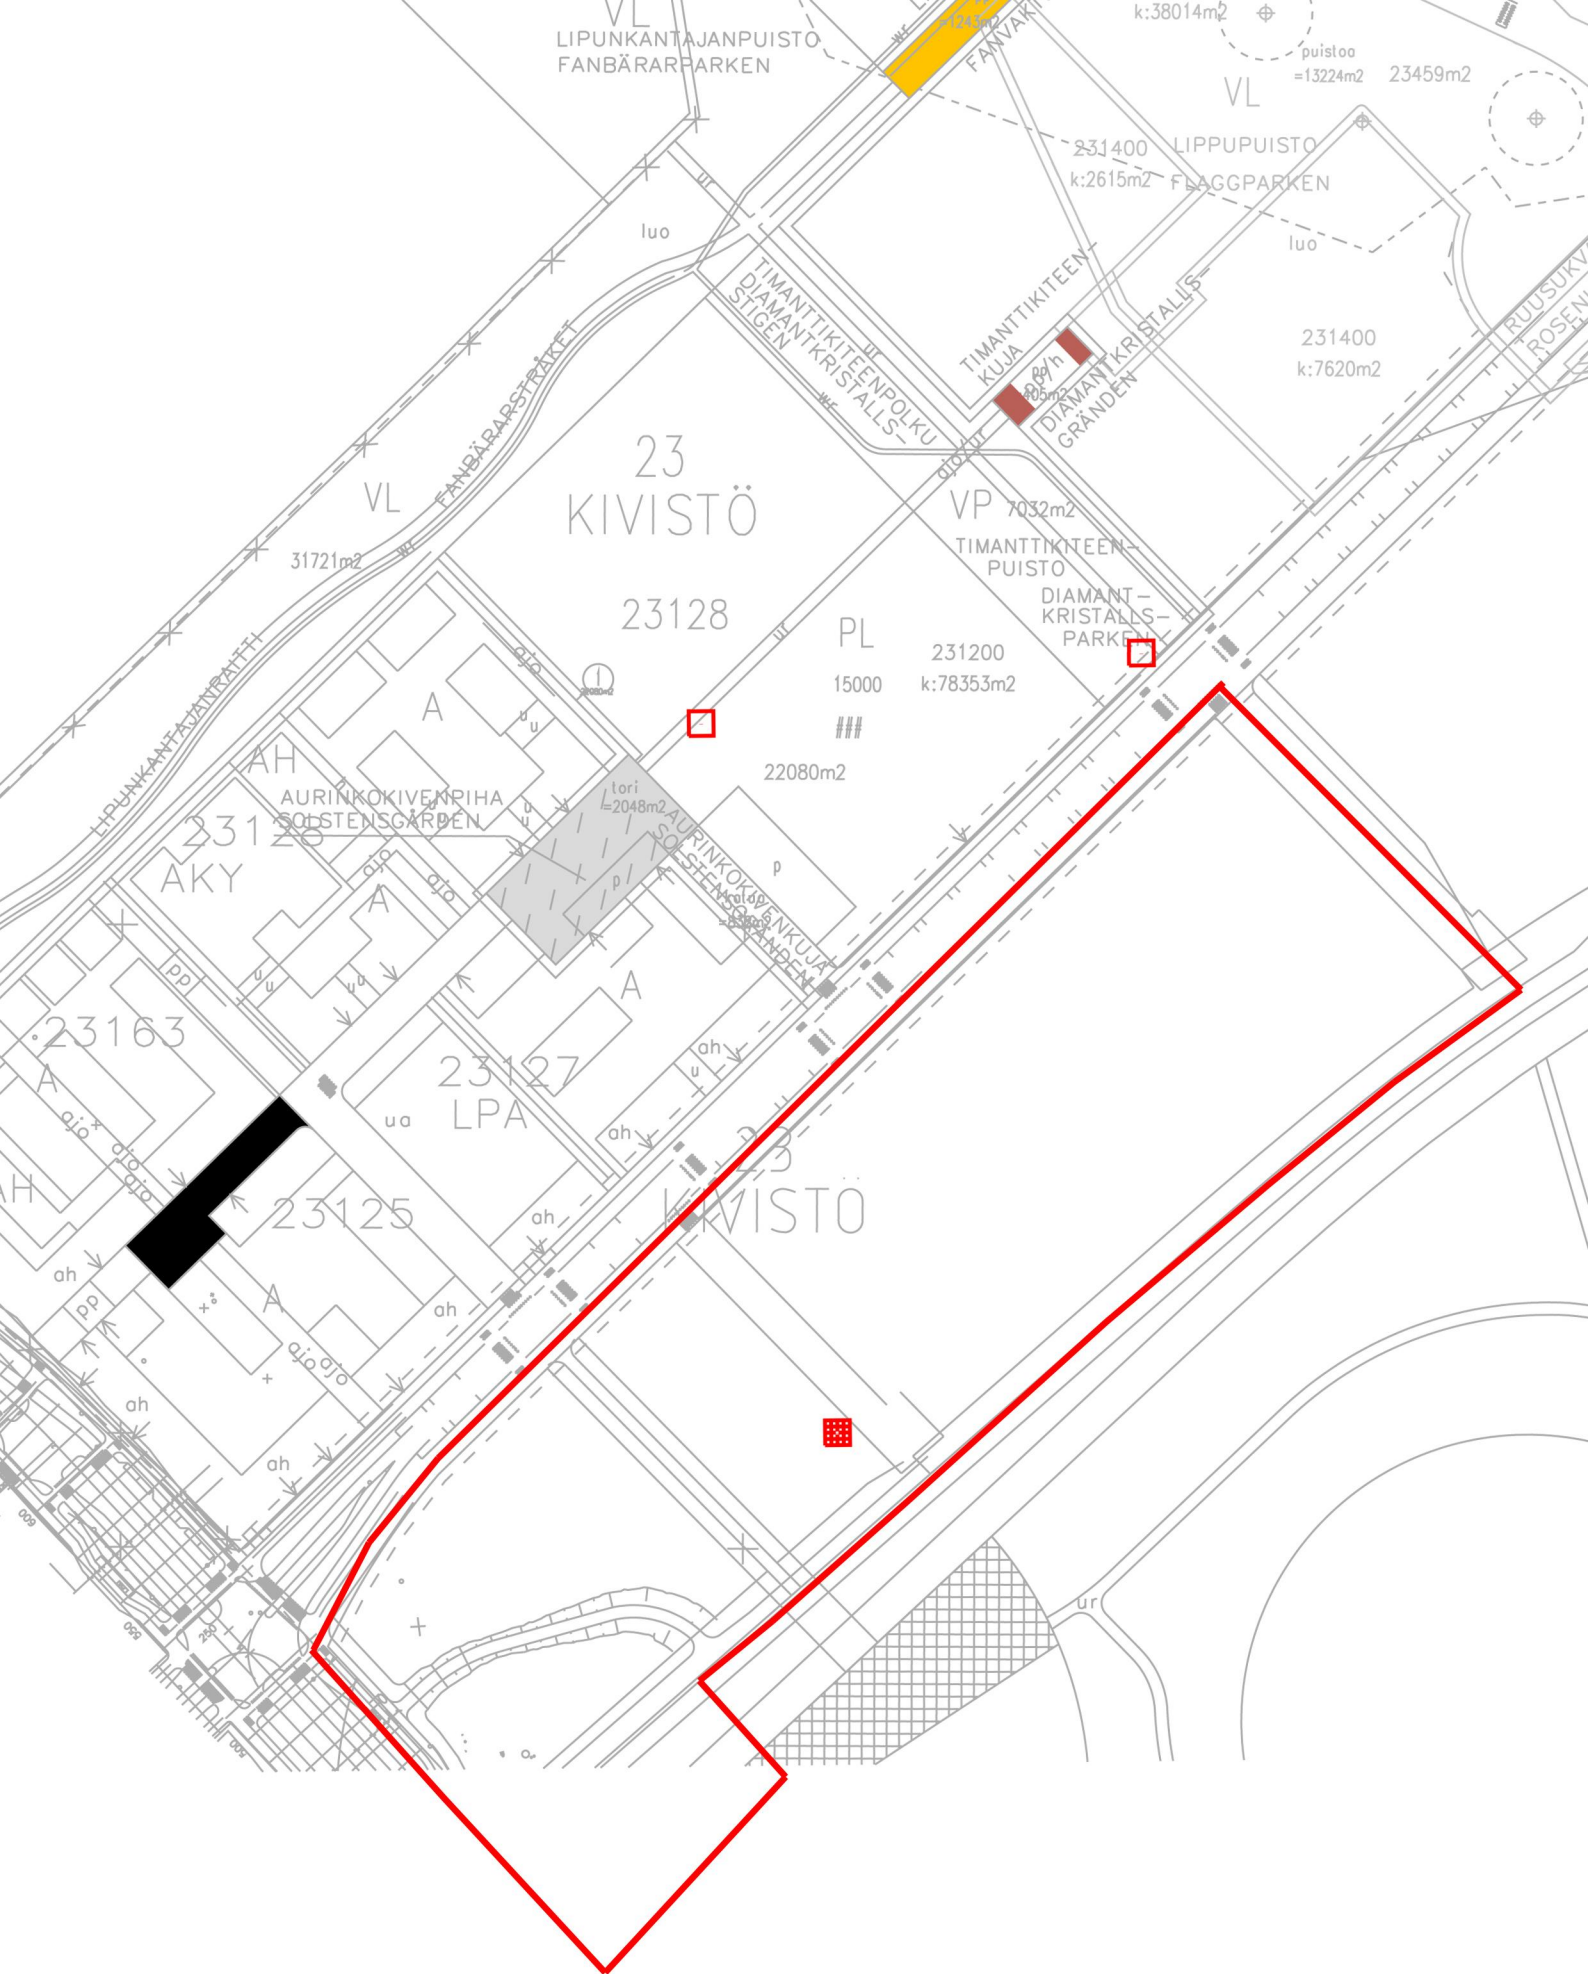

Muuntamoiden paikat
Vantaan Energia