


PÄHKINÄRINNE 4: KUNNALLISTEKNIIKAN RAKENTAMINEN JA HULEVEDEN JOHTAMISPERIAATTEET

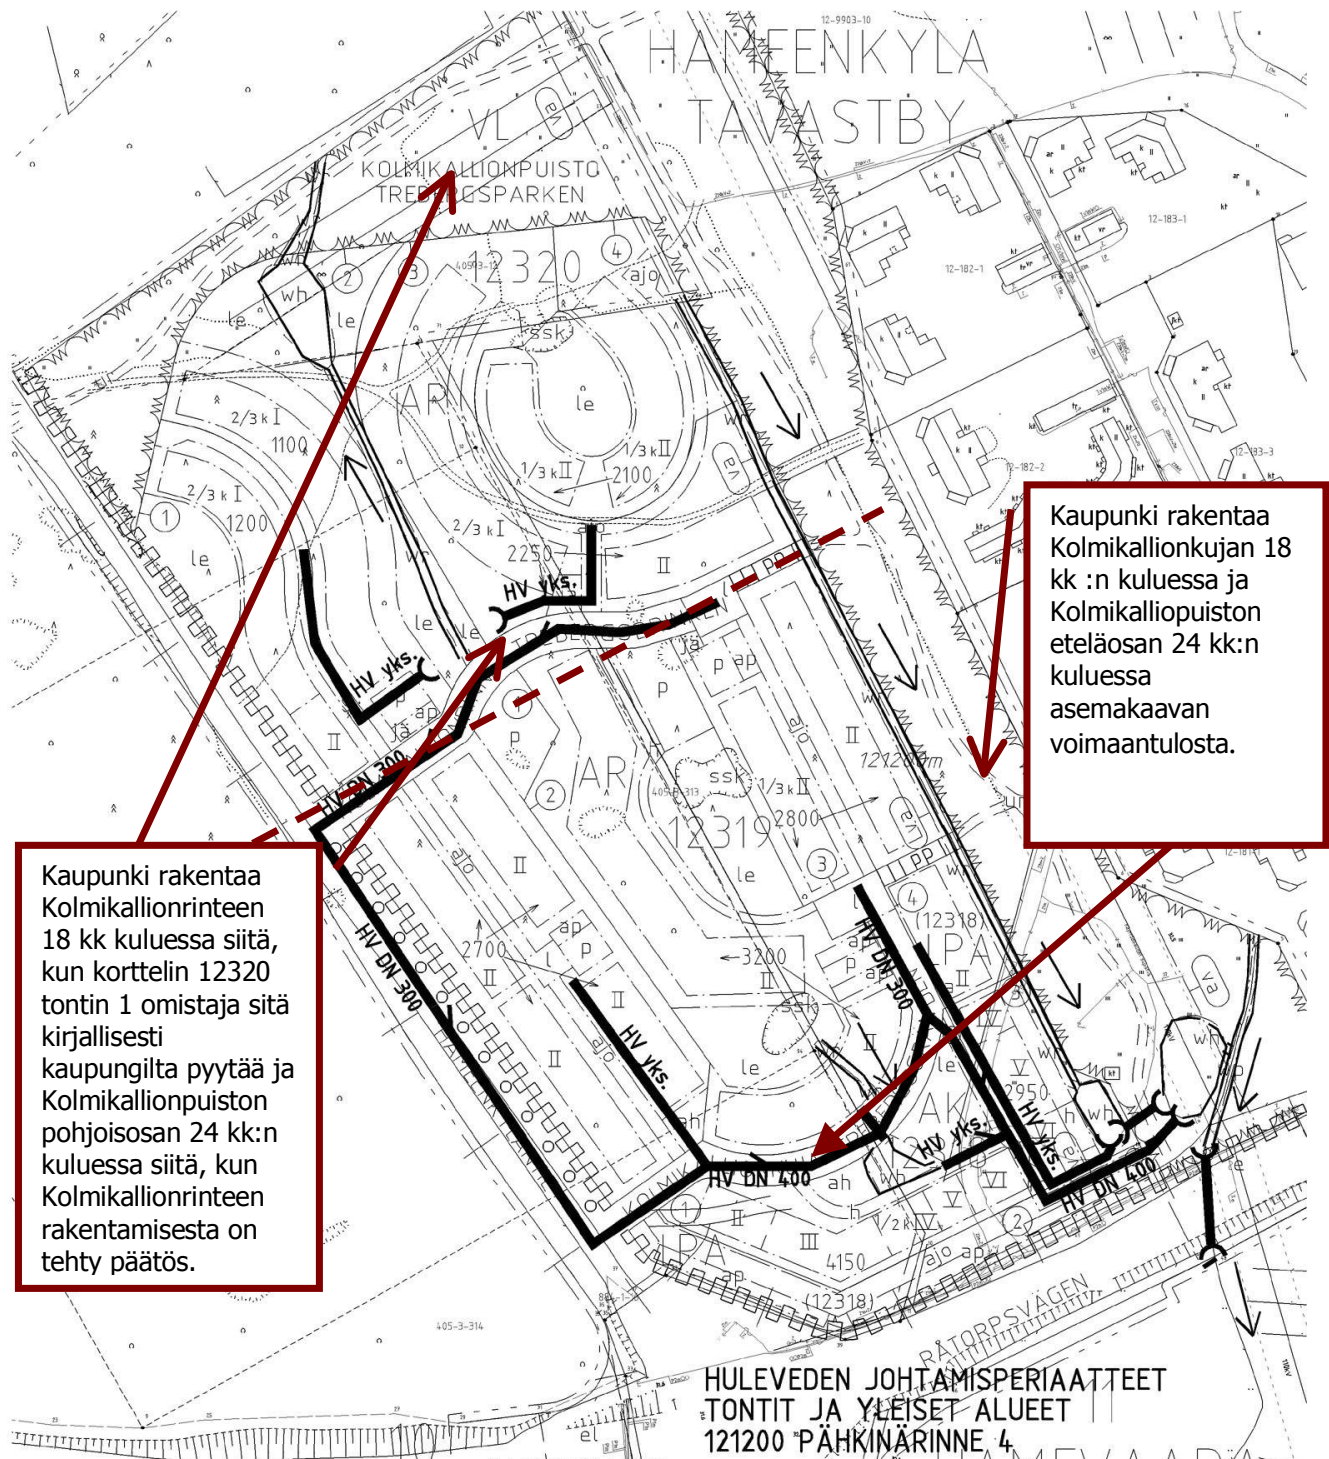

Alueen rakentaminen aloitetaan etelästä, korttelista 12 318. Katkoviiva kuvaa summittaisesti ensimmäisessä ja toisessa rakennusvaiheessa rakennettavan alueen rajaa. Pohjakarttana on asemakaavaehdotuskartta, jonka päällä mustalla viivalla näkyy hulevesien johtamisen periaatteet alueella.