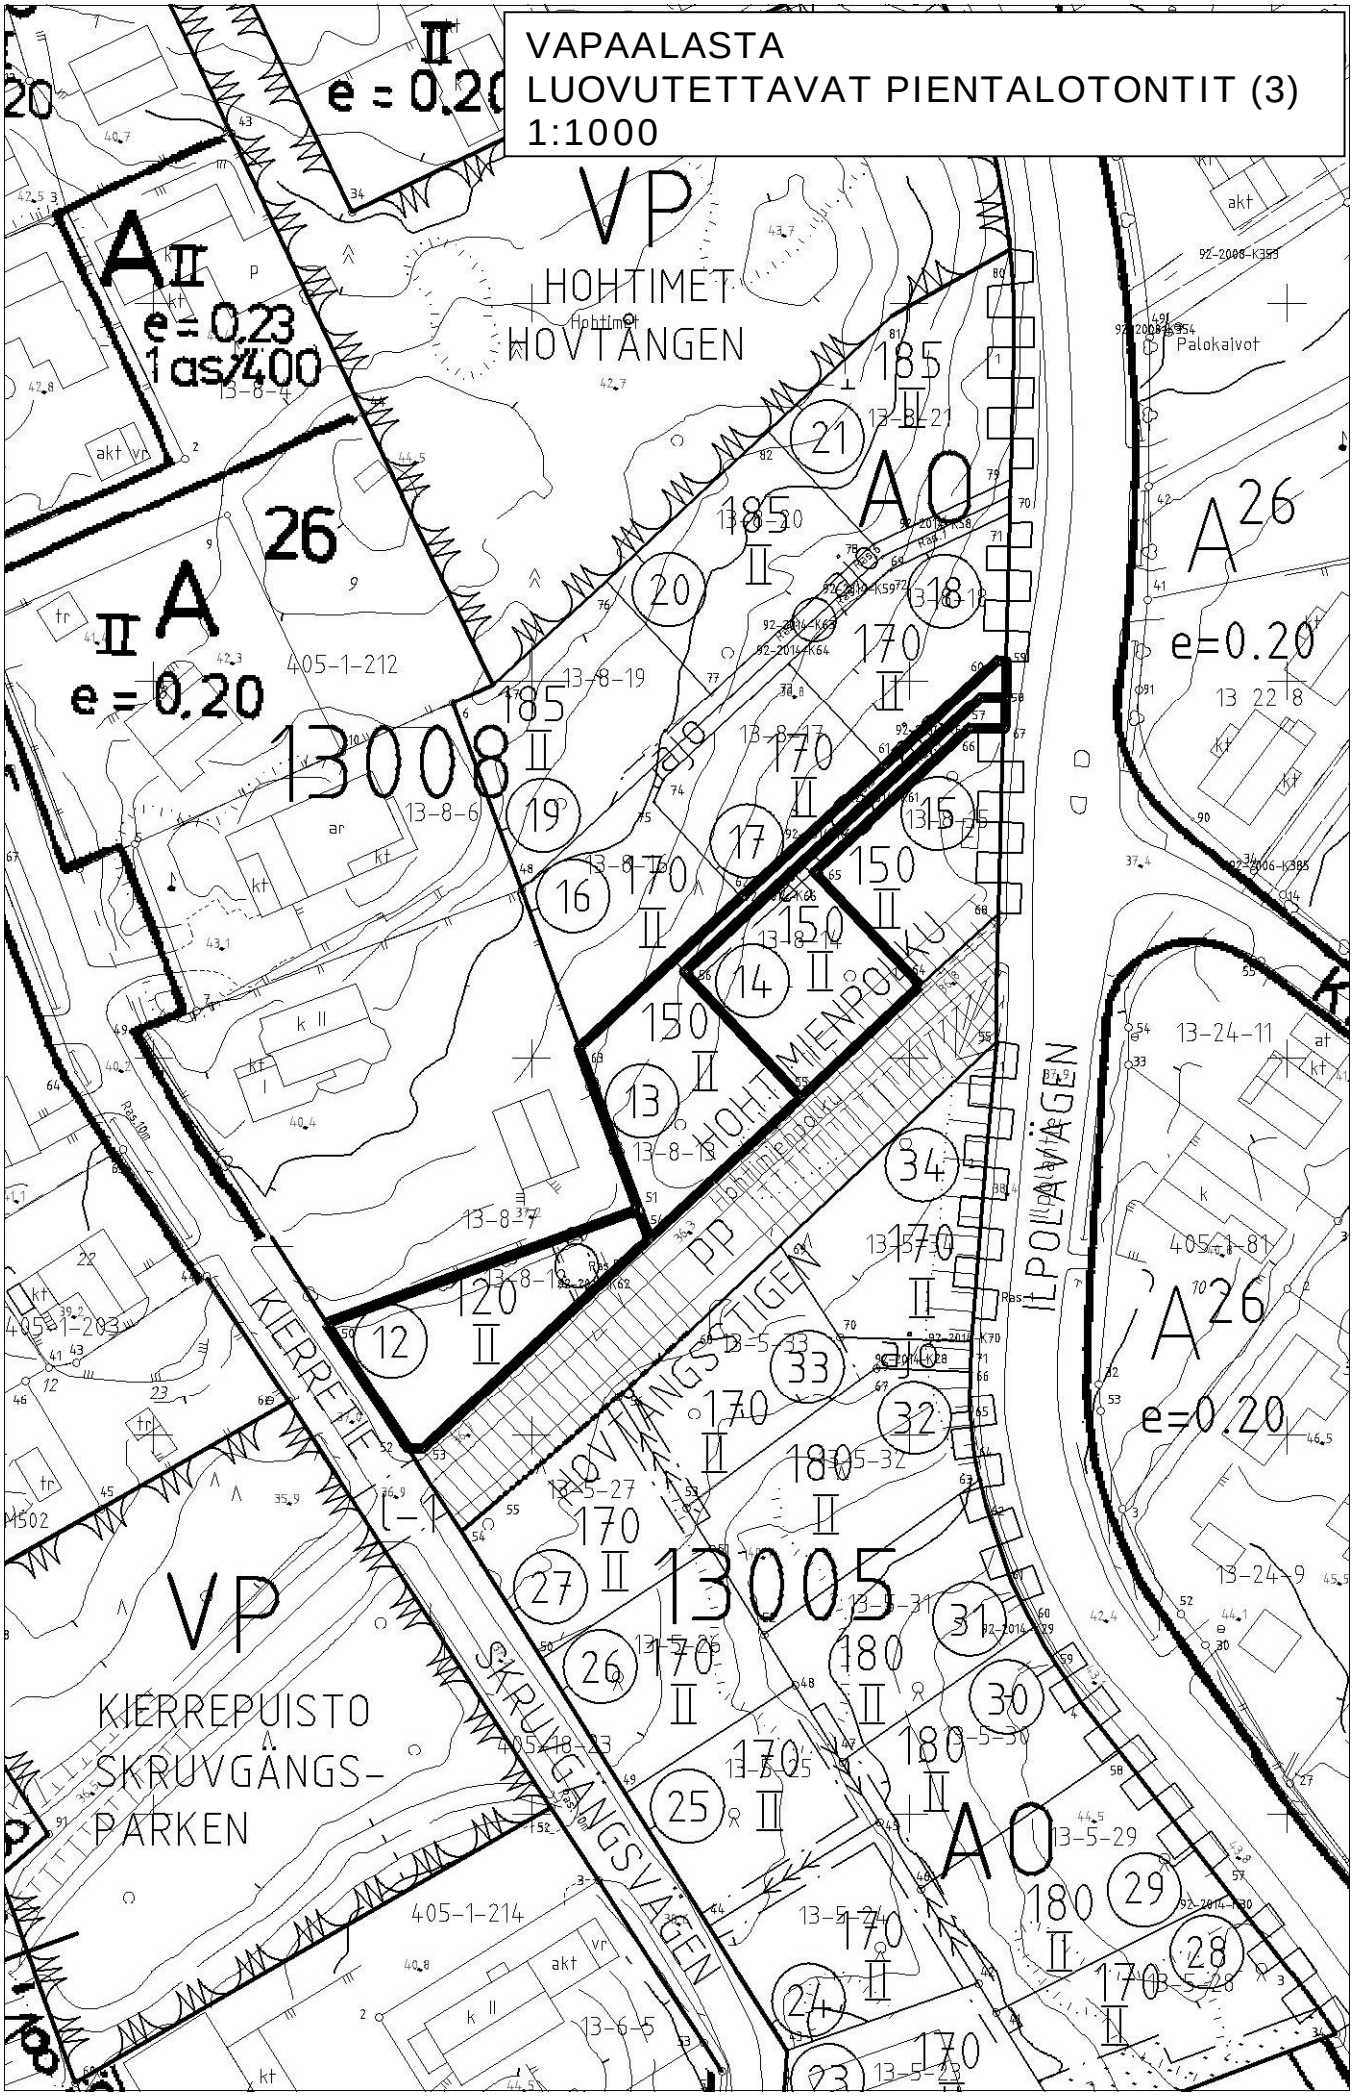VAPAALASTA
LUOVUTETTAVAT PIENTALOTONTIT (3)
1:1000