


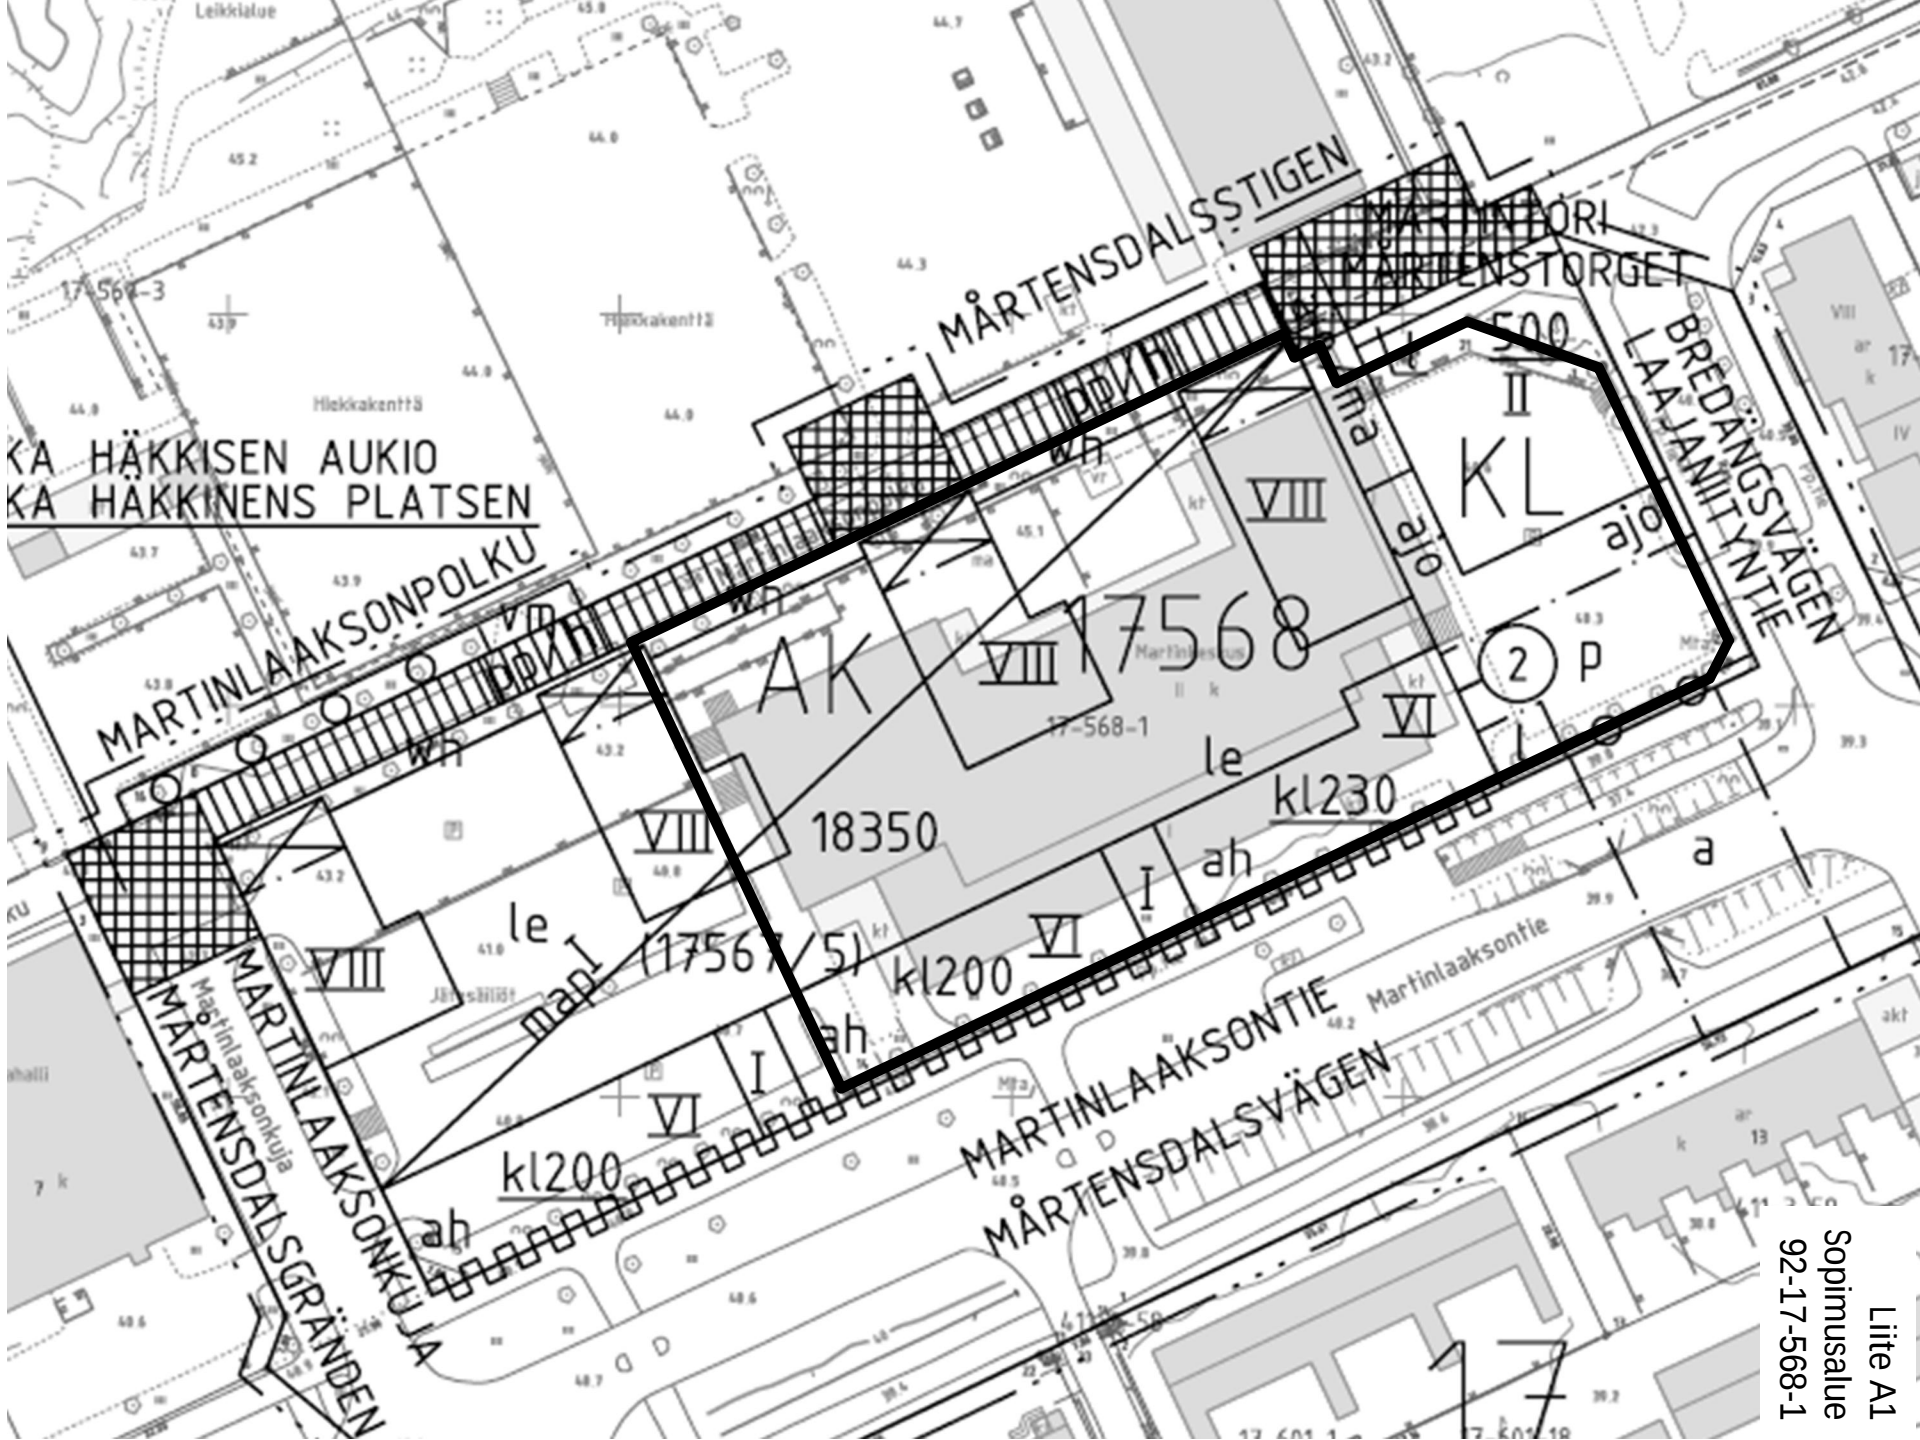

KA HÄKKISEN AUKIO
KA HÄKKINENS PLATSEN

MÅRTENS DALSS TIGEN

MARTINLAAKSONPOLKU

AK

VIII 17568

II KL

BREDÅNGSVÄGEN
LAAJANILTYNTIE

VIII 18350

VI kl230


VIII (17567/5)

VI kl200

MARTINLAAKSONTIE
MÅRTENS DALSVÄGEN

MARTINLAAKSONKUJA
MARTENS DALSGRÄNDEN


VI kl200

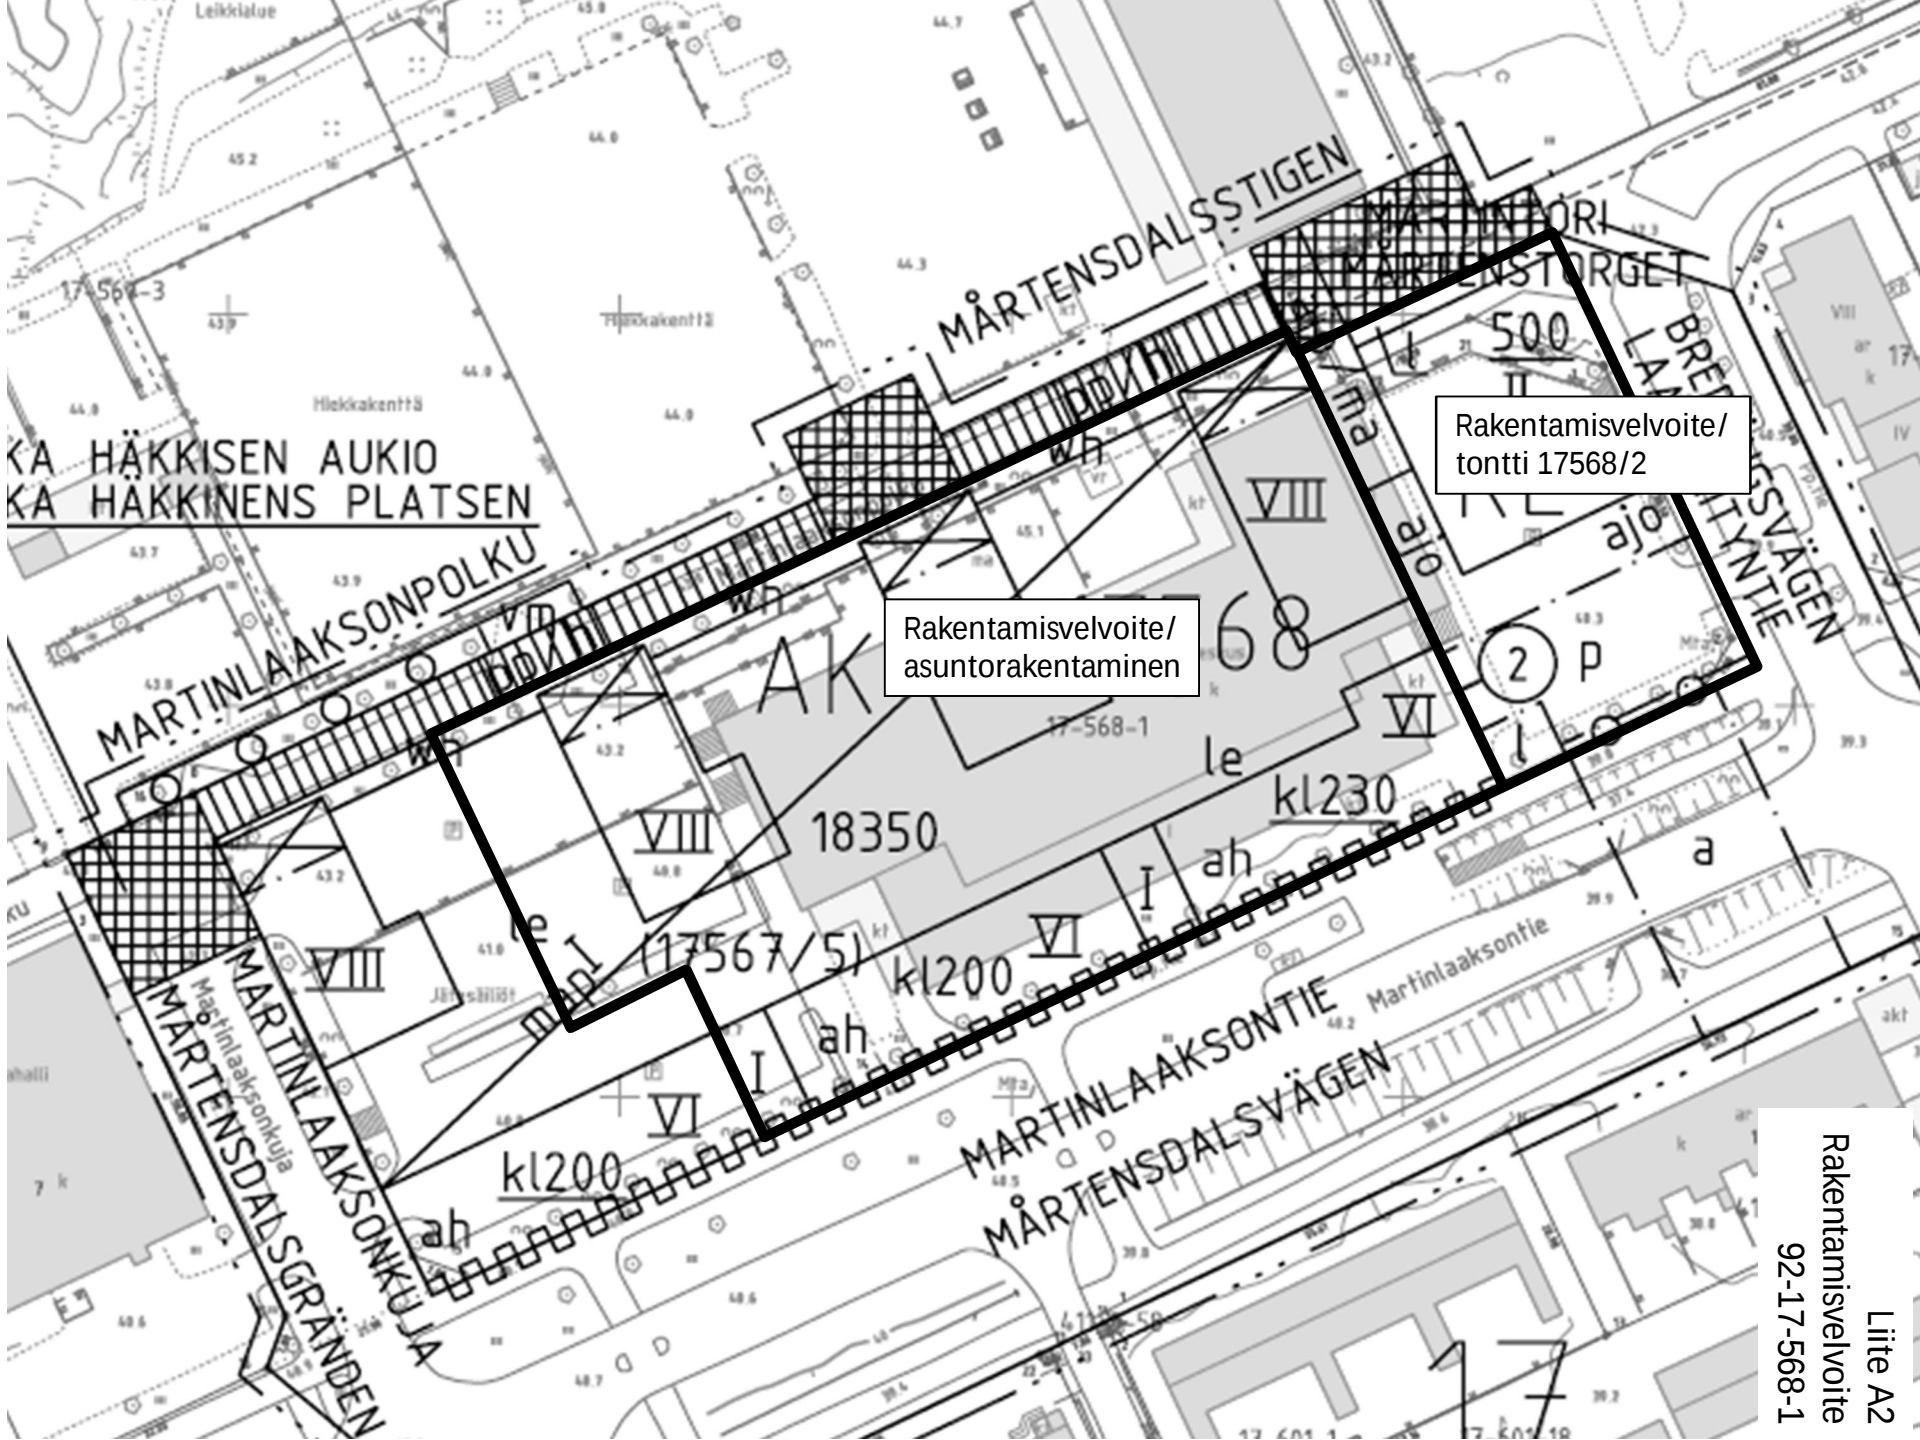


Rakentamisvelvoite/
tontti 17568/2

Rakentamisvelvoite/ asuntorakentaminen

Liite A2
Rakentamiselvointe
92-17-568-1

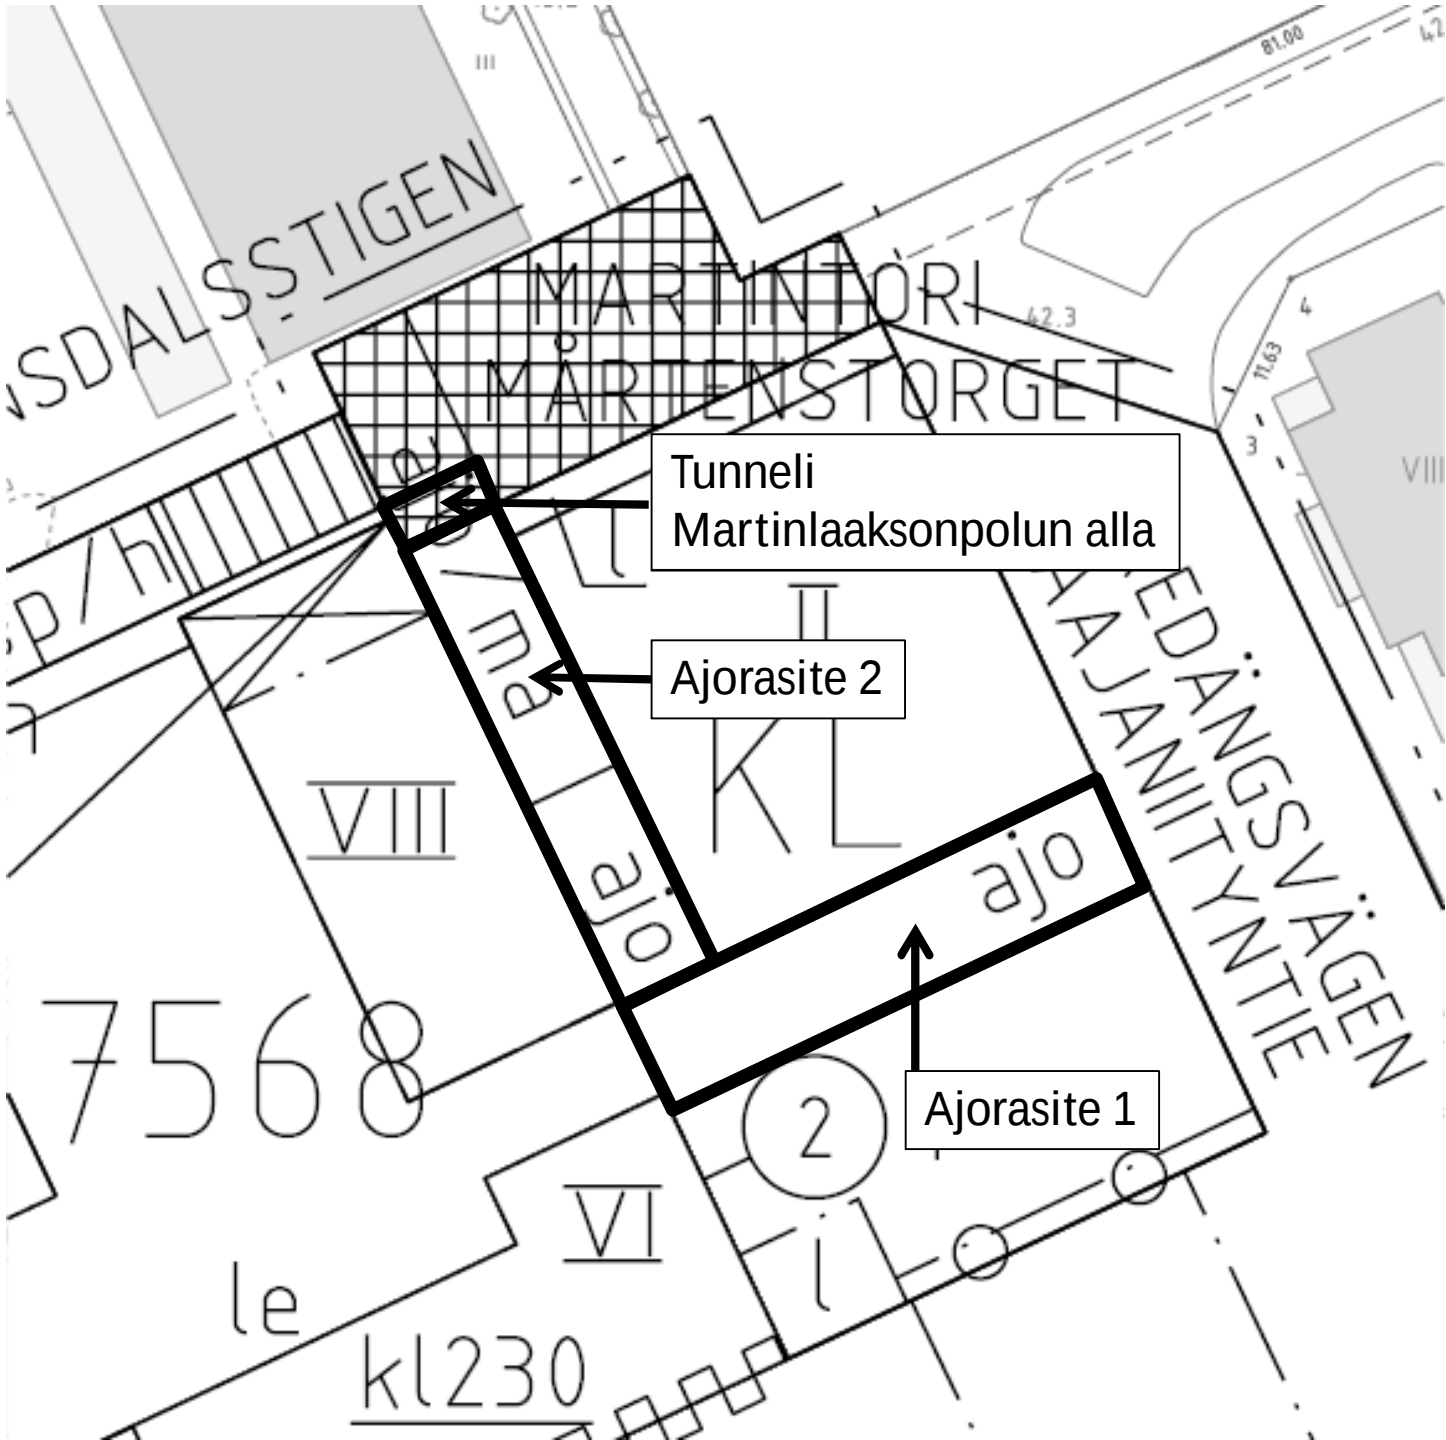

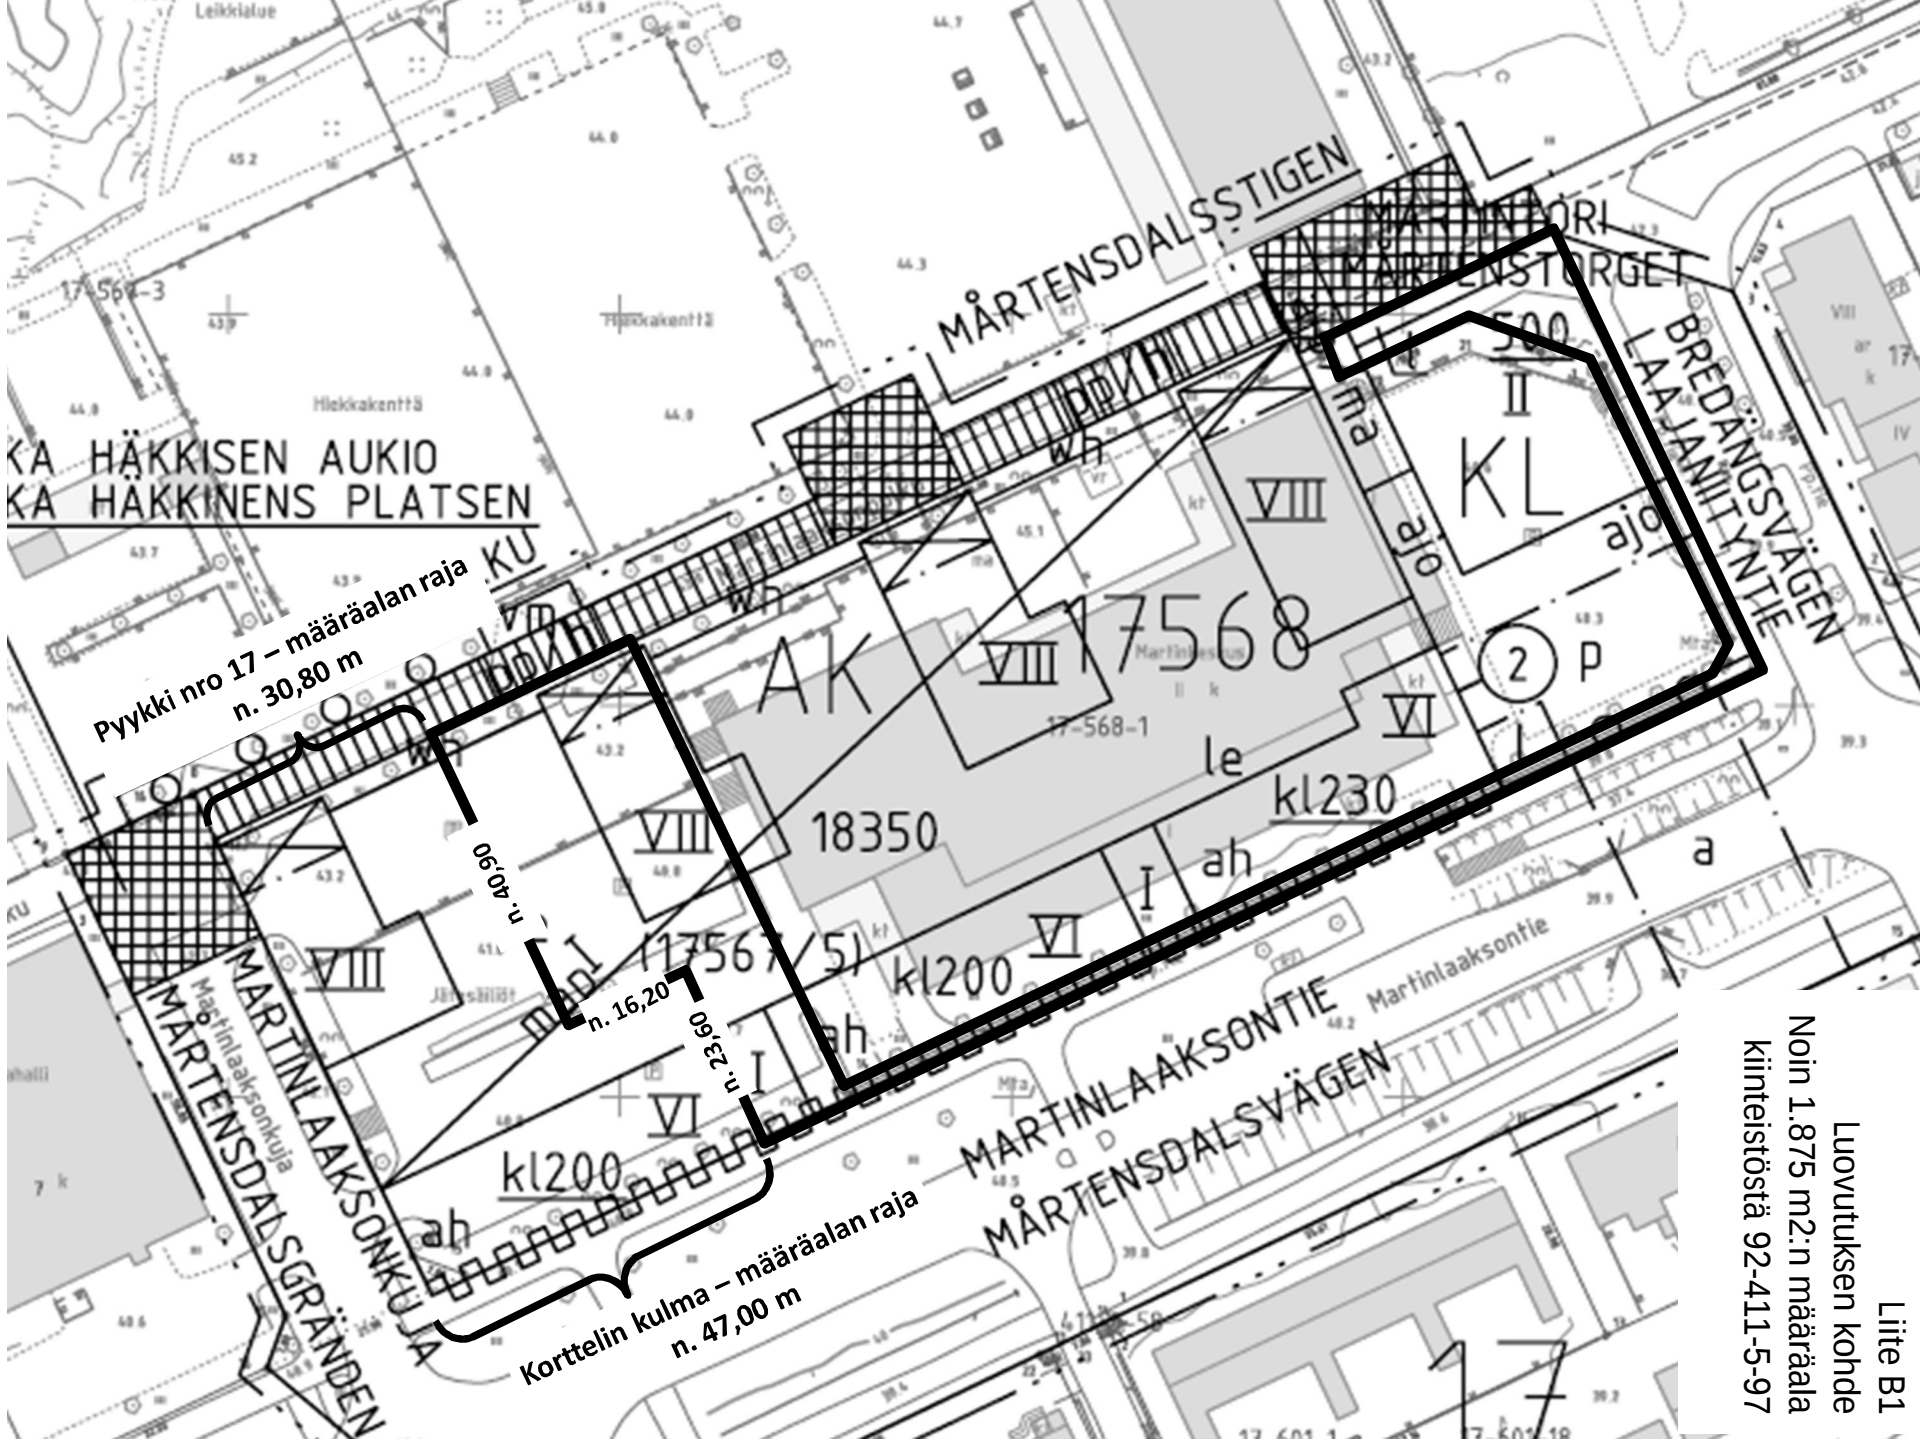

Pyykki nro 17 – määräalan raja
n. 30,80 m

n. 40,90
n. 16,20
n. 23,60

Korttelin kulma – määräalan raja
n. 47,00 m

Liite B1
Luovutuksen kohde
Noin 1.875 m2:n määräala
kinteistöstä 92-411-5-97