


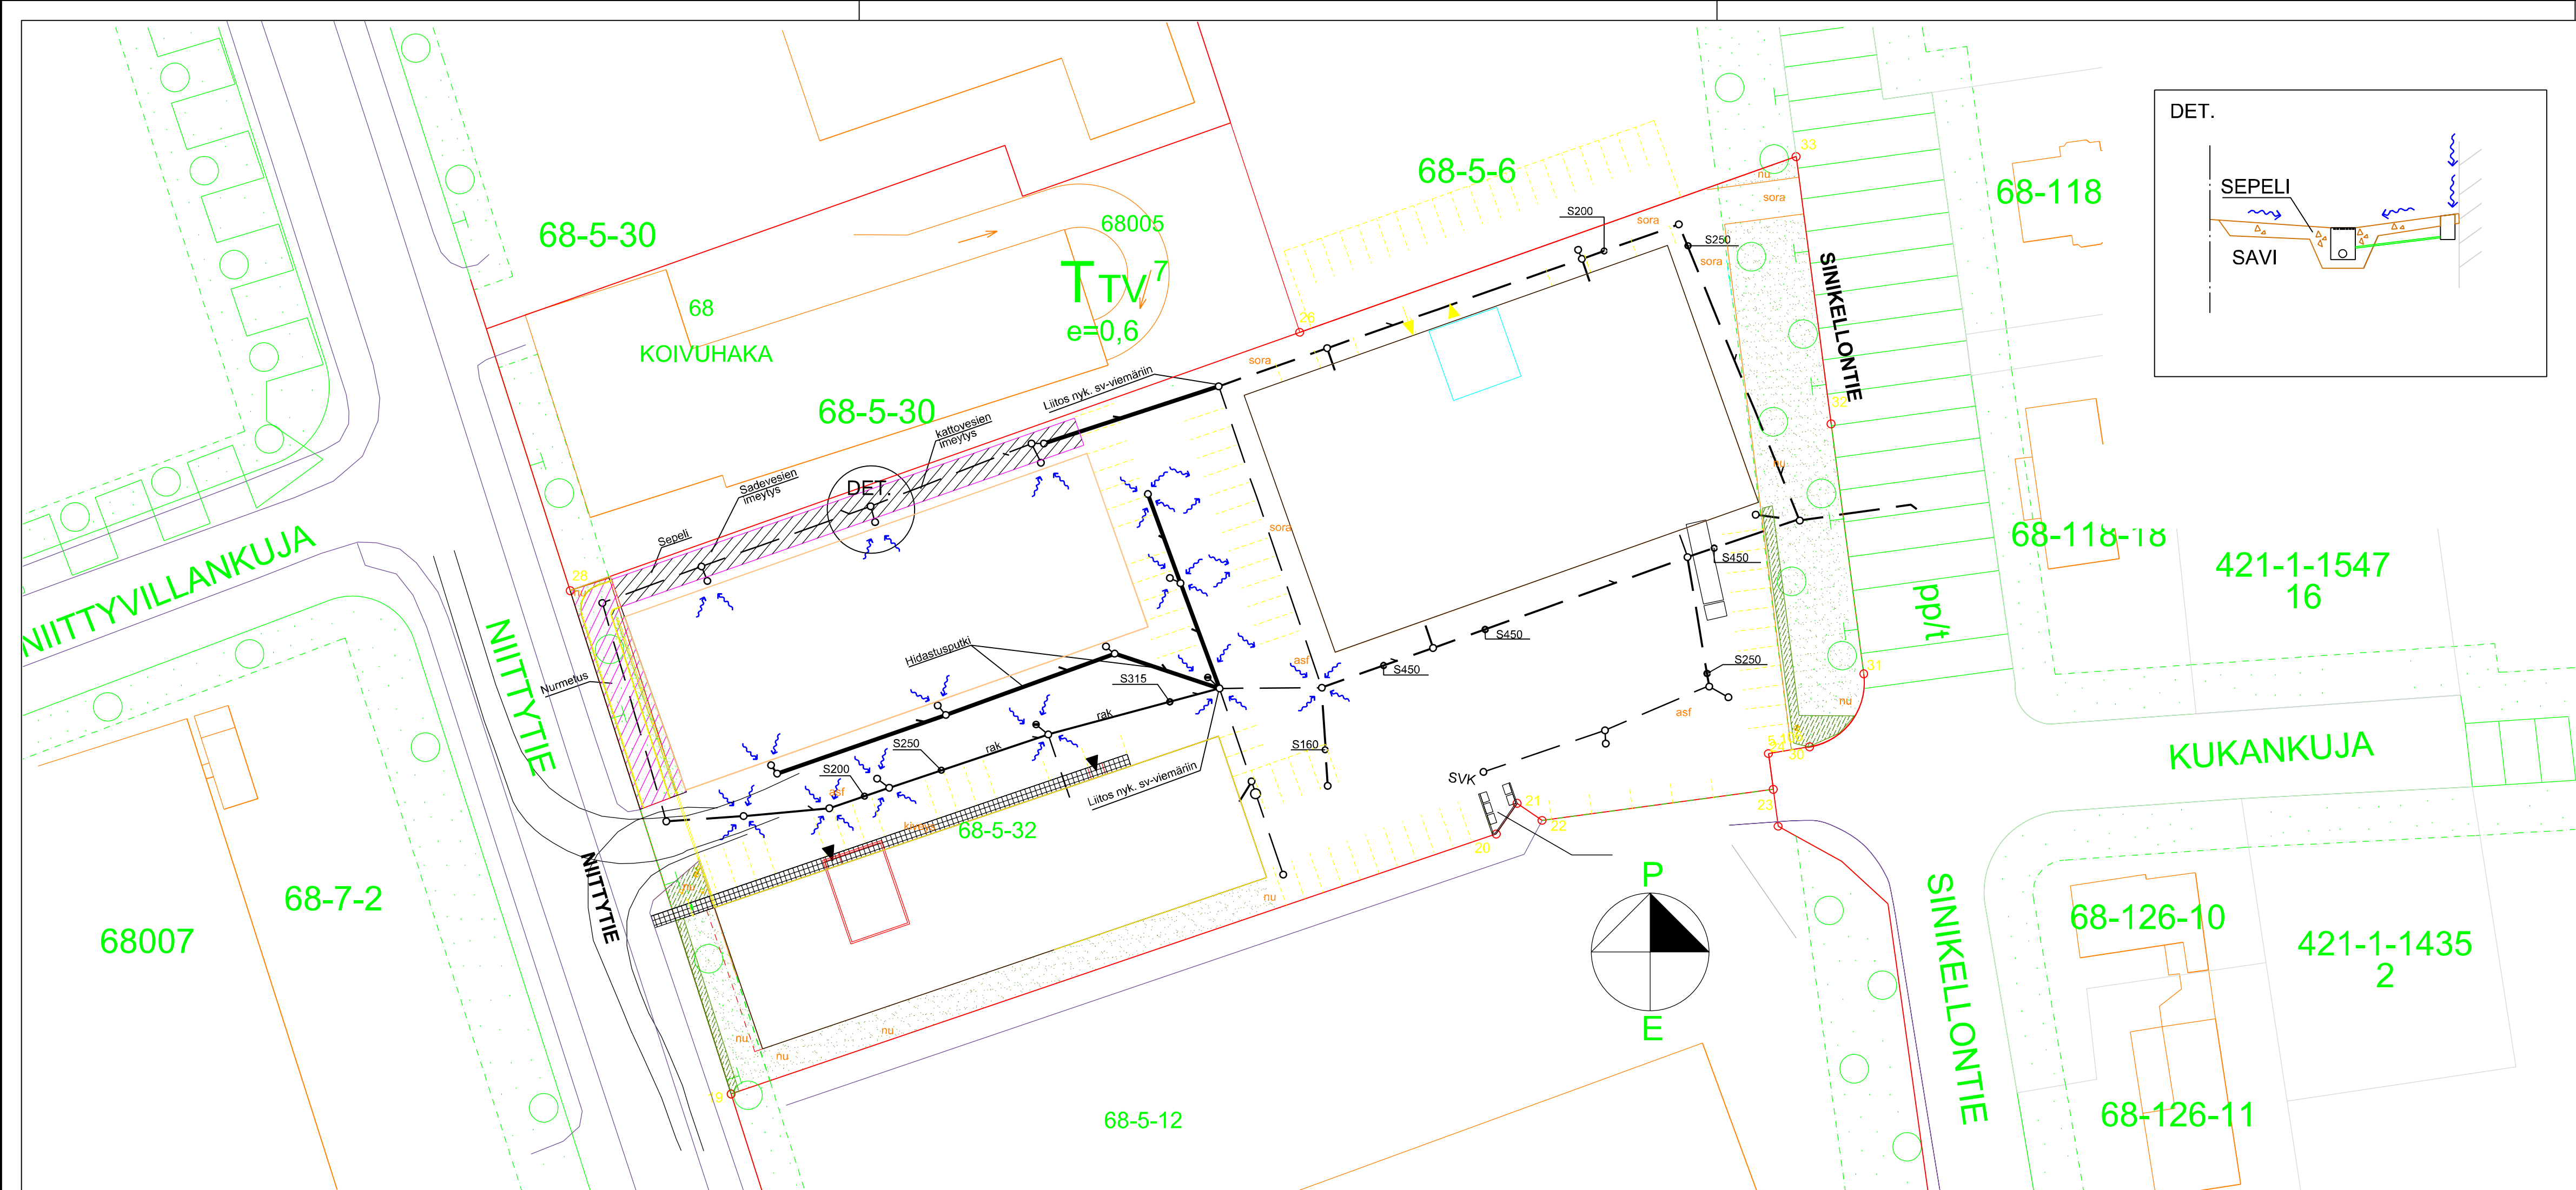

Kosa/Kylä 68	Kortteli/Tila 5	Tontti/Rn:o 9-11	Viranomaisen arkistointimerkintöjä varten	
Rakennustoimenpide UUDISRAKENNUS			Piirustustyyppi POHJARAKENNUSPIIRUSTUS	
Rakennuskohteen nimi ja osoite Kiinteistö Oy Maali Kiinteistö Oy Sinikellontie 36 Niittytie 25, Sinikellontie 18-20 01300 VANTAA			Piirustuksen sisältö HULEVESISELVITYS	Mittakaavat 1:500
			Suunnittelulaji GEO	Työn numero ja piirustuksen numero 834 100
INSINÖÖRITOIMISTO EUROGEO Punavuorenkatu 4 A 9, 00120 Helsinki Puh. 050 5111 672 matti.porkka@eurogeo.fi				
Päiväys 6.10.2017	Tuotkinut	Piirtänyt NM	Suunnittelija M.Porkka	Hyväksynyt MATTI PORKKA