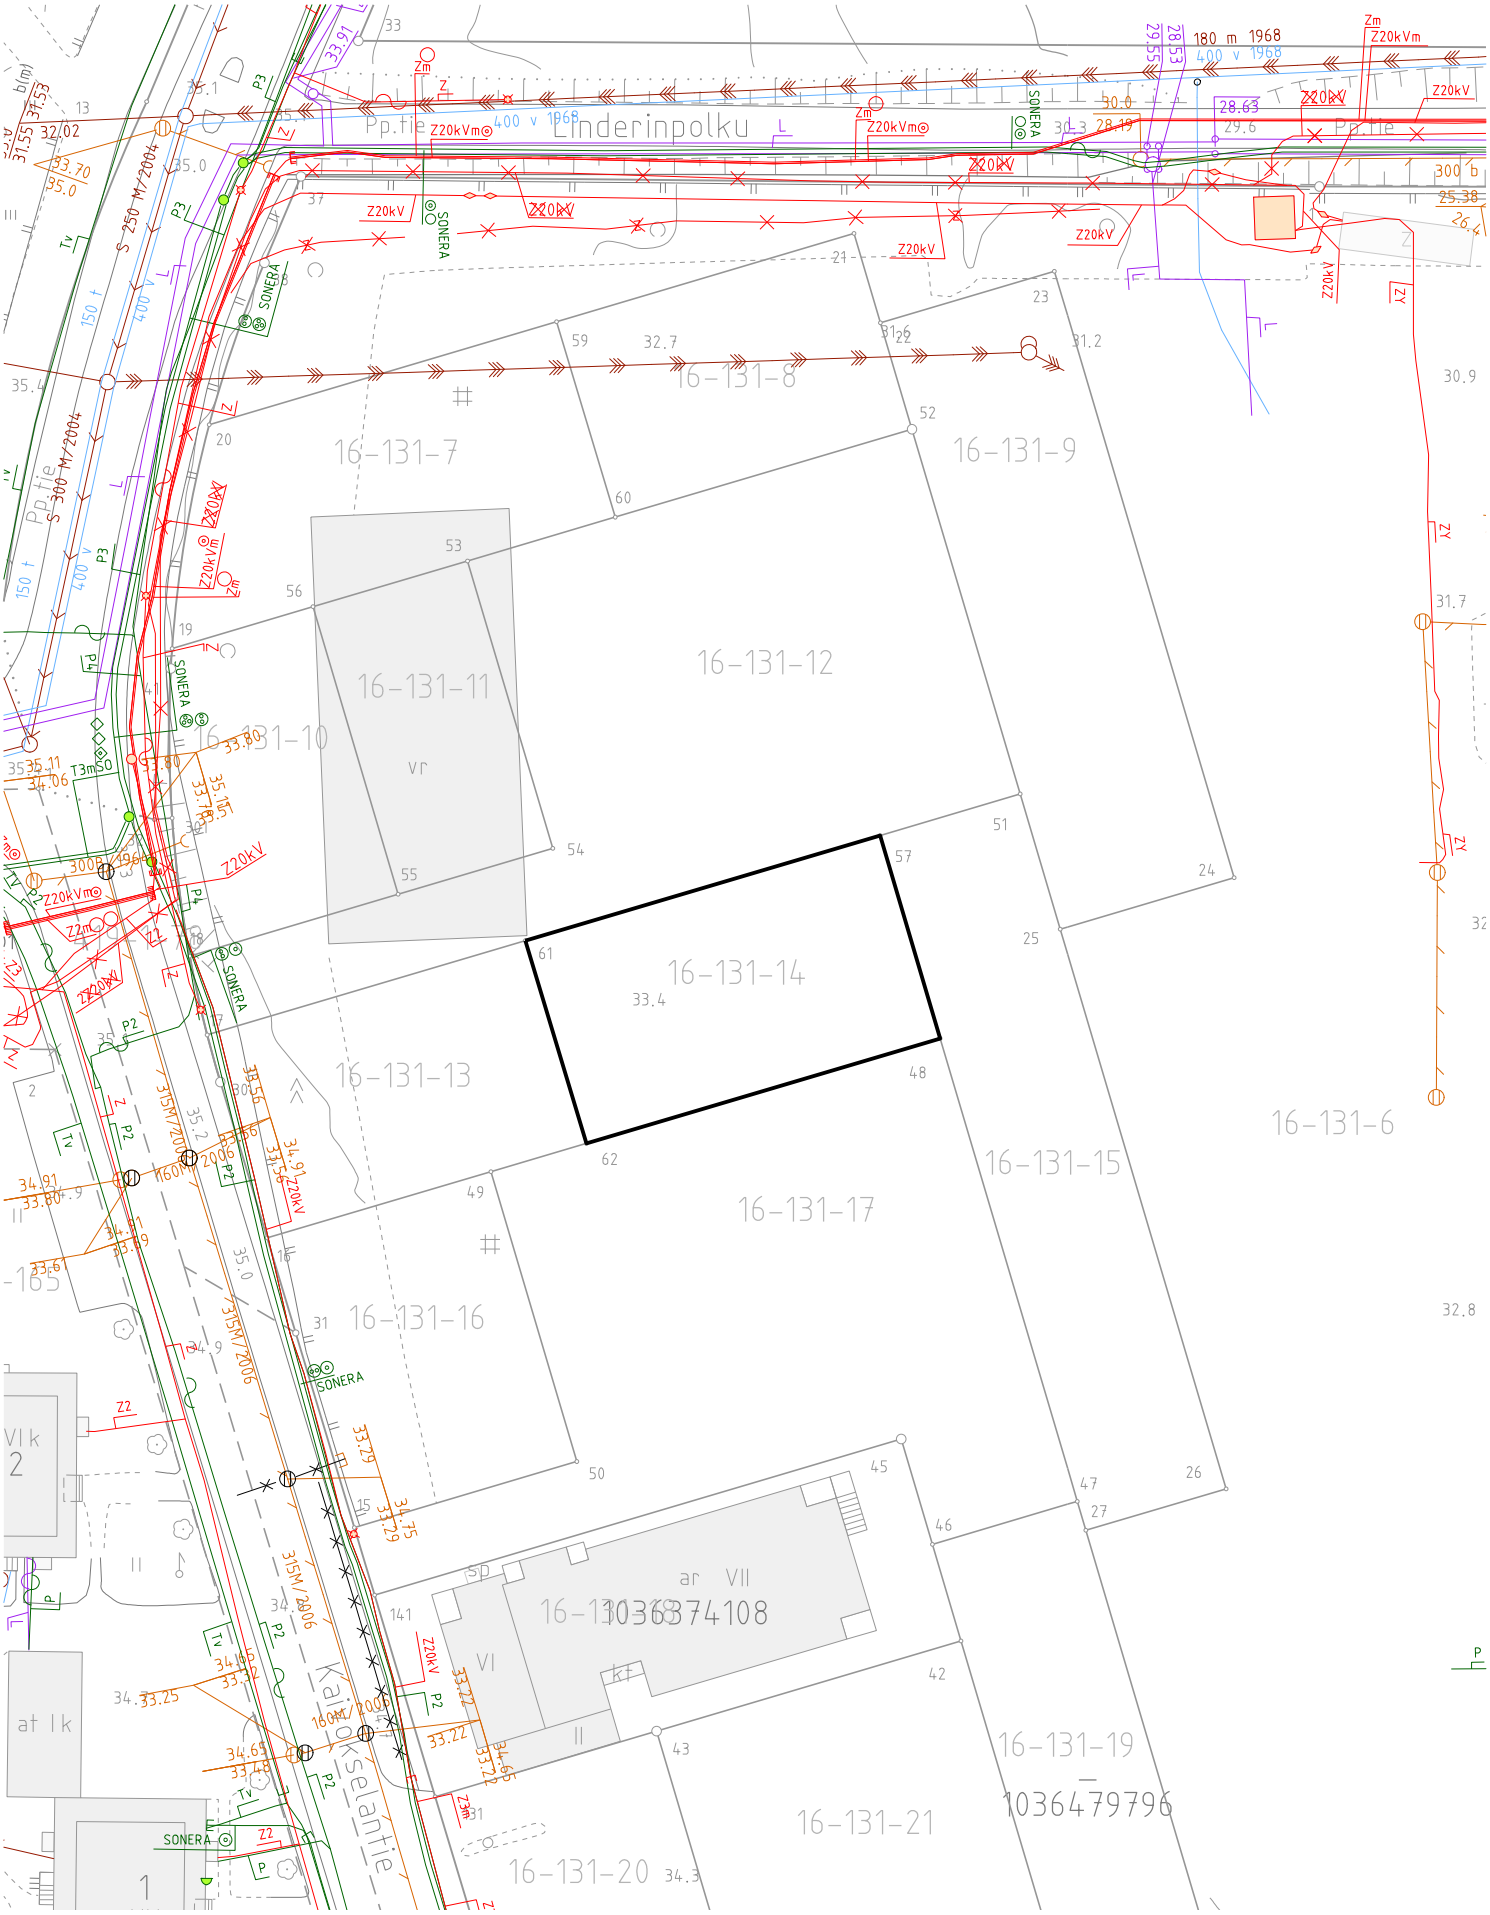

Vantaan kaupunki copyright Kiinteistöt ja asuminen tulosteen laatija 23.10.2017 päiväys	**Johtokartta** Johtokarttaa ylläpidetään katujen ja muiden yleisten alueiden maanalaisista johdoista. Kiinteistöjen alueella olevista johdoista tiedot ovat puutteellisia. Toimenpidealueen rajauksen ylitys edellyttää uutta sijaintiselvitystä. 0 15 75 m	ETRS-GK25 tasokoordinaattijärjestelmä N2000 korkeusjärjestelmä 1:750 mittakaava