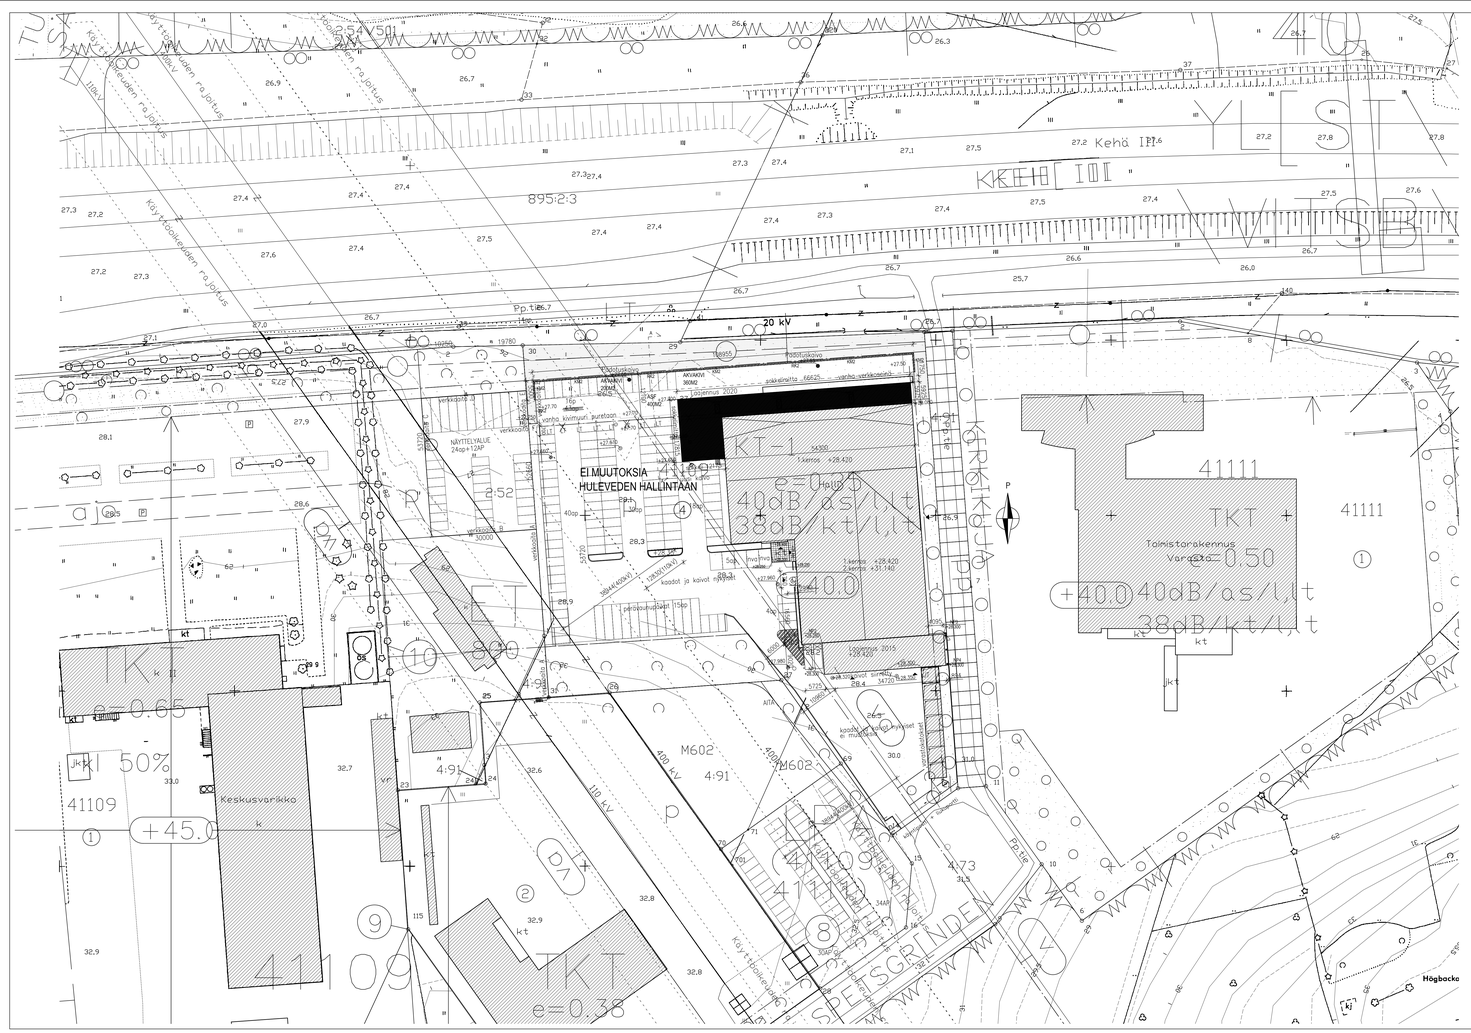
EI MUUTOKSIA
HULEVEDEN HALLINTAAN
20 kV
NÄYTTELYALUE
24op+12AP
AKVAARIO
380AP
ASF
40AP
Kerkkokuja
Kerkkokuja
Kerkkokuja