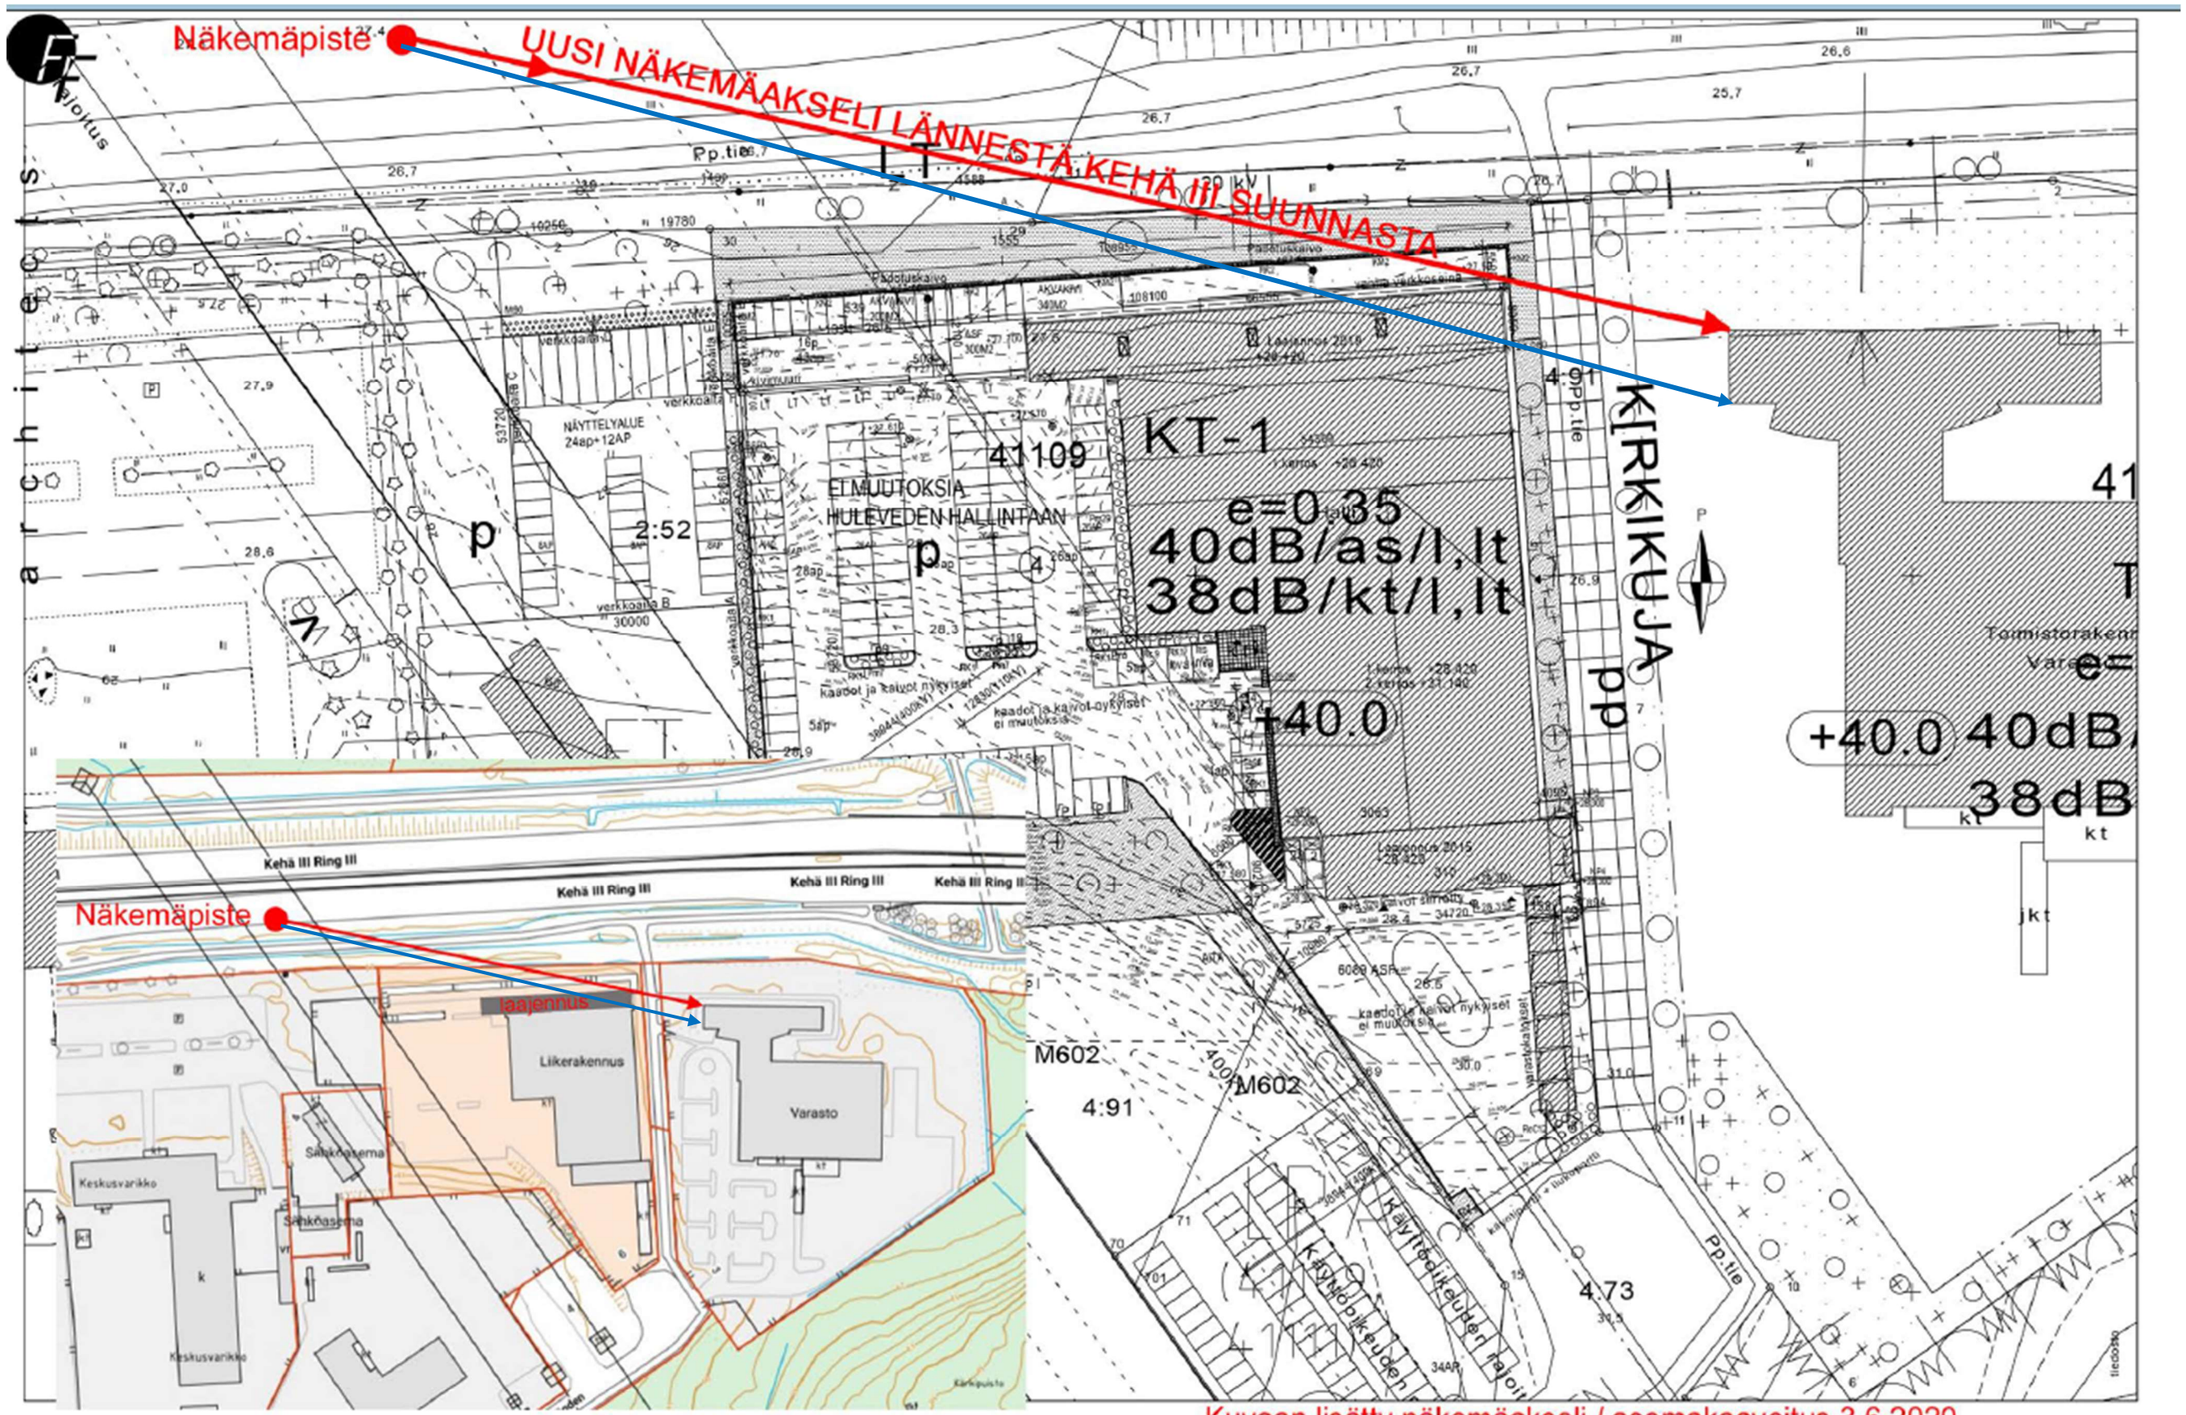

KIINTEISTÖ OY VANTAAN KÄRKIKUJA 6

Kuvaan lisätty näkemäakseli / asemakaavoitus 3.6.2020

ei mittakaavassa

ASEMAPIIRROS 1:750 01.06.2019

ARKKITEHTITOIMISTO FORMA-FUTURA OY * Vihertie 44A 01620 Vantaa * phone 358-9-878 4500 * telefax 358-9-878 5121 * e-mail forma.futura@forma-futura.fi