
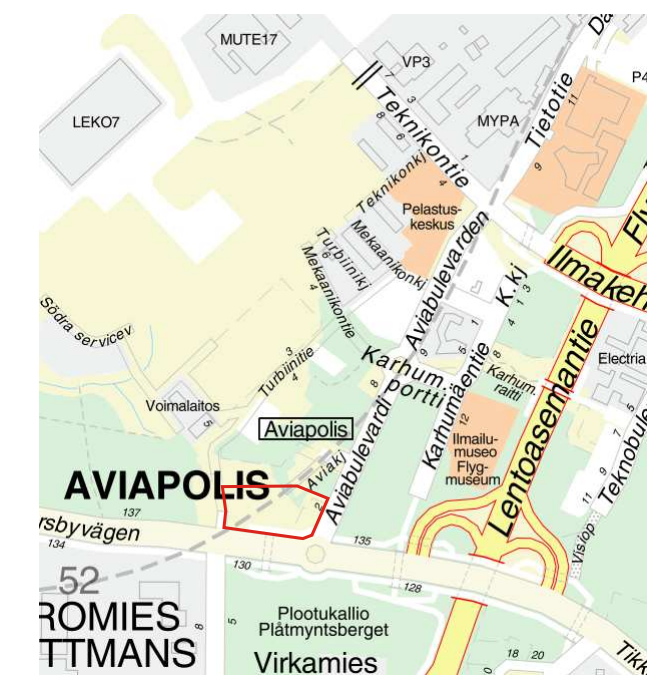
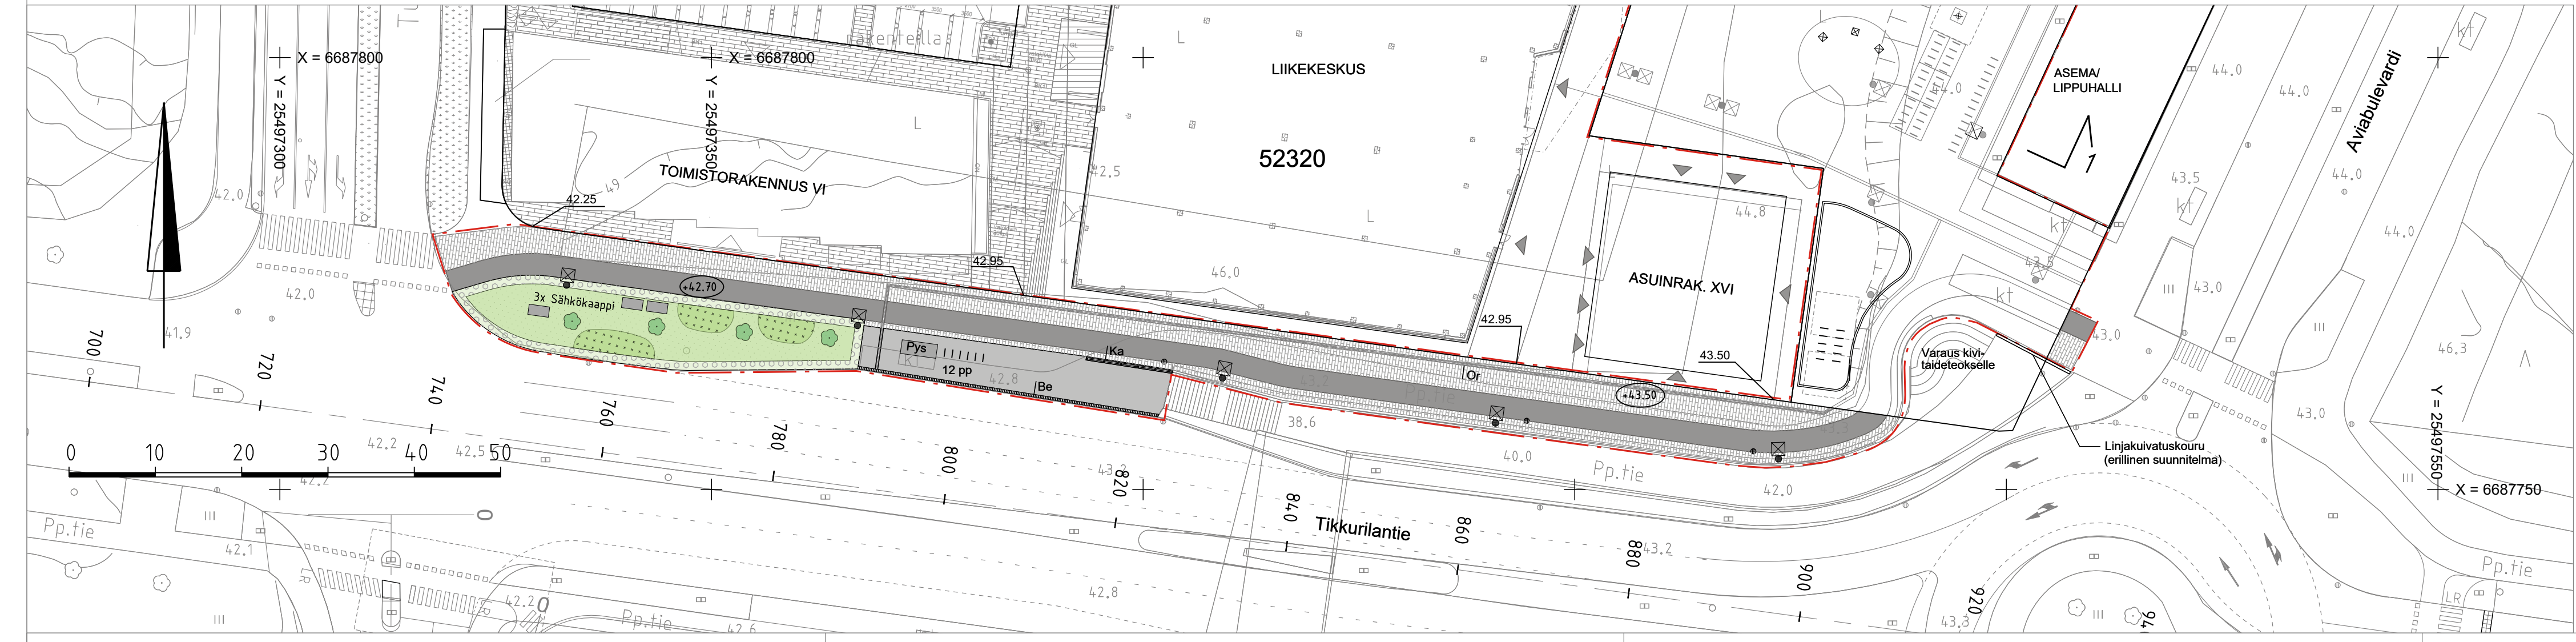


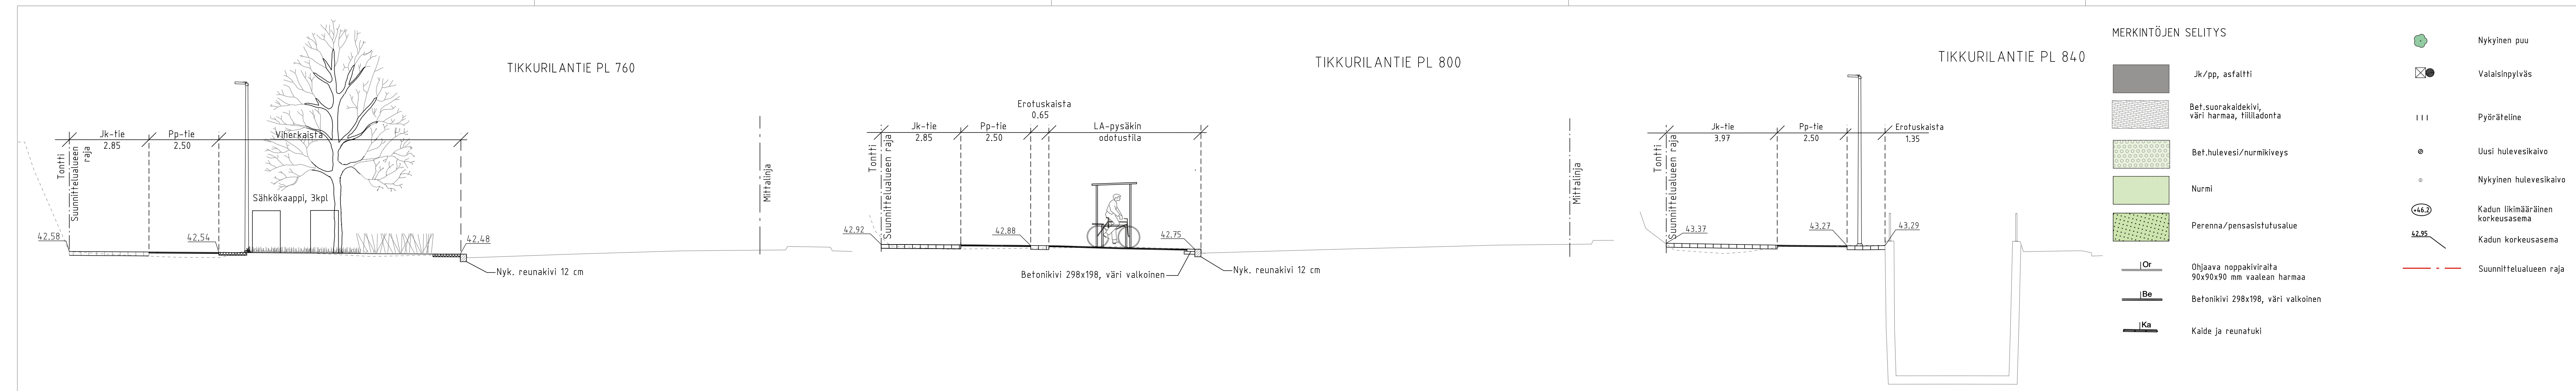

|   |                                 |                                     |                                     |           |                   |
|---|---------------------------------|-------------------------------------|-------------------------------------|-----------|-------------------|
|  <div>VANTAAN KAUPUNKI<br/>KUNTATEKNIIKAN KESKUS</div> |                                 | Hyv.                                |                                     |           |                   |
|   |                                 | 28.9.2020                           | Tark. Olli Lappalainen              |           |                   |
|   |                                 |                                     | Suunn.                              |           |                   |
| 52 VEROMIES<br><br>TIKKURILANTIEN POHJOISOSA<br>välillä Turbiinitie - Aviabulevardi<br>PLV 740-910<br>KATUSUUNNITELMA                     |                                 | Mittakaava                          | Koord.järj.                         |           |                   |
|   |                                 | 1:500<br>1:100                      | ETRS-GK25<br>Korkeus.järj.<br>N2000 |           |                   |
|   |                                 | Liitt.piiir.n:o<br>58541-1, 58541-2 |                                     |           |                   |
|   |                                 |                                     |                                     |           |                   |
| 209   | Hallinnolliset katusuunnitelmat | Hyv.                                |                                     |           |                   |
|   |                                 | Hyv.                                |                                     |           |                   |
|   |                                 | Piir. n:o                           |                                     |           |                   |
|   |                                 | 58542-1                             |                                     |           |                   |
| GEOTEK-<br>NIIKKA   |                                 | Tark.                               | WSP Finland Oy                      | 28.9.2020 | Tark. A. Kaituri  |
|   |                                 |                                     |                                     | 28.9.2020 | Suunn. S.N-P, MiK |