
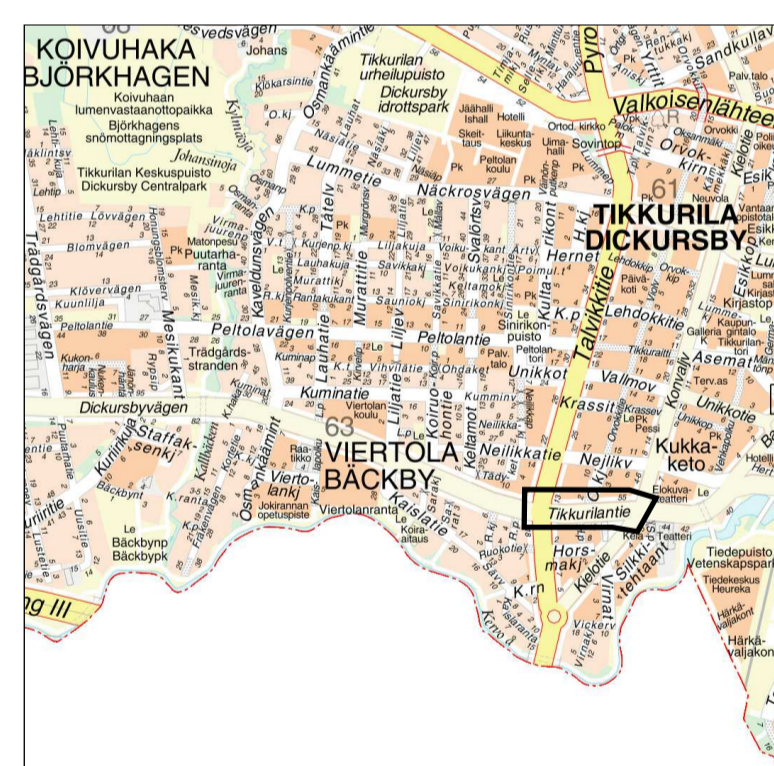


MERKINNÄT

- Ajourata, asfaltti
- Jalkakäytävä, jk+pp, asfaltti
- Pyörätie, baana läpivirjätty punaruskea asfaltti
- Betonikivi, valkoinen
- Raitiotiealue, betoni
- Noppakivi, harmaa
- Nupukivi, harmaa
- Nupukivi, valkoinen
- Maatiili
- Nurmikivi
- Kenttäkiveys
- Nurmiraide
- Katunurmi A2 / monilajinen kukkiva nurmi
- Maanpeitekasvillisuus, puuvartinen/ ruohovartinen
- Monilajinen lehtipensasryhmä, matala
- Monilajinen lehtipensasryhmä, korkea
- Dynaaminen perennaistus
- Sepelikate
- Säilytettävä puu
- Istutettava lehtipuu, suuri ja pieni/ kapealatuksinen rungonsuoja
- Rakennettu hulevesiviemäri ja hulevesikaivo
- Hulevesiviemäri, hulevesikaivo, läpivirtauskita ja kitakaivo
- Madallettu luonnonreunatuki, V220, harmaa
- Luisattu luonnonreunatuki, V220, harmaa
- Upotettu luonnonreunatuki, V220, harmaa
- Nupukiviraita, 2 kiveä
- Noppakiviraita, 2/3 kiveä
- Luonnonreunatuki, V220, harmaa
- Tukimuuri
- Meluaita, ME02-ME07
- Ratasähköpylväs
- Raitiotien sähkökaappi
- Valaisinpylväs
- Yhteiskäyttöpylväs, köysiportaali
- Kaide / Odotuskaide pyöräilijöille
- Raitiotiekiskot
- Pysäkkikatos, viherkatto
- Pysäkkikatos
- Raitiotien kiskokaivot
- Liikennevalot
- Likimääräinen korkeusama
- Oja, painanne
- Raitiotien ylityspaikka
- Portaali

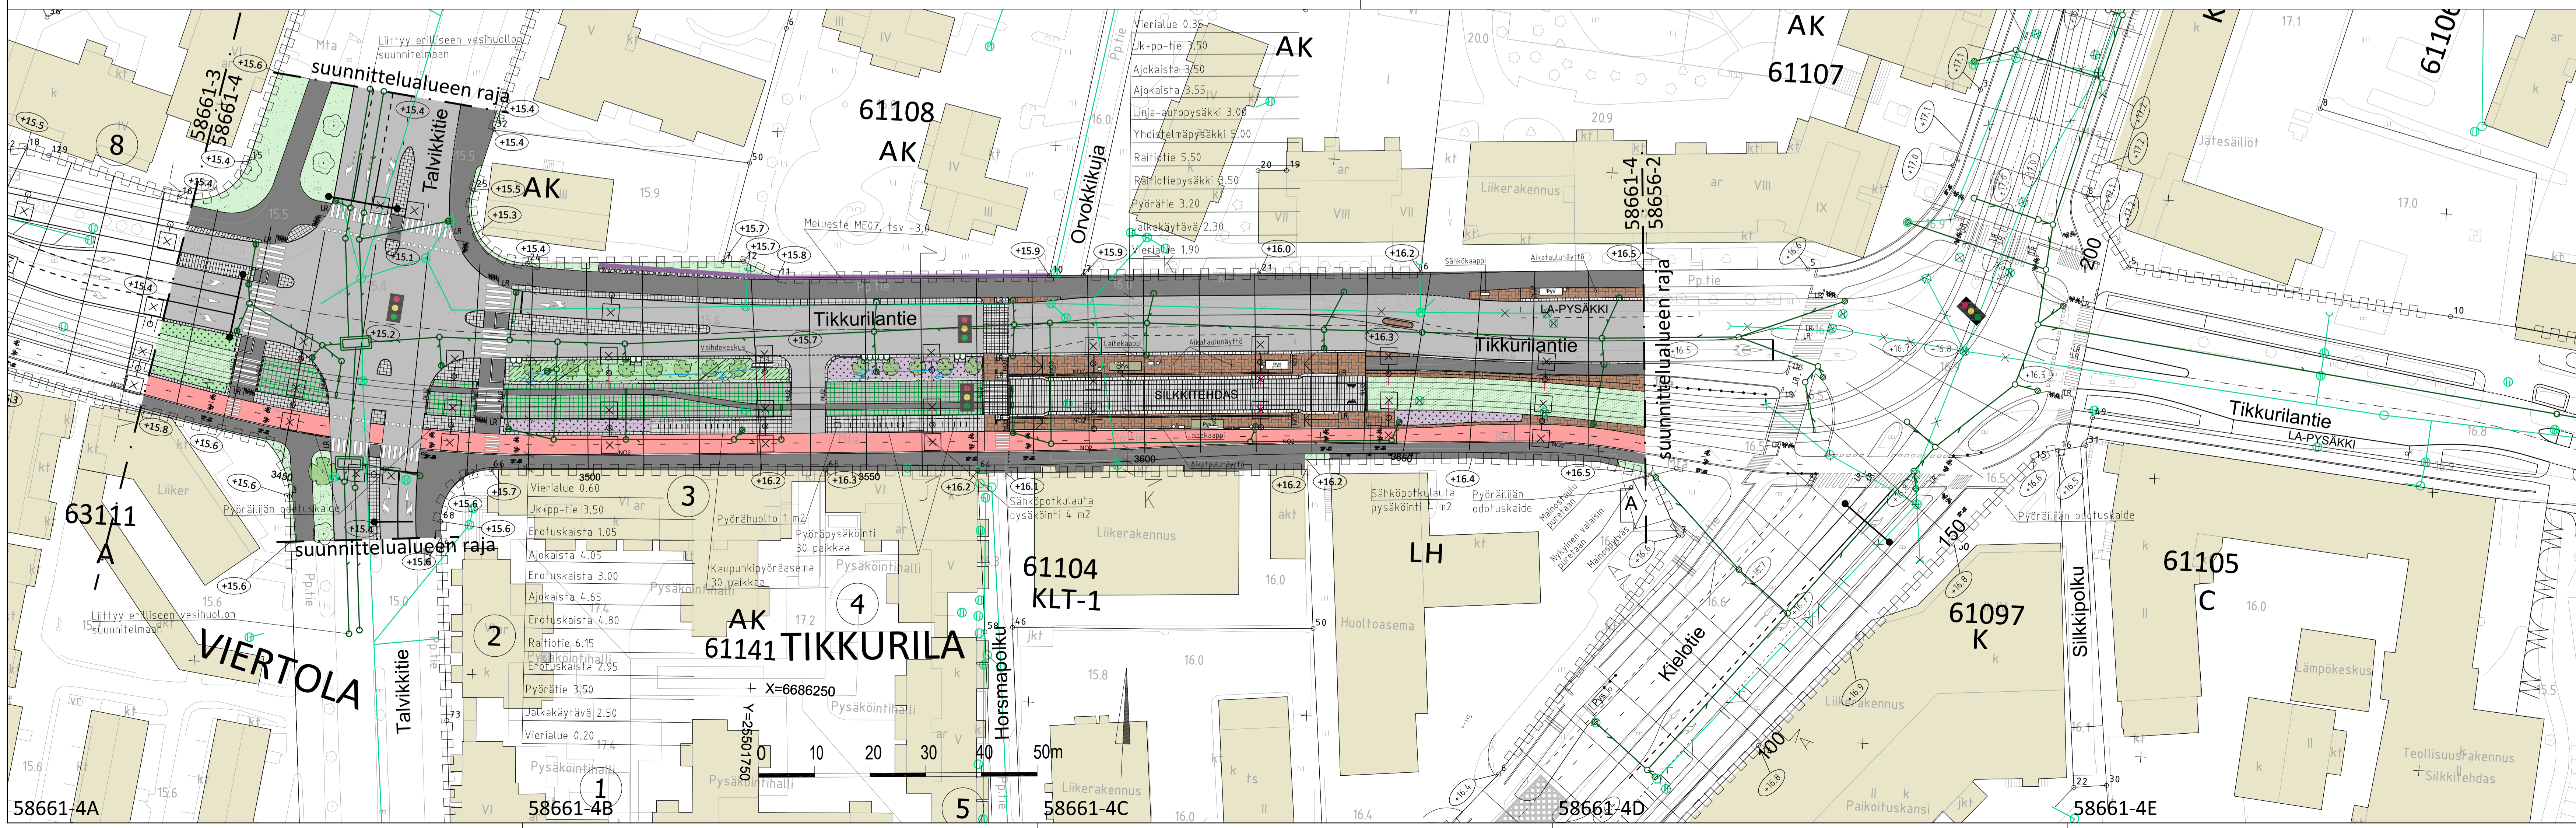

SUUNNITELMAN RAJAA ON TARKISTETTU NÄHTÄVILLÄ OOLON JALKEEN KIELOTIEN JA TIKKURILANTIE VÄLILLÄ		11.12.2023	Hyv.	X
VANTAAN KAUPUNKI KADUT JA PUISTOT		10.1.2023	Hyv.	
Tark. S. Hakkarainen				
61 TIKKURILA	002458 VANTAAN RÄTKÄ: VIERTOLA 630200 TIKKURILA - VIERTOLA	Mittakaava 1:500	Koord.järj. ETRS-GK25	
63 VIERTOLA	630200 VIERTOLA 1 610400 TIKKURILA VIII 001945 TIKKURILA	1:100	Korkeusjärj. N2000	
TIKKURILANTIE VÄLILLÄ TALVIKITTIE - KIELOTIE		Liitt.piiir.no		
KATUSUUNNITELMA				
209 HALLINNOLLISET KATUSUUNNITELMAT		Piiir.no		
				58661-4A
GEOTEK- NIikka	Hyv. Tark.	SWECO	21.12.2022	Tark. T. Mäkelä Suunn. M. Rahikkala