




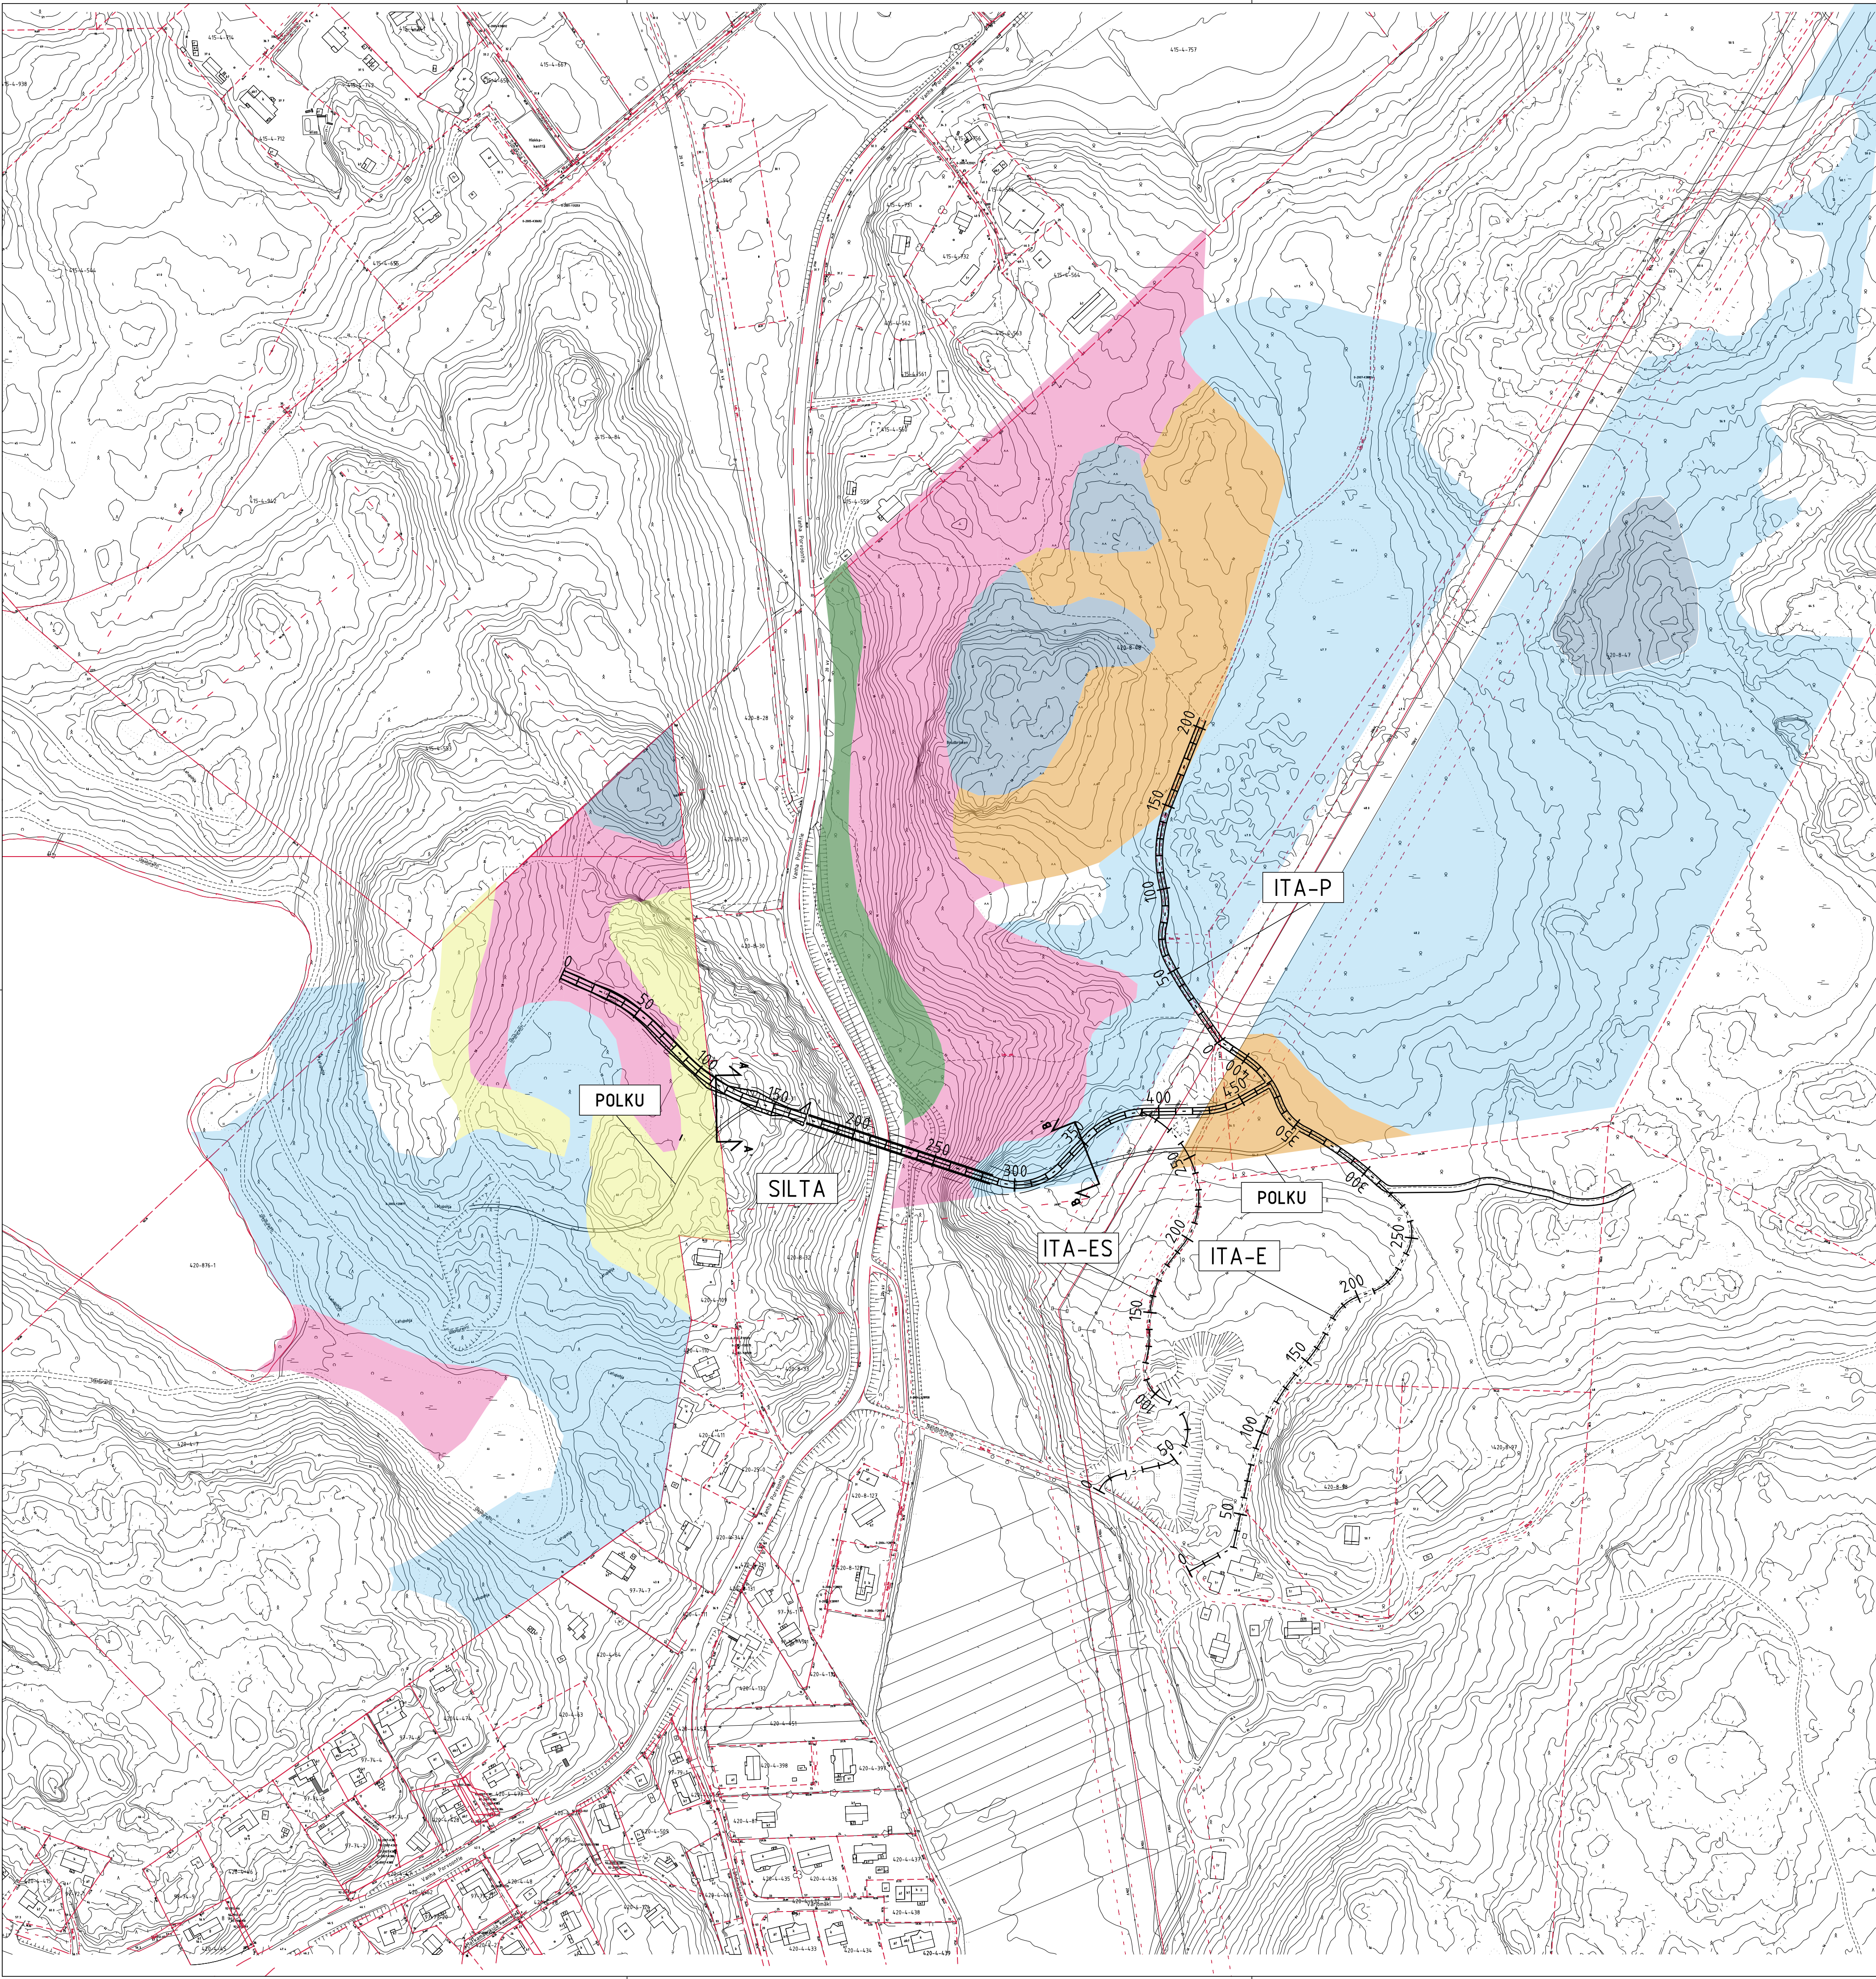



PIIRUSTUSMERKINNÄT

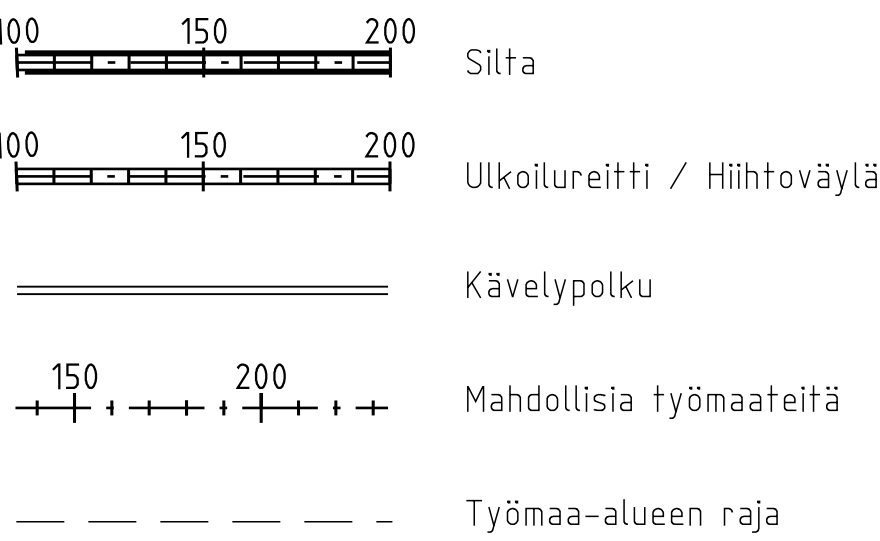


Kasvupaikat

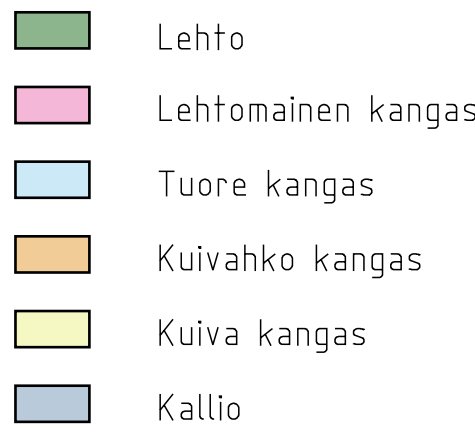

Maanomistus

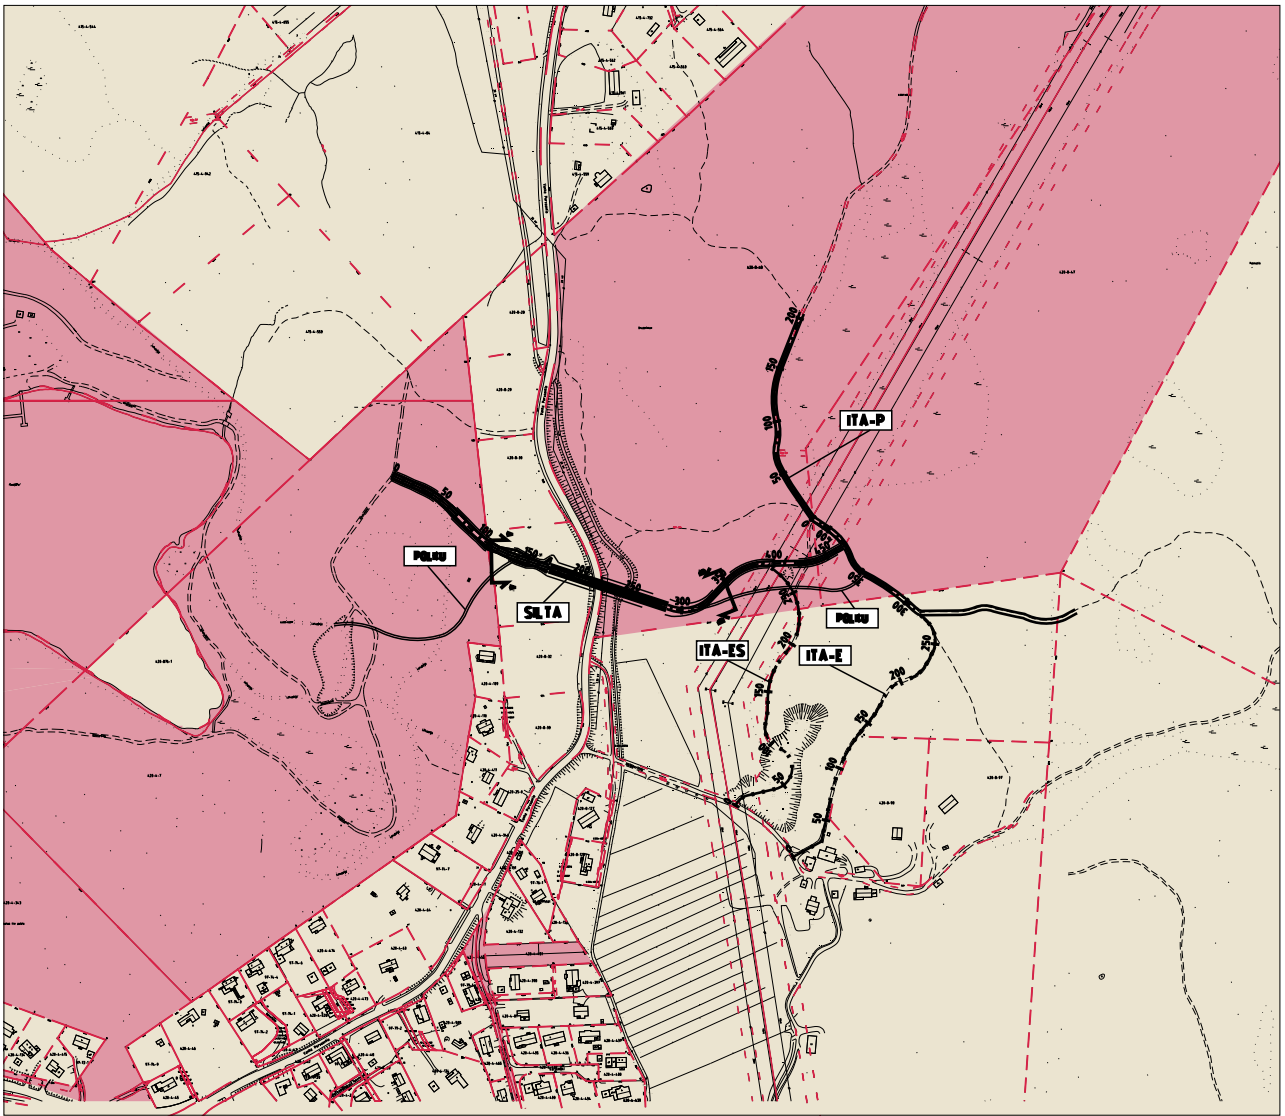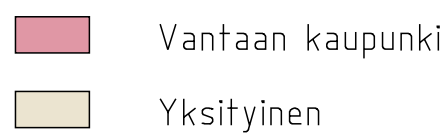

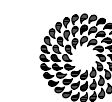 VANTAAN KAUPUNKI KUNTATEKNIKAN KESKUS		Hyv.	
		Tark.	
		Suunn.	
97 KUNINKAANMÄKI		Mittakaava 1:2000	Koord.järj. GK25 Korkeus.järj. N2000
Vanhan Porvoontien kevyenliikenteen ylikulkusillan ja ulkoilureitistön yleissuunnitelma välille Kuusijärvi - Sipoonkorpi		Liitt.pilr.n:o 54035-54040	
KUUSIJÄRVEN ULKOILUALUE ASEMAPIIRUSTUS			
530	ULKOILUREITTI	Hyv.	Hyv.
531	LATU		Pilr.n:o 54035
GEOTEK- NIIKKA		Tark.	5.11.2013 Tark. A. Kaituri 5.11.2013 Suunn. O. Pakkanen
 HSY:n vesihuolto Ilmalankuja 2A PL 300 00066 HSY p.(09) 15611		NRO	HYV. TARK. HYV. TARK.