



Vantaa

Kaupunkisuunnittelu
Timo Kallaluoto

Pikkujärvi ja Kakolanmäki sekä omakotitontteja Lehtokujalle



**Asemakaavan ja asemakaavamuutoksen selostus sekä tonttijako,
joka koskee 8.12.2014 päivättyä asemakaavakarttaa nro 200500, Askisto 5**

2. Tiivistelmä

Alueella on Pikkujärven ja Kakolanmäen luonnonsuojelualueet, jotka on rauhoitettu 2012, ja näihin liittyviä virkistysalueita. Lisäksi alueella on keskiaikainen kylätontti, keskiaikaisia teitä ja yhdyskuntateknisiä johtoja ja pumppaamoja.

Yleiskaavassa alueelle on osoitettu virkistys- ja luonnonsuojelualueita, paitsi Lehtokujan päähän pientaloaluetta paikkaan, jossa ei ole inventoituja luontokohteita.

Voimassa olevassa asemakaavassa on luonnonsuojelualue, virkistysalueita ja kaksi yhdyskuntateknisen huollon aluetta.

Laadittavalla asemakaavalla ja asemakaavamuutoksella osoitetaan rauhoitetut Pikkujärven ja Kakolanmäen luonnonsuojelualueet ja niihin liittyvät virkistysalueet.

Lehtokujan päähän yleiskaavan pientaloalueelle voidaan kaavoittaa yhdeksän pientalotonttia. Kullekin tontille tulee 200 k-m²:n rakennusoikeus, yhteensä 1 800 k-m². Tontit sijoittuvat lehtorinteeseen virkistysalueen viereen. Keskimääräinen tonttitehokkuus on $e = 0,25$.

Tonteille saa rakentaa rapattuja omakotitaloja.

Tonttien tarvitsemaa katu ei voida rakentaa nykyisten vesijohtojen päälle, koska johtolinjaa ei ole perustettu, joten katu sijoittuu rinteessä ylemmäksi. Tällöin katu sijoittuu myös paremmalle maapohjalle.


Rinteessä oleva pulkkamäki siirretään etelään päin.

3. Lähtökohdat



Luontokohteet.

● Arvokkaat eläinkohteet. ▲ Arvokkaat geologiset kohteet. ● Arvokkaat kasvikohteet. ● Arvokkaat kääpä- ja sienikohteet. ● Luonnonsuojelulla rauhoitetut alueet. ● Perinnebiotoopit. ● Huomionarvoinen puu. ● Uhanalainen eläinlaji (halvassepikkä, liito-orava). ● Luonnonsuojelualuevaraukset. ● Luo-alueet.

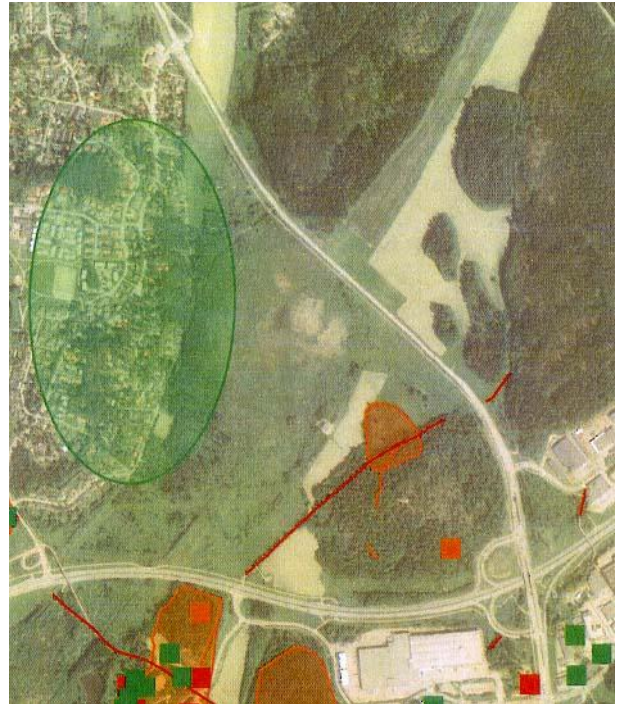

Muinaisjäännökset ja rakennuskulttuuri-kohteet.

● Esihistorialliset muinaisjäännökset (ei ole). ● Historiallisen ajan muinaisjäännös. — Vanhat rakennuskulttuurikohteet. ● Modernit rakennuskulttuurikohteet.

Katso tarkemmin: kartta.vantaa.fi

■ Selvitys suunnittelualueen oloista

Alueen yleiskuvaus

Alue on Kehä III:n ja Vihdintien rajaamaa luonnonsuojelu- ja virkistysaluetta. Lehtokujan päässä on moreenipohjaista rinnettä.

Luonnonympäristö


Alueella on Pikkujärven ja Kakolanmäen luonnonsuojelualue, joka on rauhoitettu luonnonsuojelulain 24 §:n mukaisesti 2012.

(Ympäristölautakunta 12.9.2012; Kh 17.9.2012; Kv 25.9.2012; Uudenmaan ELY-keskus 18.12.2012)

Alava niitty on tulva-aluetta.


● **Pikkujärvi** sijaitsee Porkkalasta Mäntsälään ulottuvassa murroslaaksossa, joka näkyy maastossa kalliojyrkänteinä ja järviketjuina. Siirroslinjalla sijaitsevat myös Pitkäjärvi ja Tuusulanjärvi. Pikkujärvi on soistunut ja umpeenkasvanut lampi, nykyisin rehevä kosteikkoalue. Vielä venäläisessä topografikartassa 1872 järvi on Lammaslampa selvästi isompi (12 ha), mutta vuoden 1933 kartassa järvi on jo merkitty ruohottuneeksi.

Pitkäjärven pää ja Pikkujärvi muodostavat rehevän kosteikkoalueen, jolla on erityisen runsas eliölajisto. Kokonaisuutena alue on Vantaan paras lintukosteikko. (Rantalainen 2009: 5)

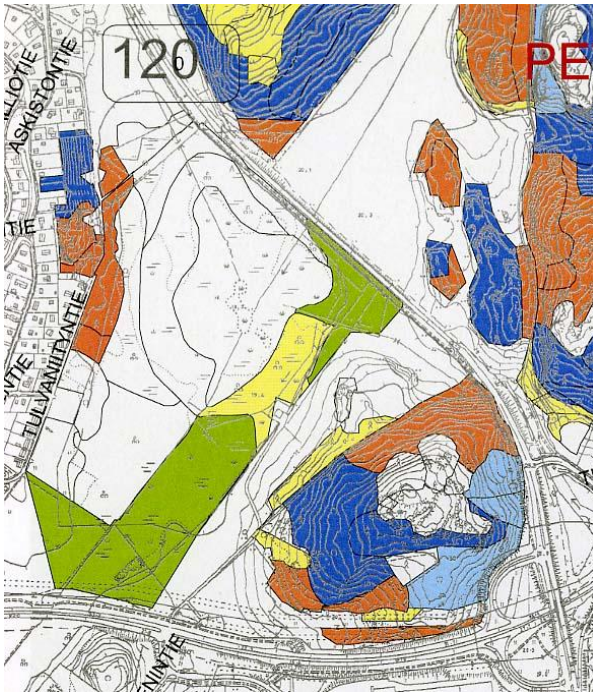

Metsän kehitysluokat.

● Nuori metsä. ● Varttunut metsä. ● Kypsä metsä. ● Aukea metsämaa. ● Siemenpuumetsä. ● Taimikko. ● Ylispuustoinen taimikko.

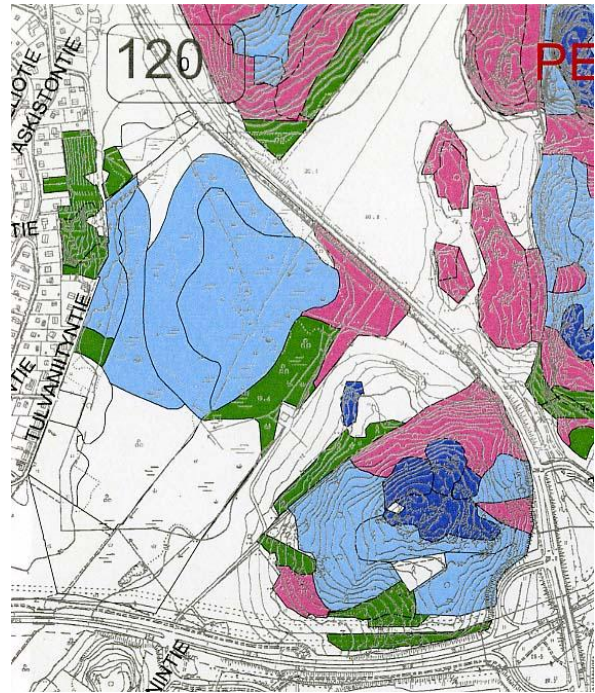

Metsän kasvupaikat.

● Lehto. ● Lehtomainen kangas. ● Tuore kangas. ● Kuivahko kangas. ● Kuiva kangas. ● Kallio.

Vantaan metsäsuunnitelma 2008 – 2017.

● **Pikkujärven luontoarvoista**

Pikkujärvi rehevine niittyineen ja korpineen on yksi pääkaupunkiseudun merkittävimpiä sisämaan kosteikkoja. Alueen kasvillisuus ja linnusto on monipuolista. Yhdessä Pitkäjärven pään kanssa Pikkujärvi muodostaa monipuolisen linturetkikohteen. Pikkujärven kosteikkoalueella pesivät muun muassa ruskosuhaukka, nuolihaukka, taivaanvuohi, luhtakana ja ruisräikkä. Alueella tavatuista harvinaisuuksista mainittakoon vuosina 1999 ja 2000 järvellä laulanut ruokosirkkalintu. Keväisin alue on muuttavien vesilintujen ja kahlaajien, muun muassa kurjen, levähdyspaikka. Pikkujärven umpeen kasvavaa lampea ympäröivillä korpireunuksilla kasvaa esimerkiksi raatetta, vehkaa ja näyttävästi kurjenmiekkää. (Kv 25.9.2012 listateksti)

Erittäin uhanalaisesta halavasepikästä on tuoreita havaintoja sekä Pikkujärveltä että Pitkäjärven päästä. Pikkujärvellä halavasepikkähavaintoja on erityisesti Vihdintien varren tuntumassa ja kaakkoispuolella pumppaamon pohjoispuolisella alueella. Pikkujärven ja Pitkäjärven halavasepikkäpopulaatio on ilmeisesti samaa alkuperää kuin Vantaan Mätöajalla elävä. Aikuisia tai toukkia on löydetty erityisesti Pikkujärven pohjoisreunalta, mutta myös etelään päin virtaavan yhdyspuron [Kanaalin] varrelta niitä on löytynyt Hämeenkylässä kartanon tasolta. (Kv 25.9.2012 listateksti)

Halavasepikkä on erikoistunut elämään ja lisääntymään nykyisin Suomessa harvinaiseksi käyneillä tulvivilla halavaa ja mustapajua kasvavilla pienvesirannoilla. (Kv 25.9.2012 listateksti)

● **Kakolanmäki** kohoaa +59 metrin korkeuteen meren pinnasta. Mäen laella on nähtävissä Bodomin rapakivigraniitin ja sitä 200 miljoonaa vuotta vanhemman kallioperän välisiä kontakteja. Korkeimmalla kohdalla on 9 000 vuoden ikäinen Itämeren Ancylysjärvi-vaiheen aikainen rantakivikko, joka rauhoitettiin 1988 luonnonsuojelulain nojalla. Kakolanmäellä on myös kallioniittyjä ja viisi

1992 rauhoitettua pienialaista katajaketoa. (Helsingin pitäjä 1983: 132; Helsingin pitäjä 1995: 73; Jaakko Vähämäki 2002; Hildén 2003)

Kakolanmäen luonnonsuojelualue sisältää yleiskaavan rajauksesta poiketen Vantaan metsäsuunnitelmatyön yhteydessä rajatut Pikkujärven suojelualueen lounaispuolella olevat kaksi luontoarvoltaan arvokasta metsäkuviota: luhtainen kuvio 1513 (1,0 ha) sekä korpinen kuvio 1512 (0,4 ha). Myös osa Pikkujärvenniitystä on liitetty rajaukseen luontotyyppin mukaisesti. (Kv 24.9.2012 listateksti)

Kakolanmäen luonnonsuojelualueen sisälle, mutta rauhoituksen ulkopuolelle, jää puolen hehtaarin suuruinen yhteismaa-alue (vanha soranottopaikka). Kaupunki on vuokrannut mäen laella sijaitsevan viestiliikenteen tukiaseman lähiympäristöineen Unibase Oy:lle. Tukiasemalle johtaa huoltotie. (Kv 25.9.2012 listateksti)

● **Kakolanmäen luontoarvoista**

Kakolanmäki on Pitkäjärven suurta alueellista murrosvyöhykettä reunustava kallioselänne. Loivarintainen, metsäinen mäki on luokiteltu valtakunnallisesti merkittäväksi kallioalueeksi. Alue rajautuu länsi- ja pohjoisosissa peltoihin, itä- ja eteläreunoilla kulkevat Vihdintie ja Kehä III. (Kv 25.9.2012 listateksti)

Kakolanmäen metsät ovat vaihtelevia. Alueella on esimerkiksi iäkästä, väljä-rakenteista sekametsää, luonnontilaisen kaltaista kalliometsää, ylispuustoista lehtipuutaimikkoa ja erirakenteista haavikkoo. Alueella kasvaa myös yksittäisiä tammia ja paikoitellen runsaasti tammen taimia. Rinnemetsien aluskasvillisuus on lehtomaista, kasveina sinivuokkoa, kultapiiskua, oravanmarjaa, kieloa ja metsätähteä. Pensaskerroksessa kasvaa vaateliaita lehtolajeja kuten lehtokuusamaa ja pähkinäpensasta. Mäen lakialueella on kuivia kankaita ja Vantaan oloissa varsin edustavaa lajistoa, kuten isomaksaruohoa, keltamaksaruohoa, mäkikuismaa, kissankäpälää, kalliokieloa ja mäkitervakkoo. (Kv 25.9.2012 listateksti)

Kakolanmäen rinteiden metsät ovat luontotyypeiltään lehtoja, lehtomaisia kankaita ja tuoreita kankaita, jotka kaikki ovat uhanalaisia tai silmälläpidettäviä luontotyypejä Etelä-Suomessa. Lakialueilla on kalliometsää, joka on luokiteltu säilyneeksi luontotyyppiksi. Tosin yleisesti kallioalueiden säilymisen uhkana on kiviainesten otto. (Kv 25.9.2012 listateksti)

Kakolanmäen luoteisrinteen tyvellä sijaitsee kallioketo, joka on Uudenmaan perinnemaisemat -inventoinnissa luokiteltu paikallisesti arvokkaaksi kohteeksi. Suomen uhanalaiset luontotyytit -tarkastelussa kalliokedot on luokiteltu erittäin uhanalaisiksi. Kakolanmäen kalliokedon lajeja ovat mäkikaura, keltamatar, tuoksusumake, särmäkuisma, hietalemmikki ja nurmirölli. Keltamatar on luokiteltu vaarantuneeksi lajiksi. Sitä uhkaa risteytyminen yleisemmän paimenmataran kanssa. Heinäkaura on yksi Vantaan harvinaisimmista heinälajeista ja hietalemmikkikin kertoo osaltaan hyvästä kalliokasvupaikasta. Kedon alalaidalla on kosteaa suuruuhoniittyä. (Kv 25.9.2012 listateksti)

Kakolanmäen perhoslajistoon kuuluu monia tammella ja raidalla eläviä lajeja, kuten jäkälätammiyökkönen, harjuyökkönen, kulmaritariyökkönen ja tammi-raitayökkönen. Kolopesijöiden, kuten tikkojen ja tiaisten osuus linnustossa on tavanomaista suurempi. (Kv 25.9.2012 listateksti)

Vuonna 1988 Kakolanmäen laella sijaitseva Ancylos-järven aikainen ranta-kivikko rauhoitettiin luonnonmuistomeriksi. Rantakivikkoon liittyy mahdollisesti viikinkiaikainen hautaröykkiö. Laella on myös viisi pienialaista katajaketoa, jotka on rauhoitettu luonnonmuistomerkeiksi vuonna 1992. Katajaketo kuuluu luonnonsuojelulain erityisesti suojelemiin luontotyypeihin. Katajakedot ovat

syntyneet pitkään jatkuneen niiton tai laidunnuksen seurauksena ja niillä kasvaa kookkaiden katajien lomassa matalaa niitty- ja kalliokasvillisuutta. Katajaketo on usein pieni, alle hehtaarin kokoinen. (Kv 25.9.2012 listateksti)

● **Suojelualueiden kytkeytyneisyys**

Kakolanmäen ja Pikkujärven alueet ovat osa Uudenmaan maakunnallista viheryhteyttä ja myös pääkaupunkiseudun viherkehää. Alueet täydentävät toisiaan ja muodostavat monipuolisen luonto- ja maisema-arvoja sisältävän kokonaisuuden, jolla täydennetään Länsi-Vantaan suojelualueverkostoa ja lisätään sen yhtenäisyyttä. Kakolanmäen suojelu myös edistää omalta osaltaan metsien suojelua, jonka tila on Etelä-Suomessa heikempi kuin muualla maassa. (Kv 25.9.2012 listateksti)

Pienialaisten suojelualueiden verkosto ei yksin riitä turvaamaan alkuperäisen luonnon monimuotoisuutta. Luontoalueiden välille tarvitaan ekologisia käytäviä. Niinpä Vihdintien parannussuunnitelmien yhteydessä olisi tarpeen toteuttaa myös ekologinen yhteys ulkoilureitin yhteyteen tien itäpuolen viheralueille. (Kv 25.9.2012 listateksti)

● **Kanaali**

Pikkujärvestä Pitkäjärveen laskeva luonnonoja on Fonseenin pitäjänkartassa 1749 ja Kuninkaan kartastossa 1776–1805 mutkitteleva. Vuoden 1847 kartassa oja on suora ja sen nimenä on Kanal. Oja on siis kaivettu suoraksi 1700-luvun lopulla tai 1800-luvun alkupuolella.

● **Maaperältään** alue on keskeisiltä osiltaan turvetta ja savea, paikoin liejuakin. Kakolanmäellä ja Lehtokujan päässä esiintyy myös moreeni- ja kalliopohjaa. Vihdintie on rakennettu täyttömaalle.

● **Pohjavesi:** Alue ei ole tärkeää pohjavesialuetta.

Maisemarakenne ja maisemakuva

/ Laura Muukka

● **Maisemarakenne**


Asemakaavoitettavat alueet sijaitsevat pääosin laaksossa, joka on osa kymmeniä kilometrejä pitkää Espoosta Pitkäjärven kautta Tuusulanjärveen ulottuvaa kallioperän murrosvyöhykettä. Kallioperän murros on lähtökohta alueen topografialle. Asemakaavoitettavien alueiden kohdalla savilaaksosta kohoaa useita kalliioisia ja moreenipeitteisiä mäkiä, kuten Kakolanmäki ja Helsinginmäki. Selänteiden rinteillä on myös silttiä ja hiekkaa. Pikkujärvestä lounaaseen laakson pohjalle on kerrostunut myös turvetta ja liejua. Pikkujärven kohdalla laakso laajenee painanteeksi, johon Pikkujärvi on syntynyt. Tiistronoja laskee Pikkujärveen pohjoisesta, Myllymäenoja koillisesta ja Varistronoja kaakosta. Laakson pohjalla virtaa Kanaali, jota pitkin vedet virtaavat Pikkujärvestä Pitkäjärveen.

Hämeenkylässä kulttuurimaisema on muodostunut alueelle, jolla Pyymosan pohjois-eteläsuuntainen murroslaakso liittyy Pitkäjärven murroslaaksoon.

● **Maisemakuva**

Hämeenkylässä kulttuurimaisema on erittäin vanhaa, mutta osin pahoin vaurioitunut viljelymaisemaa. Maiseman vaurioita ja häiriöitä ovat tiet ja umpeenkasvu. Kehä III on rikkonut aikaisemmin yhtenäisen maisematilan. Laakson pohja on kasvanut umpeen ja yhtenäisenä jatkuvaa avointa maisematilaa on enää kapeana kaistaleena Kakolanmäen vieressä sekä Kehä III:n molemmin puolin alueen länsiosassa.

● Maiseman historialliset ominaispiirteet

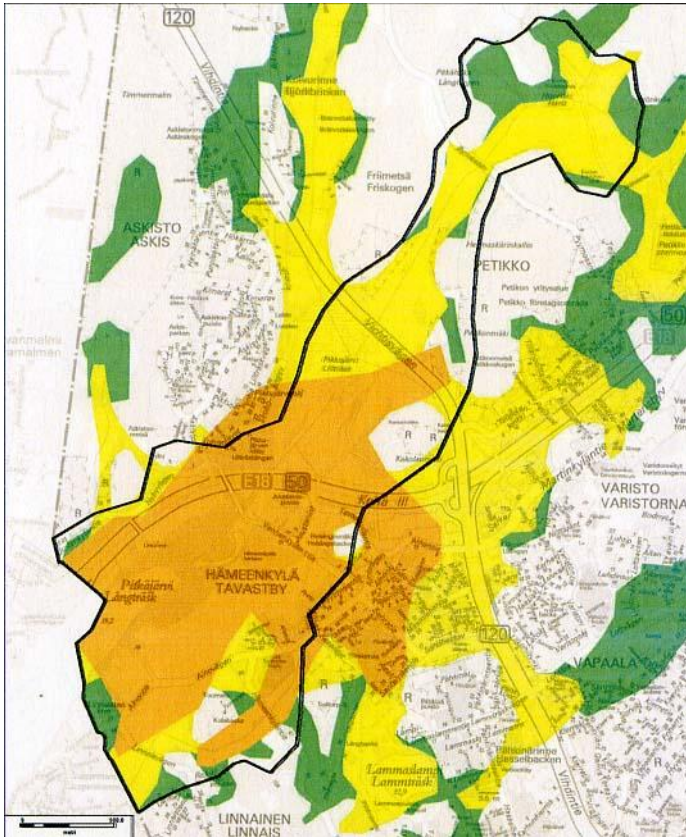


Hämeenkylässä on useita keskiaikaisia kylätontteja. Maiseman viljely, niitto ja laidunnus on siis alkanut jo hyvin varhain. Varhaisimmissa karttalähteissä 1600-luvulta viljelymaisema on jo varsin laaja.

← Viljelymaiseman ikä Hämeenkylässä maisemallisesti arvokkaalla alueella.

● Hämeenkylässä kulttuurimaisema, maisemallisesti arvokas alue yleiskaavassa 2007.

Viljelymaisemaa viimeistään

- 1600-luvulla
- 1700-luvulla
- 1800-luvulla

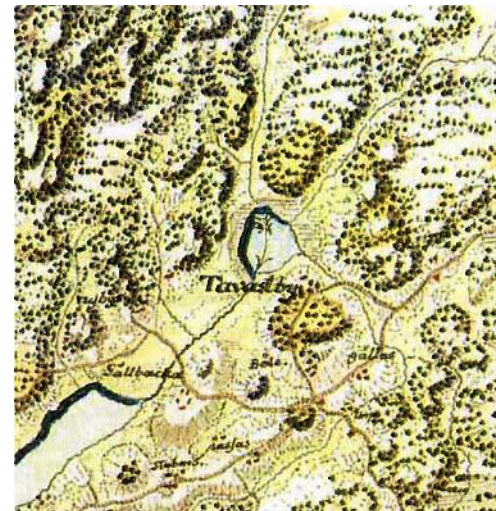

↑ Hämeenkylää vuosina 1776-1805 laaditussa Kuninkaan kartastossa. Kevyesti vaaleanvihreät alueet laaksoissa ovat niittyjä ja kylien läheisyydessä vaaleat, viivoitetut alueet ovat peltoja. Niitetty ja laidunnettu laaja avoin maisema yhdistyy Pikkujärven vesipintaan. Kanaalia ei ole vielä ruopattu ja suoristettu, vaan oja meanderoi (mutkittelee) luonnollisessa uomassaan.

← Vuoden 1954 ilmakuvassa näkyy, kuinka avoin maisematila ulottui edelleen yhtenäisenä Pitkäläeltä murroslaaksoa pitkin kohti koillista. Hämeenkylässä maisemallisesti arvokkaan alueen rajausta punaisella.



Laura Muukka

Rakennettu kulttuuriympäristö ja muinaismuistot



Hämeenkyliin kulttuurimaiseman kulttuurihistoriallisesti, ekologisesti tai maisemakuvallisesti arvokkaita tekijöitä sekä maisemakuvan vaurioita.

Maiseman kulttuurihistoriaa

Historiallisen ajan muinaisjäänteitä

- Historiallinen tie (tien rakenteet jäljellä)
- Vanha kylätontti
- Kaivos tai louhos
- Kaivos- tai louhosalue

Vanha rakennusperintö (ennen 1930-lukua)

- Rakennus
- Tie (rakenteita muokattu)

Perinnebiotooppi



Taustalla

- Maisemallisesti arvokkaan alueen raja-
ysleiskaavassa 2007
- Korkeuskäyrät 2,5 metrin välein.
Ortoilmakuva 2011

Viljelymaiseman maisemakuvan arviointi 2004

Maisemakuvan arvoja

- Yksittäinen maisemaelementti
- Maisemakuvassa erottuva kaunis alue
- Maisemakuvallisesti merkittävä rakennusryhmä
puutarhoineen
- Eheä metsänreuna tai metsäsaareke pellolla

Maisemakuvan vaurioita

- Maiseman halkaiseva tie
- Rakennettu maisemavaurio. Muodoltaan,
väreiltään tai kooltaan häiritsevästi muusta
ympäristöstä poikkeava alue tai rakennus.
- Kasvullinen maisemavaurio. Umpeenkasvu
sellaisella paikalla, jolla jokin tärkeä näkymä
sulkeutuu tai avoimen maisemakuvan jatkuvaus
katkeaa.

Laura Muukka

Hämeenkylässä kulttuurimaisema on uusimmassa Uudenmaan kulttuuriympäristöjen selvityksessä ”Missä maat on mainiommat” nostettu maakunnallisesti arvokkaaseen luokkaan osana Espoonjokilaakson maisema-aluetta.
(Uudenmaan liiton julkaisu E114 – 2012)

Hämeenkylässä kulttuurimaisema on yleiskaavassa (2007) maisemallisesti arvokasta aluetta.



Hämeenkylässä kartta 1691.

Samuel Broterus

Kulttuurihistorialliset kohteet

Hämeenkylässä voidaan nimensä (1533 Tauesteby) ja kokonsa (1543 peräti 19 talonpoikaa) vuoksi pitää yhtenä Helsingin pitäjän vanhimmista kylistä.

Kaava-alueelta ei ole löydetty esihistoriallisia muinaisjäänteitä.

Historiallisen ajan muinaisjäänteet

- Tavaskullan kyläpaikka
- Tavaskullan kartanon tie
- Kakolanmäen louhos

Vanhat rakennuskulttuurikohteet

- Tavaskullan kyläpaikan tie (Kakolanpolku)

Modernit rakennuskulttuurikohteet

- Kaava-alueen länsipuolella on Askiston rintamamiesalue 1940-50-luvulta

● **Tavaskullan säterikartano** on perustettu 1683. Nimenä esiintyy 1593 Tafwestkulla, 1668 Tafwastkulla gårdh, 1691 ja 1700 Gården, 1749 Nygård Sät. rusth. Kartoissa 1691 – 1749 kartanorakennus sijaitsee Kakolanmäen pohjoisrinteellä, jossa kartanon perustukset ovat yhä jäljellä.

(Broterus 1691; Fonseen 1749; Kepsu 2005 s. 167)

● **Kakolanmäellä** on keskiaikaisia kylätontteja, keskiaikaisia teitä ja kaivoksia. Fonseenin kartassa 1749 mäen pohjoisrinteellä on Nygård Sät. rusth. (kartano) ja Dn Torp (rakuunatorppa) sekä etelärinteellä Drag Torp (rakuunatorppa) ja Böle rusth.

● **Kakola** on ollut torppa Kakolanmäen lounaisrinteellä. (SLS 1913)

Rakennettu ympäristö

Pikkujärven lähellä on pumppaamo (1977). Kakolanmäellä sijaitsee tukiasema (1993). Kakolanmäen pohjoisrinteellä kulkee maakaasulinja ja viemäri linja sekä Kehä III:n lähellä myös sähkölinja.

Palvelut

Askistossa on mm. kauppa (Valintatalo), koulu (luokat 1 – 6) ja päiväkot. Isompi kauppa on Hämeenkylässä (K-supermarket). Yläkoulu ja lukio ovat Martinlaaksossa, jonne on bussiyhteys. Petikko-Varistossa on erikoiskaupan palveluita. Aluekeskus on Myyrmäessä.

Virkistys

Pikkujärven ja Kakolanmäen alue on virkistyskäytössä ja alueella kulkee joitakin teitä ja polkuja. Tulvaniityntien varrella on pallokenttä. Vihdintien koillispuolella on laaja Petikon luontovirkistysalue.

Liikenne

● **Autoliikenne:** Askistontie on kokoojkatu, jolla on bussiliikennettä. Lehtokuja on tonttikatu.

● **Joukkoliikenne:** Bussit Askistontieltä ja Vihdintieltä Helsinkiin ja Myyrmäkeen.

● **Kevyt liikenne:** Askistontielle on kevyen liikenteen raitti kadun itäreunassa. Lehtokujalla ei ole erillistä kevyen liikenteen raittia, katu jatkuu etelään ulkoilutienä. Pikkujärven ja Kakolanmäen alueella on ulkoilureittejä.

Tekninen huolto

Askistontielle ja Lehtokujalla on valmis kunnallistekniikka. Kakolanmäen kautta kulkee Fingrid Oyj:n 110 ja 400 kV:n sähkölinjat, Gasum Oy:n maakaasulinja ja kaupungin viemäri linja. Kakolanmäen pohjoispuolella on pumppaamo.

● **Vesihuolto** Lehtokujan ja Askistontien uudet pientalotontit voidaan liittää valmiiseen vesihuoltoon. Alue kuuluu Myyrmäen painepiiriin, jonka ylävesisäiliön tilavuus on 4500 m³. Painetasot vaihtelevat +85.00 ja +95.00 mvp välillä.

● **Hulevedet** Alue on nykyisin luonnontilassa. Sadevedet virtaavat maaston muotoja mukaillen Pikkujärven suuntaan ja edelleen Pitkäjärveen. Tulvavesi on noussut Lehtokujan itäpuolella kadun viereen.

Ympäristönsuojelu ja ympäristöhäiriöt

● Lentomelu

Alueen lentomelutaso on pääosin alle 50 dB, mikä ei estä asumista, Kakolanmäen itäosassa kuitenkin 50 - 55 dB.

(Ilmailulaitos 2002, vuosien 2003-2020 verhoikäyrä)


● Tieliikennemelu

Vihdintien tieliikennemelusta on tehty erilliset selvitykset, joiden mukaan raja-arvo 55 dB ylittyy Vihdintietä lähimmillä tonteilla. Vihdintien melua vastaan varataan tilaa meluseinille ja melukaiteille. Korttelin 20032 pohjoisimpien tonttien tuleva melutilanne on jo otettu huomioon voimaan tullessa asemakaavassa 261100, Koivurinne 1.


(Sito Oy 29.11.2006; Tiehallinto 2008; Kv 31.1.2011)

Maanomistus

Kaava-alueen omistaa Vantaan kaupunki, paitsi että Kakolanmäellä on vuonna 1825 muodostettu yhteinen alue santakuoppaa varten taloille 1 – 8 (248 osakasta).

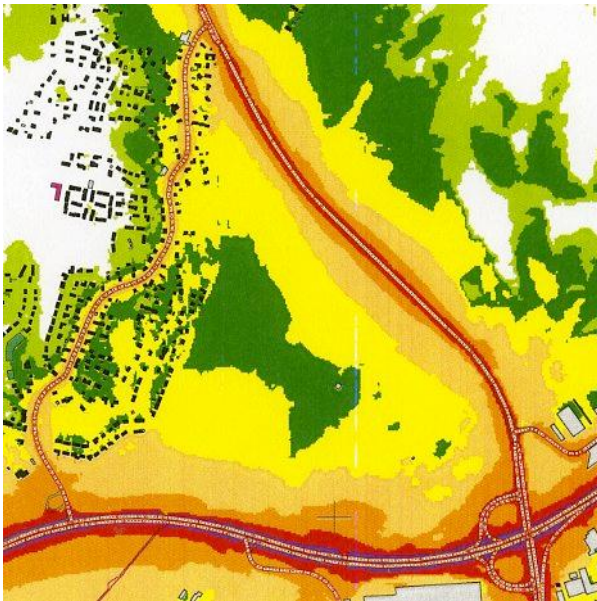

Tiemelutilanne 2012, päivällä (klo 07-22).

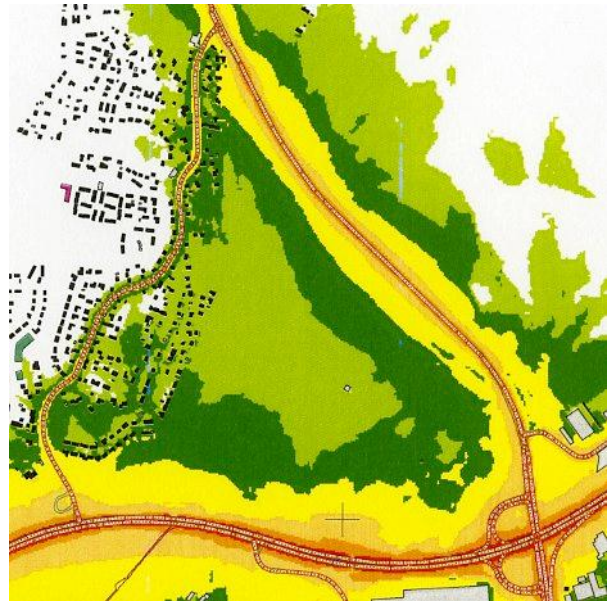

Tiemelutilanne 2012, yöllä (klo 22-07).

■ 45-50 dB. ■ 50-55 dB. ■ 55-60 dB. ■ 60-65 dB. ■ 65-70 dB. ■ 70-75 dB. ■ Yli 75 dB.

Vantaan ympäristökeskus 2012.


Suunnittelutilanne

Valtakunnalliset alueidenkäyttötavoitteet

Tavoitteena on mm. yhdyskuntarakenteen täydentäminen, asuntotuotannon edistäminen ja että vihialueista muodostuu yhtenäisiä kokonaisuuksia. Valtioneuvosto 13.11.2008. – Asemakaava on tavoitteiden mukainen.

Maakuntakaava

Uudenmaan maakuntakaavassa (Ympäristöministeriö 8.11.2006) alue on taajamatoimintojen aluetta. Alueen kautta on osoitettu sähkölinjoja ja viheryhteystarve. Kakolanmäki on merkitty arvokkaaksi harjuaalueeksi tai muuksi geologiseksi muodostumaksi. Uudenmaan 2. vaihemaakuntakaavassa (Ympäristöministeriö 30.10.2014) alueelle ei kohdistu maakunnallisia tavoitteita. – Asemakaavaehdotus on maakuntakaavojen mukainen.

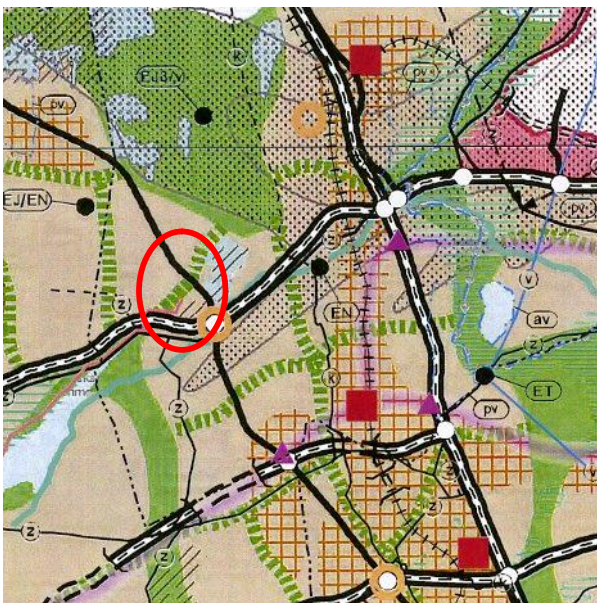

Uudenmaan maakuntakaavan yhdistelmä.


- Taajamatoimintojen alue.
- Tiivistettävä alue.
- Keskustatoimintojen alue.
- Merkitykseltään seudullinen vähittäiskaupan suuryksikkö.
- Työpaikka-alue.
- Virkistysalue.
- Viheryhteystarve.
- ++++ Seutuliikenteen rata.
- //// Arvokas harjuaalue tai muu geologinen muodostuma.
- (Z)- 400 kV voimalinja.
- Lentomelualue.
- Kulttuuriympäristön vaalimisen kannalta tärkeä alue, tie tai kohde, valtakunnallisesti merkittävä (RKY 2009).
- Pääkaupunkiseudun poikittainen joukko-liikenteen yhteysväli.
- Kaavamuutosalueen sijainti.

Neljäs vaihemaakuntakaava

Neljäs vaihemaakuntakaava käsittää 26 kuntaa. Osallistumis- ja arviointisuunnitelma oli nähtävillä 9.12.2013 – 15.1.2014.

Yleiskaava

Kaupunginvaltuuston 17.12.2007 hyväksymässä oikeusvaikutteisessa yleiskaavassa alueelle on esitetty tieliikenteen aluetta (LT), lähivirkistys- (VL) ja luonnonsuojelualueita (SL) sekä pientaloaluetta (A3). Alue kuuluu suurimmaksi osaksi laajempaan maisemallisesti arvokkaaseen alueeseen. Alueelle on osoitettu luonnon monimuotoisuuden kannalta erityisen tärkeä alue (luo). Alueen kautta on osoitettu ulkoilu- ja ratsastusreittejä sekä 110 ja 400 kV:n sähkölinjat. – Asemakaava on yleiskaavan mukainen.

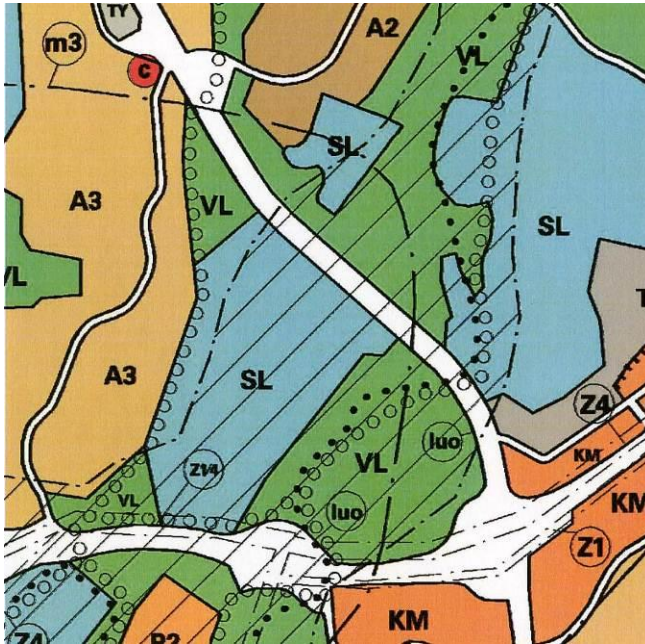

Ote Vantaan yleiskaavasta.

- A2 Matala ja tiivis asuntoalue.
- A3 Pientaloalue.
- KM Kaupallisten palvelujen alue.
- P2 Palvelujen alue.
- SL Luonnonsuojelualue.
- T Teollisuus- ja varastoalue.
- TY Teollisuusalue, jolla ympäristö asettaa toiminnan laadulle erityisiä vaatimuksia.
- VL Lähivirkistysalue.
- c Keskustatoimintojen alakeskus.
- (luo)- Luonnon monimuotoisuuden kannalta erityisen tärkeä alue.
- (m3)- Lentomeluvyöhyke 3 (Lden 50-55 dB).
- (Z)- Voimansiirtolinja, Z1/4 = 110 ja 400 kV, Z4 = 400 kV.
- ○ ○ Ohjeellinen ulkoilureitti.
- ● ● Ohjeellinen ratsastusreitti
- /// Maisemallisesti arvokas alue.
- Alueen raja. - - - - - Osa-alueen raja.

Asemakaava

Pääosalla aluetta on voimassa ensimmäinen asemakaava nro 200300, YM 30.4.1992. Kaavassa kosteikkoalueet on merkitty suojelualueiksi, jotka on osoitettu kaupungin käyttöön (EL/k). Kaavamääräyksessä alueella sallitaan vesihuoltoverkoston täydennysrakentaminen. Kakolanmäki ja Lehto on asemakaavassa lähivirkistysaluetta (VL). Kakolanmäellä on suojeltava alue, jolla olevan muinaisrannan tilaa ei saa muuttaa (sl) ja rakennusala, jolle saa sijoittaa viestiliikenteen tukiaseman (t). Lehdon lähivirkistysalueelle on osoitettu pallokenttä (vp). Asemakaavassa on osoitettu myös sähkölinja, maakaasulinja, viemäri- ja kiviainelinjat sekä kaksi yhdyskuntateknistä huoltoa palvelevien rakennusten ja laitosten aluetta (ET).

Osalla aluetta on voimassa ensimmäinen asemakaava nro 200100, Askisto 1, SM 21.11.1979, jossa on osoitettu puistoa P.

Osa alueesta on asemakaavoittamatta.



Ote ajantasa-asemakaavasta.

- Asuinkortteleita.
- Liike- ja toimistokortteleita.
- Teollisuus- ja varastokortteleita.
- Yleisten rakennusten kortteleita.
- Virkistysalueita.
- Luonnonsuojelualueita.
- Erityisalueita.

Asemakaavaa, yleiskaavaa, karttoja ja ilmakuvia voi katsoa tarkemmin: kartta.vantaa.fi

Rakennusjärjestys

Vantaan rakennusjärjestys, Kv 15.11.2010, voimaan 1.1.2011.

Tonttijako- ja rekisteri

Alue on Vantaan kiinteistörekisterissä.

Pohjakartta

Pohjakartta täyttää kaavoitusmittausasetuksen 1284 / 1999 vaatimukset.

Rakennuskiellot

Ei ole.

Kaava-aluetta koskevat suunnitelmat, päätökset ja selvitykset

- **Kepsu**, Saulo; Uuteen maahan – Helsingin ja Vantaan vanha asutus ja nimistö. SKS 2005.
- **Museovirasto**, rakennushistorian osasto / V.-P. Suhonen: Vantaan keskiaikaisten kylätonttien inventointi vuonna 2005.
- **Museovirasto**, rakennushistorian osasto / V.-P. Suhonen; Vantaan keskiaikaisten teiden inventointi vuonna 2007.
- **Uudenmaan ELY-keskus**: Pikkujärven ja Kakolanmäen luonnonsuojelualueiden hyväksyminen 18.12.2012.
- **Vantaan kaupunki**: Vantaan yleiskaava - Yleiskaavan selostus 17.12.2007. Vantaan kaupunki, kaupunkisuunnittelu A7:2007.
- **Vantaan kaupunki**: Vantaan metsäsuunnitelma 2008 – 2017; Myyrmäen aluesuunnitelma.
- **Vantaan kaupunki**: Vantaan pienvesiselvitys. Yla 18.5.2009 § 101 tiedoksi, Kuja 26.5.2009 § 14 tiedoksi.
- **Vantaan kaupunki**: Pikkujärven ja Kakolanmäen luonnonsuojelualueen hoito- ja käyttösuunnitelma 2014 – 2024 (luonnos). Kirsi Keskitalo, Jaakko Vähämäki, Faunatica Oy. C9. 30.8.2013.

4. Asemakaavan suunnittelun vaiheet



Lehtokujan pää.



Sorakuoppaan muodostunut lampi. TKa 2013

Asemakaavan tarkoitus

Asemakaavan tarkoituksena on hyväksytyjen luonnonsuojelualueiden (2012) osoittaminen ja asemakaavan ajantasaistaminen. Lisäksi tavoitteena on kaavoittaa Lehtokujan päähän yleiskaavan mukaista pientaloaluetta.

Kaavoitusaloitteet

Tätä asemakaavaa käsiteltiin ensin osana asemakaavatyötä 200400, Askisto 3, jonka laatiminen alkoi vuonna 2003. Asemakaavatyö 200500, Askisto 5, sisältyy kaupunkisuunnittelun vuoden 2013 suunnitteluohjelmaan (Kala 25.2.2013).

● **Vantaan kaupungin yrityspalvelut** haki 7.3.2013 asemakaavamuutosta yleiskaavan mukaiselle pientaloalueelle Lehtokujan päähän ja Askistontie 22:een.

Osallistuminen ja vuorovaikutus kaavaan 200400, Askisto 3

Tätä asemakaavaa on käsitelty aluksi osana asemakaavaa 200400.

● **Asemakaavan osallistumis- ja arviointisuunnitelma** laadittiin 11.3.2003, lähetettiin osallisille ja julkaistiin internetissä. Mielenpitoet pyydettiin 22.4.2003 mennessä.


● **Asemakaavoituksen alkamisesta** ja keskustelutilaisuudesta ilmoitettiin Vantaan Sanomissa 16.3.2003. Tieto kaavoituksen vireille tulosta lähetettiin tavallisella kirjeellä hakijoille, kaava-alueen maanomistajille ja naapureille sekä Askiston koululle ja viranomaisille.

● **Keskustelutilaisuus kaavan lähtökohdista** järjestettiin 1.4.2003 klo 18 – 20 Askiston koululla, Uudentuvantie 5.


● **Asemakaavasuunnittelija** oli tavattavissa myös puhelimitse.

● **Osallisia** asemakaavaan 200400 Askisto 3 (2003) olivat kaavamuutoksen hakijat; alueen ja viereisten alueiden maanomistajat; vuokralaiset; asukkaat, yritykset ja työntekijät; kaupunginosa ja lähialueen asukkaat, yritykset ja työntekijät, asukas- ym. yhdistykset; Uudentuvankujan ja Timmermalmintien varren asukkaat; Askiston koulu; kuntalaiset; kaupungin ja valtion viranomaiset; Uudenmaan ympäristökeskus, Uudenmaan liitto, Tiehallinto, Museovirasto, YTV, Espoon kaupunki, Helsingin kaupunki; Vantaan Energia Oy, Fingrid Oyj, Elisa Networks Oy.

● **Kaavoituksen vireillä olosta** on ilmoitettu vuosittain kaavoituskatsauksessa Vantaa suunnittelee ja rakentaa -lehdessä.

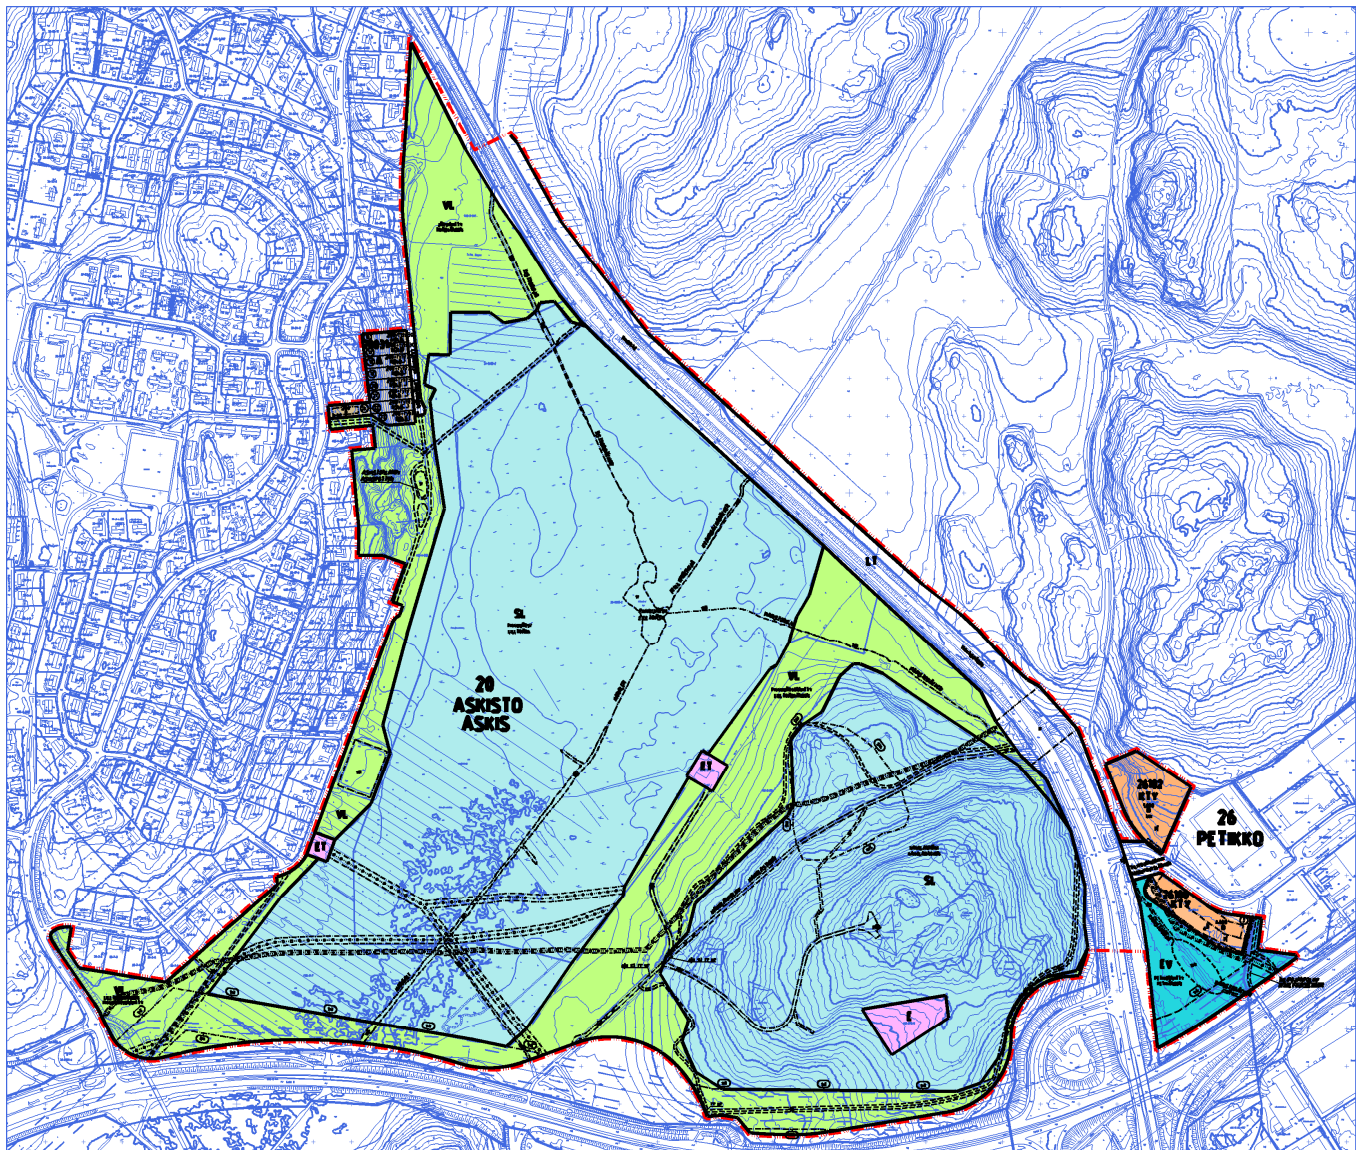

Asemakaava-alue nro 200500, Askisto 5 / 3.12.2013, joka oli nähtävillä MRL 62 §:n mukaisesti 13.1. – 12.2.2014.

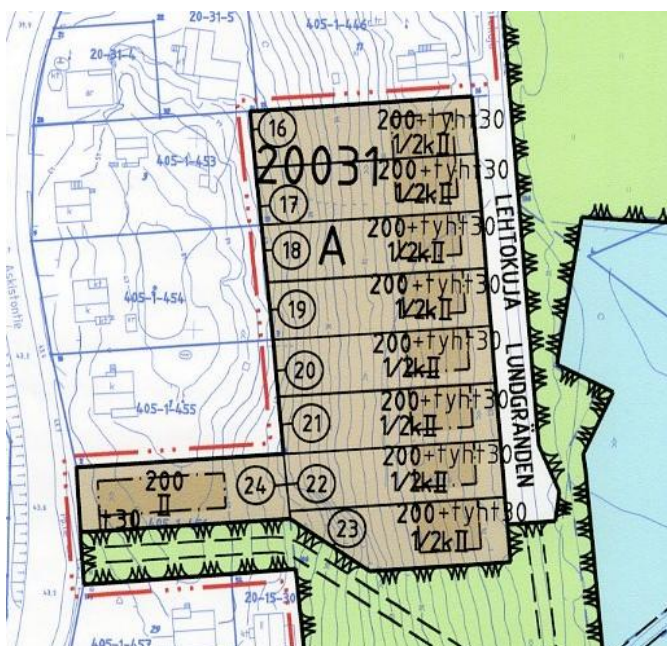

Yksityiskohta asuinrakennusten korttelialueesta asemakaava-alueesta 3.12.2013, jossa Lehtokuja jatkuu ulkoilutien ja vesijohtolinjan päälle.

Suunnitteluohjelma

Asemakaava nro 200500, Askisto 5, hyväksyttiin kaupunkisuunnittelun vuoden 2013 suunnitteluohjelmaan (kaupunkisuunnittelulautakunta 25.2.2013).

Osallistuminen ja vuorovaikutus kaavaan 200500, Askisto 5

Tämä asemakaava on erotettu asemakaavasta 200400, Askisto 3.

● **Osallistumis- ja arviointisuunnitelma** laadittiin 2.1.2014, lähetettiin osallisille ja julkaistiin internetissä. Mielenpitoet ja tavoitteet kaavoitukselle pyydettiin 12.2.2014 mennessä.

● **Asemakaavoituksesta ja yleisötilaisuudesta** ilmoitettiin Vantaan asukaslehdessä 10. – 11.1.2014 sekä kirjeellä hakijoille, maanomistajille, naapureille ja viranomaisille. Vantaan Sanomat uutisoi kaavoituksen ja yleisötilaisuuden 3.1.2014 (www.vantaansanomat.fi).

● **Kaavoituksen vireillä olosta** on ilmoitettu vuosittain kaavoituskatsauksessa, viimeksi Vantaan asukaslehdessä 15. – 16.3.2013 ja 15.3.2014.

● **Asemakaavaluonnos** oli nähtävillä 13.1. – 12.2.2014 MRL 62 §:n mukaisesti maankäyttötoimen asiakaspalvelussa Kielotie 28, Myyrmäen yhteis- palvelupisteessä Kilterinraitti 6 ja internetissä www.vantaa.fi/kaavoitus_ja_maankaytto.

● **Yleisötilaisuus** pidettiin Askiston koulussa 15.1.2014 klo 18.30.

● **Aluearkkitehti** oli tavattavissa myös puhelimitse.

● **Osallisia** kaavoituksessa olivat hakija, alueen sekä viereisten ja vasta- päisten alueiden omistajat, vuokralaiset ja asukkaat (naapurit), kaupunginosa tai lähialueen asukkaat, yritykset, työntekijät, asukas- ym. yhdistykset, kaupungin viranomaiset, Uudenmaan liikenne-, elinkeino- ja ympäristökeskus ELY, Ratahallintokeskus, Vantaan energia Oy, Elsa Oyj, Helsingin seudun ympäristöpalvelut HSY, Helsingin seudun liikenne HSL, kunnan jäsenet ja ne, jotka katsoivat olevansa osallisia.

Saadut mielipiteet ja niiden huomioon ottaminen

1. Yleisötilaisuus Askiston koulussa 15.1. klo 18.30 - 20.30.

Läsnä oli 35 allekirjoittanutta. Aluearkkitehdin muistio:

- Luonnonsuojelualue pitäisi rajata pohjoisosassa pienemmäksi, koska siellä on hiihtolatuja, joita hoidetaan latukoneilla.
- Lehtokujan kääntöpaikka etelämmäksi.
- Lehtokujalla kahden eteläisimmän tontin kohdalla on pulkkamäki ja polkupyörien alamäkirata, joten Lehtokujalle 1 tai 2 tonttia vähemmän.
- Suunniteltua rakentamista ei muuten vastustettu.
- Vihdintielle pitää saada kevyen liikenteen ylitys alueen pohjoisosaan ulkoilutien päähän, koska siitä kuljetaan tien yli Petikkoon. (Ylikulku esitetään asemakaavassa 261500)
- Askistentie pitäisi jatkaa Kakolanmäen eteläpuolitse Tiilipojanlenkille.
- Lammen nimi on ollut jo 35 vuotta Sorkkarinlampi, koska se on ollut soranottoalue.

► *Luonnonsuojelualueen rajausta perustuu rauhoituspäätökseen eikä rajausta voida asemakaavalla muuttaa. Kääntöpaikka tulee viimeisen tontin kohdalle. Uusi pulkkamäki voidaan tehdä toiseen kohtaan. Askistentietä ei voida rakentaa Kakolanmäen luonnonsuojelualueelle. Sorkkarinlammen nimi lisätään asemakaavaan.*

2. T. Erola, 15.1.2014:

1. Luonnonsuojelurajat?
2. Polku Vihdintielle kaavaan.

3. Kääntöpaikka kujalle?
 4. Kylän hiihtolatu pellolla men Petikkoon
 5. Kaupunki ajaa sen joka vuosi. Tämä kaavaan. Koulu käyttää sitä myös. Luonnonsuojeluraja on tällä kertaa polun oikea reuna. Pelto on Lehtokujan vierellä. Lehtokujan ja polun kulma olisi hyvä kääntöpaikka? autoille.
- PS. Pikkujärven luonnonsuojelualue ei saa levitä yli polun.

► *Luonnonsuojelualue on jo perustettu eikä sen rajausta voi asemakaavalla muuttaa eikä luonnonsuojelualueelle voida osoittaa mitään uutta rakentamista. Vihdintielle lisätään kevyen liikenteen eritaso asemakaavassa 261500. Kääntöpaikka tulee viimeisen talon kohdalle.*

3. Helsingin seudun liikenne –kuntayhtymä HSL, 5.2.2014:

Ei ole mitään lausuttavaa eikä ole tarvetta antaa lausuntoa kaavoitusprosessin myöhemmissä vaiheissa.


4. Museovirasto, 11.2.2014:

Asemakaava-alueelta tunnetaan neljä muinaismuistolain (295/1963) tarkoittamaa ja rauhoittamaa kiinteää muinaisjäännöstä:

- Mj. rek. nro 1000001758 Historiallisen ajan asuinpaikka Tavastby (Hämeenkylä) Tavastkulla (P: 6684413 I: 378212)
- Mj. rek. nro 1000010762 Historiallisen ajan tienpohja Tavastby (Hämeenkylä), Böle-Tavastkullan kartano (P: 6684233 I: 378128)
- Mj. rek. nro 1000001636 Historiallisen ajan kalkkilouhos Kakolanmäen louhos (P: 6684094 I: 378349)
- Mj. rek. nro 1000010761 Tavastby (Hämeenkylä), Tavastbyn kartano-Tavastkulla (P: 6684076 I: 377882)

Tämän kommentin liitteenä on kartta kohteiden sijainnista ja niiden tämänhetkisistä rajauksista, mutta muinaisjäännösrekisterin paikkatiedot kaavaa varten ovat myös ladattavissa osoitteesta:

http://www.nba.fi/fi/tietopalvelut/tietojarjestelmat/kympariston_tietojarjestelma/aineistojen_lataaminen

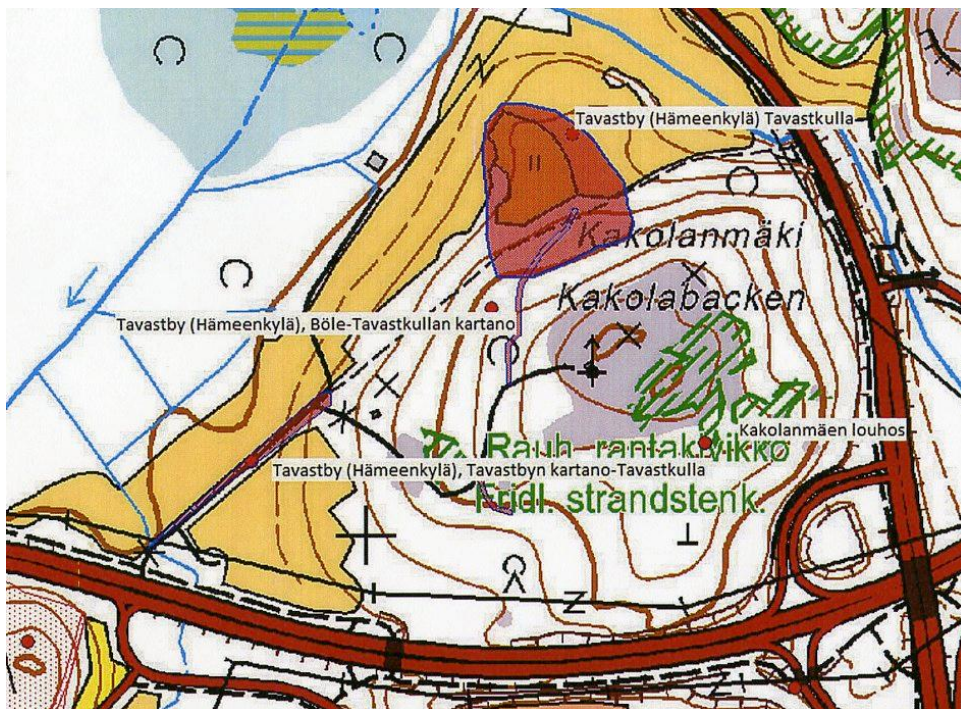

Kaava-alueella on tehty vuonna 2005 historiallisten kyläpaikkojen inventointi ja vuonna 2007 historiallisen tiestön inventointi. Sen sijaan Kakolanmäellä

olevia kaivostoiminnan jäännöksiä ei ole toistaiseksi inventoitu kattavasti; ainoastaan yksi louhos on tarkastettu vuonna 2002 Kehä II:n suunniteltuun tielinjaukseen liittyvän inventoinnin yhteydessä. Lisäksi kaava-alueelle osoitetaan kaavaluonnoksessa uutta rakentamista alueille, joilla muinaisjäännös-inventointia ei käytännössä ole tehty lainkaan. Tämän johdosta Museovirasto katsoo, että koko kaava-alueella tulee tehdä täydentävä muinaisjäännösinventointi sekä muuttuvan maankäytön alueilla että Kakolanmäen luonnonsuojelu-alueella. Kakolanmäellä sijaitsevalla luonnonsuojelualueella tulee tehdä myös kaivostoimintaan liittyvien rakenteiden kartoitus, jotta ne on mahdollista merkitä kaavaan todellisen tilanteen mukaisesti suojelualueena.

Paikannetut muinaisjäännökset tulee merkitä asemakaavaan kohdemerkinnällä ja aluerajauksena. Aluerajaukseen tulee liittää juokseva numerointi, joka on yhteneväinen muuttaa seuraanlaiseksi: sm = Alueen osa, jolla sijaitsee muinaismuistolaiilla (295/1963) rauhoitettu kiinteä muinaisjäännös. Alueen kaivaminen, peittäminen, muuttaminen, vahingoittaminen ja muu siihen kajoaminen on muinaismuistolain nojalla kielletty. Aluetta koskevista tai siihen liittyvistä suunnitelmista on pyydettävä museoviranomaisen (Museovirasto tai kaupunginmuseo) lausunto.

Kaavaselostuksen kohdeluetteloon tulee liittää lyhyt selostus kustakin muinaisjäännöksestä ja luettelossa tulee myös mainita kunkin kohteen muinaisjäännösrekisteritunnus. Selostuksessa on myös hyvä mainita, että mikäli kaavassa on muinaisjäännösalueelle osoitettu maankäyttöä, joka vaarantaa muinaisjäännöksen säilymisen, tulevat tästä aiheutuvat tutkimuskustannukset hankkeen toteuttajan kustannettavaksi.

Inventoinnissa tulee noudattaa Museoviraston verkkosivuilla olevia Suomen arkeologisten kenttätöiden laatuohjeita:

http://www.nba.fi/fi/kulttuuriymparisto/arkeologinen_perinto/laatuohjeet

Luettelo maamme arkeologisia tutkimuksia suorittavista toimijoista on saatavissa Museoviraston verkkosivuilta osoitteesta:

http://www.nba.fi/fi/kulttuuriymparisto/arkeologinen_kulttuuriperinto/arkeologisten_kenttatoiden_tilaaminen

Rakennetun kulttuuriympäristön ja maiseman osalta kaavasta lausuu Museoviraston ja kaupunginmuseon välisen yhteistyösopimuksen mukaan Vantaan kaupunginmuseo.

Museovirasto, sähköposti 11.2.2014:

Asemakaava-alueelta tunnetaan kolme muinaismuistolain (295/1963) tarkoittamaa ja rauhoittamaa kiinteää muinaisjäännöstä:

Historiallisen ajan asuinpaikka **Tavastby (Hämeenkylä) Tavastkulla** (mj. rek. nro 1000001758)

Historiallisen ajan tienpohja **Tavastby (Hämeenkylä), Böle-Tavastkullan kartano** (mj. rek.nro 1000010762)

Historiallisen ajan kalkkilouhos **Kakolanmäen louhos** (mj. rek. nro 1000001636)

Kohteista ensimmäinen on merkitty kaavaluonnokseen asianmukaisesti aluerajauksena osa-aluemerkinnällä sm. Kaksi jälkimmäistä sen sijaan puuttuvat kokonaan luonnoksesta.

Kaava-alueella on tehty vuonna 2005 historiallisten kyläpaikkojen inventointi ja vuonna 2007 historiallisen tiestön inventointi. Sen sijaan Kakolanmäellä olevia kaivostoiminnan jäännöksiä ei ole toistaiseksi inventoitu kattavasti; ainoastaan yksi louhos on tarkastettu vuonna 2002 Kehä II:n suunniteltuun tielinjaukseen liittyvän inventoinnin yhteydessä. Lisäksi kaava-alueelle osoitetaan kaavaluonnoksessa uutta rakentamista alueille, joilla muinaisjäännös-inventointia ei käytännössä ole tehty lainkaan. Tämän johdosta Museovirasto katsoo, että koko kaava-alueella tulee tehdä täydentävä muinaisjäännösinventointi sekä muuttuvan maankäytön alueilla että Kakolanmäen luonnonsuojelu-alueella. Kakolanmäellä sijaitsevalla luonnonsuojelualueella tulee tehdä myös

kaivostoimintaan liittyvien rakenteiden kartoitus, jotta ne on mahdollista merkitä kaavaan todellisen tilanteen mukaisesti suojelualueena.

Paikannetut kohteet tulee merkitä asemakaavaan kohdamerkinnällä ja aluerajauksena.

Kohteisiin liittyvän kaavamääräyksen tulee kuulua seuraavasti:
sm = Alueen osa, jolla sijaitsee muinaismuistolailla (295/1963) rauhoitettu kiinteä muinaisjäännös. Alueen kaivaminen, peittäminen, muuttaminen, vahingoittaminen ja muu siihen kajoaminen on muinaismuistolain nojalla kielletty. Aluetta koskevasta tai siihen liittyvistä suunnitelmista on pyydettävä museoviranomaisen (Museovirasto tai kaupunginmuseo) lausunto.

Inventoinnissa tulee noudattaa Museoviraston verkkosivuilla olevia Suomen arkeologisten kenttätöiden laatuohjeita:

http://www.nba.fi/fi/kulttuuriymparisto/arkeologinen_perinto/laatuohjeet

Luettelo maamme arkeologisia tutkimuksia suorittavista toimijoista on saatavissa Museoviraston verkkosivuilta osoitteesta:

http://www.nba.fi/fi/kulttuuriymparisto/arkeologinen_kulttuuriperinto/arkeologisten_kenttatoiden_tilaaminen

Rakennetun kulttuuriympäristön ja maiseman osalta lausunnon antaa Museoviraston ja kaupunginmuseon välisen yhteistyösopimuksen nojalla Vantaan kaupunginmuseo.

► *Esitetyt muinaisjäännökset (4 kpl) on merkitty asemakaavaehdotukseen. Kaivokset sijoittuvat luonnonsuojelualueelle, jonne ei saa rakentaa mitään, joten kaavassa annetaan informatiivinen määräys, että Kakolanmäen luonnonsuojelualueella on muinaismuistoja: kylätontti, teitä ja kaivoksia.*

5. Helsingin seudun ympäristöpalvelut -kuntayhtymä HSY, 12.2.2014:

[Koskee vain tästä asemakaavasta erotettua kaavaa nro 261500.]

6. Seppo ja Leena Ropponen, 12.2.2014:

Kannatamme kaikkien asemakaavojen toteuttamista pikaisesti, jotta Askistoon saadaan lisää asukkaita ja sen mukana paremmat palvelut. Askinpuistikon nykyinen käyttö on pelkästään lähiasukkaiden koirien ulkoiluttaminen ja nuorisokalanjuontipaikka emmekä näe puisto säilyttämiselle mitään järjestettyä syytä. Kukaan ei koirien ulkoiluttajia ja kalanjuojia lukuun ottamatta hyödynnä puistoa emmekä usko, että kukaan omakotiasukas tulee sitä muuten hyödyntämään. Askistolaisilla on lähellä asuntojaan virkistyskäyttöön ja ulkoiluun erinomainen alue Askiston ja Juvanmalmin välissä ja Petikko vähän kauempana.

Riittääkö asemakaavojen omakotitonteille suunnitellut kaksi autopaikkaa? Nykyisinkin monissa perheissä on vähintään kaksi autoa ja mopoauto. Autot seisovat kaduilla, kun eivät mahdu pihoihin ja haittaavat liikkumista kapeilla kaduilla erityisesti talvella. Pahimmassa tapauksessa saattavat nykyisellään estää raskaan pelastuskaluston (paloautot) liikkumisen.

Vihdintien suunnitelmassa toivomme virkistyskäyttöä varten ylikulkua Askiston virkistysalueen ja Pikkujärven luonnonsuojelualueen rajalle, jotta Askistosta tulisi turvallinen reitti Petikkoon hiihtoa ja muuta ulkoilua varten.

Erityisesti kiirehdimme Kehä III meluesteen rakentamista pikaisesti. Kehä III askistolaisille aiheuttama melu liikkuu vuosi sitten pihallamme tekemiemme mittauksen mukaan 50 dB tasolla lukuun ottamatta kaikkien hiljaisimpia paria tuntia aamuyöllä, eli liikutaan Valtioneuvoston päätöksen 993/1992 sallitulla ylärajalla.

► *Myös Kakolanmäen ja Pikkujärven virkistysalueet ovat käytettävissä. Pysäköintinormi on minimimitoitus, enemmänkin autopaikkoja saa rakentaa. Vihdintielle osoitetaan kaksi kevyen liikenteen eritasoa asemakaavassa 261500. Kehä III:n meluesteet toteutetaan, kun tie parannetaan.*

7. Viveka Backström, 13.2.2014:

Kehä III uusi liittymä. Tämä vaikuttaa moninmutkaiselta. Uusi tie pitäisi rakentaa siltarakenteena, koska maasto on hyvin vetistä. Miten pyöräilytielle käy? Mielestäni nykyinen liittymä Askistoon on riittävän sujuva. Sen sijaan olisi tosi tarpeellista saada melusuoja Kehä III varten.

Omakotitalot Askinpuistikkoon. --- [Koskee kaavaa 002112.]

Lehtokujan ja Askistontien uusi omakotialue. Askistontien tontit voidaan varmaan rakentaa suhteellisen helposti, sinne voisi omakotitalon sijaan sijoittaa rivitalo (onko tehokkuuden pakko olla kaikkialla sama?). Sen sijaan Lehtokujan jatkoon rakentaminen olisi sääli. Täällä on oxalistyyppinen vanha kuusimetsä (voisi kutsua kuusilehdoksi), keväisin maa on siellä sinisenä sinivuokoista. Täällä on varmaan Askiston jyrkin mäki, jolloin rakentaminen onnistuisi varmaan ainoastaan nykyisen ulkoilutien varten ja koko metsä tuhoutuisi samalla. Alueella on aikaisemmin joskus ollut hiekanottamo (missä nykyisin plotti sijaitsee). Plotti on saastunut, joka kesä pinnalle nousee jotain mutaa ja se haisee aika pahalle.

Jos Lehtokujalle halutaan lisää omakotitaloja, olisi parempi sijoittaa niitä peltotilkulle, joka nyt on merkitty lähivirkistysalueeksi. Pelto toimii virkistysalueena lähinnä vain talvisin hiihtäjille, kun taas hieno metsä on virkistysalueena ja myös luonnon monimuotoisuuden kannalta paljon arvokkaampi.

Jos lisää omakotitontteja tarvitaan, olisi iso alue Hirsikujan päässä ja Valintatalon takana. Täällä on nuorta koivumetsää ja pusikkoa eikä alue juurikaan ole virkistyskäytössä. Teiden rakentaminen olisi tänne helppoa. (Mahdollisesti jo on jotain suunnitelmia tälle alueelle, en löytänyt selostuksista.)

Ylipäättään ihmetyttää, miksi juuri Askisto pitää rakentaa täyteen, kun lähempänä palveluita olisi paljon "vapaita" alueita esim. Varistossa ja jopa Martinlaaksossa. Lisäksi on turhaa kaavoittaa niin paljon liiketilaa Varistoon ja Petikkoon, ne jäävät vain tyhjiksi tai sitten ei toteuta lainkaan ja jää rumia maa-ainesten otto paikkoja niin kuin Varistossa, jossa purettiin koko liuta omakotitaloja aivan turhaan.

► *Kehä III:n eritasoliittymää ei voida sijoittaa Pitkäjärven luonnonsuojelualueelle. Täydennysrakentaminen on yleiskaavan keskeisiä tavoitteita. Kaupunkisuunnittelun tavoitteena (2014) on kaavoittaa 65 pientalotonttia vuodessa. Lehtokujan pää on yleiskaavassa pientaloaluetta eikä alueella ole inventoituja luontokohteita. Hirsipuistoon on kaavoitettu 21 uutta tonttia. Täydennyskaavoituskohteita on myös Varistossa ja Martinlaaksossa.*

8. Vantaan kaupunginmuseo, 13.2.2014:

Vihdintie

[Vihdintien osalta lausunto koskee asemakaavaa 261500.]

Kakolanmäen ja Pikkujärven luonnonsuojelualueet

Kakolanmäen luonnonsuojelualue on merkitty asemakaavaluonnokseen merkinnällä SL, keskellä aluetta on E-merkinnällä rajattu erityisalue. Alueella on kolme muinaisjäännöstä: Hämeenkyän (Tavastby) Tavastkulla kyläpaikka, Tavastkullan kartanon kyläpaikalle vievät tienpätkät sekä Kakolanmäen louhos. Museovirasto toimii lausunnon antajana näistä kohteista.

Alueella on myös Tavastkullan kyläpaikan tie 1600 – 1700 -luvulta. Tielinjaus on Vantaan vanha rakennuskulttuurikohde luokitustunnuksella A, jonka suojeluperusteet tulee selvittää kaavaprosessin yhteydessä. Suojeluperusteita vastaavat merkinnät ja määräykset ovat tuotava asemakaavaan.

Pikkujärven luonnonsuojelualueella ei ole rakennetun kulttuuriympäristön kohteita.

Lehtokujan eteläpääty ja Askistonkuja [Askistontie] 22

Asemakaavaluonnoksessa esitetään tyhjälle Askistonkuja [Askistontie] 22 tontille ja sen itäpuoleiseen rinteeseen on tarkoitus kaavoittaa yhteensä yhdeksän omakotitonttia (kaavamerkintä A, asuinrakennusten korttelialue), jossa kussakin on rakennusoikeutta 200 k-m². Suunnittelualue kuuluu osaksi Vantaan modernin rakennuskulttuurin aluekohdetta – Askiston omakotialuetta (Vantaan kaupunki 2002). Alue on saanut inventoinnissa luokitustunnuksen A2, joka tarkoittaa sitä, että kohde on mahdollinen suojelukohde, mutta sen arvojen selvittäminen vaatii parempaa tutkimusta. Inventointiraportissa mainitaan, että alueella on jäljellä pieniä, mutta eheydeltään merkittäviä osia. Nyt suunnitteilla olevat rakennukset asettuvat rintamamiestaloalueen reunalle ja rakennusala on määrätty kiinni Lehtokujan reunaan rinteeseen pohjalle. Näin ollen uudet rakennukset eivät merkittävästi heikennä olemassa olevan rintamamiestalokokonaisuuden kulttuurihistoriallista arvoa.


Tiilipojanlenkki 8 ja 9

[Tiilipojanlenkin osalta lausunto on käsitelty kaavassa 261500.]

► Lehtokujan tontit sijoittuvat rakentamattomalle alueelle.


9. Fingrid Oyj, 14.2.2014, saapunut 17.2.2014:

Asemakaava-alueelle on Fingrid Oyj:n 400 kV (kilovoltin) voimajohto Espoo - Tammisto. Tämä Fingridin voimajohto sijoittuu Kehä III pohjoispuolelle, kun taas kehätien eteläpuolella on Vantaan Energia Sähköverkot Oy:n 2x110 kV voimajohto Leppävaara -Martinlaakso, joka kääntyy Hämeenkylässä lounaaseen (kuva 1).

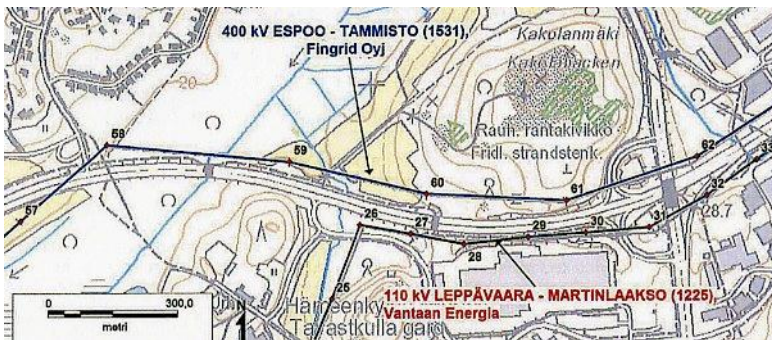

Kuva 1. Asemakaava-alueelle sijoittuvat voimajohdot. Fingrid Oyj:n 400 kV voimajohto on merkitty sinisellä viivalla. Kuvaan on merkitty myös numeroidut voimajohtoreitin pylvää.

Fingridin 400 kV voimajohtoa varten on lunastettu kiinteistön käyttöoikeuden supistus 52 metriä leveälle johtoalueelle (poikkileikkaus kuvassa 2). Johtoalue muodostuu 32 metriä leveästä johtoaukeasta ja johtoaukean molemmiin puolin olevista 10 metriä leveistä reunavyöhykkeistä. Rakennusrajoitusalue kattaa koko 52 metriä leveän voimajohtoalueen.

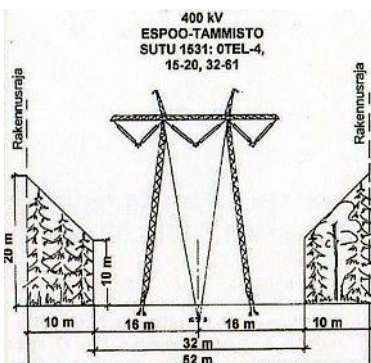

Kuva 2. Asemakaava-alueelle sijoittuvan Fingridin 400 kV:n voimajohdon poikkileikkaus.

Pyydämme varautumaan asemakaavan laadinnassa voimajohtoihin. Voimajohto-alueella tai sen läheisyydessä tapahtuva toiminta ei saa ristiriidassa ympäristön sähköturvallisuuden kanssa. Asemakaavoituksessa voimajohtoa varten varattuna alueen osana käytetään koko voimajohtoalueen leveyttä poikkileikkauskuvan mukaisesti. Johtoaluetta koskevalla kaavamerkinnällä varmistetaan, että rakennelmien, rakennusten ja voimajohdon väliin jää riittävä etäisyys, sekä rajoitetaan sähköturvallisuutta vaarantavat toiminnot selkeästi voimajohtoalueen ulkopuolelle.

Asemakaavan suunnittelussa on otettava huomioon seuraavia asioita:

- Lunastetulle voimajohtoalueelle ei voida sijoittaa rakennuksia tai rakennelmia ilman erityistä lupaa. Em. rakenteet tai laitteet eivät pääsääntöisesti saa olla yli kaksi metriä korkeita. Rakennusrajoitusalue koskee maanpäällisiä ja maanalaisia rakennuksia.

- Voimajohtoalueella ei voi pysäköidä ajoneuvoja ilman Fingridin kanssa tehtyä yksityisoikeudellista sopimusta. Mahdollisesta pysäköintipaikan sijoittamisesta tulee pyytää Fingridistä erillinen risteämälausunto. Periaatteessa pysäköinnin sijoittamista voimajohtojen alle välttää. Fingrid ei vastaa pysäköintialueen voimajohdolle aiheuttamista lisäkustannuksista.
- Teiden ja katujen suunnittelussa tulee ottaa huomioon, mitä Liikenneviraston ohjeessa "Sähköjohdot ja maantiet" (2011) esitetään.
- Johtoalueen maapohja ja puusto ovat maanomistajien omaisuutta. Johdon omistajalla on oikeus pitää voimajohtonsa kyseisellä alueella ja oikeus ylläpitää ja huoltaa sitä.
- Voimajohtoaukealle voidaan istuttaa ainoastaan puita tai kasveja, joiden luontainen kasvukorkeus ei ylitä 4 metriä. Myös reunavyöhykkeillä puuston kasvua rajoitetaan.

Voimajohtoalueelle tai sen läheisyyteen sijoittuvasta rakentamisesta tulee pyytää Fingridistä **erillinen risteämälausunto**. Risteämä voi olla myös esimerkiksi tie, katu, rakennelma tai rakennus, joka sijoittuu voimajohdon läheisyyteen. Risteämälausunto tulee pyytää, vaikka suunnitelma olisi osoitettu kaavassa. Risteämälausunnossa esitetään annettua kaavalausuntoa yksityiskohtaisemmin ne seikat ja turvallisuuskohdat, jotka hankkeen suunnittelijan ja toteuttajan on voimajohdon kannalta otettava huomioon. Lausuntopyynnön voi lähettää osoitteeseen Fingrid Oyj, Risteämälausunnot, PL 530, 00101 Helsinki tai sähköpostilla risteamalausunnot@fingrid.fi.

Kaavahankkeen yhteydessä on keskusteltu Fingridin voimajohtopylvään nro 58 mahdollisesta siirtämisestä. Pylväspaikan muuttamisesta tulee laatia Fingridin ja kaupungin välinen sopimus (aiesopimus). Lopullinen sopimus, jossa sovitaan hankkeen kustannuksista, aikataulusta ja muista toteuttamiseen liittyvistä yksityiskohdista, laaditaan kun kaava on saanut lainvoiman (sopimus siirtämisestä). Lopullinen sopimus perustuu voimajohdon yleissuunnitteluun. Periaatteena muutostyössä on, että kaupunki vastaa kaikista hankkeen toteuttamiseen liittyvistä kustannuksista. Kaupunki mm.:

- vastaa johtoalueen muutoksen lunastamiseen tarvittavista maankäyttöön, ympäristöön ja kaavoitukseen liittyvistä selvityksistä ja suunnitelmista sekä kaavojen laatimisesta
- varaa Fingridin käyttöön uuden johtoalueen ja pylväspaikan sekä tukee tarpeen mukaan lunastusmenettelyn täytäntöönpanoa
- luovuttaa korvauksetta käyttöoikeuden omistuksessaan olevaan johtoalueen tarvitsemaan maa-alueeseen
- vastaa hankkeen toteuttamiseen liittyvistä kustannuksista (lunastusmenettely, suunnittelu, uudesta pylväspaikasta aiheutuvat ylimääräiset kustannukset, kuten voimajohdon lisäpituus ja kalliimmat pylväsrakenteet, rakenteiden purkaminen).

Fingridin voimajohdot ovat maankäyttö- ja rakennuslain 22 § tarkoittamia voimajohtoja. Muiden kuin Fingrid Oyj:n omistamien voimajohtojen osalta teidän tulee pyytää erillinen lausunto voimajohtojen omistajalta.

► *Kaavassa esitetään voimalinjat ja annetaan määräys risteämälausunnosta.*

Lehtikirjoitukset

Vantaan Sanomat: Askistoon lisää omakoti- ja yritystontteja.
(www.vantaansanomat.fi 3.1.2014 9:50)

MRL 66 §:n mukainen viranomaisneuvottelu

Viranomaisneuvottelu ei ollut tarpeen, koska liikennealueen rajausta ja sähkölinjat esitetään kaavassa tiesuunnitelman mukaisesti ja inventoidut muinaismuistot Museoviraston aluerajausten mukaisesti. Kaivosten inventointi ei ole

tarpeen, koska kyseessä on luonnonsuojelualue. Kaavasta pyydetään Uudenmaan ELY-keskuksen, Museoviraston, Fingrid Oyj:n, Vantaan Energia Oy:n ja Gasum Oy:n lausunnot. (Neuvottelu / ELY 20.11.2014)

Muut neuvottelut viranomaisten kanssa

1. Uudenmaan ELY-keskus 13.2.2013: Todettiin, että Pikkujärven ja Kakolanmäen rauhoitus päätös ei koske tiealuetta.

2. Suunnittelukokous 12.2.2014

Vihdintien tiealue on merkitty Vihdintien kehittämissuunnitelman mukaisesti. Osallistumisessa tuli esiin, että asukkaat ylittävät Vihdintien polun ja bussipysäkin kohdalta ja siitä hiihdetään Petikkoon. Vihdintielle voidaan lisätä eritasoa osoittava merkintä, vaikka se ei esiinny tiesuunnitelmassa. Museovirasto on lausunut, että kaavaan tarvitaan muinaisjäännösten inventointi. Luonnonsuojelualueelle voidaan rauhoitus päätöksen mukaisesti ELY-keskuksen luvalla sijoittaa turvallisuuden ja alueen käytön tarvitsemia rakenteita.

TARKISTETTU MUISTIO

Sähkölinja on merkitty asemakaavaluonnokseen Kehä III:n tiesuunnitelman mukaisesti. Fingridin 400 kV johdon pylväästä on asuinrakennukseen nyt 110 m, uudesta tolpa 81 m. Pylvään siirto johtuu siitä, että sähkölinja jäisi Kehä III:n tiesuunnitelman mukaan kevyen liikenteen raitin kohdalle.

Asukkaiden epäily, että sähkö- ja magneettikentistä aiheutuisi lasten leukemiaa, ei ole vahvaa tieteellistä näyttöä. Väestötutkimusten mukaan näyttäisi kuitenkin siltä, että lasten leukemiariski kaksinkertaistuisi, kun lapset altistuvat magneettikentälle, jonka keskimääräinen vuontiheys ylittää 0,4 µT. Tämä ymmärrettävästi huolestuttaa lapsiperheitä ja olisi hyvä ottaa huomioon. Magneettivuon tiheys 0,4 µT (mikroteslaa) ei tule ylittämään 80 m päässä tolpa.

0,3 – 0,4 µT löytyy tausta-arvona myös kodeista sisältä mm. sähköpääkeskuksen läheisyydestä. induktioliedet tuottavat suurempiakin arvoja.

Sähkölinja voidaan merkitä tiesuunnitelmassa ja kaavaluonnoksessa osoitettuun paikkaan ja kaavaehdotuksesta pyydetään Fingridin ja STUK:n lausunnot.

Vihdintien tiealue on merkitty asemakaavaluonnokseen Vihdintien kehittämissuunnitelman mukaisesti. Osallistumisessa tuli esiin, että asukkaat ylittävät Vihdintien polun ja bussipysäkin kohdalta ja siitä hiihdetään Petikkoon. Kaavaan 261500 voidaan lisätä Vihdintielle eritasoa osoittava merkintä, vaikka eritaso ei esiinny tiesuunnitelmassa.

Luonnonsuojelualueelle voidaan rauhoitus päätöksen mukaisesti ELY-keskuksen luvalla sijoittaa turvallisuuden ja alueen käytön tarvitsemia rakenteita. Museovirasto on lausunut, että kaavaan tarvitaan muinaisjäännösten inventointi.

3. Uudenmaan ELY-keskuksen kokouksessa 12.2.2014

Todettiin, että kaavaan tarvitaan MRL 66 §:n viranomaisneuvottelu.

4. Asemakaavaa on selostettu Myyrmäen aluetoimikunnassa 11.2.2014.

5. Uudenmaan ELY-keskus, Jussi Heinämies, 4.11.2014

Pikkujärven ja Kakolanmäen luonnonsuojelualueista on olemassa rauhoitus päätökset, joita pitää noudattaa eli mitään rakentamistoimenpiteitä niille ei sallita. Asemakaavaan pitää suojelualueet todeta niiden oikeilla rajauksilla, jolloin mitään ristiriitaa ei ole. Samaten Vihdintien aluerajaukset tulee tehdä laaditun kehittämissuunnitelman mukaisena. Nämä asiat voidaan varmistaa lausuntomenettelyllä kaavasta. Erillistä viranomaisneuvottelua ei silloin tarvita.

Asemakaavan tavoitteet

● *Vertailu valtakunnallisiin alueidenkäyttötavoitteisiin ja maakunta-kaavaan*

Alueella on voimassa oikeusvaikutteinen yleiskaava, joten vertailu valtakunnallisiin alueidenkäyttötavoitteisiin ja maakuntakaavaan ei ole tarpeen (MRA 25 §). Asemakaava täydentää viher- ja luonnonsuojelualueita ja kaupunkirakennetta ja hyödyntää olevia palveluita, joukkoliikennettä ja kunnallistekniikkaa eikä ole ristiriidassa valtakunnallisten alueidenkäyttötavoitteiden kanssa. Asemakaava on myös maakuntakaavojen mukainen.

● *Vertailu yleiskaavaan*

Asemakaava on oikeusvaikutteisen yleiskaavan mukainen.

● *Vertailu voimassa olevaan asemakaavaan*

Vihdintielle osoitetaan liikennealue. Viheralueita muuttuu luonnonsuojelu- ja korttelialueiksi.

● *Alueen oloista ja ominaisuuksista johdetut tavoitteet*

Luonnonsuojelualueita osoitetaan rauhoitus päätöksen (2012) mukaisesti.

Asemakaavaratkaisun vaihtoehdot ja niiden vaikutukset

Jos Kehä III:a ei paranneta, liikenneturvallisuus-, sujuvuus- ja melusongelmat lisääntyvät. Jos voimajohtoa ei siirretä, se jää Askistontien ja kevyen liikenteen raitin päälle ja on turvallisuusriski kulkijoille, koska johdosta voi tippua jäätä. Jos yhdeksää tonttia ei kaavoiteta, alue jää luonnontilaan, mutta kaupungin maapoliittista ohjelmaa erillispientalotonttien kaavoituksesta ei täytetä.

Osallistumisen jälkeen tehdyt tarkistukset

Letokujan jatke on nostettu maastossa ylemmäksi, jolloin katu sijoittuu paremmalle maaperälle eikä nykyistä vesijohtolinjaa tarvitse vahvistaa. Tällöin myös rakennukset nousevat maastossa ylemmäksi. Kaavaa on tarkennettu myös vesialueiden ja muinaismuistojen osalta.

Asemakaavan suunnittelu

Asemakaavan laati aluearkkitehti *Timo Kallaluoto*. Kaavoitukseen osallistuivat asemakaavasuunnittelija arkkitehti *Brita Thynell* (4.1.2013 asti), asumisasioiden päällikkö *Tuula Hurme*, tonttipäällikkö *Armi Vähä-Piikkiö*, kehitysinsinööri *Mika Vähämaa*, liikenneinsinöörit *Pekka Haasanen*, *Jaana Virtanen*, *Pirjo Salo*, *Pirjo Suni*, suunnitteluinsinööri *Elina Komulainen*, maisema-arkkitehdit *Anne Mäkynen*, *Laura Muukka*, asumisen erikoisasiantuntija *Tomi Henriksson*, ympäristöinsinööri *Krister Höglund*, johtava ympäristösuunnittelija *Jaakko Vähämäki*, ympäristöjohtaja *Stefan Skog*, kaavoitusinsinööri *Mikko Järvi*, suunnitteluavustajat *Eeva Juusela*, *Kimmo Kangas*, *Marko Hoffren*, suunnitteluharjoittelija *Pauliina Korhonen*.

Uudenmaan ELY-keskuksesta osallistuivat *Jussi Heinämies*, *Aimo Huhdanmäki* ja *Hannu Palmén*. Fingrid Oyj:stä osallistuivat *Mika Penttilä*, *Tommi Olsson* ja *Max Isaksson*. Fortum Sähkönsiirto Oyj:stä osallistui *Sami Kanerva*. Säteilyturvakeskuksesta osallistui *Lauri Puranen*. Gasum Oy:stä osallistui *Taneli Ojanen*.

Suunnittelukokoukset 4.4.2013.

Asemakaavaa on käsitelty Länsi-Vantaan aluetiimissä 6.3.2013 ja 28.3.2013.

5. Asemakaavan kuvaus



Havainnekuva 1 suunnitellusta asuntorakentamisesta.

Kallaluoto 28.11.2014

Kaavaratkaisu

Lehtokujan päähän muodostetaan pientalotontteja asuinrakennusten kortteli-alueelle (A). Samalla asemakaavaa ajantasaistetaan suojelu- ja virkistysalueiden osalta. Asemakaavassa osoitetaan Pikkujärven ja Kakolanmäen luonnon-suojelualueet (SL), Pikkujärvenniitty ja Järventaan lähivirkistysalueet (VL) sekä vanhan sannanottopaikan erityisalue (E) ja nykyisiä pumppaamoja varten kaksi yhdyskuntateknisen huollon aluetta (ET).

Aluevaraukset

● Korttelialueet

Lehtokujan päähän ja Askistontie 22:n kohdalle kaavoitetaan yhdeksän pientalotonttia yleiskaavan pientaloalueelle. Alueelle on valmis kunnallistekniikka. Alueen keskimääräinen tonttitehokkuus $e = 0,25$ vastaa Vantaalle nykyisin kaavoitettavien omakotitonttien tavanomaista tehokkuutta.

Uudet pientalotontit

Tontti	Osoite	Pinta-ala m ²	Rakennusoikeus k-m ²	Taloustilaa k-m ²
20-31-16	Lehtokuja 9	839	200	30
20-31-17	Lehtokuja 11	780	200	30
20-31-18	Lehtokuja 13	778	200	30
20-31-19	Lehtokuja 15	770	200	30
20-31-20	Lehtokuja 17	755	200	30
20-31-21	Lehtokuja 19	752	200	30
20-31-22	Lehtokuja 21	725	200	30
20-31-23	Lehtokuja 23	783	200	30
20-31-24	Askistentie 22b	930	200	30

● Katualueet

Lehtokujan katualuetta jatketaan tuleville tonteille.

● Luonnonsuojelualueet

Pikkujärven luonnonsuojelualueelle, joka on perustettu 2012, merkitään Pikkujärven, Kanaalin, Herukkaajan, Myllymäenojan ja Varistonojan ohjeelliset vesialueet (w) sekä alueella olevat johdot.

Kakolanmäen luonnonsuojelualueelle, joka on perustettu 2012, merkitään alueella olevat tiet, johdot sekä muinaismuistot. Keskiaikaisten kylätonttien rajausta perustuu Museoviraston inventointiin 2005 ja keskiaikaisten teiden rajausta Museoviraston inventointiin 2007. Kaivoksista annetaan määräys, että ne on inventoitava, jos alueelle rakennetaan. Arkeologiset kaivaukset voivat olla ristiriidassa luonnonsuojelutavoitteiden kanssa eikä alueelle ole tulossa uutta rakentamista.

● Virkistysalueet

Pikkujärvenniityn lähivirkistysalueelle merkitään nykyinen pallokenttä (vp), ulkoilureittejä (ur) ja vaara-alue (v) sähkölinjaa varten sekä suojeltava tie (st, Kakolanpolku). Korttelia 20007 lähin sähkötolppa siirtyy koilliseen päin noin 63 metriä. Siirto on tarpeen Askistentien kevyen liikenteen raitin turvallisuuden vuoksi, koska johdoista voi tippua jäätä.

Järveniityn lähivirkistysalueelle merkitään ulkoilureittejä (ur) ja Sorkkarinlammen ohjeellinen vesialue (w).

● Erityisalueet


Kakolanmäen vanha sannanottopaikka, joka ei kuulu luonnonsuojelualueeseen, merkitään erityisalueeksi E. Nykyisiä pumppaamoja varten merkitään kaksi yhdyskuntateknisen huollon aluetta ET.

Kaavaratkaisun perustelut

Asemakaava on oikeusvaikutteisen yleiskaavan (2007), Vihdintien kehittämisselvityksen (2008) sekä Pikkujärven ja Kakolanmäen rauhoituspäätöksen (2012) mukainen. Kaupungin tavoitteena on kaavoittaa 65 pientalotonttia vuonna 2014.

Muutokset rakennettuun ympäristöön ja luonnonympäristöön

Alueelle rakennetaan yhdeksän omakotitaloa, katua jatketaan ja sähkölinjaa siirretään. Muuten luonnonympäristö säilyy ennallaan.

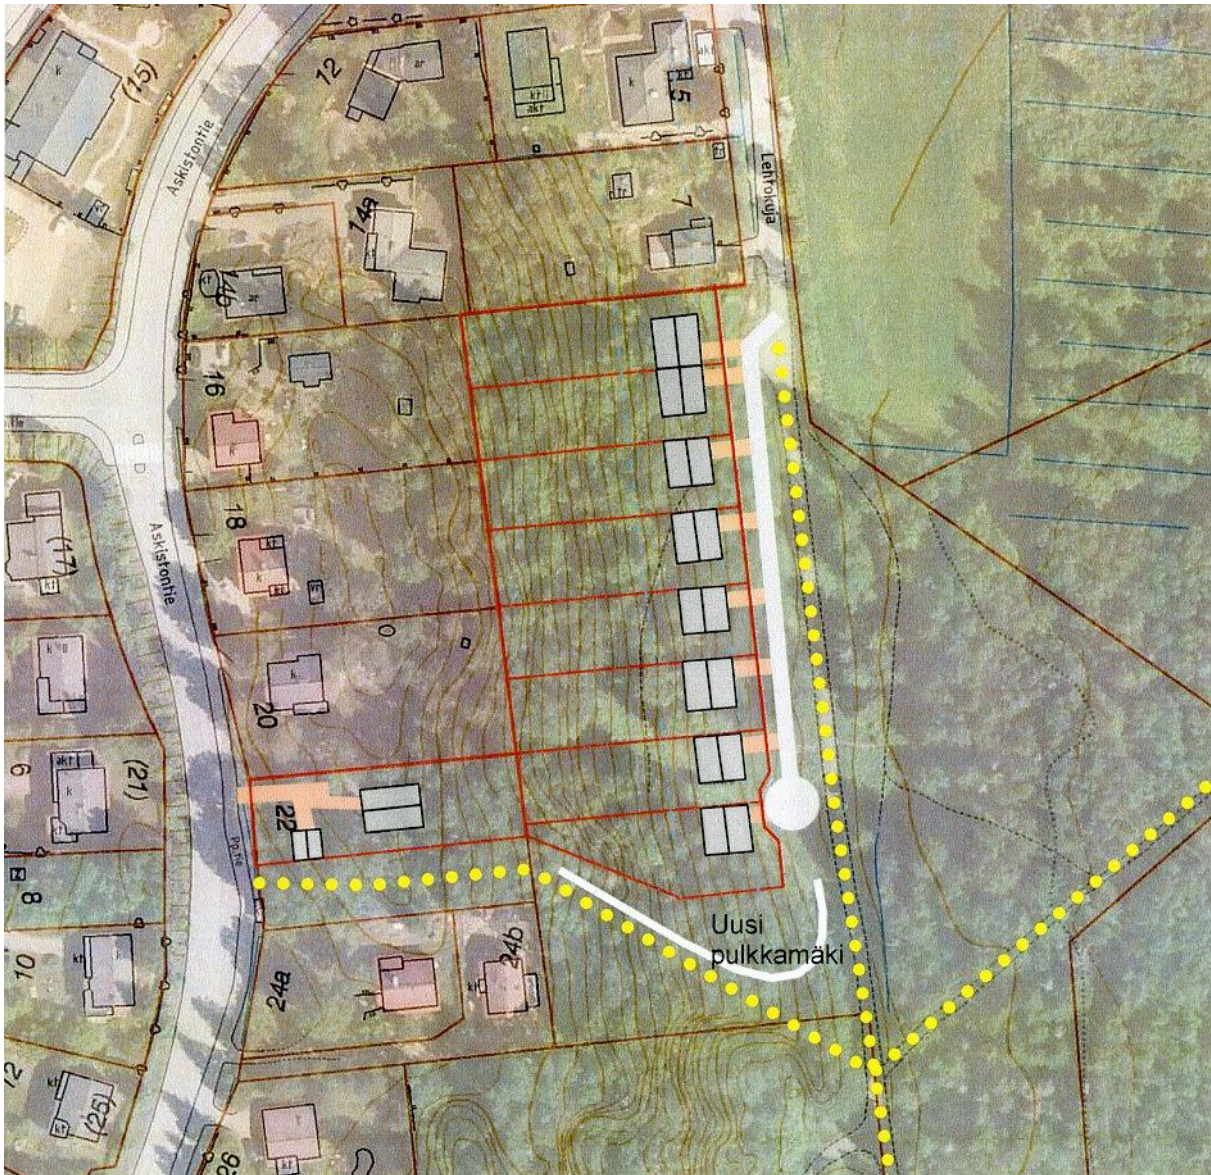

Havainnekuva 2 suunnitellusta asuntorakentamisesta.

Kallaluoto 1.12.2014

Maisema

● Kulttuurimaiseman suojelu asemakaavassa

Pikkujärvi ympäristöineen on pitkälti kasvanut umpeen. Avoimen maisematilan jatkumoa säilytetään Pikkujärvenniityn lähivirkistysalueella.

● Ulkoilureitit

Asemakaavassa on esitetty ohjeellisia yleiskaavan mukaiset ulkoilureitit ja ratsastusreitit. Nämä ulkoilureitit johtavat Petikon luontovirkistysalueelta kohti etelää ja lounasta. Ulkoilureitistön yleissuunnitelman luonnoksessa (Vantaan kaupunki, Sonja Semeri 30.5.2012) asemakaavoitettaville alueille on osoitettu lukuisia seudullisia tavoitereittejä.

Liikenne

Yhdeksän omakotitontin liikennetuotos on noin 27 ajon/vrk, mikä ei vaikuta liikenteen toimivuuteen.


Ympäristön laatua koskevien tavoitteiden toteutuminen

Rakennusalat on rajattu luonnoksen mukaisiksi. Asuintonteille annetaan kaavamääräykset katoista, julkisivuista ja aitaamisesta.

Ympäristön häiriötekijät

● Suhde lento- ja tieliikennemeluun

Asemakaavassa annetaan ääneneristävyysemääräys lento- ja tiemelua vastaan. Lentomelua vastaan annettava ääneneristävyyssvaatimus kattaa myös tiemelun. Omakotitonttien pihoilla saavutetaan alle 55 dB melutaso, koska omakotitalot muodostavat yhtenäisen rivin.

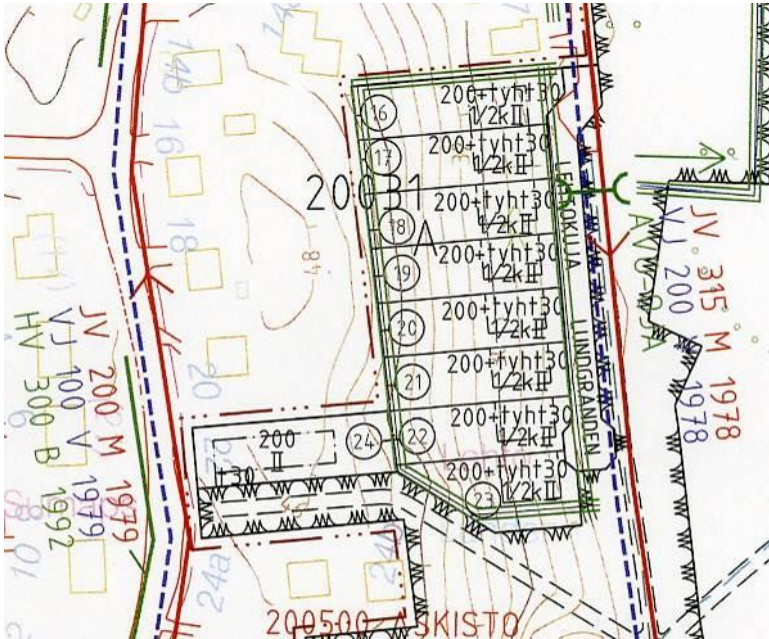

Vesihuollon esisuunnitelma.

Elina Komulainen 24.11.2014

Tekninen huolto

● Vesihuolto

Askistontiehen rajautuva tontti liitetään Askistontien vesijohtoon, jätevesiviemäriin ja hulevesiviemäriin. Lehtokujaan rajautuvat tontit liitetään Lehtokujan vesijohtoon ja jätevesiviemäriin. Lehtokujalla ei ole hulevesiviemäriä vaan tontin kuivatusjärjestelmät liitetään Lehtokujalle rakennettavaan avo-ojaan. Hulevesiä suositellaan imeytettävän tai viivytettävän tontilla ennen vesien johtamista yleiseen hulevesiviemäriin. Hulevesiä voidaan hallita tontilla suosimalla runsasta ja monikerroksista kasvillisuutta ja välttämällä vettä läpäisemättömiä pintamateriaaleja piha-alueilla. Varastoitua hulevettä voidaan hyödyntää tontilla esimerkiksi kastelua varten. Hulevesiä voidaan imeyttää tontilla, mikäli maaperä soveltuu imeytykseen ja siitä ei aiheudu haittaa naapureille tai perustusten kuivatukselle. Huleveden käsittely on suunniteltava tonttikohtaisesti. Lehtokujan tonttien hulevesien suunnittelussa tulee huomioida, että yläpuolisesta maastosta saattaa valua pintavesiä tonteille. Tästä johtuen on suositeltavaa rakentaa rajaoja tonttien itäreunaan tai johtaa rinteestä valuvat vedet hallitusti tontin läpi Lehtokujan avo-ojaan.

Nimistö

- **Järventaka** Pikkujärven pohjoispuolinen niitty ja lähivirkistysalue. 1700 Träskäng, 1824 Träsk Ängen, 1979 Lehto, Lunden, se viereisen Lehtokujan (1958) mukaan. Lehtorinne tulee rakennetuksi. Espoossa on jo katu Järviniitty, Träskängen. Pohjoisempaan on vastaavasti Brännstakanniitty, Brännstakaängen. Järventaka ei käänny ruotsiksi. (Broterus 1700; MHA 43:XIX; Helsingin mlk:n osoitekartta 1958; Nr 1979; Ak 1979; Nr 8.4.2013; Nr 20.1.2014)

- **Kakolanmäki, Kakolabacken** Mäki ja luonnonsuojelualue. 1700 Stoorberg, 1749 Stenig berg, 1933 Kakolanmäki, 1967 Kakolanmäki, Kakolabacken. Nimi johtuu mäen lounaisrinteellä olleen torpan nimestä Kakola, joka esiintyy peruskartassa 1933. Järvenpäässä on Kaakkola (1781-1782 Kackola, Kakola Ängen) ja Turussa on ollut jo 1553 Kakolan metsä. Kakola-nimiä on muuallakin. Nimi lienee alun perin talonnimi, mistä kertoo la-loppu. Nimeen sisältynee ilmansuunta kako eli kaakko. (MHA 1700; Fonseen 1749; Peruskartat 1933 ja 1967; Ritva Liisa Pitkänen, Suomalainen paikannimikirja, 2007: 124-125)
- **Kakolanpolku, Kakolastigen** Vanha tie Kakolanmäen pohjoisreunalla.
- **Kanaali, Kanalen** Pikkujärvestä Pitkäjärveen laskeva oja. Vanhasta paikanimestä 1847 Kanal, 1913 Kanalen, 1959 Kanaali, 1963 kanaaln. Pienvesiselvityksessä 2009 Pikkujärvenoja. Ojaa on jouduttu kaivamaan, koska tulva on usein katkaissut Vanhankyläntien. (MHA; SLS 1913; Tieltk 19.1.1959; SLS 1963; Pienvesiselvitys 2009; Nr 14.5.2012; Nr 8.4.2013)
- **Lehtokuja, Lundgränden** 1958 Lehtokuja. Sanat lehto ja lund eivät ole kuuluneet paikalliseen kieleen. (Osoitekartta 1958)
- **Munkinsuonoja, Munkskärresbäcken** Herukkaajaan laskeva oja. Hirsi-puiston kohdalla on ollut 1824 Munkos Kärr, 1851 Munkus Kärr. (Nr 13.10.2014)
- **Myllymäenoja, Kvarnbackabäcken** Myllymäen kylästä Pikkujärveen laskeva luonnonoja. 2009 Myllymäenoja, 2012 Myllymäenoja, Kvarnbackabäcken. (Pienvesiselvitys 2009; Nr 11.6.2012 ja 12.11.2012)
- **Pikkujärvenniitty, Lillträskängen** Lähivirkistysalue Pikkujärven lounaispuolella. Nykyinen nimi annettiin 1979 ja tuli asemakaavaan 1979.
- **Pikkujärvi, Lillträsk** Järvi ja luonnonsuojelualue sen ympärillä. Nimi esiintyy 1691 Lill Träsk ... 1907 Lillträsket, 1933 Vähälampi, Pienlampi, Lillträsk, 1966 Pikkujärvi. – Vertailunimi isommalle Pitkäjärvelle. (MHA; Kepsu 2005)
- **Sorkkarinlampi, Sorkkaripotten** Suom. nimi saatiin asukasillassa (2014), jolloin nimen olleen käytössä yli 35 vuotta. Lammen paikalla on ollut soranottoa (1959). (Nr 20.1.2014)
- **Tistronoja, Tiströnbäcken** Kurkjärvestä Pikkujärveen laskeva luonnonoja. 1640 Tistråås back, Herukkaaja, 1749 ja 1751 Kurkjärvenoja, 1910 ja 1911 Tistronpuro, 1933 Tiistronpuro, 1966 Kurkjärvenoja, Tiistrampuro; Kurkjärvbäcken, 2005 Tiistronoja, Tiströnsbäcken, kartassa 2012 Tistronoja, Tiströnbäcken, joka on oikea muoto. Tistron on musta viinimarja. Vertaa tiistai – tisdag. (MHA; Fonseen 1749 ja 1751; Nr 9.11.2005)
- **Varistonoja, Varistobäcken** Lammaslammesta Variston läpi Pikkujärveen laskeva luonnonoja. 1913 Lammbäcken, Varistobäcken, Petikbäcken, 1933 Petikbäcken, 1963 Luhtitien kohdalla varistobekken, Luhtimäen kohdalla petikbekken, Luhtipolun länsipuolella kallkut(u)bekkin ('Kalankutuoja?'), Rystypolun kohdalla on koski 1963 petikforssn, 1971 Petikonoja, Petikbäcken, 2009 Varistonoja, 2013 Varistonoja, Varistobäcken. (SLS 1913; Peruskartta 1933; SLS 1963; Kotus NA 1971; Pienvesiselvitys 2009; Nr 8.4.2013)

Nr = Kaupunkisuunnittelulautakunnan nimistöryhmä. Nt = Nimistötoimikunta.

Asemakaavan keskeiset vaikutukset

● **Vaikutukset yhdyskuntarakenteeseen ja rakennettuun ympäristöön**
Omakotitontit täydentävät olevaa kaupunkirakennetta.

● **Vaikutukset suhteessa voimassa olevaan asemakaavaan**

Asemakaavaa ajantasaistetaan suojelu- ja virkistysalueiden osalta. Virkistys- aluetta muuttuu yleiskaavan mukaisesti asuinrakennusten korttelialueeksi.

● **Vaikutukset luontoon, luonnonympäristöön ja maisemaan**


Asemakaavassa todetaan perustetut luonnonsuojelualueet. Luonnonympäristön ja maiseman osalta ei tapahdu merkittäviä muutoksia, paitsi rakennettavien omakotitonttien ja pidennettävän kadun osalta.

● **Liikenteelliset vaikutukset**


Yleiskaavan (2007) tuottaman maankäytön liikenteelliset vaikutukset on tutkittu yleiskaavan laatimisen yhteydessä. Yhdeksän omakotitontin rakentaminen ei vaikuta merkittävästi katu- ja tieverkkoon eikä liittymien toimivuuteen.

● **Sosiaaliset vaikutukset**

Kaava tarjoaa mahdollisuuden rakentaa yhdeksän isoa omakotitaloa. Tämä tuottaa asunnonvaihtoketjun, joka parantaa asuinoloja. Alue tarjoaa mahdollisuuden asua lähellä yritys- ja virkistysalueita. Alueelta on riittävä joukkoliikennetarjonta eri palveluihin. Rakentaminen tarjoaa työtä.

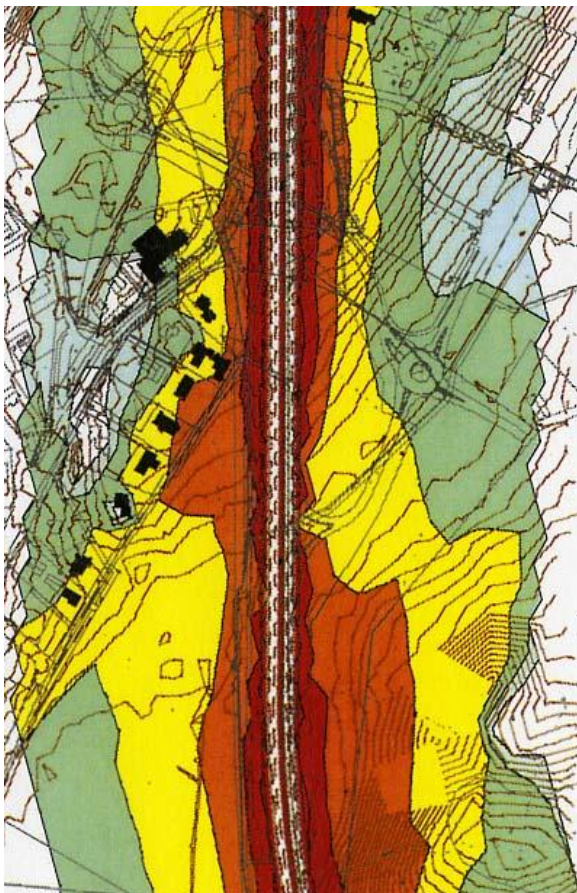

Vihdintien melualue 2030 ilman meluesteitä.

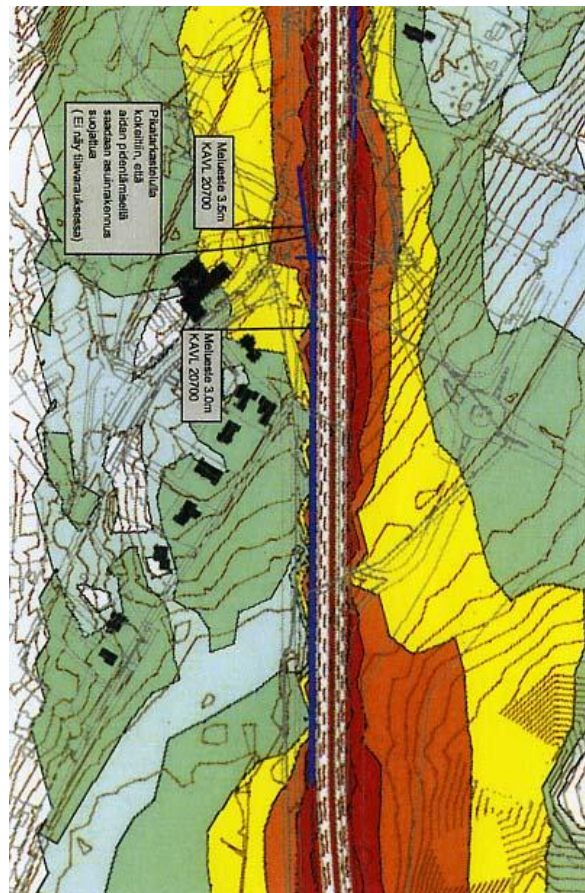

Vihdintien melualue 2030 meluestein.

■ 45-50 dB. ■ 50-55 dB. ■ 55-60 dB. ■ 60-65 dB. ■ yli 65 dB. Nopeustaso 60 km/h.

6. Asemakaavan toteutus

Toteuttamissopimusta ei tarvita.

Kaupunki luovuttaa muodostuvat asuintontit rakentamiseen.

Nykyinen heikkokuntoinen Lehtokuja ja nykyinen vesihuoltolinja tulisi saneerata samalla, kun rakennetaan uutta katu. Tällöin kadun kustannuksiksi voidaan arvioida:

- nykyisen kadun saneeraus 180 m: 350 000 € + vesihuolto 100 000 €
- uuden kadun rakentaminen 150 m: 350 000 € + vesihuolto 150 000 €
- yhteensä: 700 000 € + vesihuolto 250 000 € = 950 000 €.

(Mika Vähämaa 19.2.2013)

Jos rakennetaan vain uusi kadun jatke eikä kosketa vanhaan, tulee arvioksi 350 000 € + 150 000 €. Kustannuksissa on huomioitu, että tässä tapauksessa varaudutaan erikoispohjanvahvistustoimenpiteisiin, koska rakennetaan pehmeikköalueelle ja tulva-alueen rajalle. (Mika Vähämaa 19.2.2013)

Tonttien myyntihinnaksi voidaan arvioida 1,26 milj. € (á 700 € / k-m²). (2014)

Rakennusluvasta tulee ilmoittaa naapureille ja rakennuspaikalla. (MRL 133 §)

Vantaalla 8.12.2014


VANTAAN KAUPUNKI
Kaupunkisuunnittelu
Länsi-Vantaan asemakaavayksikkö



Timo Kallaluoto
Aluearkkitehti


Laatijan yhteystiedot:


Vantaan kaupunki, kaupunkisuunnittelu, Timo Kallaluoto, Kielotie 28, 01300 Vantaa
p. (09) 8392 2675, timo.kallaluoto@vantaa.fi

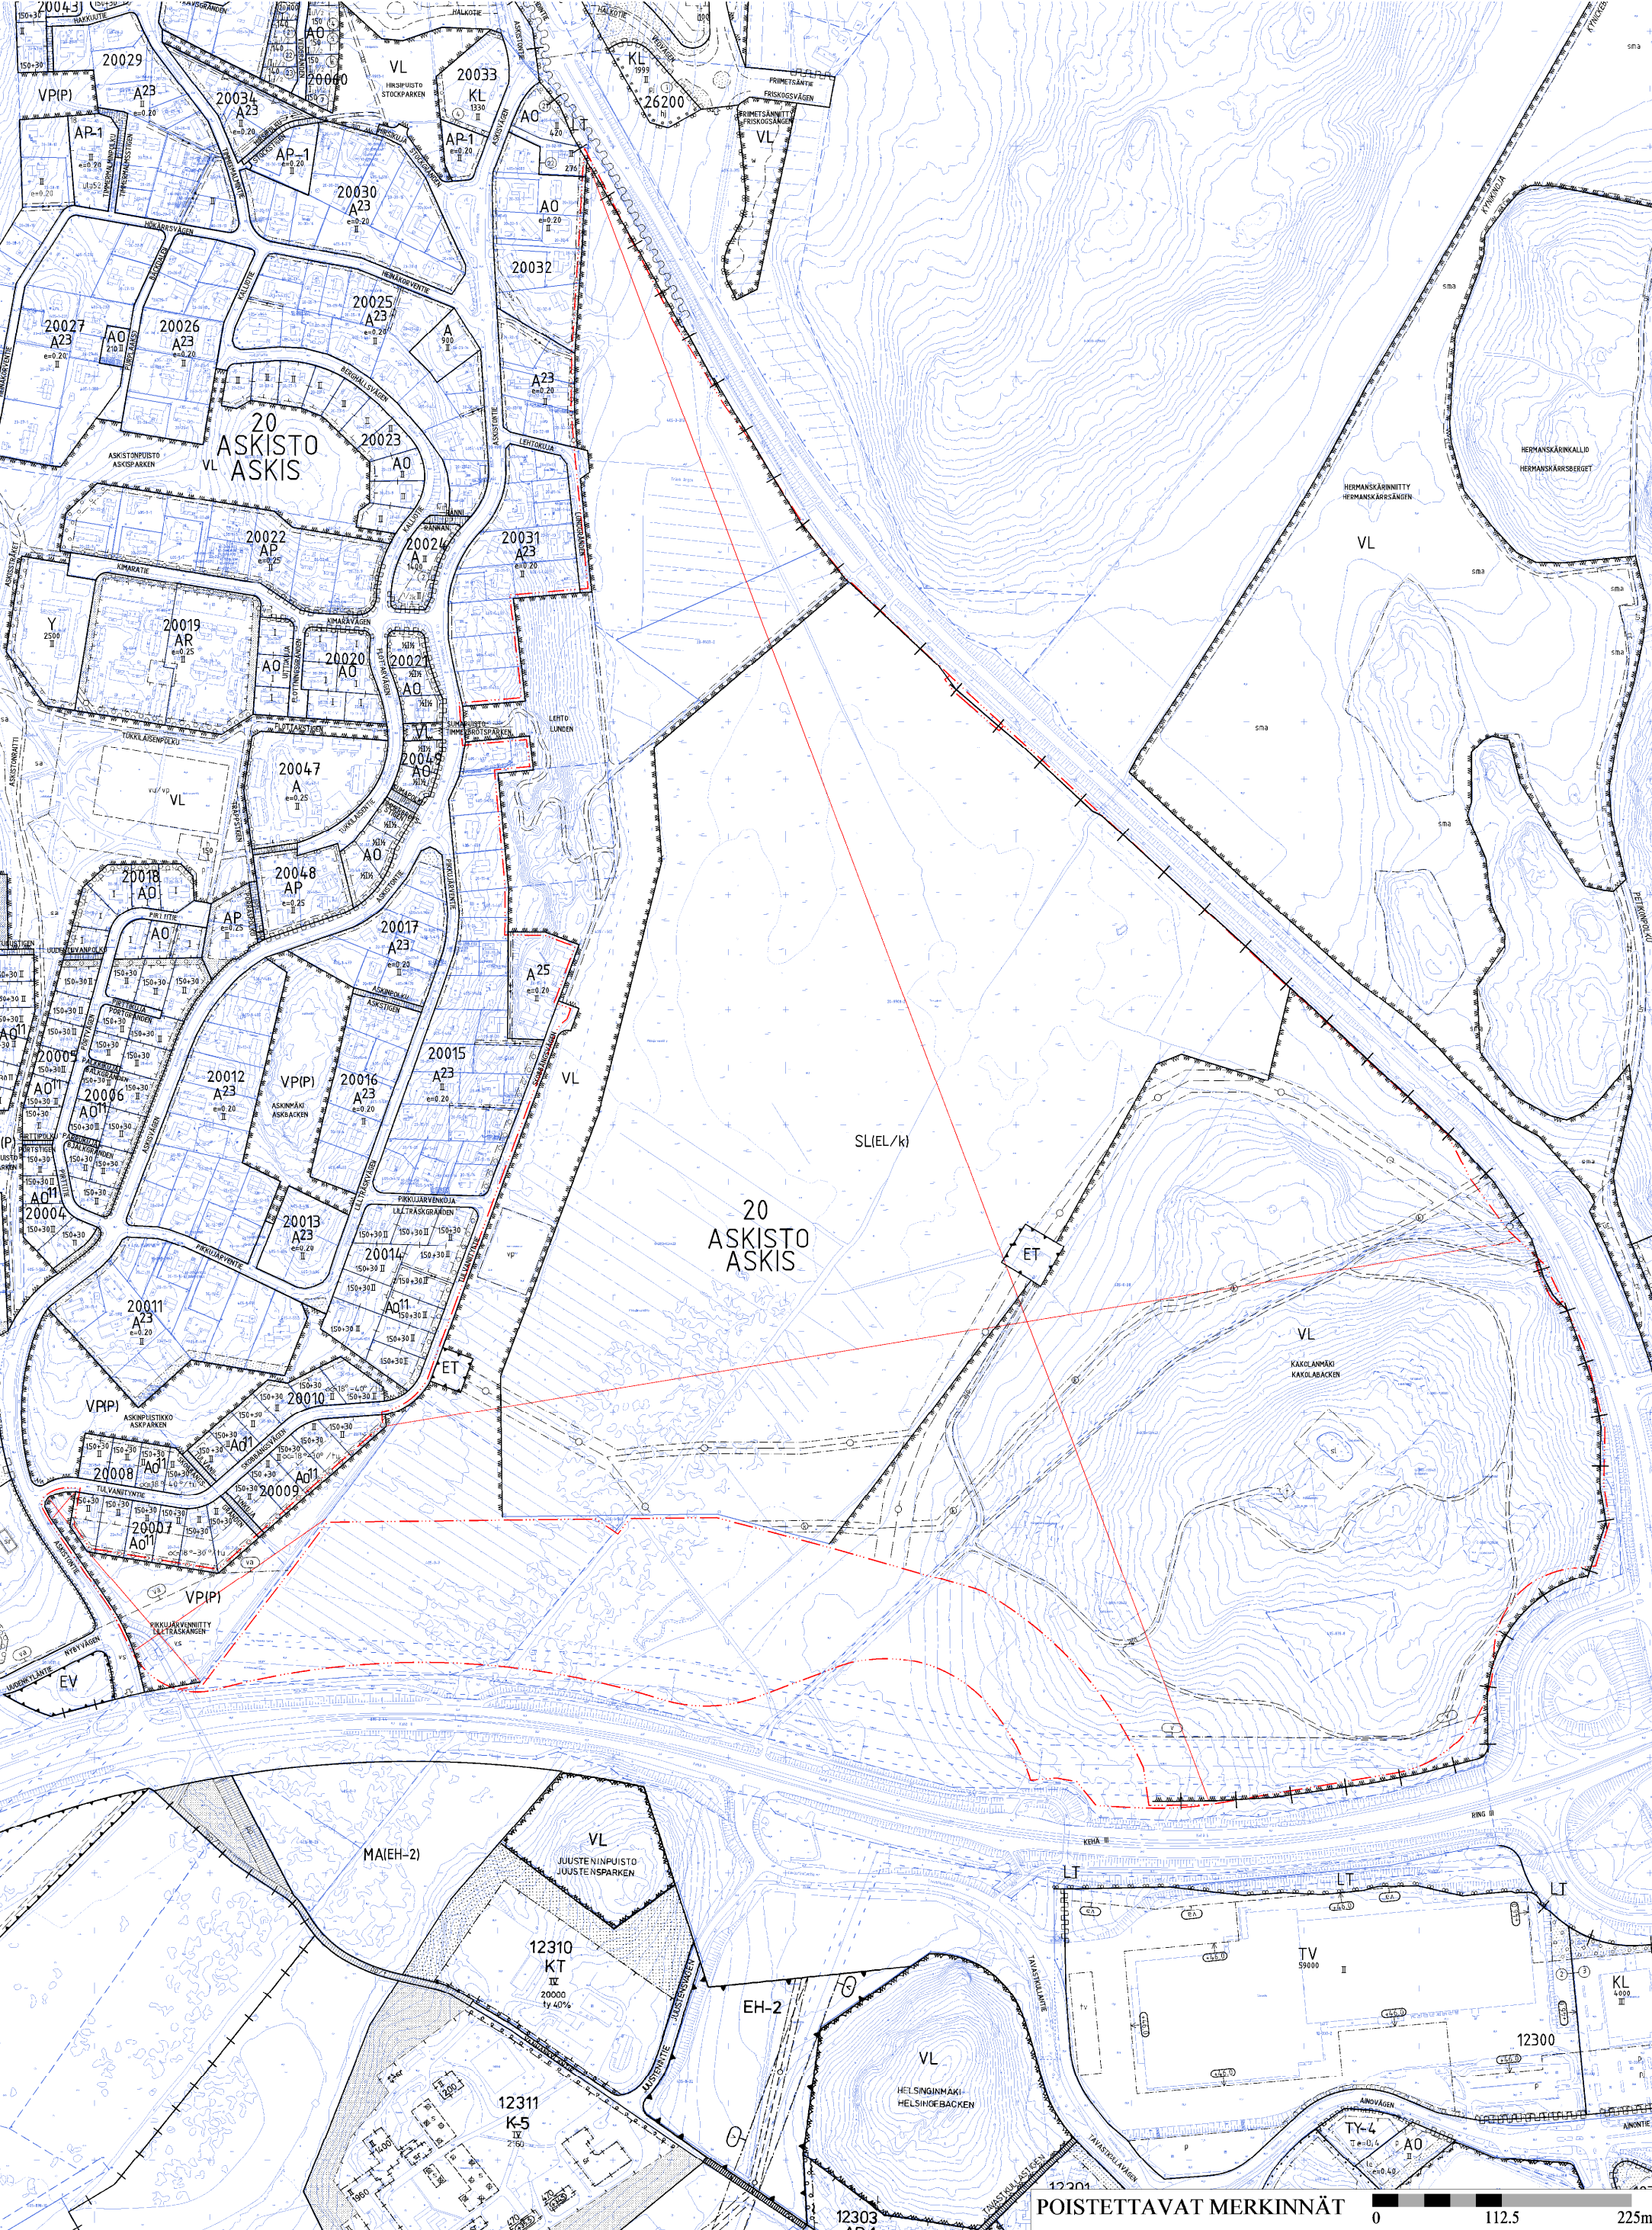

ASEMAKAAVAEHDOTUS

0 112.5 225m

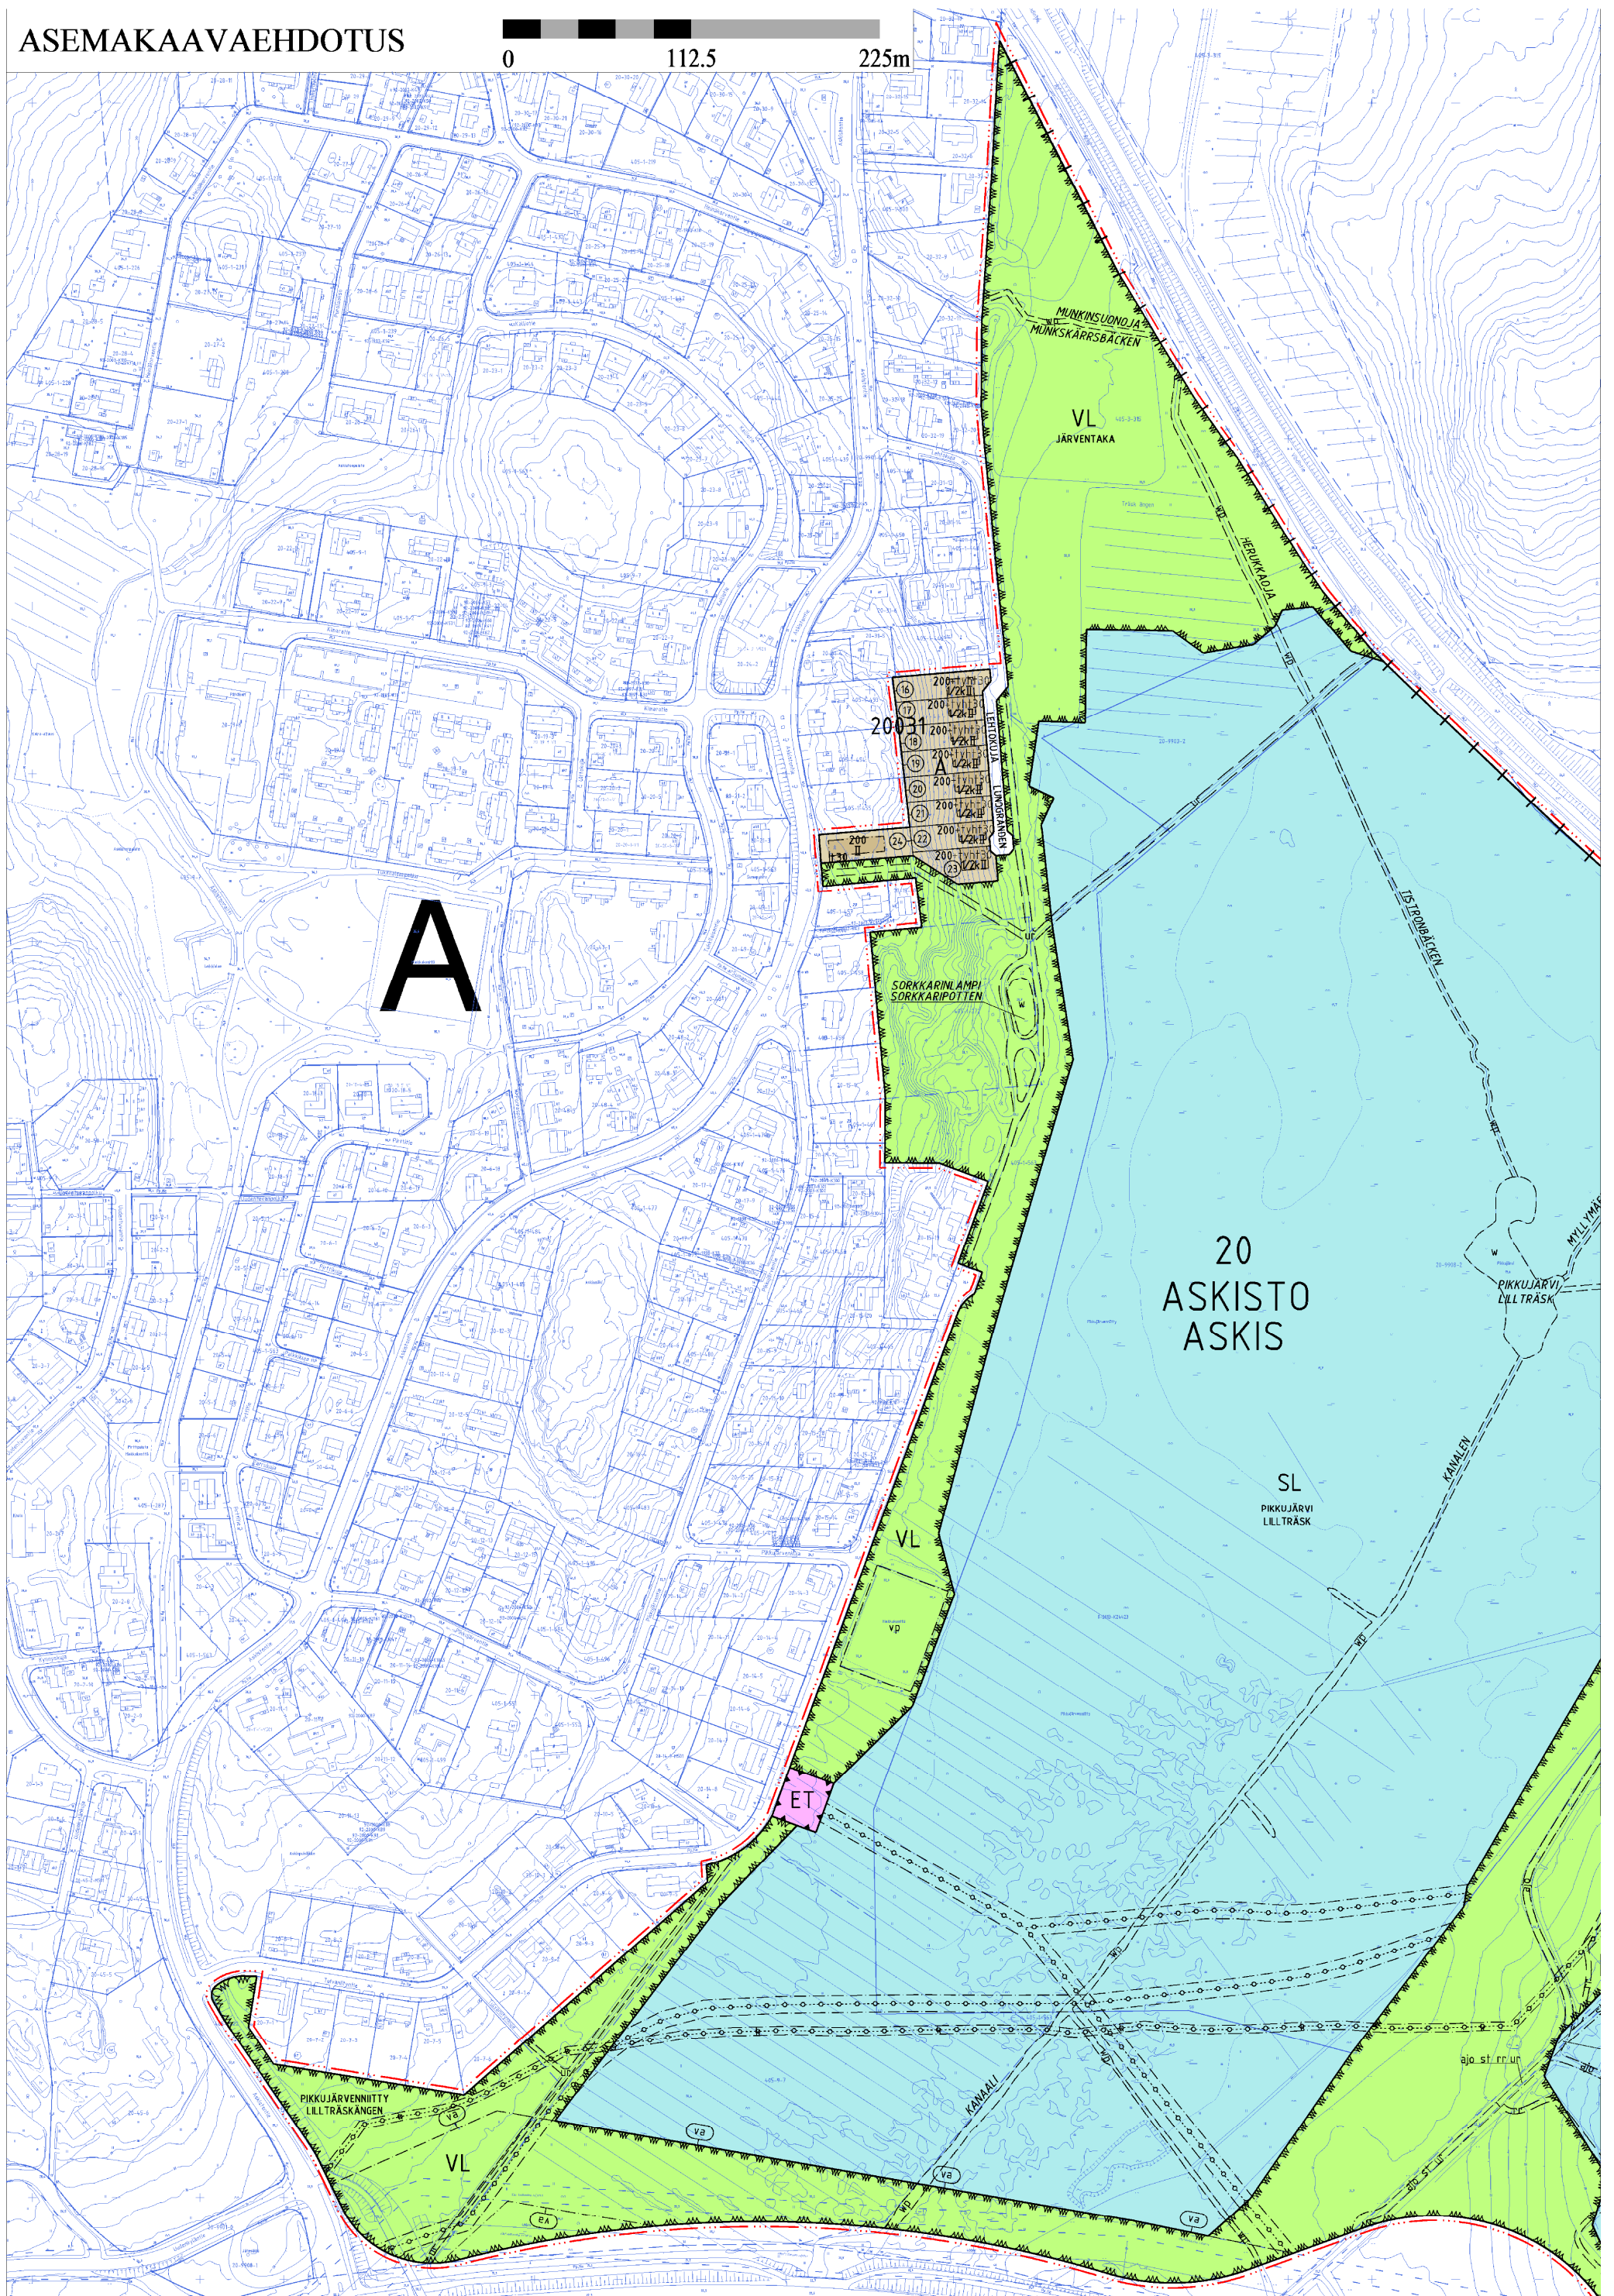

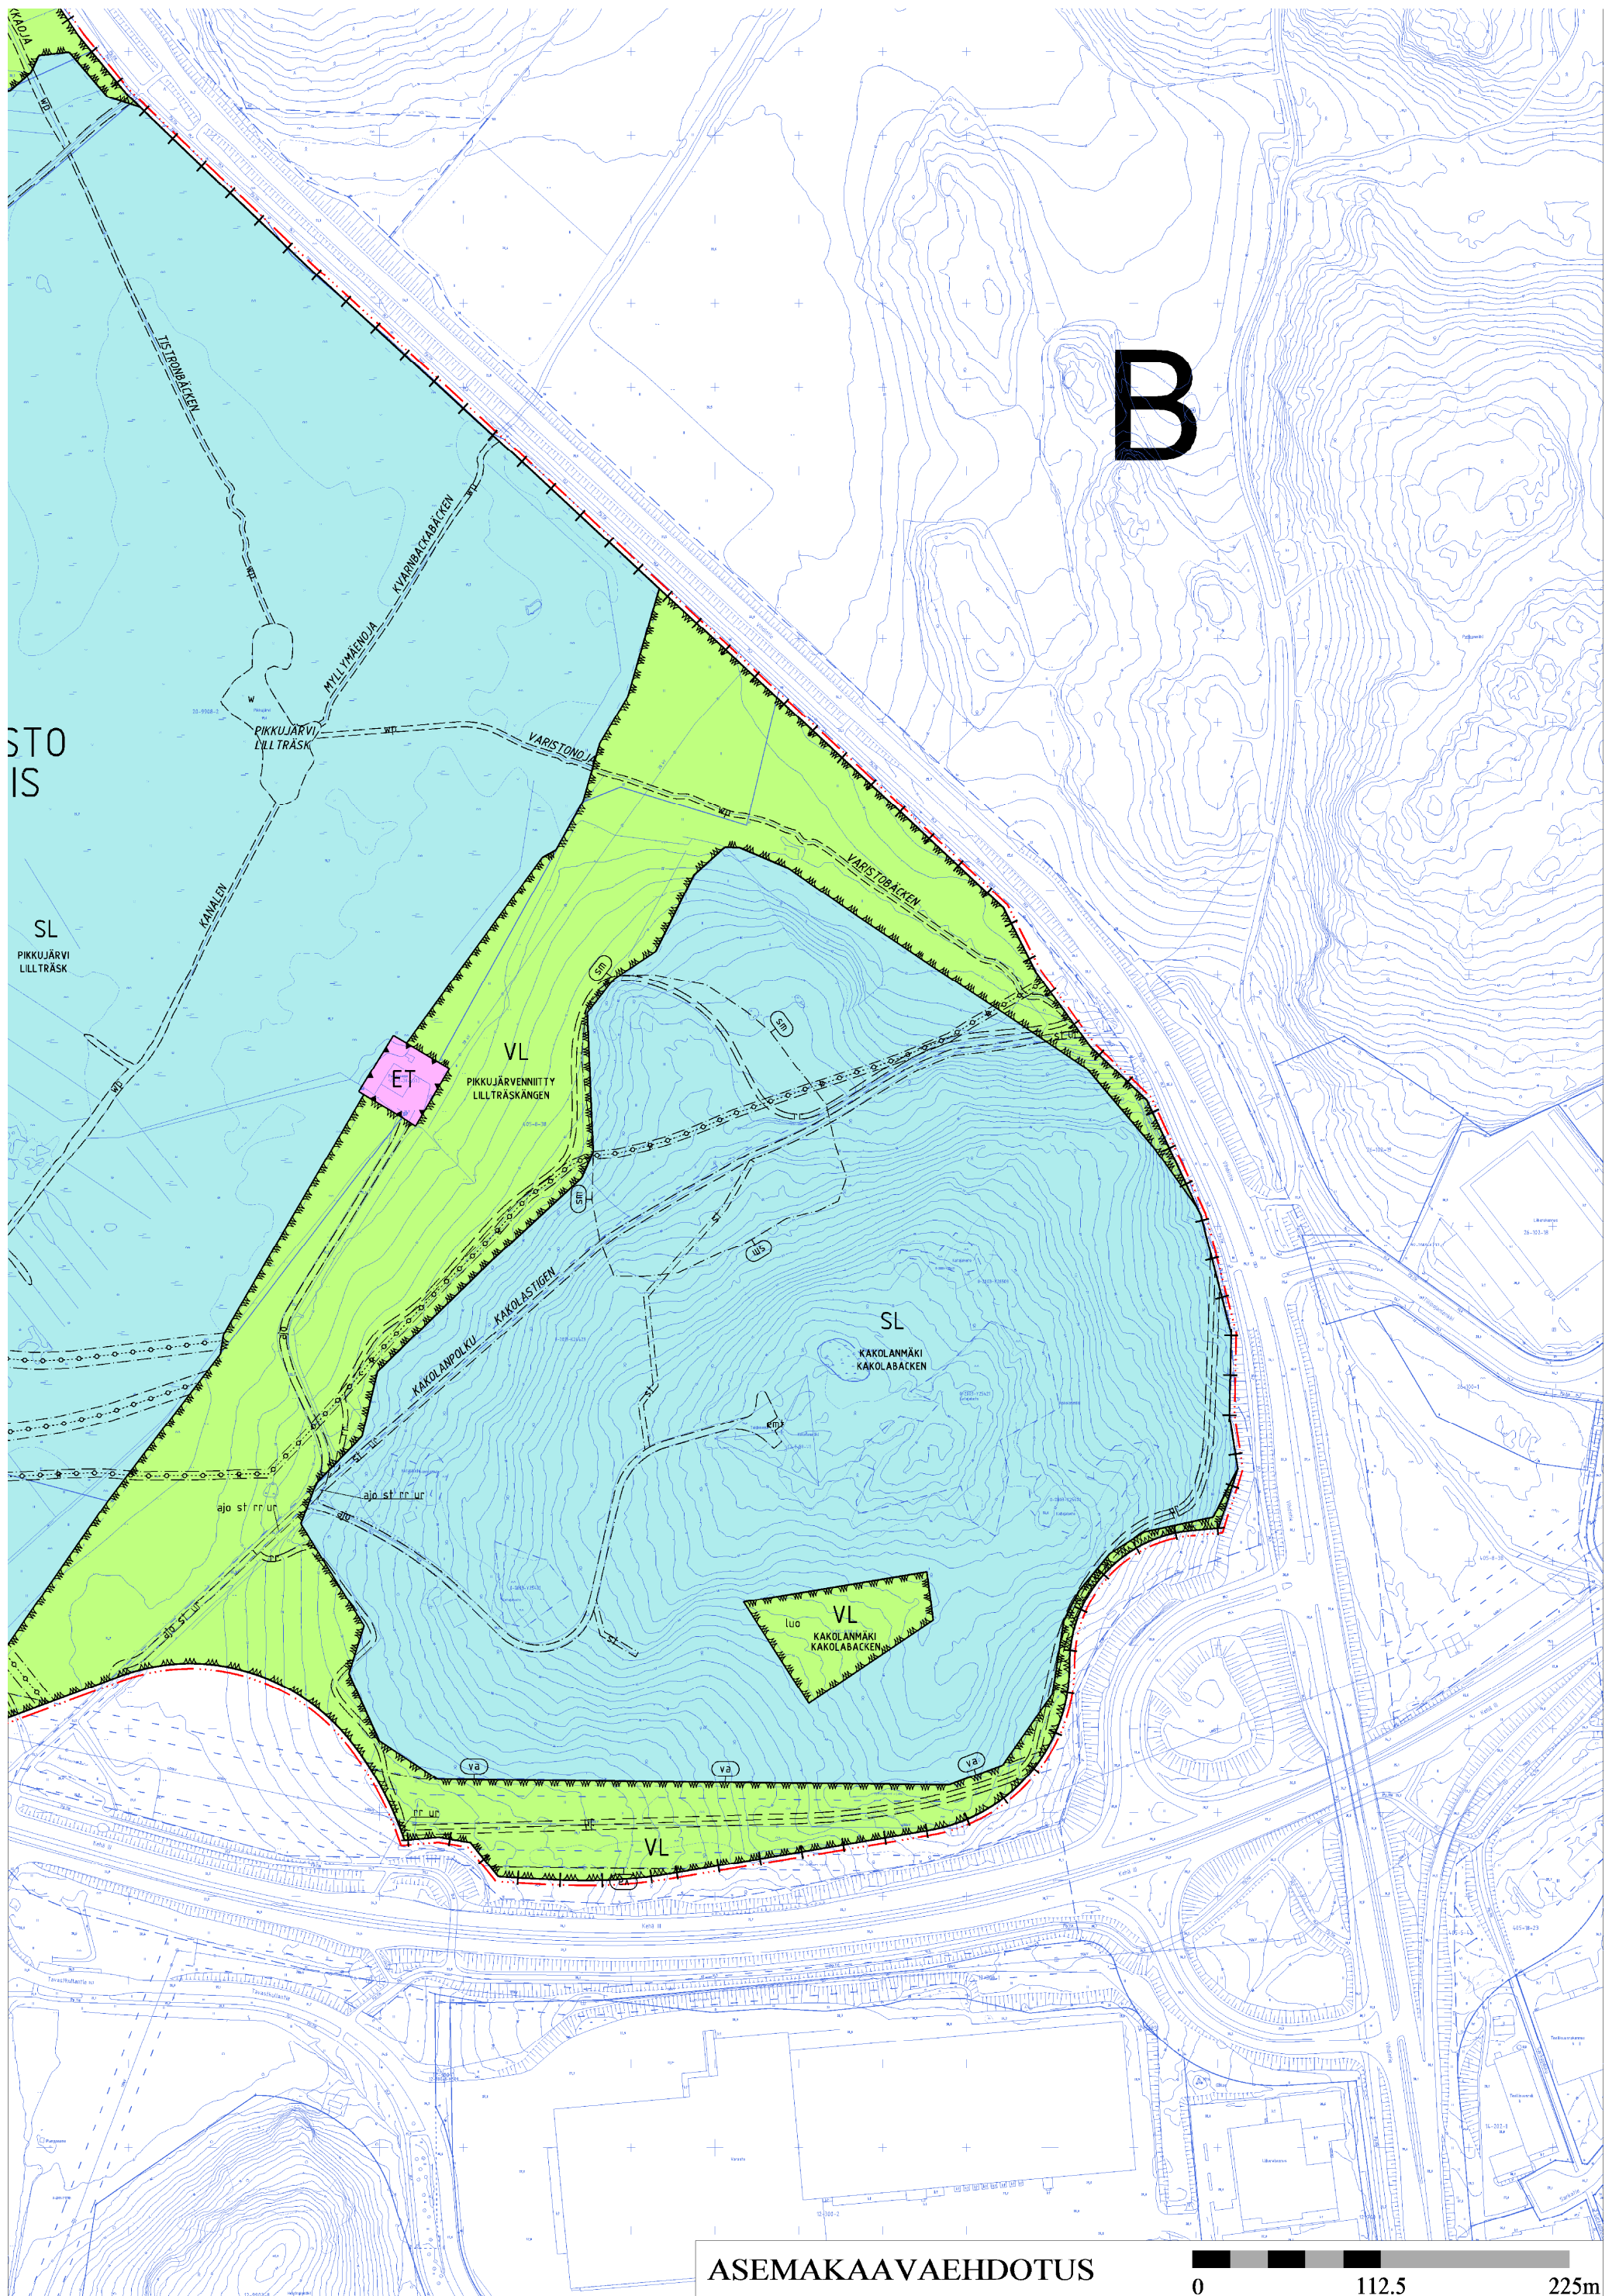

ASEMAKAAVAEHDOTUS

0 112.5 225m

Kaava-alueen numero
Planområdets nummerPäiväys
DatumPohjakarttalehtien numerot 1 / 3
Baskartbladens nummer

200500

8.12.2014

684487, 684488-89, 685488-89

Vantaan kaupunki
Kaupunginosa 20, Askisto**ASKISTO 5**

Asemakaava

Virkistys- ja suojelualueet.

Asemakaavan muutos

Osa korttelia 20031 sekä katu-, virkis-

tys-, erityis- ja suojelualueet.

(Kumoutuvan asemakaavan katu- ja vir-

kistys-, erityis- ja suojelualueet.)

Tonttijako

Osa korttelia 20031.

1:2000

Vanda stad
Stadsdel 20, Askis**ASKIS 5**

Detaljplan

Rekreations- och skyddsområdena.

Ändring av detaljplanen

Del av kvarteret 20031 samt gatu-, rek-

reations-, special- och skyddsområdena.


(Gatu-, rekreations-, special- och skydds-

områdena i den plan som upphävs.)

Tomtindelning

Del av kvarteret 20031.

1:2000

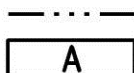ASEMAKAAVAMERKINTÖJÄ JA -MÄÄRÄYKSIÄ:

3 m kaava - alueen rajan ulkopuolella oleva viiva.

Asuinrakennusten korttelialue.

Julkisivujen tulee olla vaaleita ja rapattuja.

Kattokaltevuuden tulee olla 1:2.

Kattomateriaalin tulee olla harmaa kattotili.

Rakennuksissa tulee olla avoräystäät.

Tontit on aidattava 1 metrin korkuisella puuaidalla.

Lehtokujan tonteilla rakennuksen harjan tulee olla ka-

dun suuntainen.

Lehtokujan tonteilla asuinrakennus tulee rakentaa kiini

tontin kadunpuoleiseen rakennusalan rajaan.

Tontin rajalla ei tarvita palomuuria, ellei naapuritontilla

ole tontin rajalla rakennusala.

Rakennustyö on sallittu 2 metriä rakennusalaasta naa-

puritontin puolella.

Rakennusoikeudesta enintään 20 % saa käyttää sel-

laisina liike-, toimisto- ja työtiloina, jotka eivät häiritse

asumista.

Asuntojen ääneneristävyyden ΔL lento- ja tieliikenne-

melua vastaan tulee olla vähintään 28 dB, Vihdintietä

vastaan kuitenkin 30 dB, sekä toimistojen ja vastaa-

vien hiljaisten työtilojen 25 dB.

Autopaikkojen vähimmäismäärä on 2 autopaikkaa / a-

sunto.

**Lähivirkistysalue.**

Pikkujärvenniityllä sijaitsee muinaismuistolain (295/63)

rauhioittama kiinteä muinaisjäänne, keskiaikainen tie Kako-

lanpolku, jota koskevasta suunnitelmasta tulee pyytää Museo-

viraston lausunto.

**Yhdyskuntateknistä huolto- ja palvelualueen rakennusten ja**

laitosten alue.

**Luonnonsuojelualue.**

Alueella ei saa tehdä luonnontilaa muuttavia toimenpi-

teitä.

Kakolanmäen luonnonsuojelualueella sijaitsee muinais-

muistolain (295/63) rauhoittamia kiinteitä muinaisjäänneksiä:

Tavastkullan kartanon kylätontti, keskiaikaisia teitä ja kai-

voksia. Aluetta koskevasta suunnitelmasta tulee pyytää

Museoviraston lausunto.

**Kaupunginosan raja.****Korttelin, korttelinosan ja alueen raja.****DETALJPLANE BETECKNINGAR OCH -BESTÄMMELSER:**

Linje 3 m utanför planområdets gräns.

Kvartersområde för bostadshus.

Fasaderna ska vara ljusa och rappade.

Taklutningen ska vara 1:2.

Takmaterialen ska bestå av grå taktegel.

Byggnaderna ska vara försedda med öppen takfot.

Tomterna ska gränsas med 1 meter högt trästaket.

På Lundvägens tomter Byggnadens takkrön ska löpa

parallellt med gatan.

På Lundvägens tomter bostadshuset ska byggas fast

i gränsen till byggnadsytan på tomtens gatusida.

På tomtgränsen behövs inte brandmur, om på grann-

tomten finns inte byggnadsytan på tomtgränsen.

Byggarbete är tillåtet 2 meter från byggytan på grann-

tomtens sida.

Av byggrätten får högst 20 % användas för sådana

affärs-, kontors- och arbetslokaler som inte stör bo-

endet.

Ljudisoleringen ΔL mot flyg- och vägtrafikbuller i bo-

städer ska vara minst 28 dB, mot Vichtisvägen dock

30 dB, samt i kontorslokaler och motsvarande tysta

arbetsutrymmen ska vara minst 25 dB.

Minimiantalet bilplatser är 2 bilplatser / bostad.

Område för närekreation.

På Lilltåskängen ligger en fast fornlämning som är fredad

enligt lagen om fornminnen (295/63), medeltida väg Kako-

lastigen. Över planer som rör Kakolastigen måste utlåtande

begäras av Museiverket.

Område för byggnader och anläggningar för samhälls-

teknisk försörjning.

Naturskyddsområde.

På området får inga vidtas åtgärder som förändrar dess

naturförhållanden.

På Kakolabäckens naturskyddsområde ligger fasta forn-














lämningar som är fredade enligt lagen om fornminnen

(295/63): Tavastkullas medeltida byatomt, medeltida vägar

och gruvor. Över planer som rör området måste utlåtande

begäras av Museiverket.

Stadsdelsgräns.**Kvarters-, kvartersdels- och områdesgräns.**

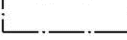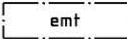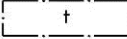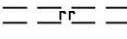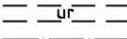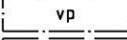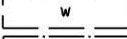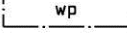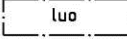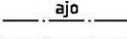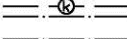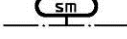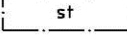	Osa - alueen raja.	Gräns för delområde.	2 / 3
	Ohjeellinen alueen tai osa - alueen raja.	Riktgivande gräns för område eller del av område.	
	Sitovan tonttijaon mukaisen tontin raja ja numero.	Tomtgräns och -nummer enligt bindande tomtindelning.	
	Risti merkinnän päällä osoittaa merkinnän poistamista.	Kryss på beteckning anger att beteckningen slopas.	
	Kaupunginosan numero.	Stadsdelsnummer.	
	Kaupunginosan nimi.	Stadsdelens namn.	
	Korttelin numero.	Kvartersnummer.	
PIKKUJÄRVEN	Kadun, tien, katuaukion, torin, puiston tai muun yleisen alueen nimi.	Namn på gata, väg, öppen plats, torg, park eller annat allmänt område.	
KANAALI	Korttelin, korttelinosan, alueen tai alueen osan nimi.	Namn på kvarteret, del av kvarteret, området eller del av området.	
200+tyht30	Lukusarja, jossa ensimmäinen luku ilmoittaa asuntokerosalan neliömetrimäärän ja toinen luku taloustiloihin, tekniisiin tiloihin ja asukkaiden yhteiskäyttöön varattavan kerrosalan neliömetrimäärän.	Sifferserie i vilken det första talet anger bostadsvåningsytan i kvadratmeter och det andra talet antalet våningskvadratmeter som skall reserveras för ekonomi- och tekniska utrymmen samt för invånarnas gemensamma utrymmen.	
	Viiteviiva osoittaa alueen, jota merkintä koskee.	Hänvisningslinjen visar området som beteckningen gäller.	
	Rakennusala.	Byggnadsyta.	
	Roomalainen numero osoittaa rakennusten, rakennuksen tai sen osan suurimman sallitun kerrosluvun.	Romersk siffra anger största tillåtna antal våningar i byggnader, byggnad eller del därav.	
$\frac{1}{2}kII$	Murtoluku roomalaisen numeron edessä osoittaa, kuinka suuren osan rakennuksen suurimman kerroksen alasta saa kellarikerroksessa käyttää kerrosalaan luettavaksi tilaksi.	Ett bråktal framför en romersk siffra anger hur stor del av arealen i byggnadens största våning man får använda i källarvåningen för utrymme som inräknas i våningsytan.	
	Rakennusala, jolle saa sijoittaa maston.	Byggnadsyta där mast får placeras.	
	Rakennusala, jolle saa sijoittaa talousrakennuksen.	Byggnadsyta där ekonomibyggnad får placeras.	
	Ohjeellinen ratsastusreitti.	Riktgivande ridrutt.	
	Ohjeellinen ulkoilureitti.	Riktgivande friluftsled.	
	Pallokenttä.	Bollplan.	
	Ohjeellinen vesialue.	Riktgivande vattenområde.	
	Puro tai pienvesialue.	Bäck eller småvattenområde.	
	Luonnon monimuotoisuuden kannalta erityisen tärkeä alue.	Område som är särskilt viktigt med tanke på naturens mångfald.	
	Katu.	Gata.	
	Ajoyhteys.	Körförbindelse.	
	Maakaasujohtoa varten varattu alueen osa.	Del av område reserverad för naturgasledning.	
	Maanalaista johtoa varten varattu alueen osa.	Del av område reserverad för underjordisk ledning.	
	Vaara-alue. Kaikista rakentamiseen liittyvistä suunnitelmista pitää pyytää erillinen risteämäläusunto sähkönsiirrosta kanta-verkossa vastaavalla yhtiöltä. Suunnittelussa tulee ottaa huomioon vaara-alueen käyttöä koskevat rajoitukset.	Faroområde. För alla planer som anknyter till byggande ska ett separat utlåtande om korsande ledningar begäras av det bolag som ansvarar för överföringen av elektricitet i stamnätet. I planeringen ska begränsningarna för användningen av farozonen tas i beaktande.	
	Alueen osa, jolla sijaitsee muinaismuistolaita (295/1963) rauhoitettu kiinteä muinaisjäännös. Alueen kaivaminen, peittäminen, muuttaminen, vahingoittaminen ja muu siihen kajoaminen on muinaismuistolain nojalla kielletty. Aluetta koskevista tai siihen liittyvistä suunnitelmista on pyydettävä museoviranomaisen (Museovirasto tai kaupunginmuseo) lausunto.	Områdesdel, där det finns en fast fornlämning som fredats med stöd av lagen om fornminnen (295/1963). På basis av fornminneslagen är det förbjudet att gräva i området, att täcka in det, ändra det, skada det eller på annat sätt göra åverkan på området. Utlåtande ska begäras av museimyndigheten (Museiverket eller stadsmuseet) över planer som gäller eller ansluter till området.	
	Suojeltava tie.	Väg som skall skyddas.	
	TONTTIJAKO Tämän asemakaavan alueella oleviin kortteleihin on laadittava erillinen tonttijako, ellei kaavamerkinnoin ole toisin osoitettu.	TOMTINDELNING För kvarteren på denna detaljplans område skall en separat tomtindelning göras, om inte via planbeteckningar annat bestämts.	

Maankäytön, rakentamisen ja ympäristön toimiala Kaupunkisuunnittelu		Verksamhetsområdet för markanvändning, byggnad och miljö Stadsplaneringen	
Mittausosasto		Mättningsavdelningen	
Asemakaavan pohjakartta täyttää sille asetetut vaatimukset.		Baskartan för detaljplanen uppfyller de krav som ställs på den.	
Tasokoordinaatisto ETRS-GK25, korkeusjärjestelmä N2000.	Vantaalla / Vanda _____. 20____		Plankoordinatsystemet ETRS-GK25, höjdsystemet N2000.
	Pekka Tervonen Kaupungeodeetti / Stadsgeodet		
Hyväksytty kaupunginvaltuustossa ____/____/20____		Godkänd av stadsfullmäktige ____/____/20____	

Asemakaavan seurantalomake

Asemakaavan perustiedot ja yhteenveto

Kunta	092 Vantaa	Täyttämispvm	28.11.2014
Kaavan nimi	200500 Askisto 5		
Hyväksymispvm		Ehdotuspvm	
Hyväksyjä		Vireilletulosta ilm. pvm	02.01.2014
Hyväksymispykälä		Kunnan kaavatunnus	092200500
Generoitu kaavatunnus			
Kaava-alueen pinta-ala [ha]	82,1499	Uusi asemakaavan pinta-ala [ha]	9,2518
Maanalaisen tilojen pinta-ala [ha]		Asemakaavan muutoksen pinta-ala [ha]	72,8981

Ranta-asemakaava Rantaviivan pituus [km]

Rakennuspaikat [lkm]	Omarantaiset	Ei-omarantaiset
Lomarakennuspaikat [lkm]	Omarantaiset	Ei-omarantaiset

Aluevaraukset	Pinta-ala [ha]	Pinta-ala [%]	Kerrosala [k-m²]	Tehokkuus [e]	Pinta-alan muut. [ha +/-]	Kerrosalan muut. [k-m² +/-]
Yhteensä	82,1499	100,0	2070	0,00	9,2518	2070
A yhteensä	0,7113	0,9	2070	0,29	0,7113	2070
P yhteensä						
Y yhteensä						
C yhteensä						
K yhteensä						
T yhteensä						
V yhteensä	22,6538	27,6	0		-18,6261	0
R yhteensä						
L yhteensä	0,1014	0,1	0		0,0718	0
E yhteensä	0,2421	0,3	0		0,0002	0
S yhteensä	58,4413	71,1	0		27,0946	0
M yhteensä						
W yhteensä						

Maanalaiset tilat	Pinta-ala [ha]	Pinta-ala [%]	Kerrosala [k-m²]	Pinta-alan muut. [ha +/-]	Kerrosalan muut. [k-m² +/-]
Yhteensä					

Rakennussuojelu	Suojellut rakennukset		Suojeltujen rakennusten muutos	
	[lkm]	[k-m²]	[lkm +/-]	[k-m² +/-]
Yhteensä				

Alamerkinnot

Aluevaraukset	Pinta-ala [ha]	Pinta-ala [%]	Kerrosala [k-m ²]	Tehokkuus [e]	Pinta-alan muut. [ha +/-]	Kerrosalan muut. [k-m ² +/-]
Yhteensä	82,1499	100,0	2070	0,00	9,2518	2070
A yhteensä	0,7113	0,9	2070	0,29	0,7113	2070
A	0,7113	100,0	2070	0,29	0,7113	2070
P yhteensä						
Y yhteensä						
C yhteensä						
K yhteensä						
T yhteensä						
V yhteensä	22,6538	27,6	0		-18,6261	0
VP	0,0000		0		-1,4151	0
VL	22,6538	100,0	0		-17,2110	0
R yhteensä						
L yhteensä	0,1014	0,1	0		0,0718	0
Kadut	0,1014	100,0	0		0,0718	0
E yhteensä	0,2421	0,3	0		0,0002	0
ET	0,2421	100,0	0		0,0002	0
S yhteensä	58,4413	71,1	0		27,0946	0
SL	58,4413	100,0	0		27,0946	0
M yhteensä						
W yhteensä						