
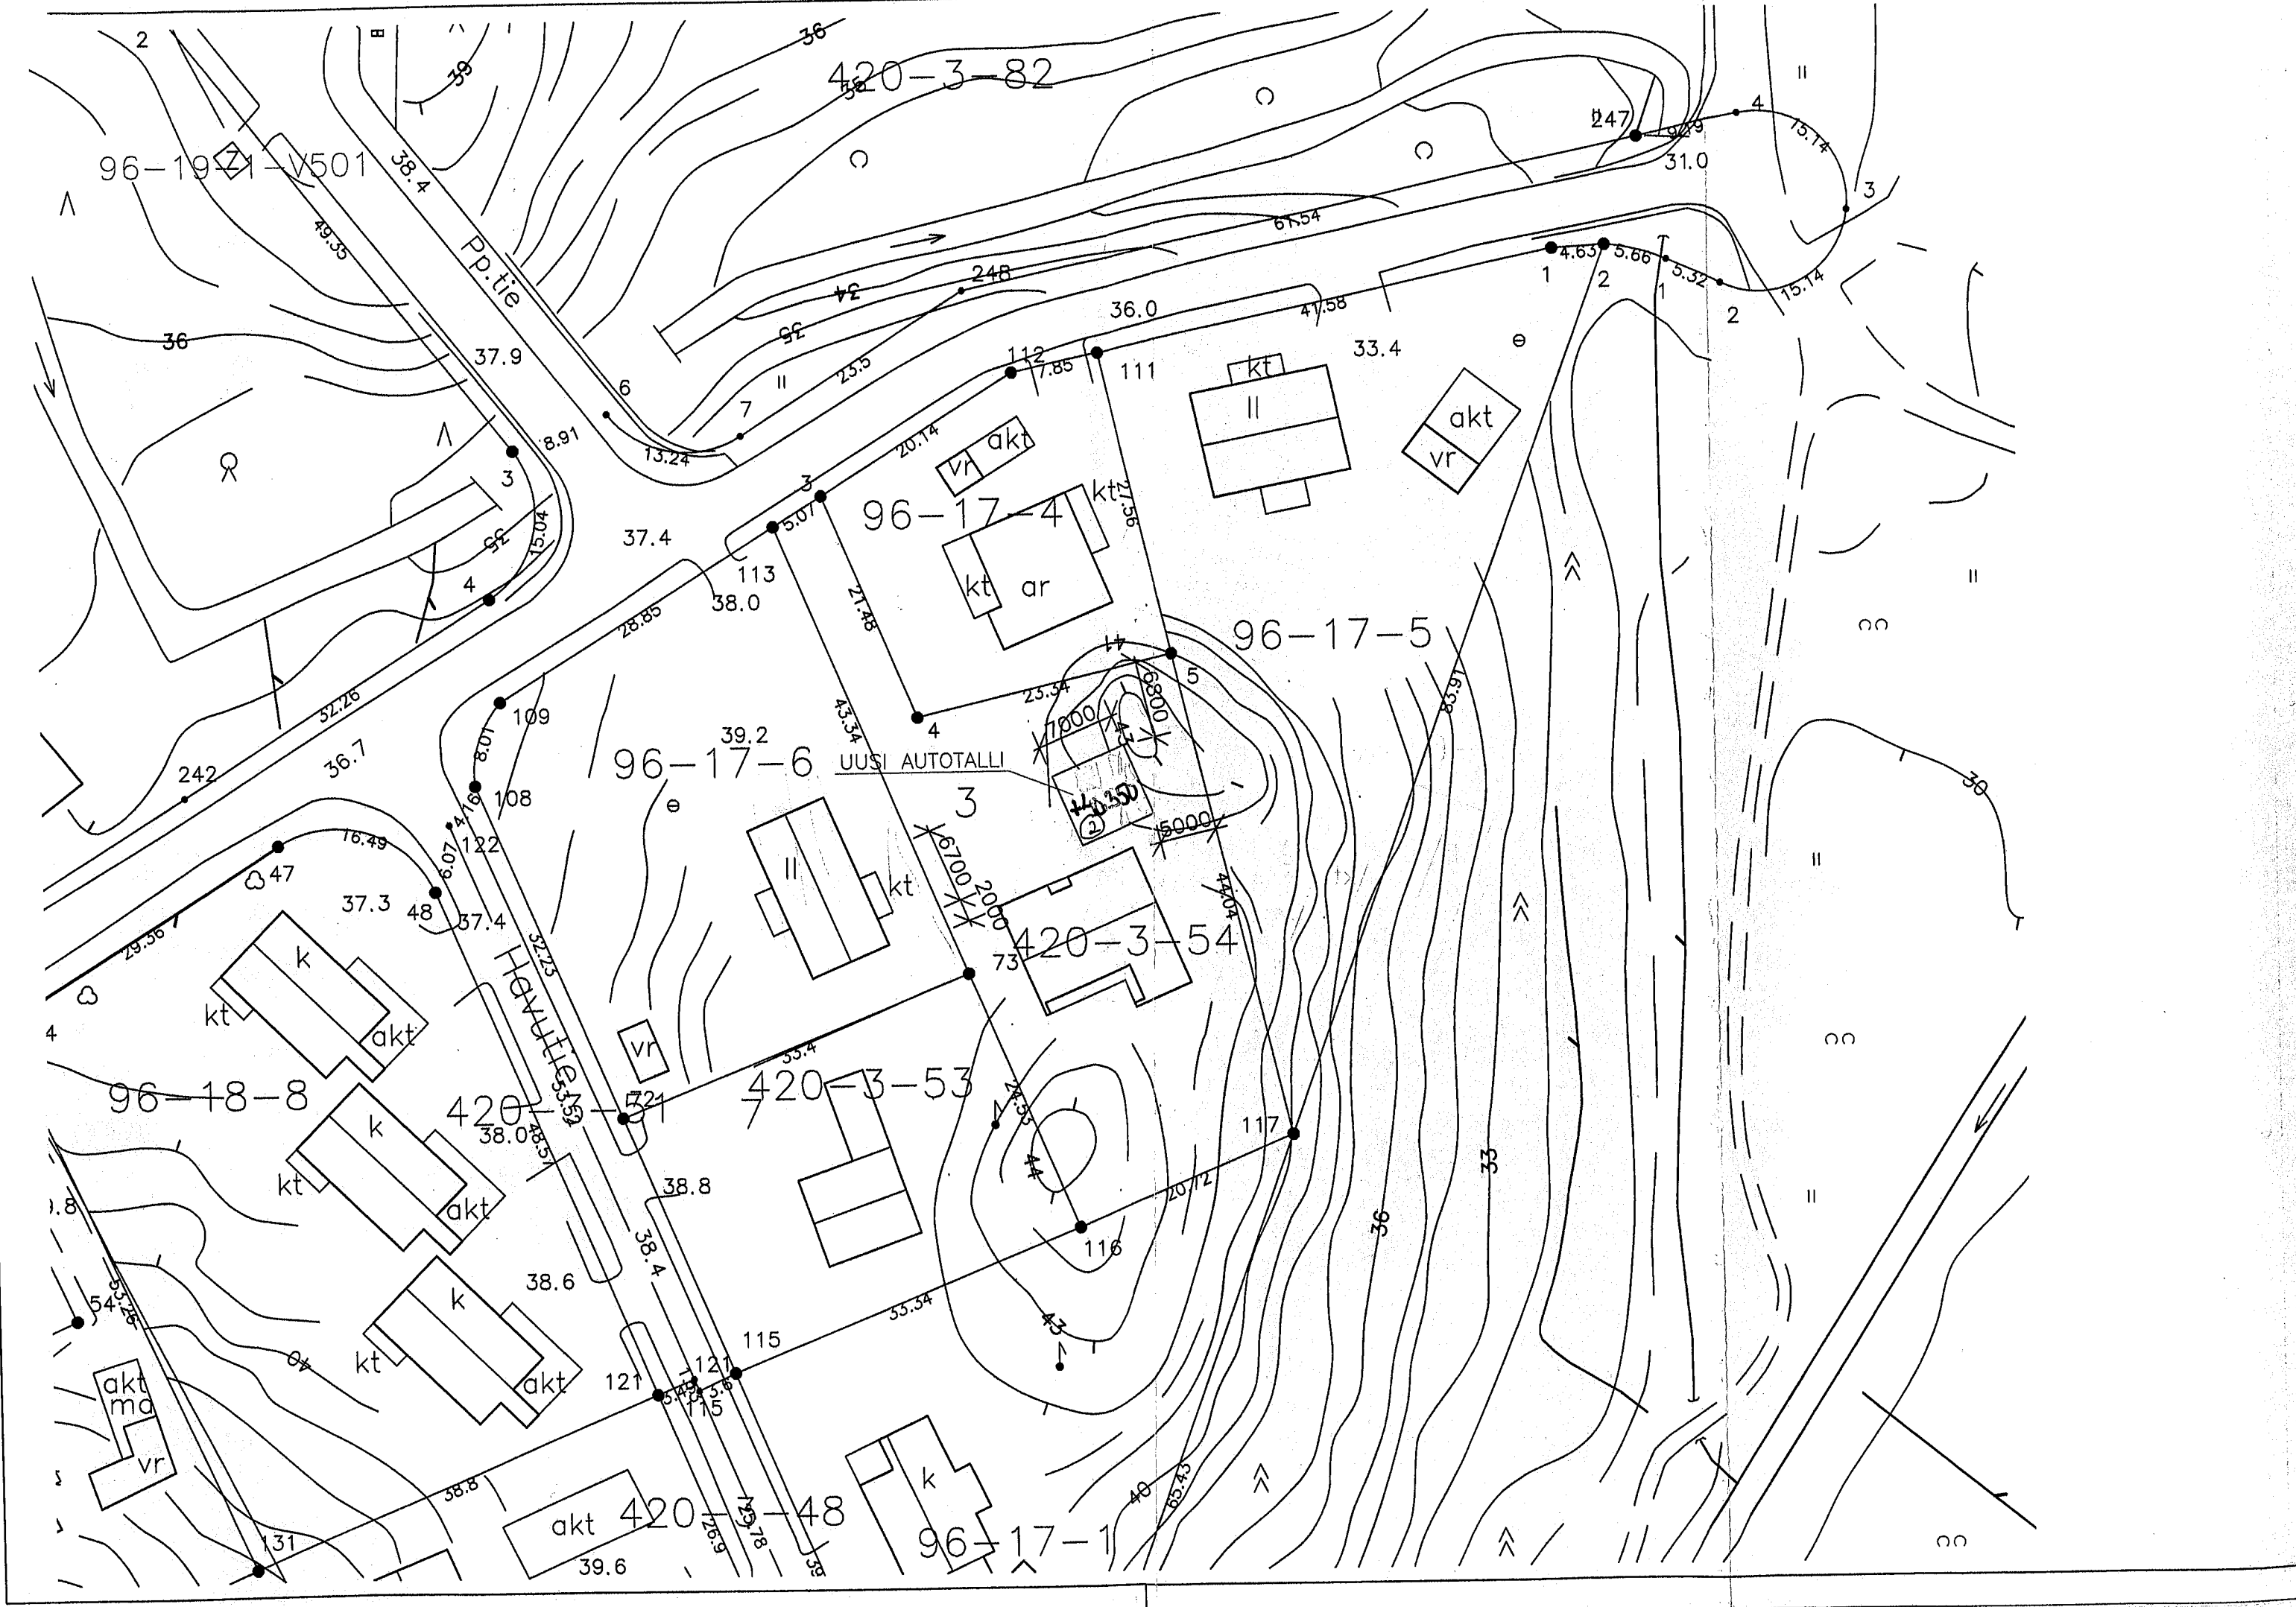


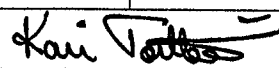

Tämä piirustus liittyy päätökseen
 § 675/11

 Carita Ryytty
 Vantaan rakennusvalvonta

RAK.VALVONTA
 02.04.2013
 BYGGN.TILLSYN

pvm	tunnus	muutos	muutos- lukum.	piirt.
K.osa/Kylä 420	Kortteli/Tila 3	Tontti/Rn:o 54	Viranomaisten merkintöjä varten 96-334-13-A	
Rakennustoimenpide MUUTOS		Piirustuslaji PÄAPIIRUSTUS		Juoks.n:o
Rakennuskohteen nimi ja osoite TALO RIITTIÖ Kankurintie 37 01260 Vantaa		Piirustuksen sisältö ASEMAPIIRUSTUS		Mittakaavat 1:500
		Suunnitteluala ARK	Työn n:o	Piirustuksen n:o 1
Pvm 05.06.2009	Piirt. KTo	Hyv.  RI KARI TOITTURI		