



**Vantaa**  
**Tikkurila**

# 002254 TIKKURILA

## TIKKURILAN KIRKON KORTTELI



MAANKÄYTÖN, RAKENTAMISEN JA YMPÄRISTÖN TOIMIALA / KAUPUNKISUUNNITTELU

Asemakaavamuutoksen selostus, joka koskee 13.2.2017 päivättyä asemakaavakarttaa nro 002254.  
Kaavoitus on tullut vireille 15.12.2015.

## PERUS- JA TUNNISTETIEDOT

Asemakaavan muutos:


osa korttelista 61204 ja katualuetta kaupunginosassa 61, Tikkurila. (kumoutuvan asemakaavan osa korttelista 61204, kaupunginosassa 61, Tikkurila).

Muutos mahdollistaa Tikkurilan kirkon ja seurakuntien virastorakennuksen purun ja korttelin rakentamisen tehokkaaksi keskustakortteliksi. Kortteliin sijoittuu uuden kirkon ja seurakunnan tilojen lisäksi liike- ja toimistotilaa sekä asuntoja. Käyttötarkoitus muuttuu keskustatoimintojen korttelialueeksi, C. Yhteenlaskettu rakennusoikeus on 35 500 kerrosneliömetriä, josta asuntojen osuus on noin 30 000 kerrosneliömetriä.

Kaavaan liittyy toteuttamissopimus.

Kaavan laatija: Seppo Niva, asemakaavasuunnittelija, Vantaan kaupunki; [etuni-mi.sukunimi@vantaa.fi](mailto:etuni-mi.sukunimi@vantaa.fi), puh. 8392 8044.

KAAVA-ALUEEN SIJAINTI

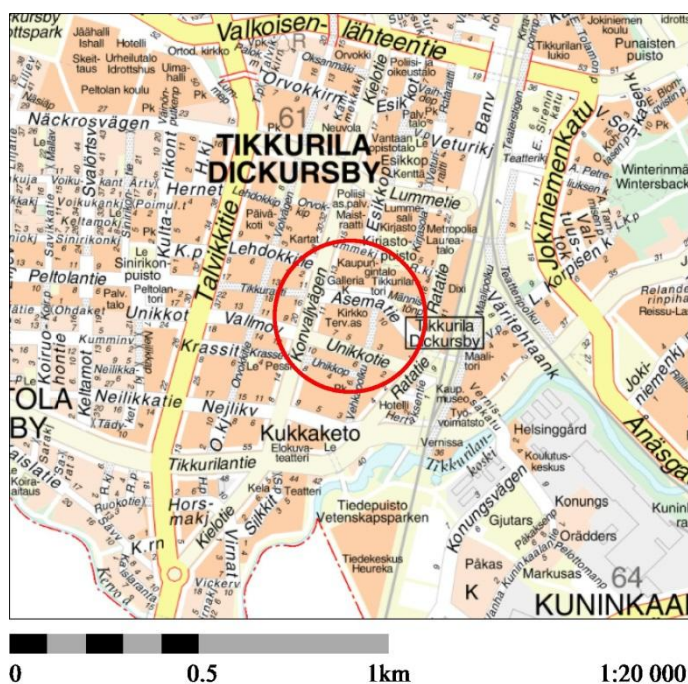

Suunniteltava alue on osa Tikkurilan kirkon korttelia, kaupunginosan ytimessä, vastapäätä kaupungintaloa. Tikkurilan asemalle on noin 200 metrin matka. Aluetta rajaa pohjoisessa Asematie ja etelässä Unikkotie. Idässä alue rajautuu Vehkapolkuun ja lännessä Tikkurila terveyskeskukseen.

KAAVAPROSESSIN VAIHEET

- Vantaan seurakuntien jättämä kaavamuutoshakemus on kirjattu saapuneeksi 1.10.2014. Kaavamuutoksen numeroksi tuli työohjelmassa numero 002254.
- Kaavoitus tuli vireille 15.12.2015.
- Tarjouskilpailun 6.11.2015–30.11.2015 tulokset nähtävillä 18.1.–29.1.2016.
- Mielipiteet pyydettiin 29.1.2016 mennessä (MRL 62 §) ja niitä saatiin 29 kappaletta.
- Kumppaniksi valittiin Nordic Real Estate Partners Oy (Nrep Oy) (Kh 7.3.2016)
- Kiinteistö Oy Bethania jätti kiinteistöään koskevan kaavamuutoshakemuksen 22.12.2016.
- Kaavatyötä esiteltiin asukastilaisuudessa 23.1.2017.

## SISÄLLYSLUETTELO

|                                           |    |
|-------------------------------------------|----|
| Perus- ja tunnistetiedot .....            | 2  |
| 1. Tiivistelmä .....                      | 4  |
| 2. Lähtökohdat .....                      | 5  |
| 3. Asemakaavan suunnittelun vaiheet ..... | 17 |
| 4. Asemakaavan kuvaus .....               | 26 |
| 5. Asemakaavan toteutus.....              | 32 |
| 6. Kaavatyöhön osallistuneet .....        | 33 |
| 7. Asemakaavan seurantalomake .....       | 34 |
| 8. Asemakaavakartta ja –määräykset .....  | 36 |
| 9. Muut suunnitelmat .....                | 40 |

## LUETTELO SELOSTUKSEN LIITEASIAKIRJOISTA

- Lausunto Tikkurilan kirkon korjattavuudesta, 1.9.2016, Vahanen Oy.

LUETTELO MUISTA KAAVAA KOSKEVISTA ASIAKIRJOISTA, TAUSTASELVITYKSISTÄ JA LÄHDEMA-  
TERIAALISTA

- Vantaan moderni rakennuskulttuuri 1930 — 1979, Amanda Eskola. Inventointi-  
raportti. Vantaan kaupunki 2002, C15:2002, VMK 12, KSY 9/2002.
- Tikkurilan kirkko ja seurakuntakeskus. Rakennusinventointi. 4.6.2008, Versta Ark-  
kitehdit Oy.
- Haitta-ainetutkimus, 21.4.2010, Vahanen Oy
- Rakenne- ja kosteustekninen kuntotutkimus, 30.4.2010, Vahanen Oy
- Rakennuksen soveltuvuus julkiseen käyttöön, 30.4.2010, Vahanen Oy
- Julkisivujen kuntotutkimus, 11.5.2010, Vahanen Oy
- Kuntotutkimus peruskorjauksen hankesuunnittelua varten, 31.5.2010, Vahanen Oy
- Työpaikkaselvitys Diacor Oy, 13.9.2010
- Tikkurilan seurakunta, Riskien arviointi, joulukuu 2011
- Suunnitelmien LVIA-tekniinen riskiarvio, Instakon Oy, 24.8.2012
- Suunnitelmien rakennusfysikaalinen tarkastus, Vahanen Oy, 5.9.2012
- Peruskorjauksen riskinarvio, Vahanen Oy, 6.9.2012
- Tikkurilan kirkon työsuojelutarkastus, Muistio 5.12.2012
- Mikrobimittaukset, Tikkurilan kirkko, sisäilman laatuun vaikuttavien tekijöiden ar-  
viointi, IdeaStructura Oy, 27.5.2013

## 1. TIIVISTELMÄ

Tikkurilan kirkon kortteliä on suunniteltu moneen kertaan. Edellinen kaavamuutos on vuodelta 2011 ja silloin nykyinen kirkkorakennus sai suojelumerkinnän. Rakennuksen kylkeen oli kaavailtu uutta kirkkosalia arkkitehtuurikilpailun voittotyönä. Kaavan vahvistumisen jälkeen kirkon rakenteissa on havaittu niin vakavia kosteus- ja sisäilmaongelmia, että seurakunta on laittanut rakennuksen käyttökieltoon. Rakennevaurioita ja niiden vaatimien korjausten vaikutuksia rakennuksen suojeluarvoihin on tutkittu ja päädytty esittämään nykyisen kirkkorakennuksen purkamista.

Kortteliin järjestettiin vuonna 2015 suunnittelu- ja yhteistyökilpailu, jonka voitti työryhmä Nordic Estate Partners, Rakennuttajatoimisto HTJ Oy ja Arkkitehtitoimisto K2S. Arkkitehtitoimisto K2S:n tekemien suunnitelmien pohjalta lähdettiin tekemään asemakaavaa.

Kaavatyö viedään nähtäville ensin kaavaluonnoksena (arviolta maaliskuussa 2017), jolloin saadaan selville kaikkien viranomaisten kanta suojellun kirkkorakennuksen purkamiseen. Kaupunkisuunnittelun kanta on, että paras tapa turvata alkuperäinen idea kaupungintalon, torin ja kirkon muodostamasta kokonaisuudesta, on rakentaa uusi kirkko kävelykadun ja torin reunaan. Kirkon lisäksi puretaan myös seurakunnan toimistorakennus ja Bethanian toimistotalo.

Käyttötarkoitus muuttuu kirkkojen ja muiden seurakunnallisten rakennusten korttelialueesta (YK) sekä palvelurakennusten korttelialueesta (P) kokonaan keskustatoimintojen alueeksi (C). Kirkko ja seurakunta saavat kortteliin uudet tilat, mutta niiden lisäksi rakennetaan asuntoja, toimistoja ja katutasoon liiketilaa.

Kaavassa nykyiset rakennukset kirkko mukaan lukien ehdotetaan purettavaksi. Uusi kirkko sijoittuu Asematien ja Vehkapolun kulmaan, keskeiseen solmupisteeseen ja entistä lähemmäksi uutta toria. Muut katuun rajautuvat tilat varataan liiketiloiksi, Asematien ja Vehkapolun varrella käytännössä kokonaan ja Unikkotien puolella osittain. Seurakunnan toimistotilat tulevat Asematien varteen ylempiin kerroksiin.



Rakennusalue seuraa katualueen reunaa. Massoittelu on kuitenkin viistoine lapekattoineen moderni versio perinteisestä umpikorttelista. Matalimmillaan rakentaminen on Asematien varressa, jossa se neljän–viiden kerroksen korkuisena ei varjosta liiaksi tulevaa kävelykatua tai toria. Unikkotien puolella rakennusmassa on kahdeksankerroksinen, paitsi korttelin kulmissa,

joissa se kohoaa yhdeksään kerrokseen. Yhdeksännessä kerroksessa asuintila on kaksikerroksisten kattoasuntojen ylempi kerros.

Kilpailuvaiheen keskeiset periaatteet on varmistettu kaavamääräyksiin. Näitä ovat mm. kirkon ja kivijalkaliikkeiden sijainti, viistoihin lapekattoihin perustuva kappalemainen massoittelu sekä viherkatot.

Rakennusoikeus nousee nykyisestä 12 400 kerrosneliömetristä siten, että rakennusoikeutta tulee yhteensä noin 35 500 kerrosneliömetriä, josta kirkkorakennukselle varataan 2 000 kerrosneliömetriä. Asumisen osuus on 30 000 kerrosneliömetriä ja loput 3 500 jää liike- ja toimitilojen käyttöön. Keskustatoimintojen korttelin tehokkuudeksi tulee,  $e=3,12$ . Kaava-alueen koko on 1,17 ha.

## 2. LÄHTÖKOHDAT

### 2.1 SELVITYS SUUNNITTELUALUEEN OLOISTA

#### 2.1.1 Alueen yleiskuvaus

Tikkurila sijaitsee Kehä III:n pohjoispuolella, pääradan varrella. Lentoasema on vajaan viiden kilo-metrin päässä. Alue on Helsingin metropolialueen keskellä, raideliikenteen, lentoliikenteen ja tieliikenteen solmukohdassa. Kehäradan liikenne käynnistyi kesällä 2015 ja Tikkurilan asemasta on tullut Suomen toiseksi vilkkain rautatieasema, jossa vaihdetaan kaukojunista lähiliikenteeseen ja lentoaseman juniin.

Tikkurila on ollut kunnan hallinnollinen keskus ja se näkyy keskustan ilmeessä. Alueella on kaupungin ja valtion sekä Vantaan seurakuntayhtymän virastoja ja muita toimitiloja. Tiedekeskus Heureka, Dixin matka- ja liikekeskus, Keravanjoki, Silkkitehdas, Vernissatehdas, Tikkurilan vanha asema, 1950-luvun rakennusperintö ja Tikkuraitti kaupallisine palveluineen luovat alueelle vahvaa identiteettiä.

#### 2.1.2 Luonnon ympäristö

##### Maisemakuva ja -rakenne

Alue sijoittuu Keravanjoen ja Kylmäoan laakson savitasangolle. Vuonna 1870-1871 mitatussa Senaatin kartassa näkyy, että alue on ollut osin peltoa ja osin niittyä. Alue on kuulunut Suuren rantatien vaikutuspiiriin. Tikkurilan ydinkeskustassa alkuperäistä luonnonmaisemaa ei ole enää juuri havaittavissa.

##### Vesistöt ja vesitalous

Valtaosa kaavoitettavasta alueesta on joko rakennettu tai päällystetty asfaltilla. Alue ei ole pohjavesialuetta.

##### Maaperä

Alue on hyvin tasainen. Maaston korot vaihtelevat +16,5 ja 17,0 metrin välillä. Alueen maaperä on savea. Pohjaveden pinta on lähellä maanpintaa, mikä tulee ottaa huomioon kellaritilojen kohdalla. Alueen rakennukset joudutaan perustamaan paaluperustukselle. Ympäristössä tehtyjen havaintojen perusteella saven alapuolisen pohjaveden keskimääräiseksi painetasoksi voidaan arvioida noin +14,5. Täyttömaakerroksessa esiintynee myös orsivettä.

- Korttelin 61204 maapohjan kerrosrakenne on:
- täytemaa 0-1 m
- kuivakuorisavi 0-1 m
- pehmeä savi 3-7 m
- siltti/hiekka 2-3 m
- moreeni 2-8 m.



Kalliopinta on noin tasovälillä +3,0....+6,0 eli noin 11-14 metrin syvyydellä maanpinnasta viettäen itään.

#### Nykyisten rakennusten perustaminen

Korttelin 61204 nykyiset rakennukset ja naapurirakennukset on perustettu paaluilla moreenikerroksen varaan lukuun ottamatta Vehkapolun itäpuolella olevaa liike- ja toimistorakennusta, joka pohjoisosaltaan on perustettu maanvaraisesti hiekkakerroksen varaan. Kirkon puupaaluperustusta on lahoamisen vuoksi vahvistettu v. 1979 hoikilla Bjurström-teräspalkkipaaluilla. Teräspaalu on lyöty moreenikerrokseen kärjen syvyystason ollessa kirkon pohjoissivulla on noin +5....+7. Puupaalujen voidaan otaksua jääneen tätä tasoa ylemmäksi. Kuormien siirtymisestä kokonaisuudessaan puupaaluilta teräspaaluille ei ole varmuutta.

Asematie ja Vehkapolku sekä katualueilla oleva putkisto on perustettu maanvaraisesti.

### 2.1.3 Rakennettu ympäristö

#### Väestön rakenne ja kehitys kaupunginosassa

Tikkurilassa asui vuoden 2016 alussa 5 659 henkeä. Alueen väkiluku on pysynyt tasaisena koko 2000-luvun alun, mutta kääntyi nousuun pari vuotta sitten. Väkiluku on kasvanut vuodesta 2013 noin 700:lla. Uusia asuntoja on rakenteilla suuri määrä, joten kaupunginosan väkiluku nousee myös lähivuosina. Tikkurilassa on vähän lapsia ja nuoria, yli 65-vuotiaiden osuus on vastaavasti suuri. Koko Tikkurilan suuralueen asukasluku oli 41 530 henkeä, missä on kasvua vajaat 4 000 henkeä viimeisen 5 vuoden aikana.

#### Asuminen

Kaava-alueella ei ole asuntoja.

#### Sosiaalinen ympäristö

Tikkurilan palvelualueen väestön sosiaalisen rakenteen piirteisiin kuuluu mm. aikuisvaltaisuus, yksin eläminen, lapsettomat avopariperheet ja työttömyys. Tikkurilan väestö on enimmäkseen muualta muuttanut, mikä vaikuttaa hyvinvoinnin taustatekijöihin kuten juurtumiseen, ihmisuhteisiin ja yhteisöllisyyteen.

Uusi tori, kävelykeskustan laajeneminen ja Tikkurilanpuiston rakentaminen tarjoavat lähivuosina paikkoja erilaisille tapahtumille ja yhdessäoloon. Uusi asuntorakentaminen tuo ympäristövuorokautista elämää ja sosiaalista kontrollia ydinkeskustaan.

#### Palvelut ja työpaikat

Tikkurilan kaupunginosa on Vantaan toiseksi suurin työpaikkakeskittymä lentokentän jälkeen. Lähes 92 prosenttia 6 300 työpaikasta on palvelujen parissa. Kaupunki ja valtio ovat merkittäviä työnantajia.

Tikkurilan keskustassa on monipuolisesti julkisia palveluja: terveyskeskus, kaupungintalo, kaupungin ja valtion paikallishallinnon virastoja, posti, pääkirjasto näyttelytiloineen, Laurean ammattikorkeakoulu sekä seurakuntayhtymän virastot. Kaupalliset palvelut ovat keskittyneet Kauppakeskus Tikkuriin ja Dixiin sekä Asematien ja Tikkuraitin varren liiketiloihin. Keskustan alueella on myös runsaasti ravintoloita.

#### Yhdyskuntarakenne

Suunnittelualue on Tikkurilan ydinkeskustaa. Se sijoittuu Asematien varrelle vastapäätä kaupungintaloa ja uutta toria. Asematie on Tikkurilan kaupallinen pääakseli, joka johtaa Dixin uudesta liike- ja matkakeskuksesta Tikkuraitin kävelykadulle. Lähivuosina kävelykatua jatketaan koko Asematien matkalle.

Kaava-alueen itäpuolella, Vehkapolun varrella on Tikkurin kauppakeskus. Länsipuolella on terveyskeskus. Asematien ja Kielotien kulmassa on apteekki ja ravintola.

Tuleva rakentaminen on Tikkurilan keskustan tiivistämistä ja täydennysrakentamista. Joukko-liikenneyhteydet ovat erinomaiset, sillä Tikkurilan matkakeskus on vain 200 metrin päässä.


#### Kaupunkikuva

Tikkurilan keskusta on väljä ja matalasti rakennettu. Kaupunkikuvassa on löydettävissä 1950-luvun kirkonkylämäistä tunnelmaa sekä 1970-luvun ihanteisiin perustuvaa autokaupunkia. Kaupungintalo ja Tikkurilan vanha asema ovat tärkeitä identiteettitekijöitä. Rakentamisen nousukausi 1980-luvulla toi keskustaan isoja kaupallisia yksiköitä, kuten Tikkurin ja Prisman sekä nykyisen Laurean ammattikorkeakoulun.

Ydinkeskusta on kuitenkin muuttunut muutaman viime vuoden aikana. Tori on siirretty uudelle paikalleen kaupungintalon eteen. Torin ja radan väliin on rakennettu kaksi uutta asuinkorttelia, joissa on noin 250 asuntoa. Pysäköinnille on tehty tilat maan alle Tikkuparkkiin ja pysäköintitaloon Ratakujalle. Liike- ja toimistokeskus Dixin ensimmäinen vaihe 12-kerroksisine huippuineen valmistui vuoden 2014 alussa ja toinen vaihe valmistuu keväällä 2017. Etelämpänä Kielotien varressa on työn alla kokonainen kortteli, johon tulee noin 400 uutta asuntoa. Isot työmaat käynnistyvät lähiaikoina myös entisen Anttilan tontilla ja Talvikkitien länsipuolella.

Kaupungintalon ja torin naapuriin käynnistyi Kirjastopuiston rakentaminen ja Asematie muutetaan lähivuosina koko matkaltaan kävelykaduksi. Kielotien varren virastotalot puretaan ja korvataan uusilla toimisto-asuinkortteleilla. Kaavoitus- tai rakennuslupavaiheessa on lisäksi useita muita asumiseen keskittyviä hankkeita, jotka muokkaavat kaupunkikuvasta selkeästi keskustamaisen tiivistä ja korkeaa.

Kaavoitettavassa korttelissa yleisilme on tummasävyinen ja raskas. Arkkitehtuuriltaan kömpelöt toimistot ja terveyskeskuksen rakennus eivät elävöitä Asematien tai Kielotien katutilaa. Ne päinvastoin katkaisevat Asematien kaupallisen akselin, mikä on liikekeskustan toiminnan ongelma. Kielotien kulmassa on apteekki, ravintola ja pankki, kaikki irrallaan kadusta toimimattomien porras- ja luiskajärjestelyjen takana. Kirkon ja terveyskeskuksen välissä on ylimitoitettu ajoluiska kellariin. Muu vapaa tila korttelin alueella on osoitettu maantasopysäköintiin.

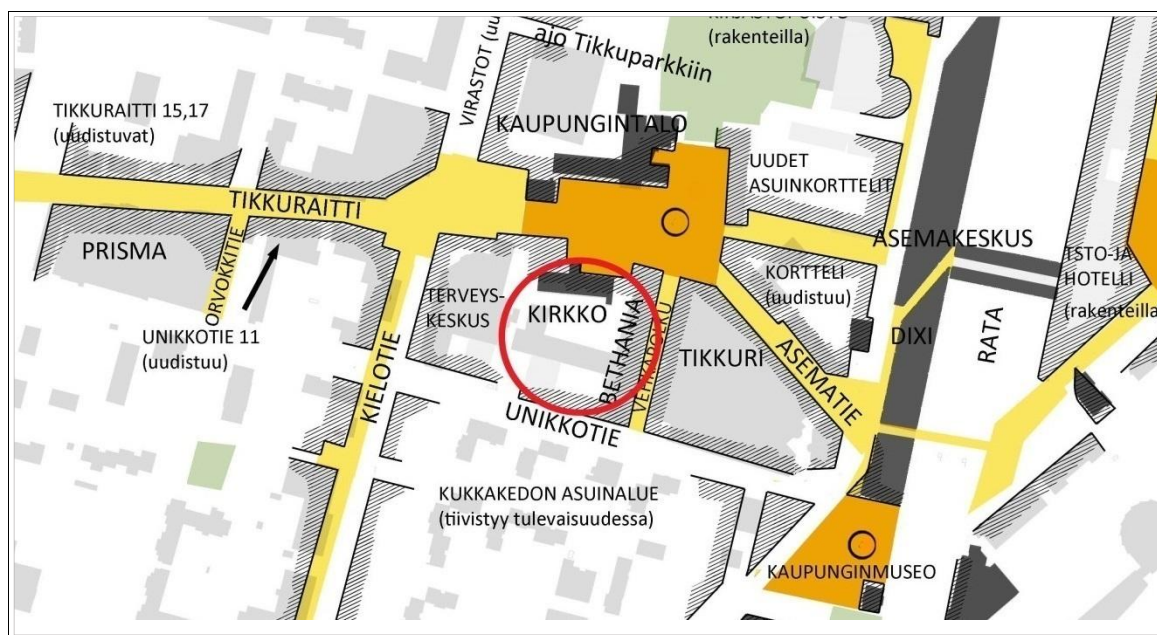

#### Rakennettu kulttuuriympäristö

Vanhin osa Tikkurilan keskustan rakennuskannan historiallisista kerrostumista on hävinnyt vanhaa rautatieasemaa ja vernissatehdasta lukuun ottamatta. Tikkurilasta tuli Helsingin maalaiskunnan hallinnollinen keskus vuonna 1946, kun siihen asti keskuksena ollut Malmi liitettiin

osaksi Helsinkiä. Muutos käynnisti Tikkurilan kasvun. Tältä ajalta, joka myös osui yksiin suomalaisen arkkitehtuurin yhden merkittävän kukoistuskauden kanssa, on säilynyt useampia merkittäviä rakennuksia. 1950-luvun rakentamista edustavat Asematien varressa tärkeimpinä kaupungintalo (valm. 1957, arkkit. Eija ja Olli Saijonmaa), kirkko (valm. 1957, arkkit. Leena ja Kalle Niukkanen) sekä Asematie 1 (ns. Kassatalo, valm. 1956, arkkit. Tuomas Väyrynen).

Vantaan moderni rakennuskulttuuri 1930 — 1979 -inventointiraportissa on Tikkurilan kirkko, kaupungintalo ja sen sivurakennus (ent. kirjasto) arvotettu luokkaan A1, eli suojeltavaksi kohteeksi. Inventoinnissa todetaan, että niiden sisältämät arvot ovat niin ilmeiset, että suojelutarpeesta on voitu varmistua. Ne on voimassa olevassa asemakaavassa esitetty suojelumerkinnöin.

Kaupungintalon kiinteistö on kaksiosainen; kaupungintalon vieressä on pergolalla kaupungintaloon yhdistetty sivurakennus, jossa on alun perin toiminut kirjasto. Myöhemmin sivurakennuksessa toimi lasten taidekeskus Pessi. Rakennukset perustuvat Helsingin maalaiskunnan virastotalon suunnittelukilpailuun vuonna 1954. Rakennuksiin tehtiin peruskorjaus ja samalla rakennettiin valtuustosalin ja ruokalan käsittävä uudisosa. Pessi muutettiin Galleria K:ksi. Rakennustyö valmistui vuonna 2012. Alkuperäiset rakennukset on suojeltu asemakaavalla.

Asematie 1:n kiinteistö, ns. Kassatalo kadun itäpäässä on luokiteltu kuuluvaksi suojeluluokkaan A2. Luokitus tarkoittaa potentiaalista suojelukohdetta, jonka suojelukelpoisuus ja -laajuus tulee selvittää tarkemmalla inventoinnilla. Tämäkin kiinteistö on kaksiosainen; matailan liikeosan takana on pergolan yhdistämänä asuintorni. Rakennuksen on suunnitellut arkkitehti Tuomas Väyrynen. Tikkurilan ydinkeskusta 1 -asemakaavatyön yhteydessä Kassatalo pergoloineen todettiin säilyttämisen arvoiseksi, mutta kaava ei tullut kiinteistön osalta voimaan.

Seurakunnan virastotalo on valmistunut 1976. Kiinteistö Oy Bethanian rakennus on valmistunut v. 1989. Pysäköintilaitos on valmistunut 1989. Rakennukset on suunnitellut arkkitehtuuri-toimisto Pauli Halonen.

#### Tikkurilan kirkon suojeluarvot


Tikkurilan kirkko on alun perin suunniteltu seurakunnan työkeskukseksi, johon suunnittelun loppusuoralla sijoitettiin Tikkurilan kirkkosali. Sen ovat suunnitelleet arkkitehdit Leena ja Kalle Niukkanen. Kirkko on valmistunut vuonna 1957 ja kellotapuli vuonna 1969. Kirkko on ulkoasultaan saman henkinen vastapäisen kaupungintalon kanssa.

Rakennuksessa on tehty korjaus- ja muutostöitä 1975-76 julkisivuissa ja kirkkosalissa sekä laajemmin 1979-81 mm. perustusten ja LVI-laitteistojen osalta. Työkeskuksen yhteyteen alun perin rakennettu toimisto- ja asuinsiipi on purettu marraskuussa 1987. Osa kirkon tiloista on laitettu käyttökieltoon vuonna 2014 ja rakennusta ei ole käytetty vuoden 2015 jälkeen.

Verstas Arkkitehdit Oy:n laatimassa Tikkurilan kirkko ja seurakuntakeskus, rakennusinventointi -raportissa ilmaistaan mm., että alkuperäistä, selkeää tilajakoa on rikottu, takapihan parveke poistettu ja tammisia rakennusosia on vaihdettu ajan hengen mukaisesti alumiinirakenteiksi.

Käynti eteistilasta kirkkosaliin on alun perin ollut selkeä ja avara. Nykyisin käynti eteisestä saliin kulkee pieneksi porrastasanteeksi kutistuneesta välitilasta. Salin alttariseinä on ollut pettattua ja lakattua vaneria. Nykyisin se on valkeaksi rapattu. Salin selkeiden pilari—palkkirakenteiden liittymiskohdat ovat jääneet myöhemmin tehtyjen kotelointien sisään. Kattoon upotetut valaisimet on vaihdettu riippuvalaisimiin.



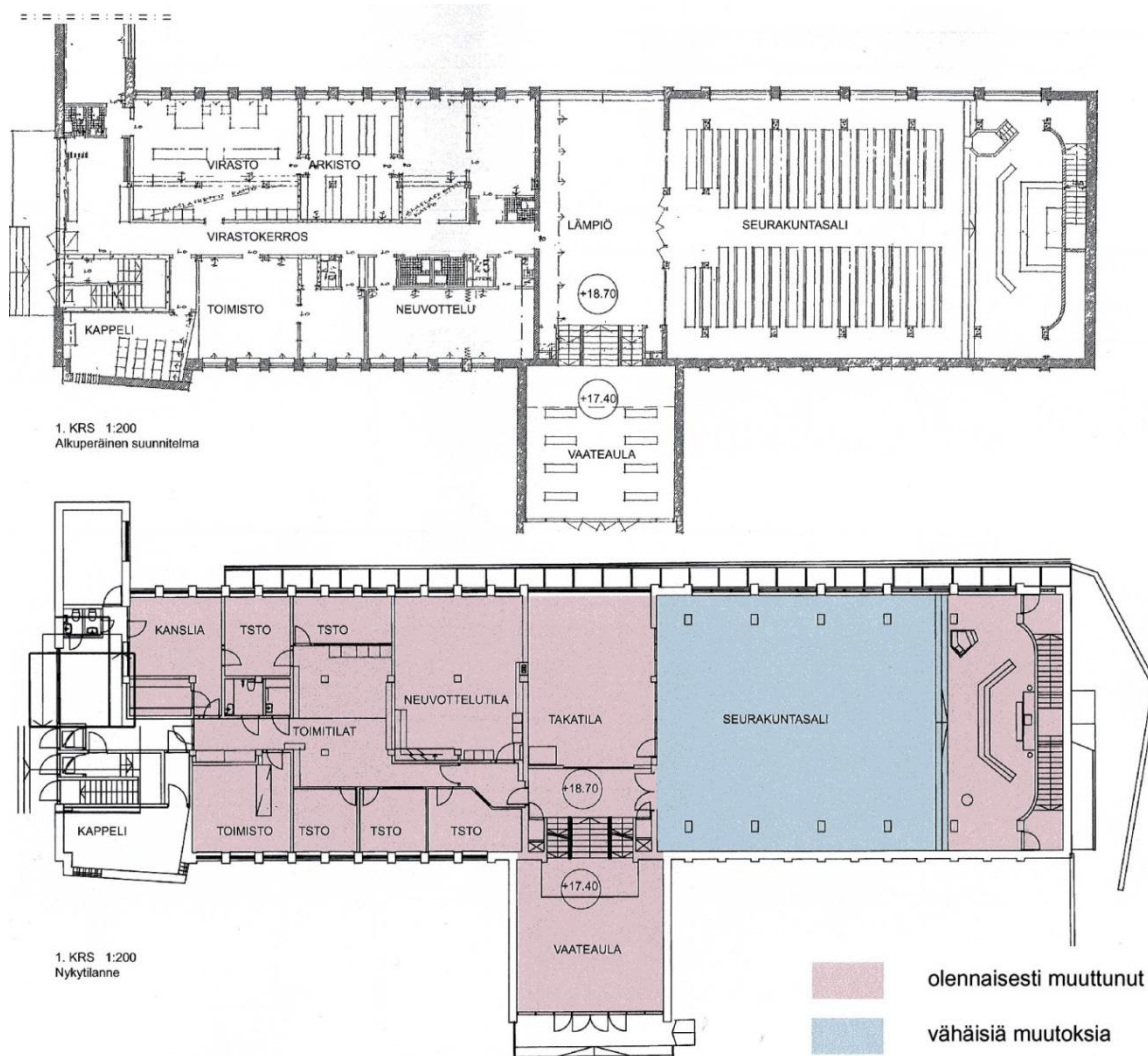

Kuvapari alkuperäisestä suunnitelmasta ja nykytilanteesta (pohjapiirros, I krs).

Seurakunta järjesti 24.8.2016 katselmuksen kirkon sisätiloihin. Mukana oli seurakunnan edustajien lisäksi kaupunkisuunnittelun, rakennusvalvonnan, kaupunginmuseon, Uudenmaan ELY-keskuksen, Vahanen Oy:n sekä NREP Oy:n ja HTJ:n edustajat. Kirkkoherra Janne Silvast esitteli tilat.

Yleisvaikutelmana oli, että seurakunnan tilat ovat ahtaat ja epäkäytännölliset. Sokkeloisten ja ahtaiden tilojen lisäksi tasonvaihtelut tekevät rakennuksesta liikuntarajoitteisille hankalan. Kirkkosalia lukuun ottamatta huonekorkeus on normaalia matalampi (noin 2.2 m), jolloin nykyaikaisen ilmanvaihdon järjestäminen remontoinnin yhteydessä on vaikeaa. Homeen haju oli kellaritiloissa tuntuva. Muuallakin sisäilma aiheutti välitöntä silmien ja kurkun kirvelyä.

Kosteusvauriot olivat paikoin nähtävissä ja mm. kirkkosalin ulkoseinästä tihkui sisälle näkyvää kasvustoa. Silvastin mukaan rakennuksessa työskennelleiden sisäilmasta aiheutuvat sairaudet ovat olleet niin vakavia, että niiden takia seurakunta päätyi laittamaan rakennuksen käyttökieltoon.

Rakennustekniikan asiantuntijoiden (Vahanen Oy ja Erkki Hassinen, Vantaan rakennusvalvonta) mukaan rakennuksen korjaaminen käyttökuntoiseksi edellyttäisi koko rakennuksen sisävaipan tiivistämistä ja kapselointia. Toimenpiteiden onnistuminen olisi silti epävarmaa, eikä kapseloinnin toimimisesta ole vielä pitkäaikaista kokemusta muuallakaan. Parhaimmillaankin hoidettaisiin vaurioituneiden rakennusosien ja rakenteiden aiheuttamia oireita, ei ongelmien syytä.

Rakennuksen arvokkaimman interiöörin, kirkkosalin sisäpuolinen tiivistys tarkoittaisi mahdollisesti tiilimuurauksen rappaamista piiloon, jolloin tilan alkuperäinen arkkitehtuuri muuttuisi merkittävästi.

#### Tikkurilan kirkon korjattavuusselvitys 1.9.2016

Vahanen Rakennusfysiikka Oy on tehnyt selvityksen Tikkurilan kirkon korjattavuudesta. Se pohjautuu katselmuskäyntiin kohteessa 23.2.2016 ja aiempiin tutkimuksiin kohteessa, koke-  
muksiin vastaavista kohteista sekä tilaajan toimittamiin dokumentteihin.

Tikkurilan kirkon rakenteissa on todettu yli viisi vuotta sitten tehdyissä tutkimuksissa merkit-  
täviä sisäilman laatua heikentäviä tekijöitä, joiden vuoksi kirkko on jouduttu poistamaan käy-  
töstä. Kuluneiden vuosien aikana tyhjillään olleen kirkon kunto ei ole ainakaan parantunut. Jotta rakennuksen käyttötarkoituksen mukaista käyttöä voidaan tulevaisuudessa jatkaa, tulee kohteessa tehdä raskaita, rakenteisiin kajoavia korjaustoimenpiteitä, jotka vaativat onnistuak-  
seen erityistä ammattitaitoa suunnittelijoilta, työn toteuttajilta ja valvojilta. Koko rakennuk-  
sessa olevat, sisäilman laatua heikentävät mikrobivauriot, kosteusvauriot sekä haitta-aineet edellyttävät kaikissa tiloissa vähintään pintarakenteiden korjauksia, mutta joidenkin rakentei-  
den osalta on välttämätöntä uusida koko vaurioitunut rakenne, kuten vuotava vesikatto- ja ylä-  
pohja. Lisäksi öljyhiilivetyvaurioitunut betonivälipohja on purettava.

Taulukossa on esitetty kirkon välttämättömät toimenpidetarpeet ja niiden vaikutus suojeluar-  
voon. (Lausunto Tikkurilan kirkon korjattavuudesta, Vahanen Oy, 1.9.2016)

| Rakennusosa                           | Toimenpidetarve   |
|---------------------------------------|---|
| Vesikatto                             | Vesikattorakenteet puretaan ja uusitaan täysin                                                                                   |
| Öljyhiilivety-pilaantuneet välipohjat | Välipohja puretaan pilaantuneelta alueelta sekä sen lähialueelta pois ja rakennetaan uusi välipohja                              |
| Kirkkosalin lattiarakenteet           | Asbestipitoinen lattiapinnoite puretaan tai se paikkakorjataan vaurioituneelta alueelta ja kapseloidaan (epoksointi)             |
| Kirkkosalin seinärakenteet            | Mikrobiepäpuhtauksien hallitsemiseksi seinät ylitasoitetaan ja maalataan kauttaaltaan                                            |
| Kirkkosalin kattorakenteet            | Vesikattorakenteet puretaan ja uusitaan täysin                                                                                   |
| Kirkkosalin ikkunat                   | On uusittu 1975-1976, huoltokorjaustarve                                                                                         |
| Julkisivun tiilirakenteet             | Tiilimuurauksen kunto on selvitettävä ja tarvittaessa vaurioituneet tiilet on korvattava uusilla. Saumaukset uusitaan            |
| Julkisivun betonirakenteet            | Betonipilarit puretaan ja uusitaan.                                                                                              |
| Sokkelirakenteet                      | Vaurioitunut pesubetoninen pintakuori puretaan ja uusitaan.                                                                      |
| Ryömintätila                          | Mikrobivaurioituneet rakenteet puretaan, maapohja kunnostetaan ja tuuletusta parannetaan                                         |
| LVISRAU- teknisten järjestelmät       | Uusimis- ja korjaustarve edellyttää välipohjien ja -seinien osittaista purkamista ja rakenteiden rei'ittämistä                   |
| Pääsisäänkäynnin lattiarakenteet      | Asbestipitoinen lattiapinnoite puretaan tai se paikkakorjataan vaurioituneelta alueelta ja kapseloidaan (epoksointi)             |
| Pääsisäänkäynnin ikkunat              | On uusittu 1975-1976, huoltokorjaustarve.                                                                                        |
| Pääsisäänkäynnin esteettömyys         | Pääsisäänkäynnin esteettömyyden rakentaminen edellyttää merkittäviä rakenteellisia muutoksia pääsisäänkäynnissä sekä portaikossa |

Välttämättömien sisäilmakorjausten lisäksi rakenteisiin tulee tehdä muutoksia esteettömyys-  
vaatimusten täyttymiseksi. Myös seurakuntien muuttuneet toimintatarpeet osaltaan vaativat  
muutoksia tilajakoon.

Todettuja vaurioita voidaan poistaa ja haittatekijöiden esiintymistä sisäilmassa rajoittaa esite-  
tyillä korjaustoimenpiteillä. Kaikki rakenteissa todetut vauriot ja puutteet tulee korjata, osit-

taiskorjauksia ei tule toteuttaa. Huolellisillakaan korjauksilla ei ole mahdollista poistaa kaikkia epäpuhtauksia, joten korjauksiin liittyy riski, että rakenteiden sisälle jäävät epäpuhtaudet voivat myöhemmin aiheuttaa sisäilmaongelmia. Ilmatiivistys- ja kapselointimenetelmillä voidaan vähentää sisäilman pitoisuuksia, mutta vähäisiä pitoisuuksia saattaa kulkeutua sisäilmaan, koska korjauksilla ei välttämättä voida käsitellä kaikkia monimutkaisia rakenneyksityiskohtia. Lisäksi ilmatiivistys- ja kapselointikorjausten toimivuudesta pitkällä aikavälillä ei ole riittävästi tutkimustietoa. Altistuneet saavat oireita herkästi, jos tilassa on edes pieniä epäpuhtauksia. Siksi on mahdollista, että äärimmäisen herkistyneet ihmiset eivät koe sisäilman laatua riittävän hyvänä korjausten jälkeenkään.

Rakenteissa on merkittäviä vaurioita ja kalliita, sekä erityistä ammattitaitoa suunnittelijoilta, työn toteuttajilta ja valvojilta vaativia korjaustarpeita, joihin liittyy mittava nykyisten rakennusosien purkutarve. Kokonaisuutta tarkastellen vanhan vaurioituneen rakennuksen korjaaminen kalliisti menetelmillä, joilla ei voida poistaa kaikkia rakenteiden sisältämiä riskejä, ei ole näkemyksemme mukaan taloudellisesti kannattava toimenpide.

### Virkistys

Keravanjoen rantojen viheralueet ovat Tikkurilan keskustan vetovoimaisin viheraluekokonaisuus. Keravanjoen varrella virkistysalueet jatkuvat yhtenäisenä kokonaisuutena, joskin Tikkurilan keskustan kohdalla virkistysalueen pohjoispuolella on paikoin todella kapea. Keravanjoen vartta noudattelevat myös ulkoilureitit. Parhaat oleskelupaikat ovat Heureka-alueella jonne Tiedepuistossa.

### Liikenne

Kaavamuutosalue on katuverkon ympäröimä. Pohjoisessa on Asematie, joka muuttuu lähivuosina kävelykaduksi. Korttelin ajoneuvoliittymät tulevat siis nykyiseen tapaan Unikkotien puolelta. Idässä kortteli rajautuu Vehkapolun kävelyraittiin ja lännessä Kielotiehen, joka on Talvikkitien ohella keskustan vilkkain pohjois-eteläsuuntainen katu. Kielotiellä kulki vuoden 2012 autoliikenteen laskentojen mukaan noin 16 000 ajoneuvoa arkivuorokaudessa.

Alueen joukkoliikenteen palvelutaso on hyvä. Lähimmät bussipysäkit ovat Kielotiellä kaupungintalon edustalla ja Unikkotiellä suunnittelualueen kohdalla. Tikkurilan matkakeskus on vain 200 metrin päässä. Asemalla pysähtyvät kaikki pääradan ja Kehäradan junat.

Unikkotie on joukkoliikennekatu, jolle on kaavailtu myös joukkoliikenteen runkoyhteyttä. Mahdollisesti pikaraitiotienä toteutettava yhteys kulkisi Tikkurilan keskustan läpi Tikkurilantien, Ratatien, Unikkotien ja Kielotien kautta.

Alueella on kattavat jalankulun ja pyöräilyn yhteydet. Kielotien yhdistetyt jalankulku- ja pyörätiet toimivat pääreitinä pohjois-eteläsuunnassa ja Asematie sekä sen jatke Tikkurilantieltä itä-länsisuunnassa. Vehkapolku on osa valtakunnallista pyöräilyreittiä, joka johtaa pohjoisessa Keravan suuntaan ja etelässä jokirannan kautta Helsinkiin.

### Vesihuolto

Kaava-alueella palvelee pohjoisreunalla Asematielle rakennettu vesihuoltoverkosto ja kaakkoiskulmassa Unikkotien ja Vehkapolun risteykseen asti rakennettu vesihuoltoverkosto.

### Vedenjakelu

Vesijohto DN225 kulkee Asematien alla kaava-alueen pohjoisreunalla sekä DN200 Unikkotielle kaava-alueen kaakkoisreunalla. Alue kuuluu Tikkurilan painepiiriin. Tikkurilan painepiiri saa vettä Helsingin Pitkälän vedenpuhdistus-laitokselta, josta vesi pumpataan Ylästön paineenkorotuspumppaamon kautta Tikkurilaan. Alueen verkostopainetta ylläpidetään Hiekka-harjun vesitornilla, jonka ylin vedenpinnankorkeus, HW = +80.00 m ja alin vedenpinnankorkeus, LW = 72.00 m. Vesitornin varastotilavuus on 6700 m<sup>3</sup>.

### Jätevesiviemäröinti

Jätevesiviemäri DN250 kulkee vesijohdon yhteydessä Asematiellä ja Unikkotiellä. Viemärit laskevat Tikkurilan ja Viertolan halki Suutarilan jätevedenpumppaamolle. Suutarilasta vedet johdetaan lopulta Viikinmäen jätevedenpuhdistamolle.

### Hulevesiviemäröinti

Hulevesiviemäri DN400 kulkee Asematiellä ja Unikkotiellä muun vesihuollon yhteydessä. Kaava-alueen hulevedet johtuvat pääasiassa Kielotien hulevesiviemärin kautta Keravanjokeen. Osa hulevesistä johtuu Vehkapolun kautta Keravanjokeen.

### Kaukolämpö

Kaukolämpöverkko ulottuu alueelle. Johdot kulkevat Vehkapolun, Unikkotien ja Kielotien kaualueilla.

### Sähköverkko

Vantaan Energialle kuuluvia pienjännitemaakaapeleita on Asematien ja Unikkotien varressa.

### Ympäristöhäiriöt

#### Tieliikennemelu

Valtioneuvoston päätöksellä melutason ohjearvoista (993/1992) A-painotettu keskiäänitaso LAeq saa olla enintään 35 dB ovetus- ja kokoontumistiloissa sekä 45 dB liike- ja toimistohuoneissa. Molemmissa tapauksissa sovelletaan ainoastaan melutason päiväohjearvoa. Asuin- ja majoitushuoneiden suositusarvo on päivällä 35 dB ja yöllä 30 dB.

Melutaso ei saa ylittää ulkona melun A-painotetun ekvivalenttitason (LAeq) päiväohjearvoa (klo 7-22) 55 dB eikä yöohjearvoa (klo 22-7) 50 dB.


Vuodelle 2030 arvioidun ennusteen mukaan Kielotien liikenne aiheuttaa korttelin länsilaidalla 60-64 dB:n liikennemelua. Unikkotietä ei ole erikseen otettu huomioon. Yleiskaavassa 2007 Unikkotie on esitetty ohjeellisena joukkoliikenteen runkoyhteytenä, minkä vuoksi arvioidaan, että myös Unikkotie on tulevaisuudessa liikennemelultaan Kielotien kaltainen.

#### Ilman pienhiukkaspitoisuudet

Tikkurilassa on seurattu ilmanlaatua vuodesta 1996 lähtien. Tikkurilan mittauspiste sijaitsee keskustan eteläpuolella, Tikkurilantien ja Ratatien risteyksen tuntumassa. Ilmanlaatuun vaikuttaa lähialueen vilkas liikenne ja katupöly. Mittausasemalla mitataan mm. typen oksidien ( $\text{NO}_x$ ), hengitettävien hiukkasten ( $\text{PM}_{10}$ ), pienhiukkasten ( $\text{PM}_{2,5}$ ), haihtuvien orgaanisten yhdisteiden (VOC) pitoisuuksia.

Typen oksideilla ( $\text{NO}_x$ ) tarkoitetaan typpimonoksidia (NO) ja typpidioksidia ( $\text{NO}_2$ ). Pääkaupunkiseudulla niiden suurimmat päästölähteet ovat energiantuotanto ja liikenne, erityisesti raskas liikenne. Tikkurilassa  $\text{NO}_2$ -pitoisuus ei ylittänyt vuosiraja-arvoa  $40 \mu\text{g}/\text{m}^3$ , tuntiraja-arvoa  $200 \mu\text{g}/\text{m}^3$  eikä vuorokausiohjearvoa  $70 \mu\text{g}/\text{m}^3$ . Typpimonoksidin pitoisuudet laskivat voimakkaasti jo 1990-luvulla erityisesti autojen katalysaattoreiden myötä.

Hengitettävät hiukkaset ( $\text{PM}_{10}$ ) ovat katujen ja teiden läheisyydessä suurimmaksi osaksi liikenteen nostattamaa katupölyä. Ne voivat aiheuttaa haittaa terveydelle etenkin keväisin. Vuonna 2015 hengitettävien hiukkasten pitoisuuksien vuosikeskiarvot vaihtelivat pääkaupunkiseudun pysyvillä mittausasemilla välillä  $12 - 25 \mu\text{g}/\text{m}^3$ . Pienimmät vuosipitoisuudet mitattiin Kallion tausta-asemalla sekä Tikkurilassa. Tikkurilassa WHO:n vuosiohjearvo ( $20 \mu\text{g}/\text{m}^3$ ) ei ylittynyt, mutta vuorokauden ohjearvotaso ylittyi v. 2015 kuutena päivänä. Suurin osa raja-arvotason ylityksistä ajoittui kevään katupölykauteen.

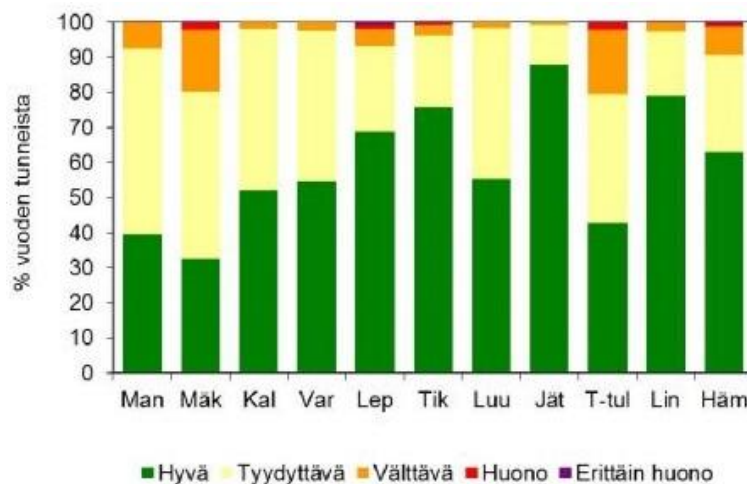

Pääkaupunkiseudun ilmanlaatu v. 2015 indeksillä arvioituna. Tikkurilan (Tik) ilmanlaatu on ollut n. 75 % ajasta hyvä.

Pääkaupunkiseudulla ulkoilman pienhiukkaset ( $PM_{2.5}$ ) ovat pääasiassa peräisin liikenteen ja puunpolton päästöistä. Lisäksi niitä kulkeutuu pääkaupunkiseudulle maan rajojen ulkopuolelta. Kaukokulkeumat aiheuttavat keskimäärin yli puolet pienhiukkasten pitoisuudesta jopa seudun vilkasliikenteisimmillä alueilla. Vuonna 2015 vuosikeskiarvot vaihtelivat eri mittausasemilla välillä  $4,7 - 9,5 \mu\text{g}/\text{m}^3$ . Vuosipitoisuudet olivat selvästi matalammat kuin edellisenä vuonna ja alle EU:n raja-arvon  $25 \mu\text{g}/\text{m}^3$  sekä myös WHO:n ohjearvon  $10 \mu\text{g}/\text{m}^3$ . WHO:n vuorokausiohjearvon  $25 \mu\text{g}/\text{m}^3$  ylittäviä päiviä oli Tikkurilassa kolme vuonna 2015.

Haihtuvilla orgaanisilla yhdisteillä tarkoitetaan suurta määrää orgaanisia hiiliyhdisteitä, jotka esiintyvät pääosin kaasumaisessa muodossa. VOC-yhdisteitä ovat mm. monet hiilivedyt, alko- holit, ketonit, aldehydit, esterit ja eetterit. VOC-yhdisteet ovat peräisin liikenteestä, teollisuudesta, pientalojen lämmityksestä sekä kasvillisuudesta. Syöpävaaraa aiheuttavan bentseenin pitoisuudet ovat koholla vilkasliikenteisissä paikoissa ja paikoin myös asuinalueilla, joilla on runsaasti talokohtaista puulämmitystä. Tikkurilassa mitattiin bentseenin pitoisuuksia passiivikeräinmenetelmällä. Bentseenin vuosikeskiarvo oli  $0,7 \mu\text{g}/\text{m}^3$ , ja siten selvästi bentseenin vuosipitoisuudelle annetun raja-arvon  $5 \mu\text{g}/\text{m}^3$  alapuolella.<sup>1</sup>

Pienhiukkasten ja typpioksidin kulkeutumista sisäilmaan estetään käyttämällä koneellista tuuloilmanottoa ja ottoapaikkana kattotasa ja suuntausta puhtaammalta alueelta sekä F7-luokan tai tehokkaampia F9-luokan suodattimia.

#### Tikkurila Oy

Alue sijaitsee noin 600 m etäisyydellä Tikkurila Oyj:stä, joka on ns. Seveso-laitos. Laitoksen vaaralliset kemikaalit ovat pääosin palavia nesteitä. Tikkurila Oyj on turvallisuusselvityksensä esittänyt suuronnettomuusskenaariot, joiden toteutumisen todennäköisyys on todettu erittäin pieneksi. Laajassa tehtaan tulipalossa lämpösäteily ulottuu enintään 80 m etäisyydelle ja vaikutukset jäävät tehdasalueen sisäpuolelle. Myrkyllisten palokaasujen leviäminen voi edellyttää mahdollisuutta suojautua sisälle. Tukes ei näe estettä kaavamuutokselle (Tukes 18.1.2016).

#### 2.1.4 Maanomistus

Voimassa olevan asemakaavan mukaisen LP-alueen Unikkotien varressa sekä Asematien ja Unikkotien katualueet omistaa Vantaan kaupunki. Tontin nro 61-204-2 (kirkko ja seurakunnan virastotalo) omistaa Vantaan seurakuntayhtymä. Tontin nro 61-204-3 omistaa Kiinteistö Oy Bethania (Vantaan seurakuntayhtymä).

<sup>1</sup> <https://www.hsy.fi/sites/Esitteet/EsitteetKatalogi/Julkaisusarja/6-2016-Ilmanlaatu-pks-2015.pdf>



## 2.2 SUUNNITTELUTILANNE


### 2.2.1 Kaava-aluetta koskevat suunnitelmat, päätökset ja selvitykset

#### Valtakunnalliset alueidenkäyttötavoitteet

Valtioneuvoston 30.10.2000 päättämien (tarkistettu 1.3.2009) valtakunnallisten alueidenkäyttötavoitteiden erityistavoitteena on, että asuin-, työpaikka- tai palvelutoimintojen alueita ei sijoiteta irralleen olevasta yhdyskuntarakenteesta. Jalankulun ja pyöräilyn verkostoja varten on varattava riittävät alueet ja edistettävä niiden jatkuvuutta, turvallisuutta ja laatua.

Helsingin seutua kehitetään kansainvälisesti kilpailukykyisenä valtakunnallisena pääkeskukseksi luomalla edellytykset riittävälle ja monipuoliselle asunto- ja työpaikkarakentamiselle, toimivalle liikennejärjestelmälle sekä hyvälle elinympäristölle. Helsingin seudulla edistetään joukkoliikenteeseen, erityisesti raideliikenteeseen tukeutuvaa ja eheytyvää yhdyskuntarakennetta. Hanke on näiden tavoitteiden mukainen. Tavoitteiden toteutuminen on selostettu tarkemmin selostuksen kohdissa 4 ja 5.

#### Maakuntakaava

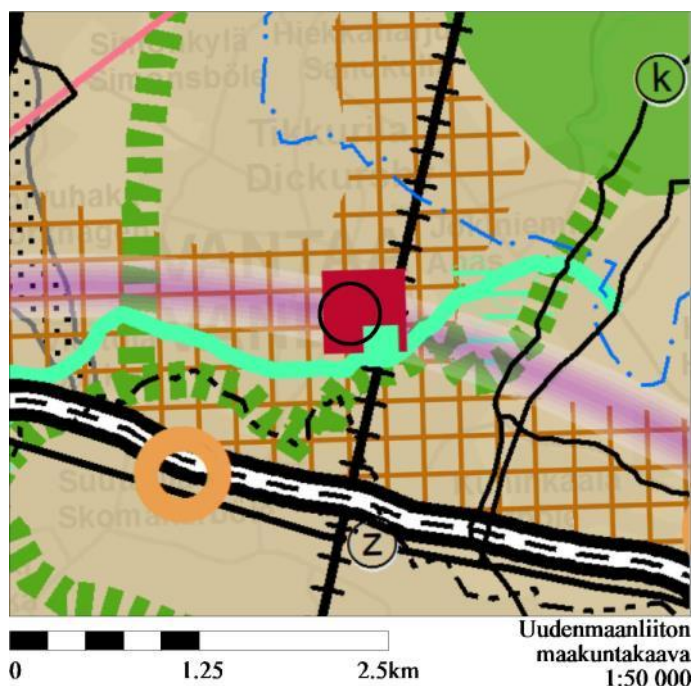

Uudenmaan maakuntakaavassa (8.11.2006) alue on keskustatoimintojen aluetta.

Keravanjoen varressa on viheryhteystarve. Jokivarsi on merkitty kulttuuriympäristön ja maiseman vaalimisen kannalta tärkeäksi kohteeksi.


Ympäristöministeriö on 30.10.2014 vahvistanut Uudenmaan toisen vaihemaakuntakaavan, jossa suunnittelualue on osoitettu tiivistettäväksi alueeksi. Tikkurilantielle on osoitettu pääkaupunkiseudun poikittainen joukkoliikenteen yhteys. Kaavahanke on maakuntakaavan mukainen.

## Helsingin seudun maankäyttösuunnitelma MASU 2050



MASU 2050 määrittelee seudun tavoitteellista maankäyttöä ja toimii tausta-aineistona Helsingin seudun liikennejärjestelmälle HLJ2015 sekä Helsingin seudun asuntostrategialle. MASU 2050 on strateginen suunnitelma, joka osoittaa seudun maankäytön kehittämisen vyöhykkeet. Yhteisesti sovittujen tavoitteiden mukaisesti 80 % uudesta asuntotuotannosta ohjataan seudun ensisijaisesti kehitettävälle vyöhykkeelle (tumman ruskea vyöhyke). Vantaan kaupunginvaltuusto on hyväksynyt suunnitelman 11.5.2015.

## Yleiskaava

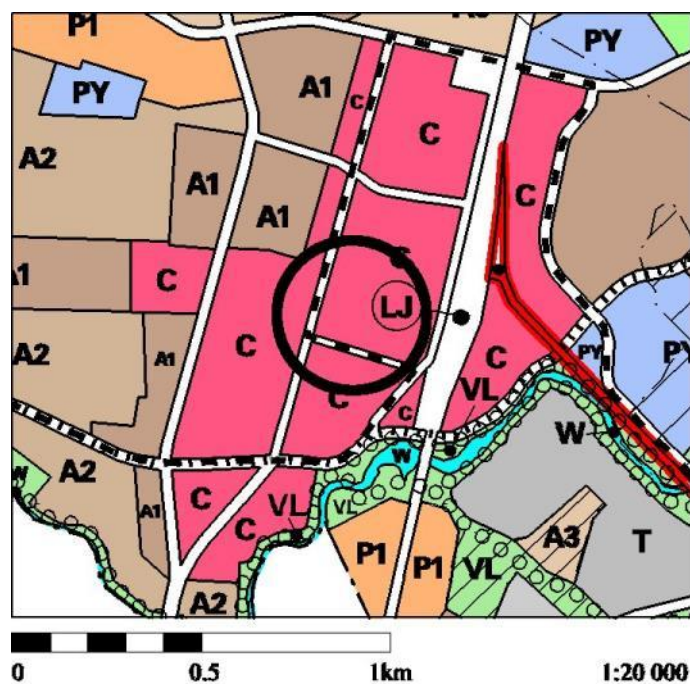

Alue on yleiskaavassa keskustatoimintojen aluetta (C). Unikkotielle ja Kielotielle on osoitettu ohjeellinen joukkoliikenteen runkoyhteys.

Kaupunginvaltuuston 17.12.2007 hyväksymä yleiskaava on tullut voimaan 25.2.2009. Kaavahanke on yleiskaavan mukainen.



## Tikkurilan keskustan kaavarunko




Alue on osoitettu keskustatoimintojen alueeksi merkinnällä C. Tori, Asematie ja Vehkapolku ovat osa keskustan kävelyaluetta.

Korttelin Asematien puoleiset katujulkisivut on määritelty kaupunkikuvallisesti erityisen vaativiksi, Unikkotien ja Vehkapolun puoleiset kaupunkikuvallisesti vaativiksi julkisivuiksi.

Asematien varsi on kaupallisesti vahvaa julkisivua, jonka katujulkisivusta vähintään 80 % tulee olla liike- ja myymälätilaksi soveltuva tilaa. Vehkapolun ja Unikkotien puolella vastaava luku on 40 %.

Kaavarunko oli nähtävillä 7.5.–5.6.2014 ja kaupunginhallitus on hyväksynyt sen 19.1.2015.

## Asemakaava

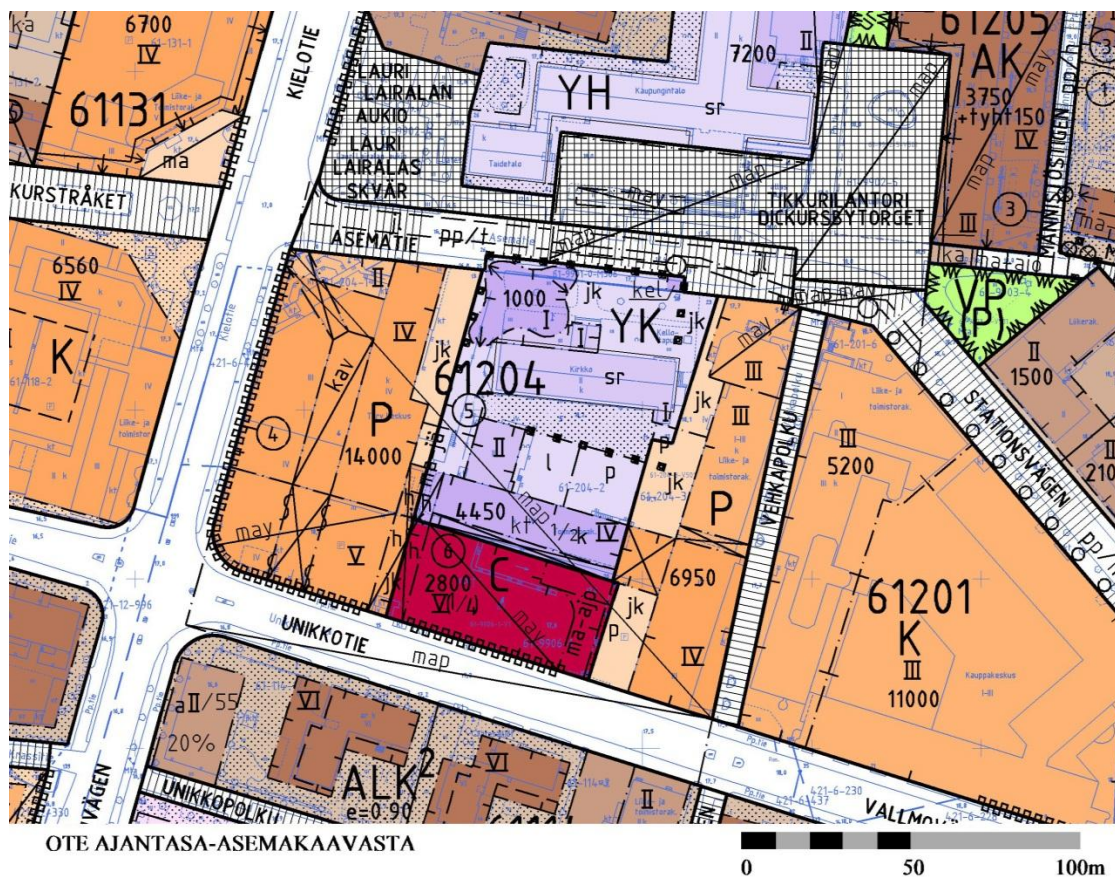

Korttelissa on voimassa asemakaavamuutos nro 001964 (Kv 24.10.2011). Siinä terveystakeskusten ja Bethanien tontit on osoitettu palvelurakennusten korttelialueeksi (P). Kirkon ja seurakuntien virastotalon tontti on merkitty kirkkojen ja muiden seurakunnallisten toimintojen korttelialueeksi (YK). Kirkkorakennus ilman eteistilaa on suojeltu (sr-merkinnällä) ja uudelle kirkkosalille on osoitettu rakennusala kilpailuvoittotyön mukaisesti.

Unikkotien varteen on osoitettu keskustatoimintojen korttelialue, C, joka ei ole kuitenkaan toteutunut. Bethanian tontin kerrosluku on Asematien varressa III-kerrosta, todellisuudessa rakennus on siltä osin yksikerroksinen. Terveysaseman tontin kerrosluku on II-V, C-tontin V(1/4) ja kirkkotontin korkeimmillaan IV.

Yhteistoimintasopimus (Kh 20.10.2014)

Vantaan kaupungin ja Vantaan seurakuntayhtymän tekemä yhteistoimintasopimus koskee Tikkurilan kirkon korttelin kehittämistä. Tarkoituksena on saada alueelle voimaan asemakaavamuutos, jonka mukaiset tontit myydään toteuttajalle tai kiinteistökehittäjälle. Se edellyttää seurakuntien virastotalon purkamista ja kirkkorakennuksen saneerausta tai purkamista. Sopijapuolet kilpailuttavat yhteistyökumppanit maankäyttösuunnitelmien perusteella.

### 3. ASEMAKAAVAN SUUNNITTELUN VAIHEET

#### 3.1 SUUNNITTELUN KÄYNNISTÄMINEN, SITÄ KOSKEVAT PÄÄTÖKSET JA VI-REILLETULO

Vantaan seurakuntayhtymän jättämä kaavamuutoshakemus on kirjattu saapuneeksi 1.10.2014. Kaavamuutos sai työohjelmassa numeron 002254 ja kaavoitus tuli vireille 15.12.2015. Asemakaavamuutoksen alkamisesta on tiedotettu Vantaan Sanomissa sekä kirjeitse (MRL 62S) maanomistajille, naapureille ja viranomaisille.

Kaupunginhallitus päätti 20.10.2014 aloittaa asemakaavoituksen laatimisen kirkon kortteliin sekä kilpailuttaa yhteistyökumppanit sopimusalueen toteuttajiksi. Lisäksi kaupunginhallitus hyväksyi yhteistoimintasopimuksen Tikkurilan kirkon korttelin kehittämisestä.

Kaupunginhallitus totesi kaavoituksen periaatteiksi mm. seuraavaa: suunnitelmien lähtökoh- tana on keskeinen sijainti Tikkurilan keskustassa tulevan kävelykadun varrella. Tavoitteena on tehokas asuntorakentaminen katutaso liiketiloineen. Alueesta laaditaan vähintään kaksi suunnitelmaa, joista toisen tulee olla sellainen, jossa nykyinen kirkkorakennus rakennetaan kokonaan tai pääosin uudelleen siten, että uuden rakennuksen luonne vastaa nykyistä kirkko- rakennusta, mutta kuitenkin siten, että toimintojen ei tarvitse olla kirkollisia. Muissa suunni- telmissa nykyisen kirkkorakennuksen tilalle suunnitellaan täysin uusi rakennus. Asemakaava- prosessissa kolmantena vaihtoehtona on voimassa olevan asemakaavan mukainen kirkkora- kennuksen suojelu ja lisärakentaminen. Kaikissa suunnitelmissa oletetaan seurakuntayhtymän virastotalo puretuksi. Kilpailualue on Vantaan seurakuntayhtymän ja kaupungin omistuksessa. Seurakuntayhtymän kanssa tullaan tekemään asemakaavan toteuttamiseksi maankäyttöso- pimus.

Tikkurilan keskustakorttelin kehityshankkeen tarjouskilpailu (Ramboll 6.11.2015)

Tarjouskilpailu käynnistyi 6.11.2015 ja päättyi 30.11.2015. Tavoitteena oli löytää suunnittelu- alueelle kehittämissuunnitelma, jolla alue voitaisiin toteuttaa olemassa olevaan kaupunkiympäristöön soveltuvana ja laadultaan korkeatasoisena kerrostalokorttelina. Kilpailulla haettiin ehdotusta tontin käytöstä sekä tontille ostajaa ja hankkeelle toteuttajaa.

Kilpailu koski asuntorakentamishanketta, johon liittyi muita toimintoja. Katutasoon tuli osoit- taa liiketilaa Kielotien ja Asematien puolella sekä osittain myös Vehkapolun ja Unikkotien puo- lella. Toimisto- ja palvelutilat katsottiin eduksi. Sekä kirkon säilyttävä, että purkava vaihtoehto vaadittiin.

Seurakuntayhtymän tavoitteena oli vuokrata toimistotilaa uudisrakennuksesta 1200 – 1800 m<sup>2</sup>. Tiloilla tuli olla toiminnallinen yhteys kortteliin rakennettavaan uuteen kirkkorakennuk- seen, joka sijoittuisi Asematien varrelle seurakuntayhtymän omalle tontille. Kirkon ja sen oheistilojen vaatima kerrosala on noin 2000 k-m<sup>2</sup>. Kirkon rakentaminen ei kuitenkaan kuulu- nut kilpailuohjelmaan, vaan se hoidetaan erillisenä hankkeena.

Vantaan kaupunginhallitus päätti 7.3. 2016, että Tikkurilan kirkon korttelin kehittämisen yhteistyökumppaniksi valitaan Nordic Real Estate Partners (Nrep) Oy, Rakennuttajatoimisto HTJ Oy ja Arkkitehtitoimisto K2S Oy kilpailuehdotusten mukaisilla hankkeilla. Kaupunki antaa suunnitteluvarauksen voittajalle 31.12.2017 asti.

Kiinteistö Oy Bethania päätti tulla mukaan kaavamuutokseen 9.11.2016 järjestetyssä kirkkoneuvoston kokouksessa. Bethanian jättämä kaavamuutoshakemus kirjattiin saapuneeksi 22.12.2016.

## 3.2 OSALLISTUMINEN JA YHTEISTYÖ

### 3.3.1 Osalliset

- alueen maanomistajat
- naapurit (viereisten alueiden omistajat ja vuokralaiset)
- asukkaat, yritykset ja työntekijät, asukas- ym. yhdistykset
- ne, jotka katsovat olevansa osallisia
- kaupungin asiantuntijaviranomaiset: maankäyttötoimi (yrityspalvelut, rakennusvalvonta, ympäristökeskus, tekninen toimiala), Keski-Uudenmaan pelastuslaitos, kaupunginmuseo
- Muut viranomaiset ja yhteisöt: Uudenmaan liitto, HSL, Museovirasto, HSY, Uudenmaan ELY-keskus, Vantaan Energia Oy, Elisa Oyj ja HSL.

### 3.3.2 Osallistuminen ja vuorovaikutus

Mielipiteet pyydettiin 29.1.2016 mennessä (MRL 62 §) ja niitä saatiin 29 kpl. Vantaan Energia haluaa kaukolämpöputkien sijainnit otettavaksi huomioon, HSY haluaa osallistua kaavan vesi-huollon suunnitteluun, HSL puoltaa yhdyskuntarakenteen tiivistämistä ja haluaa kiinnitettävän huomiota pikaraitiotievaraukseen ja linja-autoliikenteen sujuvuuteen Unikkotiellä sekä välttämään pysäköintilaitosten ja tavaraliikenteen ajoyhteyksien sijoittamista Unikkotielle. Tuke-sin lausunnossa Tikkurila Oyj:n tehdas on ns. Seveso-laitos, mutta ei muodosta estettä kaava-muutokselle. Vantaan kaupunginmuseon mukaan ” Kirkon ja sen arvokkaimpien sisätilojen säi-lyminen tulee varmistaa kaavamuutoksessa. Lisärakentamisella ei saa vaarantaa kirkon ja kaupungintalon visuaalista yhteyttä”.

Kumppanuuskilpailun tulokset olivat esillä kaupunkisuunnittelun internet-sivuilla ja kaupun-gintalon aulassa 18.1.–29.1.2016. Vaihtoehtoista sai jättää palautetta ja mielipiteet parhaasta ehdotuksesta jakautuivat tasaisesti. Esille tuli kuitenkin toive siitä, että kirkko olisi jatkossakin näkyvästi osa kaupunkikuvaa.

Mielipiteissä (24 kpl) kannatettiin vanhan kirkon purkamista, yhtä mielipidettä lukuun otta-matta. Purkamisen puolesta oltiin ehdottomia ja sitä perusteltiin terveydelle vaarallisella si-säilmalla. Eräs mielipide kuvasi tilannetta näin: - ”Olen osallistunut Tikkurilan seurakunnan toimintaan ja jumalanpalveluksiin säännöllisesti 52 vuoden ajan. Tunnesidettä kolhoon kirkko-rakennukseen ei ole syntynyt”.

Kaavahanketta esiteltiin Tikkurilan kirjastossa 23.1.2017 järjestetyssä asukastilaisuudessa. Paikalla on yli 100 tikkurilalaista. Asukailta saatiin vahva tuki korttelin uudistamiseksi.

### Viranomaisyhteistyö

Kaavahanketta käsiteltiin aloitusvaiheen viranomaisneuvottelussa 15.1.2016. Vantaan kau-punginmuseon ja Uudenmaan ELY-keskuksen kanta on, että kirkon suojelun perusteet eivät ole kadonneet edellisen kaavan laatimisen jälkeen. Uudenmaan ELY-keskuksen mukaan ainoa peruste muuttaa suojelu-määräyksiä on rakennuksen kunnosta johtuva syy. Kuntokartoituksin tulee osoittaa, että rakennus on terveydelle vaarallinen. Lisäksi tulee laatia korjattavuusselvi-tys, josta ilmenee, missä määrin rakennuksen rakenteita joudutaan uusimaan terveellisen ja turvallisen ympäristön aikaan saamiseksi. Sen perusteella tarkastellaan täyttyvätkö rakennuk-



sen suojelutavoitteet korjauksen jälkeen. Korjausten kustannuksilla ei ole vaikutusta suojelutarpeeseen.

Suojellun rakennuksen käyttötarkoitukseen ELY ei ota kantaa. Mahdollisella lisärakentamisella ei saa tukkia kirkon ja kaupungintalon visuaalista yhteyttä.

### 3.4. ASEMAKAAVAN TAVOITTEET

#### 3.4.1 Lähtökohta-aineiston antamat tavoitteet

Kirkon säilyttämistä/purkamista koskevat tavoitteet

Kunnan asettamat tavoitteet

Vantaan valtuustokauden 2013-2017 strategia (Kv 17.6.2013/15.6.2015):

Strateginen painopiste on kaupunkirakenteen eheyttämisessä ja keskustojen tiivistämisessä joukkoliikenteen runkolinjojen varsille. Kestävä kehitys on hyvien elinmahdollisuuksien turvaamista nykyisille ja tuleville sukupolville. Ratkaisuihin ja päätöksenteossa huomioidaan ekologiset näkökulmat ja oikeudenmukaisuus sekä pidetään talous tasapainossa.

Valtion ja Helsingin seudun kuntien välinen maankäytön, asumisen ja liikenteen sopimus 2016–2019:

Vantaan sitova asuntotonttien kerrosalamäärä on keskimäärin 266 250 kerrosneliometriä /vuosi.

Maapoliittiset linjaukset koskien kaavoitusta, maanhankintaa ja maanluovutusta (Kv 22.9.2014)

- Kaupungin omistaman maan kaavoittaminen on etusijalla.
- Asuntotuotantoa varten asemakaavavarantoa lisätään niin, että se vastaa viiden vuoden rakentamisen tarvetta.
- Kaavoituksen tavoitteena on kohtuuhintainen, laadukas ja toteuttamiskelpoinen asuntotuotanto.
- Kaavoituksella turvataan rakennettujen alueiden kehittäminen sekä uusien alueiden vetovoima ja laatutaso.
- Täydennysrakentamista edistetään aktiivisesti erityisesti ratojen varsille.

Vantaan arkkitehtuuriohjelma 2015 (Kv 11.5.2015):

- Luomme Vantaalle kerroksellisen, tiiviin ja läheisen kaupunkikuvan.
- Kannustamme hyvään ja kohtuuhintaiseen arkkitehtuuriin, kestäväään rakentamiseen sekä uusien energiamuotojen käyttöön.

#### 3.4.2 Muut tavoitteet

Vantaan seurakuntayhtymän tavoitteet

Kirkossa on vakavia sisäilmaongelmia, joiden takia seurakunta on poistunut tiloista lopullisesti vuonna 2014 ja rakennus on ollut siitä lähtien tyhjillään. Viimeksi vuonna 2013 tehdyissä tutkimuksissa rakennuksesta on löytynyt PAH-yhdisteitä, hometta ja sädesientä.

Seurakunta on tehnyt päätöksen purkamisesta. Sen mukaan rakenteiden perusteellinen korjaaminen on kallista, eikä takaa sitä, että ongelmat saataisiin ratkaistua.

Seurakunnan ilmoituksen mukaan on selvää, että jos kirkko halutaan pitää korttelissa, se vaatii vanhan rakennuksen purkamista ja uuden rakentamista. Seurakunta ei missään tapauksessa aio palata vanhoihin tiloihin, vaikka kirkko korjattaisiinkin. Taustalla ovat seurakunnan toiminnalliset vaatimukset, joihin nykyinen rakennus ei taivu. Viereinen virastotalo on myös seurakunnan tarpeisiin liian suuri ja on peruskorjauksen tarpeessa.

### Vanhaa kirkkorakennusta koskevat tavoitteet

Kirkkorakennus on voimassa olevassa asemakaavassa suojeltu. Kaava on valmistunut vuonna 2011. Kaavatyon aikana olemme joutuneet pohtimaan mitkä asiat kuluneiden viiden vuoden aikana ovat voineet muuttua niin, että niillä on merkitystä rakennuksen suojeluarvojen kannalta.

Sisäilman laadusta ja sen vaikutuksista terveyteen on viime vuosina saatu lisää tutkimustietoa. Kirkkorakennuksen huonon sisäilman aiheuttamista vakavista seurauksista ihmisten terveydelle on kertynyt näyttöä. Rakenteiden kosteus-, haitta-aine- ja mikrobipitoisuudet on tutkittu ja lopputuloksena on, että jos kirkkorakennusta aiotaan käyttää, se joudutaan ensin purkamaan rakennusrunkoa myöten ja kapseloimaan ulkovaipan sisäpinnat. Kapseloinnin onnistuminen on epävarmaa, eikä vastaavista toimista ole vielä pitkäaikaista kokemusta.

Seurakunta on henkilökunnan sairastuttua luopunut rakennuksen käytöstä kokonaan. Se on myös ilmoittanut, että ei palaa rakennukseen missään olosuhteissa. Rakennuksen tilat ovat sokkeloisia ja tasoeroineen vaikeasti muunneltavia. Huonekorkeus on jo valmiiksi matala, mikä tekee talotekniikan sijoittamisesta vaikeaa. Koska seurakunta ei aio ottaa tiloja käyttöön, on vaikea kuvitella muuta tiloihin soveltuvaa käyttöä. Tai osoittaa tahoja, joka ensin korjaisi rakennuksen runkoa myöten ja saisi vastineeksi ahtaat ja epäkäytännölliset tilat.


## 3.5 ASEMAKAAVARATKAISUN VAIHTOEHDOT

Kaupunki ja seurakunnat järjestivät kumppanuuskilpailun, jossa kirkon kortteliin tavoiteltiin keskustamaista kerrostalokorttelia. Seurakunnan tiloiksi tulisi kirkkosali ja toimistotiloja. Kaupungilla ja seurakunnilla on yhteistoimintasopimus, jossa ne ovat sopineet kaavamuuoksessa mahdollisesti syntyvän uuden rakennus-oikeuden jakautumisesta maanomistajien kesken. Korttelissa oleva terveyskeskus säilyy toistaiseksi.

Kilpailuun osallistui kuusi ehdokasta, jotka laativat kirkon säilyttävän ja purkavan vaihtoehdon. Säilyttävässäkin vaihtoehdossa kirkko sijoittuisi uusiin tiloihin ja nykyiseen kirkkorakennukseen osoitettaisiin muuta toimintaa. Vaihtoehdojen rakennusoikeus vaihteli 12 000 ja 23 000 kerrosneliömetrin välillä.

Arviointitekstit perustuvat arviointiryhmän tekemään tarjousten arviointimuistioon. Ryhmään kuuluivat Sari Turunen, Juha Tuohimäki, Janne Silvast, Reijo Päärni ja Jorma Haapamäki Vantaan Seurakuntayhtymästä; Heikki Virkkunen ja Asta Tirkkonen Vantaan kaupungilta, sekä Hannu Helkiö Ramboll CM Oy:stä. Voittajaksi tuli työryhmä Nordic Estate Partners, Rakennuttajatoimisto HTJ Oy ja Arkkitehtitoimisto K2S. (kaupunkisuunnittelulautakunta 15.2.2016 /kh 7.3.2016.)

Vaihtoehdossa A (seuraava sivu) on ymmärretty hienosti paikan merkitys kaupunkirakenteessa ja kaupunkitila on hoidettu hienosti. Toisaalta ehdotus fokusoituu liiaksi kirkon suunnitteluun, mikä ei kuitenkaan kuulunut tehtävänantoon. Vanha kirkko on esitetty monitoimitaloksi. Ehdotus jättää voimassa olevan asemakaavan mukaisesti vanhan kirkon itäpäädyn ja sisäänkäynnin näkyviin. Ehdotuksessa on haluttu säilyttää Tikkurilan typologia, mikä on johtanut selkeään valintaan: ei umpikorttelia. Tämä johtaa kuitenkin väistämättä meluongelmaan asuntojen piha-alueen avautuessa esteettömästi Unikkotielle. Ehdotuksessa todetaan, että liike- ja palvelutilaa olisi hyvä saada Asematien varrelle. Tätä ei ole kuitenkaan ehdotuksessa osoitettu.

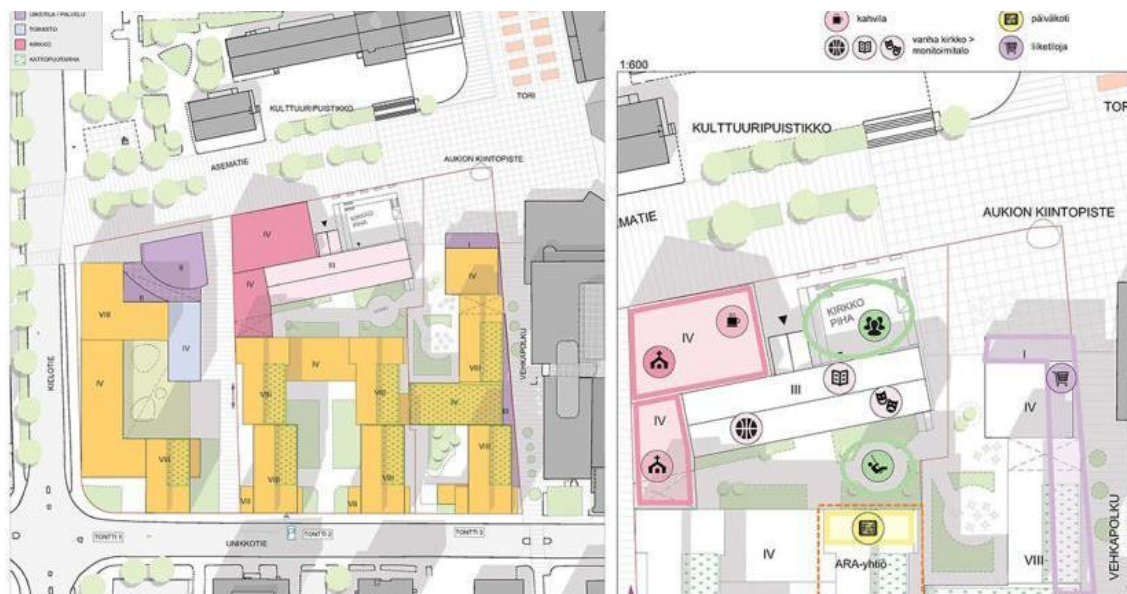

Vaihtoehto A: Sat Oyj, Lujatalo Oy ja Tengbom Eriksson Arkkitehdit Oy.

Vaihtoehdossa B on vahva kaupunkitilallinen ote ja se noudattaa keskustan umpikorttelimais- ta rakennetta. Kävelykadun ja torin julkista tilaa on aktivoitu, uusi kirkkorakennus ja liike- ja toimitilarakentaminen sijoittuvat sen varteen. Kaupungintalon rooli on otettu huomioon ja rakentaminen on pienimittakaavaisempaa ja matalampaa Asematien puolella. Unikkotien var- ressa massoitelu porrastuu siten, aurinko pääsee paistamaan pihalle matalampien välisien yli.



Vaihtoehto B : YIT Rakennus Oy, Cederqvist & Jäntti Arkkitehdit Oy

Kirkkorakennuksen säilyttävässä vaihtoehdossa suojeltuun rakennukseen on esitetty kun- tosalia ja asukastilaa. Rakennus peittyy uuden kirkon ja seurakuntien toimitilarakennuksen taakse ja suojelun näkökulmasta tärkeä vuoropuhelu kaupungintalon kanssa katkeaa. Purka- vassa vaihtoehdossa uusi kirkko sekä liike- ja toimitilarakennus muodostavat Asematien var- teen aktiivisen palveluyöhykkeen ja rajaavat asuinrakennukset eteläpuolelleen rauhallisen asutuksen ympärille.

Ehdotus C:ssä liike- ja palvelutilat sekä uusi kirkko rajaavat ja aktivoivat Asematietä. Massoi- telu koostuu korkeista erillisistä nappuloista. Esitetty volyymi poikkeaa merkittävästi viereis-

ten korttelien mittakaavasta. Tornit varjostavat toisiaan ja luovat ahtaan korttelipihan. Kirkkorakennus on sijoitettu molemmissa vaihtoehdoissa kaupungintaloa vastapäätä muodostamaan varsin onnistuneesti kaupunkikuvallisen parin yhdessä kaupungintalon kanssa.

Säilyttävässä vaihtoehdossa kirkkorakennus ympäröidään uudisrakentamisella, jolloin vuoropuhelu kirkon ja kaupungintalon välillä menetetään. Vanhaan kirkkoon on esitetty hyvinvointipalveluja, liiketilaa ja kokoustilaa. Purkavassa vaihtoehdossa vanhasta kirkosta on luotu ulkotila.




*Vaihtoehto C: SRV Rakennus Oy, Verstaas Arkkitehdit Oy*

Ehdotus D perustuu umpikortteliratkaisuun, jossa rakennusoikeuden määrä on maksimoitu, mutta sisäpihasta on kuitenkin saatu avara ja valoisa. Ehdotus tiivistää Asematien vartta sopivalla tavalla muodostaen kontrastin kaupungintalolle.

Säilyttävässä vaihtoehdossa nykyiseen kirkkoon sijoittuu liiketilaa ja kahvila. Ratkaisu jättää kirkon itäpäädyn näkyviin, mutta peittää nykyisen sisäänkäynnin. Ratkaisu on siis lähellä voimassa olevan asemakaavan ratkaisua ja pitää yllä jonkintasoista yhteyttä kaupungintaloon.

Purkavassa vaihtoehdossa kirkko on integroitu rakennusmassan sisään. Kirkon asema ja hierarkia kaupunkitilassa vaatii vielä työstämistä.



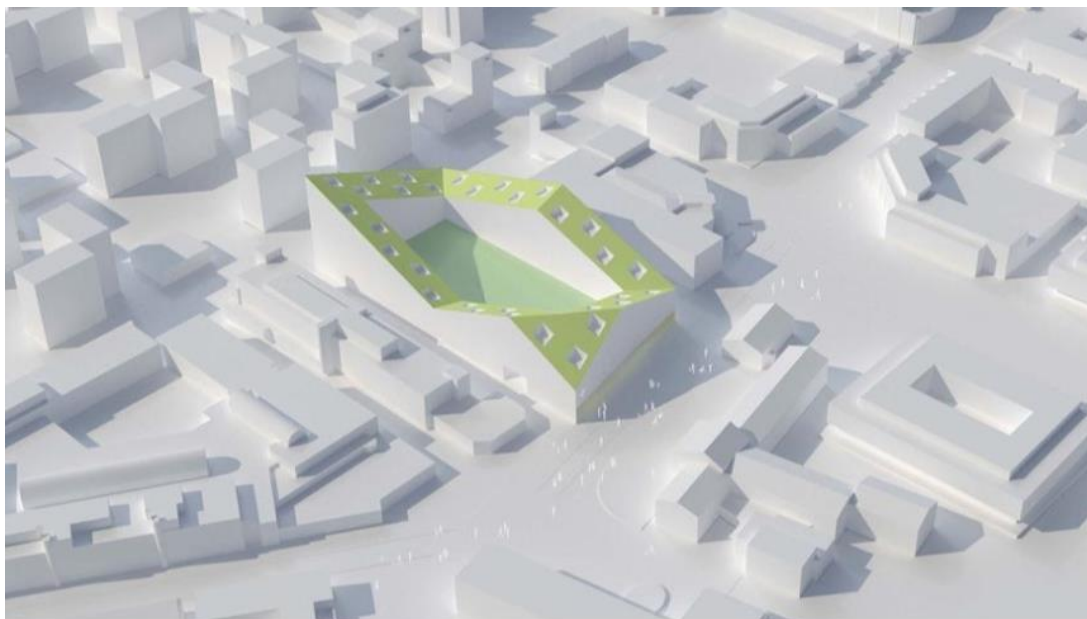

*Vaihtoehto D: Nordic Real Estate Partners Oy , Rakennuttajatoimisto HTJ Oy, Arkkitehtitoimisto K2S Oy*

Ehdotus E on luonteeltaan pistetaloratkaisu ja muistuttaa enemmän lähiörakentamista kuin kaupungin keskustakorttelia. Korkeimmat pistetalot sijoittuvat alueen eteläreunaan, josta ne varjostavat pihoja. Pistetaloratkaisun etuna on hyvät näkymät asunnoista ulos. Ehdotus on senioriasumiseen painottuva ja sisältää esim. isohkon ryhmäkotiosan. Säilyttävä vaihtoehto peittää vanhan kirkon näkyvistä kokonaan. Lisäksi uudisrakentaminen työntyy koko mitaltaan asematien katualueelle. Purkavassa vaihtoehdossa kirkon purkamisella ei ole saavutettu merkittävää etua korttelin maankäytössä. Vanhaa kirkkoa on esitetty palveluasumiseen tai päiväkodiksi.



*Vaihtoehto E: Varte, Keskinäinen Eläkevakuutusyhtiö Etera, Arkkitehtiryhmä A6*




*Vaihtoehto F: Fira Oy, VVO Oyj ja Setlementtiasunnot Oy, Arkkitehtitoimisto Kanttia2 Oy*

Vaihtoehdossa F on esitetty korttelikonseptia, jossa toiminnallisuutta ja aktiviteetteja hoitaisi ns. korttelikoordinaattori. Yhteistilat on sijoitettu niin, että syntyy aktiivinen maantaso ja luontevaa kohtaamista asukkaiden välillä. Nykyinen kirkko on esitetty mm. pop-up/start-up -keskukseksi.

Asematien katukuva on ehdotuksessa hieman tylsä ja jonomainen. Rakennusmassat sijoittuvat kortteliin sisäkkäin, mistä seuraa pihojen varjoisuus, vaikka rakentamisen korkeuden vaihteluilla onkin pyritty lisäämään valoisuutta. Säilyttävässä vaihtoehdossa vanha kirkkorakennus peittyy kokonaan uudisrakennuksen taakse, mikä rikkoo suojeluperustetta.

### 3.5.1 Asemakaavaratkaisun valinta ja perusteet

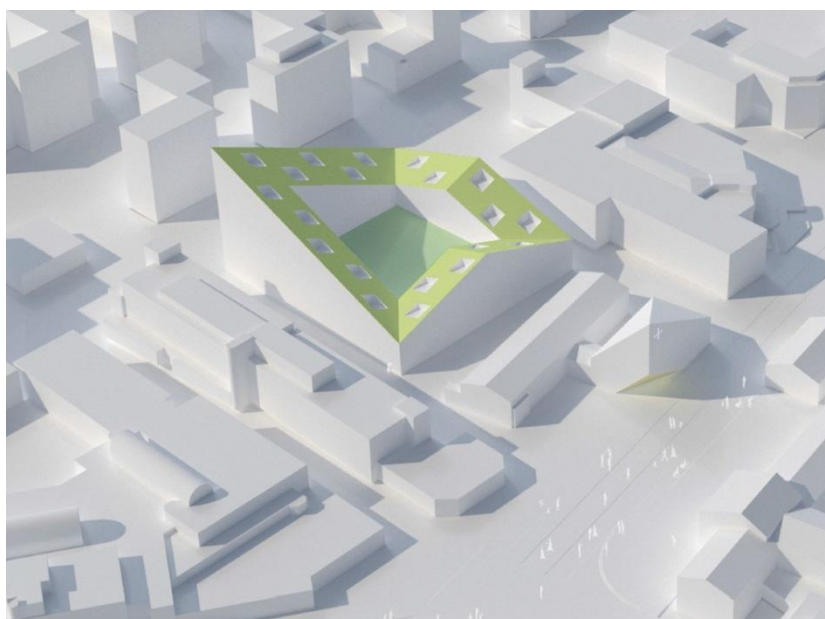


*Kilpailuvaiheen vaihtoehto, jossa nykyinen kirkko säilyy. Kuva: Arkkitehtitoimisto K2S Oy.*

Kaavatyön suurin yksittäinen kysymys koskee kirkon säilyttämistä. Kirkko on suojeltu suhteellisen tuoreella asemakaavamuutoksella vuonna 2011. Sinänsä rakennuksen merkitys kaupunkikuvassa, vastaparina Asematien toisella puolella olevalle kaupungintalolle, ei ole kadonnut. Toisaalta kirkko on ollut vuosia pimeänä ja tyhjiällä, joten maallisen ja hengellisen vallan kohtaamisesta keskellä kaupunkia ei voida enää puhua.

Vaikka Maankäyttö- ja rakennuslain 54 § toteaa asemakaavan sisällöstä, että rakennettua ympäristöä tulee vaalia, toteaa se myös, että on luotava edellytykset terveelliselle, turvalliselle ja viihtyisälle elinympäristölle. Suojeltu autiorakennus, joka on käyttökelvoton Tikkurilan keskeisellä jalankulkuakselilla, ei toteuta lain sisältöä.

Siksi kaavan yhteydessä päädytään esittämään rakennuksen suojelusta luopumista. Paras tapa turvata alkuperäinen idea kaupungintalon, torin ja kirkon muodostamasta kokonaisuudesta, on rakentaa uusi kirkko. Se voi sijoittua entistä edustavammin lähemmäs toriaukiota ja kävelykatua.


Kaavamuutos ratkaisee myös yhden Tikkurilan keskustan toiminnallisista ongelmista. Tikkuraitin ja Asematien kaupallisen akselin katkos saadaan osittain kurottua, kun kirkon viereen, kävelykadun varteen tulee liiketiloja.

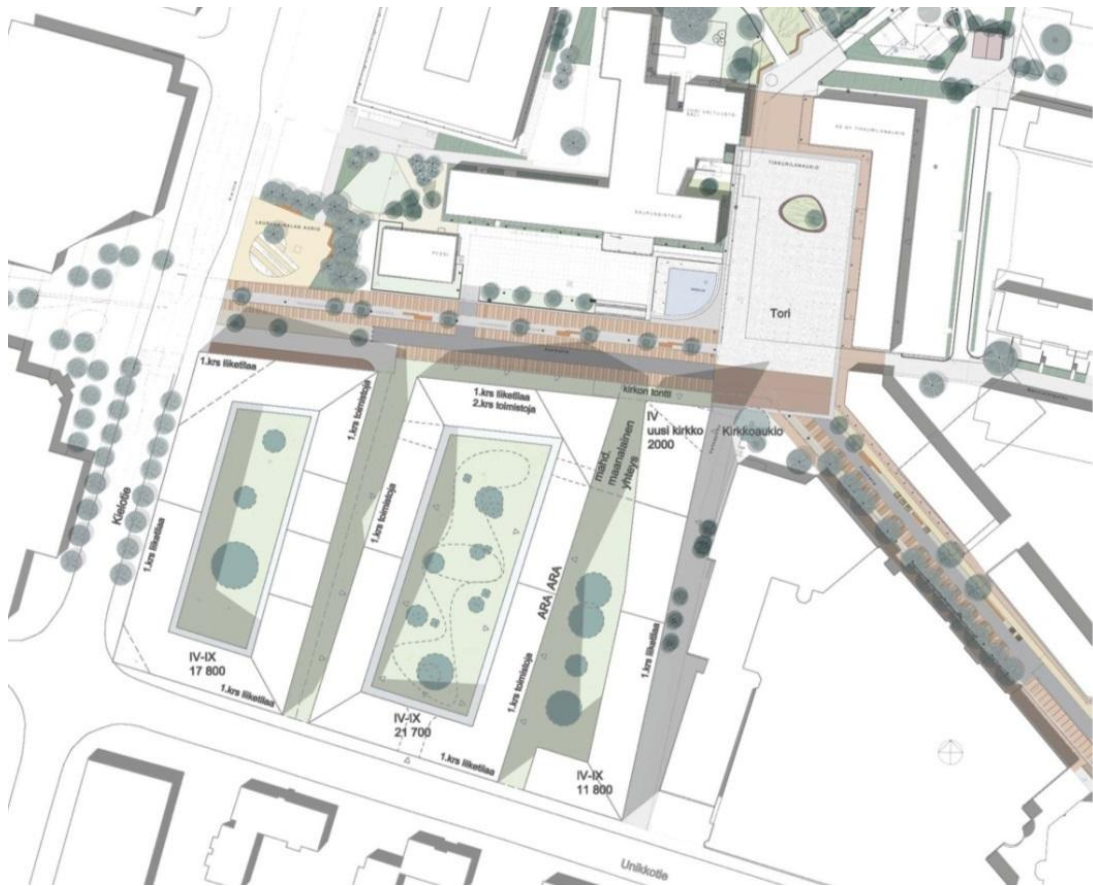

Kilpailun voittotyö 30.11.2015. Vasemmalla oleva terveyskeskus ei sisälly kaavatyöhön. Asemapiirros; Työryhmä HTJ-NREP-K2S.

Kilpailuvaiheessa voittoehdotuksessa oli "keskuskorttelin" rakennusoikeudeksi esitetty 21 700 kerrosneliömetriä, Bethanian tontille 11 800 ja kirkolle 2 000 kerrosneliömetriä rakennusoikeutta. Kaikkiaan rakennusoikeutta olisi siis 35 500 kerrosneliömetriä, josta asumisen osuus oli noin 25 000 k-m<sup>2</sup>.



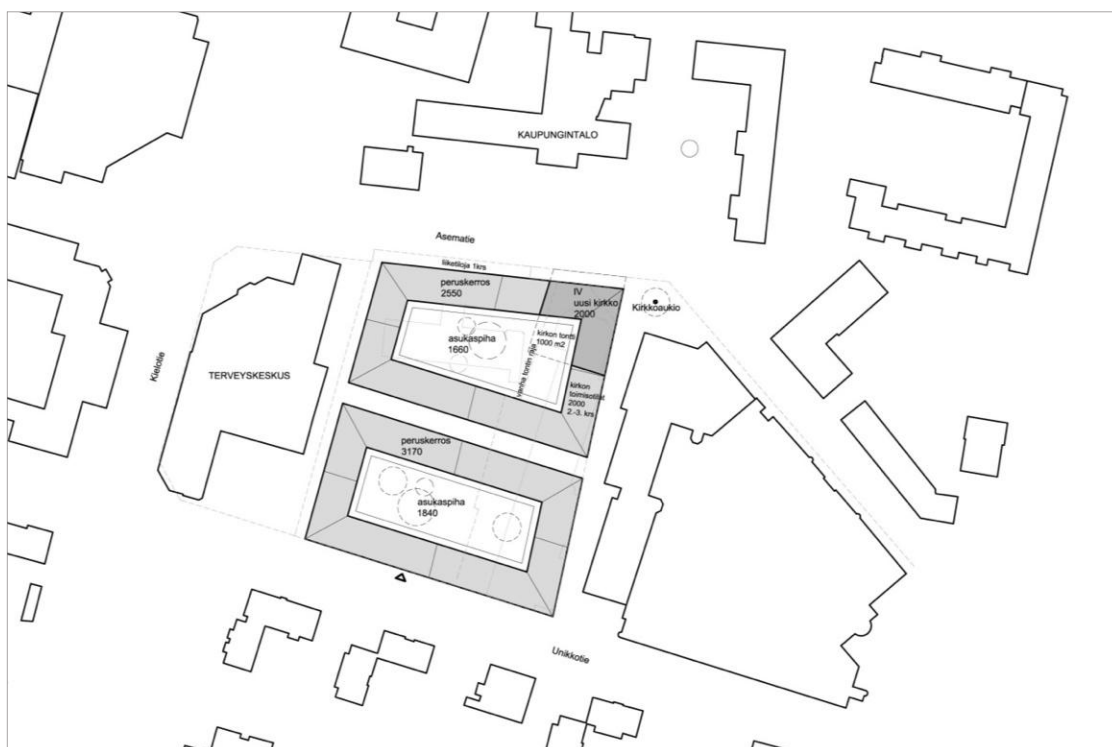

Korttelitutkielma 23.5.2016. Arkkitehtitsto K2S Oy. Kirkon paikaksi on kaikissa esitetyissä vaihtoehdoissa noussut Vehkapolun ja Asematien kulma.

Kilpailuvaiheen jälkeen suunnitelma on elänyt sen mukaan, osallistuuko Koy Bethania kaavamuutokseen vai ei. Lopullinen varmuus osallistumisesta saatiin joulukuussa 2016. Laajemman kokonaisuuden suunnittelu samalla kertaa mahdollisti mm. kirkolle kaupunkikuvallisesti tärkeimmän paikan torin reunaan katujen kulmaukseen ja seurakunnan toimistojen sijoittamisen Asematien puoleisen rakennusmassan ylempiin kerroksiin.

## 4. ASEMAKAAVAN KUVAUS

### 4.1 KAAVAN RAKENNE

Asemakaavalla muutetaan nykyinen kirkon ja seurakuntien käytössä ollut alue keskustakortteliksi, johon sijoittuu myös asuin- ja liiketiloja. Asemakaavan kirkkojen ja muiden seurakunnallisten toimintojen korttelialue (YK) ja palvelurakennusten korttelialue (P) muutetaan kokonaan keskustatoimintojen korttelialueeksi (C). Samalla kirkkorakennuksen suojelumerkintä poistuu. Kerrosluku nousee nykyisestä I–V:stä korkeimmillaan yhdeksään.

#### 4.1.1 Mitoitus

Keskustatoimintojen korttelialue, C 1,14 hehtaarin alue. Rakennusoikeus on 35 500 k-m<sup>2</sup>. Tehokkuusluku e=3,12.

- kirkko 2 000 k-m<sup>2</sup>
- asuinrakennusoikeus 30 000 k-m<sup>2</sup> , asuntoja yhteensä noin 450–500 kpl
- autopaikkojen kokonaismäärä on 190 paikkaa, josta asunnot: 1 ap/130 k-m<sup>2</sup>,
- myymälä- ja palvelutilat: 1 ap/ 150 k-m<sup>2</sup> ; toimistot: 1/160 k-m<sup>2</sup>.
- pyöräpaikkoja: asunnot 1 kpl/30 k-m<sup>2</sup>; myymälä- ja palvelutilat 1kpl/50 k-m<sup>2</sup>; toimistot 1/50 k-m<sup>2</sup>.





Kahden alimman kerroksen pohjakaaviot. Arkkitehtitoimisto K2S Oy, 16.12.2016.

## 4.2 YMPÄRISTÖN LAATUA KOSKEVIEN TAVOITTEIDEN TOTEUTUMINEN

Kaavan mukainen rakentaminen tiivistää Tikkurilan keskustaa merkittävästi. Kivijalkakaupan sijoittuminen kortteliin tuo jatkuvuutta Asematien kaupalliselle akselille, joka toistaiseksi katkeaa kirkon ja kaupungintalon kohdalla. Torin ja kävelykadun eteläreuna saa rajauksen ja kirkko nousee esiin uudessa sijainnissaan. Kaavamääräyksiin on varmistettu, että kilpailuvaiheen keskeiset periaatteet säilyvät suunnittelun seuraavissa vaiheissa.



Asemapiiirros

Kuva: Arkkit. K2S Oy, 19.1.2017.

## 4.3 ALUEVARAUKSET

### 4.3.1 Korttelialueet

#### C, keskustatoimintojen korttelialue

Koko kaava-alue varataan keskustatoimintojen korttelialueeksi, C. Merkintä kuvaa parhaiten korttelin eri toiminnoista koostuvaa rakennetta, vaikka valtaosa rakennusten volyymista koostuukin asumisesta.

Kaavassa nykyiset rakennukset kirkko mukaan lukien ehdotetaan purettavaksi. Uusi kirkko sijoittuu Asematien ja Vehkapolun kulmaan. Muut katuun rajautuvat tilat varataan liiketiloiksi, Asematien ja Vehkapolun varrella liiketilavaatimus on 80 % julkisivulinjasta ja Unikkotien puolella 40 %. Korttelinosan länsireuna ei rajaudu katuun ja sen maantasoon sijoitetaan toimistoja. Seurakunnan toimistotilat tulevat kirkkorakennuksen viereen, ylempiin kerroksiin Asematien varressa. Kaikki ylemmät kerrokset mahdollistavat asuinrakentamisen. Tavallisten asuntojen lisäksi korttelinosaan voi sijoittua myös opiskelija-asuntoja tai hoivakoteja.

Rakennusalue seuraa katualueen reunoja. Massoittelu on kuitenkin viistoine lapekattoineen moderni versio perinteisestä umpikorttelista. Matalimmillaan rakentaminen on Asematien varressa, jossa se neljän–viiden kerroksen korkuisena ei varjosta liiaksi tulevaa kävelykatua tai toria. Unikkotien puolella rakennusmassa on kahdeksankerroksinen, paitsi korttelin kulmissa, joissa se kohoaa yhdeksään kerrokseen. Yhdeksännessä kerroksessa asuintila on kaksikerroksisten kattoasuntojen ylempi kerros.

Rakennusten julkisivuja koskevissa määräyksissä sallitaan muuratut ja rapatut pinnat. Ainoastaan kömpelöt sandwich-elementit näkyvine saumoineen on kielletty. Vahva muodonanto pituussuuntaisine kattolappeineen on määritelty merkitsemällä halutut räystäskorot kaavakarttaan. Kattolappeista suurin osa tulee toteuttaa viherkattona (vähintään 75% kattopinta-alasta). Viherkatot olivat jo kilpailuvaiheessa voittotyön keskeinen tunnusmerkki.

Liiketilat tulee toteuttaa 4,5 m:n korkuisina (kerroskorkeus), jolloin ne ovat joustavia esim. Ilmanvaihtojärjestelyiltään erilaisiin tarpeisiin. Niiden katujulkisivut tulee tehdä näyteikkunajulkisivuina.

Udelle kirkkorakennukselle on osoitettu rakennusala Asematien ja Vehkapolun kulmauksesta. Sijainti tuo kirkkorakennuksen torin reunaan, jolloin se on nykyistä kirkkoa paremmin esillä kaupunkikuvassa. Sisäänkäynti kirkkoon tulee suoraan Asematien kävelykadulta. Vehkapolun puolella muu rakennusmassa vetäytyy hieman katulinjasta, jolloin kirkko työntyy katutilaan. Samalla kirkon sisätilat ja alttariseinä saadaan valaistua etelän suunnasta. Liike- ja asuinrakennukset madaltuvat kirkkorakennuksen suuntaan. Kohti kirkkoa viettävät lappeet korostavat sakraalirakennuksen asemaa.

Pysäköinti sijoittuu kahteen kerrokseen pihakannen alle. Ajoliittymä on Unikkotien puolelta. Kaikissa muissa suunnissa korttelin osa rajautuu kävelyalueisiin. Kannen alle mahtuu kaikkiaan xx autopaikkaa, mikä täyttää asunnoilta vaaditun normin 1 ap/ 130 k-m<sup>2</sup>. Ajo suoraan kirkon ovelle mm. häätälaisuuksissa tehdään mahdolliseksi kävelykadun kautta. Kirkkoväelle ei sen sijaan varata erikseen autopaikkoja kortteliin, sillä torilta on suora yhteys Tikkuparkin yleiseen pysäköintilaitokseen, jonka kapasiteetti riittää tarkoitukseen.

Kortteliin varataan polkupyöräpaikkoja 1 pp/ 30 asuink-m<sup>2</sup>.

Rakennusoikeudeksi tulee yhteensä 35 500 k-m<sup>2</sup>, josta asumiseen on osoitettu 30 000 k-m<sup>2</sup>, kirkolle 2 000 k-m<sup>2</sup>, loput 3 500 k-m<sup>2</sup> jää liike- ja toimistorakentamiseen.

## 4.4 KAAVAN VAIKUTUKSET

Hankkeen MRA 1 §:n mukaisia vaikutuksia on tarkasteltu kaavaa laadittaessa. Arvioinnissa on myös tarkasteltu valtakunnallisten alueiden käyttötavoitteiden (VAT) toteutumista.

Hanke sijoittuu jo rakennetulle alueelle ja on yhdyskuntarakennetta tiivistävä ja täydentävä. Se sijoittuu hyvien joukkoliikenneyhteysien varteen. Hanketta voidaan pitää kestävän kaupunkirakentamisen tavoitteiden mukaisena. Kokonaisratkaisu on taloudellisesti toteutettavissa.



21.3. klo 12:00



21.3. klo 16:00



21.6. klo 13:00



21.6. klo 17:00

*Varjotarkastelu kaavaluonnoksen mukaisilla rakennuskorkeuksilla.*

#### 4.4.1 Vaikutukset rakennettuun ympäristöön

##### Väestön rakenne ja kehitys


Kaavamuutos täydentää Tikkurilan ydinkeskustaa, mikä toteuttaa valtakunnallisten alueidenkäyttötavoitteiden henkeä. Uusia asuntoja tulee noin 450–500 kappaletta arviolta noin 800 uudelle asukkaalle. Asumistiheydeksi tulee korttelissa 800 asukasta/1,17 ha eli 68 000 as/km<sup>2</sup>.

##### Asuminen

Kaava-alueelle tulee 450–500 kerrostaloasuntoa. Valmistuvat asunnot helpottavat osaltaan pääkaupunkiseudun asuntopulaa. Hanke noudattaa valtakunnallisia alueidenkäyttötavoitteita lisäämällä asuntotuotantoa ja monipuolistamalla asuntokantaa hyvien raideliikenneyhteysien varrella.



## Yhdyskuntarakenne

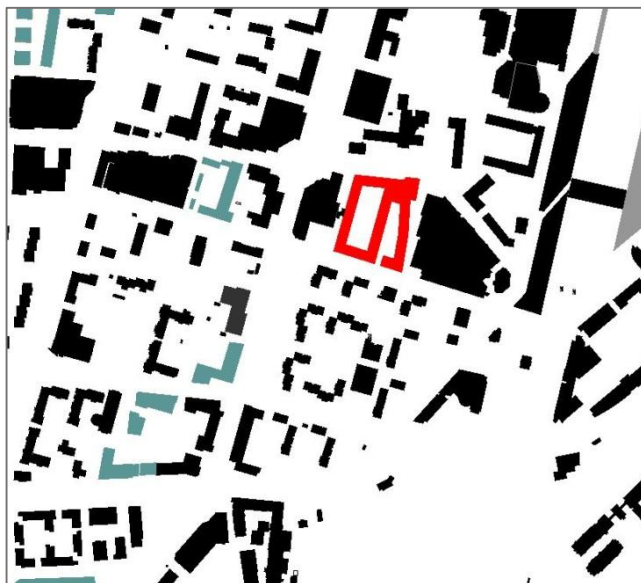

Tontti sijoittuu Tikkurilan keskustan ytimeen. Se rajautuu pohjoispuoleltaan Asematiehen ja tulevaan kävelykatuun, joka on samalla myös kaupunginosan merkittävin kaupallinen akseli.

Ratkaisu edistää keskustan täydennysrakentamista ja luo tiivistä ja tehokasta, kaupunkirakennetta. Uudet kivijalkaliiketilat turvaavat Tikkuraitin kaupallisen jatkumon.

Alue on kävelyetäisyydellä Tikkurilan asemasta ja sijoittuu keskelle alueen palveluja. Tulevat asukkaat voivat tukeutua täysin keskustan kävely- ja pyöräilyalueeseen sekä joukkoliikenteen käyttöön.

## Kaupunkikuva

Uusi rakentaminen parantaa alueen kaupunkikuvaa nykyhetkeen verrattuna. Rakennukset madaltuvat Asematien suuntaan ja noudattavat 4–5 –kerroksisina torin ympäristön korkeusmaailmaa. Ne eivät myöskään varjosta liikaa kävelykatua tai toria. Samalla maltillinen mittakaava korostaa kadunkulmaukseen rakennettavaa kirkkoa.

Kortteli muodostaa hyvin kappalemaisen kokonaisuuden, jossa vaihtelu saavutetaan pitkitäissuuntaisilla kattolappeilla. Vuorimainen ja moderni rakennusmassa kasvaa Unikkotien suuntaan. Korkeimmissa huipuissaan se on yhdeksänkerroksinen, mikä ei juurikaan poikkea Unikkotien eteläpuoleisen Kukkakedon 7–8-kerroksisesta rakenteesta.

Rakennuksen mittasuhteiden kannalta olennainen ensimmäinen kerros on tavanomaista korkeampi (4,5 m). Kadun puolella siihen sijoittuu liiketiloja näyteikkunajulkisivuineen, jolloin katukuvasta muodostuu mielenkiintoinen ja houkutteleva.

Julkisivut voidaan toteuttaa joko muurattuna tai rapattuna. Pitkistä vinoista lappeista koostuva katto tulee tehdä pääosin viherkattona. Katon muodonanto on voimakas ja itse kattopinnat näkyvät ylempien kerrosten asukkaille.

## Palvelut ja työpaikat

Hanke ei suoraan lisää alueen työpaikkoja, sillä olemassa olevissa rakennuksissa on nykyisellään liike- ja toimitiloja ja niiden määrä voi kaavamuutoksella jopa laskea. Kadun varren liiketilat ulottuvat muutoksessa Asematien puolelle, mikä tekee Asematien kaupallisesta akselista yhtenäisemmän ja lisää Tikkurilan keskustan kaupallista vetovoimaa.





Näkymä kortteliin lännestä Asematieltä. Arkkitehtitoimisto K2S Oy, 19.1.2017.

#### Taloudelliset vaikutukset

Uusi ja tehokkaampi rakentaminen tiiviillä keskusta-alueella hyödyntää olemassa olevaa kunnallisteknistä verkostoa ja valmiita palveluja. Keskustan asukasmäärä kasvaa, mikä lisää taloudellista toimeliaisuutta, kaupallisten palvelujen kannattavuutta ja joukkoliikenteen käyttöä. Hanke on kaupungille taloudellisesti kannattava.

#### Sosiaalinen ympäristö

Keskusta-alueelle, kävelykadun varrelle tulee uusia asukkaita, mikä lisää alueen käyttöä myös iltaisin. Se monipuolistaa alueen palveluja ja lisää sosiaalista kontrollia ja turvallisuutta. Ympäristön pientaloalueiden ikääntyville asukkaille tarjoutuu mahdollisuus esteettömään ja huolettomaan kerrostaloasumiseen. Tavoitteena on ehjä sosiaalinen aluekokonaisuus. Hanke on VAT:n mukainen.

#### Virkistys

Hanke uusine asukkaineen lisää virkistysalueiden, kuten Keravanjoen rannan tai Tikkurilan urheilupuiston käyttöä. Alue on vanhaa, rakennettua keskustakortteliä, joten hanke ei vaaranna VAT:n virkistyskäyttöä koskevia tavoitteita.

#### Liikenne

Kaava-alue sijaitsee Tikkuraitin kävelykadun varrella ja voi tukeutua täysin jalankulkuun, pyöräilyyn ja joukkoliikenteeseen. Liikenneverkon ja joukkoliikenteen palvelujen kapasiteetti kestää tehokkaan rakentamisen ja asukasluvun lisäyksen.

#### Vesihuolto

Kaavalla ei ole vaikutusta rakennettuun vesihuoltoverkkoon. Unikkotielle tarvitaan mahdollisesti uutta vesihuoltolinjaa noin 100 metrin matkalle. Toinen vaihtoehto on, että Unikkotien varren tonteille järjestetään vesihuolto yksityisinä linjoina Tikkuraitilta korttelialueen halki. Lopullinen ratkaisu riippuu kaavan mukaisesta tonttijaosta. Kaava-alueella muodostuvia hulevesiä tulee viivyttaa/imeyttää tontilla ennen niiden johtamista hulevesiviemäriin. Tontille tulee laatia erillinen hulevesisuunnitelma.

#### Ympäristöhäiriöt

Unikkotien liikennemelu on otettu huomioon kaavamääräyksissä.

#### 4.4.2 Vaikutukset luontoon ja luonnonympäristöön

Uudisrakentaminen sijoittuu jo rakennetuille alueille, eikä sillä ole vaikutusta alueen luontoarvoihin. Hanke hyödyntää pitkälti olemassa olevaa yhdyskuntatekniikkaa. Hanke ei vaaranna VAT:n luonnonvaroja koskevia tavoitteita.

#### Vesistöt ja vesitalous

Kaavamääräyksissä edellytetään hulevesienhallintasuunnitelman laatimista ja hulevesien hallintaa omalla tontilla. Viherkatot helpottavat hulevesien hallintaa merkittävästi.



Arkkitehdin näkemys kirkosta kilpailuvaiheessa 2015. Arkkitehtitoimisto K2S Oy.

#### 4.4.3 Vaikutukset ilmastonmuutoksen kannalta

Rakentamisen vaikutukset ilmastonmuutokseen ovat vähäiset. Rakentaminen lisää aina kasvihuonekaasupäästöjä, samoin rakennusten käyttö mm. lämmityksen ja liikenteen ta. Toisaalta nyt rakennettava keskustakortteli tiivistää olemassa olevaa yhdyskuntarakennetta. Se sijoittuu keskustan kävelyvyöhykkeelle ja hyödyntää täysipainoisesti joukkoliikennepalveluja ja raideliikennettä.

### 4.5 YMPÄRISTÖN HÄIRIÖTEKIJÄT

Tieliikenteen melu on käsitelty kohdassa 4.4.1. Ympäristöhäiriöiden vähentäminen on VAT:n mukaisesti otettu huomioon.

## 5. ASEMAKAAVAN TOTEUTUS

Kaavamuutokseen liittyy toteuttamissopimus. Tavoitteena on aloittaa rakentaminen välittömästi, kun kaupunginvaltuusto on hyväksynyt asemakaavaehdotuksen.

## 6. KAAVATYÖHÖN OSALLISTUNEET

|                                 |                                                                                                  |   |
|---------------------------------|--------------------------------------------------------------------------------------------------|---|
| Vantaan seurakuntayhtymä:       | Sari Turunen<br>Reijo Päärni                                                                     |   |
| Nordic Real Estate Partners Oy: | Marko Määttä                                                                                     |   |
| Rakennuttajatoimisto HTJ Oy:    | Vesa Ekokoski<br>Taina Pekkanen                                                                  |   |
| Arkkitehtitoimisto K2S Oy:      | Niko Sirola                                                                                      |   |
| Verstas-arkkitehdit Oy:         | Jussi Palva                                                                                      |   |
| <br>                            |                                                                                                  |   |
| Vantaan kaupunki:               |                                                                                                  |   |
| Kaupunkisuunnittelu:            | Asta Tirkkonen<br>Seppo Niva<br>Elina Ekroos<br>Kaija Topra<br>Anna-Liisa Vanhala<br>Mikko Järvi | alue-arkkitehti<br>arkkitehti<br>maisema-arkkitehti<br>suunnitteluavustaja<br>kaavoitusteknikko<br>kaavoitusinsinööri |
| <br>                            |                                                                                                  |   |
| Kaupunginmuseo:                 | Anne Vuojolainen                                                                                 | rakennustutkija   |
| <br>                            |                                                                                                  |   |
| Kuntatekniikan keskus :         | Antti Auvinen<br>Harri Keinänen<br>Jarmo Pajunen                                                 | vesihuollon suunnittelu<br>vesihuollon suunnittelu<br>liikenneinsinööri                                               |
| <br>                            |                                                                                                  |   |
| Rakennusvalvonta:               | Päivi Teerikangas<br>Mika Ukkonen<br>Ilkka Rekonen<br>Matti Kärki                                | lupa-arkkitehti<br>lupa-arkkitehti<br>rakennuslupapäällikkö<br>kaupunkikuva-arkkitehti                                |
| <br>                            |                                                                                                  |   |
| Ympäristökeskus:                | Krister Höglund                                                                                  | ympäristöinsinööri   |
| <br>                            |                                                                                                  |   |
| Yrityspalvelut:                 | Heikki Virkkunen<br>Tomi Henriksson                                                              | projektijohtaja<br>asumisasiain päällikkö                                                                             |

VANTAAN KAUPUNKI Kaupunkisuunnittelu/Asemakaavoitus

Vantaalla, 13. päivänä helmikuuta 2017.



Seppo Niva  
asemakaavasuunnittelija



Asta Tirkkonen  
aluearkkitehti

## Asemakaavan seurantalomake

## Asemakaavan perustiedot ja yhteenveto

**Kunta** 092 Vantaa **Täyttämispvm** 23.01.2017  
**Kaavan nimi** 002254 Tikkurila 61 kaupunginosa  
**Hyväksymispvm** **Ehdotuspvm**  
**Hyväksyjä** **Vireilletulosta ilm. pvm** 15.12.2015  
**Hyväksymispykälä** **Kunnan kaavatunnus** 092002254  
**Generoitu kaavatunnus**  
**Kaava-alueen pinta-ala [ha]** 1,1683 **Uusi asemakaavan pinta-ala [ha]**  
**Maanalaisten tilojen pinta-ala [ha]** **Asemakaavan muutoksen pinta-ala [ha]** 1,1683

**Ranta-asemakaava** **Rantaviivan pituus [km]**  
**Rakennuspaikat [lkm]** **Omarantaiset** **Ei-omarantaiset**  
**Lomarakennuspaikat [lkm]** **Omarantaiset** **Ei-omarantaiset**

| Aluevaraukset     | Pinta-ala<br>[ha] | Pinta-ala<br>[%] | Kerrosala<br>[k-m <sup>2</sup> ] | Tehokkuus<br>[e] | Pinta-alan muut.<br>[ha +/-] | Kerrosalan muut.<br>[k-m <sup>2</sup> +/-] |
|-------------------|-------------------|------------------|----------------------------------|------------------|------------------------------|--------------------------------------------|
| <b>Yhteensä</b>   | <b>1,1683</b>     | <b>100,0</b>     | <b>35500</b>                     | <b>3,04</b>      | <b>0,0000</b>                | <b>20300</b>                               |
| <b>A yhteensä</b> |                   |                  |                                  |                  |                              |                                            |
| <b>P yhteensä</b> | 0,0000            |                  | 0                                |                  | -0,3990                      | -6950                                      |
| <b>Y yhteensä</b> | 0,0000            |                  | 0                                |                  | -0,5654                      | -5450                                      |
| <b>C yhteensä</b> | 1,1362            | 97,3             | 35500                            | 3,12             | 0,9471                       | 32700                                      |
| <b>K yhteensä</b> |                   |                  |                                  |                  |                              |                                            |
| <b>T yhteensä</b> |                   |                  |                                  |                  |                              |                                            |
| <b>V yhteensä</b> |                   |                  |                                  |                  |                              |                                            |
| <b>R yhteensä</b> |                   |                  |                                  |                  |                              |                                            |
| <b>L yhteensä</b> | 0,0321            | 2,7              | 0                                |                  | 0,0173                       |                                            |
| <b>E yhteensä</b> |                   |                  |                                  |                  |                              |                                            |
| <b>S yhteensä</b> |                   |                  |                                  |                  |                              |                                            |
| <b>M yhteensä</b> |                   |                  |                                  |                  |                              |                                            |
| <b>W yhteensä</b> |                   |                  |                                  |                  |                              |                                            |

| Maanalaiset tilat | Pinta-ala<br>[ha] | Pinta-ala<br>[%] | Kerrosala<br>[k-m <sup>2</sup> ] | Pinta-alan muut.<br>[ha +/-] | Kerrosalan muut.<br>[k-m <sup>2</sup> +/-] |
|-------------------|-------------------|------------------|----------------------------------|------------------------------|--------------------------------------------|
| <b>Yhteensä</b>   | <b>0,2612</b>     | <b>22,4</b>      | <b>0</b>                         | <b>-0,8923</b>               | <b>0</b>                                   |

| Rakennussuojelu | Suojellut rakennukset |                     | Suojeltujen rakennusten muutos |                        |
|-----------------|-----------------------|---------------------|--------------------------------|------------------------|
|                 | [lkm]                 | [k-m <sup>2</sup> ] | [lkm +/-]                      | [k-m <sup>2</sup> +/-] |
| <b>Yhteensä</b> | <b>0</b>              | <b>0</b>            | <b>-1</b>                      | <b>-2650</b>           |




**Alamerkinnot**


| Aluevaraukset     | Pinta-ala<br>[ha] | Pinta-ala<br>[%] | Kerrosala<br>[k-m <sup>2</sup> ] | Tehokkuus<br>[e] | Pinta-alan muut.<br>[ha +/-] | Kerrosalan muut.<br>[k-m <sup>2</sup> +/-] |
|-------------------|-------------------|------------------|----------------------------------|------------------|------------------------------|--------------------------------------------|
| <b>Yhteensä</b>   | <b>1,1683</b>     | <b>100,0</b>     | <b>35500</b>                     | <b>3,04</b>      | <b>0,0000</b>                | <b>20300</b>                               |
| <b>A yhteensä</b> |                   |                  |                                  |                  |                              |                                            |
| <b>P yhteensä</b> | 0,0000            |                  | 0                                |                  | -0,3990                      | -6950                                      |
| P                 | 0,0000            |                  | 0                                |                  | -0,3990                      | -6950                                      |
| <b>Y yhteensä</b> | 0,0000            |                  | 0                                |                  | -0,5654                      | -5450                                      |
| YK                | 0,0000            |                  | 0                                |                  | -0,5654                      | -5450                                      |
| <b>C yhteensä</b> | 1,1362            | 97,3             | 35500                            | 3,12             | 0,9471                       | 32700                                      |
| C                 | 1,1362            | 100,0            | 35500                            | 3,12             | 0,9471                       | 32700                                      |
| <b>K yhteensä</b> |                   |                  |                                  |                  |                              |                                            |
| <b>T yhteensä</b> |                   |                  |                                  |                  |                              |                                            |
| <b>V yhteensä</b> |                   |                  |                                  |                  |                              |                                            |
| <b>R yhteensä</b> |                   |                  |                                  |                  |                              |                                            |
| <b>L yhteensä</b> | 0,0321            | 2,7              | 0                                |                  | 0,0173                       |                                            |
| Kev.liik.kadut    | 0,0321            | 100,0            | 0                                |                  | 0,0173                       |                                            |
| <b>E yhteensä</b> |                   |                  |                                  |                  |                              |                                            |
| <b>S yhteensä</b> |                   |                  |                                  |                  |                              |                                            |
| <b>M yhteensä</b> |                   |                  |                                  |                  |                              |                                            |
| <b>W yhteensä</b> |                   |                  |                                  |                  |                              |                                            |

| Maanalaiset tilat | Pinta-ala<br>[ha] | Pinta-ala<br>[%] | Kerrosala<br>[k-m <sup>2</sup> ] | Pinta-alan muut.<br>[ha +/-] | Kerrosalan muut.<br>[k-m <sup>2</sup> +/-] |
|-------------------|-------------------|------------------|----------------------------------|------------------------------|--------------------------------------------|
| <b>Yhteensä</b>   | <b>0,2612</b>     | <b>22,4</b>      | <b>0</b>                         | <b>-0,8923</b>               | <b>0</b>                                   |
| map               | 0,0000            |                  | 0                                | -1,1535                      | 0                                          |
| pka               | 0,2612            | 100,0            | 0                                | 0,2612                       | 0                                          |

| Rakennussuojelu | Suojellut rakennukset |                     | Suojeltujen rakennusten muutos |                        |
|-----------------|-----------------------|---------------------|--------------------------------|------------------------|
|                 | [lkm]                 | [k-m <sup>2</sup> ] | [lkm +/-]                      | [k-m <sup>2</sup> +/-] |
| <b>Yhteensä</b> | <b>0</b>              | <b>0</b>            | <b>-1</b>                      | <b>-2650</b>           |
| Asemakaava      | 0                     | 0                   | -1                             | -2650                  |

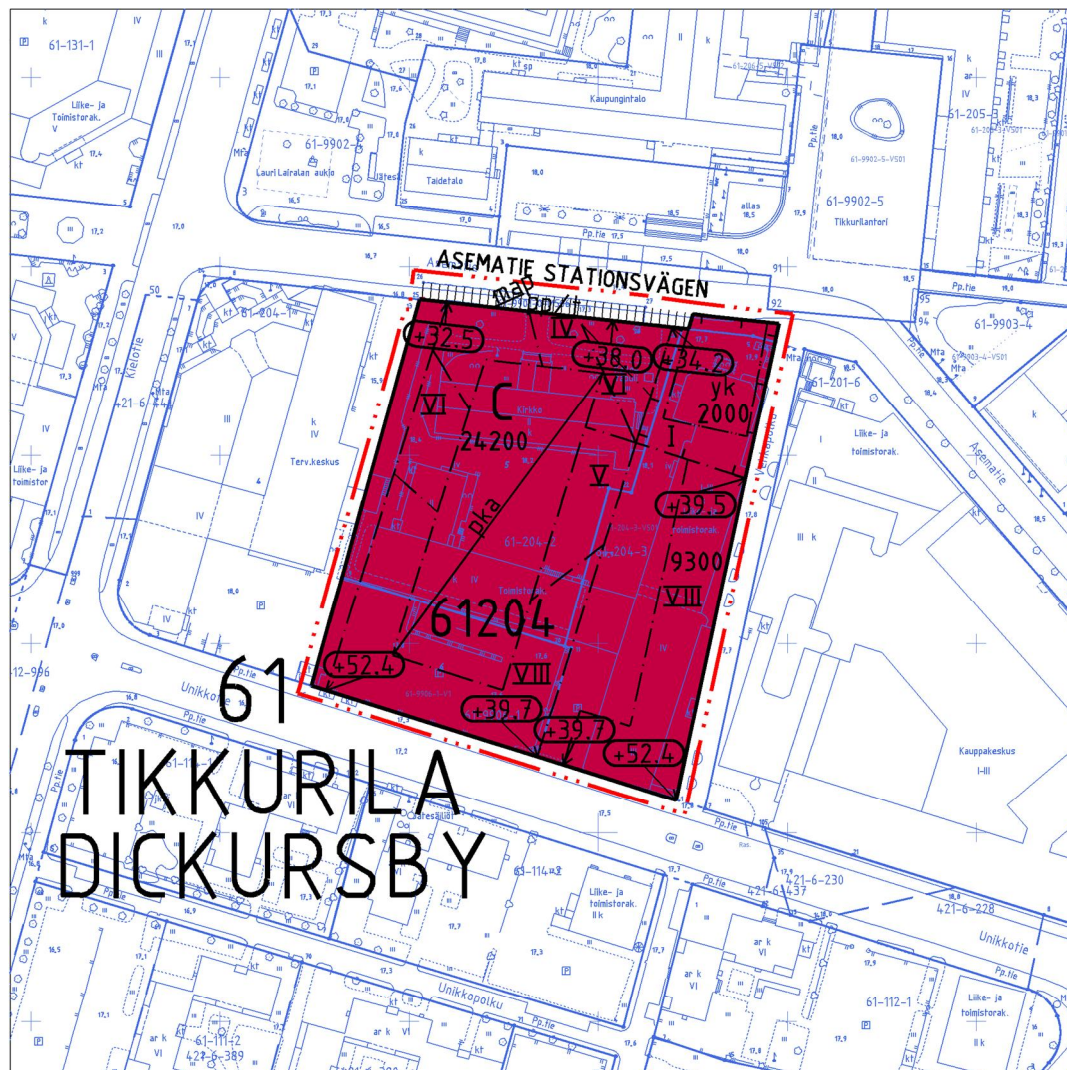

ASEMAKAAVAN MUUTOSEHDOTUS

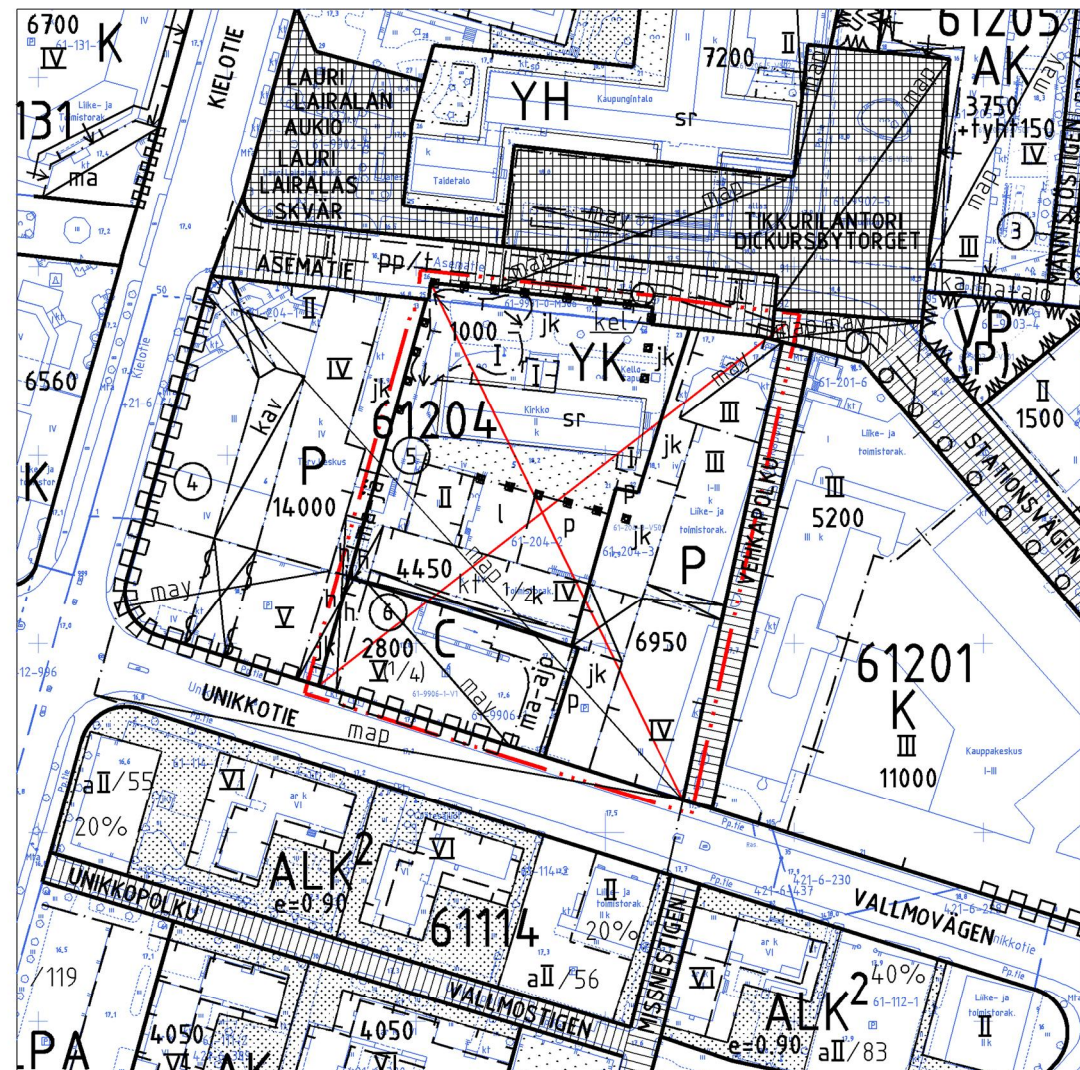

POISTETTAVAT MERKINNÄT





Kaava-alueen numero  
Planområdets nummerPäiväys  
DatumPohjakarttalehtien numerot 1 / 3  
Baskartbladens nummer

002254

13.2.2017

686502

## LUONNOS

## UTKAST

Vantaan kaupunki  
Kaupunginosa 61

## TIKKURILA

Asemakaavan muutos  
Osa korttelia 61204 sekä katualuetta.Vanda stad  
Stadsdel 61


## DICKURSBY

Ändring av detaljplanen  
Del av kvarteret 61204 samt gatuområde.

1:2000

1:2000

## ASEMAKAAVAMERKINTÖJÄ JA -MÄÄRÄYKSIÄ:

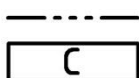

3 m kaava - alueen rajan ulkopuolella oleva viiva.

Keskustatoimintojen korttelialue.

Korttelialueelle saa sijoittaa palvelu- ja liikerakentamista sekä hallintoa ja asumista.

Asumisen osuus saa olla enintään 85 % rakennetusta rakennusoikeudesta.

Asumista pelvelevat yhteistilat, tekniset tilat, pysäköintilaitokset, ajoluiskat, parvekkeiden ja teassien kiinteästi lasitetut osat saa rakentaa asemakaavassa osoitetun kerrosalan lisäksi. Nämä tilat eivät mitoiteta autopaikkoja.

Porrashuoneet eivät mitoiteta autopaikkoja.

Sallitun kerrosluvun yläpuolelle saa rakentaa alapuolisiin asuntoihin kuuluvia asuintiloja.

Ulkoiluvälinevarastoja on varattava vähintään 1,5 m<sup>2</sup>/asunto.

Kortteliin tulee tehdä asukkaiden yhteiseen käyttöön tuleva kerhohuone, jonka koko on 0,5% asuinrakennusoikeudesta.

Parvekkeita korvaavia viherhuoneita saa rakentaa rakennusoikeuden lisäksi.

Pihakannen alle saa osoitetun rakennusoikeuden lisäksi rakentaa enintään kolmekerroksisen pysäköintihallin.

Väestönsuojat saa sijoittaa tonttijaon estämättä.

## Melu

Asuinhuoneiden ulkokuoren äänieristävyyden AL liikennemelua vastaan on oltava vähintään 35 dB Unikkotien varressa.

Unikkotien varrella tulee teknisin ratkaisuin, mm. lasitetuin parvekkein tai viherhuonein huolehtia siitä, että ohjeiden mukainen melutaso ei ylity.

## Rakennukset

Asematien ja Vehkapolun katualueeseen rajautuvista tiloista vähintään 80 % ja Unikkotien katualueeseen rajautuvista tiloista 40 % tulee olla liike- ja myymälätilaksi soveltuvaa tilaa. Määräys ei koske yk-alueita.

Rakennusten julkisivut tulee tehdä korkealuokkaisista materiaaleista yhtenäistä rakennustapaa noudattaen.

Kattopinnoista vähintään 75% tulee tehdä viherkattona kirkkorakennusta lukuunottamatta.

Pääasiallisia julkisivumateriaaleja ovat muurattu tiili tai rappaus, joko muurattuna tai lämpörappattuna. Puuta ja lasia saa käyttää.

Sandwich-elementtirakennetta saa käyttää vain parvekkeiden taustaseinissä.

Maantasokerroksen julkisivu kadun puolella tulee tehdä kestävästä ja laadukkaasta materiaalista.

Kaduntasokerroksissa tilat tulee avata katujen suuntaan. Asematien ja Vehkapolun katualueeseen rajautuvista tiloista vähintään 80 % tulee olla liike- ja myymälätilaksi soveltuvaa tilaa, joiden katujulkisivu tulee tehdä näyteikkunaa-

## DETALJPLANE BETECKNINGAR OCH -BESTÄMMELSER:

Linje 3 m utanför planområdets gräns.

Kvartersområde för centrumfunktioner.

I kvartersområdet får placeras service- och affärsbyggnader samt förvaltning och boende.

Boendets andel får uppgå till högst 85 % av byggrätten.

Gemensamma utrymmen som betjänar boendet, tekniska utrymmen, parkeringsanläggningen, körramper, balkongers och terrassers permanent inglasade delar samt den får byggas utöver den våningsyta som anges i detaljplanen. För dessa utrymmen behöver inga bilplatser.

Trapphusen dimensionerar inga bilplatser.

På bostadsbyggnadernas vindar får byggas bostadsutrymmen som hör till de underliggande bostäderna.

Lager för fritidsredskap skall reserveras minst 1,5 m<sup>2</sup>/bostad.

I kvarteret ska ett klubbbrum för invånarnas gemensamma bruk byggas, vars storlek är 0,5 % av byggrätten för bostäder.

Utöver byggrätten får byggas grönrums som ersätter balkongerna.

Under gårdsdäcket får, utöver den byggrätt som anvisas, byggas en parkeringshall i högst tre plan.

Skyddsrum får placeras utan att tomtindelningen utgör ett hinder.

## Buller

Ljudisoleringen AL mot trafikbuller i bostadsrummens ytterhölje skall vara minst 35 dB invid Vallmovägen.

Längs Vallmovägen ska genom tekniska lösningar, bl.a. inglasade balkonger eller grönrums, sörgas för att bullernivån enligt anvisningarna inte överskrids.

## Byggnader

Minst 80 % av de lokaler som gränsar till Stationsvägens och Missnestigens gatuområden och minst 40 % av de lokaler som gränsar till Vallmovägen ska utgöras av utrymmen som lämpar sig för affärs- och butikslokaler. Bestämmelsen gäller inte yk-området.

Byggnadernas fasader skall byggas av högklassiga material och ett enhetligt byggnadssätt iakttagas.

Av takytorna ska minst 75 % byggas som gröntak, med undantag för kyrkobyggnaden.

Huvudsakliga fasadmateriäl är tegel eller puts, antingen murad eller värmerappad. Trä och glas får användas.

Sandwich- elementkonstruktioner får användas endast på balkongernas fondväggar.

I markplanet ska fasaden mot gatan byggas av hållbara och högklassiga material.

Lokalerna i gatuplan ska öppnas mot gatorna. Minst 80 % av de lokaler som gränsar till Stationsvägens och Missnestigens gatuområden ska utgöras av utrymmen som lämpar sig för affärs- och butikslokaler, gatufasaderna till des-

julkisivuna. Määräys ei koske yk-aluetta. Vastaava luku Unikkotien puolella on 40%.

Näyteikkunapinnat on säilytettävä läpinäkyvinä eikä niitä saa peittää esimerkiksi mainosjulisteilla.

Liiketilöiden vähimmäiskerroskorkeus on noin 4,5 m.

Sisäänkäyntejä tulee korostaa arkkitehtuurin keinoin mm. katoksin tai materiaalein.

Mainoslaitteiden sijoittelussa ja rakenteissa tulee erityisesti ottaa huomioon kaupunkikuvalliset näkökohdat.

#### Pihat

Piha tulee käsitellä korkealuokkaisin materiaalein, osan pinnoitteista on oltava luonnonkiveä. Asfalttia saa käyttää vain ajoreiteillä.

Istutettavalla alueella tulee olla pieniä puita ja muuta kasvillisuutta.

Jalankululle varattu alueen osa on kivettävä ja rajattava reunakivellä istutusalueista.

Piha-alueelle on varattava korttelialueen yhteinen leikki- ja oleskelualue.

Pihakannen pelastusreitti tulee merkitä selvästi ja mitoittaa niin, että se kestää pelastuskaluston painon.

Maanalaisiin pysäköintitiloihin ei tarvitse rakentaa palomuuria tonttien väliselle rajalle.

Alueelle on varattava riittävät tilat jätteiden lajitteluun.

Rakennuslupaa varten on laadittava hulevesisuunnitelma. Hulevesiä tulee viivyttaa tontilla ennen niiden johtamista yleiseen hulevesiverkostoon.

Jätehuolto voidaan toteuttaa korttelikohtaisesti.

Autopaikkojen vähimmäismäärät:

|                                                    |                                   |
|----------------------------------------------------|-----------------------------------|
| asunnot                                            | 1 ap/ 130 asunto k-m <sup>2</sup> |
| myymälä- ja palvelutilat                           | 1 ap/150 k-m <sup>2</sup>         |
| toimistot                                          | 1 ap / 160 k-m <sup>2</sup>       |
| Polkupyöräpaikkojen vähimmäismäärät:               |                                   |
| asunnot                                            | 1 kpl/ 30 asunto k-m <sup>2</sup> |
| myymälä- ja palvelutilat                           | 1 kpl/ 50 k-m <sup>2</sup>        |
| toimistot                                          | 1 kpl / 50 k-m <sup>2</sup>       |
| Puolet paikoista toteutettava katetuissa tiloissa. |                                   |

sa lokaler ska gestaltas som skyltfönsterfasader. Bestäm<sup>2</sup> / 3 melsen gäller inte yk-området. Motsvarande siffra mot Vallmovägen är 40 %.

Skyllfönstren ska bevaras transparenta och de får inte täckas in till exempel reklamaffischer.

Affärslokaleras minimivåningshöjd är cirka 4,5 m.

Entréerna ska framhåvas med arkitektoniska medel, bl.a. genom skärmtak eller materialval.

Vid placeringen och konstruktionen av reklamanklagningar skall särskild hänsyn till stadsbildaspekter tas.

#### Gårdarna

Gården bör anläggas med material av hög kvalitet, en del av ytbeläggningarna ska bestå av natursten. Asfalt får användas endast på körbanorna.

Planteringsområdet skall bestå av små träd.

Den områdesdel som reserverats för gångtrafik skall stenläggas och avgränsas från planteringsområdena med kantsten.

På gårdsområdet skall reserveras ett gemensamt lek- och vistelseområde för hela kvartersområdet.

Räddningsvägen på gårdsdäcket skall tydligt märkas ut och dimensioneras så, att vägen bär räddningsmaterielers vikt.

I underjordiska parkeringsutrymmen behövs det inte byggas en brandmur på gränsen mellan tomtarna.

På området skall det reserveras tillräckliga utrymmen för avfallssortering.

För området ska en dagvattenplan utarbetas.

Dagvattnen ska fördröjas på tomten innan de leds ut i det allmänna dagvattennätet.

Avfallshanteringen förverkligas inom varje enskilt kvartersområde.

Minimiantalet bilplatser:

|                                                          |                                     |
|----------------------------------------------------------|-------------------------------------|
| bostäder                                                 | 1 bp/ 130 bostadsm <sup>2</sup> -vy |
| affärs- och servicelokaler                               | 1 bp/150 m <sup>2</sup> -vy         |
| kontor                                                   | 1 bp/160 m <sup>2</sup> -vy         |
| Minimiantalet cykelplatser:                              |                                     |
| bostäder                                                 | 1 st/ 30 bostadsm <sup>2</sup> -vy  |
| affärs- och servicelokaler                               | 1 st/ 50 m <sup>2</sup> -vy         |
| kontor                                                   | 1 st/ 50 m <sup>2</sup> -vy         |
| Hälften av platserna ska förverkligas i täckta utrymmen. |                                     |

Kvarters-, kvartersdels- och områdesgräns.

Gräns för delområde.

Tvärstrecken anger på vilken sida av gränsen beteckningen gäller.

Kryss på beteckning anger att beteckningen slopas.

Stadsdelsnummer.

Stadsdelens namn.

Kvartersnummer.

Namn på gata, väg, öppen plats, torg, park eller annat allmänt område.

Byggnadsrätt i kvadratmeter våningsyta.

Romersk siffra anger största tillåtna antal våningar i byggnader, byggnad eller del därav.

Högsta höjd för skäringspunkt mellan fasad och vattentak.

Byggnadsyta.

Byggnadsyta där parkering får placeras under gårdsdäck.

Byggnadsyta för kyrkor och andra församlingsbyggnader.

Område som byggs som ett enhetligt stadsrum.

För gång- och cykeltrafik reserverad gata där infart till tomt är tillåten.

|  |                                                                                                   |
|--|---------------------------------------------------------------------------------------------------|
|  | Korttelin, korttelinosan ja alueen raja.                                                          |
|  | Osa - alueen raja.                                                                                |
|  | Poikkiviiva osoittaa rajan sen puolen, johon merkintä kohdistuu.                                  |
|  | Risti merkinnän päällä osoittaa merkinnän poistamista.                                            |
|  | Kaupunginosan numero.                                                                             |
|  | Kaupunginosan nimi.                                                                               |
|  | Korttelin numero.                                                                                 |
|  | Kadun, tien, katuaukion, torin, puiston tai muun yleisen alueen nimi.                             |
|  | Rakennusoikeus kerrosalaneliömetreinä.                                                            |
|  | Roomalainen numero osoittaa rakennusten, rakennuksen tai sen osan suurimman sallitun kerrosluvun. |
|  | Rakennuksen julkisivupinnan ja vesikaton leikkauskohdan ylin korkeusasema.                        |
|  | Rakennusala.                                                                                      |
|  | Rakennusala, jolle saa sijoittaa pysäköintiä pihakanen alle.                                      |
|  | Kirkkojen ja muiden seurakunnallisten rakennusten rakennusala.                                    |
|  | Yhtenäiseksi kaupunkitilaksi rakennettava alue.                                                   |
|  | Jalankululle ja polkupyöräilylle varattu katu, jolla tontille ajo on sallittu.                    |



**TONTTIJAKO**

Tämän asemakaavan alueella oleviin kortteleihin on laadittava erillinen tonttijako, ellei kaavamerkinnoin ole toisin osoitettu.

**TOMTINDELNING**

För kvarteren på denna detaljplans område skall en separat tomtindelning göras, om inte via planbeteckningar annat bestämts.

Maankäytön, rakentamisen ja ympäristön toimiala  
Kaupunkisuunnittelu

Verksamhetsområdet för markanvändning, byggnad och miljö  
Stadsplaneringen

**Mittausosasto**

Asemakaavan pohjakartta täyttää sille asetetut vaatimukset.

Tasokoordinaatisto  
ETRS-GK25,  
korkeusjärjestelmä  
N2000.

Vantaalla / Vanda \_ / \_ 20 \_


**Mättningsavdelningen**

Baskartan för detaljplanen uppfyller de krav som ställs på den.



Plankoordinatsystemet  
ETRS-GK25,  
höjdsystemet  
N2000.

Hyväksytty kaupunginvaltuustossa \_ / \_ 20 \_


Godkänd av stadsfullmäktige \_ / \_ 20 \_

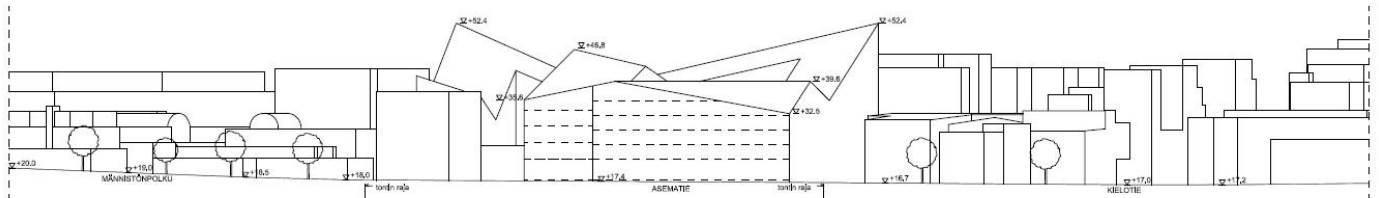

Asematien suuntainen leikkaus, Arkkitehtitoimisto K2S OY.

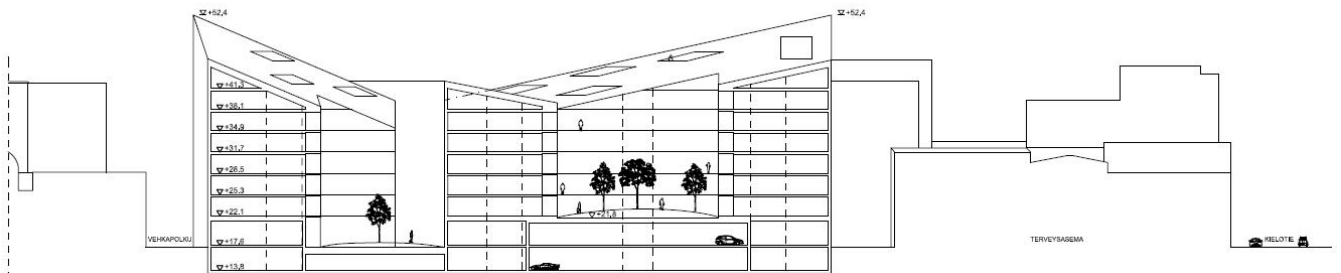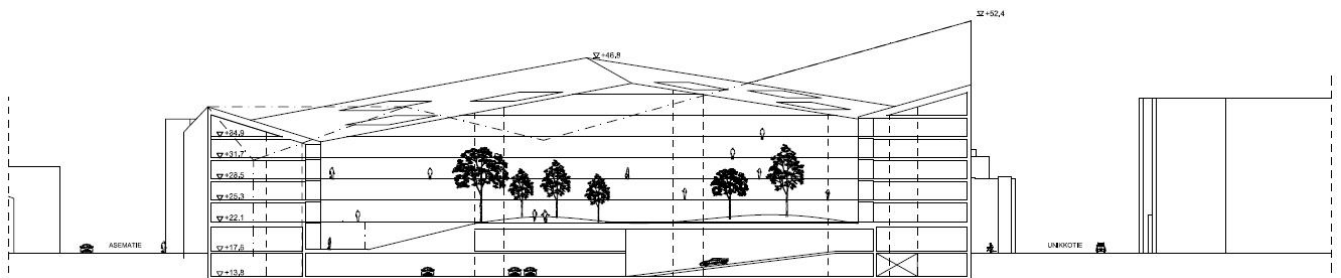

Vehkapolon suuntaiset leikkaukset, Arkkitehtitoimisto K2S Oy.

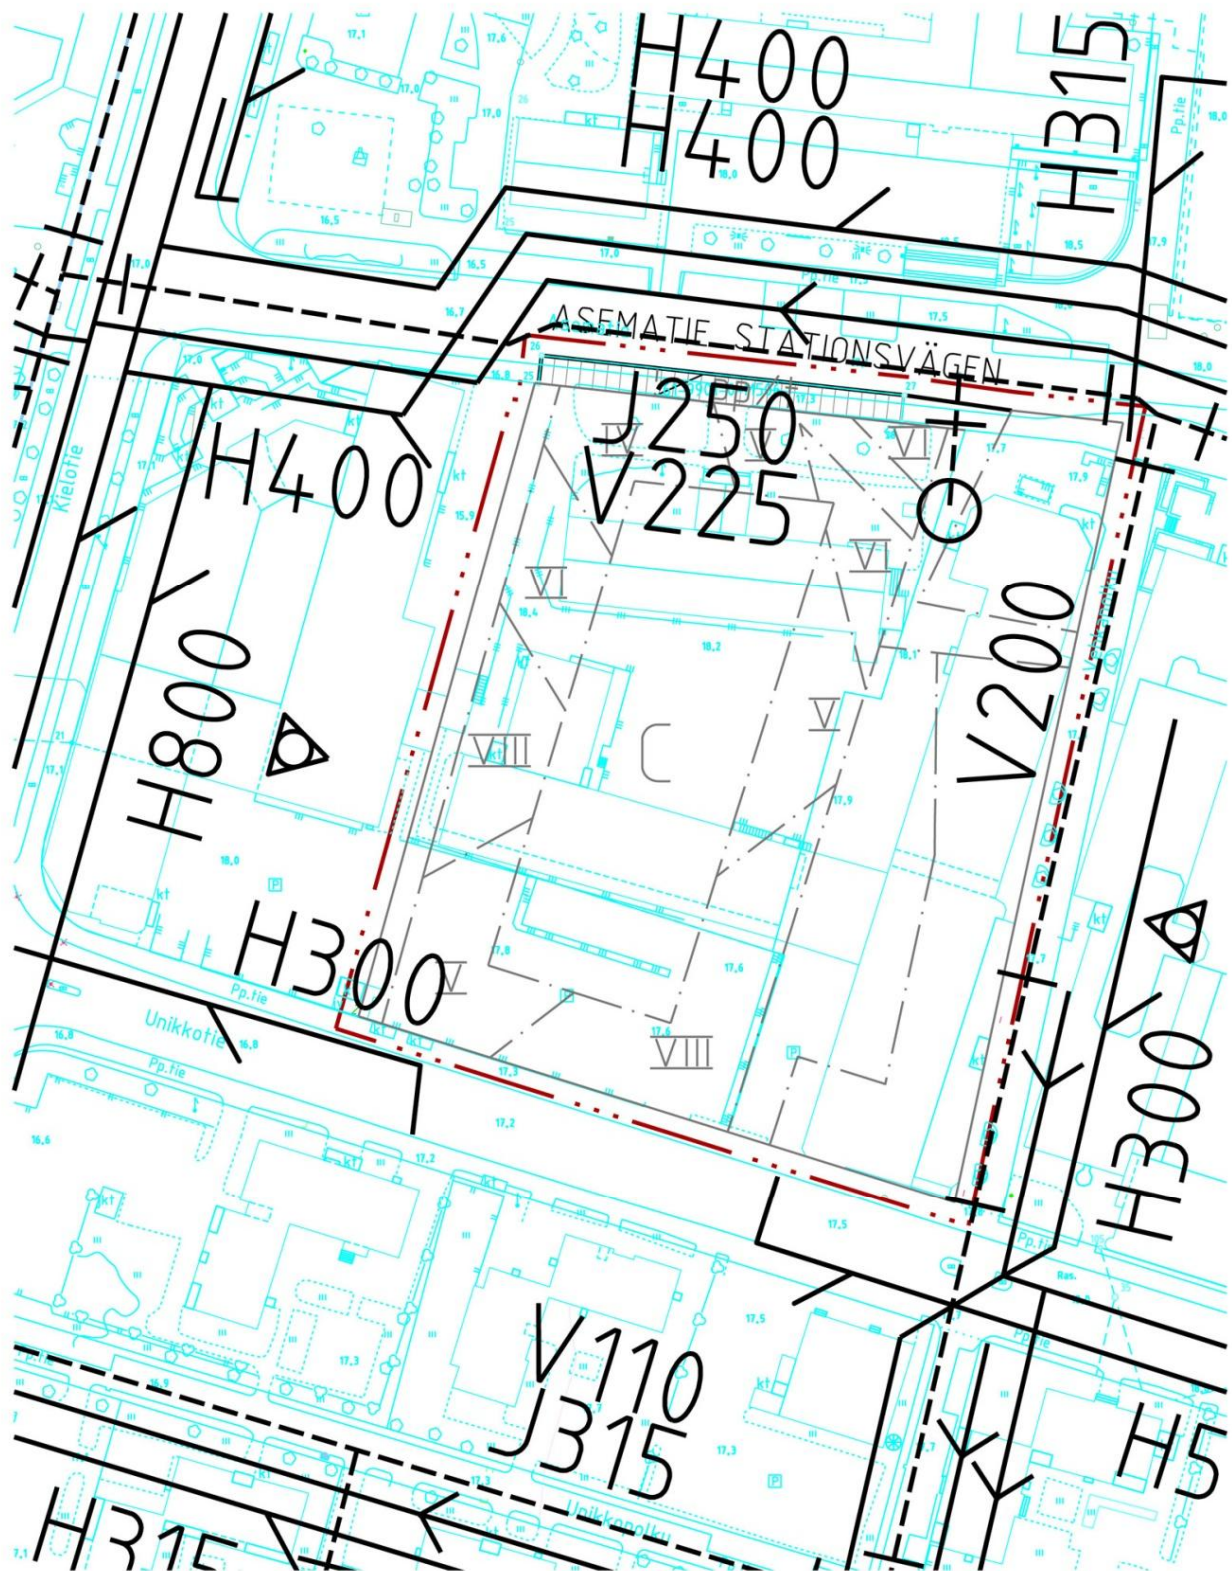

Vantaan kaupunki  
copyright

Harri Keinanen  
tulosteen laatija

8.12.2016  
päiväys

002254 KIRKON KORTTELI VESIHUOLLON ESISUUNNITELMA

0 20 100 m

ETRS-GK25  
tasokoordinaattijärjestelmä

N2000  
korkeusjärjestelmä

1:1000  
mittakaava