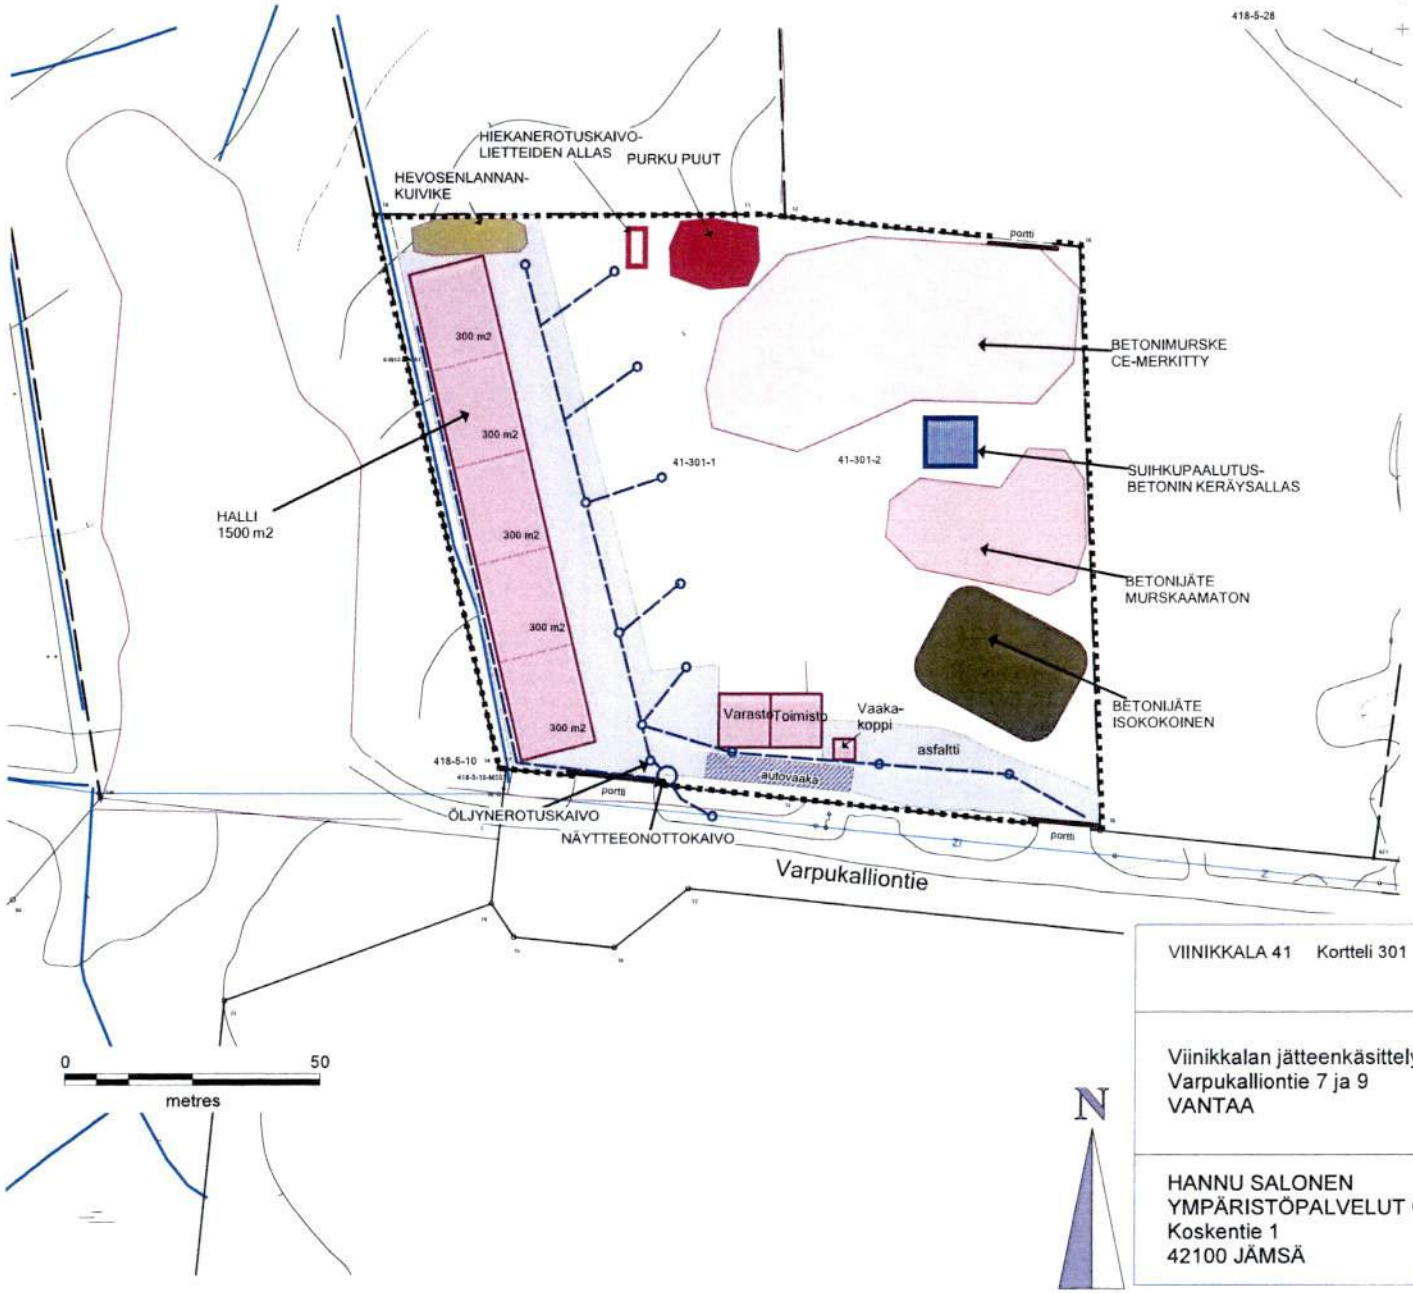

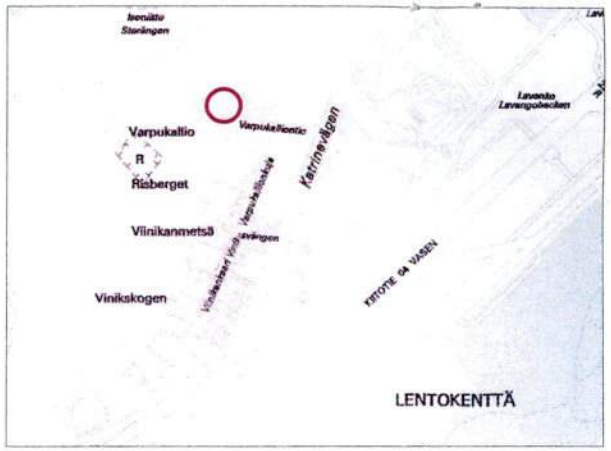

VIINIKKALA 41 Kortteli 301 tontit 1 ja 2	Kaavamerkintä T e=0,50
Viinikkalan jätteenkäsittelyasema Varpukalliontie 7 ja 9 VANTAA	CIRCULATION oy
HANNU SALONEN YMPÄRISTÖPALVELUT OY Koskentie 1 42100 JÄMSÄ 19.12.2016	ASEMAPIIRROS Mk 1: 1000