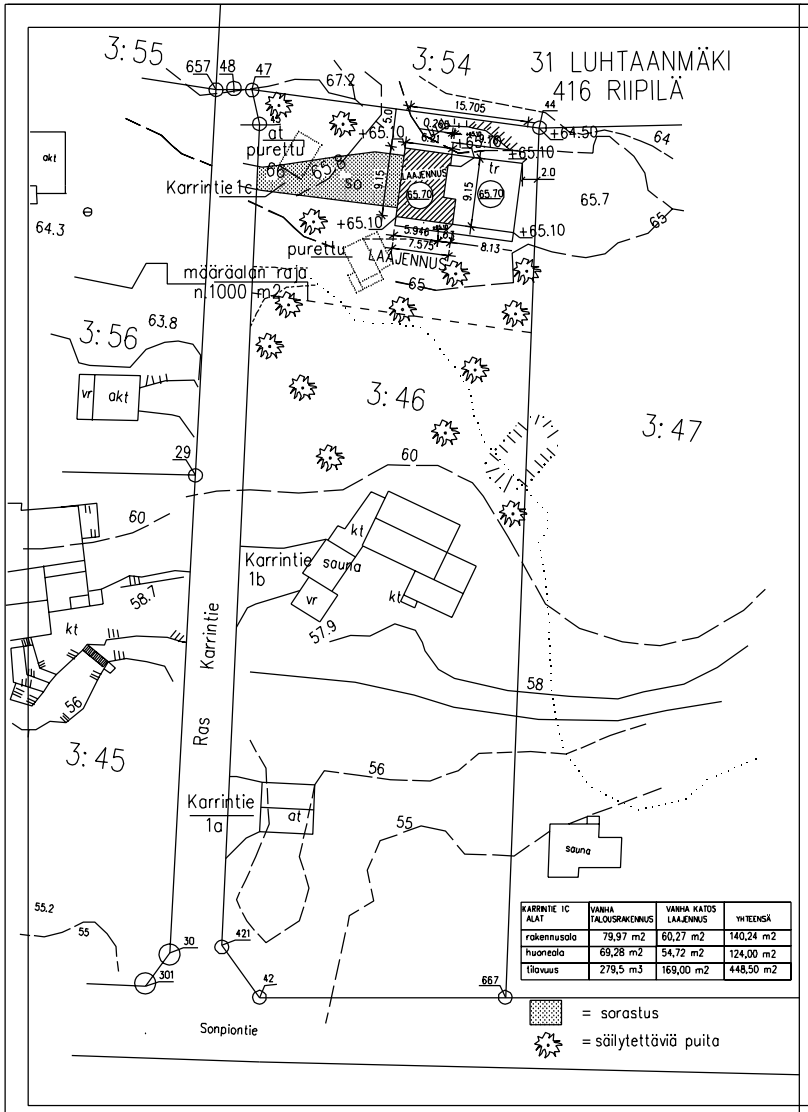

KARRINTIE 1C ALAT	VANHA TALOUSRAKENNUS	VANHA KATOS LAAJENNUS	YHTEENSÄ
rakennusala	79,97 m2	60,27 m2	140,24 m2
huoneala	69,28 m2	54,72 m2	124,00 m2
tilavuus	279,5 m3	169,00 m2	448,50 m2

MUUTOS	PÄIVÄYS

K.OSA/KYLÄ	KORTTELI/TILA	TONTTI/RN:O
416-RIIPILÄ	Anttila	3:46

RAKENNUSTOIMENPIDE
KÄYTTÖTARKOITUKSEN MUUTOS JA LAAJENNUS

PIIRUSTUSLAJI
PÄÄPIIRUSTUS

JUOKS.N:O

RAKENNUSKOHTEEN NIMI JA OSOITE
OMAKOTITALO NUPPONEN
KARRINTIE 1c
01800 KLAUKKALA

PIIRUSTUKSEN SISÄLTÖ
ASEMAPIIRUSTUS

MITTAKAAVA
1:500

RIIHIPIIRTO
Sahratie 6, 11130 RIIHIMÄKI
puh 0503622349
18.10.2014
Hellevi Jalovaara INS AMK

SUUNNITTELUALA, TYÖN NO JA PIIRUSTUKSEN NO MUUTOS

ARK 2714-01