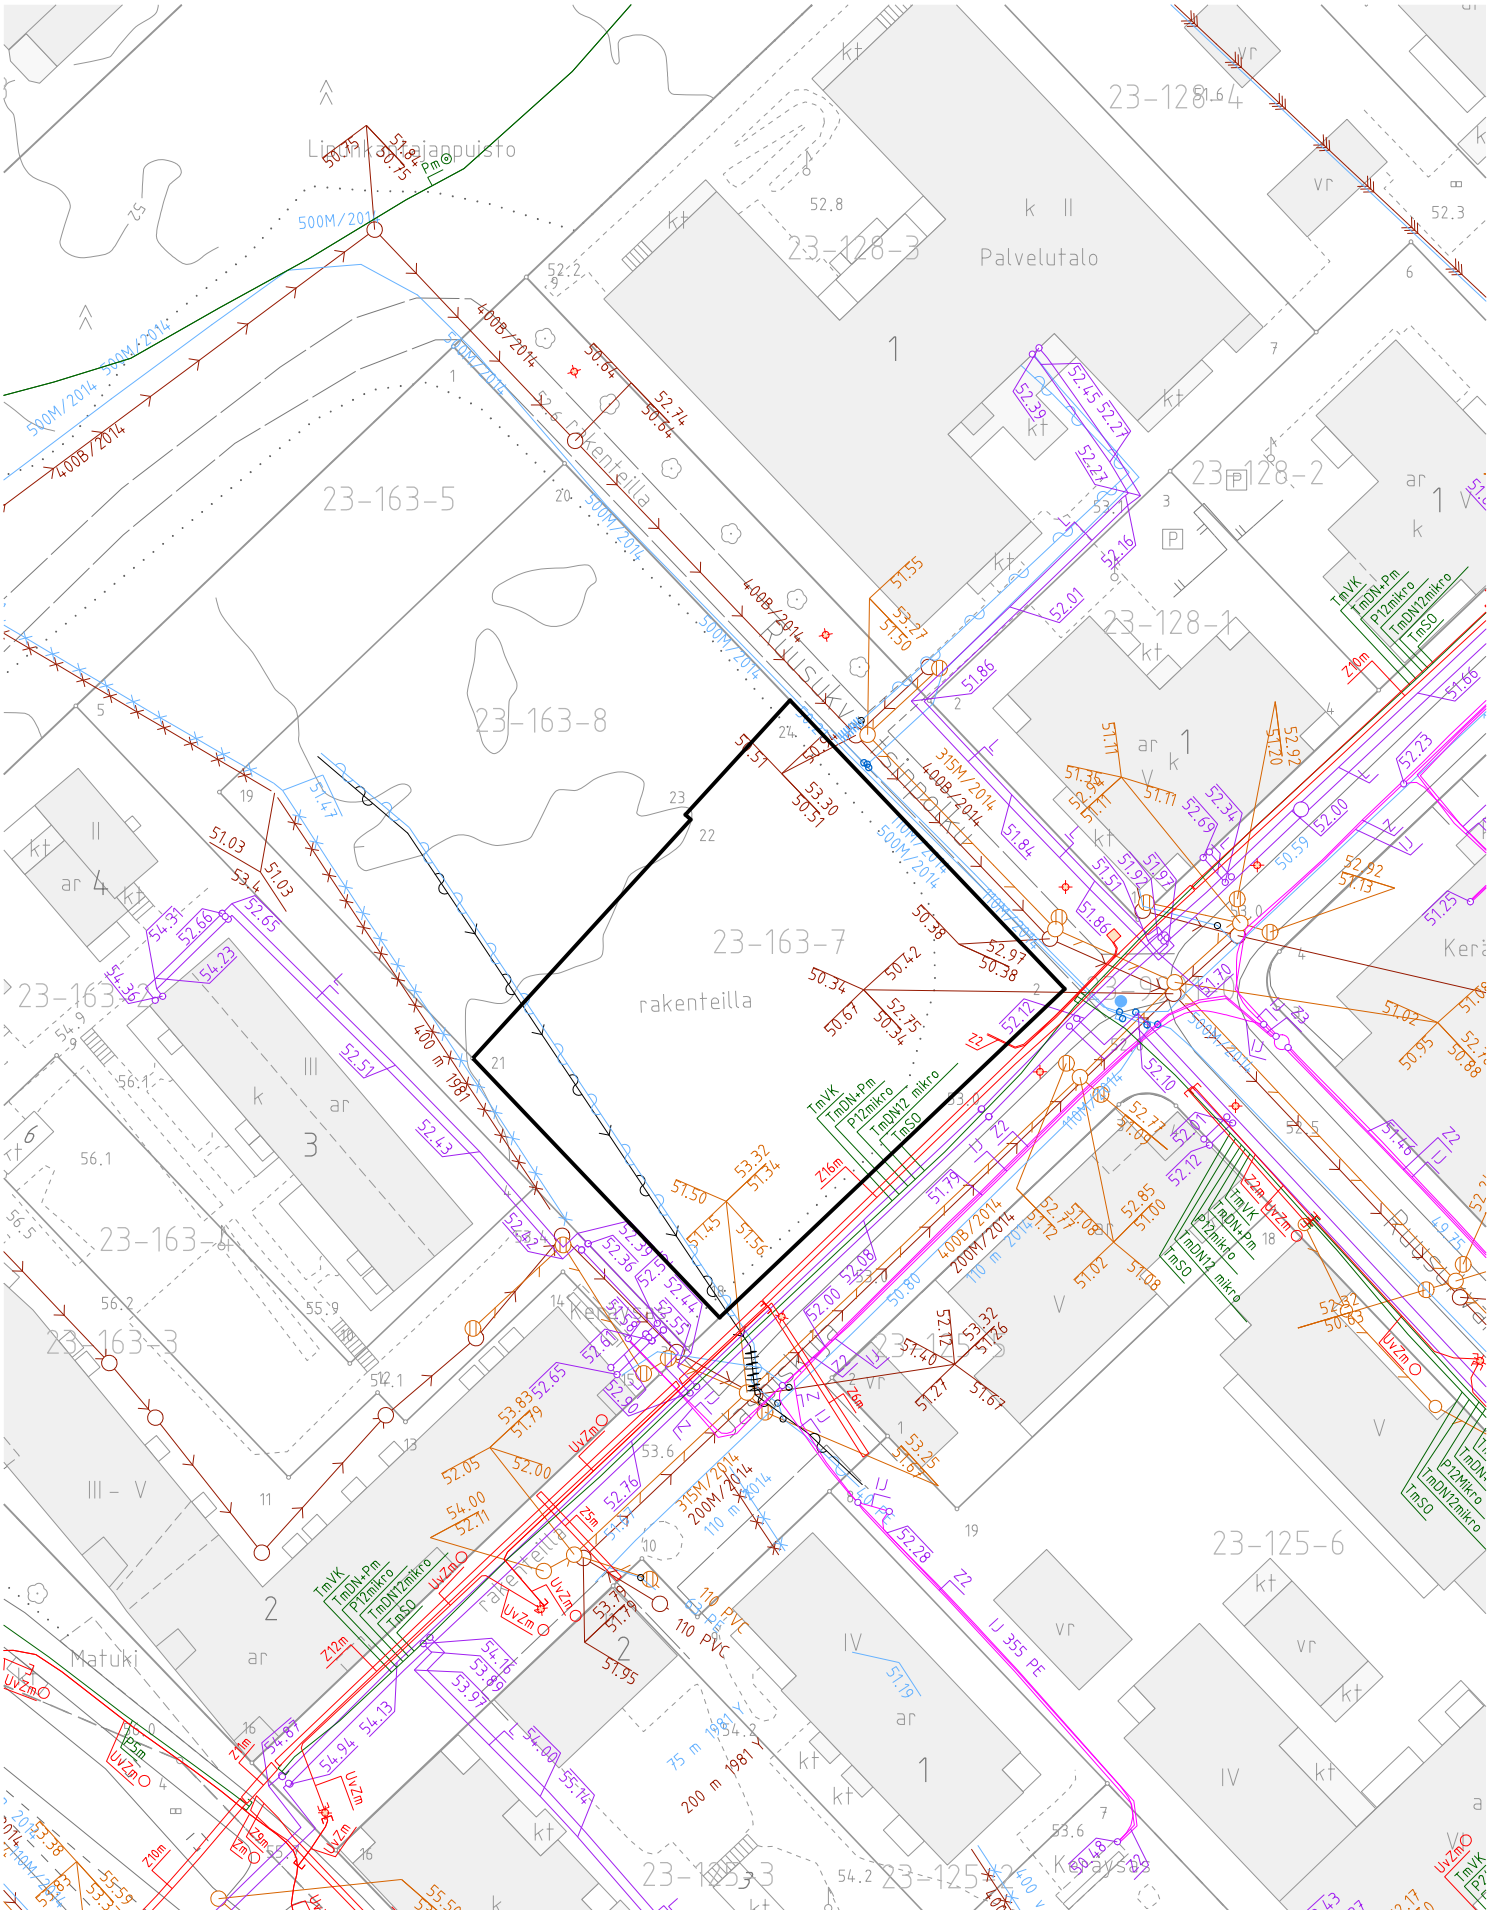

Vantaan kaupunki
copyright

Yrityspalveluyksikkö
tulosteen laatija

27.3.2017
päiväys

Johtokartta

Johtokarttaa ylläpidetään katujen ja muiden yleisten alueiden maanalaisista johdoista. Kiinteistöjen alueella olevista johdoista tiedot ovat puutteellisia. Toimenpidealueen rajauksen ylitys edellyttää uutta sijaintiselvitystä.

0 15 75 m

ETRS-GK25
tasokoordinaattijärjestelmä

N2000
korkeusjärjestelmä

1:750
mittakaava