



Julkisivu Tikkurilantieltä 1:500

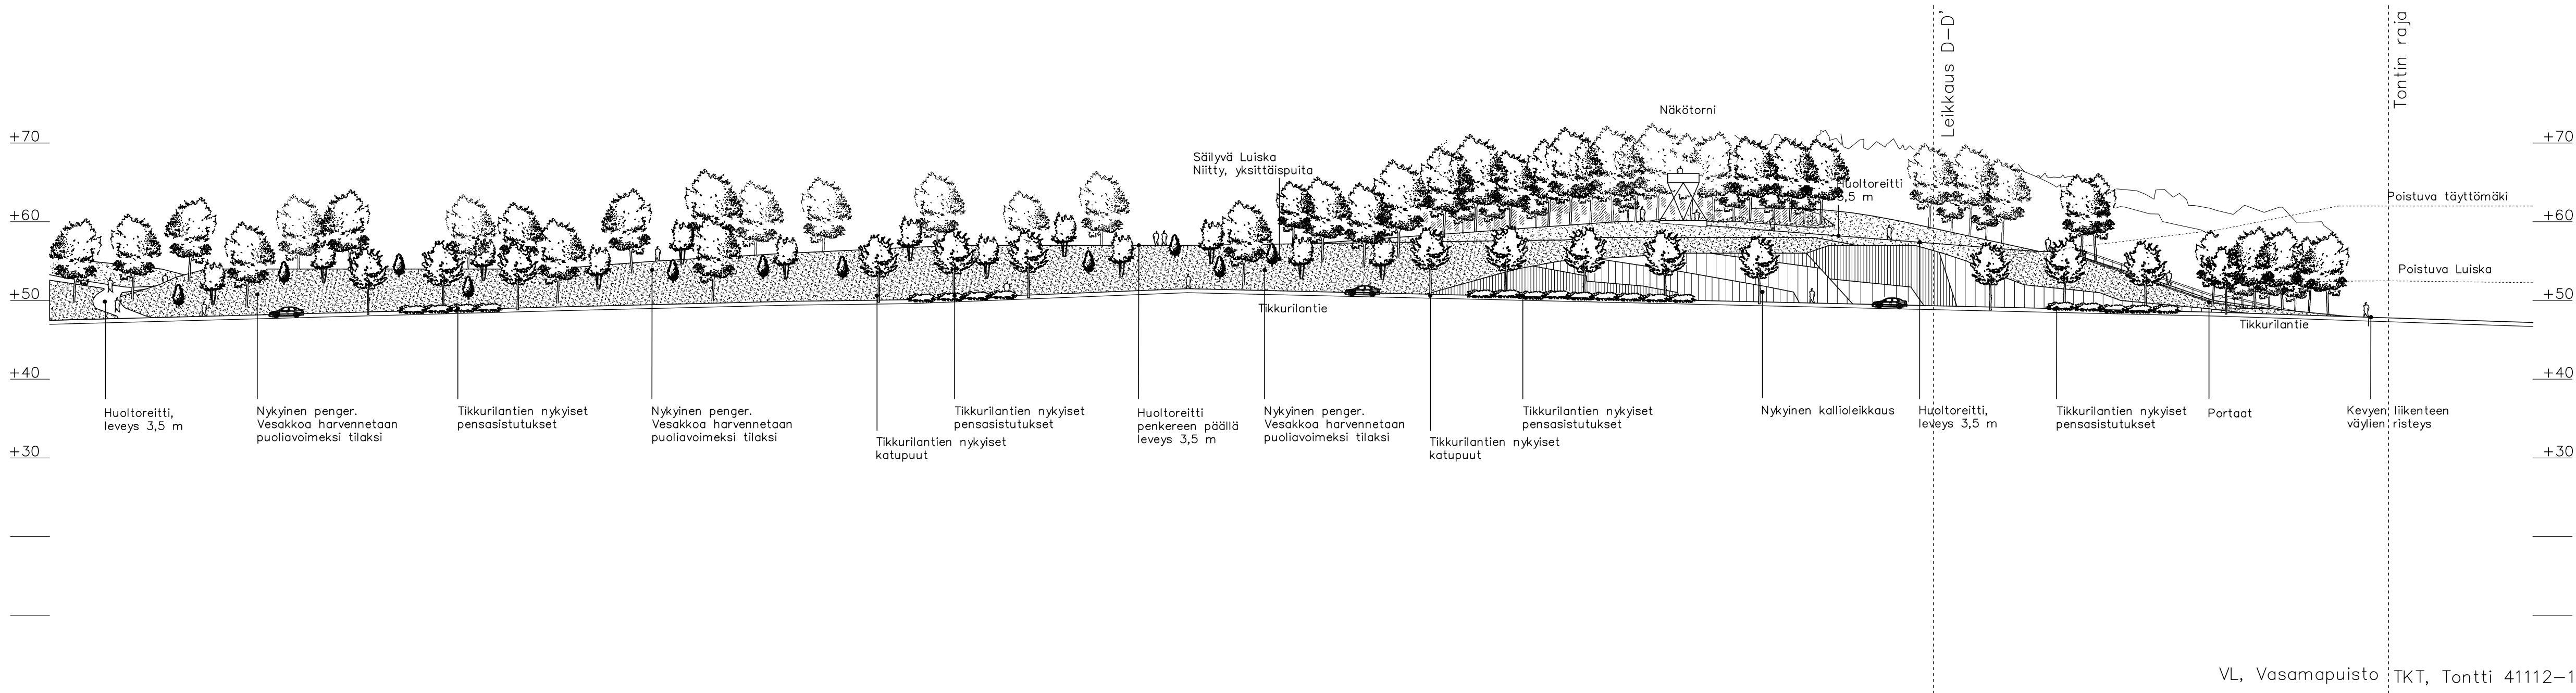

Julkisivu lännestä 1:500

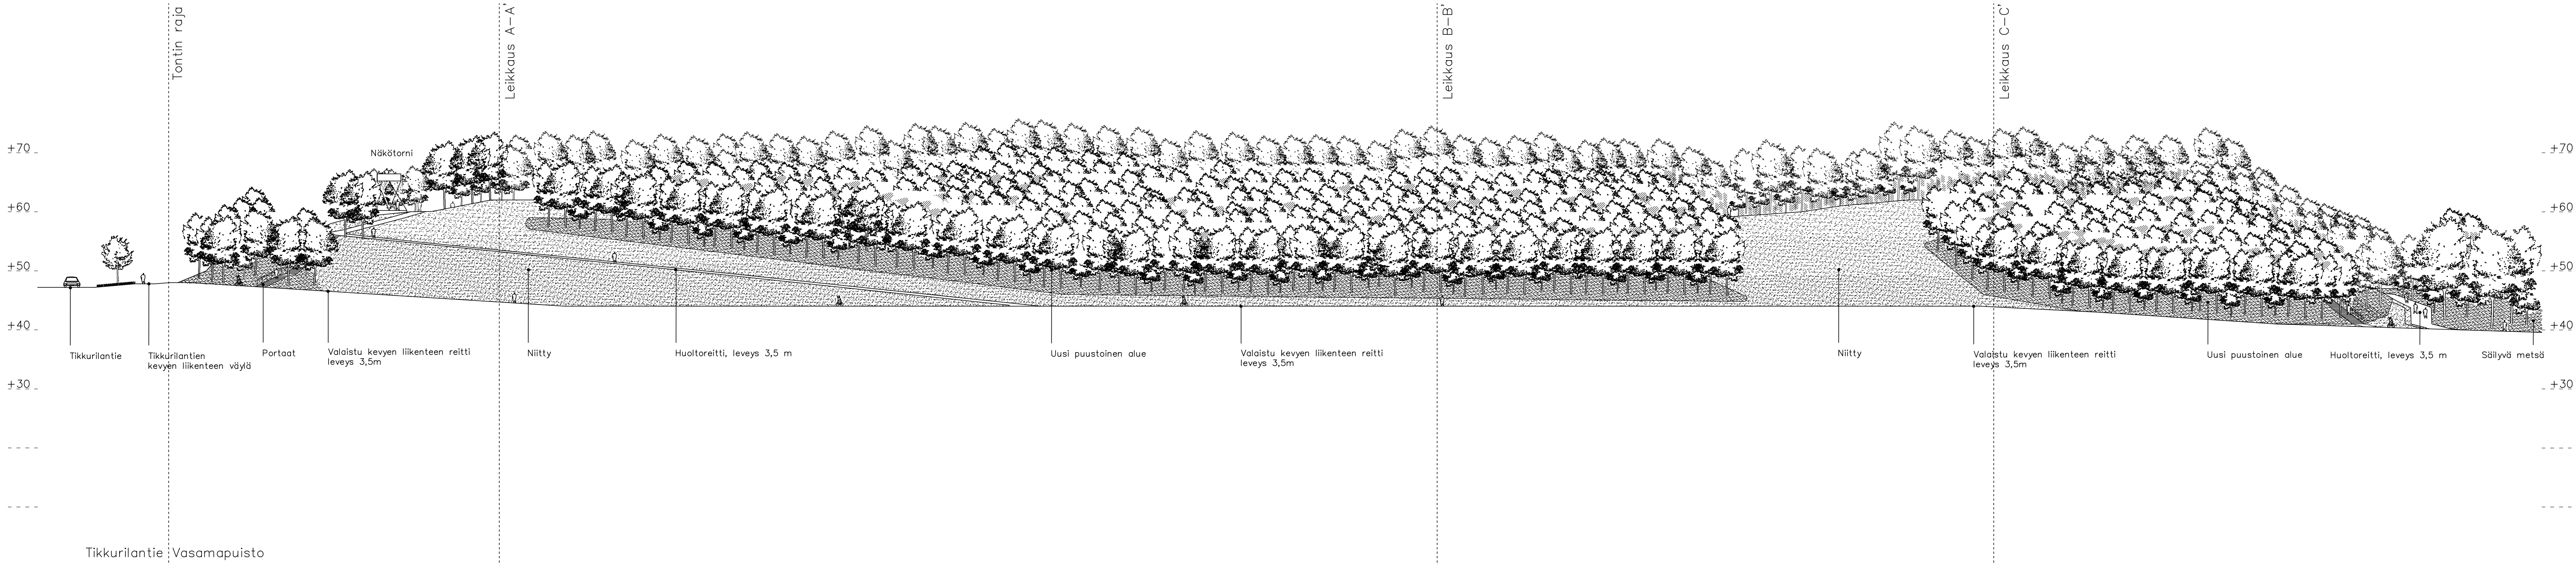

 VANTAAN KAUPUNKI KUNTATEKNIKAN KESKUS		Hyv.	
		Tark.	
		Suunn.	
0 41 Viinikkala		Mittakaava	
VASAMAPIISTO		1:500	
Tikkurilantie 162		Koord. järj. ETRS-GK25	
JULKISIVUT TIKKURILANTIelta JA LÄNNESTÄ		Korkeusjärj. N2000	
		Liitt. piir.nro	
4 VIHERALUESUUNNITELMA		Piir.nro	
44 YLEISSUUNNITELMAT		57364-4	
GEOTEK- NIIKKA		Tark. GEOTARKASTAJA	Tark. Pia Kuusiniemi Suunn. Naila Tenkanen
HSY:n vesihuolto PL 300 00066 HSY p.09) 15611		Nro	Hyv.
			Tark.
			Hyv.
			Tark.