



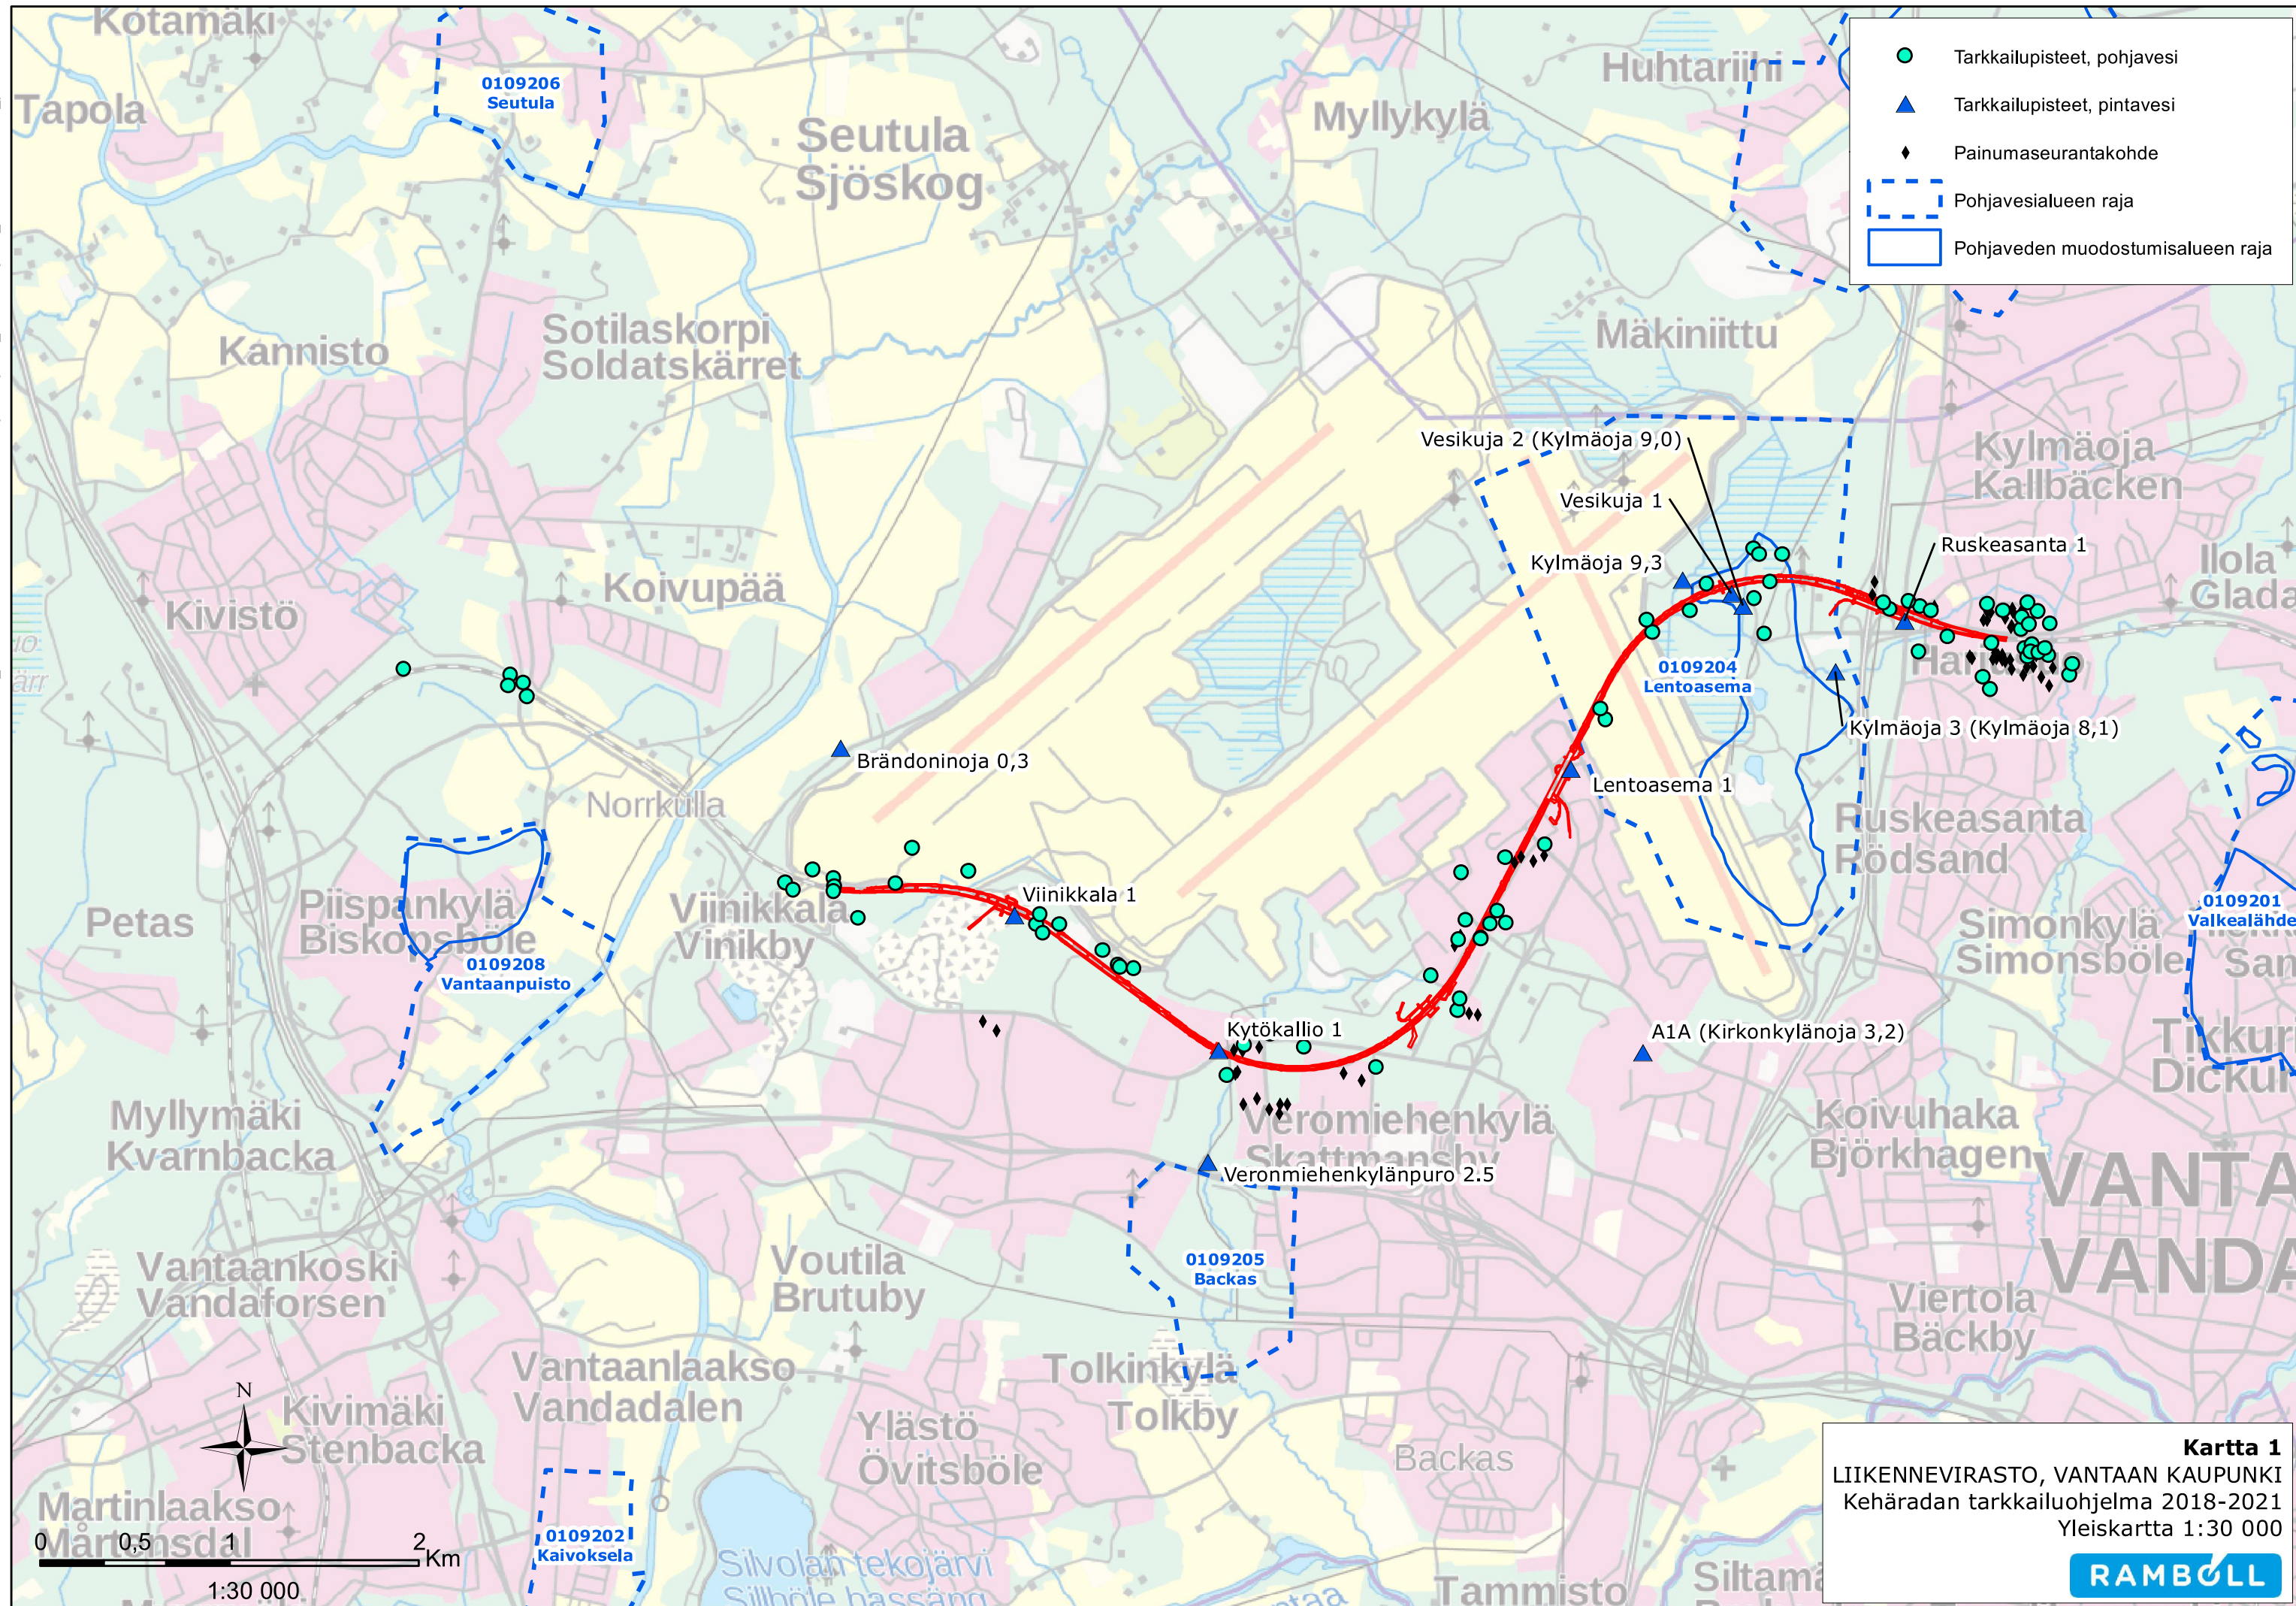


Kartta 1
 LIIKENNEVIRASTO, VANTAAN KAUPUNKI
 Kehäradan tarkkailuohjelma 2018-2021
 Yleiskartta 1:30 000


RAMBOLL

- Havaintoputki, pinnanmittaus
- Kaivo
- Pintavesinäyte
- Pinnanmittaus
- Haitta-ainetutkimus
- Näytteenotto
- Painumaseurantakohde

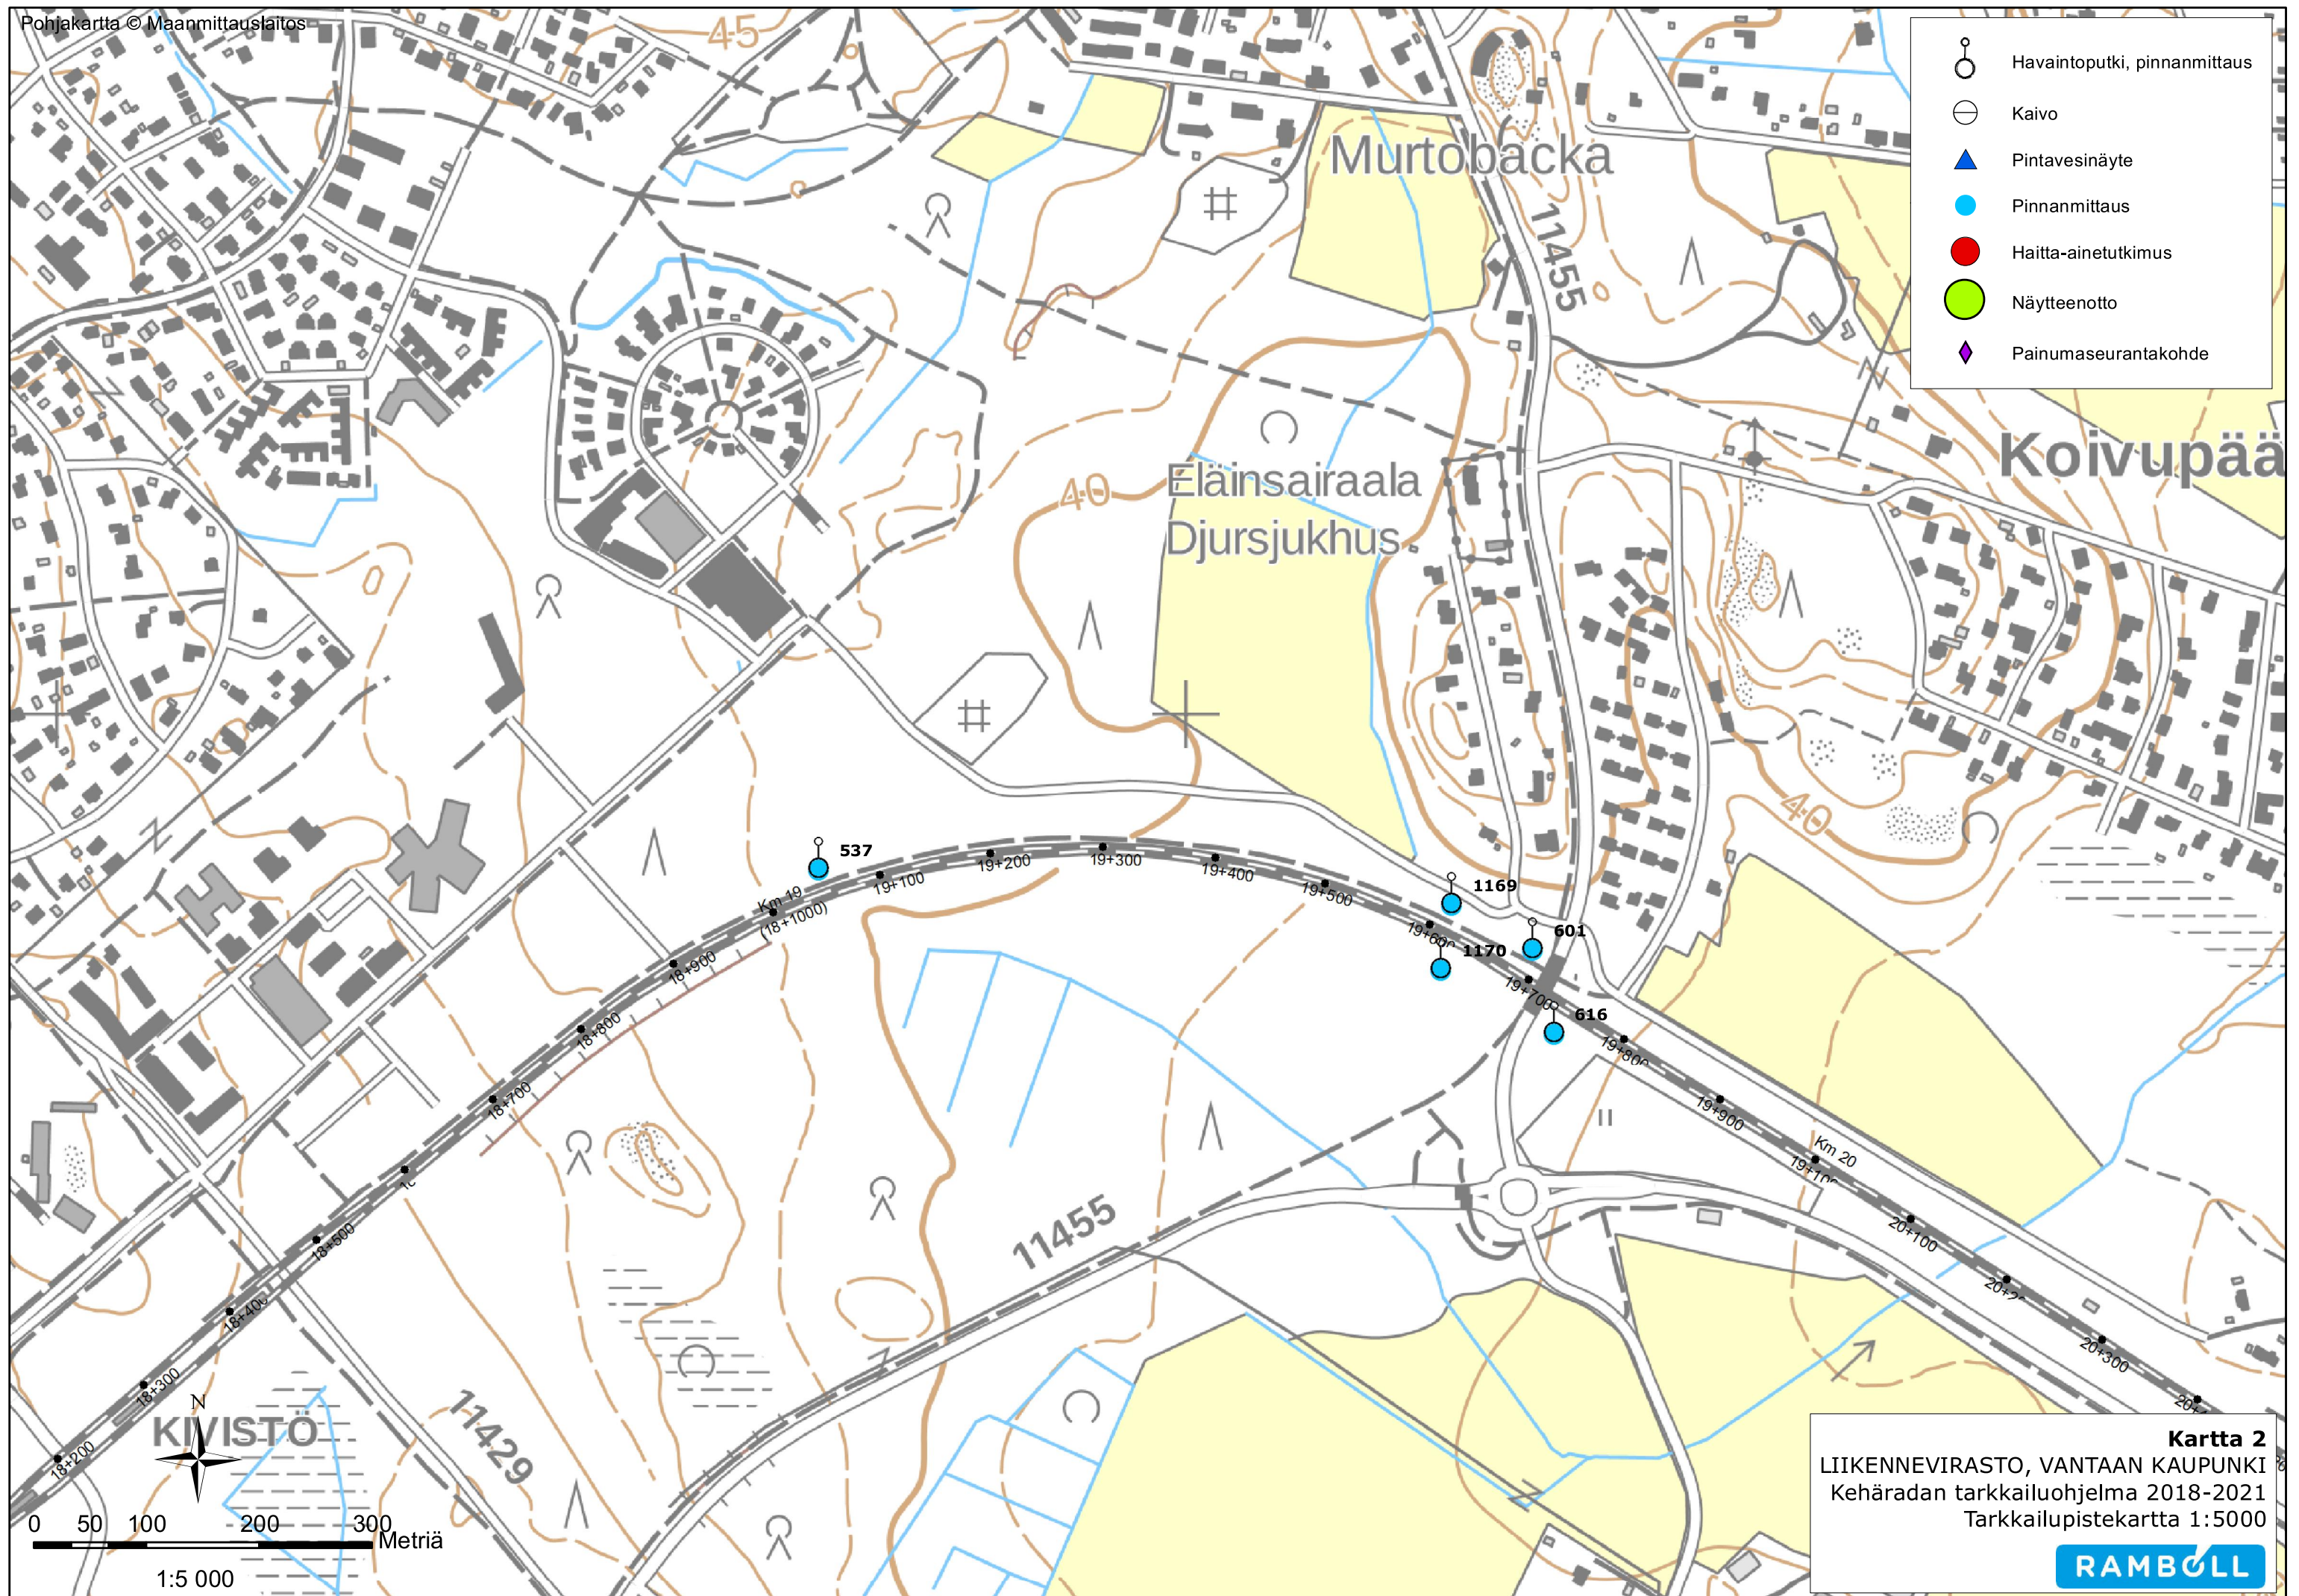

- Pohjaveden havaintoputki
- Kaivo
- Pintavesinäyte
- Pinnanmittaus
- Haitta-ainetutkimus
- Näytteenotto
- Painumaseurantakohde

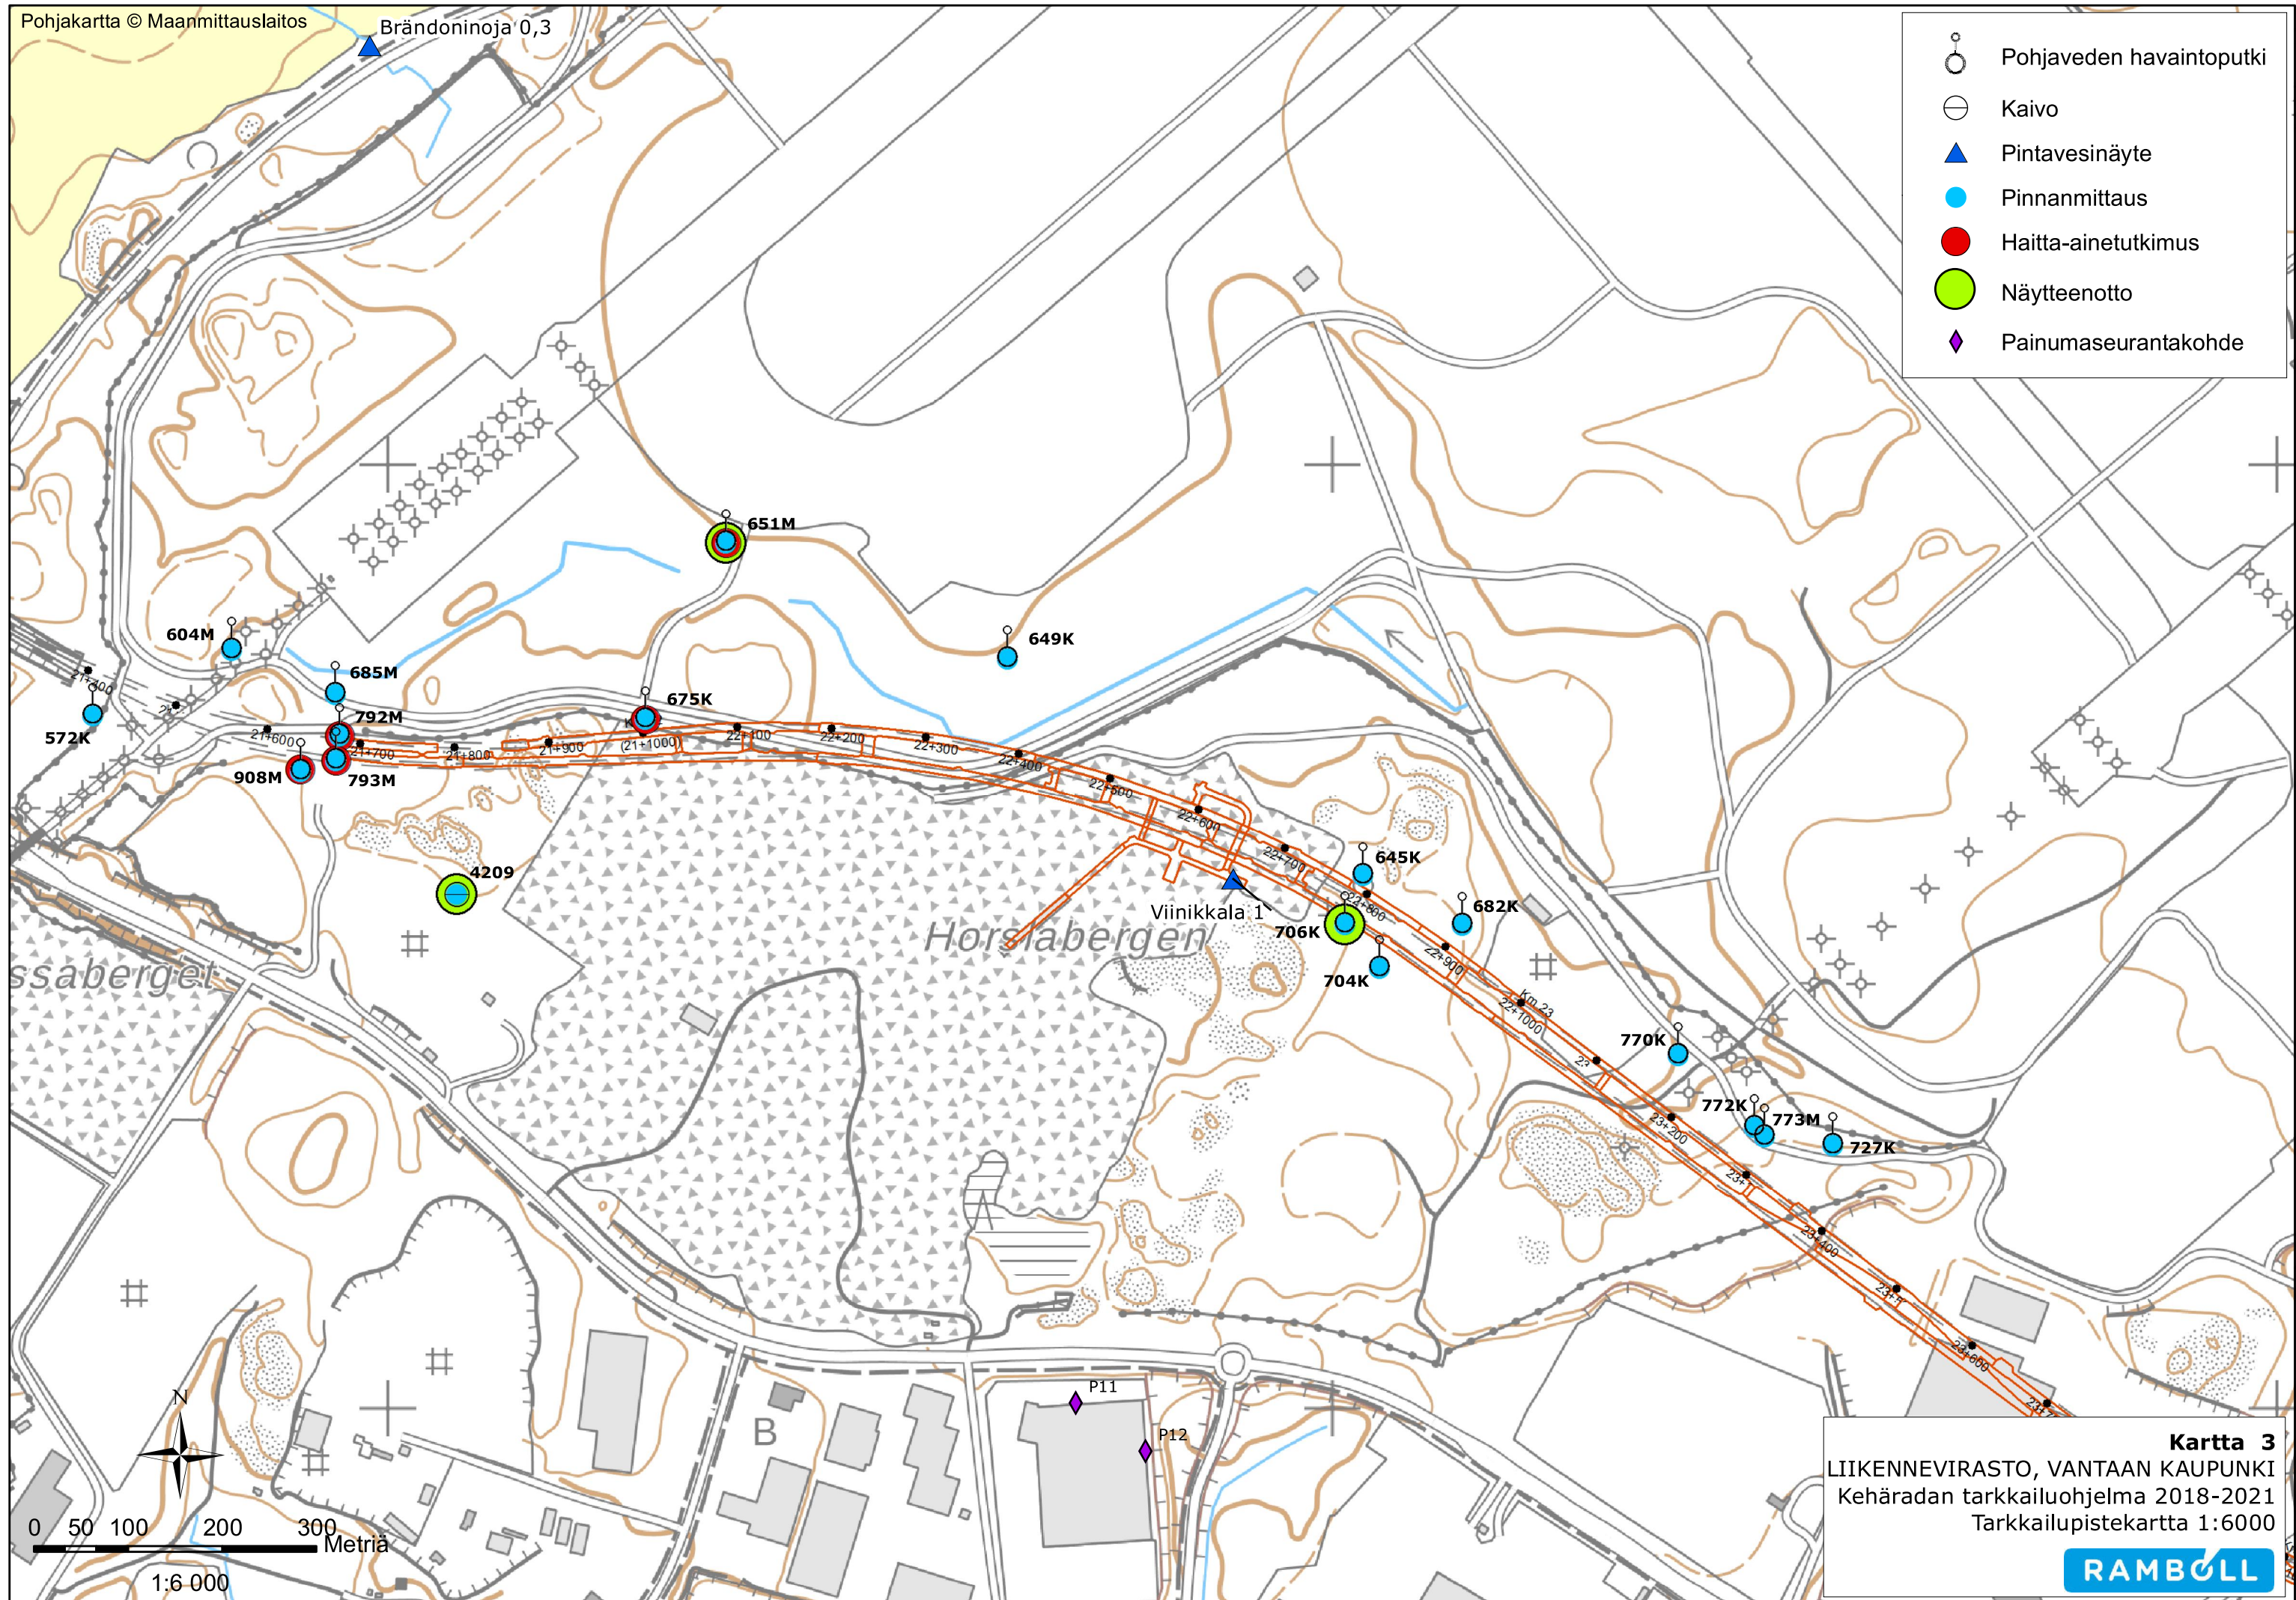

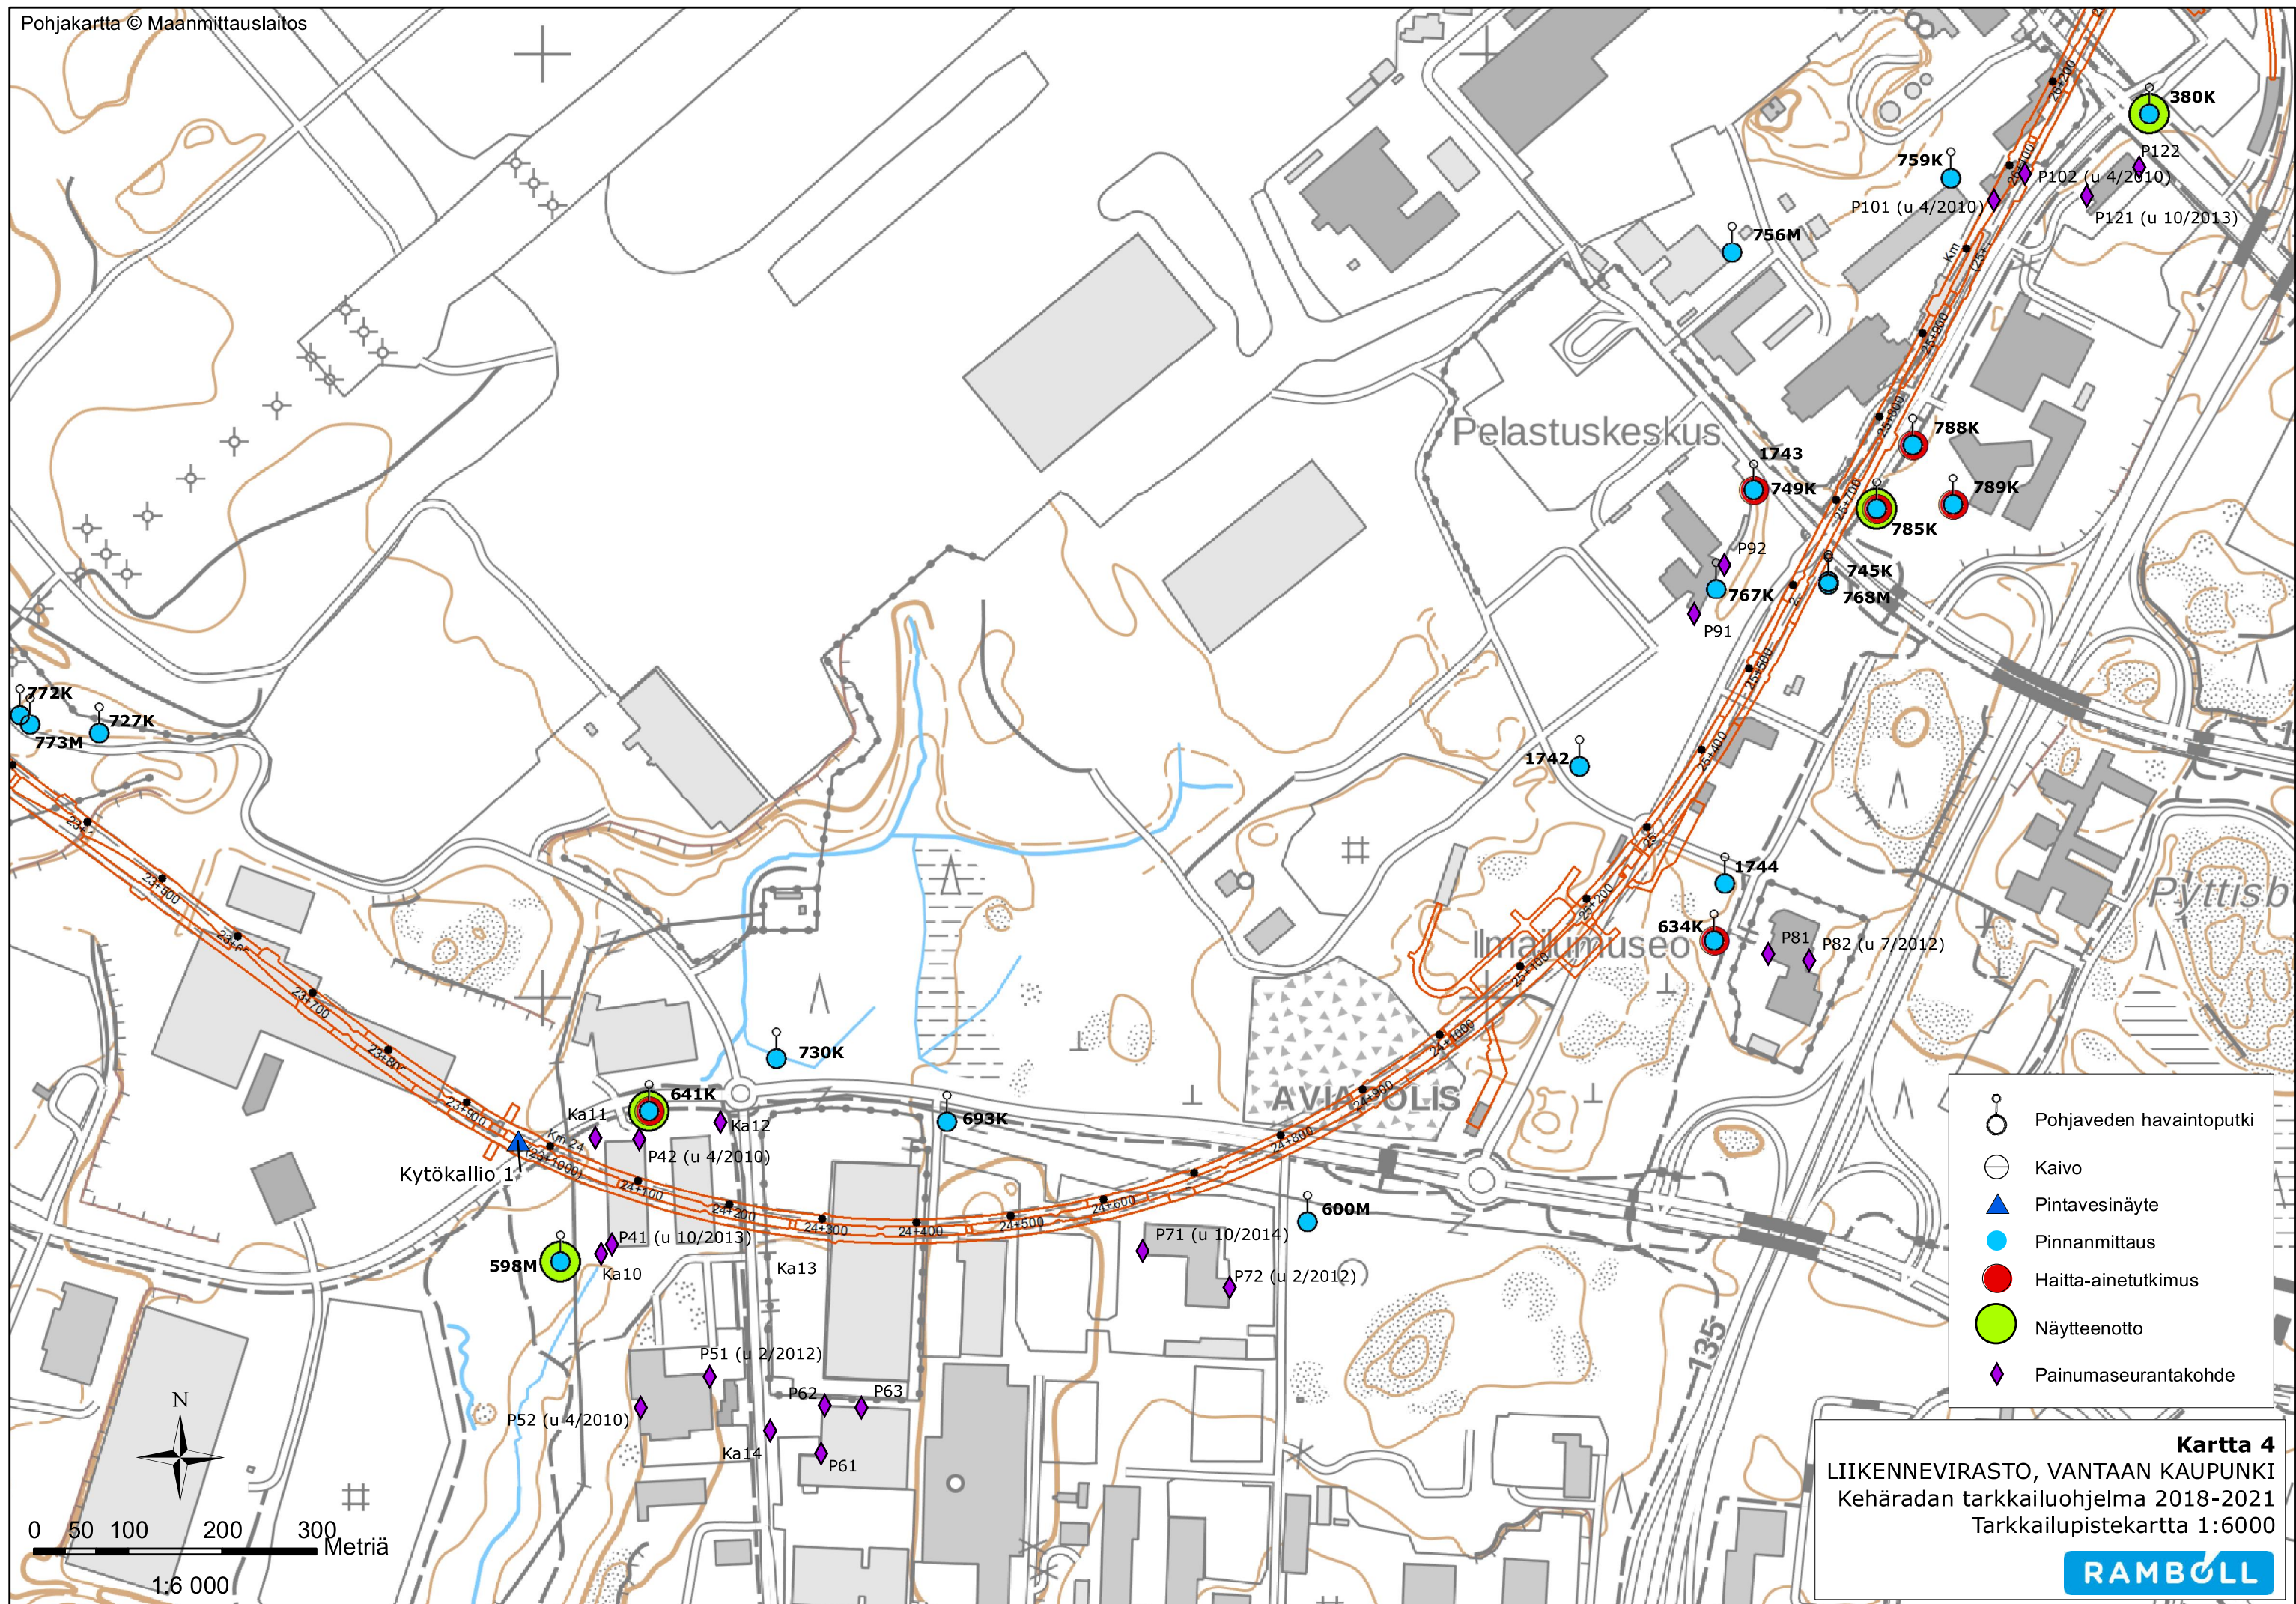

Kartta 4
LIIKENNEVIRASTO, VANTAAN KAUPUNKI
 Kehäradan tarkkailuohjelma 2018-2021
 Tarkkailupistekartta 1:6000

