



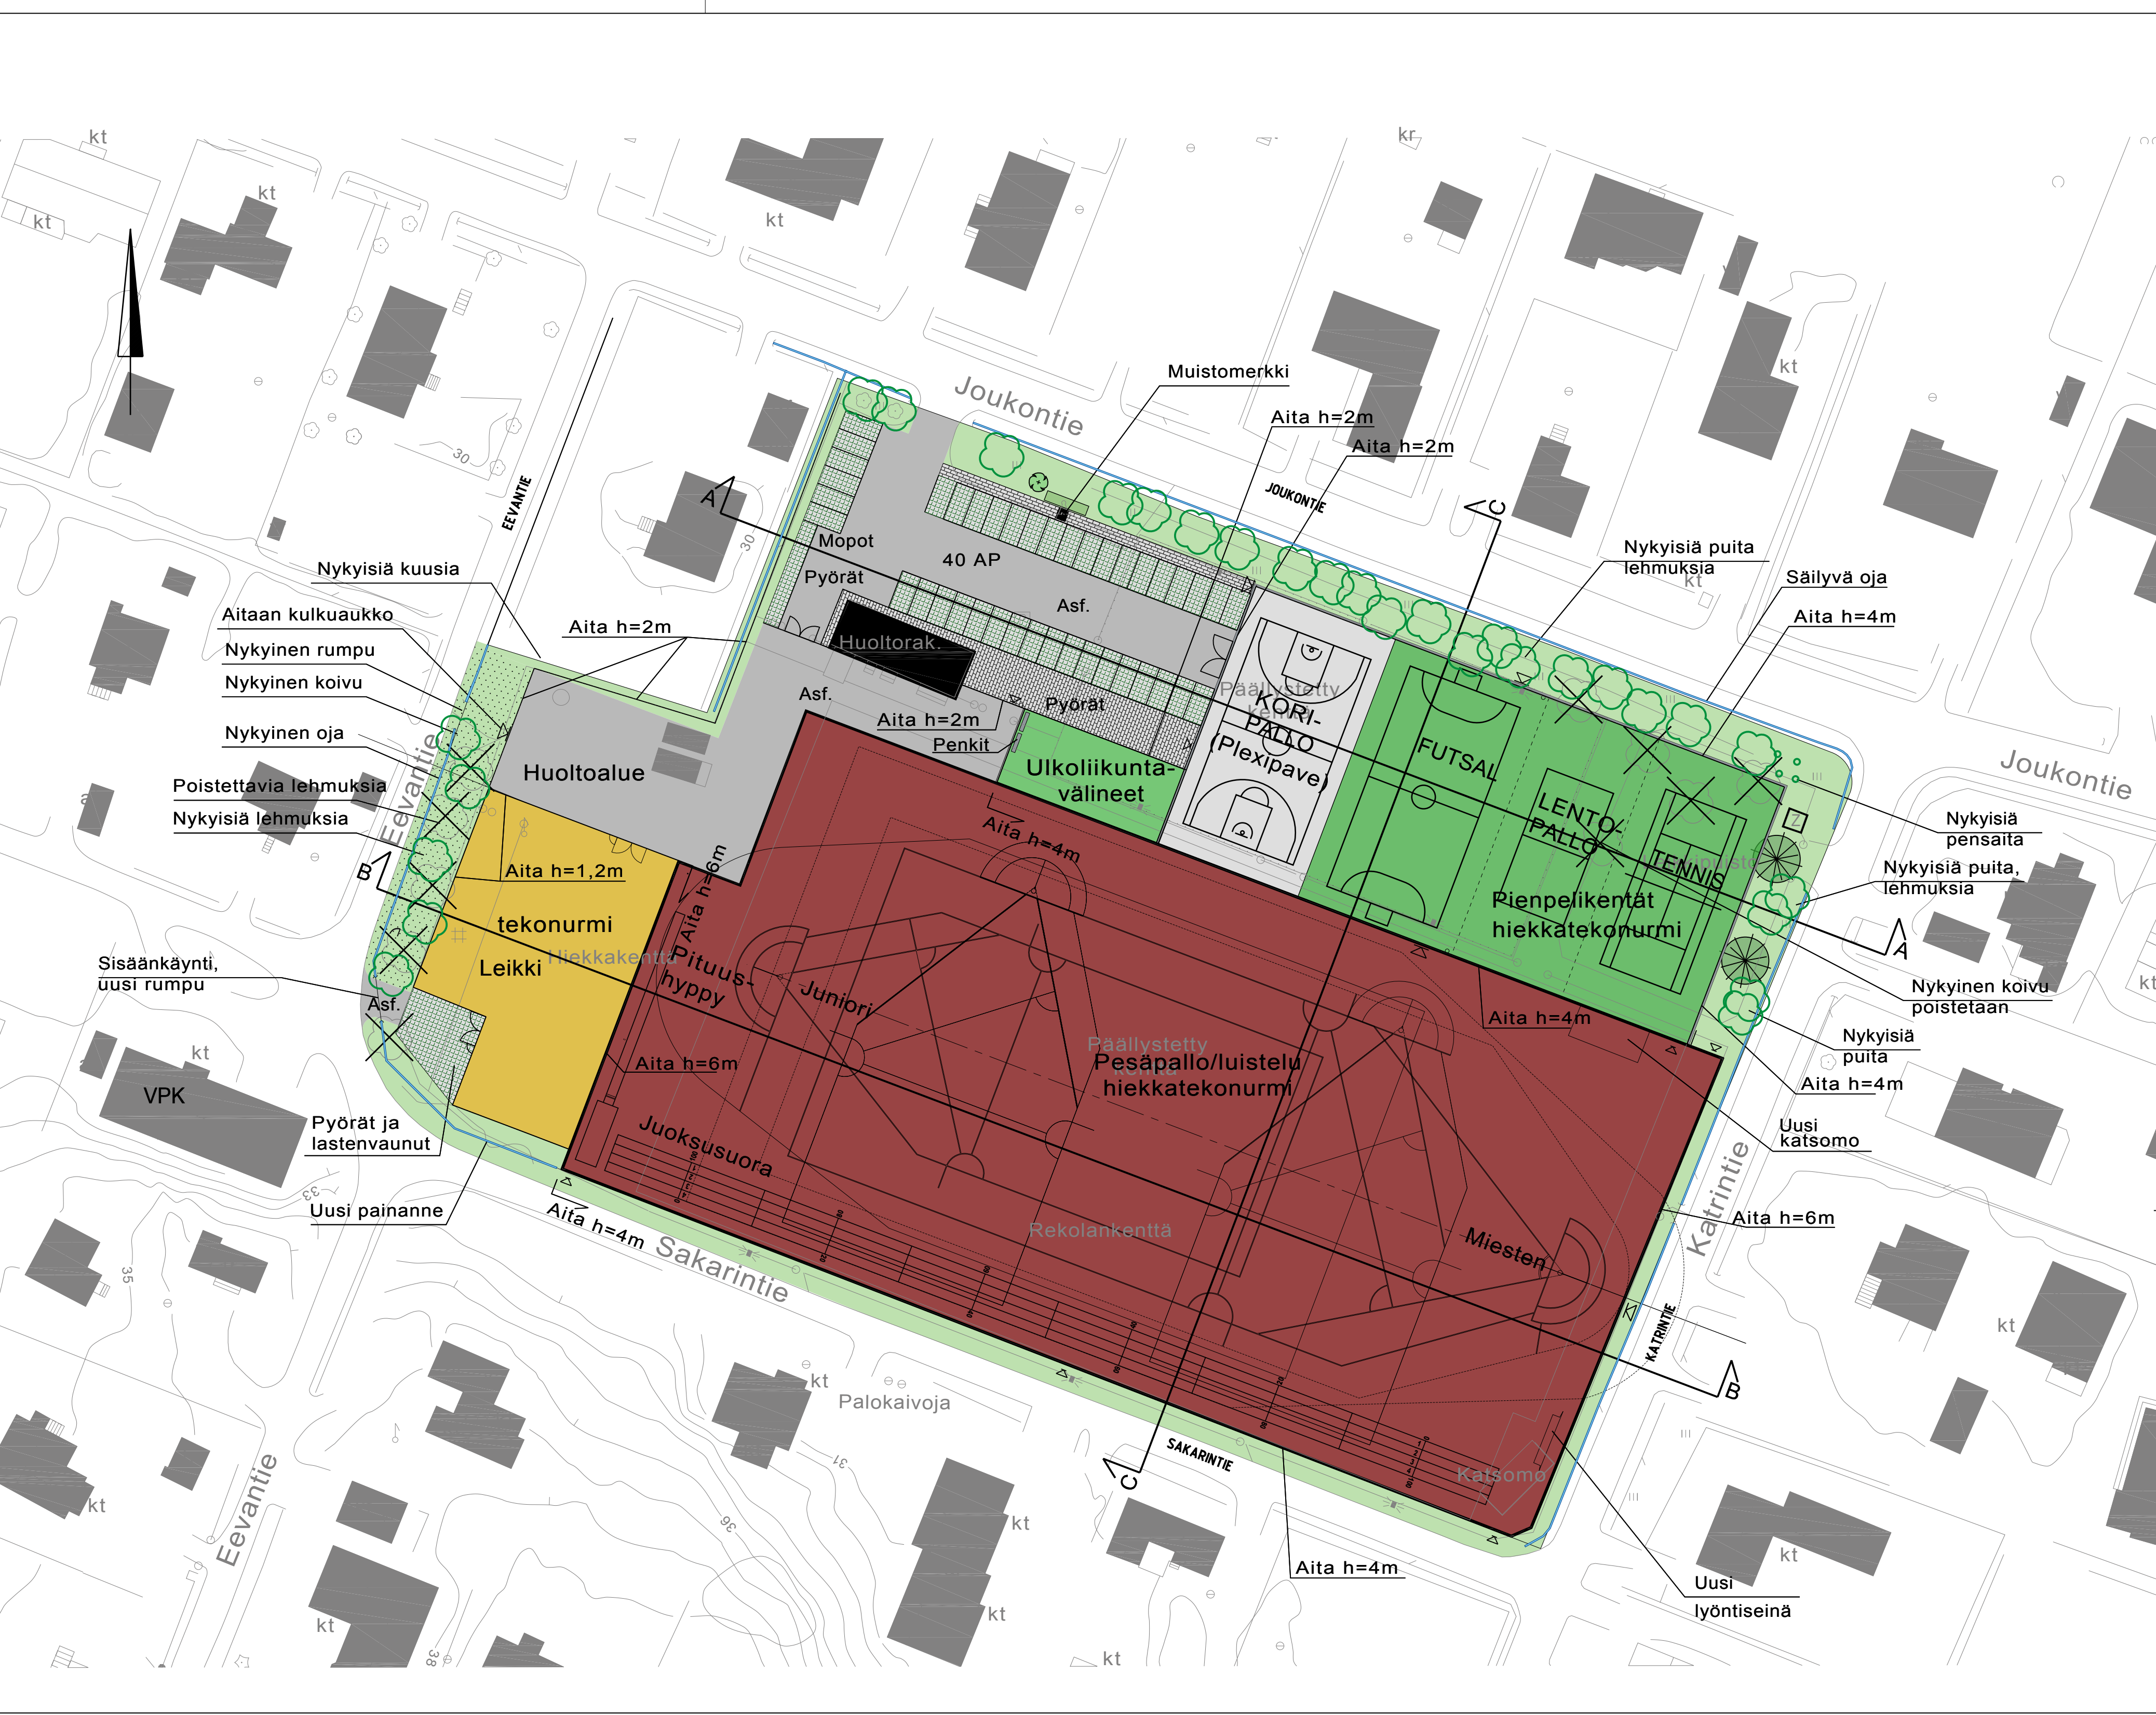

MERKINTÖJEN SELITYS

- Mitattu lehtipuu, säilytettävä
- Mitattu lehtipuu, poistettava
- Istutettava lehtipuu/havupuu, sijainti ohjeellinen
- Nurmikko A3
- Säilyvä oja
- Betonikivi
- Nurmikivi
- Tekonurmi
- Asfaltti
- Aita, aitaverkon sijainti
- Kulkuaukko
- Huoltoportti

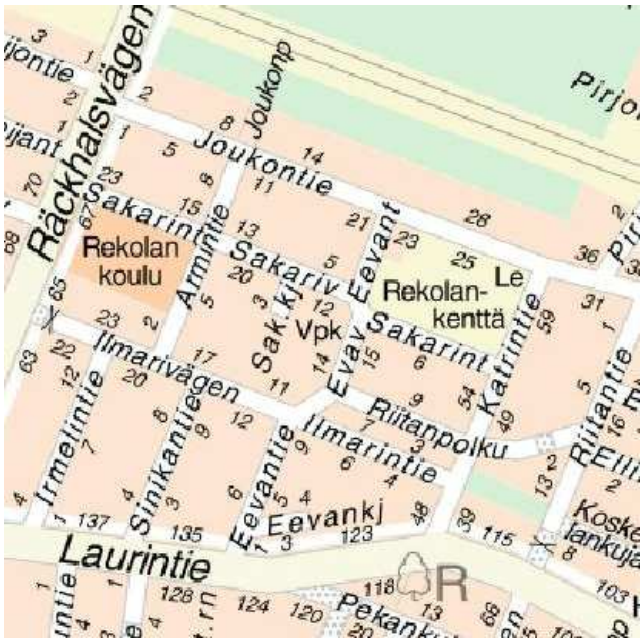

		Hyv.	
 VANTAAN KAUPUNKI KUNTATEKNIIKAN KESKUS		4.4.2018	Hyv. Heidi Burjam
		4.4.2018	Tark. Ari Asikainen
		2.2.2018	Suunn. FCG Suunnittelu ja tekniikka
73	REKOLA	Mittakaava	Koord.järj. ETRS-GK25
		1:500	Korkeusjärj. N2000
REKOLAN LIIKUNTAPUISTO		Liitt. piir.nro	
ASEMAPIIRUSTUS		57685-2	
5	LIIKUNTA- JA ULKOILUALUESUUNNITELMAT	Hyv.	Hyv.
50	LIIKUNTA-ALUESUUNNITELMA		Piir.nro
521	URHEILU- TAI LIIKUNTAPUISTO		57685-1
GEOTEK- NIIKKA		Tark.	2.2.2018 Tark. T.Tuominen
 HSY:n vesihuolto Ilmalankuja 2A PL 300 00066 HSY p.(09) 15611		Nro	2.2.2018 Suunn. E.Eitsi, K.Linkola
			Hyv.
			Tark.
			Hyv.
			Tark.