


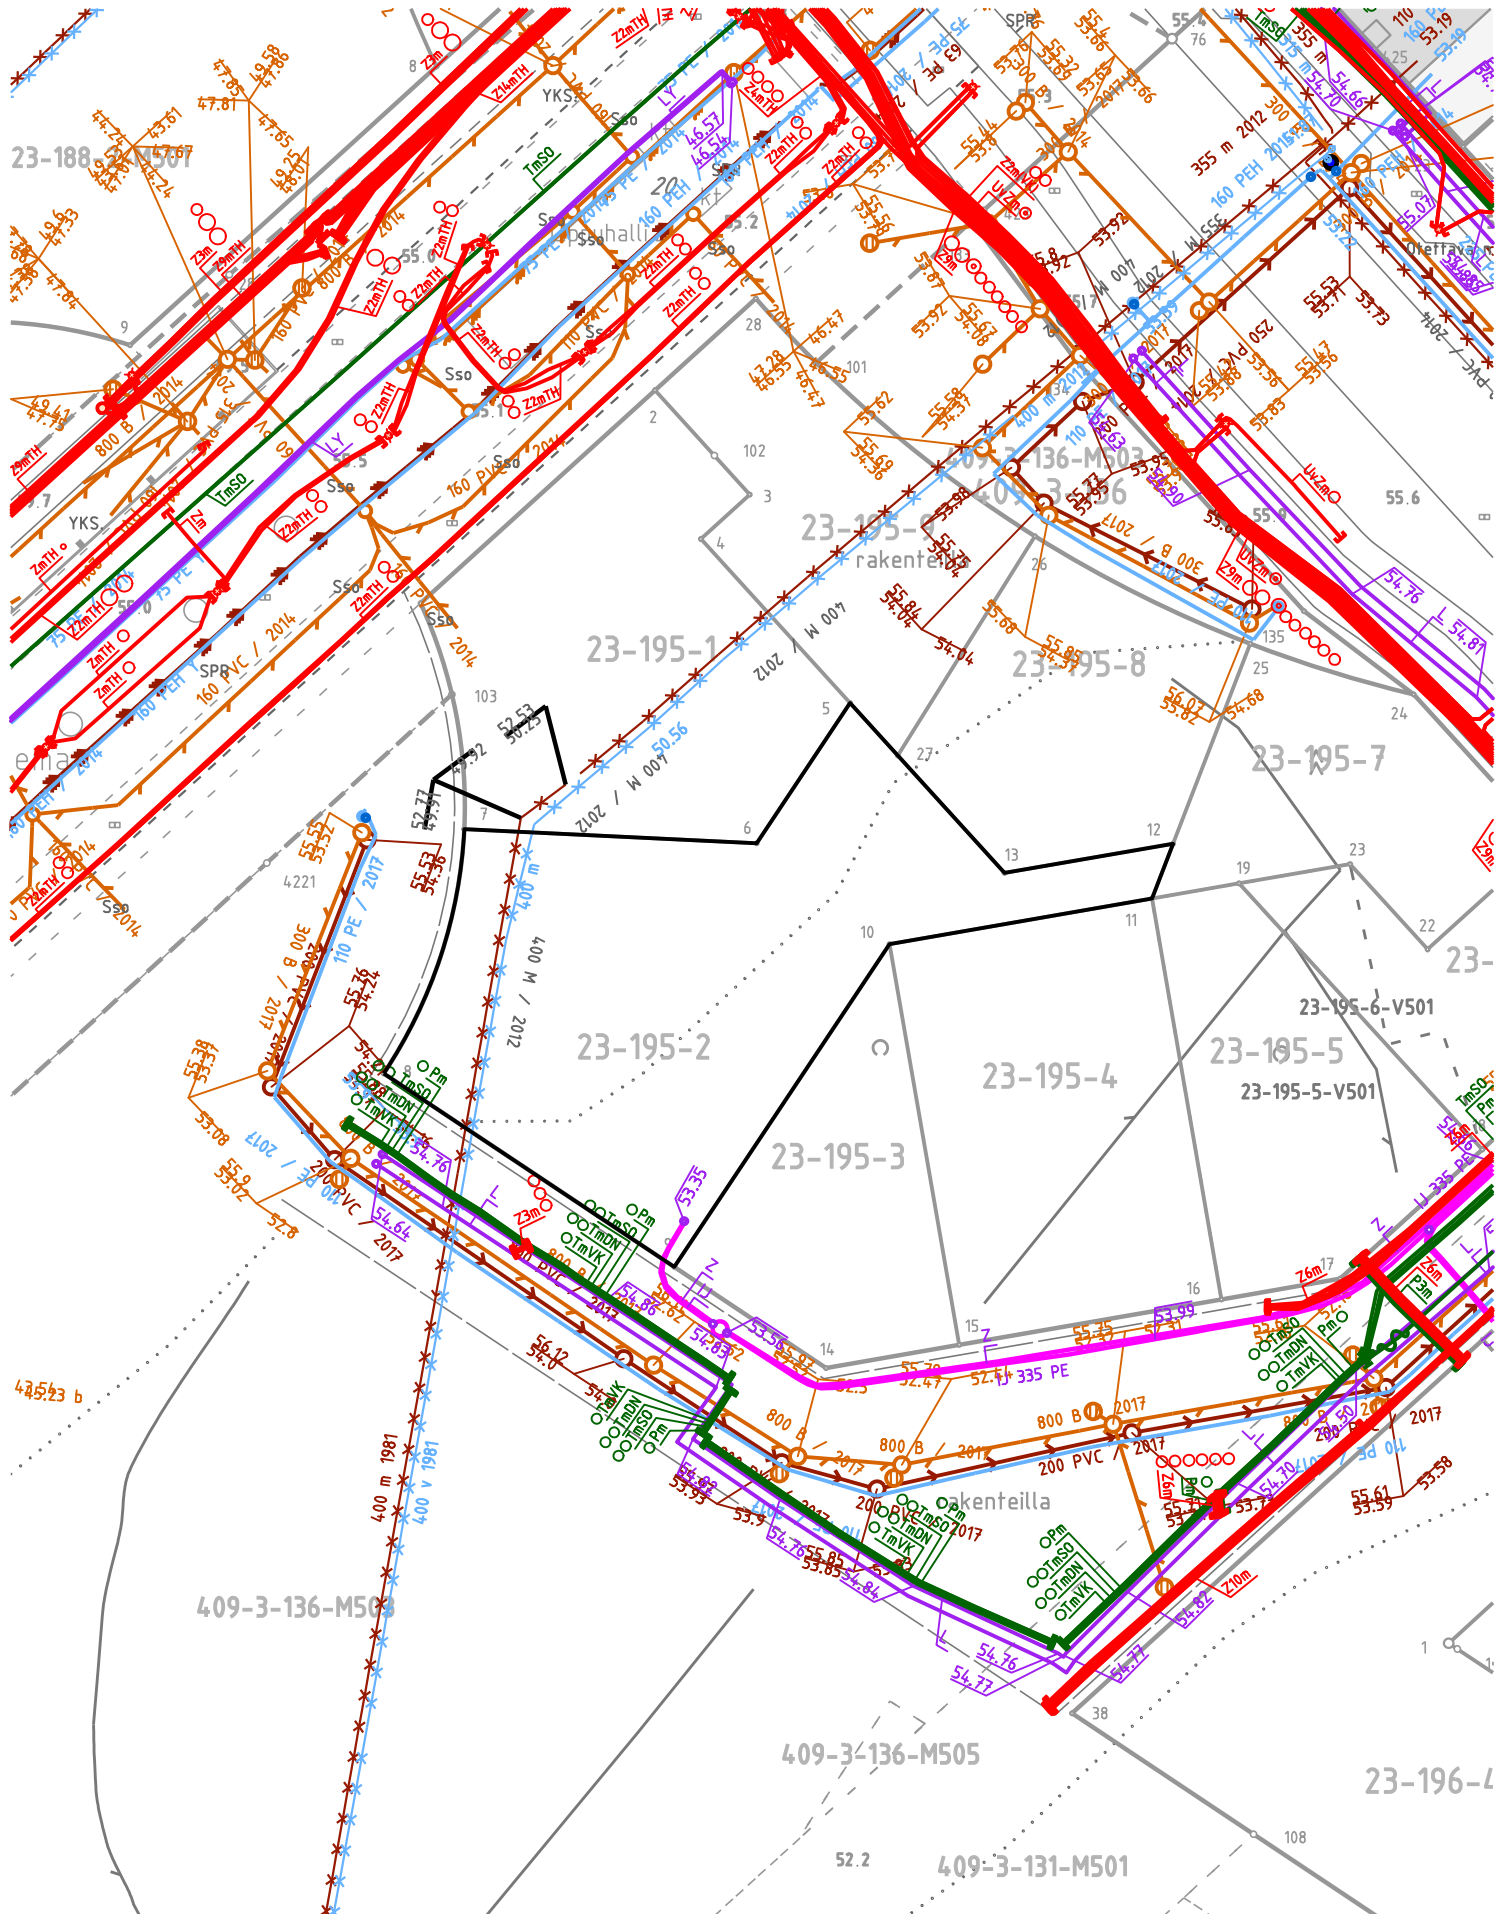

Vantaan kaupunki

copyright

Kiinteistöt ja asuminen

tulosteen laatija

29.5.2018

päiväys

Johtokartta

Johtokarttaa ylläpidetään katujen ja muiden yleisten alueiden maanalaisista johdoista. Kiinteistöjen alueella olevista johdoista tiedot ovat puutteellisia. Toimenpidealueen rajauksen ylitys edellyttää uutta sijaintiselvitystä.



ETRS-GK25

tasokoordinaattijärjestelmä

N2000

korkeusjärjestelmä

1:750

mittakaava