



PERSPEKTIIVI ASEMATIELTÄ



Arkkitehtitoimisto H.M.V. Oy
Huuhtanen Metsähonkala Viherkoski

Kerrosalalaskelma

ASUNNOT	LIKETILAT	PORRASH.	RAKENNUSOIKEUS	LISÄKERROSALA ASUMISTA PALVELEVAT YHTEISTILAT	LISÄKERROSALA PORRASHUONEEN 15 KM2 YLIITÄVÄ OSA	ULKOSEINÄN 250 MM	TALOTEKN. KUILUT JA HORMIT YLITYS	TEKN.TILAT	KERROSALA YHT.	KELLARI	KOKONAISALA YHT.
2273,5	350,5	150,0	2774,0	174,0	165,5	111,5	29,0	24,5	3278,5	258,0	3536,5

Asuntoja 53 kpl.
Rakennusalue kaavatontilla 7 yht. 20 500 k-m2.
josta jo rakentamalla olevien H, I, J, K-lamellien pääkäyttötarkoituksen mukainen kerrosala on 8037,0 k-m2.
A- ja B-lamellien pääkäyttötarkoituksen mukainen kerrosala on 2774,0 k-m2.


Seuraaville hankkeille käytettävää kpl 9689,0 k-m2

AUTOPAIKAT SUJUTSEVAT PIHAKANNEN ALAJEISSA PYSÄKÖINTIHALLISSA.
AUTOPAIKKOJA ON HALLISSA YHTEENSÄ 134 KPL. JOISTA AS OY VANTAAN TIKKURILAN ENSIMMÄISELLE OSOITETAAN 19 KPL.
AUTOPAIKKANORMINNA ON KÄYTETTY ASUNNOISSA 1A P / 130 K412 JA LIKETILOISSA 1A P / 150 K412
HUOMIOIDEN ASEMAKAAVAN MAHDOLLISTAMA 10 % VÄHENNYS NIMEÄMÄTTÖMISTÄ VUOROITTAISKÄYTTÖSSÄ OLEVISTA PAIKOISTA.

POLKUPYÖRÄPAIKKOJA:
ASUNNOT: 1 PP / 30 K412 = 76 KPL
LIKETILAT: 1 PP / 50 K412 = 7 KPL
TARVE YHT. = 83 KPL
SUJUTSEVAT LUKITTAVISSA SISÄTILLOISSA 84 KPL
PIHAKANNELLE TULOSSA LISÄKSI AVOTELINEISIIN PYÖRÄPAIKKOJA. PIHAN PYÖRÄPAIKAT OVAT KAIKKIEN YHTIÖIDEN YHTEISIÄ.



Asemapiirustus

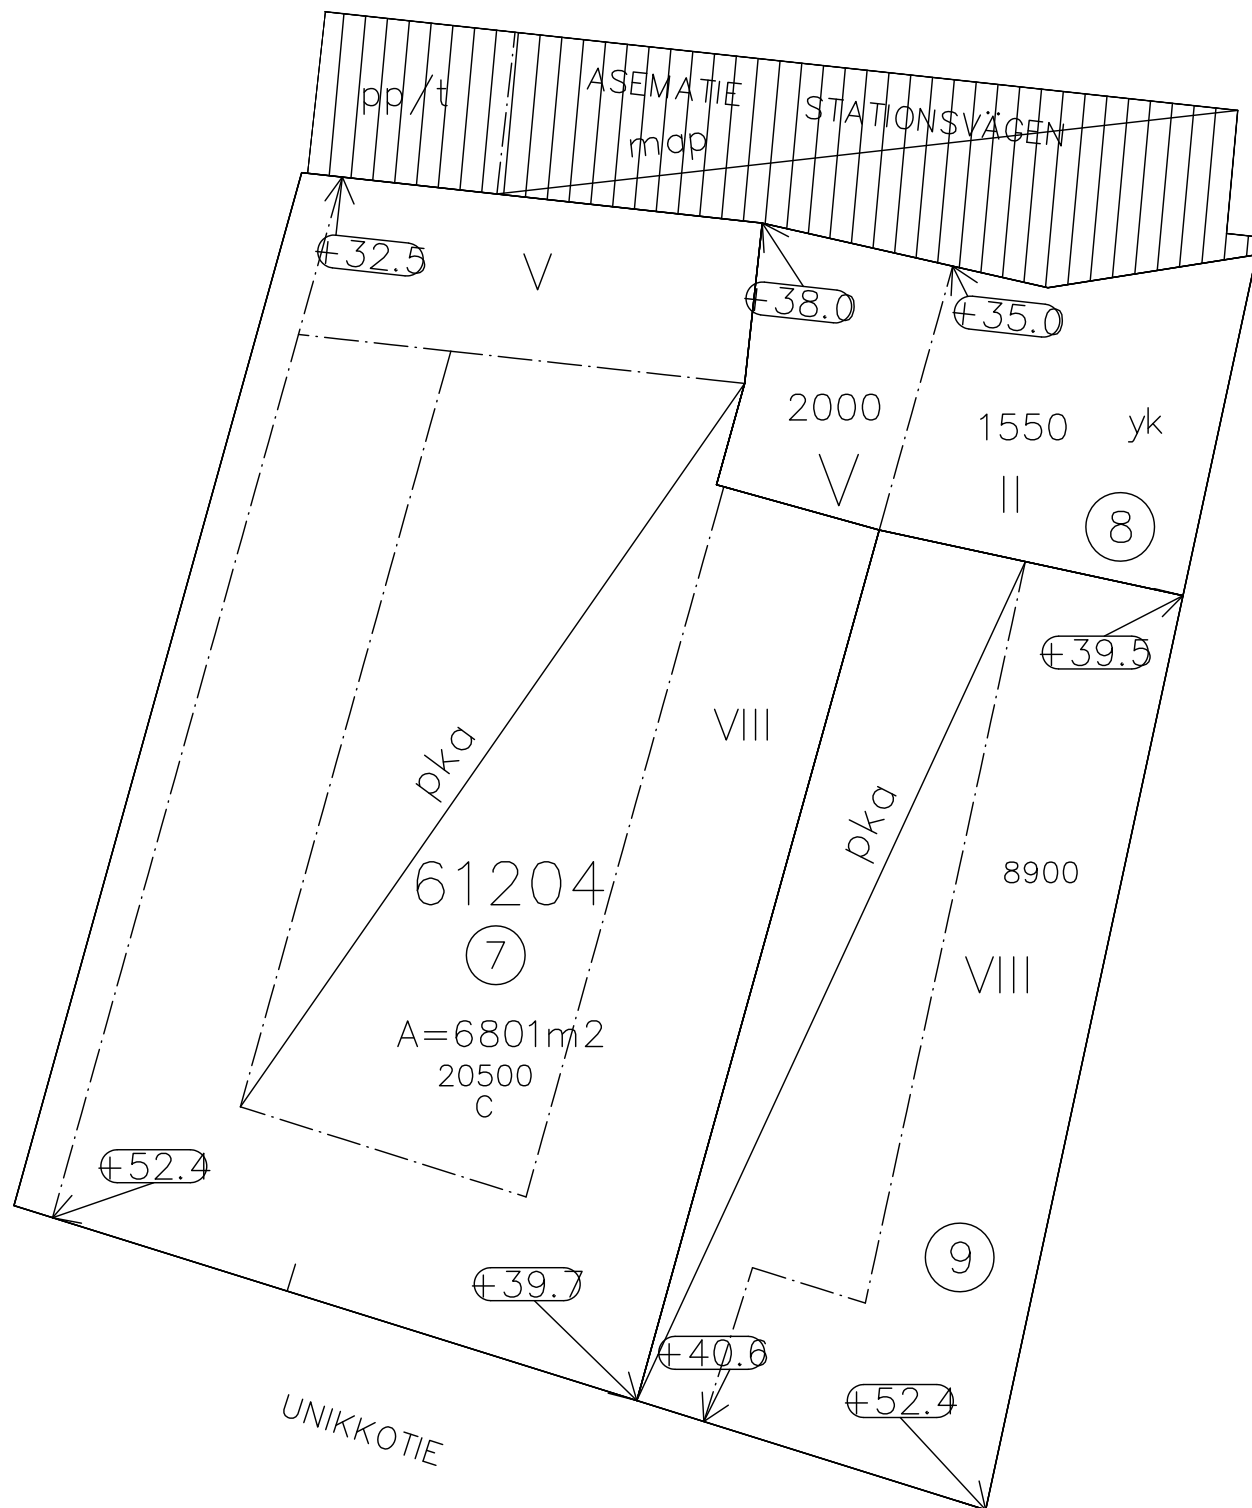

Kaava-alueen numero
Planområdesnummer

002254

Päiväys
Datum

14.5.2018

Pohjakarttalehtien numerot
Baskartbladens nummer

686502

Vantaan kaupunki

TIKKURILAN KIRKON KORTTELI

Kaupunginosa 61, Tikkurila

Asemakaavan muutos

Osa korttelia 61204 sekä katualuetta.

Tonttijako

Osa korttelia 61204.

Tonttijaon muutos

Osa korttelia 61204.

1:2000



ASEMAKAAVAMERKINTÖJÄ JA -MÄÄRÄYKSIÄ:

3 m kaava - alueen rajan ulkopuolella oleva viiva.

Keskustatoimintojen korttelialue.

Korttelialueelle saa sijoittaa palvelu- ja liikerakentamista sekä hallintoa ja asumista.

Tontilla 7 liikeilojen määrä tulee olla vähintään 900 k-m² ja tontilla 9 vähintään 500 k-m².

Tontille 8 ei saa sijoittaa asuntoja.

Asumista palvelevat yhteistilat, tekniset tilat, pysäköintilaitokset, ajoluiskat, parvekkeiden ja terassien kiinteästi lasitetut osat saa rakentaa asemakaavassa osoitetun kerrosalan lisäksi. Nämä tilat eivät mitoiteta autopaikkoja.

Asematien ja Vehkapolun varien tulee suunnitella ravintoläkäyttöön soveltuvat tilat, mikä tulee ottaa huomioon iv-suunnittelun yhteydessä.

Luonnonvaloisien porrashuoneiden 15 k-m² / porrastason ylittävän osan saa rakentaa rakennusoikeuden lisäksi.

Porrashuoneet eivät mitoiteta autopaikkoja.

Sallitun kerrosluvun yläpuolelle saa rakentaa alapuolisiin asuntoihin kuuluvia asuintiloja.

Ulkokäytäväläpänvarastoja on varattava vähintään 1,5 m²/asunto.

Korttelin tulee tehdä asukkaiden yhteiseen käyttöön tuleva kerho- ja leikkialue, jonka koko on 0,5 % asuinrakennusoikeudesta.

Parvekkeita korvaavia viherhuoneita saa rakentaa rakennusoikeuden lisäksi.

Pihakannan alle saa osoitetun rakennusoikeuden lisäksi rakentaa enintään kaksikerroksisen pysäköintihallin.

Väestönsuojat saa sijoittaa tonttijaon estämittä.

Rakennukset tulee varustaa koneellisesti tulo- ja poistotilamavahdolla, jossa tuloilmaa ei oteta Unikkokortin puolelta julkisivulta. Ilmanvaihtolaitteisto tulee varustaa riittävän tehokkailla suodattimilla.

Palomuurit voidaan toteuttaa tontin rajasta riippumatta.

Varapostumistie voidaan osoittaa parvekkeiden tai viherhuoneiden kautta.

Melu

Asuinhuoneiden ulko- ja sisäilman äänieristävyyden AL liikenne- ja sisäilman vastaan on oltava vähintään 35 dB Unikkokortin varressa ja korttelin länsisivulla.

Unikkokortin varressa ja korttelin länsisivulla tulee teknisin ratkaisuin, mm. lasitetuin parvekkein tai viherhuonein huolehtia siitä, että ohjeiden mukainen melutaso ei ylitä.

Rakennukset

Rakennusten julkisivut tulee tehdä korkealuokkaiseita materiaaleista yhtenäistä rakennustapaa noudattaen.

Kattopinoista vähintään 75 % tulee tehdä viherkattona lukuunottamatta Vehkapolkuun rajautuvia rakennusaloja.

Pääasiallisia julkisivumateriaaleja ovat muurattu tiili tai rappaus, joko muurattuna tai lämpörappautuna. Puuta ja lasia saa käyttää.

Sandwich-elementtirakennetta saa käyttää vain parvekkeiden taustaseinissä.

Maantasokerroksen julkisivu kadun puolelta tulee tehdä kestävästä ja laadukkaasta materiaalista.

Kaduntasokerroksissa tilat tulee avata katujen suuntaan. Asematien ja Vehkapolun katualueeseen rajautuvista tiloista vähintään 80 % tulee olla liike- ja myymälätilaksi soveltuvaa tilaa, joiden katujulkisivu tulee tehdä näyteikkunajulkisivuna. Määräys ei koske yk- aluetta. Vastaava luku Unikkokortin puolella on 40 %.

Asuinhuoneen pääikkunan edessä on oltava vähintään 8 metrin etäisyys vastakkaiseen seinään seinän korkeudesta riippumatta.

Katto tulee tehdä viistona lapelkattona. Porrastuksia ei sallita.

Näyteikkunapinnat on säilytettävä läpinäkyvinä eikä niitä saa peittää esimerkiksi mainosjulisteilla.

Liiketoimintojen vähimmäiskerroskorkeus on noin 4,5 m.

Sisäänkäyntejä tulee korostaa arkkitehtuurin keinoin mm. katoksen tai materiaalein.

Mainoslaiteiden sijoittelussa ja rakenteissa tulee erityisesti ottaa huomioon kaupunkikuvalliset näkökohdat.

Pihat

Piha tulee käsitellä korkealuokkaisin materiaalein, osan pinnotteista on oltava luonnonkiveä. Asfalttia saa käyttää vain ajoraitoilla.

Istutettavalla alueella tulee olla puita ja muita kasvillisuutta.

Jalankululle varattu alueen osa on kivitettävä ja rajattava reunakivellä istutusalueista.

Piha-alueelle on varattava korttelialueen yhteinen leikki- ja oleskelualue.

Mahdollinen pihakannan pelastusreitit tulee merkitä selvästi ja mitoitaa niin, että se kestää pelastuskaluston painon.

Alueelle on varattava riittävät tilat jätteiden lajitteluun.

Rakennuslupaa varten on laadittava hulevesisuunnitelma. Hulevesiä tulee viivytellä tontilla ennen niiden johtamista yleiseen hulevesiverkostoon.

Jätehuolto voidaan toteuttaa korttelikohtaisesti.

Autopaikkojen vähimmäismäärät:

asunnot	1 ap / 130 asunto k-m ²
opiskelijat-asunnot	6 ap
myymälä- ja palvelutilat	1 ap / 150 k-m ²
toimistot	1 ap / 160 k-m ²

Toimistojen autopaikat voi sijoittaa korttelin ulkopuolelle erillisen selvityksen perusteella.

Erillisen laskelman perusteella vuorotaitokäytössä olevista, nimeämättömistä autopaikoista voi saada 10 % vähennyksen.

Pysäköintiä saa sijoittaa kellarin.

Polkupyöräpaikkojen vähimmäismäärät:

asunnot	1 pp / 30 asunto k-m ²
myymälä- ja palvelutilat	1 pp / 50 k-m ²
toimistot	1 pp / 50 k-m ²

Puolet paikoista toteutettava katetuissa tiloissa.

Korttelin, korttelinosan ja alueen raja.

Osa - alueen raja.

Sitovan tonttijaon mukainen tontin raja ja numero.

Risti merkinnän päällä osoittaa merkinnän poistamista.

Kaupunginosa numero.

Kaupunginosa nimi.

Korttelin numero.

Kadun, tien, katukäytävän, torin, puiston tai muun yleisen alueen nimi.

Rakennusoikeus kerrosalaneliömetreinä.

Roomalainen numero osoittaa rakennuksen, rakennuksen tai sen osan suurimman sallitun kerrosluvun.

Rakennuksen julkisivupinnan ja vesikatkon leikkauskohdan ylin korkeusasema.

Rakennusala.

Maankäytön, rakentamisen ja ympäristön toimiala
Kaupunkisuunnittelu

Vesa Korhonen
Aluearkkitehti / Områdesarkitekt

Verksamhetsområdet för markanvändning, byggnad och miljö
Stadsplaneringen

Kaupunkimittaus

Asemakaavan pohjakartta täytettyä sille asetetut vaatimukset.

Stadsmätning

Baskartan för detaljplanen uppfyller de krav som ställs på den.

Tasokoordinaattisto
ETRS-GK25,
korkeusjärjestelmä
N2000.

Vantaalla / Vanda, 13.6.2018
Kimmo Junttila
Kaupungeingeodeti / Stadsgeodet

Plankoordinatssystemet
ETRS-GK25,
höjdsystemet
N2000.

Hyväksytty kaupunginvaltuustossa 18.6.2018

Godkänd av stadsfullmäktige 18.6.2018



KORTTELIN PIHA-ALUEET OVAT YHTEISESTI
KAIKKIEN YHTIÖIDEN KÄYTTÖSSÄ

LUMITILAT: KANSIPIHALTA KULJETETAAN LUMET POIS

ENSIMMÄINEN JA TOINEN RAKENNUSVAIHE:

Alue on rajattu kuvaan mustalla katkovivalla.

Kun toinen vaihe valmistuu, ja muu kortteli on työmaana, on rakennusvaiheen rajalla 2 m korkeaa työmaa-aitaa. Aidan linjaukset voi josakin kohtaa hiukan poiketa tässä esitellystä rakennusalueen rajasta.

Tässä rakennusvaiheessa tehdään pihan hiekkalaatikko valmiiksi, jousikeinu sijoitetaan välikaaiseen paikkaan. Välikaaiset polkupyöräpaikat lisätään.

Leikkivälineinä hiekkalaatikko ja jousikeinu

KASVILUETTELO

Lajinumero	Laji
PUUT	
Pom	Picea omorika, serbiankuusi
Play	Pinus sylvestris, mänty
MaGr	Malus domestica 'Grennan', omenapuu
MaMa	Malus domestica 'Sama', omenapuu
MaMa	Malus purpurea 'Margitta', purppurapomenapuu
PrSi	Prunus domestica 'Siniikka', kuumapuu
Prsa	Prunus sargenti, ruusukukka
Quro	Quercus robur, tammi
Sosa	Sorbus aucuparia, kotkipähle
ISOT YKSITTÄISPENSAAET	
Acta	Acer tataricum ssp. ginnala, mongolianvaahtera
HyGr	Hydrangea paniculata 'Grandiflora', syyriäntenseli
PhLo	Philadelphus lewisii 'Tattilampi', leikkopensas
RhGr	Rhododendron 'Grandiflora', puutarhapippuruusu
RhPM	Rhododendron 'P.M.A. Tigerstedt', puutarhapippuruusu
RYHMÄPENSAAET	
BaKa	Berberis thunbergii 'Atropurpurea', purppurahappomarja
DaDa	Daphne genkwa 'Snoeflaks', pensashanhihi
Loca	Lonicera caerulea 'Edulis', marjastinkuusama
Roni	Rosa nitida, ruukkuosa
RuPi	Rosa pimpinellifolia 'Pena', juhamuusu
RuPa	Rosa pimpinellifolia-ryhmä 'Papua' FinE
Ria	Ribes alpinum, alppimarja
Ria	Ribes glandulosum, lamcherukka
Ria	Ribes nigrum 'Marski' FinE, mustaherukka
Ria	Ribes rubrum 'Punahikka' FinE, punaherukka
Ria	Ribes uva-ursi 'Lepän Punainen' FinE, karviainen
SpiSa	Spiraea betulifolia, koiravangero
SpiR	Spiraea x watsoni 'Kruunu', kuninkaanangervo
SpiL	Spiraea besseyana 'Lumikki', vehnängervo
Sin	Stephanandra incisa 'Crispa', seppelvarpu
MR	maksaruoho

KASVIEN KAPPALEMÄÄRÄT LASKETAAN
TYÖPIIRUSTUSVAIHEESSA.
KASVILUETTELO KATTAÄ KOKO
KORTTELIN.

MERKINNÄT

YLEISMERKINNÄT

tonnin raja
pelastusauton nostopaikka

KASVILLISUUS

istutettavat puut, lehti / havu
istutettavat suuret pensaat
istutettavat pensaat ja perennat
numikot

PINNOITTEET

asfaltti
kiveys, tiililadonta, betonia, hamaa
kiveys, pieni neliö, riviladonta, betonia, hamaa
kiveys, pieni neliö, riviladonta, betonia, hamaa, nummisaumattu
kivituhka
turva-ala

RAKENTEET, KALUSTEET


pyörätelineet, metallia, hamaa
tomutus, metallia, hamaa
pihan kalusteet, runko metallia, hamaa, istuintasot ja pöytäpinta puuta, ruskea


leikkivälineet, esim. keinu, hiekkalaatikko, tasapainoliu
pihavalaisin, pollarit
pihaporaaat, betonia, hamaa
rakennukseen liittyvät portaat ja luiskat
arkkitehtin mukaan




0 5 10 15

Kortteli Tiketti	Kortteli 12	Vieromietti, arkkitehtitoimisto
Rakennusvaihe uudisrakennus		Piirustaja pääpiirustaja
Rakennusvaihe Ak Oy Vantaan Tiskurin Ensimmäinen Unikotie 5 A ja Unikotie 5 B 01300 Vantaa		Piirustajan nimi Pääpiirustajan nimi Mittakaava 1:250
Suunnittelun nimi, päiväys ja allekirjoitus		Suunnittelun nimi, päiväys ja allekirjoitus Muutos
SITOWISE Käly 4.10.2019		MARK - 44558- 003

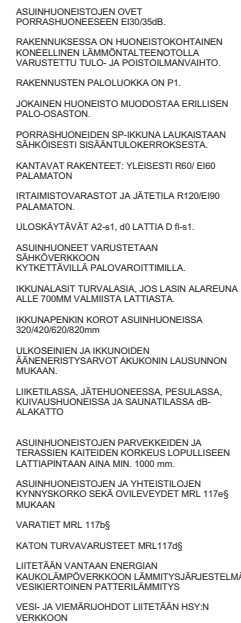[illegible]

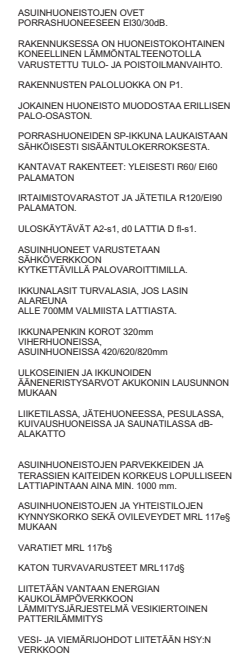
[illegible]

[illegible]

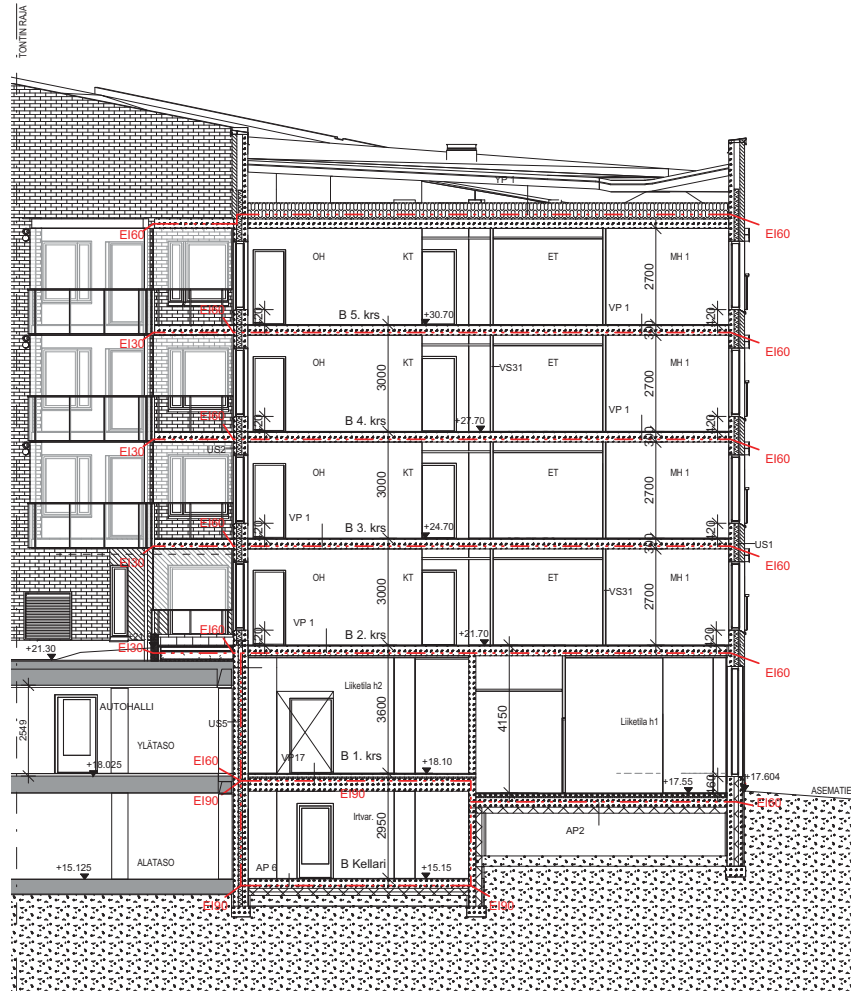

KOORDINAATTI- JA KORKEUSJÄRJESTELMÄ ETRS GK25 N2000


Kaupunginosa / Kyla	Korttel / Tila	Tontti / Rno	Vianomaisen merkintä	
61	204	12		
Rakennusomienpiste	UUDISRAKENTAMINEN		Piirustustaji	Julkaiseva numero
Rakennuksen numero / Rakennusten numerot / Rakennustunnus / Rakennustunnukset			PÄÄPIIRUSTUS	11
Rakennuskohde	Asunto Oy Vantaan Tikurilan Ensimmäinen		Piirustuksen sisältö	mittakaava
Unikkotie 5 A ja 5 B	01300 VANTAA		LEIKKAUS B - B	1:100
Suunnittelijan yhteystiedot: yllä, osoite ja puhelinnumero	www.arkimv.fi		Työnumero	Piirustuksen tunnus
Maailankatu 8 C 10	00010 Helsinki		228	0402
tel +358 9 4126670	fax +358 9 41266720			
Arkkitehtitoimisto H M V Oy	Hämeentie 10, 00010 Helsinki			
Vastuullinen suunnittelija: nimen, tutkinto, alaisuus ja päiväys	Marja Salonen, arkkitehti SAFA		Suunnittelusta	Tuotanto
		4.10.2019	ARK	228-TKK-AB.rvt

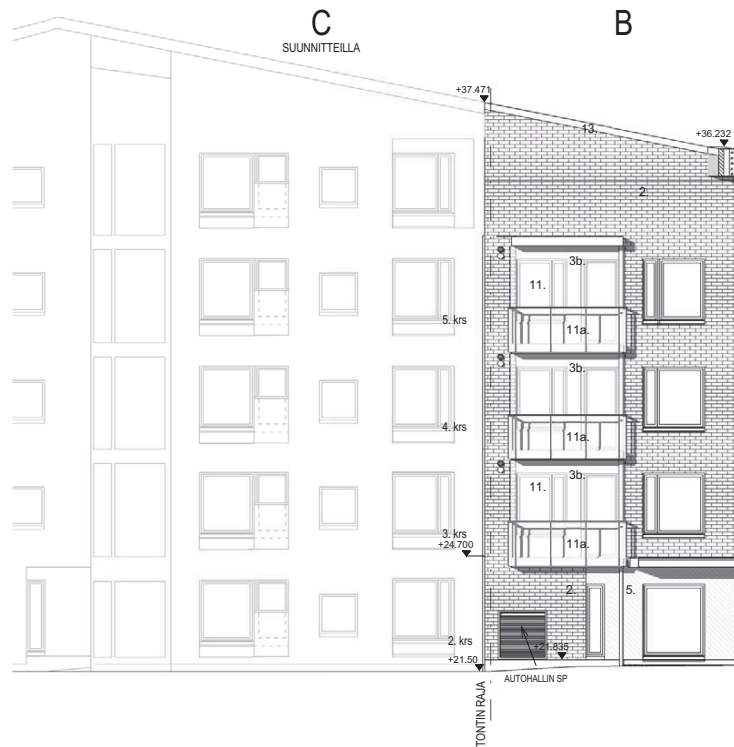

1. TILI, TUOHEN VALKOINEN
- 1a. TILI, TUOHEN VALKOINEN, KORISTEMUURAUS, SYVENNETTY
2. TILI, PUNARUSKEA
- 3a. BETONI, MAALATTU, VAALEAN RUSKEA
- 3b. BETONI, MAALATTU, VIHREÄN HARMMAA
4. PELTI, HOPEAN HARMMAA
5. PUUKUVOITU LAMINAATTI
6. PAINANNE, TILI, VALKOINEN
7. PAINANNE, TILI, TUOHEN VALKOINEN
8. JULKISIVULEIVY
9. JULKISIVULEIVY
- 10a. SOKKELI POLTETTU GRANIITILAATTA, VAALEAN HARMMAA
11. LASI, KIRKAS
- 11a. OPAALILASI
12. SOKKELI PINNOITETTU PELTI, TUMMAN HARMMAA
13. RAYSTÄSPELTI, HOPEAN HARMMAA
14. KATTOPELITYKSET (IV-ELEMENT YMS.) TUMMAN HARMMAA
15. VIHREKATTO
16. OVET METALLI, VALKOINEN

KOORDINAATTI- JA KORKEUSJÄRJESTELMÄ ETRS GK25 N2000


Kaupunginosa / Kyla	Kortti / Tila	Tontti / Rno	Viranomaisen merkintä	
61	204	12		
Rakennusomienpiste	UUDISRAKENTAMINEN		Piirustustaji	Julkiseva numero
Rakennuksen numero / Rakennusten numerot / Rakennustunnus / Rakennustunnukset			PÄÄPIIRUSTUS	12
Rakennuskohde			Piirustuksen sisältö	mittakaava
Asunto Oy Vantaan Tikurilan Ensimmäinen			JULKISIVU ITÄÄN	1:100
Unikkotie 5 A ja 5 B 01300 VANTAA				
 Suunnittelijan yhteystiedot: yllä, osoite ja puhelinnumero Maailankatu 8 C 10 00170 Helsinki Finland www.arkhiv.fi tel +358 9 4126670 fax +358 9 41266720 Arkkitehtitoimisto H M V Oy Huumilainen - Melchiorikata - Viherkallio			Työnumero	Piirustuksen tunnus
			228	0601
			Vastuullinen suunnittelija: nimi, tulkinto, allekirjoitus ja päiväys	
			Suunnittelusta	
Marja Salonen, arkkitehti SAFA			Tiedosto	228-TKK-AB.rvt
4.10.2019			ARK	

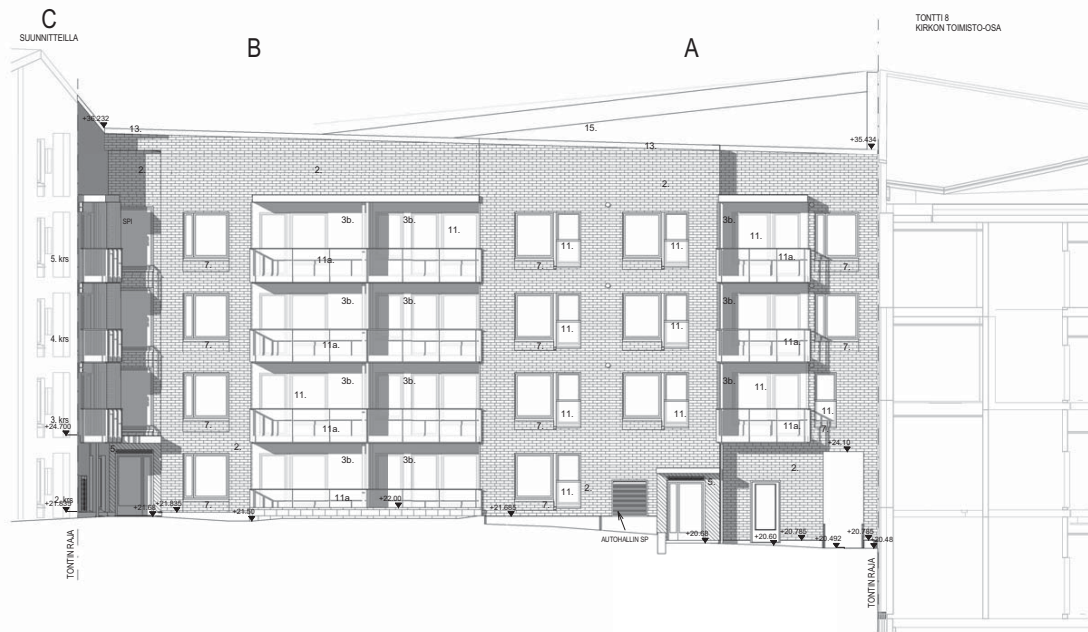


1. TILI TUOHEN VALKONEN
- 1a. TILI TUOHEN VALKONEN, KORISTEMURAUUS, SYVENNETTY
2. TILI PUNARUSKEA
- 3a. BETON, MALATTU, VAILEAN RUSKEA
- 3b. BETON, MALATTU, VIREAN HARMAA
4. PELTI, HOPEAN HARMAA
5. PUURUOKTU LAMINAATTI
6. PAINANNE, TILI VALKONEN
7. PAINANNE, TILI TUOHEN VALKONEN
8. JUUKSIVALEVY
9. JUUKSIVALEVY
- 10a. SORVELI POLTETTU GRANIITILAATTA, VAILEAN HARMAA
11. LASI, KIRKAS
- 11a. OPALILASI
12. SORVELI PINNOITETTU PELTI, TUMMAN HARMAA
13. RÄYSTÄPELTI, HOPEAN HARMAA
14. KATTORUUTUYKSET (IVELMET YMS.) TUMMAN HARMAA
15. VIERKATTO
16. OVIET METALLI, VALKONEN

KOORDINAATTI- JA KORKEUSJÄRJESTELMÄ ETRS GK25 N2000

61	204	12	
Rakennusluokitus UUDISRAKENTAMINEN	Pääpiirustus	Julkisivu	13
Rakennusluokitus / Rakennusluokitus / Rakennusluokitus / Rakennusluokitus			
Rakennusluokitus Asunto Oy Vantaan Tikkurilan Ensimmäinen Unikkotie 5 A ja 5 B	01300 VANTAA	Julkisivu JULKISIVU ETELÄÄN	1:100
Rakennusluokitus Suomenlaulu Marja Salonen, arkkitehti SAFA	Rakennusluokitus Suomenlaulu Z28	Rakennusluokitus Suomenlaulu 0602	Rakennusluokitus Suomenlaulu Z28-TKK-AB.vt
4.10.2019			

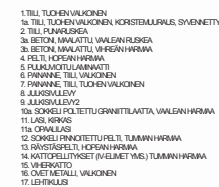

KOORDINAATTI- JA KORKEUSJÄRJESTELMÄ ETRS GK25 N2000				
Työnumero		Pääluokan tunnus		muut
228	0603			
Suunnittelusta		Tietosisä		
MARJA SALONEN, ARKKITEHTI SAFA		228-TKK-AB nrt		
4.10.2019				

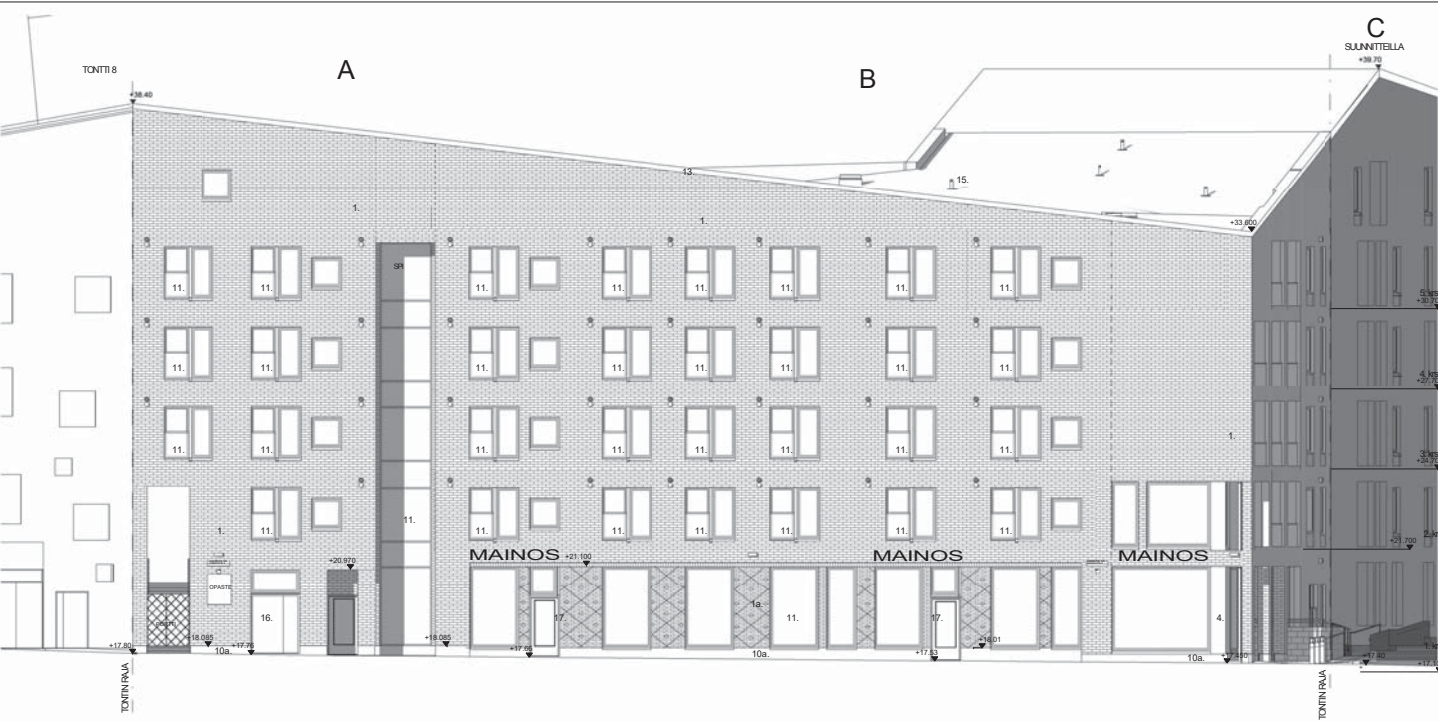

- 1. TILIN TUOHEN VAIKONEN
- 2. TILIN TUOHEN VAIKONEN KORISTEMURRUS, SIVONNETTU
KOORDINAATTI- JA KORKEUSJÄRJESTELMÄ ETRS GK25 N2000				
Rakennus / Kalle	Rakenn. Tila	Työ / Pää	Vastuunotto / vastuu	
61	204	12		
Rakennusohje / Uudisrakentaminen	Pääpiirustus		Julkisivun numero	
UUDISRAKENTAMINEN		PÄÄPIIRUSTUS		15
Rakennusohje / Rakennusohje / Rakennusohje / Rakennusohje				
Rakennusohje		Rakennusohje		mitat
Asunto Oy Vantaan Tikkurilan Ensimmäinen		JULKISIVU POHJOISEEN		1:100
Unikkoti 5 A ja 5 B		01300 VANTAA		
Suunnittelijan yhteystiedot: nimi, osoite ja puhelinnumero				
Suunnittelija		Pääpiirustus		muut
Marja Salonen, arkkitehti SAFA		228		0604
Suunnittelija		Tiedote		
ARK		228-TKK-AB-nt		
4.10.2019				