


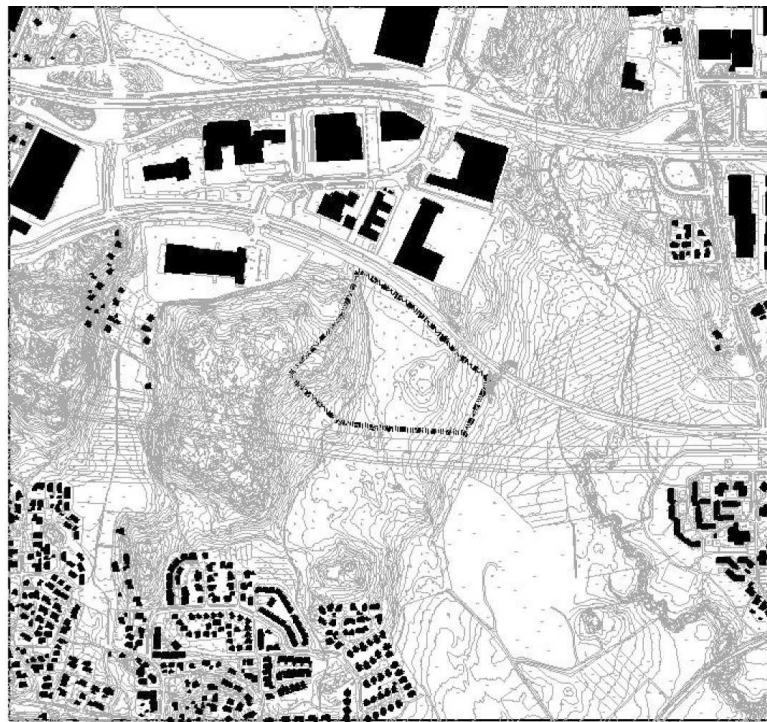


KAUPUNKIRAKENNE



VIISTOILMAKUVA





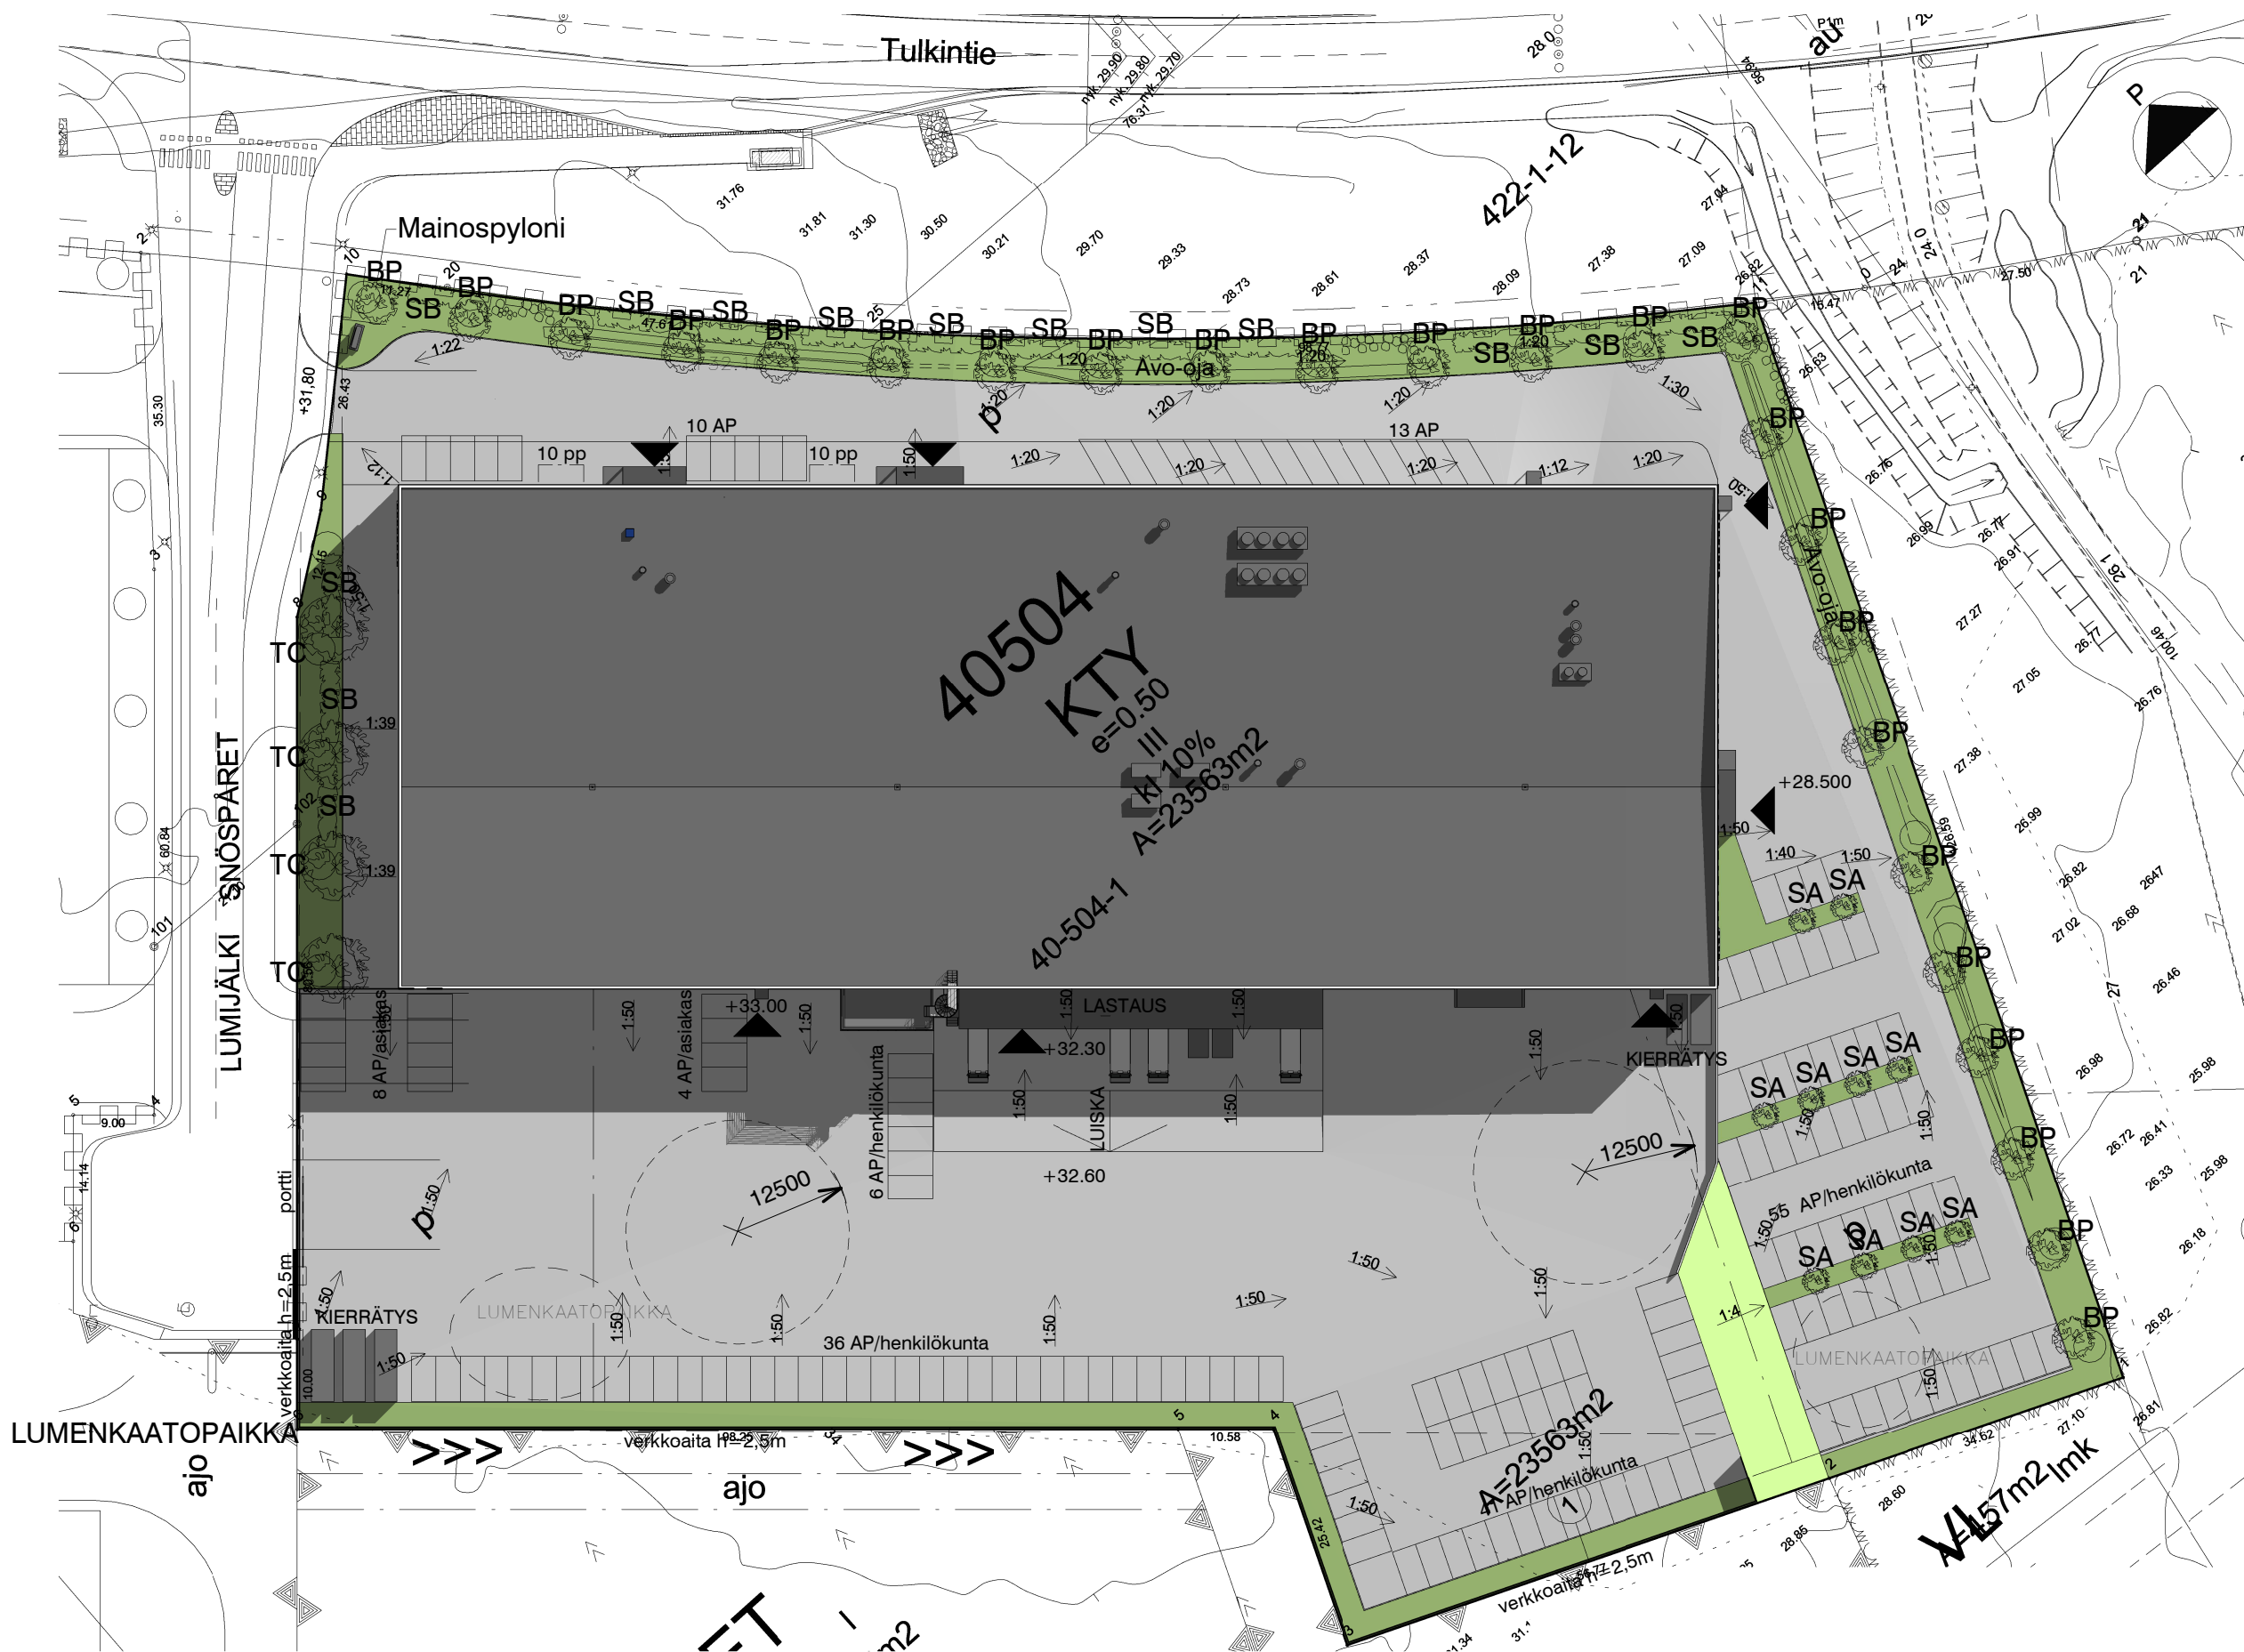

ISTUTETTAVAT PUUT


- TC- Tilia Cordata, Metsälehmus (kadun reunuspuu) -4kpl
- BP- Betula Pendula, Rauduskoivu -24kpl
- SA- Sorbus Aucuparia, Pylväspihlaja -10kpl

ISTUTETTAVAT PENSAAT

- SB- Spiraea beauverdiana 'Lumikki' Verhoangervo – ~560 kpl

ISTUTETTAVAT PUUT VARUSTETAAN RUNKOSUOJIN

ASFALTTIIN MAALATAAN
PARKKIRUUDUT VALKOISEKSI

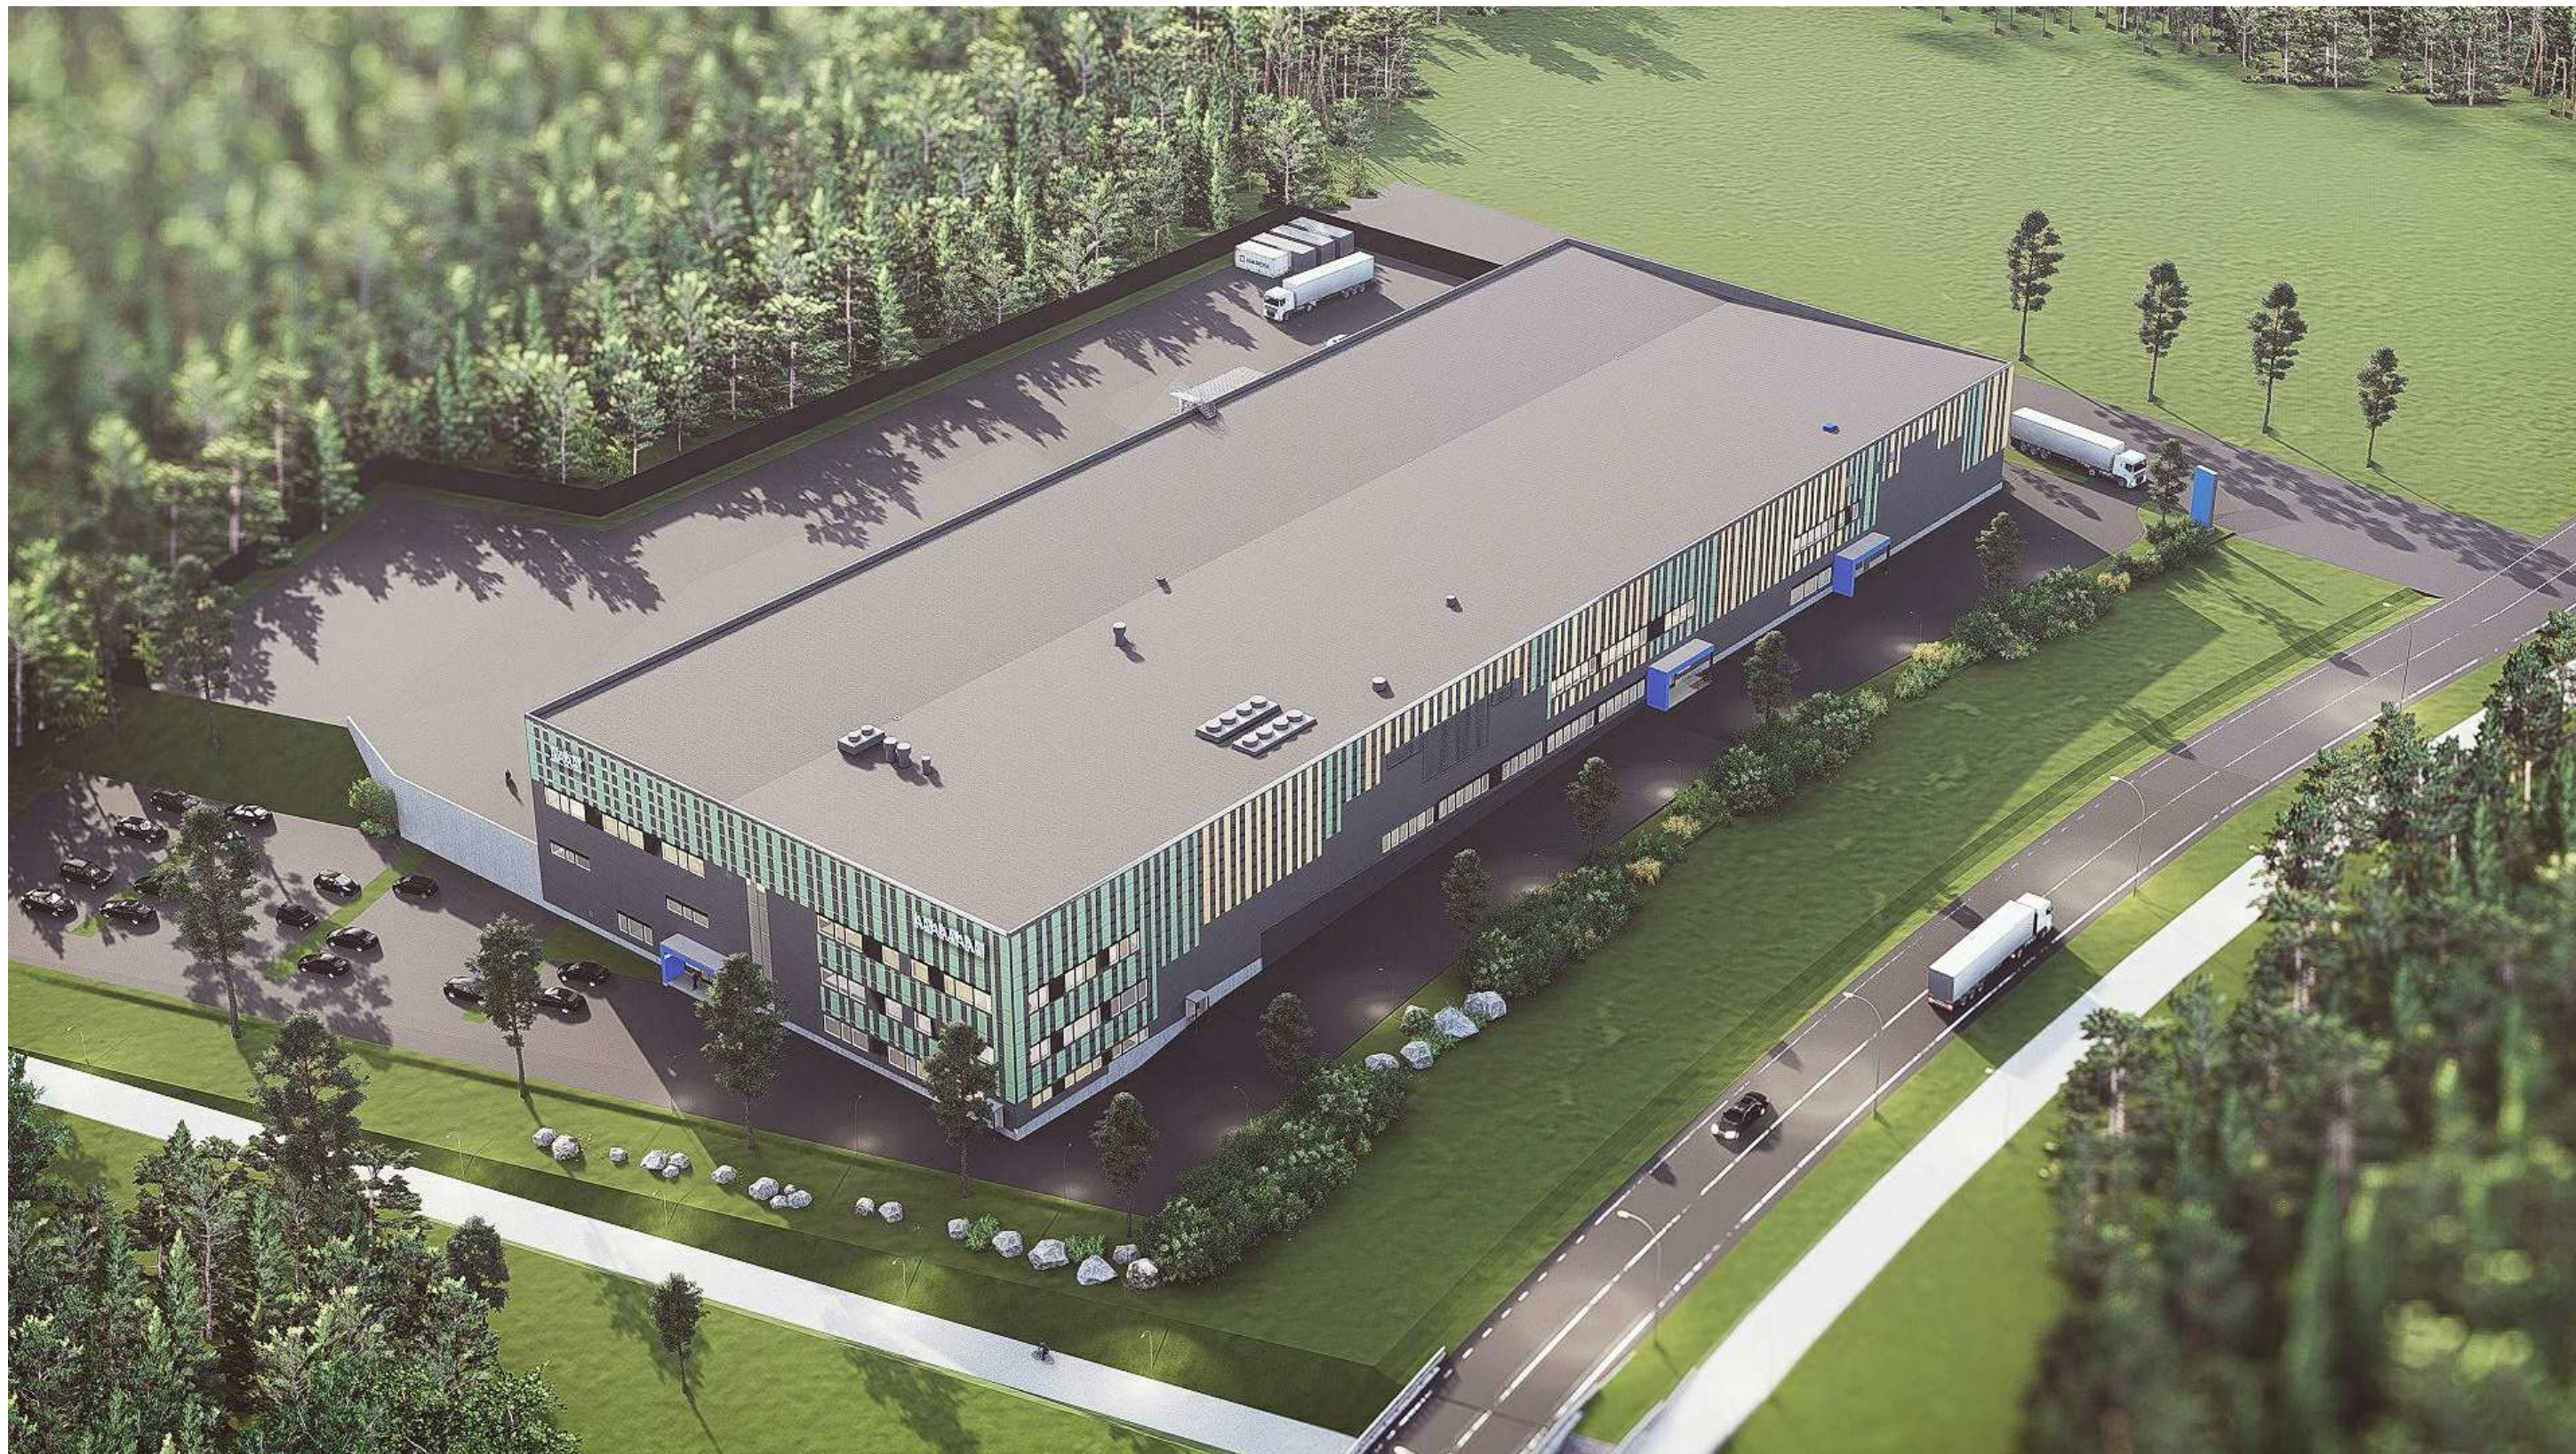







Vantaan kaupunki, kaupunkisuunnittelu, asemakaavan muutos nro 002149
ja maanalainen asemakaava nro 403000ma, 2.6.2014

ASEMAPIIRUSTUS 1:500

Kaavialueiden numero 002149 403000ma	Päivätyyppi Numero 2:6.2014	Projektiluokituksen numero 17/4 Esohjohtajien numero
Vantaan kaupunki Kaupunginosa 40	Vanda stad Stadsdel 40	
	ÖVITSBÖLE Ändring av detaljplanen Kvarteren 40504 och 40505 samt gat-, rek reations- och specialområdena. (Rekreatiomsområde i den plan som upp stavs.)	
YLÄSTÖ Asemakaavan muutos Kortteit 40504 ja 40505 sekä katu-, vir- kistys- ja erityisalueet. (Käytösuunnan asemakaavan virkistysalu- sta.)	Tonttindelning Kvarteren 40504 och 40505. Underjordisk detaljplan Depå.	
Tonttijako Kortteit 40504 ja 40505. Maanalanlainen asemakaava Vaniko.		

ASEMAKAAVAKORTTIOJA JA MAARÄYKSIÄ	DETALJIPILANESTÄMÄKORTIT JA BESTÄMMELEIRI
3 kavaa - alueen rajan ulkopuolella olevia vesis. Toimintatilan kortteilla Alueella suodatus rakentaa tontteja, vesis-, toiminta- ja kavaa-alueita. Alueella on myös kavaa-alueita. Luettelo kortteja ja kavaa-alueita toimintatilan ja kavaa-alueiden välillä. Rakentamattomien tonttien osalta tulee olla pinta ja perusta. Toimintatilan ja vesisalan välillä olevien ulkopuolella olevien kortteja, A, B, C, UY, UV, UW, UX, ZZ.	3 kavaa - alueen rajan ulkopuolella olevia vesis. Toimintatilan kortteilla Alueella suodatus rakentaa tontteja, vesis-, toiminta- ja kavaa-alueita. Alueella on myös kavaa-alueita. Luettelo kortteja ja kavaa-alueita toimintatilan ja kavaa-alueiden välillä. Rakentamattomien tonttien osalta tulee olla pinta ja perusta. Toimintatilan ja vesisalan välillä olevien ulkopuolella olevien kortteja, A, B, C, UY, UV, UW, UX, ZZ.

[illegible]

Vantaan kaupunki, kaupunkisuunnittelu, asemakaavan muutos nro 002149
ja maanalainen asemakaava nro 403000ma, 2.6.2014

Kortinellaadissa on saatavilla sisätiloissa ja vierastiloissa asennettavissa katto- ja seinävalaistuksena. Kattolaadun valon lämpötila on valittavissa 2700K, 3000K, 3500K, 4000K, 5000K, 6000K ja 6500K. Kattolaadun valon väri on valittavissa 2700K, 3000K, 3500K, 4000K, 5000K, 6000K ja 6500K.

[illegible]

Puhtaat kattovedet tulee imeytää suoraan hiekkamaaperään tai louhetäyttöön, josta voi tapahtua imeytymistä.

Rient takvatten ska infiltreras direkt ner i sandjorden eller sprängstenstyllningen, där det kan sugas upp.

Til byggetvet ska biløsas en plan for dagvæntehantling som godkæntes av Vends stad.

 Autopaikkojen vähimmäismäärä määritellään rakennusluupien ja tonttien yhteydessä.	Minimialaiset tilipätkät täsmällisellä ja samantyyppisellä bygglovet-beskrivningen.
Erityisalue lumen vastaanottoaikaan varten. Lumen vastaanottoaikaan koulutusta varten on laadittava rakennussuunnitelma.	Specialområde för snömottagningsplats. En bygplan för anläggning av snöplac ska utarbetas.
Ennen lumen vastaanottoaikaan rakennamista on tehtävä perustutkimus alueen maaperästä, oja- ja muotomaisista, kaivoista ja oja-ajoväistä.	innan snöplac anläggs ska en utredning om grundförhållanden för områdets grunnen, ojkemässan, brunnen och ojkavätern göras.
Lumen vastaanottoaikaan ympärille on rakennettava vähintään 10 metrin laajuisia esteitä.	Runt omkring snöplacen ska ett minst tio meter högt staket byggas.

[illegible][illegible]

teen perästä ja tulokset edellyttävät tarkkailuvälineiden käytön. Tulokset on tarkkailu- ja mittauslaitteiden avulla mahdollista vahvistaa. Tulosten tarkkuus riippuu näytteenotto- ja mittausmenetelmistä, näytteenotto- ja mittauslaitteiden kalibroinnista ja mittausympäristöistä. Tulosten tarkkuus riippuu myös mittausmenetelmien ja mittauslaitteiden kalibroinnista ja mittausympäristöistä. Tulosten tarkkuus riippuu myös mittausmenetelmien ja mittauslaitteiden kalibroinnista ja mittausympäristöistä.	Ennen tulosten käyttöä on otettava huomioon, että tulokset on tarkkailu- ja mittauslaitteiden avulla mahdollista vahvistaa. Tulosten tarkkuus riippuu näytteenotto- ja mittausmenetelmistä, näytteenotto- ja mittauslaitteiden kalibroinnista ja mittausympäristöistä. Tulosten tarkkuus riippuu myös mittausmenetelmien ja mittauslaitteiden kalibroinnista ja mittausympäristöistä.
Ennen tulosten käyttöä on otettava huomioon, että tulokset on tarkkailu- ja mittauslaitteiden avulla mahdollista vahvistaa. Tulosten tarkkuus riippuu näytteenotto- ja mittausmenetelmistä, näytteenotto- ja mittauslaitteiden kalibroinnista ja mittausympäristöistä. Tulosten tarkkuus riippuu myös mittausmenetelmien ja mittauslaitteiden kalibroinnista ja mittausympäristöistä.	Ennen tulosten käyttöä on otettava huomioon, että tulokset on tarkkailu- ja mittauslaitteiden avulla mahdollista vahvistaa. Tulosten tarkkuus riippuu näytteenotto- ja mittausmenetelmistä, näytteenotto- ja mittauslaitteiden kalibroinnista ja mittausympäristöistä. Tulosten tarkkuus riippuu myös mittausmenetelmien ja mittauslaitteiden kalibroinnista ja mittausympäristöistä.
Ennen tulosten käyttöä on otettava huomioon, että tulokset on tarkkailu- ja mittauslaitteiden avulla mahdollista vahvistaa. Tulosten tarkkuus riippuu näytteenotto- ja mittausmenetelmistä, näytteenotto- ja mittauslaitteiden kalibroinnista ja mittausympäristöistä. Tulosten tarkkuus riippuu myös mittausmenetelmien ja mittauslaitteiden kalibroinnista ja mittausympäristöistä.	Ennen tulosten käyttöä on otettava huomioon, että tulokset on tarkkailu- ja mittauslaitteiden avulla mahdollista vahvistaa. Tulosten tarkkuus riippuu näytteenotto- ja mittausmenetelmistä, näytteenotto- ja mittauslaitteiden kalibroinnista ja mittausympäristöistä. Tulosten tarkkuus riippuu myös mittausmenetelmien ja mittauslaitteiden kalibroinnista ja mittausympäristöistä.

[illegible]

Vantaan kaupunki, kaupunkisuunnittelu, asemakaavan muutos nro 002145
ja maanalainen asemakaava nro 403000ma, 2.6.2014

		4/4	
Maakäytön, rakentamisen ja ympäristön toimista Kauspukinsuunnitelma		Verkokehittämistoimien ja markkinavärvä, työssä ja majoitus Kauspukinkehittäminen	
Mittausaika		Mittausajavärvä	
Porjakaikista täydiksi kaavoitusmittausaika 1284 / 1999 värvä		Basikaikista täydiksi kaavoitusmittausaika 1284 / 1999 värvä	
ETRS-GP25, koko- ja värvä	Värvä / Värvä	ETRS-GP25, koko- ja värvä	
N2000.	Pekka Tervinen Kauspukinkehittäminen / Strategia	N2000.	
Hyväksytty kauspukinkehittämisessä	___/___/___	Godkänd av statustillvärvä	___/___/___

RAKENNUS ON KAKSIKERROKSIINEN TUOTANTO- JA VARASTORAKENNUS, YKSI KELLARIKERROS

RAKENNUKSEN PALOLUOKKA P1
PALOVAARALLISUUSLUOKKA 1
KANTAVIEN RAKENTEIDEN LUOKKA R120

RAKENNUS VARUSTETAAN ERILLISEN PALOTEKNISEN SUUNNITELMAN MUKAISILLA
- TURVAALAITUKSILLA SEKÄ POISTUMISTEIDEN OPASTUKSELLA
- AUTOMAATTISILLA PALOILMOITTIMILLA
- KONEELLISETIJA JA MANUAALISESTI TOIMOIVILLA SAVUNPOISTOLAITTEISTOLLA
- ALKUSAMMUTUSKALUSTOLLA (PIKAPALOPOSTIT, KÄSISAMMUTTIMET)

RAKENNUS VARUSTETAAN SISÄSÄÄNTI- JA YMPÄRISTÖMINISTERIÖN
MÄÄRÄYSTEN MUKAISESTI SUUNNITTELUILLA KONEELLISILLA ILMANVAIHDOLLA

TOIMISTOTILAT SUOJATAAN ASEMAKAAVAMÄÄRÄYSTEN MUKAAN ULKOPUOLISTA
JA LIIKENNELUJA VASTAAN ERIILISEN AKUSTIIKASUUNNITELMAN MUKAAN

HULEVEDET VIIVÄSTYTTÄÄN TONTILLA ASEMAKAAVAMÄÄRÄYSTEN MUKAAN ERIILISEN

JÄTTEIDEN KERÄYS JA LAJITTELU JÄRJESTETÄÄN VUOKRALAISTEN TOIMESTA HSY:N OHJEEN MUKAAN; KIINTEISTÖSSÄ EI OLE KESKITETTYÄ JÄTEHUOLTOA.

PINTA-ALAT



RAKENNUSPAIKAN PINTA-ALA	23.563 m ²
RAKENNUSOIKEUS e=0,5	11.781 m ²
KÄYTETTY RAKENNUSOIKEUS	11.016,0 m ²
JÄLJELLE JÄÄVÄ RAKENNUSOIKEUS	765,0 m ²

AUTOPAIKKALASKELMA

VAATIMUS		
VARASTO (1ap / 150 k-m ²)	~10.032,0 m ²	67 ap
TOIMISTO /1ap / 50 k-m ²)	~984,0 m ²	20 ap
		87 ap

TOTEUTUNUT SUUNNITELMASSA 176 ap

MERKINTOJEN SELITYS

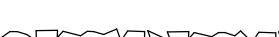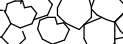	ISTUTETTAVA LEHTIPUU
	ISTUTETTAVA PENSAS
	LUONNONKIVET
	PIHAVALAISINTOLPA

MUUTOS TAI TÄYDENNYS				NIMM.	PÄIVÄYS	TUNNUS
KAUPIKUNGINEN / KOLÄ KORTTEL / TILA 404 - YLÄSTÖ 40504				TONTT / RIN 1	Tasokoordinaatio: Korkeusjärjestelmä:	
VANTAA RAKENNUSTOIMENPIDE UUDISRAKENNUS RAKENNUKORTTEINEN JA OSOITE				VARSINAISTEN MERKKIÖ RAKENNUSTILALUOKA PUHUTUSALUE PÄÄPIIRUSTUS PIIRUSTUSSEN SÄÄÖ		ETRS-GK25 VANTAA N2000
LUMIJÄLKI 2 Tulkitie 37 01740 Vantaa				ASEMAPIIRUSTUS		JOKISEVA no 1:500 MITTAMÄÄRÄ
PARINAAN ARVITUSTOY PORNALANVAATTA 11, 00100 HELSINKI Puh 090 474 1400 aaron@parinaanvaat.fi				THON NO 1911.2019	PIR NO 10980A	SÄÄTÖS PP01
parvainen 				TIEDUSTO 19.11.2019		10980A PP01.dwg
SALAMITILAT / ALEMPAKOTUS Juhla Heiska 						


RAKENNUS ON KAKSIKERROKINEN TUOTANTO- JA VARASTORAKENNUS, YKSI KELLARIKERROS

RAKENNUKSEN PALOLUOKKA P1
PALOVAARALLISUUSLUOKKA 1
KANTAVIEN RAKENTEIDEN LUOKKA R120

- RAKENNUS VARUSTETAAN ERILLISEN PALOTEKNISEN SUUNNITELMAN MUKAISILLA
- TURVAVALAISTUKSELLA SEKÄ POISTUMISTEIDEN OPASTUKSELLA
 - AUTOMAATTISELLA PALOILMOITTIMELLA
 - KONEELLISESTI JA MANUAALISESTI TOIMIVALLA SAVUNPOISTOLAITTEISTOLLA
 - ALKUSAMMUTUSKALUSTOLLA (PIKAPALOPOSTIT, KÄSISAMMUTTIMET)

RAKENNUS VARUSTETAAN SISÄÄSIÄIN- JA YMPÄRISTÖMINISTERIÖN MÄÄRÄYSTEN MUKAISESTI SUUNNITELLLULLA KONEELLISELLA ILMANVAIHDOLLA

TOIMISTOTILAT SUOJATAAN ASEMAKAAVAMÄÄRÄYSTEN MUKAAN ULKOPUOLISTA LENTO- JA LIIKENNEMELUA VASTAAN ERILLISEN AKUSTIIKKASUUNNITELMAN MUKAAN

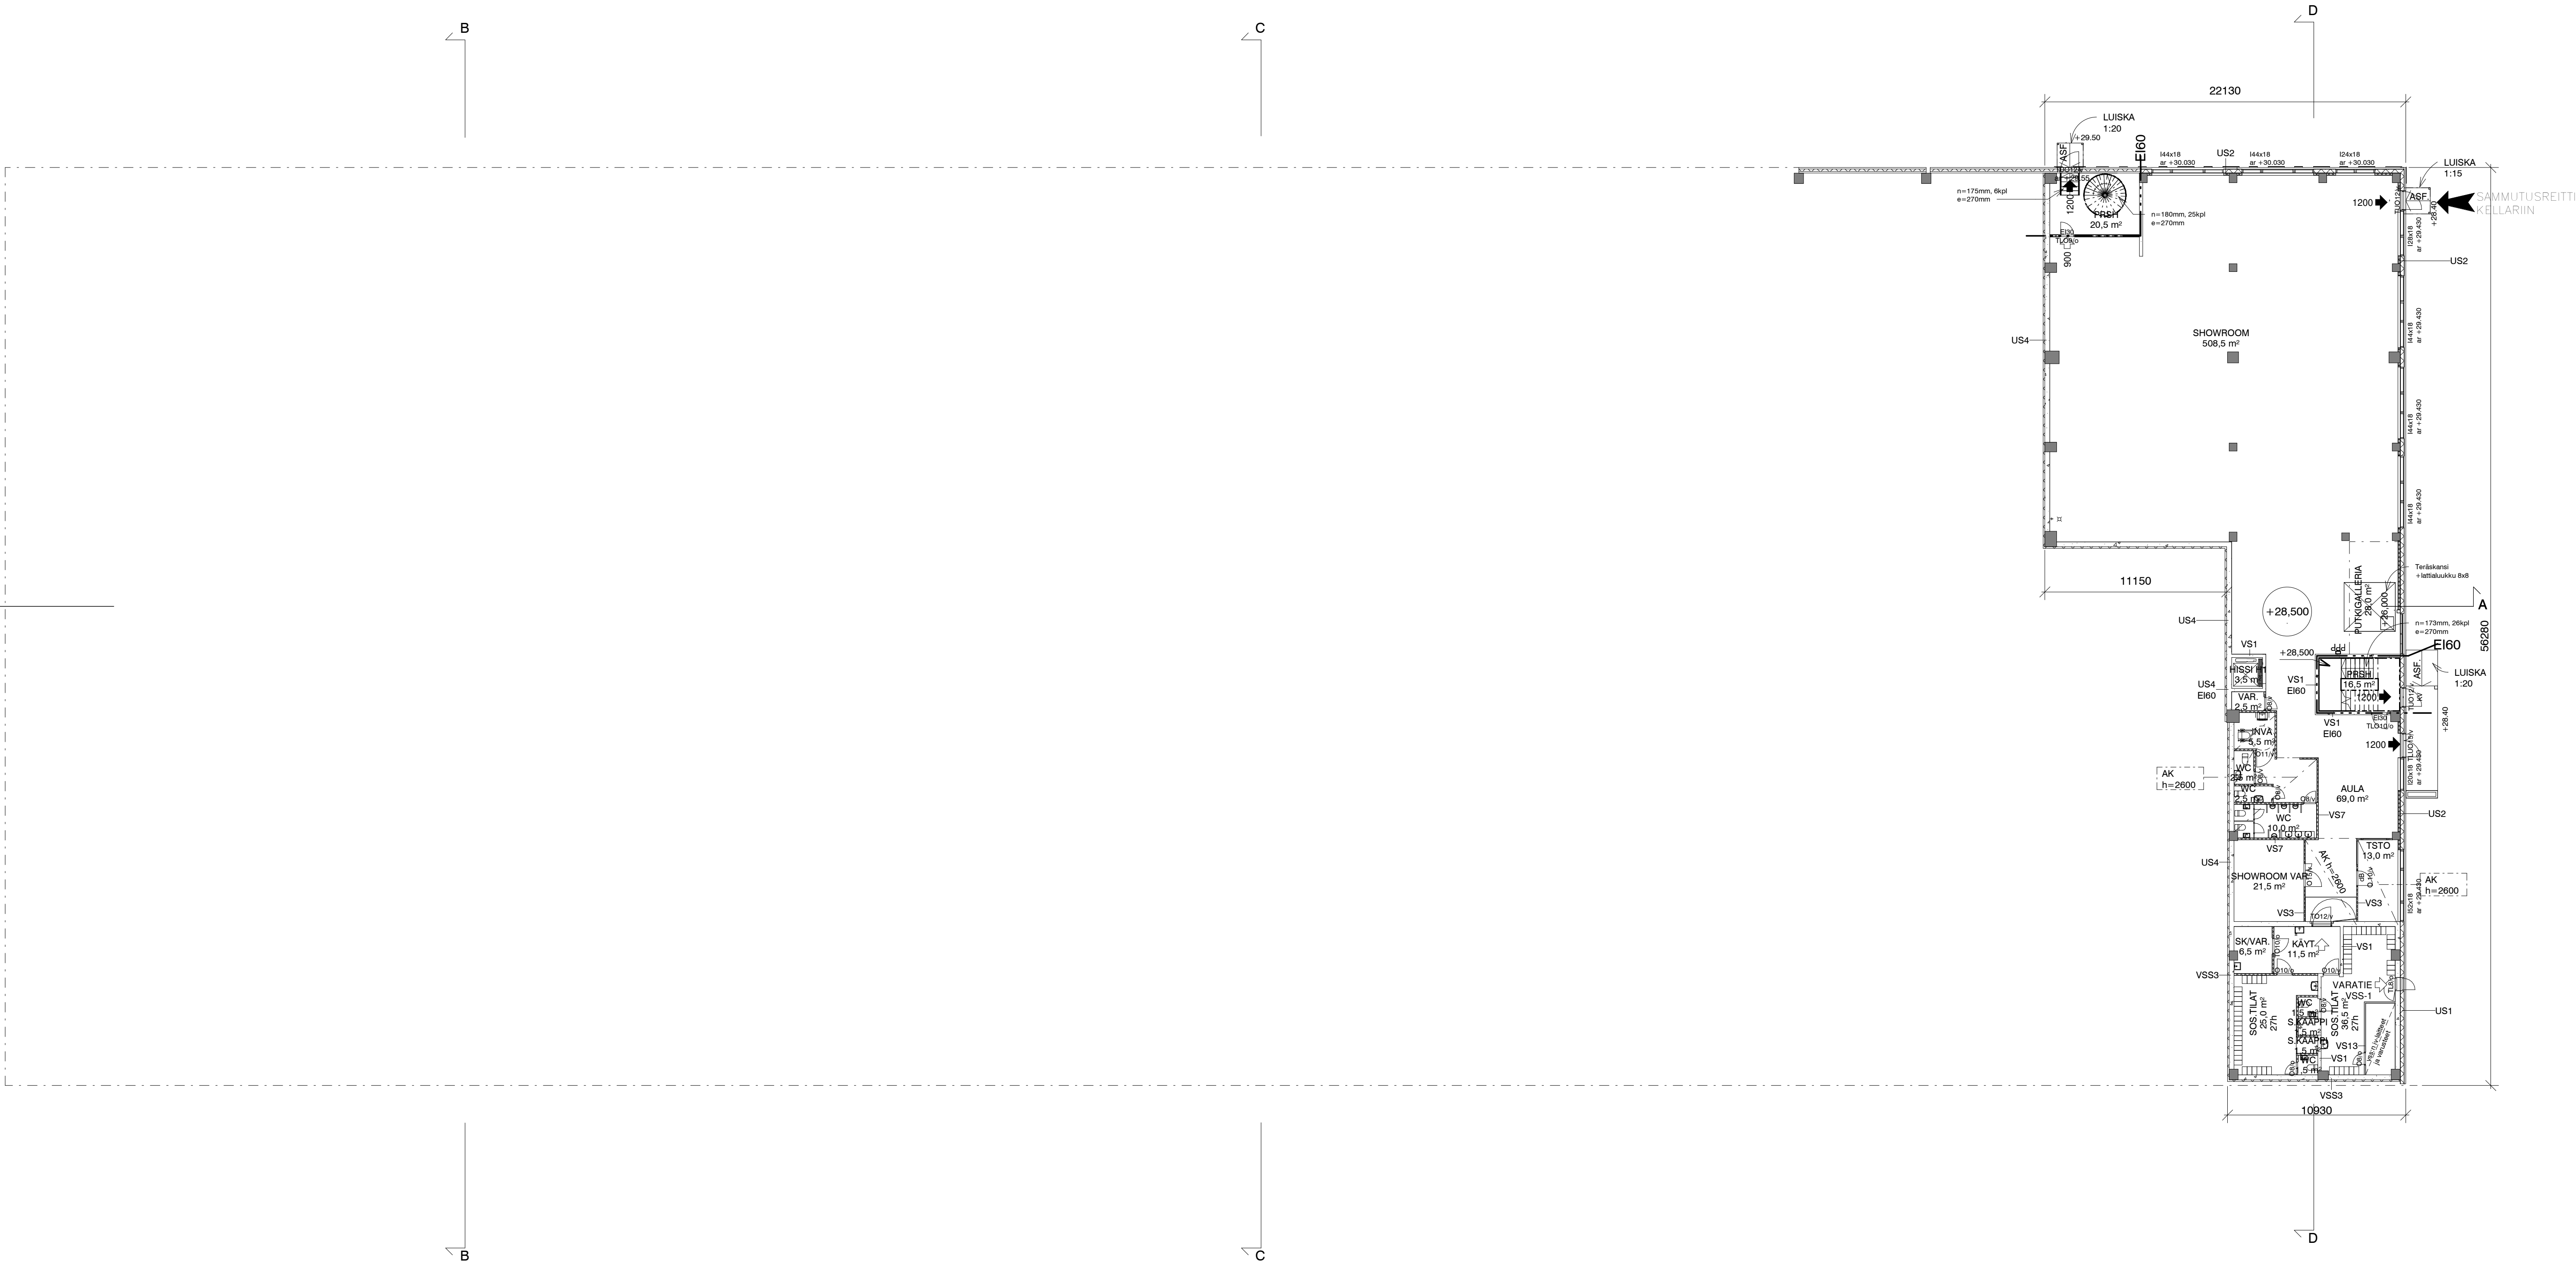

MUUTOS TAI TÄYDENNYS		NIMIM.	PÄIVÄYS	TUNNUS
Tasokoordinaatio: ETRS-GK25 Korkeusjärjestelmä: VANTAA N2000				
KALPUNGONSA / KYLÄ 40 - YLÄSTÖ	KORTTELI / TILA 40504	TOIKITTI / Pää	1	VIHANOMASTEN MERKINTÖJÄ
KUNTA VANTAA				RAKENNUSTUNNUS
RAKENNUSTOIMENPIDE UUDISRAKENNUS				PIRUSTUSLAI PÄÄPIIRUSTUS
RAKENNUSKORTIN NIMI JA OSOITE LUMIJÄLKI 2 Tulkintie 37 01740 Vantaa				PIRUSTUKSEN SISÄLTÖ POHJAPIIRUSTUS KELLARI
PARVAINEN ARKKITEHDIT OY PORKKALANKATU 11, 00180 HELSINKI Puh. 09 4174 1400 etunimi.sukunimi@parvainenarkk.fi www.parvainenarkk.fi	parvainen ARKKITEHDIT	TYÖN NO ARK 10980	PIR NO PP02	MUUTOS
SUUNNITTELUJA / ALLEKIRJOTUS Juha Heiska	PÄIVÄYS 28.11.2019	TIEDOSTO 10980A PP02.dwg		


RAKENNUS ON KAKSIKERROKINEN TUOTANTO- JA VARASTORAKENNUS, YKSI KELLARIKERROS

RAKENNUKSEN PALOLUOKKA P1
PALOVAARALLISUUSLUOKKA 1
KANTAVIEN RAKENTEIDEN LUOKKA R120

RAKENNUS VARUSTETAAN ERILLISEN PALOTEKNISEN SUUNNITELMAN MUKAISILLA
- TURVAVALAISTUKSELLA SEKA POISTUMISTEIDEN OPASTUKSELLA
- AUTOMAATTISELLA PALOILMOITTIMELLA
- KONEELLISESTI JA MANUAALISESTI TOIMIVALLA SAVUNPOISTOLAITTEISTOLLA
- ALKUSAMMUTUSKALUSTOLLA (PIKAPALOPOSTIT, KÄSISAMMUTTIMET)

RAKENNUS VARUSTETAAN SISÄASIAIN- JA YMPÄRISTÖMINISTERIÖN
MÄÄRÄYSTEN MUKAISESTI SUUNNITTELLULLA KONEELLISELLA ILMANVAIHDOLLA

TOIMISTOTILAT SUOJATAAN ASEMAKAAVAMÄÄRÄYSTEN MUKAAN ULKOPUOLISTA LENTO-
JA LIIKENNEMELUA VASTAAN ERILLISEN AKUSTIIKKASUUNNITELMAN MUKAAN

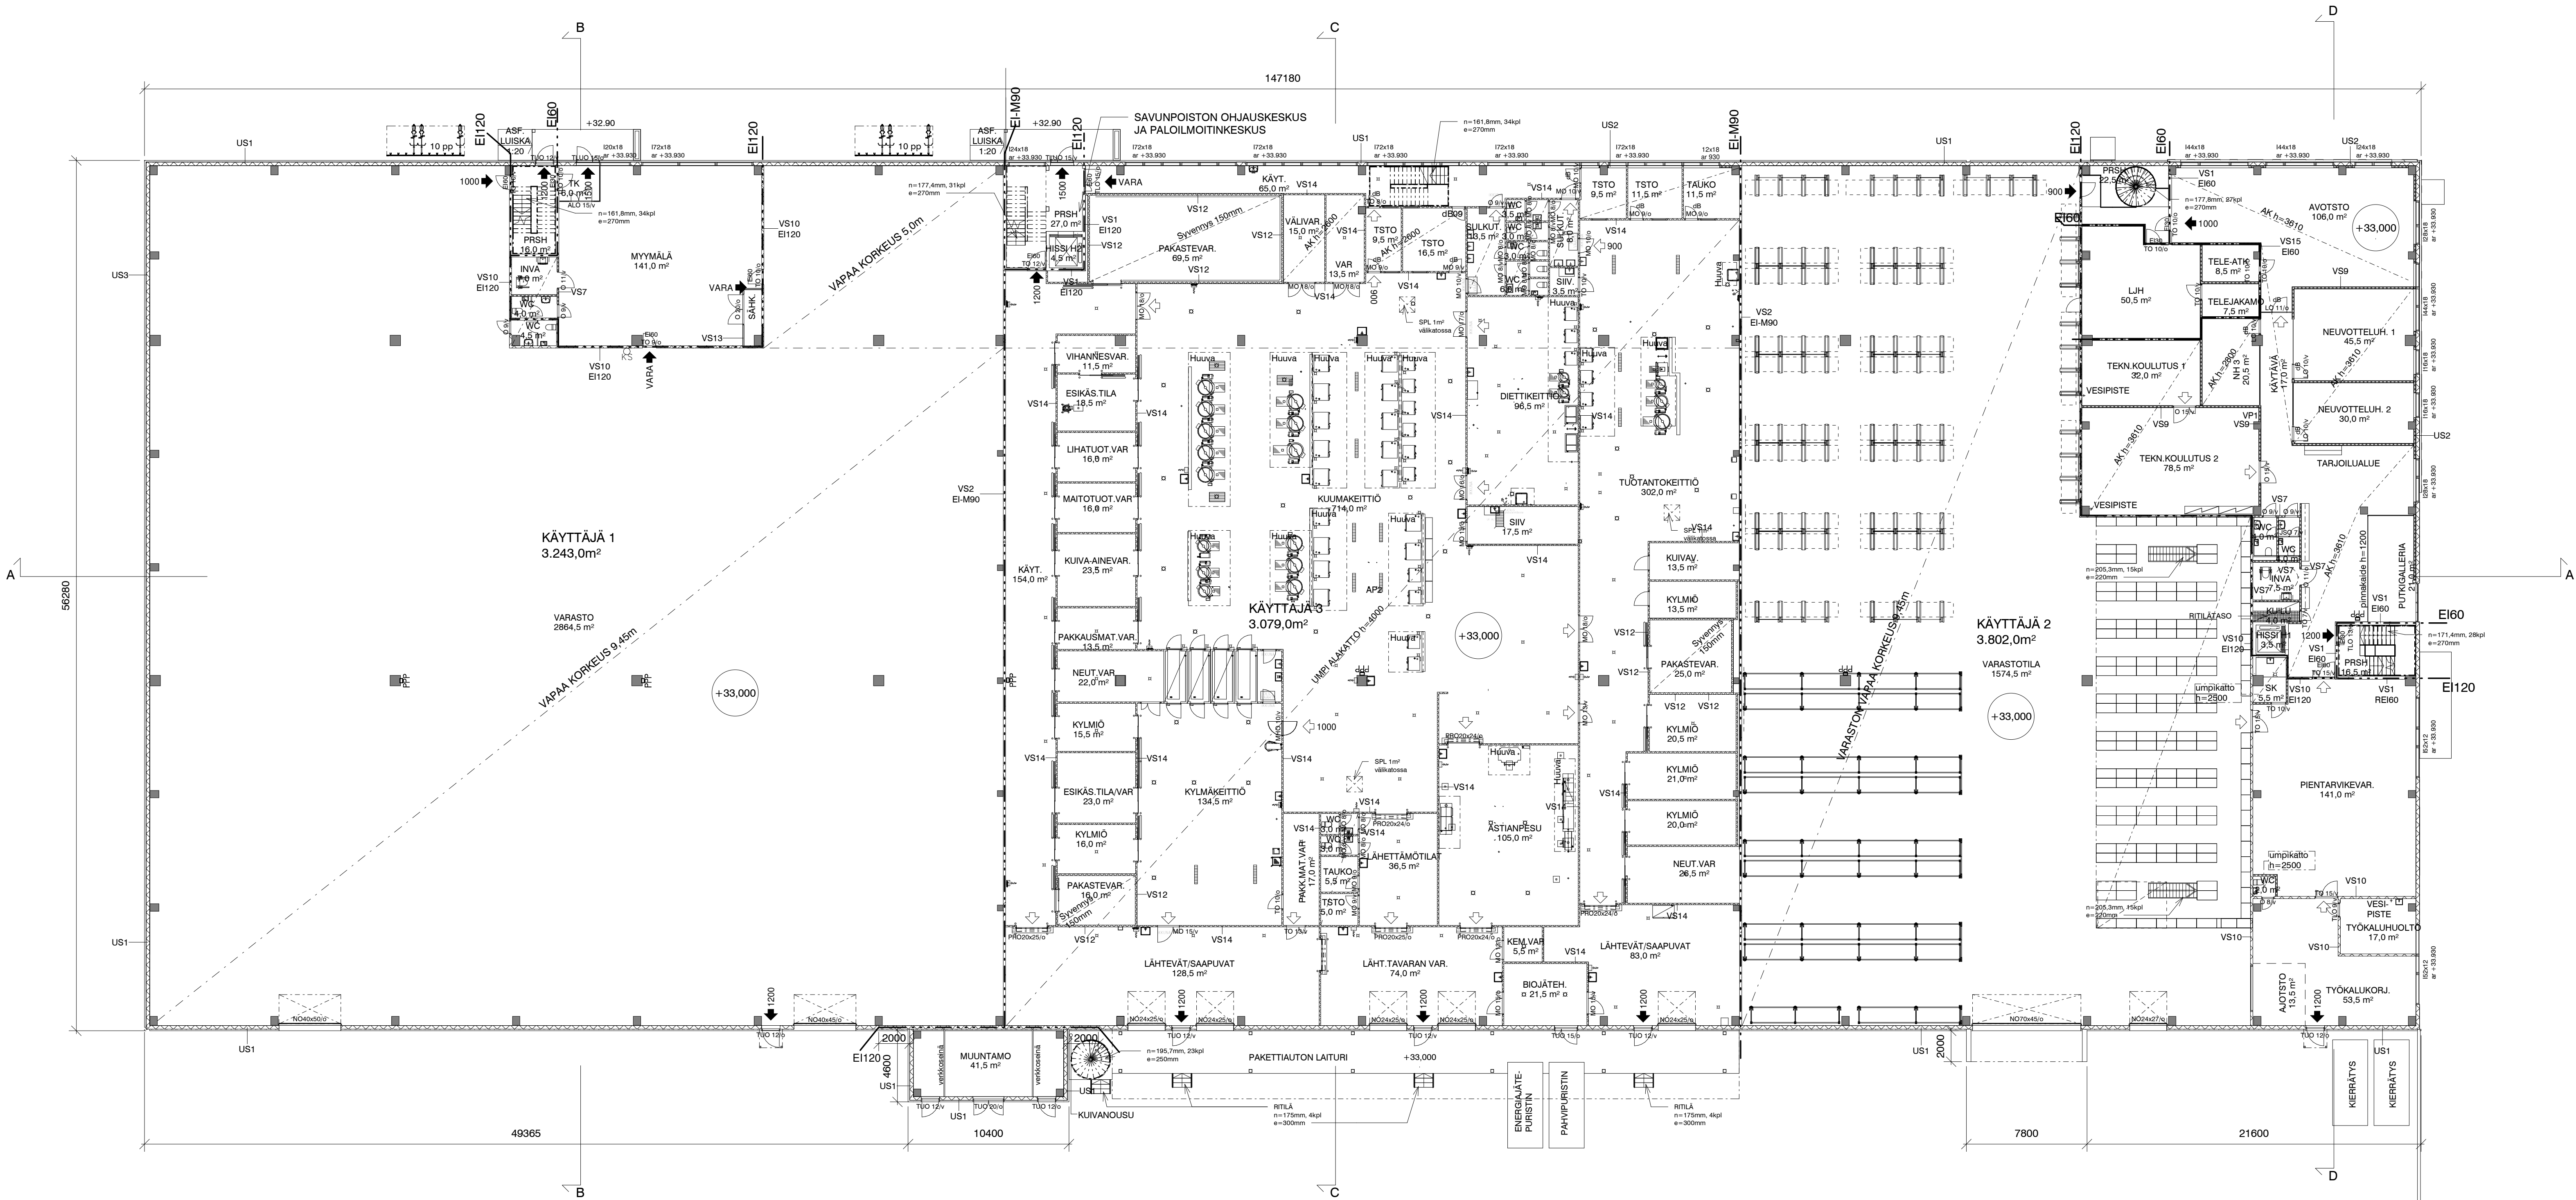

MUUTOS TAI TÄYDENNYS	NIMIM.	PÄIVÄYS	TUNNUS
----------------------	--------	---------	--------

Tasokoordinaatisto: Korkeusjärjestelmä:	ETRS-GK25 VANTAA N2000
--	---------------------------

KALPUNGONOSA / KYLÄ 40 - YLASTÖ	NORTTELI / TILA 40504	TOIKITTI / Rno 1	VIRANOMAIEN MERKINTÖJÄ	
KUNTA VANTAA	RAKENNUSLUKUNNUS		RAKENNUSLUKUNNUS	
RAKENNUSLOTOIMENPDE UUDISRAKENNUS	PÄÄPIIRUSTUS		JUOKSEVA N°	
RAKENNUSLOTOIMEN NIM. JA OSOITE LUMIJÄLKI 2	POHJAPIIRUSTUS		MITTAJAAVA 1:200	
Tulkintie 37 01740 Vantaa	1.KERROS			
PARVAISEN ARKITEHDIT OY PORIKALANKATU 11, 00180 HELSINKI Puh. 09 4174 1400 etunimi.sukunimi@parvaismark.fi www.parvaismark.fi	parvaainen ARKKITEHDIT	TYÖN N° 10980	PIR N° PP03	MUUTOS
SUUNNITTELIJA / ALLEKIRJOITUS Juha Heiska	PÄIVÄYS 26.11.2019	TIEDOSTO 10980A PP03.dwg		


RAKENNUS ON KAKSIKERROKINEN TUOTANTO- JA VARASTORAKENNUS, YKSI KELLARIKERROS

RAKENNUKSEN PALOLUOKKA P1
PALOVAARALLISUUSLUOKKA 1
KANTAVIEN RAKENTEIDEN LUOKKA R120

RAKENNUS VARUSTETAAN ERILLISEN PALOTEKNISEN SUUNNITELMAN MUKAISILLA
- TURVAVALAISTUKSILLA SEKA POISTUMISTEIDEN OPASTUKSILLA
- AUTOMAATTISELLA PALOILMOITTIMELLA
- KONEELLISESTI JA MANUAALISESTI TOIMIVALLA SAVUNPOISTOLAITTEISTOLLA
- ALKUSAMMUTUSKALUSTOLLA (PIKAPALOPOSTIT, KÄSISAMMUTTIMET)

RAKENNUS VARUSTETAAN SISÄASIAIN- JA YMPÄRISTÖMINISTERIÖN
MÄÄRÄYSTEN MUKAISESTI SUUNNITELLLULLA KONEELLISELLA ILMANVAIHDOLLA

TOIMISTOTILAT SUOJATAAN ASEMAKAAVAMÄÄRÄYSTEN MUKAAN ULKOPUOLISTA LENTO-
JA LIIKENNEMELUA VASTAAN ERILLISEN AKUSTIIKKASUUNNITELMAN MUKAAN

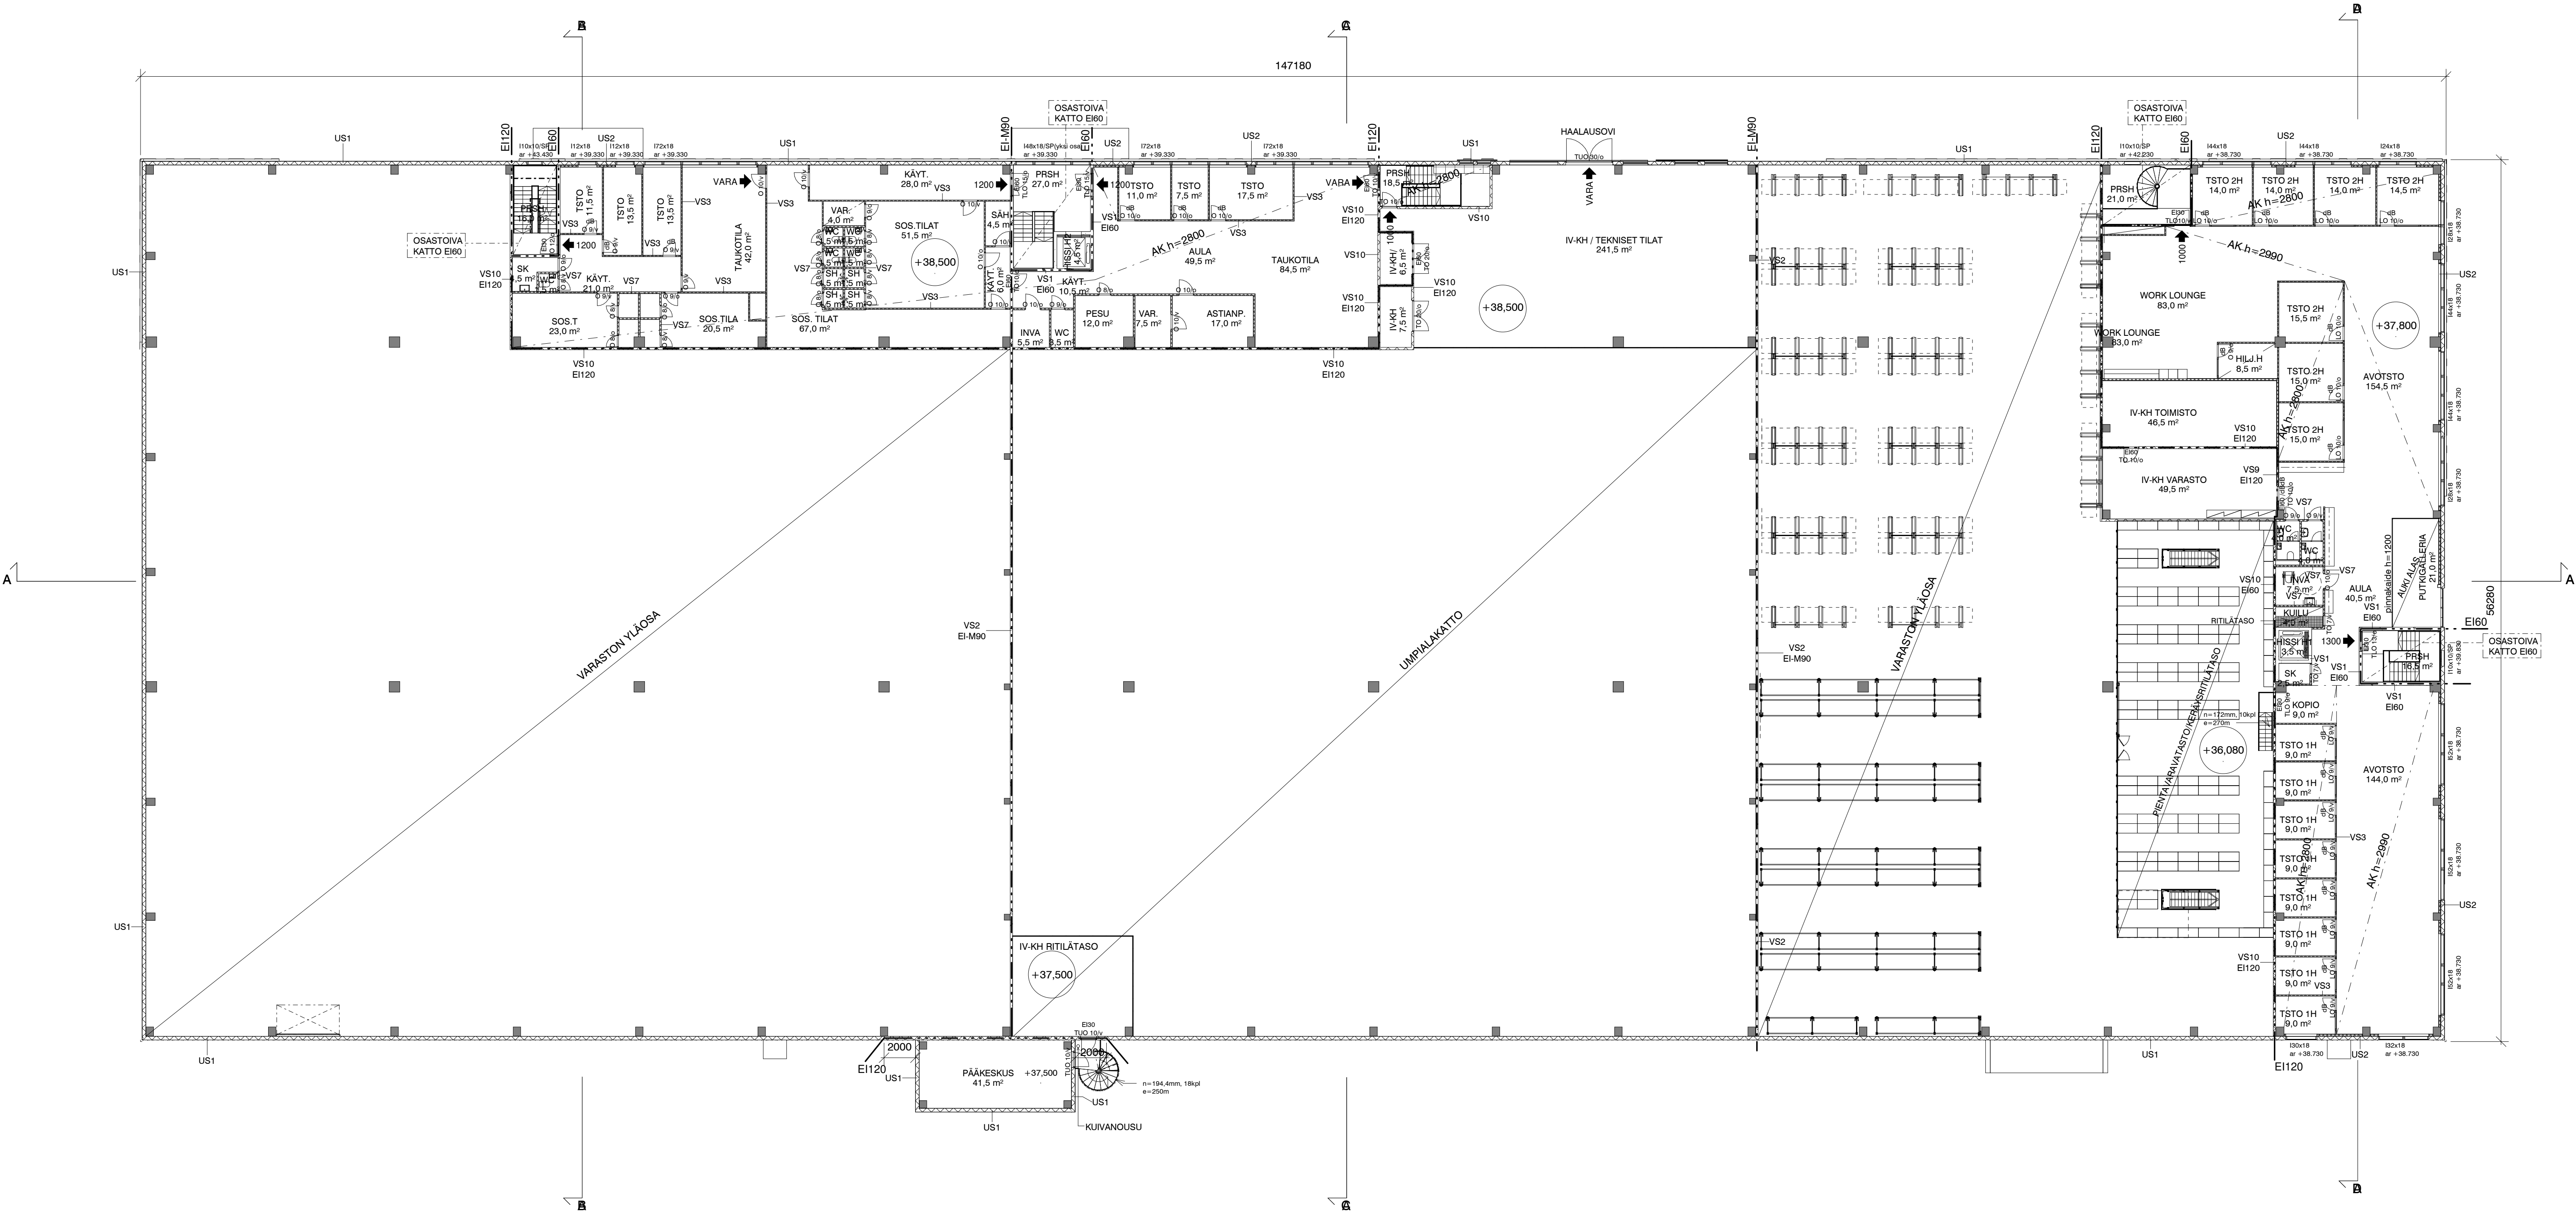

MUUTOS TAI TÄYDENNYS

NIMIM. PÄIVÄYS TUNNUS

Tasokoordinaatisto: ETRS-GK25
Korkeusjärjestelmä: VANTAA N2000

KALPUNGONOSA / KYLÄ	KORTTELI / TILA	TOINTI / Rho	VIRANOMAISEN MERKINTÖJÄ		
40 - YLÄSTÖ	40504	1			
KUNTA			RAKENNUSTUNNUS		
VANTAA					
RAKENNUSTOIMENPIDE			PIRUSTUSLÄJÄ	JUOKSEVA no	
UUDISRAKENNUS			PÄÄPIIRUSTUS		
RAKENNUKORTTEEN NIMI JA OSIOITE			PIRUSTUKSEN SISÄLTÖ	MITTAAVA	
LUMIJÄLKI 2			POHJAPIIRUSTUS	1:200	
Tulkintie 37			2.KERROS		
01740 Vantaa					
PARVAINEN ARKITEHDIT OY PORIKALANKATU 11, 00180 HELSINKI Puh. (09) 4174 1400 etunimi.sukunimi@parvainenark.fi www.parvainenark.fi	parvaiainen ARKKITEHDIT	ARK	TYÖN NO 10980	PIR NO PP04	MUUTOS
SUUNNITTELIJA / ALLEKIRJOITUS Juha Heiska	PÄIVÄYS 26.11.2019	TIEDOSTO 10980A PP04.dwg			

RAKENNUS ON KAKSIKERROKINEN TUOTANTO- JA VARASTORAKENNUS, YKSI KELLARIKERROS


RAKENNUKSEN PALOLUOKKA P1
PALOVAARALLISUUSLUOKKA 1
KANTAVIEN RAKENTEIDEN LUOKKA R120

RAKENNUS VARUSTETAAN ERILLISEN PALOTEKNISEN SUUNNITELMAN MUKAISILLA

- TURVAVALAISTUKSELLA SEKÄ POISTUMISTEIDEN OPASTUKSELLA
- AUTOMAATTISELLA PALOILMOITTIMELLA
- KONEELLISESTI JA MANUAALISESTI TOIMIVALLA SAVUNPOISTOLAITTEISTOLLA
- ALKUSAMMUTUSKALUSTOLLA (PIKAPALOPOSTIT, KÄSISAMMUTTIMET)

RAKENNUS VARUSTETAAN SISÄASIAIN- JA YMPÄRISTÖMINISTERIÖN MÄÄRÄYSTEN MUKAISESTI SUUNNITELLLA KONEELLISELLA ILMANVAIHDOLLA

TOIMISTOTILAT SUOJATAAN ASEMAKAVAMÄÄRÄYSTEN MUKAAN ULKOPUOLISTA LENTO- JA LIIKENNEMELUA VASTAAN ERILLISEN AKUSTIIKKASUUNNITELMAN MUKAAN

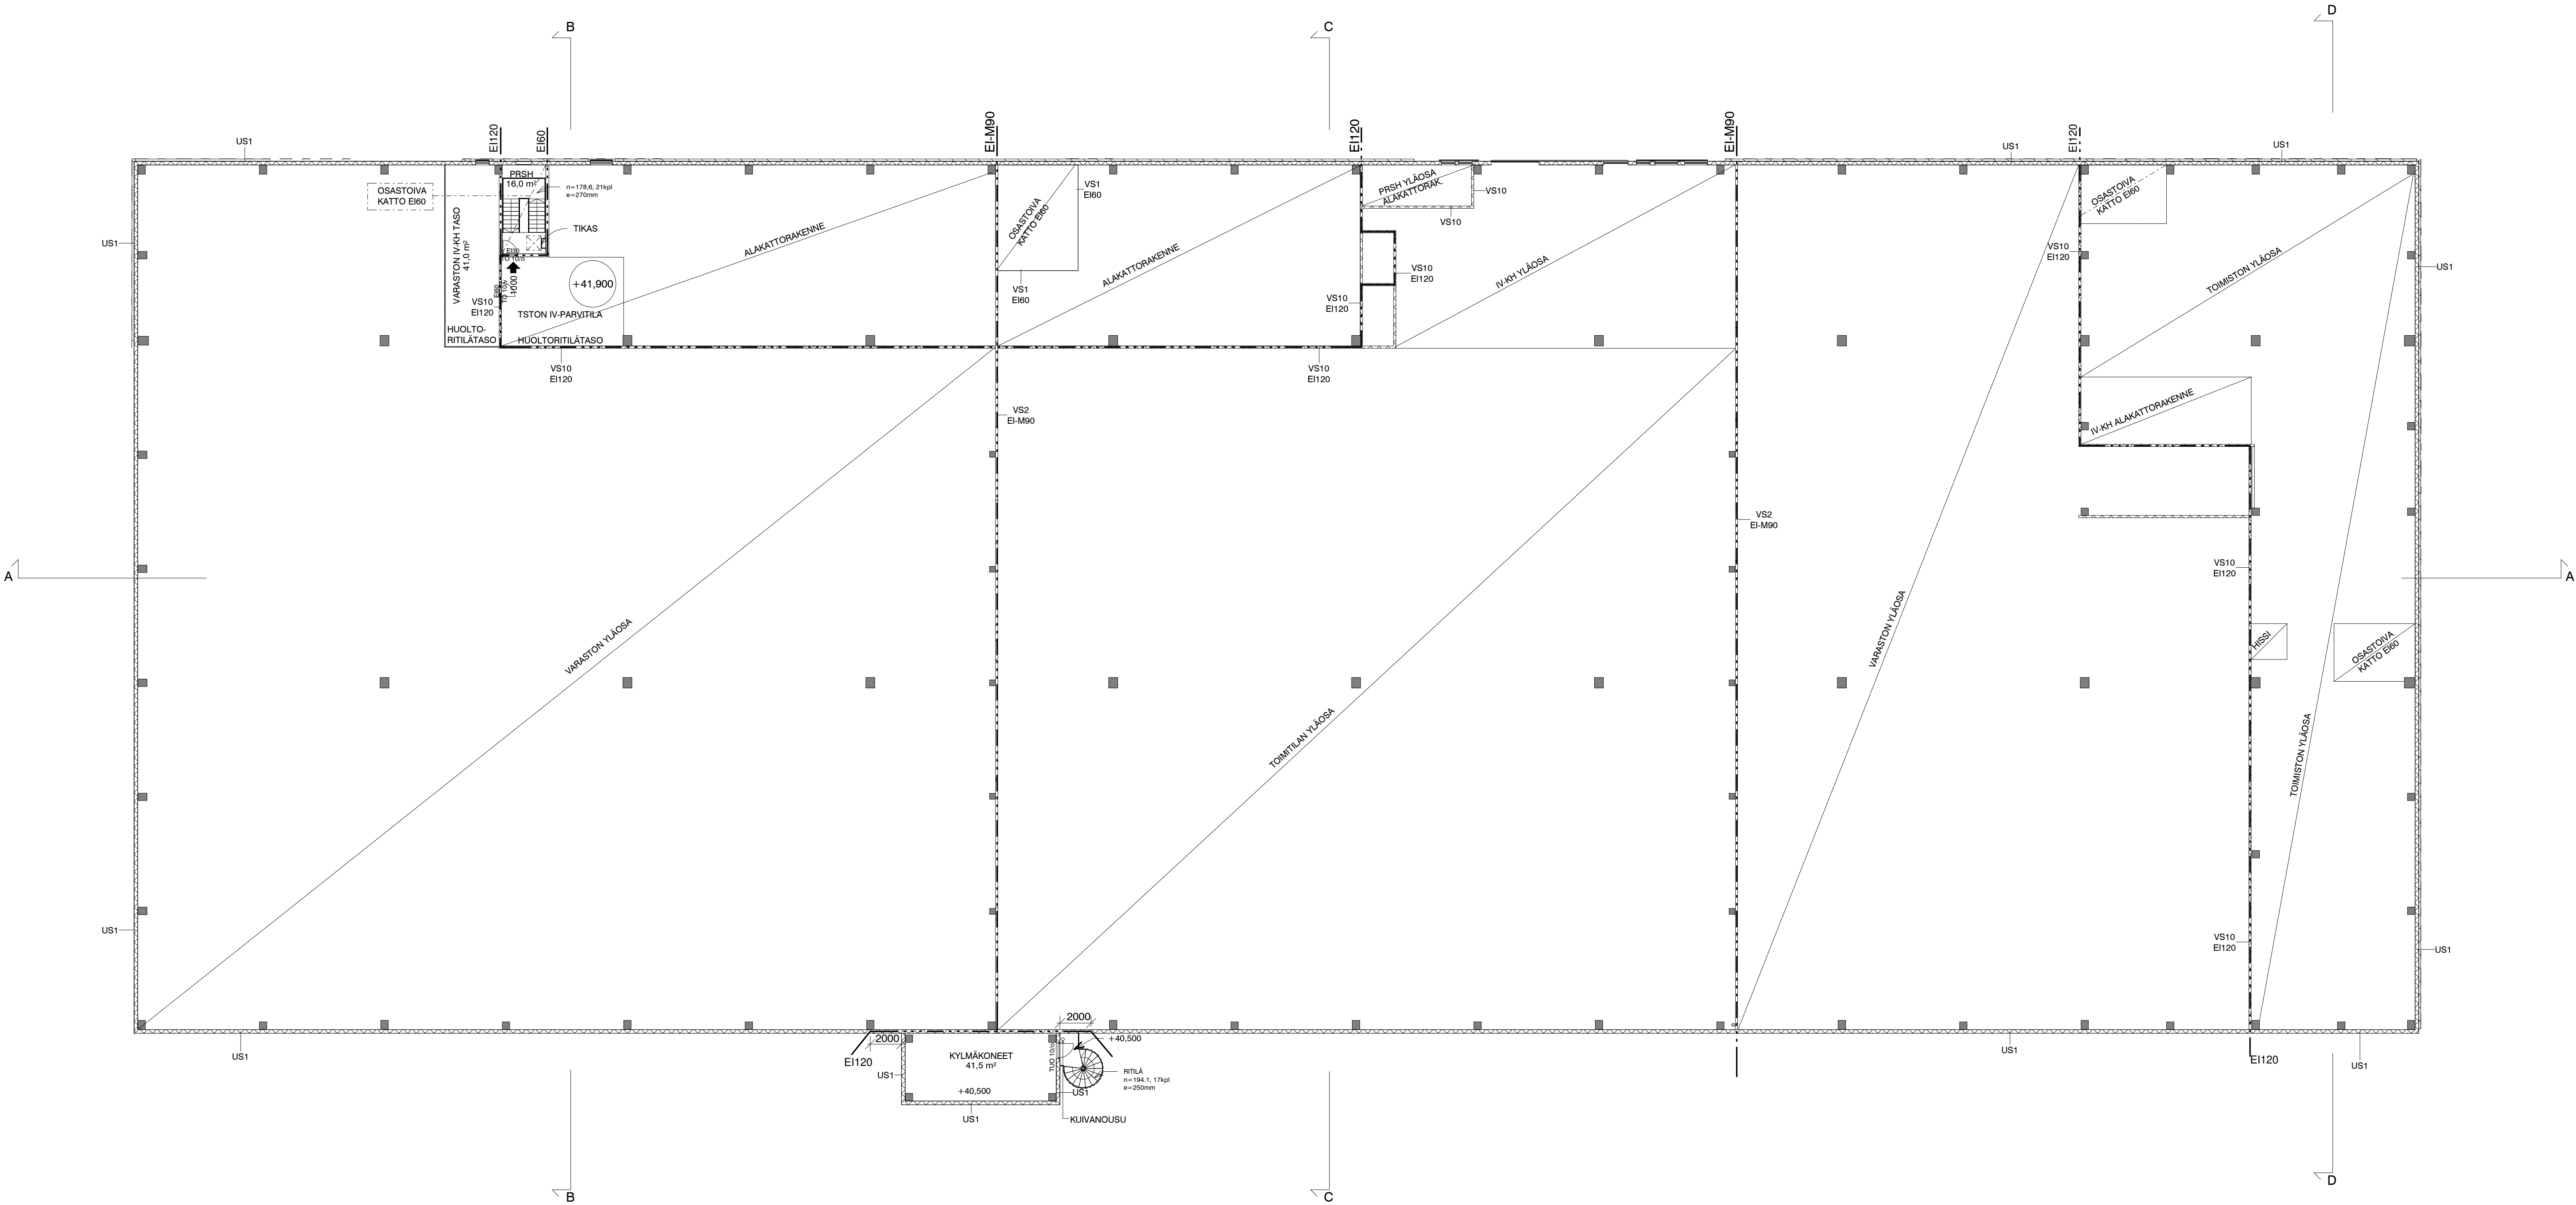

MUUTOS TAI TÄYDENNYS		NIMIM.	PÄIVÄYS	TUNNUS
		Tasokoordinaatisto: ETRS-GK25 Korkeusjärjestelmä: VANTAA N2000		
KALPUNGINNOSA / KYLÄ	KORTTELI / TILA	TOIKETTI / Rito	VIRANOMAIKSEN MERKINTÖJÄ	
40 - YLÄSTÖ	40504	1		
KUNTA			RAKENNUSNUMERUS	
VANTAA				
RAKENNUSLOMPPU			PIRUSTUSLÄI	JUOKSEVA N°
UUDISRAKENNUS			PÄÄPIIRUSTUS	
RAKENNUSKORTIN NIMI JA OSOITE			PIRUSTUKSEN SISÄLTÖ	MITTAKAAVA
LUMIJÄLKI 2			POHJAPIIRUSTUS	1:200
Tulkintie 37			ULLAKKO	
01740 Vantaa				
PARVAINEN ARKITEHDIT OY			TYÖN N°	PIR N°
PORKKALANKATU 11, 00180 HELSINKI				
Puh. 09 4174 1400				
etunimi.sukunimi@parvainenark.fi				
www.parvainenark.fi				
SUUNNITTELUJA / ALLEKIRJOITUS			PÄIVÄYS	TIEDOSTO
Juha Heiska			13.11.2019	10980A PP05.dwg

RAKENNUKSEN PALOLUOKKA P1
PALOVAARALLISUUSLUOKKA 1
KANTAVIEN RAKENTEIDEN LUOKKA R120

RAKENNUS VARUSTETAAN ERILLISEN PALOTEKNISEN SUUNNITELMAN MUKAISILLA

- TURVAVALAISTUKSELLA SEKÄ POISTUMISTEIDEN OPASTUKSELLA
- AUTOMAATTISILLA PALOILMOITTIMILLA
- KONEELLISESTI JA MANUAALISESTI TOIMIVALLA SAVUNPOISTOLAITTEISTOLLA
- ALKUSAMMUTUSKALUSTOLLA (PIKAPALOPOSTIT, KÄSISAMMUTTIMET)


RAKENNUS VARUSTETAAN SISÄÄSIIN- JA YMPÄRISTÖMINISTERIÖN
MÄÄRÄYSTEN MUKAISESTI SUUNNITELLULLA KONEELLISELLA ILMANVAIHDOLLA

TOIMISTOTILAT SUOJATAAN ASEMAKAAVAMAÄRÄYSTEN MUKAAN ULKOPUOLISTA LENTO-
JA LIIKENNEMELUA VASTAAN ERILLISEN AKUSTIIKKASUUNNITELMAN MUKAAN







Juha Heiska		26.11.2019	10980A_PP07.dwg
-------------	---	------------	-----------------

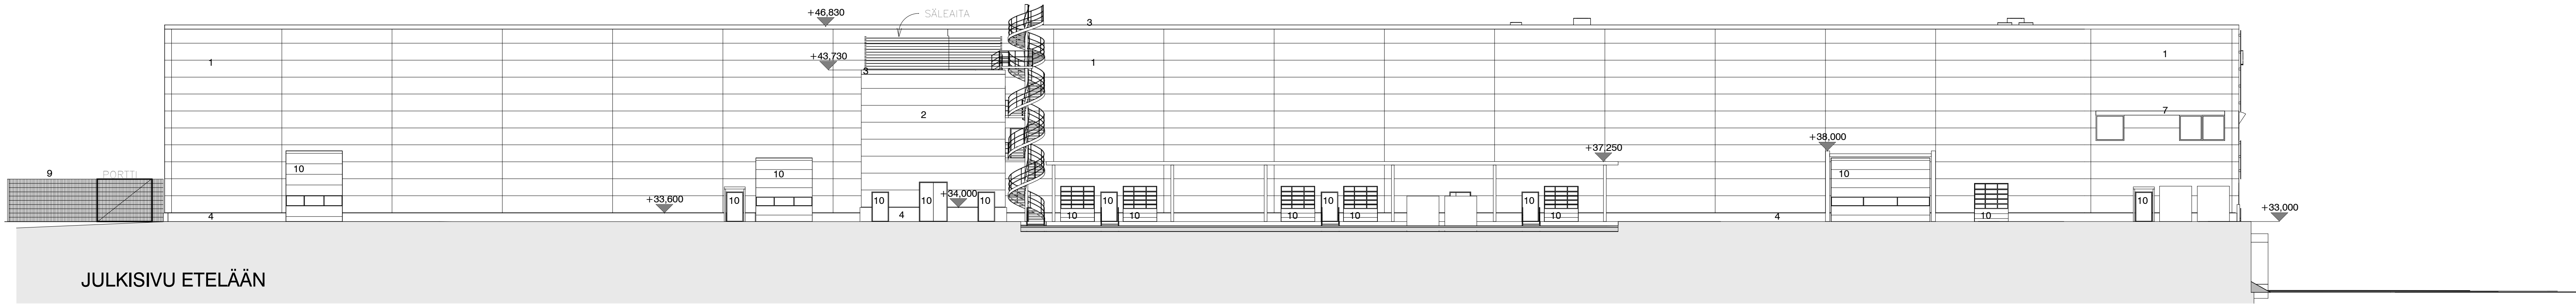

- JULKISIVUMATERIAALIT
- 1- PELTIELEMENTTI h=1200mm, PYSTYSAUMA MAHDOLLISIMMAN HUOMAAMATON ESIM. RUUKKI INVISIBLE, TUMMAN HARMAA RR23
 - 2- PELTIELEMENTTI h=1200mm, PYSTYSAUMA MAHDOLLISIMMAN HUOMAAMATON ESIM. RUUKKI INVISIBLE, VAALLEAN HARMAA RR21
 - 3- RÄYSTÄPELTI, MUOVIPINNOITETTU PELTI, VÄRI PELTIELEMENTIN MUKAAN
 - 4- BETONI, LUONNONVÄRI
 - 5- JULKISIVULEVY, KUTUSEMENTTILEVY SININEN RAL5015
 - 6- JULKISIVUPERHOILI: MAALATTU PYÖREÄREKÄLEVY R30 JA 40% AVOIN ALUE, 2mm VALLEA ORANSSSI RAL140-1 Keltainen RAL1015 VALLEA Vihreä RAL 210-6
 - 7- PELTI, MUSTA RR33
 - 8- BETONIMAAJ TUMMAN LASIJURI, M1 HYVÄKSYTTY, KUULTAVA - JA KEMALLINEN BETONIN PINTAKÄSITTELY, SÄVY MUSTA 9008, KUULTOASTE MAALIN MUKAAN
 - 9- VERKKOAITA JA PORTIT, LUONNONVÄRIINEN ALUMIINI
 - 10- LUKKO-OVET, TUMMAN HARMAA RAL 7020
 - 11- LASIUKKO-OVET, MUSTA RR33
 - 12- ALUMINISALEIKKO, TUMMAN HARMAA RR23

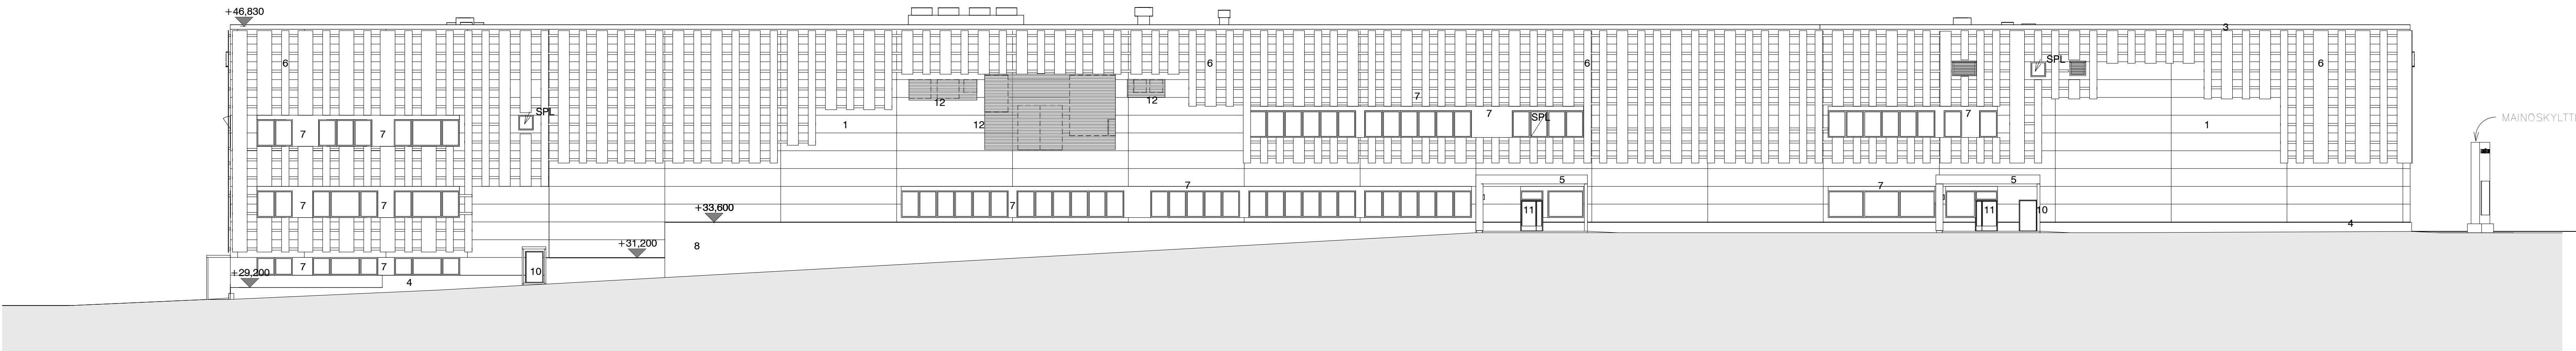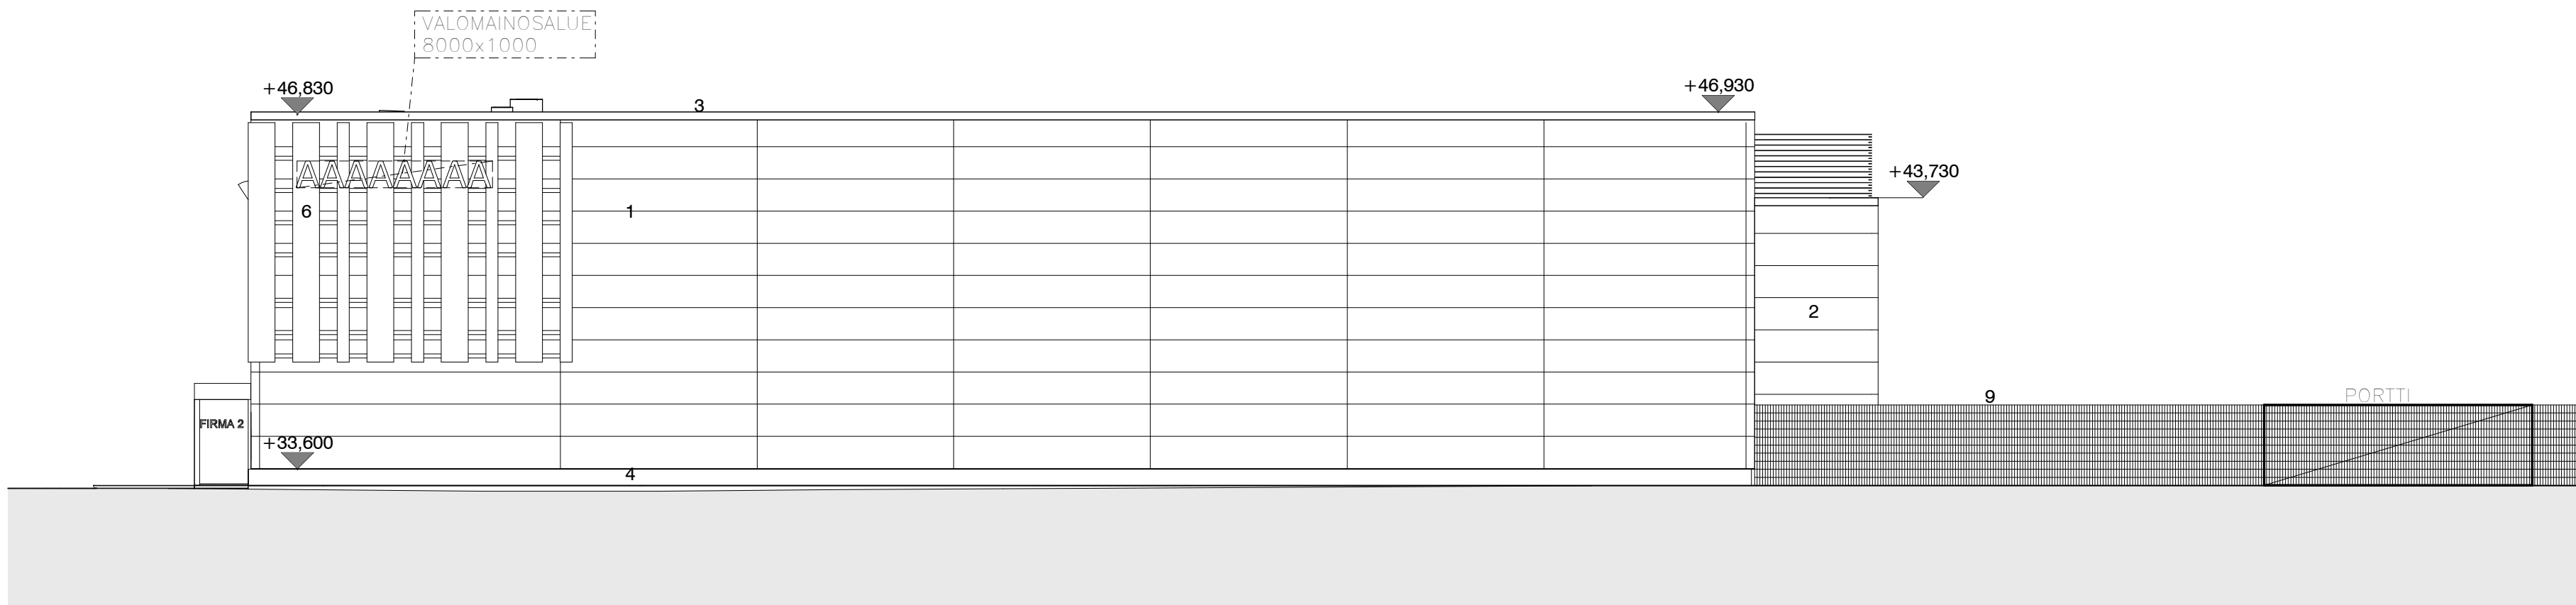



MUUTOS TAI TÄYDENNYS	NIMIM.	PÄIVÄYS	TUNNUS
Tasokoordinaatio: ETRS-GK25			Korkeusjärjestelmä: VANTAA N2000


KALPAKUNNOS / KOLA	KORTTELI / TILA	TOIKITTI / Pto	VIRANOMASTEN MERKINTÖJÄ	
40 - YLÄSTÖ	40504	1		
VANTAA			RAKENNUSTUNNUS	
RAKENNUSTOIMENPIDE			PIIRUSTUSLAAJ	
UUDISRAKENNUS			PÄÄPIIRUSTUS	
RAKENNUSKOHTIEN NIMI JA OSOITE			PIIRUSTUKSEN SISÄLTÖ	
LUMIJÄLKI 2			JULKISIVUT	
Tulkintie 37			MITTAKAAVA	
01740 Vantaa			1:200	
PARVIAINEN ARKKITEHDIT OY POIKKALANKATU 11, 00180 HELSINKI Puh 09 4174 1400 info@parviainen.fi www.parviainen.fi parviainen ARKKITEHDIT ARK10980 PP08 SUUNNITTELU / ALENDUKOTUS Juha Heiska  PÄIVÄYS 21.11.2019 TIEDOSTO 10980A PP08.dwg				






JULKISIVUMATERIAALIT

- 1- PELTIELEMENTTI h=1200mm, PYSTYSAUMA MAHDOLLISIMMAN HUOMAAMATON ESIM. RUUKKI INVISIBLE, TUMMAN HARMAA RR23
- 2- PELTIELEMENTTI h=1200mm, PYSTYSAUMA MAHDOLLISIMMAN HUOMAAMATON ESIM. RUUKKI INVISIBLE, VAALEAN HARMAA RR21
- 3- RÄYSTÄPELTI, MUOVIPINNOITETTU PELTI, VÄRI PELTIELEMENTIN MUKAAN
- 4- BETONI, LUONNONVÄRI
- 5- JULKISIVULEVY, KUITUSEMENTTILEVY SININEN RAL5015
- 6- JULKISIVUVERHOILU: MAALATTU PYÖREÄREIKÄLEVY R30 JA 40% AVOIN ALUE, 2mm
VAALEA ORANSSI RAL140-1
KELTAINEN RAL1015
KELTAINEN RAL1013
VAALEA VIHREÄ RAL 210-6
- 7- PELTI, MUSTA RR33
- 8- BETONIMAALI TUMMAN LASUURI, M1 HYVÄKSYTTY, KUULTAVA - JA KEMIALLINEN BETONIN PINTAKÄSITTELY, SÄVY MUSTA 9008, KUULTOASTE MAALIN MUKAAN
- 9- VERKKOAITA JA PORTIT, LUONNONVÄRINEN ALUMIINI
- 10- ULKO-OVET, TUMMAN HARMAA RAL 7026
- 11- LASIULKO-OVET, MUSTA RR33
- 12- ALUMIINISÄLEIKKÖ, TUMMAN HARMAA RR23

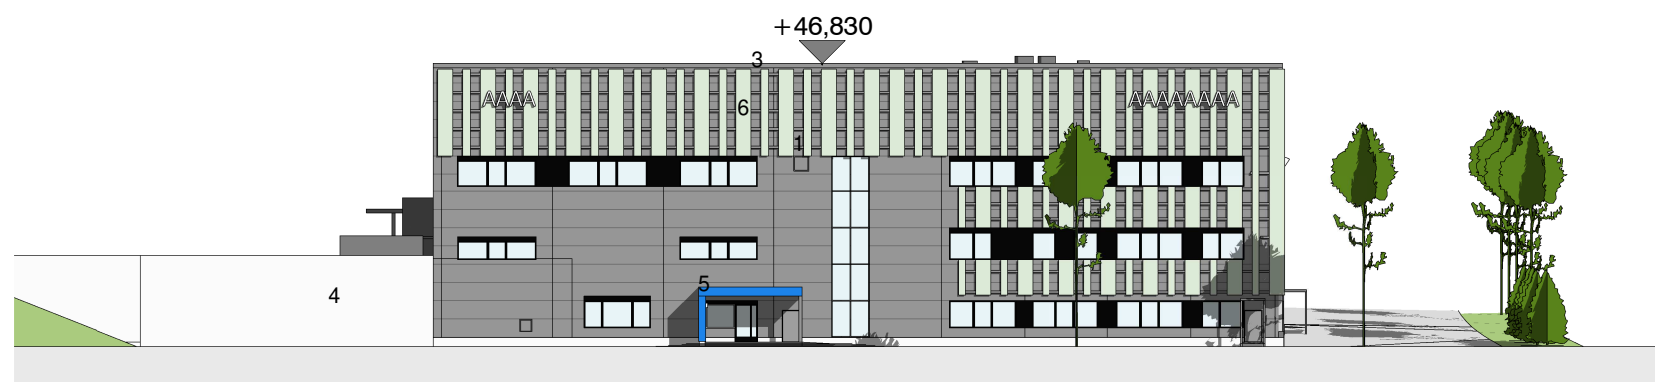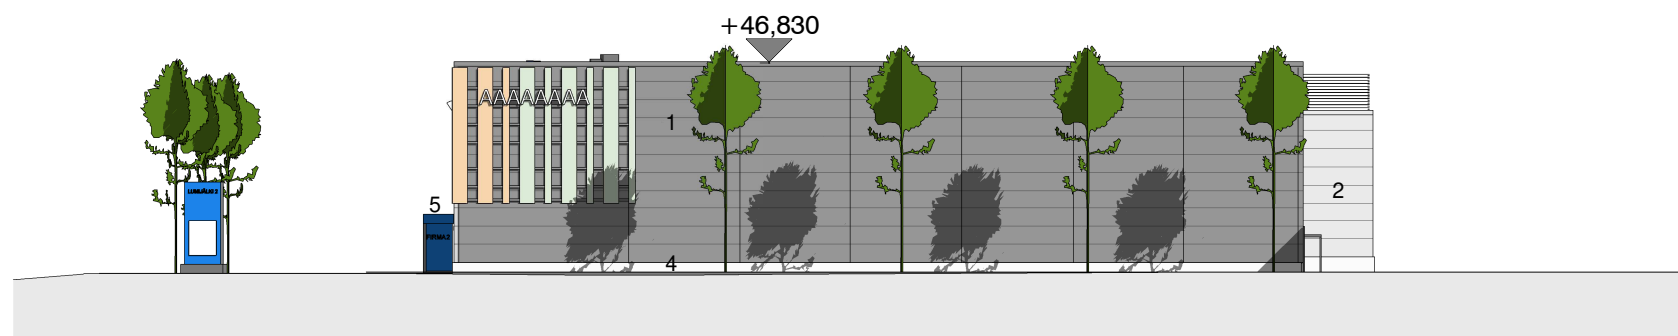

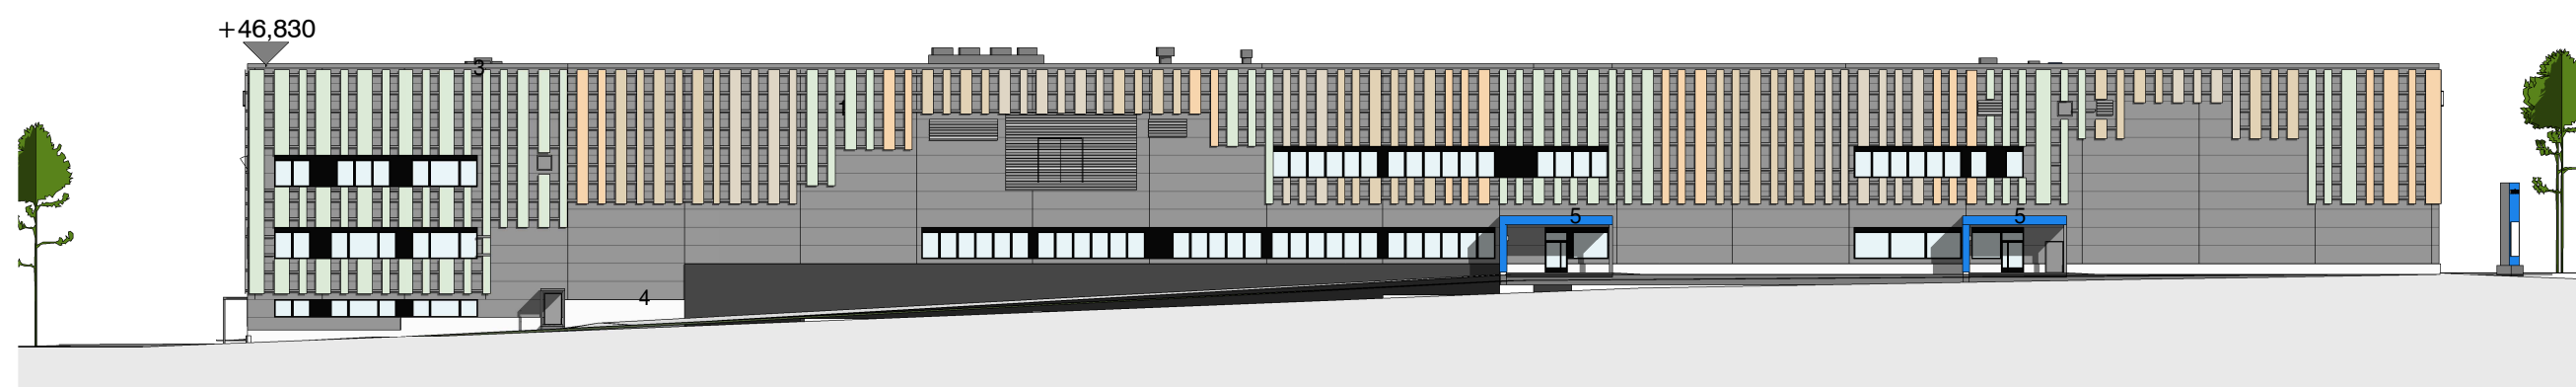

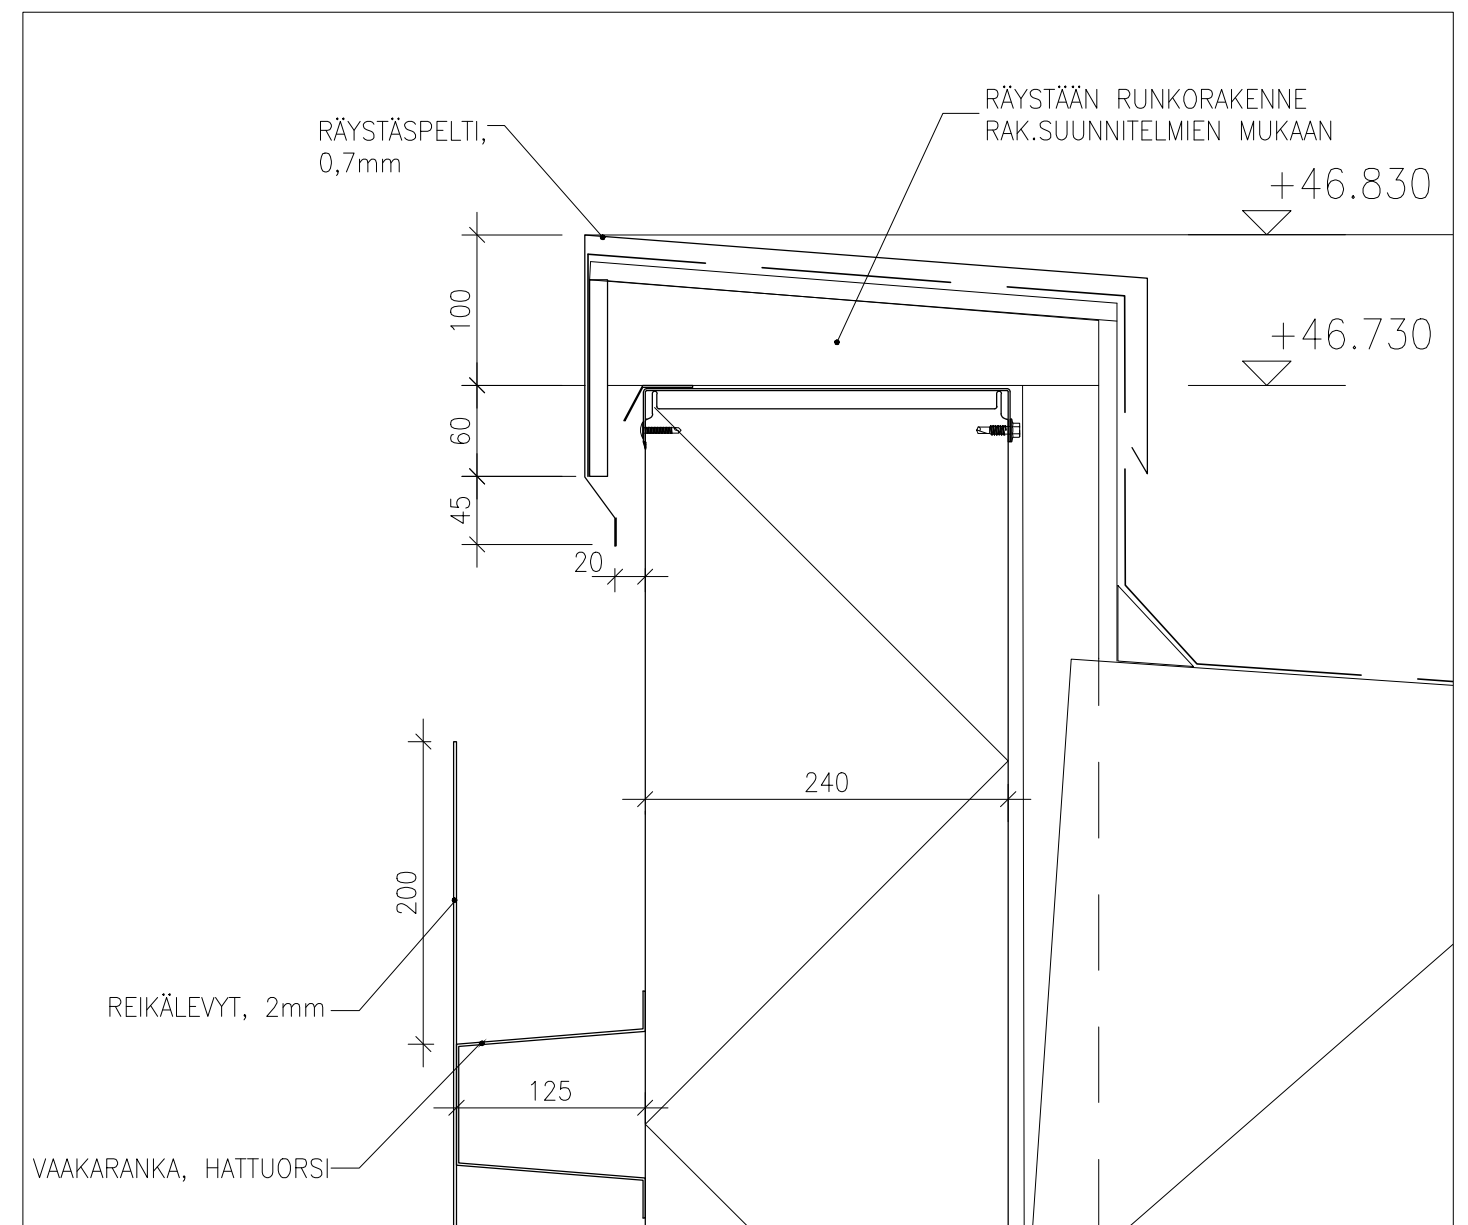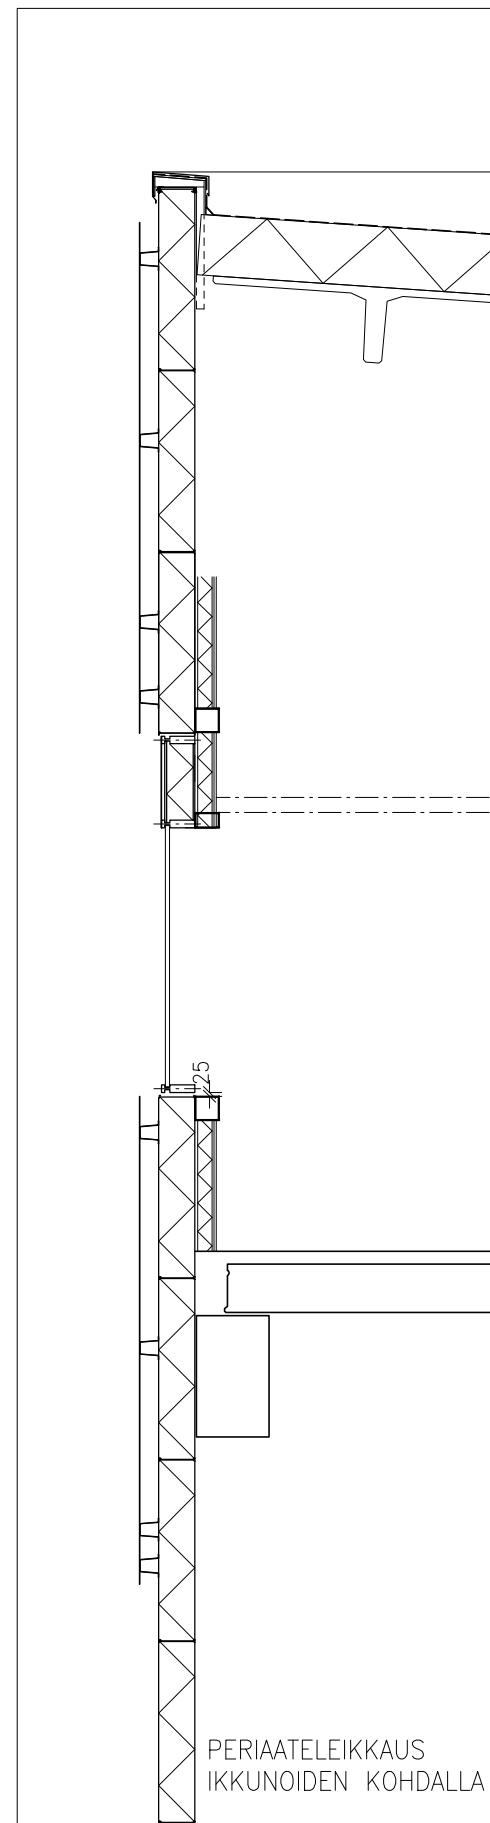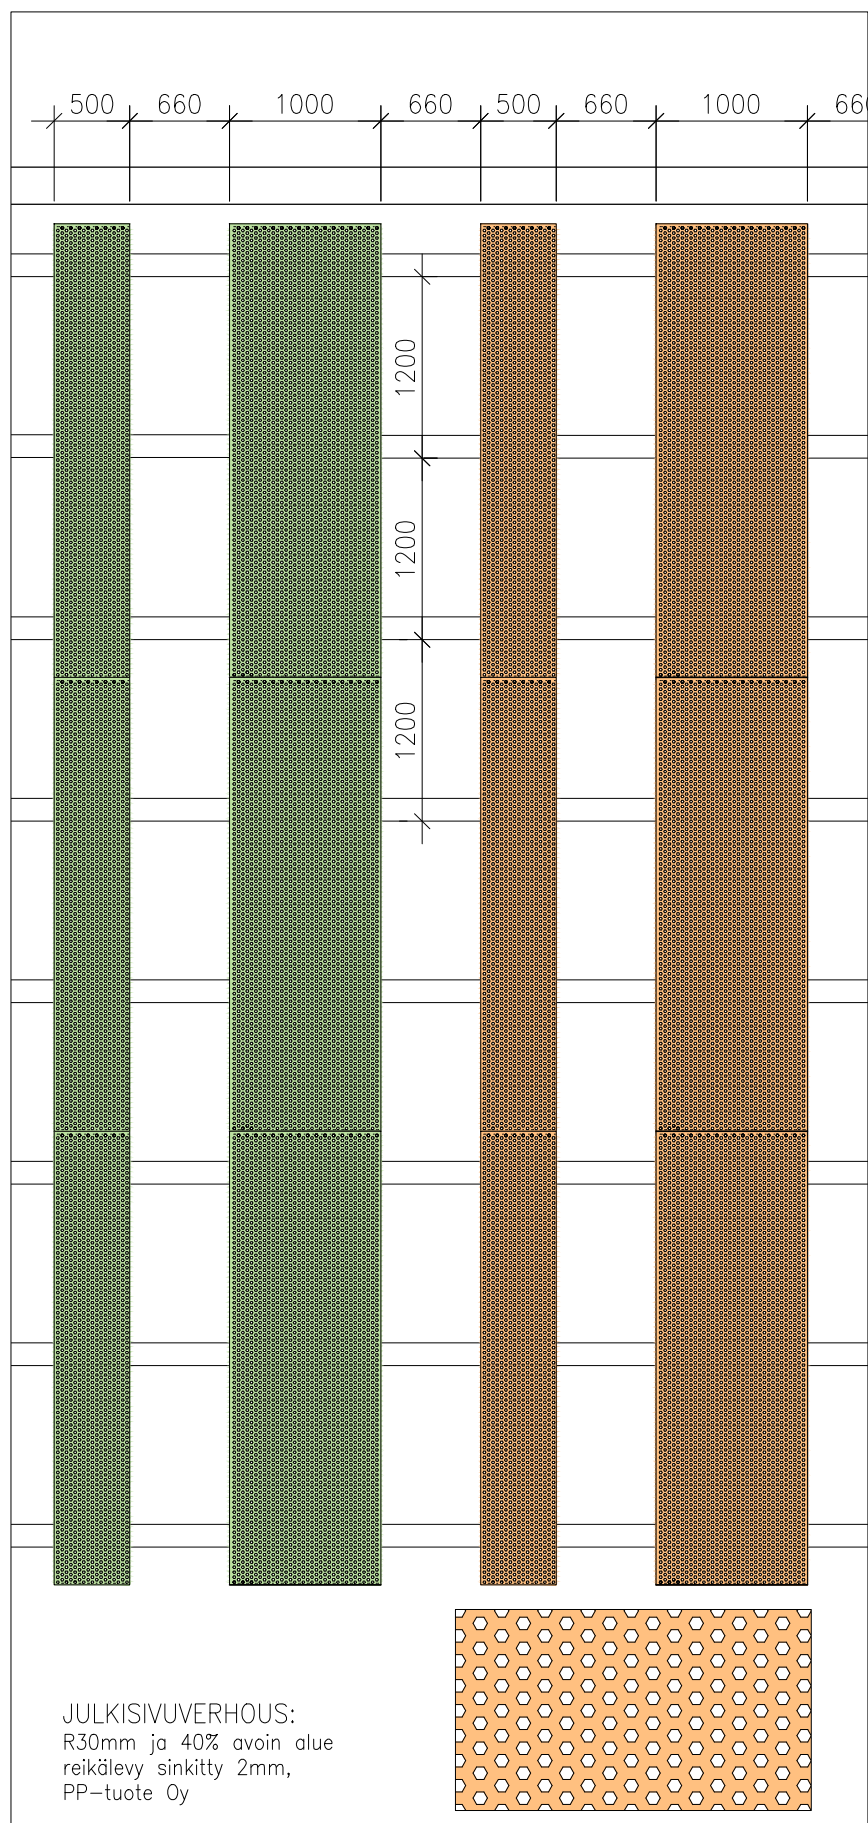

SOKKELI POHJOISEEN:
BETONIPINNAN VÄRJÄYS, LASUURI