


04.11.2016	
05	
06	
[illegible]

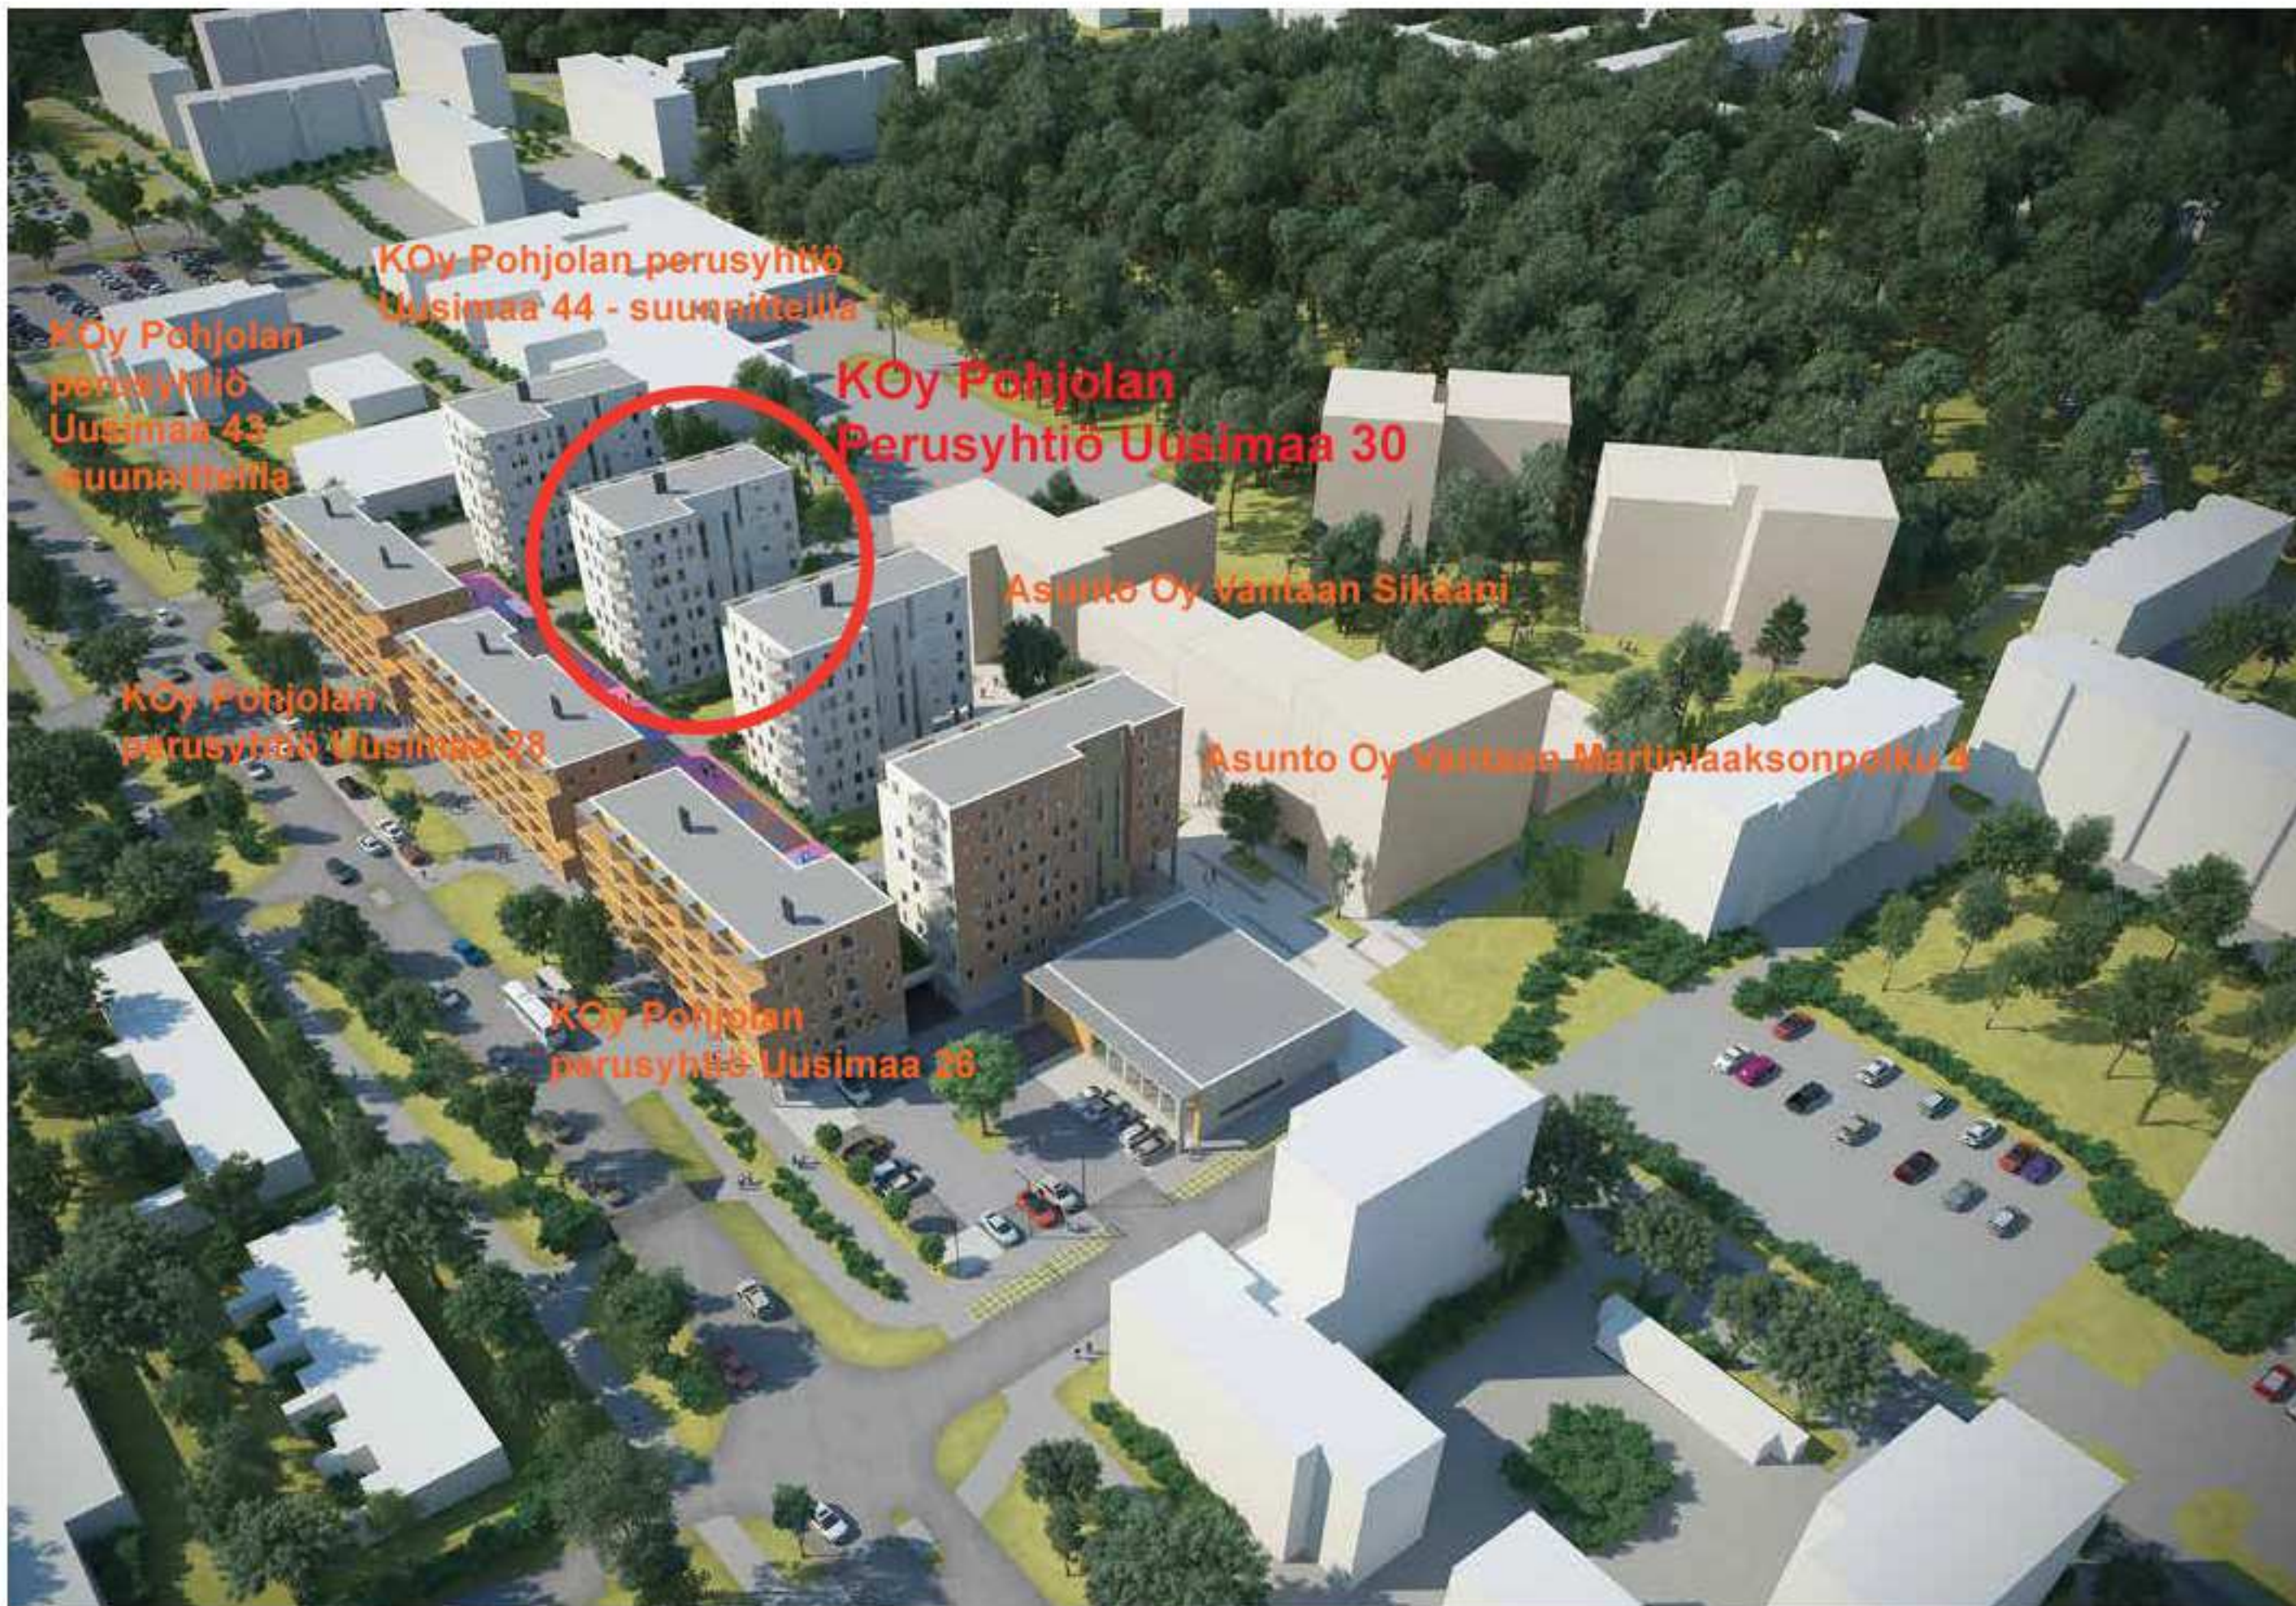

Asemakaavamuutosvaiheen aluekuva



NÄKYMÄ SISÄPIHAAN



NÄKYMÄ MARTINLAAKSONPOLULTA



NÄKYMÄ MARTINLAAKSONPOLULTA LOUNAASEEN

Laajuuslisdot-Huoneistoluetello Muut tilat

As.nro	Tyyppi	Pinta-ala
0 krs Kellari		
001	PRSH kell.	8.0
002	PRSK kell.	16.5
003	VSS/IRT.VAR.1	86.5
004	LJH	12.5
005	SAH	9.5
006	IRT.VAR.2	94.5
007	KÄYÄVÄ	8.5
008	TALOV.	7.0
009	SIIV.	5.5
010	UVV 1	29.0

1. krs		
101	PRSH 1.krs	21.5
102	PRSK 1.krs	39.0
103	IRT.VAR.3	30.5

2. krs		
201	PRSH 2.krs	14.0
202	PRSK 2.krs	43.5

3. krs		
301	PRSH 3.krs	16.5
302	PRSK 3.krs	48.0
303	LJV1	5.0

4. krs		
401	PRSH 4.krs	16.5
402	PRSK 4.krs	48.0
403	LJV2	5.0

5. krs		
501	PRSH 5.krs	16.5
502	PRSK 5.krs	48.0
503	UVV2	5.0

6. krs		
601	PRSH 6.krs	16.5
602	PRSK 6.krs	48.0
603	LJV3	5.0

7. krs		
701	PRSH 7.krs	16.5
702	PRSK 7.krs	48.0
703	LJV4	5.0

8. krs		
801	PRSH 8.krs	16.5
802	PRSK 8.krs	48.0
803	LJV5	5.0

IV-koneh		
901	PRSH IV-koneh.	14.0
902	IV-konehuone	74.0
Yhteensä: 35		931.0

Laajuuslisdot-Huoneistojakauma

Tyyppi	Pinta-ala	Maara
1h+kt	22.0 m²	16
1h+kt+alkovi	23.0 m²	13
1h+kt	23.5 m²	8
1h+kt+alkovi	24.5 m²	13
1h+kt	28.5 m²	1
1h+kt+alkovi	29.0 m²	1
2h+kt	34.5 m²	1
2h+kt	37.5 m²	1
2h+kt	48.0 m²	8
3h+kt	58.5 m²	7
		69

As.nro	Tyyppi	Pinta-ala
1. krs		
As 1	1h+kt	28.5
As 2	2h+kt	48.0
As 3	1h+kt+alkovi	29.0
As 4	1h+kt	23.5
As 5	1h+kt	22.0
As 6	1h+kt	22.0
As 7	1h+kt+alkovi	24.5
As 8	1h+kt+alkovi	23.0
2. krs		
As 9	2h+kt	48.0
As 10	3h+kt	58.5
As 11	1h+kt	23.5
As 12	1h+kt	22.0
As 13	1h+kt	22.0
As 14	2h+kt	37.5
As 15	2h+kt	34.5

As.nro	Tyyppi	Pinta-ala
3. krs		
As 16	2h+kt	48.0
As 17	3h+kt	58.5
As 18	1h+kt	23.5
As 19	1h+kt	22.0
As 20	1h+kt	22.0
As 21	1h+kt+alkovi	24.5
As 22	1h+kt+alkovi	24.5
As 23	1h+kt+alkovi	23.0
As 24	1h+kt+alkovi	23.0
4. krs		
As 25	2h+kt	48.0
As 26	3h+kt	58.5
As 27	1h+kt	23.5
As 28	1h+kt	22.0
As 29	1h+kt	22.0
As 30	1h+kt+alkovi	24.5
As 31	1h+kt+alkovi	24.5
As 32	1h+kt+alkovi	23.0
As 33	1h+kt+alkovi	23.0

As.nro	Tyyppi	Pinta-ala
5. krs		
As 34	2h+kt	48.0
As 35	3h+kt	58.5
As 36	1h+kt	23.5
As 37	1h+kt	22.0
As 38	1h+kt	22.0
As 39	1h+kt+alkovi	24.5
As 40	1h+kt+alkovi	24.5
As 41	1h+kt+alkovi	23.0
As 42	1h+kt+alkovi	23.0
6. krs		
As 43	2h+kt	48.0
As 44	3h+kt	58.5
As 45	1h+kt	23.5
As 46	1h+kt	22.0
As 47	1h+kt	22.0
As 48	1h+kt+alkovi	24.5
As 49	1h+kt+alkovi	24.5
As 50	1h+kt+alkovi	23.0
As 51	1h+kt+alkovi	23.0

As.nro	Tyyppi	Pinta-ala
7. krs		
As 52	2h+kt	48.0
As 53	3h+kt	58.5
As 54	1h+kt	23.5
As 55	1h+kt	23.0
As 56	1h+kt	22.0
As 57	1h+kt+alkovi	24.5
As 58	1h+kt+alkovi	24.5
As 59	1h+kt+alkovi	23.0
As 60	1h+kt+alkovi	23.0
8. krs		
As 61	2h+kt	48.0
As 62	3h+kt	58.5
As 63	1h+kt	23.5
As 64	1h+kt	22.0
As 65	1h+kt	22.0
As 66	1h+kt+alkovi	24.5
As 67	1h+kt+alkovi	24.5
As 68	1h+kt+alkovi	23.0
As 69	1h+kt+alkovi	23.0
Yhteensä: 69		2080.5

Aputila- ja varastolaskelma

Huoneistoja	62 kpl
1h-2h+k	7 kpl
3h+k ->	69 kpl
yhteensä	

Toipen-vaatimukset

Irtaimistovarastot	
1h-2h+k	2.0 m²
3h+k ->	3.0 m²

Ulkoliivälinevarasto

1h-2h+k	1.5 m² x 62 kpl =	93.0 m²
3h+k ->	2.0 m² x 7 kpl =	14.0 m²
yhteensä		107.0 m²

Lastenvaunuvarasto

1h-2h+k	0.3 m² x 62 kpl =	18.6 m²
3h+k ->	0.5 m² x 18 kpl =	3.5 m²
yhteensä		22.1 m²

Siivoustila

Talokohtainen 5 m²

Toteutus

Irtaimistovarastot	
1h-2h+k	1.75-2.0 m²
3h+k ->	2.85-3.0 m²

Ulkoliivälinevarasto

Tonilla 8 sijaitsevassa rakennuksen UVV4	37.5 m²
Autohallissa UVV1	29.0 m²
Pyöräkatoksessa	36.0 m²
5.kerros porrashuoneen yhteydessä UVV2	5.0 m²
yhteensä	107.5 m²

Lastenvaunuvarasto

3.-4. ja 6.-8.kerros porrashuoneen yhteydessä	5 m² / krs
yhteensä	25.0 m²

Siivoustila

Talokohtainen 7 m²

Rakennuksen paloluokka P1.

Rakentamisessa noudatetaan Suomen Rakennusmääräyskokoelman voimassa olevia määräyksiä ja ohjeita. Kaikkien käytettävien tuotteiden tulee olla CE-merkittyjä ja niiden tulee täyttää kansalliset olosuhte- ja kelpoisuusvaatimukset.

Rakennus varustetaan huoneistokohtaisella koneellisella tulo-poistoilmavaihdolla sekä lämmöntalteenotolla. Perustukset, LVI- ja S-työt, alapohjan radon-tuuletus sekä tiivistykset ja tuulettuvan alapohjan tuuletus toteutetaan erikoissuunnitelmien mukaan.

PALJO- JA ÄÄNENERISTYVAATIMUKSET:

Huoneistojen väliset seinät REI 60 ja R'w 55 dB.
Huoneistojen väliset välipohjat REI 60 / D_{nf,w} ≥ 55 dB / L_{nT,w} + C_i 50-2500 ≤ 53 dB.
Irtaimistovarastojen rakenteet tehdään R120/EI90-luokkaan.
Paikalla tehdyt hormit osastoidaan EI60 -paloluokkavaatimuksen mukaisesti.
Terasbetonisest hormielementit osastoidaan REI60 -paloluokkavaatimuksen mukaisesti.

Ulkoseinärakenteiden ja ulkoseiniin liittyvien rakennusosien sekä parvekkeiden äänieristys toteutetaan asuintiloissa Suomen Rakennusmääräyskokoelman vaatimusten ja laaditun meluselvityksen ohjeiden mukaan:
- äänieristysvaatimus julkisivulle ΔL(A,vaad) 32 dB

Kantavat ja osastoivat seinät tehdään A2-s1,d0 -luokan tarvikkeista.

Yläpohjan eristeinä käytetään A2-s1,d0 -luokan tarvikkeita.

Ulkoseinien ulkopinta B-s2,d0, tuuletusraon ulkopinta B-s2,d0 ja sisäpinnat B-s1,d0 -luokan tarvikkeista.
Katteet B(ROOF)I(2) -luokan tarvikkeista.

Asuinhuoneistot:

- seinät ja katot D-s2,d2
- lattiat ei vaatimusta

kellarikerroksen tilat:

- seinät ja katot C-s2,d1
- lattiat D(FL)-s1

Tekniset tilat:

- seinät ja katot B-s1,d0
- lattiat D(FL)-s1

Uloskäytävät:

- seinät ja katot A2-s1,d0
- lattiat D(FL)-s1

Asuinhuoneistot, porraskäytävät ja yhteistilat varustetaan kattopintaan asennetuilla palovaroittimilla.

Palovaroittimet ovat sähköverkkoon kytkettyjä ja akkuvarmennettuja.

Määrät ja sijoitukset viranomaismääräysten mukaan.

JOKAISISSA KERROKSESSA TOTEUTUVAATIMUKSET / MITOITUKSET:

Ulkovaipan äänieristys toteutetaan Suomen Rakennusmääräyskokoelman vaatimusten ja laaditun rakennuksen ulkovaipan äänieristys lausunnon mukaan.

Äänieristys vaatimukset:

- ulkoseinät	Rw + Ctr 55 dB
- asuntojen ja porrashuoneiden ikkunat	Rw + Ctr 42 dB
- parvekkeet / ranskalaisen parvekkeen ovet	Rw + Ctr 37 dB


Alakatto korkeudet:


- porrashuone ja -käytävät kellarikerros	2700 mm
- porrashuone ja -käytävät 1.-7. kerros	2500 mm
- porrashuone ja -käytävät 8. kerros	2300 mm
- huoneiston kuivat tilat	2350 mm
- huoneiston märkätilat	2250 mm

Välivoivet, joiden koko on M9 tai alle ja avautuvat alle 135 astetta varustetaan siirtosaranilla.

TL = Turvalasi

Suunnitelmissa esitetyt lattiatkorot merkitty valmiista pinnasta.

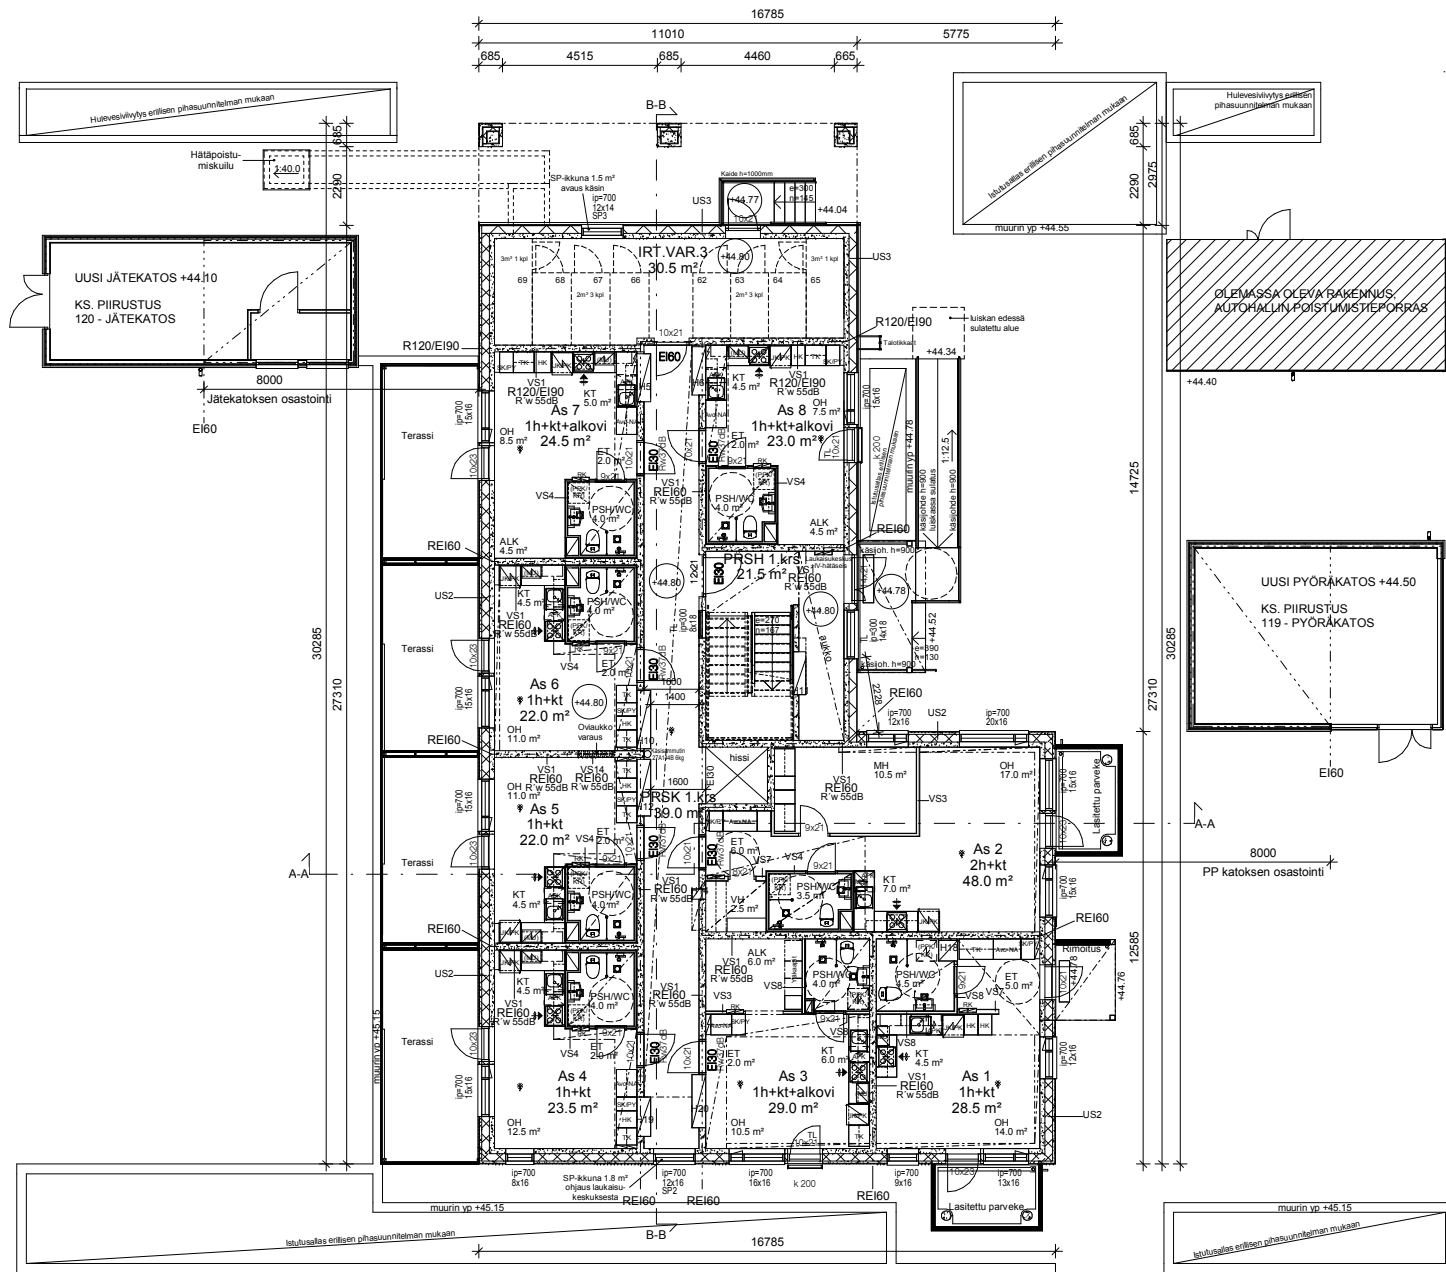

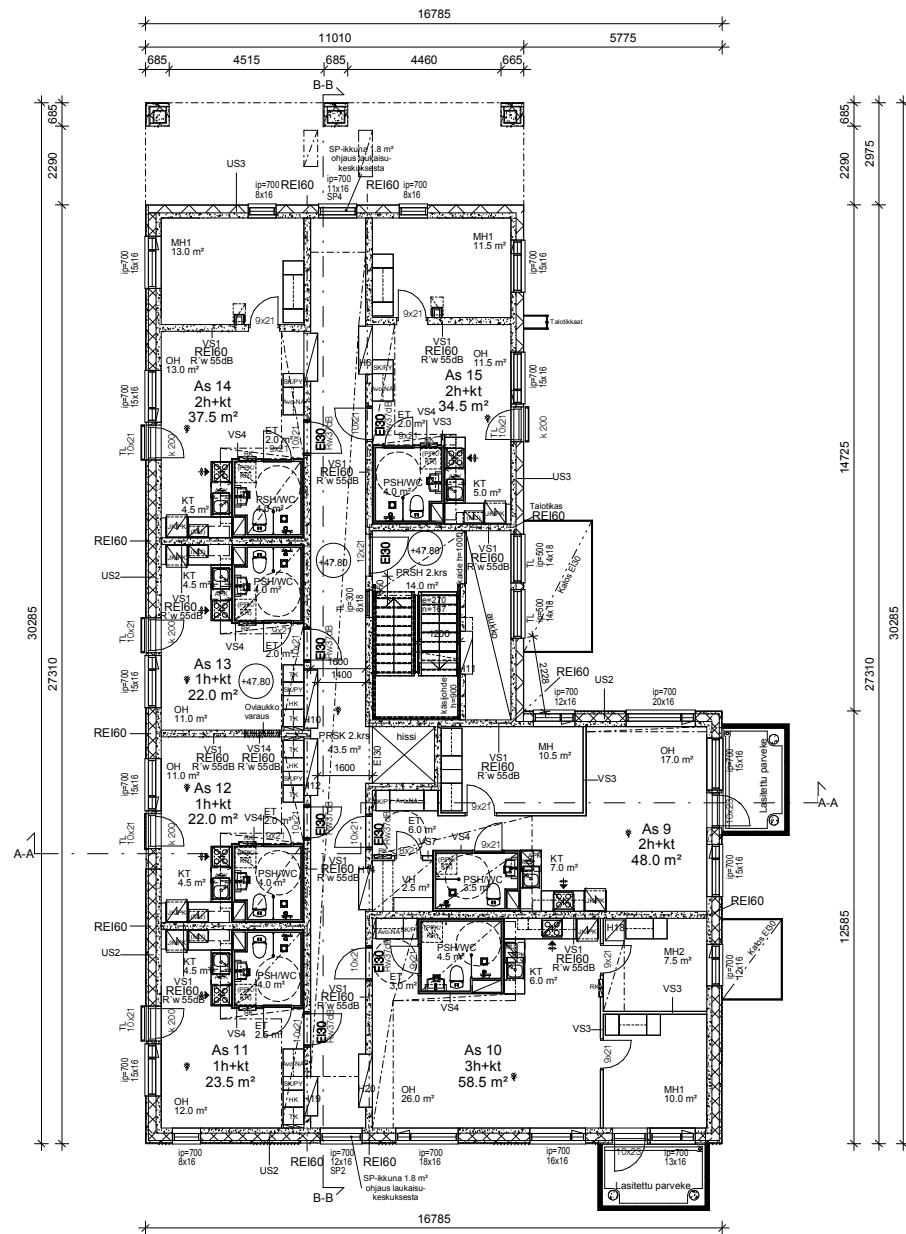

2. KERROS POHJAPIIRUSTUS 1:100

JOKAISISSA KERROKSESSA TOTEUTUVAT VAATIMUKSET / MITOITUKSET:

Ulkovaipan ääneneristys toteutetaan Suomen Rakennusmääräyskokoelman vaatimusten ja laaditun rakennuksen ulkovaipan ääneneristys lausunnon mukaan.

Ääneneristys vaatimukset:	
- ulkoseinät	Rw + Ctr 55 dB
- asuintien ja	
porrashuoneiden ikkunat	Rw + Ctr 42 dB
- parvekeovet /	
ranskalaisen parvekkeen ovet	Rw + Ctr 37 dB

Alakatto korkeudet:	
- porrashuone ja -käytävät kellarikerros	2700 mm
- porrashuone ja -käytävät 1.- 7. kerros	2500 mm
- porrashuone ja -käytävät 8. kerros	2300 mm
- huoneiston kuivat tilat	2350 mm
- huoneiston märkätilat	2250 mm


Välivoivet, joiden koko on M9 tai alle ja avautuvat alle 135 astetta varustetaan siirtosaranilla.

TL = Turvalasi

Suunnitelmissa esitetyt lattiakorot merkitty valmiista pinnasta.

Tasokoordinaatisto / Plankoordinaatsystem:
ETRS-GK25
Korkeusjärjestelmä / höjdsystem:
N2000

Rakennuslupa	Rakennuslupa	Rakennuslupa
Kaupunginosa / Kylä	Korttelit / Tilat	Torrit / Ruo
17 MARTINLAAKSO	17568	5
Rakennusohje	UUDISRAKENNUS	Pääpiirustus
Rakennusohje	UUDISRAKENNUS	Pääpiirustus
Kiinteistö Oy Pohjolan Perusyhtiö Uusimaa 30	Martinlaaksonpöykä 8	01620 VANTAA
ARKKITEHTUURITOIMISTO PELTONEN & SINISALO OY	KÄSKITTE 11, 33540 TAMPERE	puh. +358 09 382 8422
email: kati.sinisalo@peltonensiniso.fi	Arkkitehti	Tero Sinisalo
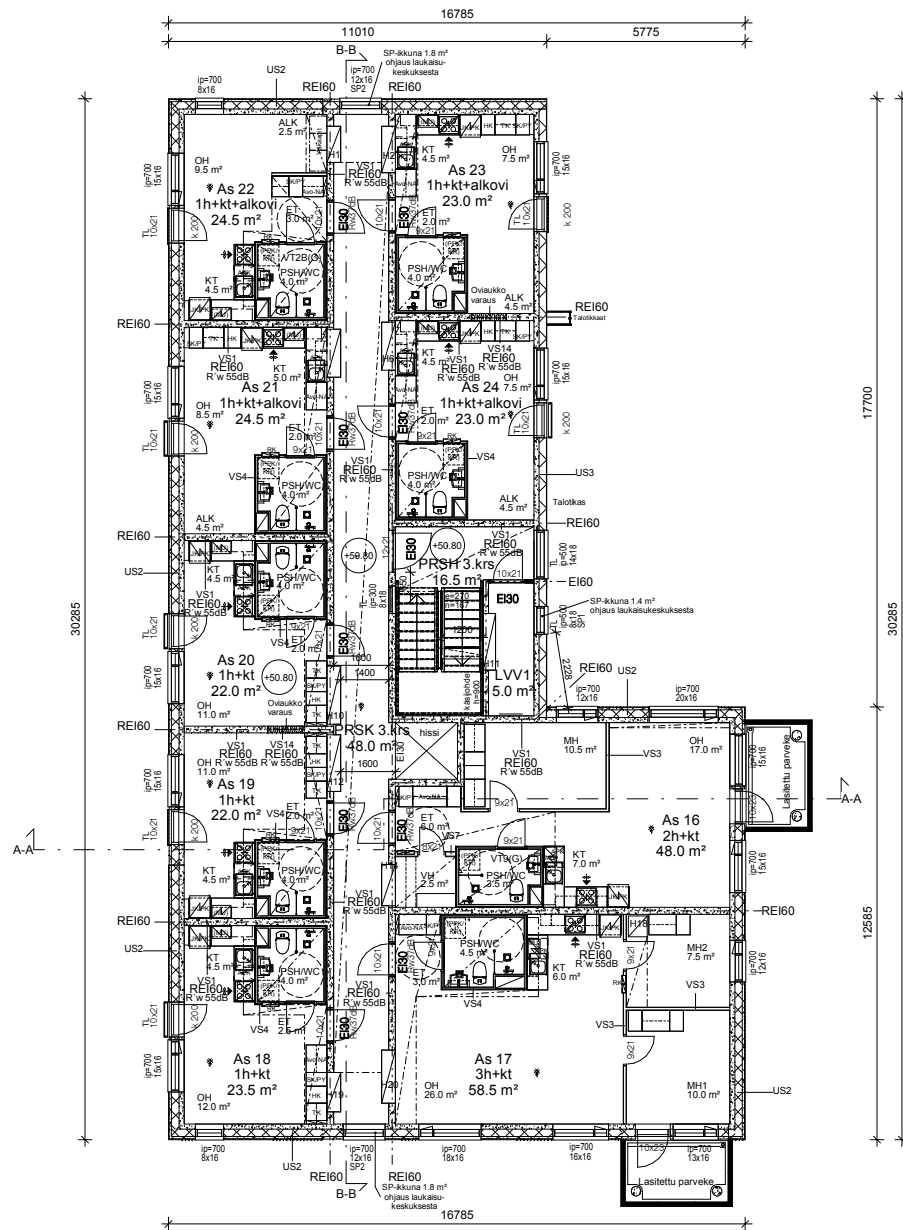

3. KERROS POHJAPIIRUSTUS 1:100

JOKAISessa KERROKSESSA TOTEUTUVAT VAATIMUKSET / MITOITUKSET:

Ulkovaipan ääneneristys toteutetaan Suomen Rakennusmääräyskokoelman vaatimusten ja laaditun rakennuksen ulkovaipan ääneneristys lausunnon mukaan.

Ääneneristys vaatimukset:	
- ulkoseinät	Rw + Ctr 55 dB
- asuntien ja	
- porrashuoneiden ikkunat	Rw + Ctr 42 dB
- parvekkeet /	
- ranskalaisen parvekkeen ovet	Rw + Ctr 37 dB

Alakatto korkeudet:	
- porrashuone ja -käytävät kellarikerros	2700 mm
- porrashuone ja -käytävät 1.- 7. kerros	2500 mm
- porrashuone ja -käytävät 8. kerros	2300 mm
- huoneiston kuivat tilat	2350 mm
- huoneiston märkätilat	2250 mm

Välivoimet, joiden koko on M9 tai alle ja avautuvat alle 135 astetta varustetaan siirtosaranoilla.

TL = Turvalasi

Suunnitelmissa esitetyt lattiakorot merkitty valmiista pinnasta.


Tasokoordinaatisto / Plankoordinaatsystem:
ETRS-GK25
Korkeusjärjestelmä / höjdsystem:
N2000

Rakennuslupa	Rakennuslupa	Rakennuslupa
Kaupunginosa / Kylä	Korttelit / Tilat	Torrit / Ruo
17 MARTINLAAKSO	17568	5
Rakennusohje	UUDISRAKENNUS	Pääpiirustus
Rakennusohje	UUDISRAKENNUS	Pääpiirustus
Rakennusohje	UUDISRAKENNUS	Pääpiirustus
Kiinteistö Oy Pohjolan Perusyhtiö Uusimaa 30	Martinlaaksonpöku 8	01620 VANTAA
ARKKITEHTUURITOIMISTO PELTONEN & SINISALO OY	KASIKATIE 11, 33540 TAMPERE	puh. +358 09 382 8422
email: tomi.sinisalo@peltonensiniso.fi	Arkkipäivä	Tero Sinisalo
ARKKITEHTUURITOIMISTO PELTONEN & SINISALO OY	KASIKATIE 11, 33540 TAMPERE	puh. +358 09 382 8422
email: tomi.sinisalo@peltonensiniso.fi	Arkkipäivä	Tero Sinisalo
Suunnittelusta	Työn nro ja pö. nro	muutos
ARKKITEHTUURITOIMISTO PELTONEN & SINISALO OY	KASIKATIE 11, 33540 TAMPERE	puh. +358 09 382 8422
email: tomi.sinisalo@peltonensiniso.fi	Arkkipäivä	Tero Sinisalo



Suunnitelmissa esitetyt lattiakorot merkitty valmiista pinnasta.

Rakennusnumeri	Rakennusluokka		Rakennusajankoita	
Kaupunginosa / Kyla	Korttel / Tila	Tontti / Rovi	Varaannottajan merkintä	
17 MARTINLAAKSO	17568	5		
Rakennusluokkajohde			Piirustaji	Julkaisija numero
UUDISRAKENNUS			PÄÄPIIRUSTUS	6
Rakennusajan aloite			Piirustuksen aloite	mitoitusta
Kiinteistö Oy Pohjolan Perusyhtiö Uusimaa 30			POHJAPIIRUSTUS 4. KERROS	1:100
Rakennusajonpöytä 8				
01620 VANTAA				
ARKKITEHTITOIMISTO MITTILÄNEN & SINISALO OY				
AKKREDITOITU N:o 11, 30.04.2019				
puh. +358 9 052 8432				
email: tero.sinisalo@arkkitekstinsiniso.fi				
Aleksi Järvelä	Piir. EA	Suunnittelua	Työn nro ja päiv.	muutos
	pvm. 16.09.2019			
	Tero Sinisalo	ARK	618-17-106	

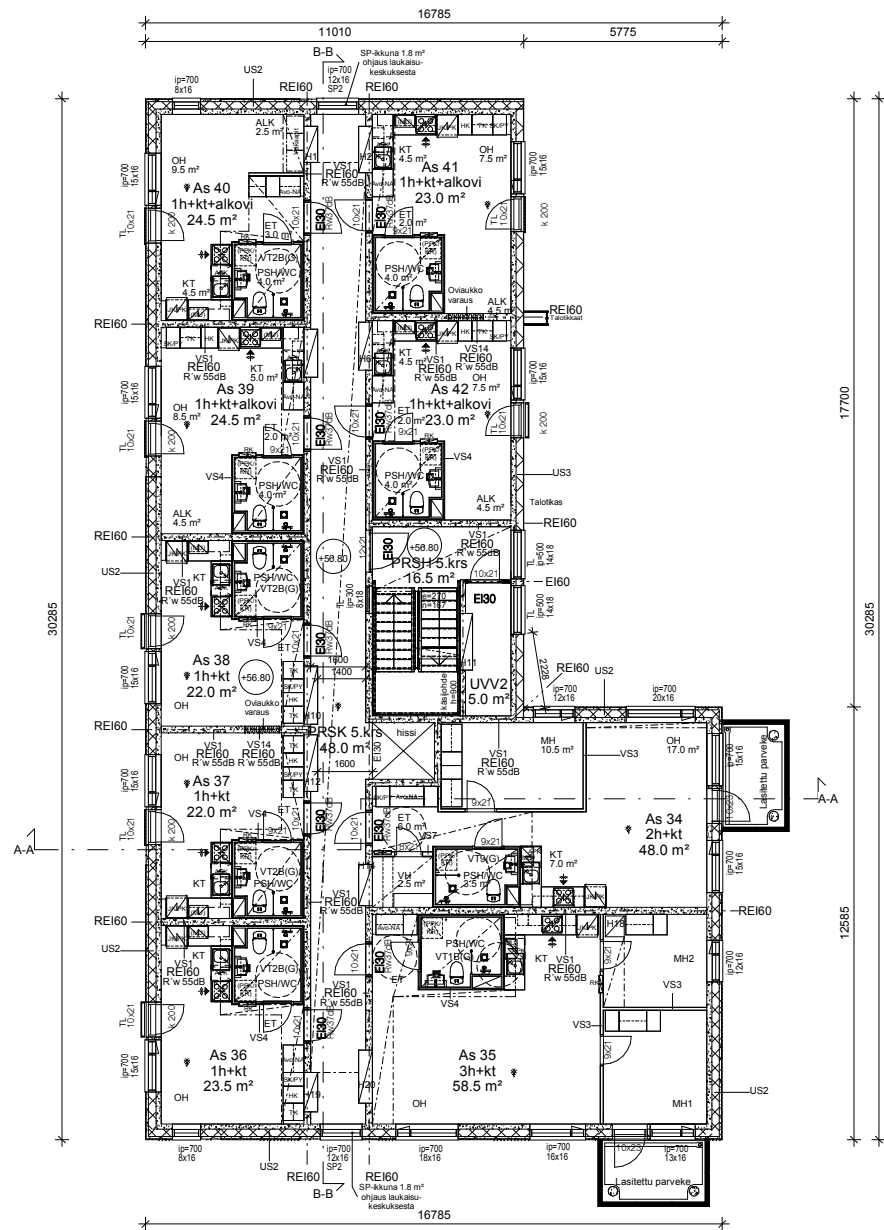

5. KERROS POHJAPIIRUSTUS 1:100

JOKAISessa KERROKSESSA TOTEUTUVAT VAATIMUKSET / MITOITUKSET:

Ulkovalpaan ääneneristys toteutetaan Suomen Rakennusmääräyskokoelman vaatimusten ja laaditun rakennuksen ulkovalpaan ääneneristys lausunnon mukaan.

Ääneneristys vaatimukset:	
- ulkoseinät	Rw + Ctr 55 dB
- asuntilojen ja	
- porrashuoneiden ikkunat	Rw + Ctr 42 dB
- parvekeovet /	
- ranskalaisen parvekkeen ovet	Rw + Ctr 37 dB

Alakatto korkeudet:	
- porrashuone ja -käytävät kellarikerros	2700 mm
- porrashuone ja -käytävät 1.- 7. kerros	2500 mm
- porrashuone ja -käytävät 8. kerros	2300 mm
- huoneiston kuivat tilat	2350 mm
- huoneiston märkätilat	2250 mm

Välivoivet, joiden koko on M9 tai alle ja avautuvat alle 135 astetta varustetaan siirtosaranoilla.

TL = Turvalasi

Suunnitelmissa esitetyt lattiakorot merkitty valmiista pinnasta.

Tasokoordinaatisto / Plankoordinaatsystem:
ETRS-GK25
Korkeusjärjestelmä / höjdsystem:
N2000

Rakennuslupa	Rakennuslupa	Rakennuslupa
Kaupunginosa / Kylä	Korttelit / Tilat	Torrit / Ruo
17 MARTINLAAKSO	17568	5
Rakennusohje	UIJDSRAKENNUS	Pääpiirustus
Rakennusohje	UIJDSRAKENNUS	Pääpiirustus
Rakennusohje	UIJDSRAKENNUS	Pääpiirustus
Kiinteistö Oy Pohjolan Perusyhtiö Uusimaa 30	POHJAPIIRUSTUS 5. KERROS	1:100
Martinlaaksonpöytä 8 01620 VANTAA		
ARKKITEHTUURITOIMISTO PELTONEN & SINISALO OY KASINKIE 11, 33540 TAMPERE puh. +358 09 382 8422 email. kati.sinisalo@peltonen-sinisalo.fi Aloitekirja	Piet. EA pvm. 16.09.2019	Suunnitelma Työn nro ja päivämäärä muutos ARK 618-17- 107



Suunnitelmissa esitetyt lattiakorot merkitty valmiista pinnasta.

Rakennustunnus	Rakennusluokka		Rakennusajankohta	
Kaupunginosa / Kyla	Korttel / Tila	Tontti / Rovi	Varaannettujen merkintä	
17 MARTINLAAKSO	17568	5		
Rakennusmerkki			Piirustaji	Julkaisija numero
UUDISRAKENNUS			PAAPIIRUSTUS	8
Rakennuspaikan osoite			Piirustuksen päivä	mitakaava
Kiinteistö Oy Pohjolan Perusyhtiö Uusimaa 30			POHJAPIIRUSTUS 6. KERROS	1:100
Martinslaaksopolku 8 01620 VANTAA				
ARKKITEHTITOIMISTO PELTONEN & SINILÄ OY KASIKATU 11, 00540 TAMPERE puh. +358 9 582 8432 email: tomi.sinila@arkkitehtipalvelo.fi	Piir. EA		Suunnittelua	Työn nro ja piir.nro
	pvm.	16.09.2019		muutos
Alaalkajana	Tero Sinisalo		ARK	618-17- 108



Suunnitelmissa esitetyt lattiakorot merkitty valmiista pinnasta.


Rakennusnumero	Rakennusluokka		Rakennusajankohta	
Kaupunginosa / Kyla	Korttel / Tila	Tontti / Rovi	Varaannettujen merkintä	
17 MARTINLAAKSO	17568	5		
Rakennusluokkajohde			Piirustaji	Julkaisija numero
UUDISRAKENNUS			PÄÄPIIRUSTUS	9
Rakennusajan aloite			Piirustuksen aloite	mitoitusta
Kiinteistö Oy Pohjolan Perusyhtiö Uusimaa 30			POHJAPIIRUSTUS 7. KERROS	1:100
Martinlaaksopopku 8 01620 VANTAA				
ARKITEHTITOIMISTO MATTI PELTONEN & SINISALO OY AKSIOITE 11, 00540 TAMPERE p. +358 9 082 8432 email: tero.sinisalo@arkitehtimisto.fi	Piir. EA		Suunniteltu	Työn nro ja piir.nro
	pvm. 16.09.2019			muutos
Aleksi Jutila	Tero Sinisalo		ARK 618-17-109	



Suunnitelmissa esitetyt lattiakorot merkitty valmiista pinnasta.


Rakennustunnus	Rakennusluokka		Rakennusajankohda	
Kaupunginosa / Kyla	Korttel / Tila	Tontti / Rovi	Varaannettujen merkintä	
17 MARTINILAAKSO	17568	5		
Rakennusmerkki			Piirustaji	Julkaisija numero
UUDISRAKENNUS			PÄÄPIIRUSTUS	10
Rakennuspaikan sote			Piirustuksen sisältö	mittakaava
			POHJAPIIRUSTUS 8. KERROS	1:100
Kiinteistö Oy Pohjoinen Perusyhtiö Uusimaa 30				
Martinilaaksopolku 8				
01620 VANTAA				
ARKKITEHTITOIMISTO PELTONEN & SINILALO OY				
KASIKATIE 11, 00540 TAMPERE				
puh. +358 9 582 8432				
email: tomi.sinilalo@arkkitekkit.fi				
Aloisipolku				
Piet. EA		Suunnittelua		Työn nro ja piir.nro
pvm. 16.09.2019				muutos
Tero Sinilalo		ARK		618-17. 110

 

Rakennehistoria Huoneenpinta / krt 17 MARTINLAAKSO Rakennusmestereiden UUDISRAKENNUS Rakennusmaan osasto Kiinteistö Oy Pohjolan Perusyhtiö Uusimaa 30 Martinlaaksonpolku 8 01620 VANTAA		Rakennusluvat Tontti / Tila 17568 Tontti / Rovi 5		Rakennuslupajärjestelmä Varustusten merkintä Pinnustajalla PÄÄPIIRUSTUS Pinnustuksen osasto POHJAPIIRUSTUS IV-KONEHUONE		Julkaisu numero 11 Mitä aikaa 1:100	
ARKITEHTI/LUKIJATOIMISTO PELTONEN & SINISALO puh. +358 9 3540 YAMPIRE pöytä. +358 9 502 8432 email: info@arkitehti-peltonen-sinialo.fi				Tilaaja  Tero Sinisalo		Suostuu tilaaja Työn nro ja päivämäärä muutos 618-17- 111	
ARK 							



Rakennusnumero	Rakennustunnus	Rakennuspaikanne
Kauneimies / Kyla 17 MARTINLAAKSO	Tontti / Rovi 27688 5	Vinomaisten merkintä
Rakennusnimike UUDISRAKENNUS	Pirustutus PAAPIRUSTUS	Julkaisue numero 12
Rakennusajan osote	Pirustuksen sisällytys	Mittakaava
Kiinteistö Oy Pohjolan Perusyhtiö Uusimaal 30	VESIKATTOPIRUSTUS	1:100
Martinlaaksopolkku 8 01620 VANTAA		
ARKKITEHTIURITOMISTO PELLONEN & SINGALO KAUKKIEN TIE 13545 TAMPERE puh. +358 90 962 8432 www.pes-singaloarkkitehtitoimisto.fi	Piet. EA tam. 16.09.2019	Suunnitteleminen Työn nro ja p:n nro muutos
Aleksi Pellonen 	Peto Singalo	ARK 618-17- 112

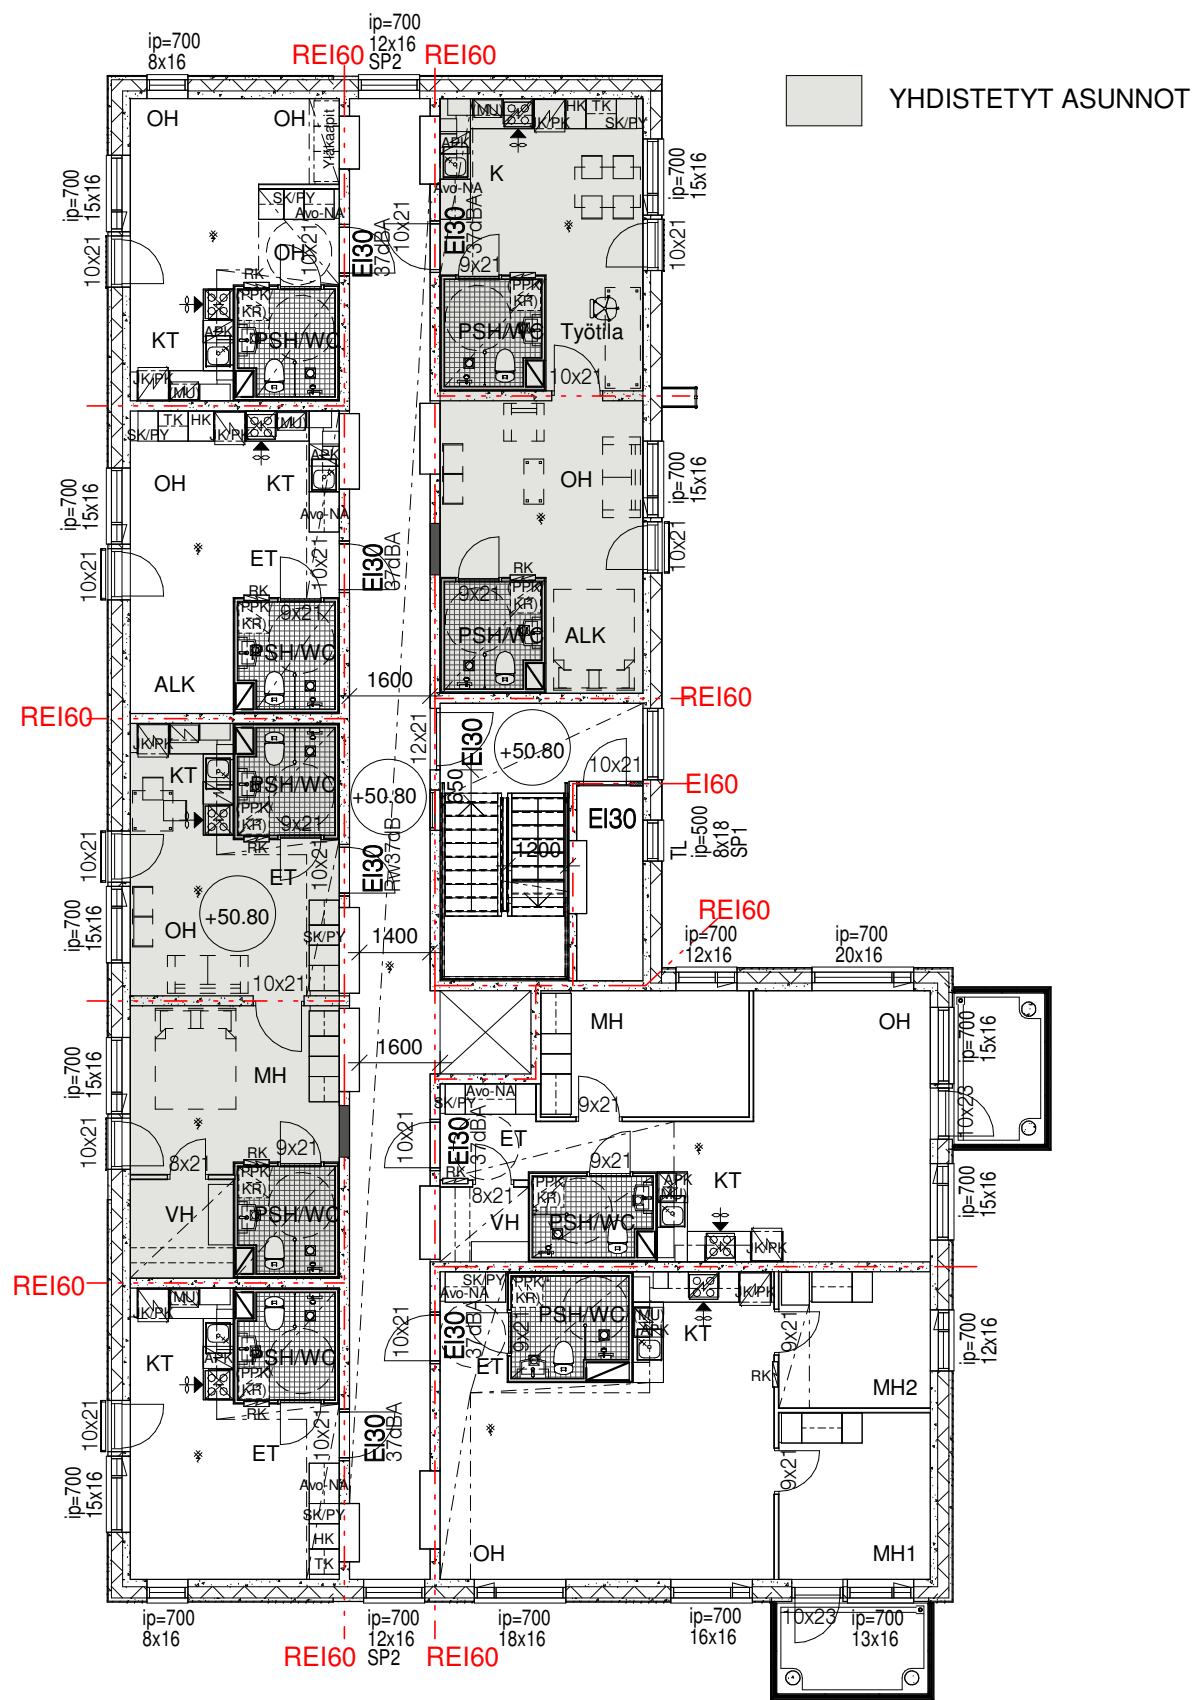

Nykyinen tilanne:
Laajuustiedot-Huoneistojakauma

Tyyppi	Määrä
1h+kt	16
1h+kt+alkovi	13
1h+kt	8
1h+kt+alkovi	13
1h+kt	1
1h+kt+alkovi	1
2h+kt	1
2h+kt	1
2h+kt	8
3h+kt	7
	69

Yhdistetty tilanne:

Laajuustiedot-Huoneistojakauma

Tyyppi	Määrä
1h+kt	0
1h+kt+alkovi	1
1h+kt	8
1h+kt+alkovi	13
1h+kt	1
1h+kt+alkovi	1
2h+kt	1
2h+kt	1
2h+kt	8
3h+kt	7
2h+kt	8
1h+k+alkovi	6
	55

← Yhdistetyt

← Yhdistetyt

LIITE

Tunnus	Päiväys	Muutos
--------	---------	--------


Tasokoordinaatisto / Plankoordinaatsystem:
ETRS-GK25
Korkeusjärjestelmä / höjdsystem:
N2000

Rakennustunnus	Rakennustunnus		Rakennustunnus
Kaupunginosa / Kylä	Kortteli / Tila	Tontti / Rno	Viranomaisten merkintöjä
17 MARTINLAAKSO	17568	5	
Rakennustoimenpide	UUDISRAKENNUS		Piirustustyyppi
			LUONNOKSET
Rakennuspaikan osoite	Kiinteistö Oy Pohjolan Perusyhtiö Uusimaa 30		Piirustuksen sisältö
	Martinlaaksonpolku 8		ASUNTOJEN
	01620 VANTAA		YHDISTELMÄLUONNOS
ARKKITEHTUURITOIMISTO PELTONEN & SINISALO KASKITIE 11, 33540 TAMPERE puh. +358 50 582 8432 email. tero.sinisalo@peltonensinisalo.fi	Piirt. TT	Suunnitteluala	
Allekirjoitus.	pvm. 22.10.2019	Työn nro ja piir.nro	
	Tero Sinisalo	muutos	
		618-17- LIITE	



ARK

JULKISIVUMATERIAALIT JA -VÄRISÄVYT

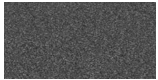- 
- 1

KATE, Kumibitumikermi VE80, tumma harmaa
- 
- 2

RÄYSTÄS- JA KATTOPELLITYKSET, Pelti, tumma harmaa RR23 / RAL 7024
- 5

KATTO-OSAT, Pelti, tumma harmaa RR23 / RAL 7024
- 7.1

JULKISIVU, Peltiprofiili, tumma harmaa RR23/ RAL 7024
- 8.1

PARVEKE, KAIDERUNKO / -OSAT, Alumiini, tumma harmaa RAL 7024
- 8.1

RANSK. PARV., KAIDERUNKO / -OSAT Alumiini tumma harmaa RAL 7024
- 8.3

RANSK. PARV., PINNAKAIDE Teräs, maalattu tumma harmaa RAL 7024
- 9

PARVEKE, TAUSTASEINÄT Betoni, SV, maalattu tumma harmaa 4991
- 15

IKKUNA- / -OVIKARMIT JA -PUITTEET, Alumiini, tumma harmaa RAL 7024
- 16

ULKO-OVET, KARMIT JA PUITTEET, Pelti / Alumiini / HDF, tumma harmaa RAL 7024 / 612X
- 17.3

PILARIT, Teräs, maalattu, tumma harmaa RAL 7024
- 19

PELLITYKSET, Pelti, tumma harmaa RR 23
- 22


SADEVESIKOURUT / SYÖKSYTORVET, Pelti, tumma harmaa RR 23
- 3.2

JULKISIVU, TEHOSTEET, Rappaus / Betoni, SV, maalattu, tumma harmaa 4991
- 4.2

JULKISIVU, TEHOSTEET Betoni, SV, maalattu tumma harmaa 4991


- 
- 4.1

JULKISIVU, Tiililaatta, Wienerberger Punainen, sileä, MTL 285x85x20 mm, 1/3 - juoksu, sauma Harmaa esim. Weber M 100/600

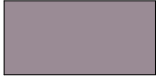- 
- 3.3

JULKISIVU, TEHOSTEET Rappaus/ Betoni, SV, maalattu violetti 4889
- 4.3

JULKISIVU, TEHOSTEET Betoni, SV, maalattu violetti 4889

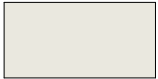- 
- 3.1

JULKISIVU, Rappaus, valkoinen 4968 / NCS 1303-Y06R
- 14

PILARIT, Betoni SV, maalattu, valkoinen 4968 / NCS 1303-Y06R

- 
- 9.1

SOKKELI, Betoni SV, käsittelemätön SV-pinta

- 7.2

PARVEKE, KAIDELASITUS Turvalasi kirkas

- 
- 11

PARVEKE, LAATAN YLÄPINTA, parvekematto

- 
- 12

PARVEKE, LAATAN ALAPINTA, Betoni SV, telattu, betonin harmaa

- 
- 13

PARVEKE, VEDENPOISTOPUTKET Muovi/ rst-suojaputki vakio vaalean harmaa/ rst

- 
- 17.1

KATOKSET, REUNAT, Betoni SV, maalattu, tumma harmaa Q841 (Facade 760)

- 
- 20

AIDAT, RIMOITUKSET, Puu, ruskea, sävy Woodex 1805, asuntopihat, sisäänkäynti, kuultava puunsuoja Valtti Color Tikkurila


- 
- 21

TALOTIKKAAT, Metalli, sinkitty

VÄRISÄVYT ON MÄÄRITETTY NCS-, RAL-, RAUTARUUKIN RR-, TIKKURILAN FACADE SEKÄ LUMONIN VANCEVA- JA IG-VÄRIKARTTOJEN MUKAAN.

Tunnus	Päiväys	Muutos
--------	---------	--------


Tasokoordinaatisto / Plankoordinaatsystem:
ETRS-GK25
Korkeusjärjestelmä / höjdsystem:
N2000

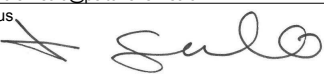Rakennustunnus		Rakennustunnus	Rakennustunnus		Rakennustunnus
Kaupunginosa / Kylä		Kortteli / Tila	Tontti / Rno		Viranomaisten merkintöjä
17 MARTINLAAKSO		17568	5		
Rakennustoimenpide		Piiirustslaji		Juokseva numero	
UUDISRAKENNUS		PÄÄPIIRUSTUS		18	
Rakennuspaikan osoite		Piirustuksen sisältö		mittakaava	
Kiinteistö Oy Pohjolan Perusyhtiö Uusimaa 30		ULKOVÄRISELVITYS			
Martinlaaksonpolku 8					
01620 VANTAA					
ARKKITEHTUURITOIMISTO PELTONEN & SINISALO		Piirt.	EA	Suunnitteluala	
KASKITIE 11, 33540 TAMPERE				Työn nro ja piir.nro	
puh. +358 50 582 8432				muutos	
email. tero.sinisalo@peltonensinisalo.fi		pvm.	16.09.2019		
Allekirjoitus					
		Tero Sinisalo			


ARK 618-17- 118




KATUJULKISIVUT MARTINLAAKSONPOLULLE

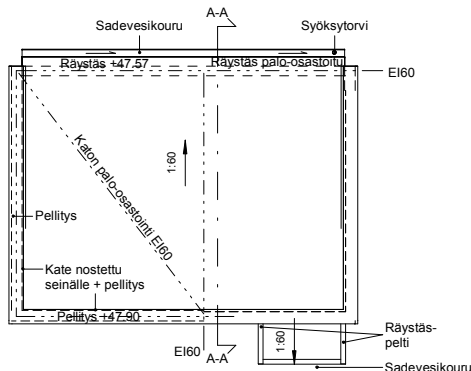


VESIKATTOTOPPIIRUSTUS 1:100

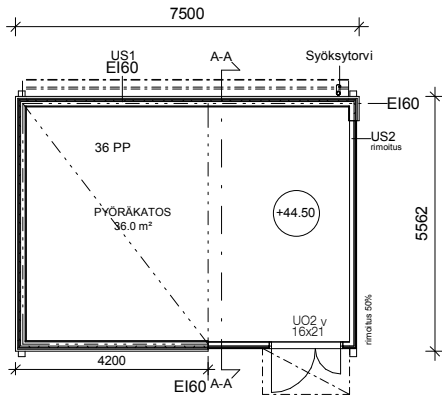

POHJAPIIRUSTUS 1:100

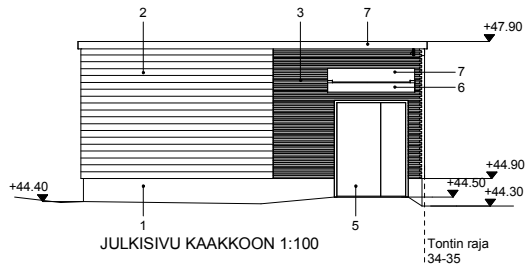


JULKISIVU KAAKKOON 1:100

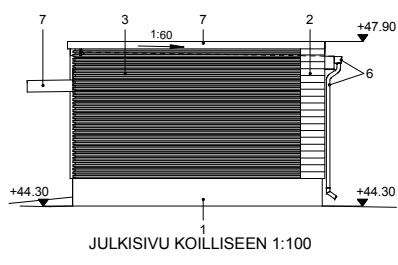


JULKISIVU KOILLISEEN 1:100

JULKISIVUMATERIAALIT

- | | | |
|---|---------------|--|
| 1 | SOKKELI | Betoni, käsittelemätön SV-pinta |
| 2 | JULKISIVU | Puu, ulkoverhouslautat 23x145 mm, ruskea, kuultava puunsuoja, sävy Woodex 1805, Valtti Color Tikkurila |
| 3 | JULKISIVU | Puu, rimoitus 50x50/35 mm, ruskea, kuultava puunsuoja, sävy Woodex 1805, Valtti Color Tikkurila |
| 4 | VESIKATE | Kumibitumikermi, VE80, tumma harmaa |
| 5 | KÄYNTIOVI | Puu, ruskea, kuultava puunsuoja, sävy Woodex 1805, Valtti Color Tikkurila |
| 6 | SADEVESIKOURU | Pelti, RR23 tumma harmaa |
| 7 | JÄÄKATTO | Pelti, RR23 tumma harmaa |

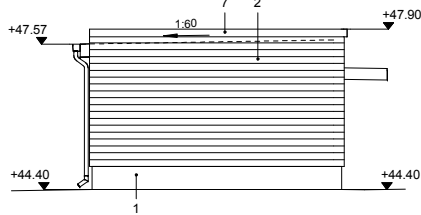

JULKISIVU LOUNAASEEN 1:100

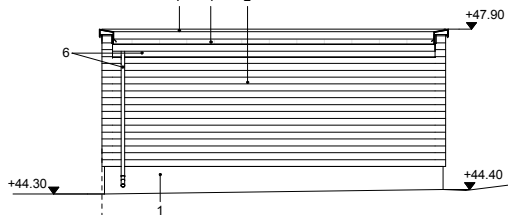

JULKISIVU LUOTEESEEN 1:100


PYÖRÄKATOS

- | | |
|--|---------|
| PYÖRÄKATOS KERROSALA | - m² |
| PYÖRÄKATOS KERROSALA 250 mm | - m² |
| PYÖRÄKATOS HUONEISTOALA | 36.0 m² |
| PYÖRÄKATOS KOKONAISALA | 41.5 m² |
| PYÖRÄKATOKSEN TILAVUUS | 110 m³ |
| PYÖRÄKATOKSEN RAKENNUSOIKEUTEEN LASKETTAVA KERROSALA | - m² |

PYÖRÄKATOKSEN PALOLUOKKA

P3

- Kantavat pilarit, palkit, vinojyäkisteet ja perustus rak.suun. mukaan.
- Pyöräkatos sähköistetään.
- Katoksen seinäpinta-alasta 1/3 avointa rimoitusta.

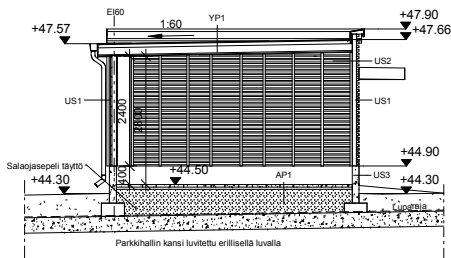

LEIKKAUS A-A 1:100

YP1, EI60

- | | |
|------|---|
| 15 | Vedeneristys, kumibitumikermi VE80, aluskate + siroteellinen pintakermi |
| 15 | Kumibitumikatteen SFS-EN 13707:2004+A2:2009 |
| 15 | Säikeestävä vaneri esim WISA Kate + tai vastaava, rak.suun. mukaan |
| 15 | CE-hyväksytty rakenteelliseen käyttöön SFS-EN 13986 |
| 15 | Kantava profiilipelti rak. suun. mukaan |
| 15 | - kuumasinkitty |
| 15 | - alapinnassa antikondenssipinnoite 1000 g/m² |
| 15 | Kantava teräsrakenne rak.suun. mukaan |
| 25 | Hattuprofiilipelti kk300 |
| 2x20 | Palosuojalevyt tai julkisivulevyt esim. Promatec tai vastaava tai |
| 12 | Sementtipohjainen julkisivulevyt esim. Cembrit Luja-A |
| 12 | Levyjen pintakäsittely ark. suun. mukaan |

Kallistukset > 1:60

Vain osastoivissa yläpohjissa levyjen asennus toimittajan ohjeiden mukaisesti.

US1, EI60

- | | |
|----|--|
| 23 | Ulkoverhouslauditus ja pintakäsittely |
| 25 | Hattuprofiilipelti k300 + tuuletusrako |
| 95 | Kantava teräsrakenne rak.suun. mukaan |
| 95 | kantavan rungon väliin teräsrangat 95 mm kk450 |
| 95 | palamaton kivillä esim. Paroc eXtra tai vastaava |
| 95 | Sementtipohjainen levy esim. Cembrit Luja-A |
| 95 | Pintamateriaali ja -käsittely ark. suun. mukaan |

Palonsuojalevyt vain osastoivissa seinissä.
Levyjen asennus toimittajan ohjeiden mukaisesti.

US2, rimoitus

- | | |
|----|--|
| 48 | Ulkoverhousrimoitus ja pintakäsittely |
| 95 | Kantava teräsrakenne rak.suun. mukaan |
| 95 | kantavan rungon väliin teräsrangat 95 mm kk450 |


US3


- | | |
|-----|----------------|
| 150 | Pintakäsittely |
| 150 | Teräsbetoni |
| 150 | Pintakäsittely |

AP1


- | | |
|---------|--|
| 60 | PALLO-OSASTOINTILUOKKA REI60. AUTOHALLI LUPA n:o |
| 30-50 | Betonikivi |
| 150-550 | Asennushiekka tai kivituhka |
| 150-550 | Kantava kerros, murske # 0...32 mm rak.suun. mukaan |
| 150-550 | Suodatinkangas, käyttöluokka 2 |
| 11 | Salaojamatto Enkadrain tai muun valm. vastaava |
| 11 | Autohallirakenteet (autohalli, rakennuslupa RE-092-2018-06563) |

Tasokoordinaatisto / Plankoordinaatisto:
ETRS-GK25
Korkeusjärjestelmä / höjdsystem:
N2000

 Rakennustunnus		Rakennustunnus		Rakennustunnus	
Kaupunginosa / Kylä	Kortteli / Tila	Tontti / Rno		Viranomaisen merkintä	
17 MARTINLAAKSO	17568	5			
Rakennustoimenpide		Pirustustyyppi		Julkiseva numero	
UUDISRAKENNUS		PÄÄPIIRUSTUS		19	
Rakennuspaikan osoite		Pirustuksen sisältö		mittakaava	
KOy Pohjolan Perusyhtiö Uusimaa 30		PYÖRÄKATOS		1:100	
Martinlaaksonpolku 8 01620 VANTAA					
ARKKITEHTUURITOIMISTO PELTONEN & SINISALO OY KASKITIE 11, 33540 TAMPERE puh. +358 50 582 8432 email. tero.sinisalo@peltonensinisalo.fi		Piirt. TP	Suunnitteluala		Työn nro ja piir.nro
Allekirjoitus		pvm. 16.09.2019			muutos
		Tero Sinisalo		ARK 618-17- 119	

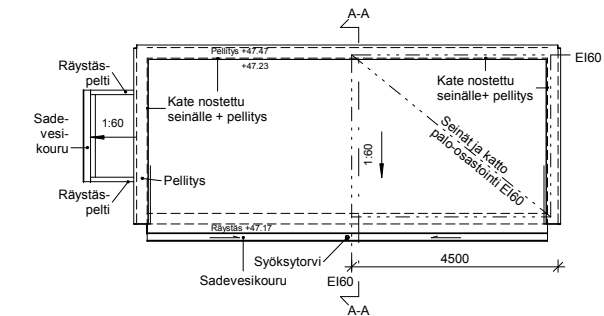


VESIKATTOPIIRUSTUS 1:100

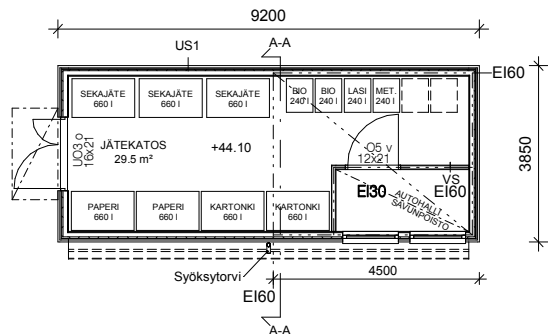


POHJAPIIRUSTUS 1:100

JÄTEASTIAMITOITUS: HSY:n keräysvälineiden mitoituslaskun mukaisesti.
Huom! Astiamäärät ohjeellisia.
ASUKASMÄÄRÄ: 93 hlö (mitoitustalukon asukasmäärä 90-99).
TYHJENNYSVÄLI: Sekajäte 2 x vko. Muu jäte 1 x vko.

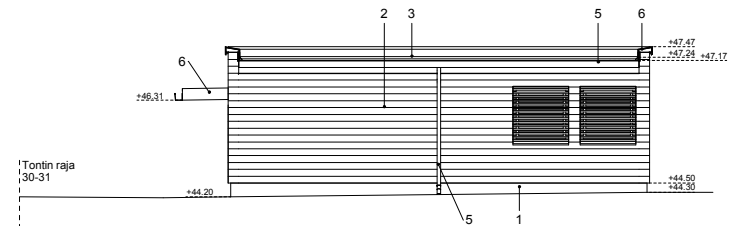


JULKISIVU KAAKKOON 1:100

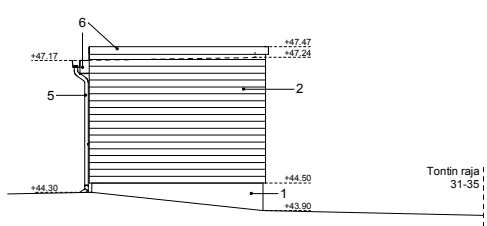


JULKISIVU KOILLISEEN 1:100

JULKISIVUMATERIAALIT

- | | | |
|---|---------------------------------|---|
| 1 | SOKKELI | Betoni, käsittelemätön SV-pinta |
| 2 | JULKISIVU | Puu, ulkoverhouslauta 23x145 mm, ruskea, kuultava puunsuoja, sävy Woodex 1805, Valtti Color Tikkurila |
| 3 | VESIKATE | Kumibitumikermi, VE80, tumma hamaa |
| 4 | KÄYNTIOVI | Puu, ruskea, kuultava puunsuoja, sävy Woodex 1805, Valtti Color Tikkurila |
| 5 | SADEVESIKOURU
JA SYÖKSYTORVI | Pelti, RR23 tumma hamaa |
| 6 | KATTOPELLITYKSET
JA OVIKATOS | Pelti, RR23 tumma hamaa |

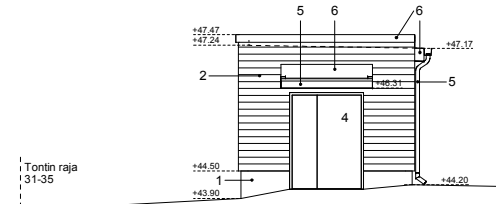

JULKISIVU LOUNAASEEN 1:100

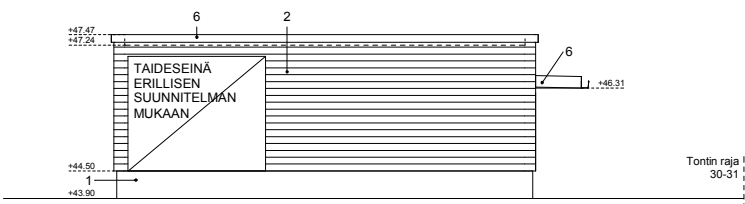

JULKISIVU LUOTEeseen 1:100


JÄTEKATOS

JÄTEKATOS KERROSALA - m²
JÄTEKATOS KERROSALA 250 mm - m²
JÄTEKATOS VARASTOALA 29.5 m²
JÄTEKATOS KOKONAISALA 35.0 m²
JÄTEKATOS TILAVUUS 105 m³
JÄTEKATOS RAKENNUSOIKEUTEEN LASKETTAVA KERROSALA - m²

JÄTEKATOS PALOLUOKKA

P3

- Kantavat pilarit, palkit, vinojalkisteet ja perustus rak.suun. mukaan.
- Pyörävarasto sähköistetään.

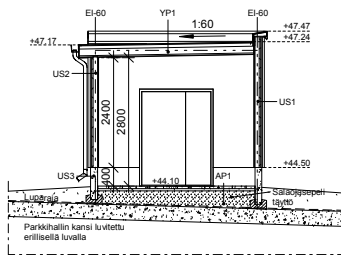

LEIKKAUS A-A 1:100

YP1, EI60

- 15 Vedeneristys, kumibitumikermi VE80, aluskate + siroteellinen pintakermi
Kumibitumikatteen SFS-EN 13707:2004+A2:2009
15 Sääkestävä vaneri esim WISA Kate + tai vastaava, rak.suun. mukaan
CE-hyväksytty rakenteelliseen käyttöön SFS-EN 13986
Kantava profiilipelti rak. suun. mukaan
- kuumasinkitty
- alapinnassa antikondenssipinnoite 1000 g/m²
Kantava teräsrakenne rak.suun. mukaan
25 Hattuprofiilipelti kk300
2x20 Palosuojalevyt tai julkisivulevyt esim. Promatec tai vastaava tai
12 Sementtipohjainen julkisivulevyt esim. Cembrit Luja-A
Levyjen pintakäsittely ark. suun. mukaan

Kallistukset > 1:60

Vain osastoivissa yläpohjissa levyjen asennus
toimittajan ohjeiden mukaisesti.

US1, EI60

- 23 Ulkoverhouslaudoitus ja pintakäsittely
25 Hattuprofiilipelti k300 + tuuletusrako
95 Kantava teräsrakenne rak.suun. mukaan
kantavan rungon välin teräsrangat 95 mm kk450
2x12 palamaton kivillä esim. Paroc eXtra tai vastaava
Sementtipohjainen levy esim. Cembrit Luja-A
Pintamateriaali ja -käsittely ark. suun. mukaan

Palonsuojalevyt vain osastoivissa seinissä.
Levyjen asennus toimittajan ohjeiden mukaisesti.

US3

- 150 Pintakäsittely
Teräsbetoni
Pintakäsittely

AP1 PALO-OSASTOINTILUOKKA REI60

- 60 Betonikivi
30-50 Asennushiekka tai kivituhka
150-550 Kantava kerros, murske # 0...32 mm rak.suun. mukaan
Suodatinkangas, käyttöluokka 2
11 Salaojamatto Enkadrain tai muun valm. vastaava
Autohallirakenteet (autohalli, rakennuslupa RE-092-2018-06563)

Tasokoordinaatisto / Plankoordinaatsystem:
ETRS-GK25
Korkeusjärjestelmä / höjdsystem:
N2000

Rakennustunnus	Rakennustunnus		Rakennuslupatunnus
Kaupunginosa / Kylä	Korttel / Tila	Tontti / Rno	Viranomaisen merkintä
17 MARTINLAAKSO	17568	5	
Rakennustoimenpide			Piirustustyö
UUDISRAKENNUS			PÄÄPIIRUSTUS
Rakennuspaikan osoite			Julkaisu numero
K Oy Pohjolan Perusyhtiö Uusimaa 30			20
Martinlaaksonpolku 01620 VANTAA			mittakaava
ARKKITEHTUURITOIMISTO PELTONEN & SINISALO OY KASKITIE 11, 33540 TAMPERE puh. +358 50 582 8432 email. tero.sinisalo@peltonensinisalo.fi			1:100
Suunnitteluala		Työn nro ja piir. nro	muutos
pvm. 16.09.2019			
Allekirjoitus			
Tero Sinisalo			

ARK

618-17- 120