


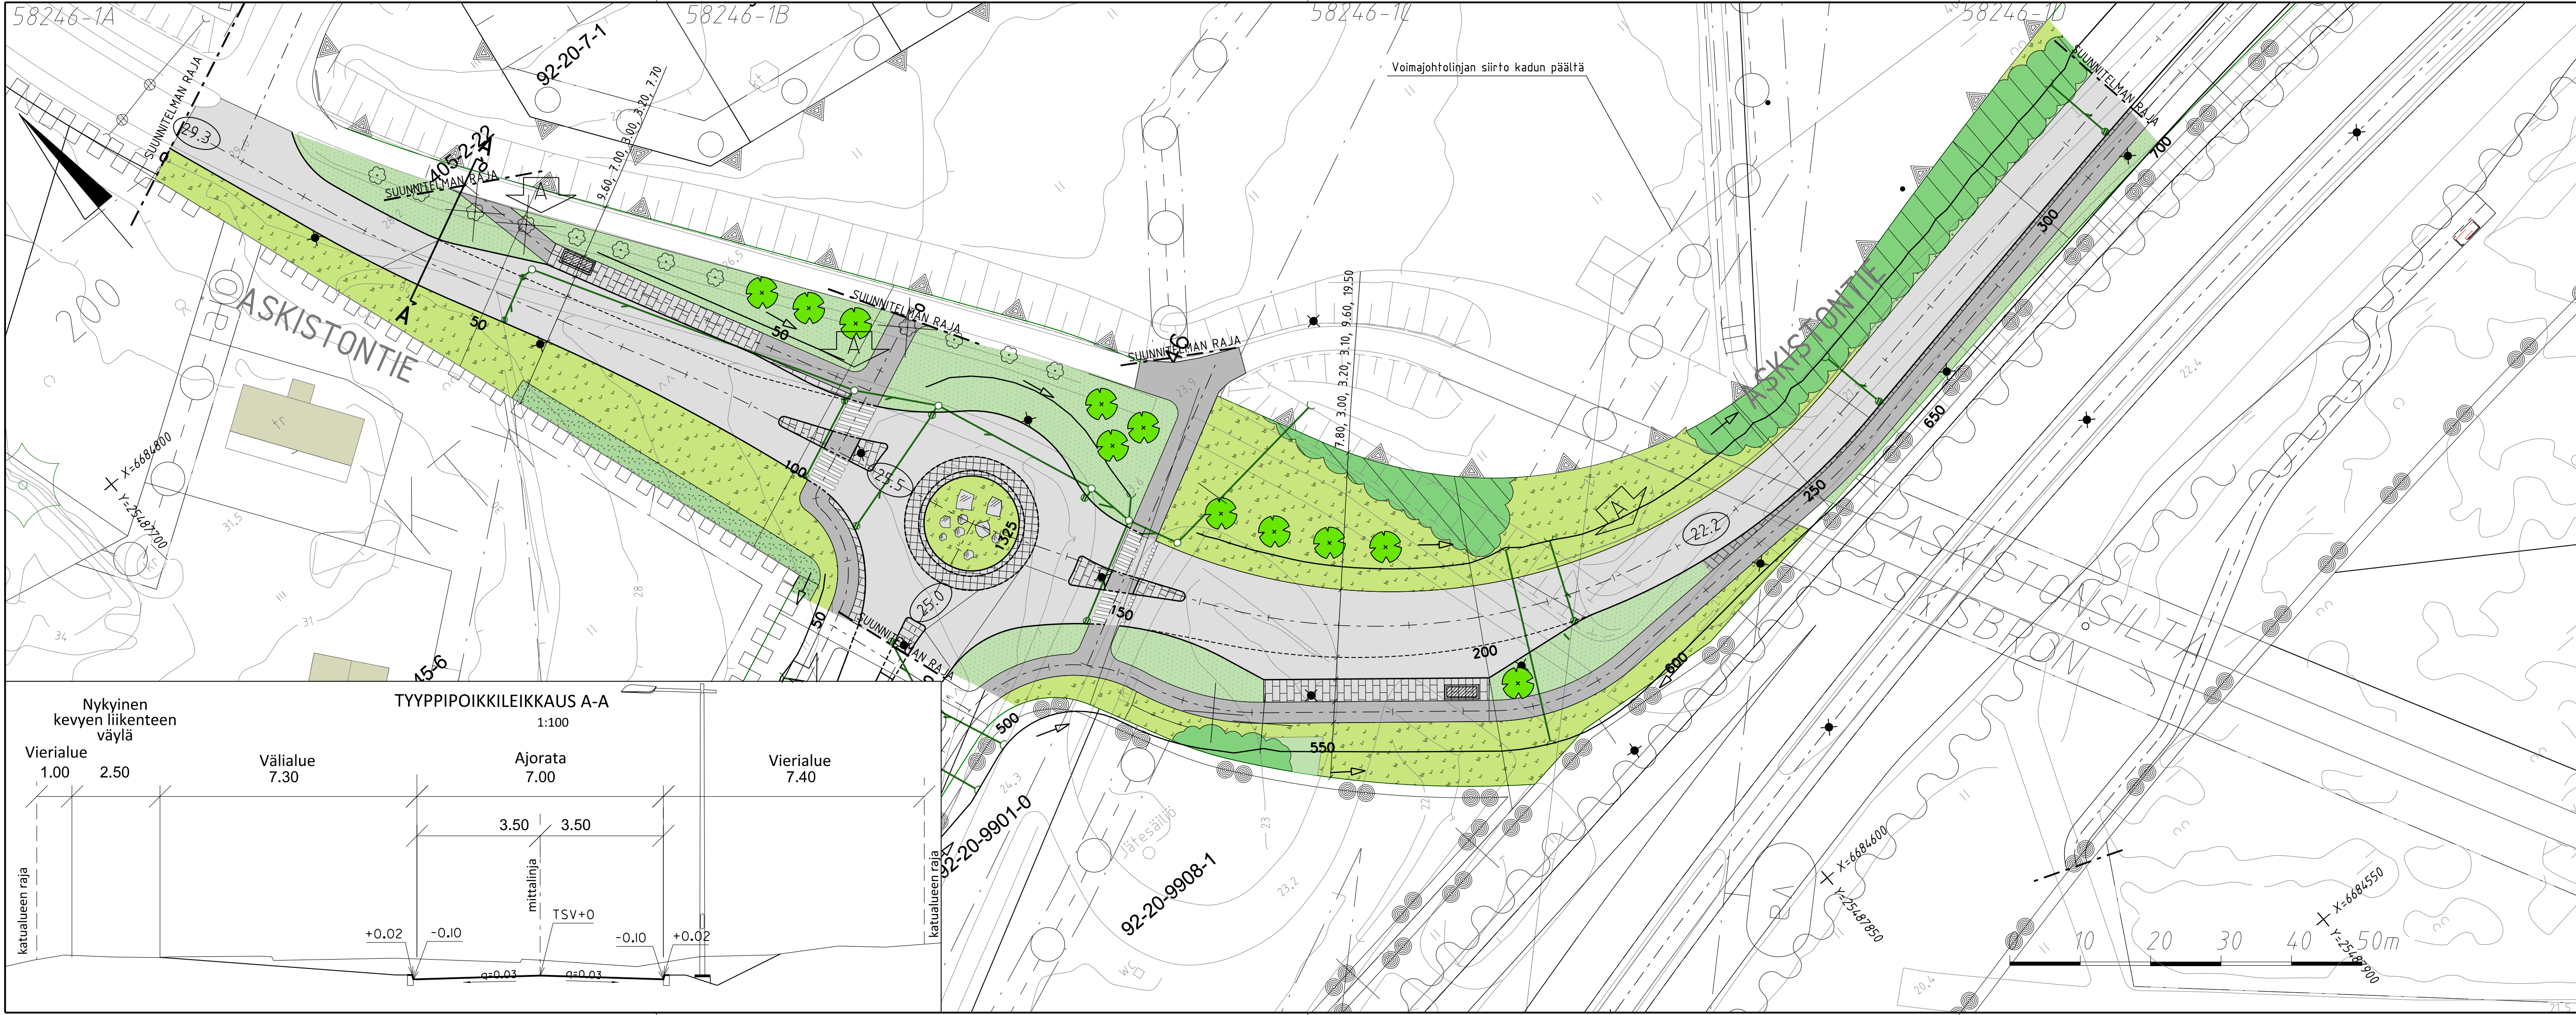

MERKINNÄT

Ajorata, asfaltti

Jk+pp -tie, asfaltti

Betonikivi, harmaa, iso sauvakivi

Nupukivi

Katunurmi /Niitty

Metsä/Sekametsä

Korkea pensas

Valaisinylvy


Likimääräinen korkeusasema

Istutettava / oleva lehtipuu

Hulevesiviemäri ja hulevesikaivo

Pysäkkikatos

A Pysäkkiyhteiden muutos, kuivatusjärjestelyjen yhtenäistäminen, kaiteen lisääminen siltapilarin kohdalle		Hyv.	17.04.2020	Finnmap Infra/Anna Pullinen	
VANTAAN KAUPUNKI KUNTATEKNIIKAN KESKUS				Hyv.	
			28.11.2019	Tark. Mikko Kettunen Suunn.	
20 ASKISTO		Mittakaava	Koord.järj.		
ASKISTONTIE		1:500	ETRS-GK25		
VÄLILLÄ TULVANIITYNTIE - AINONTIE		1:100	Korkeusjärj.		
PLV 0 - 320			N2000		
KATUSUUNNITELMA			Liitt. piir.nro		
209	KATUSUUNNITELMAT	Hyv.		Hyv.	
202	JALANKULKU- JA POLKUPYÖRÄTIET			Piir.nro	
				58246-1	
GEOTEK- NIIKKA	Tark.	Finnmap Infra	28.11.2019	Tark. Teemu Tuhkanen	
			28.11.2019	Suunn. Anna Pullinen	

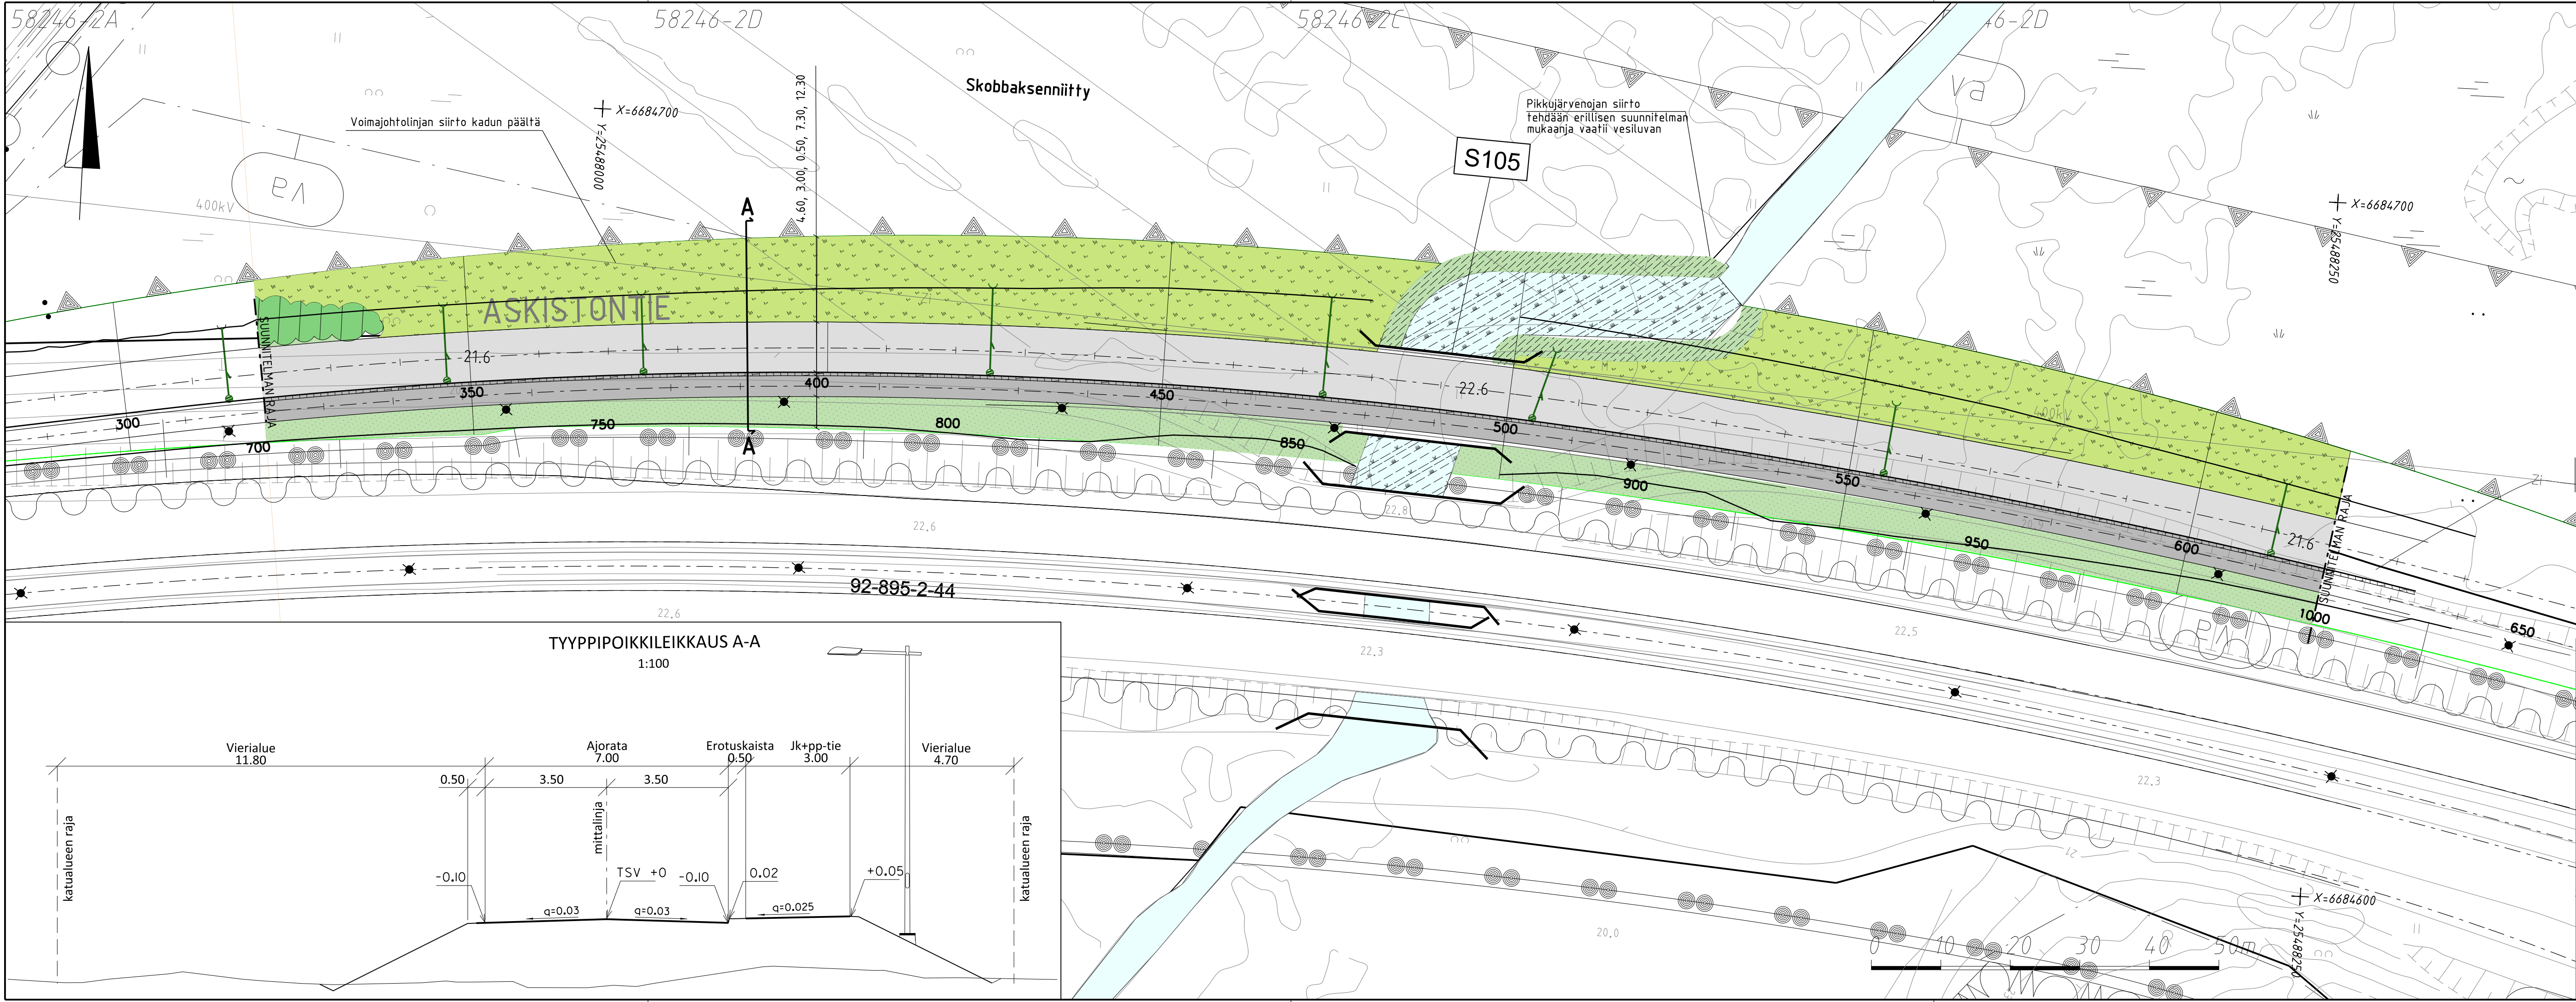

MERKINNÄT

- Ajorata, asfaltti
- Jk+pp -tie, asfaltti
- Betonikivi, harmaa, iso sauvakivi
- Katunurmi /Niitty
- Metsä/Sekametsä
- Kosteikko
- Erityiskasvi
- Valaisinpylväs
- Likimääräinen korkeusasema
- Istutettava / oleva lehtipuu
- Hulevesiviemäri ja hulevesikaivo
- Pysäkkikatos

VANTAAN KAUPUNKI
KUNTATEKNIKAN KESKUS

20 ASKISTO

ASKISTONTIE
VÄLILLÄ TULVANIITYNTIE - AINONTIE
PLV 320 - 620
KATUSUUNNITELMA

209	KATUSUUNNITELMAT	Hyv.	Hyv.
202	JALANKULKU- JA POLKUPYÖRÄTIET		Piir.nro
			58246-2

GEOTEK-
NIIKKA

Tark.

Finnmap Infra

28.11.2019
28.11.2019

Tark.
Teemu Tuhkanen
Suunn.
Anna Pullinen

20 ASKISTO

Mittakaava
1:500
1:100

Koord.järj.
ETRS-GK25
Korkeusjärj.
N2000

Liitt. piir.nro

Hyv.

28.11.2019

Tark.
Mikko Kettunen
Suunn.



ASKISTO

ASKISTONTIE

VÄLILLÄ TULVANIITYNTIE - AINONTIE


PLV 320 - 620

KATUSUUNNITELMA

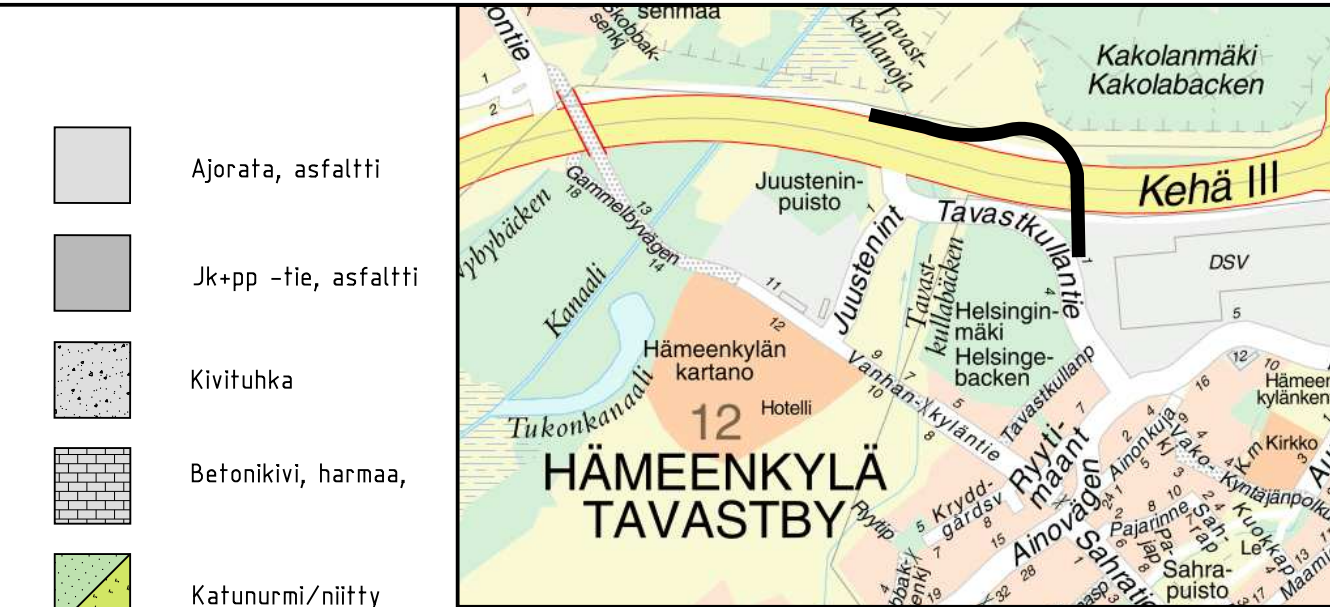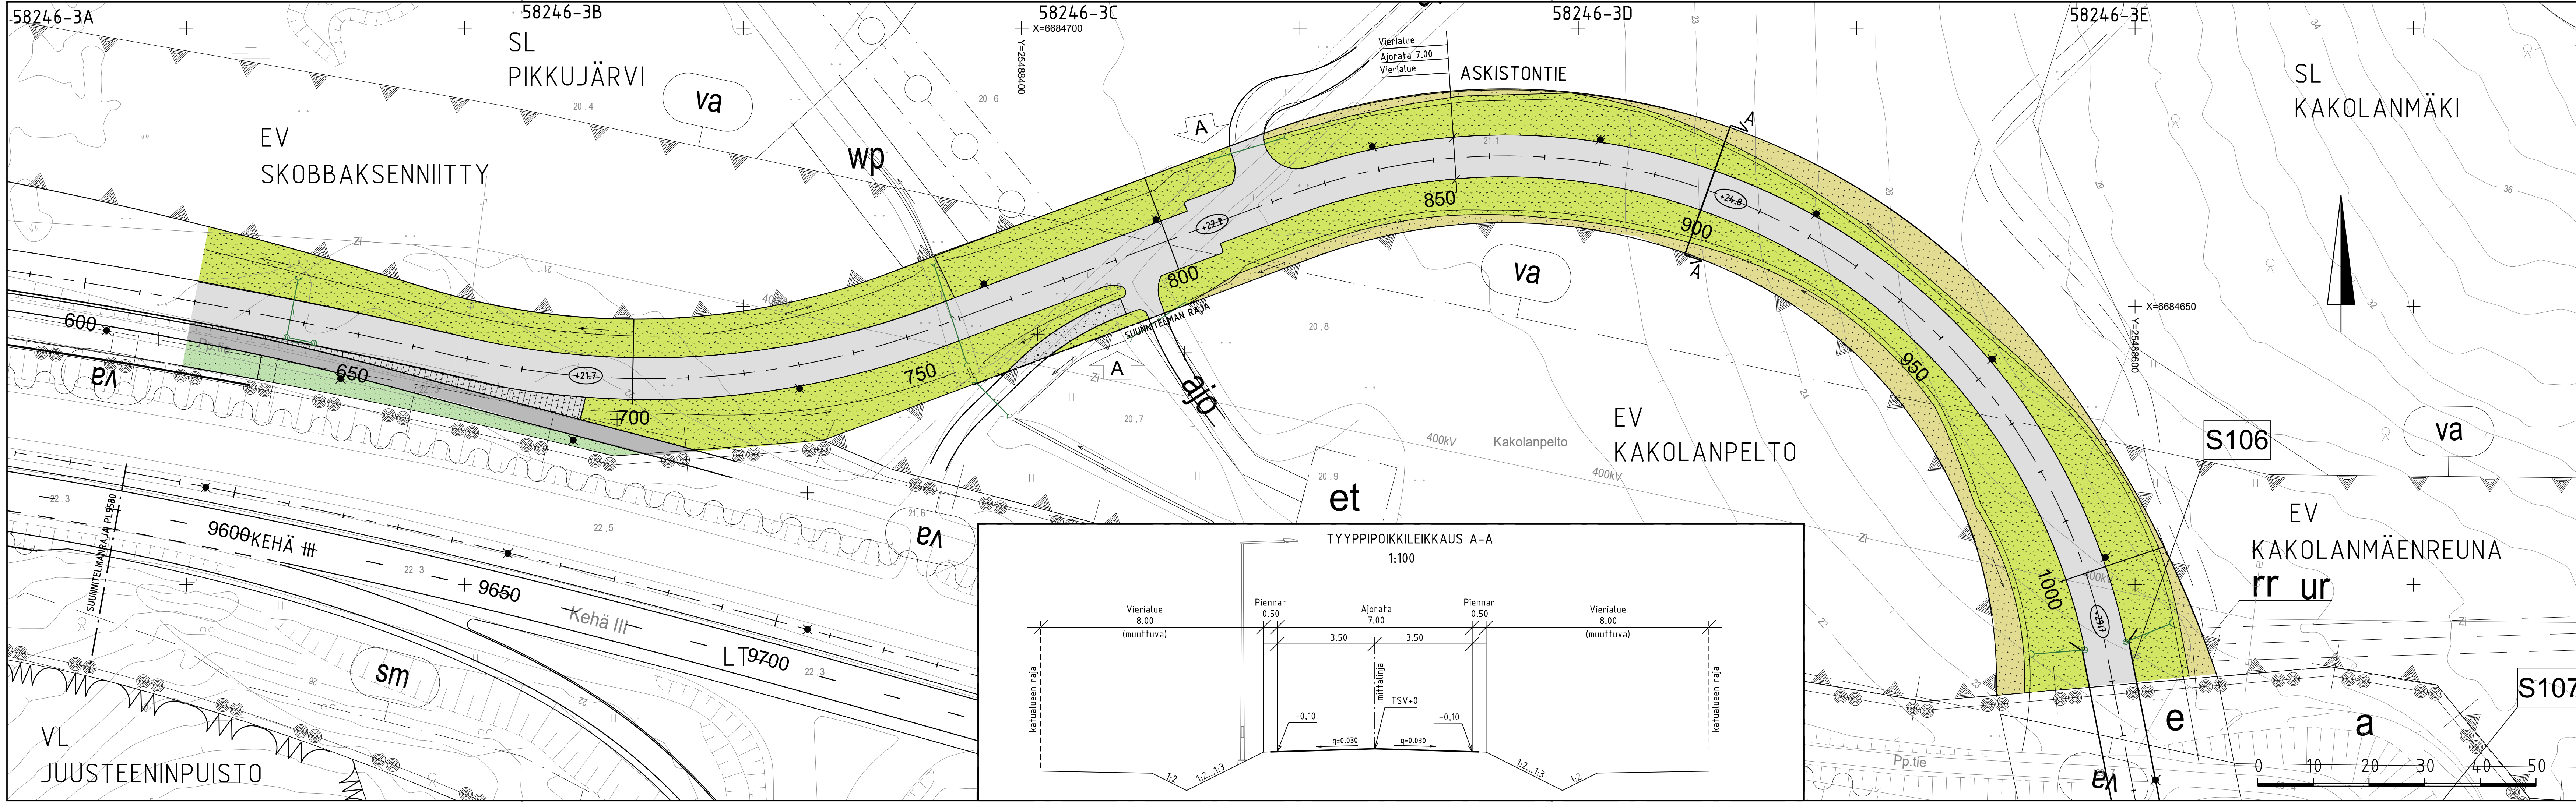

Lisätyt kivituhkapintainen jk+pp-tie sekä Askistentielle pientareiden levennykset kevyen liikenteen ylityksen tueksi		Hyv.	
A		17.4.2020	Ramboll / Mikko Aliionttinen
		Hyv.	
		28.11.2019	Tark. Mikko Kettunen
		Suunn.	

VANTAAN KAUPUNKI KUNTATEKNIKAN KESKUS			
20 ASKISTO		Mittakaava	Koord.järj.
ASKISTONTIE		1:500	ETRS-GK25
VÄLILLÄ TULVANIITYNTIE - AINONTIE		1:100	Korkeusjärj.
PLV 620-1020			N2000
KATUSUUNNITELMA		Liitt. piir.nro	
209 HALLINNOLLISET KATUSUUNNITELMAT		Hyv.	Hyv.
			Piir.nro
			58246-3
GEOTEK- NIikka		Tark.	Tark. Teemu Tuhkanen
			Suunn. Mikko Aliionttinen

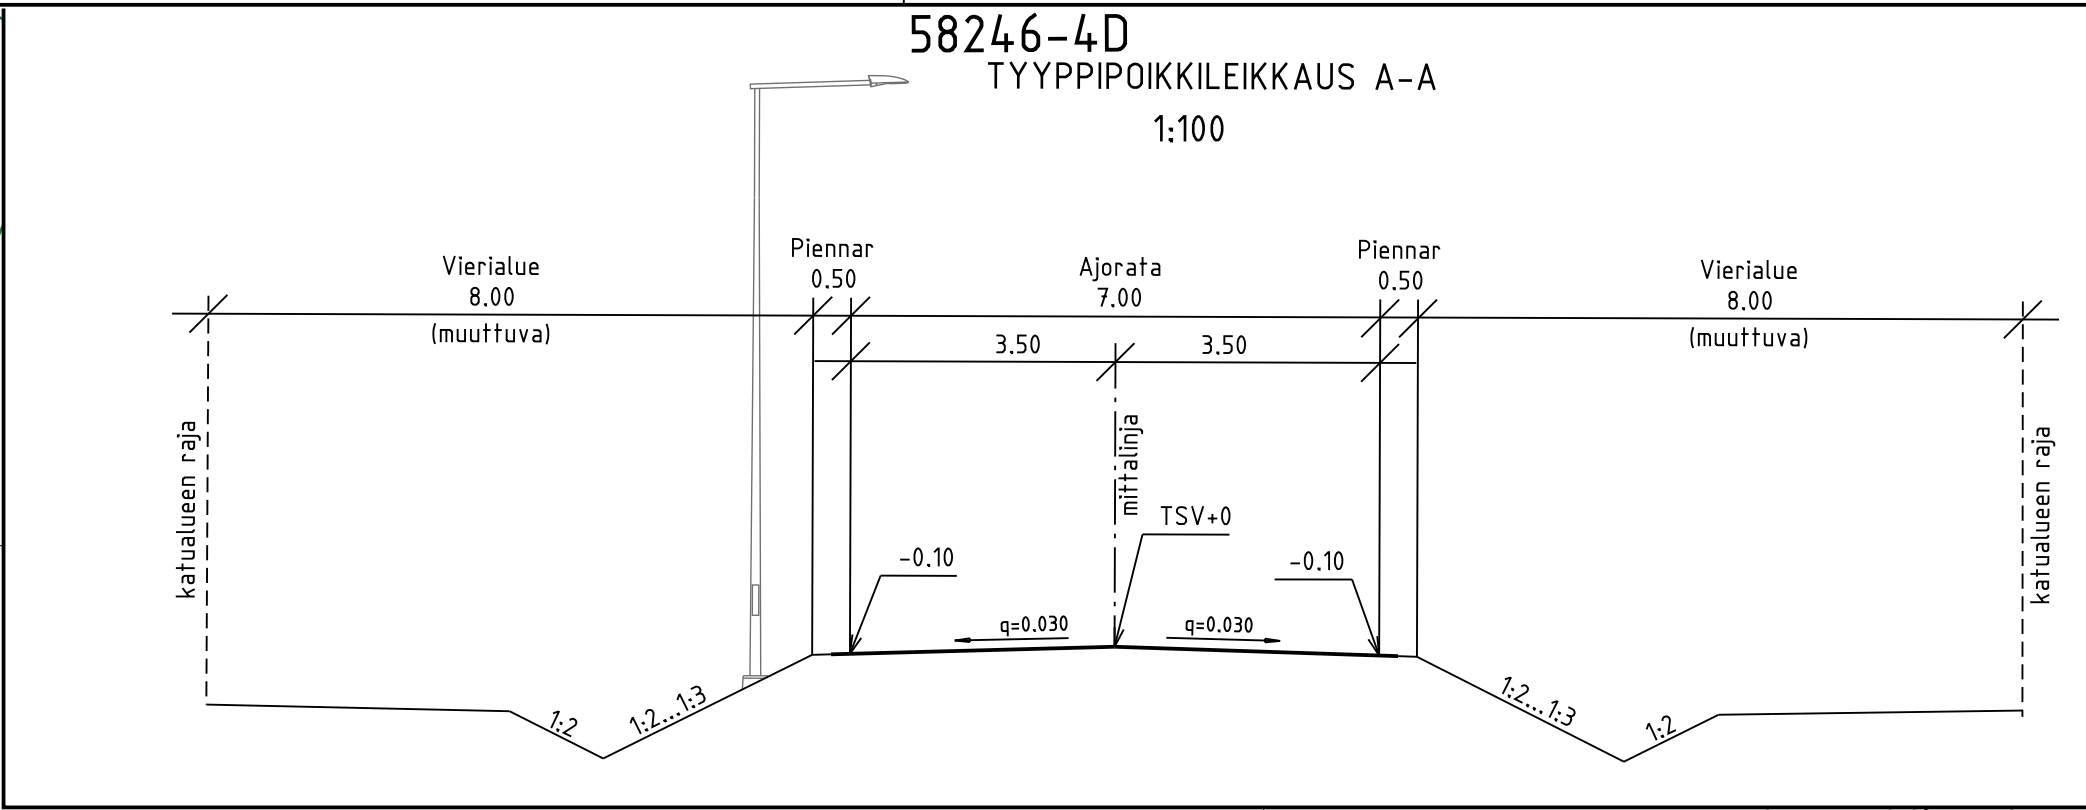

- Ajorata, asfaltti
- Jk+pp -tie, asfaltti
- Betonikivi, harmaa,
- Katunurmi/niitty
- Luonnonreunatuki, V220, harmaa
- Hulevesiviemäri ja hulevesikaivo
- Valaisinpylväs
- Likimääräinen korkeusasema
- Istutettava lehtipuu
- Poistettava puu
- Lehtipensas, matala
- Lehtipensas, korkea



Siirretty istutettavat lehtipuut Askistentien reunasta jk+pp-tien reunaan		Hyv.	
A		17.4.2020	Ramboll /Mikko Alilonttinen
VANTAAN KAUPUNKI KUNTATEKNIIKAN KESKUS		28.11.2019	Tark. Mikko Kettunen
			Suunn.
20 ASKISTO		Mittakaava	Koord.järj.
ASKISTONTIE		1:500	ETRS-GK25
VÄLILLÄ TULVANIITYNTIE - AINONTIE		1:100	Korkeusjärj.
PLV 1020-1270			N2000
KATUSUUNNITELMA		Liitt. piir.nro	
209	HALLINNOLLISET KATUSUUNNITELMAT	Hyv.	Hyv.
			Piir.nro
			58246-4
GEOTEK- NIIKKA		Tark.	
			28.11.2019
			Tark. Teemu Tuhkanen
			Suunn. Mikko Alilonttinen