



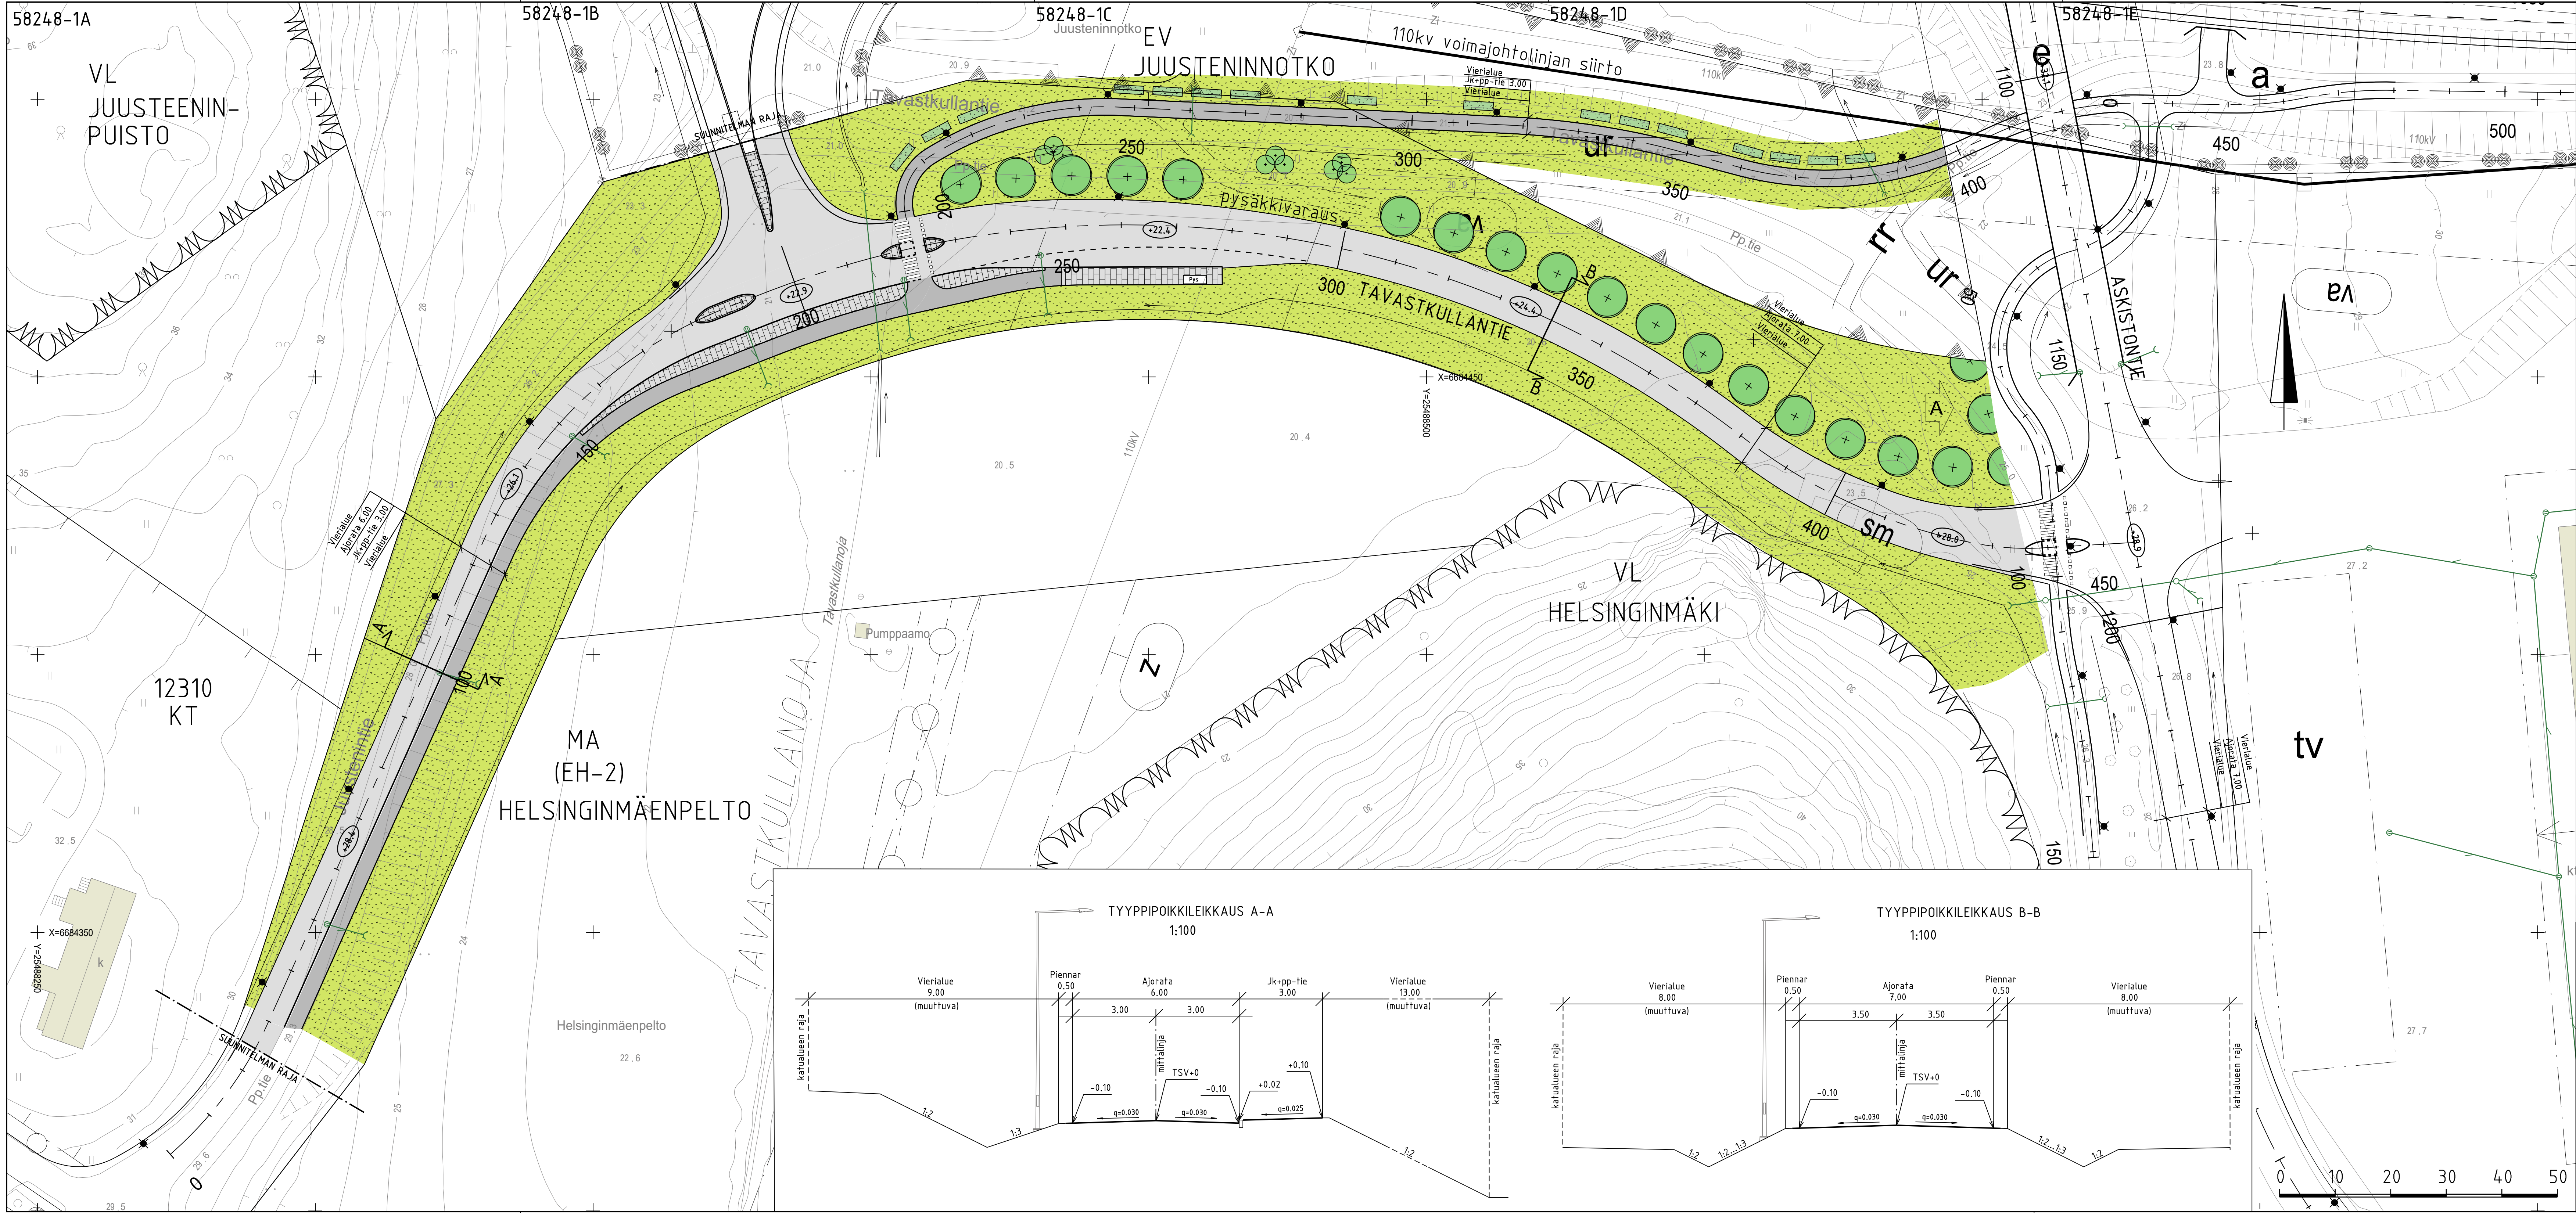

- Ajorata, asfaltti
- Jk+pp -tie, asfaltti
- Betonikivi, harmaa
- Niitty
- Luonnonreunatuki, V220, harmaa
- Madallettu reunatuki
- Hulevesiviemäri ja hulevesikaivo
- Valaisinpylväs
- Likimääräinen korkeusasema
- Istutettava lehtipuu
- Yksittäispensas
- Lehtipensas, korkea

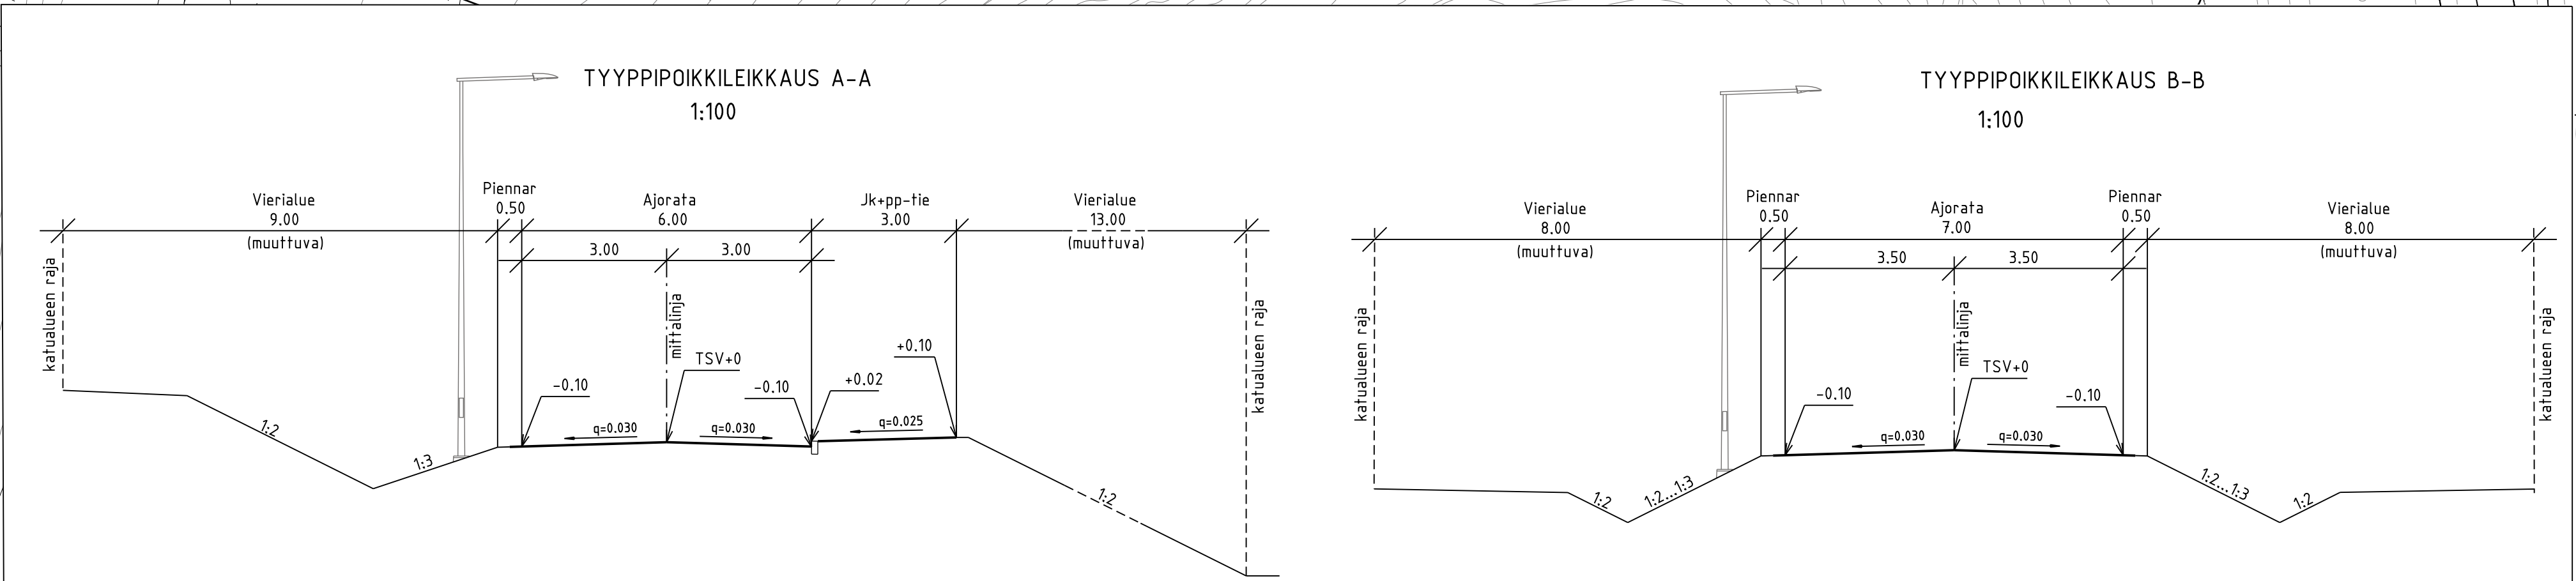

A Siirretty istutettavat lehtipuut Askiston tien reunasta jk+pp-tien reunaan		Hyv.	17.4.2020	Ramboll / Mikko Ailiontinen
 VANTAAN KAUPUNKI KUNTAOTEKNIKAN KESKUS		Hyv.	28.11.2019	Tark. Mikko Kettunen Suunn.
		Hyv.	28.11.2019	Tark. Teemu Tuhkanen Suunn. Mikko Ailiontinen
20	ASKISTO TAVASTKULLANTIE VÄLILLÄ KEHÄ III - ASKISTONTIE JK+PP-TIE JUUSTEENINNOTKON EV-ALUE KATUSUUNNITELMA	Mittakaava 1:500 1:100	Koord.järj. ETRS-GK25 Korkeusjärj. N2000	Liitt. piir.nro
209	HALLINNOITSET KATUSUUNNITELMAT	Hyv.	Hyv.	Piir.nro
				58248-1
GEOTEK- NIIKKA	Tark.			